

Smlouva opravňující provést stavbu na pozemku ve vlastnictví Kraje Vysočina

uzavřená podle ustanovení § 1746 zákona č. 89/2012 Sb., občanský zákoník, v platném znění, ve spojení s ustanoveními §§ 110 a 184a zákona č. 183/2006 Sb., stavební zákon, v platném znění

mezi těmito účastníky:

1926/19

Kraj Vysočina,
se sídlem v Jihlavě, Žižkova 57, 587 33 Jihlava
zastoupený hejtnanem kraje MUDr. Jiřím Běhounkem
k podpisu smlouvy pověřen Ing. Martin Kukla, náměstek hejtnana pro oblast ekonomiky a majetku
IČ: 708 90 749
DIČ: CZ70890749
na straně vlastníka dotčeného pozemku

a

Státní pozemkový úřad,
Krajský pozemkový úřad pro Kraj Vysočina, Pobočka Třebíč,
se sídlem Bráfova tř. 2/1, Horka-Domky, 674 01 Třebíč
zastoupený vedoucím Pobočky Třebíč Ing. Františkem Jašou
IČ: 01312774
na straně investora

takto:

Článek I.

Kraj Vysočina je dle výpisu z LV 423 pro k. ú. Valdíkov a obec Valdíkov vlastníkem pozemku KN par. č. 987 – ostatní plocha, silnice (dále jen „pozemek“).

Uvedený pozemek získal Kraj Vysočina na základě Rozhodnutí Státního pozemkového úřadu o výměně nebo přechodu vlastnických práv v pozemkové úpravě SPU 451724/2015 ze dne 07.09.2015. Právní moc ke dni 25.09.2015. Právní účinky zápisu ke dni 08.09.2015. Zápis proveden dne 19.10.2015 (Z-3769/2015-710).

Státní pozemkový úřad, Krajský pozemkový úřad pro Kraj Vysočina, Pobočka Třebíč je investorem stavby „Polní cesty C2, C6, C8 v k. ú. Valdíkov“. Touto stavbou, konkrétně novým komunikačním napojením polních cest C2 a C6 na silnici III/39016, bude dotčený mimo jiné i výše uvedený pozemek, jehož vlastníkem je Kraj Vysočina.

Článek II.

Usnesením 0450/08/2019/RK ze dne 12.3.2019 rozhodla Rada Kraje Vysočina vydat souhlas se stavebním záměrem „Polní cesty C2, C6, C8 v k. ú. Valdíkov“ a rozhodla uzavřít nepojmenovanou smlouvu mezi Krajem Vysočina a investorem stavby. Výše uvedeným usnesením Rady Kraje Vysočina vzniklo investorovi právo provést uvedenou stavbu na pozemku par. č. 987 v k. ú. Valdíkov a obci Valdíkov ve smyslu ustanovení § 110 a § 184a zákona č. 183/2006 Sb., stavební zákon, a Kraj Vysočina jako vlastník tohoto pozemku je povinen do doby majetkoprávního vypořádání pozemku, dotčeného stavbou, toto právo trpět.



Článek III.

Investor se zavazuje, že po realizaci stavby „Polní cesty C2, C6, C8 v k. ú. Valdíkov“ a po jejím geometrickém zaměření předloží do 90 dnů ode dne vydání kolaudačního souhlasu na citovanou stavbu Kraji Vysočina 1 výtisk geometrického plánu a kopii kolaudačního souhlasu. V případě, že na základě geometrického zaměření vznikne potřeba majetkoprávního vypořádání, požádá investor ve stejné lhůtě o jeho provedení.

Článek IV.

Skutečnosti ve smlouvě blíže neupravené se řídí příslušnými ustanoveními zákona č. 89/2012 Sb., občanský zákoník a zákona č. 183/2006 Sb., stavební zákon.

Smlouva se vyhotovuje ve 4 stejnopisech, z nichž jsou pro každého účastníka určeny 2 stejnopisy.

Tato smlouva bude sloužit jako jeden z dokladů k vydání územního a stavebního povolení pro stavbu „Polní cesty C2, C6, C8 v k. ú. Valdíkov“ v k. ú. Valdíkov a obci Valdíkov, jejímž investorem je Státní pozemkový úřad, Krajský pozemkový úřad pro kraj Vysočina, pobočka Třebíč.

Smluvní strany po přečtení smlouvy prohlašují, že smlouva je sepsána na základě jejich svobodné vůle, nikoli v tísní a za nápadně nevýhodných podmínek. Na důkaz tohoto připojují zástupci smluvních stran své podpisy.

Tato smlouva nabývá platnosti dnem podpisu smlouvy.

Investor výslovně souhlasí se zveřejněním celého textu smlouvy včetně podpisů v informačním systému veřejné správy – Registru smluv.

Smluvní strany se dohodly, že zákonnou povinnost dle § 5 odst. 2 zákona o registru smluv splní Kraj Vysočina.

Vlastníkovi pozemků svědčí zákonné zmocnění (zákon číslo 89/2012 Sb., občanský zákoník, v platném znění, zákon číslo 129/2000 Sb., o krajích, v platném znění, ke shromažďování, nakládání a zpracovávání osobních údajů v souvislosti s uzavřením této smlouvy.

V Třebíči dne 25.3.2019


V Jihlavě dne 29.03.2019



STÁTNÍ POZEMKOVÝ ÚŘAD
Krajský pozemkový úřad pro kraj Vysočina
Pásmova 100/1
Břečtůva 1
674 01 Třebíč

Ing. František Jaša
vedoucí Pobočky Třebíč

Ing. Martin Kukla
náměstek hejtmána pro oblast
ekonomiky a majetku

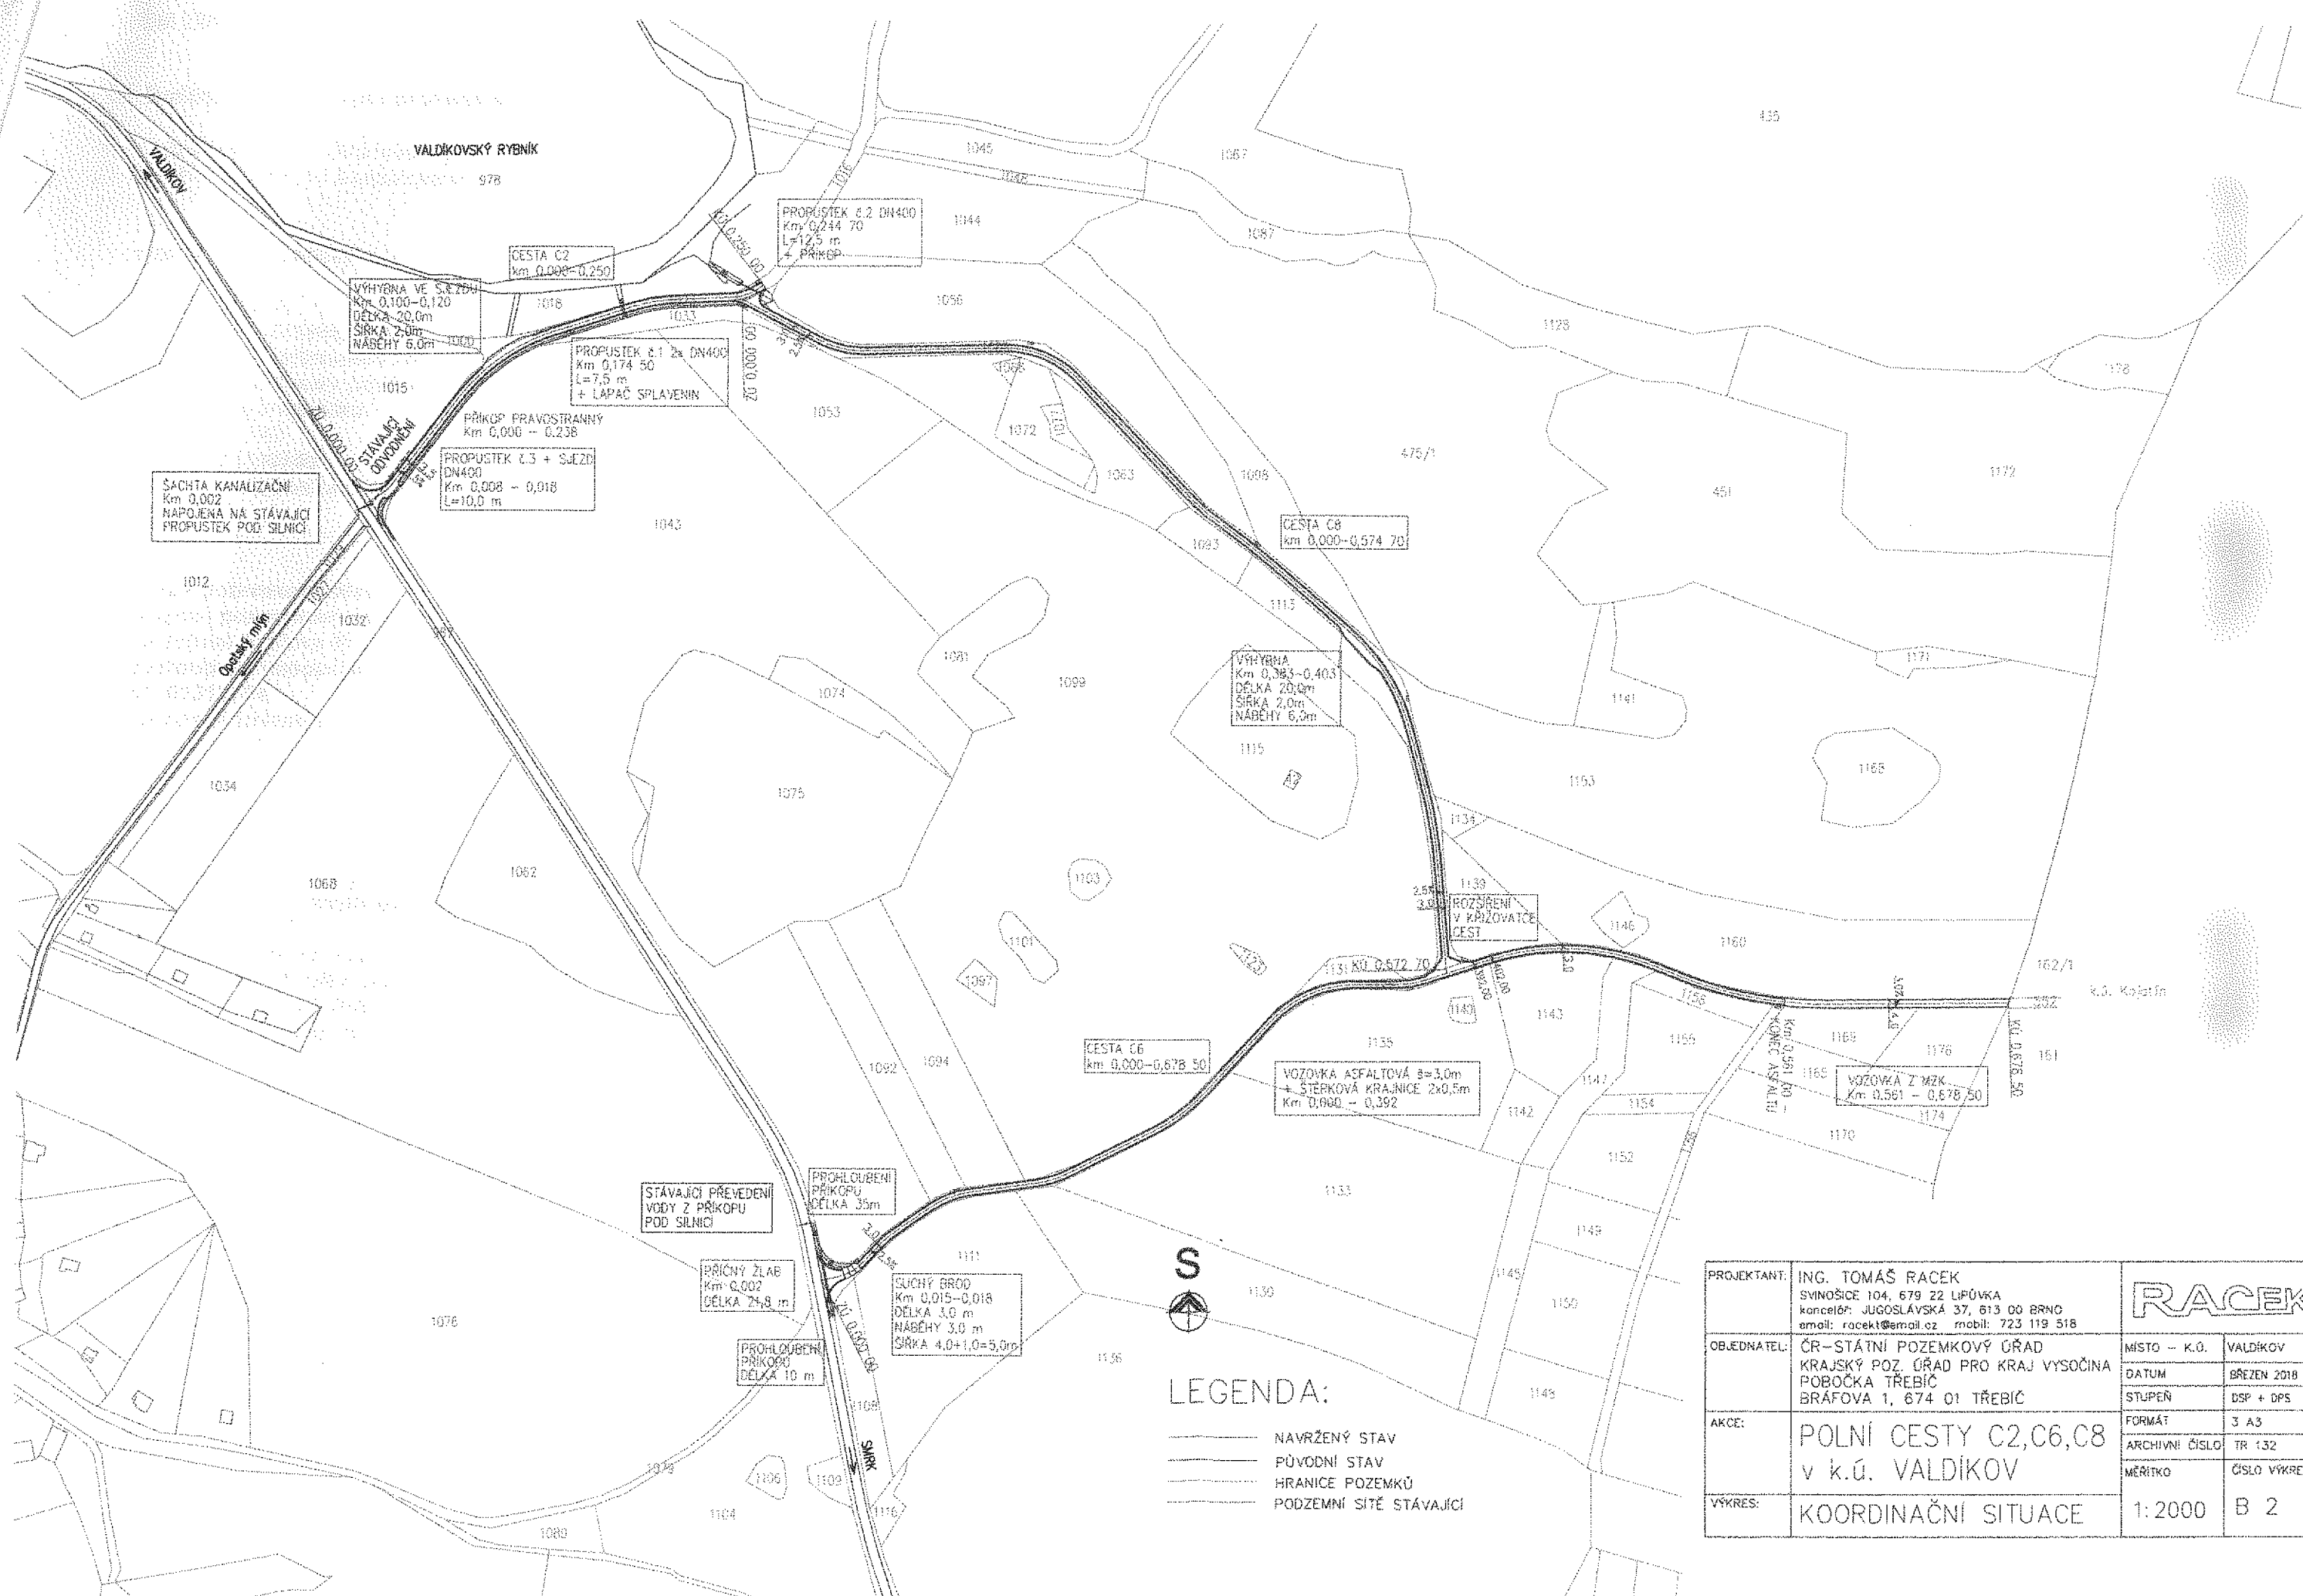

ŠACHTA KANALIZAČNÍ
Km 0,002
NAPOJENA NA STÁVAJÍCÍ
PROPUSTEK POD SILNICÍ

VÝHYBNA VE SLEZDĚ
Km 0,100 - 0,120
DĚLKA 20,0m
ŠÍŘKA 2,0m
NÁBĚHY 6,0m

CESTA C2
km 0,000 - 0,250

PROPUSTEK č.2 DN400
Km 0,244 70
L=12,5 m
+ PŘÍKOP

PROPUSTEK č.1 2x DN400
Km 0,174 50
L=7,5 m
+ LAPAC SPLAVENIN

PŘÍKOP PRAVOSTRANNÝ
Km 0,000 - 0,238

PROPUSTEK č.3 + SLEZDĚ
DN400
Km 0,008 - 0,018
L=10,0 m

VÝHYBNA
Km 0,383 - 0,403
DĚLKA 20,0m
ŠÍŘKA 2,0m
NÁBĚHY 6,0m

CESTA C8
km 0,000 - 0,574 70

ROZŠÍŘENÍ
V KŘÍŽOVATCE
ČESTI

CESTA C6
km 0,000 - 0,678 50

VOZOVKA ASFALTOVÁ š=3,0m
+ ŠTERKOVÁ KRAJNICE 2x0,5m
Km 0,600 - 0,392

VOZOVKA Z MZK
Km 0,501 - 0,678 50

STÁVAJÍCÍ PŘEVEDENÍ
VODY Z PŘÍKOPU
POD SILNICÍ

PROHLUBENÍ
PŘÍKOPU
DĚLKA 35m

PŘÍČNÝ ŽLAB
Km 0,002
DĚLKA 24,8 m

SLUCHÝ BROD
Km 0,015 - 0,018
DĚLKA 3,0 m
NÁBĚHY 3,0 m
ŠÍŘKA 4,0+1,0=5,0m

PROHLUBENÍ
PŘÍKOPU
DĚLKA 10 m



LEGENDA:

- NAVRŽENÝ STAV
- PŮVODNÍ STAV
- HRANICE POZEMKŮ
- PODZEMNÍ SÍŤ STÁVAJÍCÍ

PROJEKTANT:	ING. TOMÁŠ RACEK SVINOŠICE 104, 679 22 LUFŮVKA koncelpř: JUGOSLÁVSKÁ 37, 613 00 BRNO email: racek1@email.cz mobil: 723 119 518	RACEK	
OBJEDNATEL:	ČR-STÁTNÍ POZEMKOVÝ ÚŘAD KRAJSKÝ POZ. ÚŘAD PRO KRAJ VYSOČINA POBOČKA TŘEBÍČ BRÁFOVA 1, 674 01 TŘEBÍČ	MÍSTO - K.Ú.	VALDÍKOV
AKCE:	POLNÍ CESTY C2,C6,C8 v k.ú. VALDÍKOV	DATUM	BŘEZEN 2018
VÝKRES:	KOORDINAČNÍ SITUACE	STUPEŇ	DSP + DPS
		FORMÁT	A3
		ARCHIVNÍ ČÍSLO	TR 132
		MĚŘÍTKO	ČÍSLO VÝKRESU
		1:2000	B 2