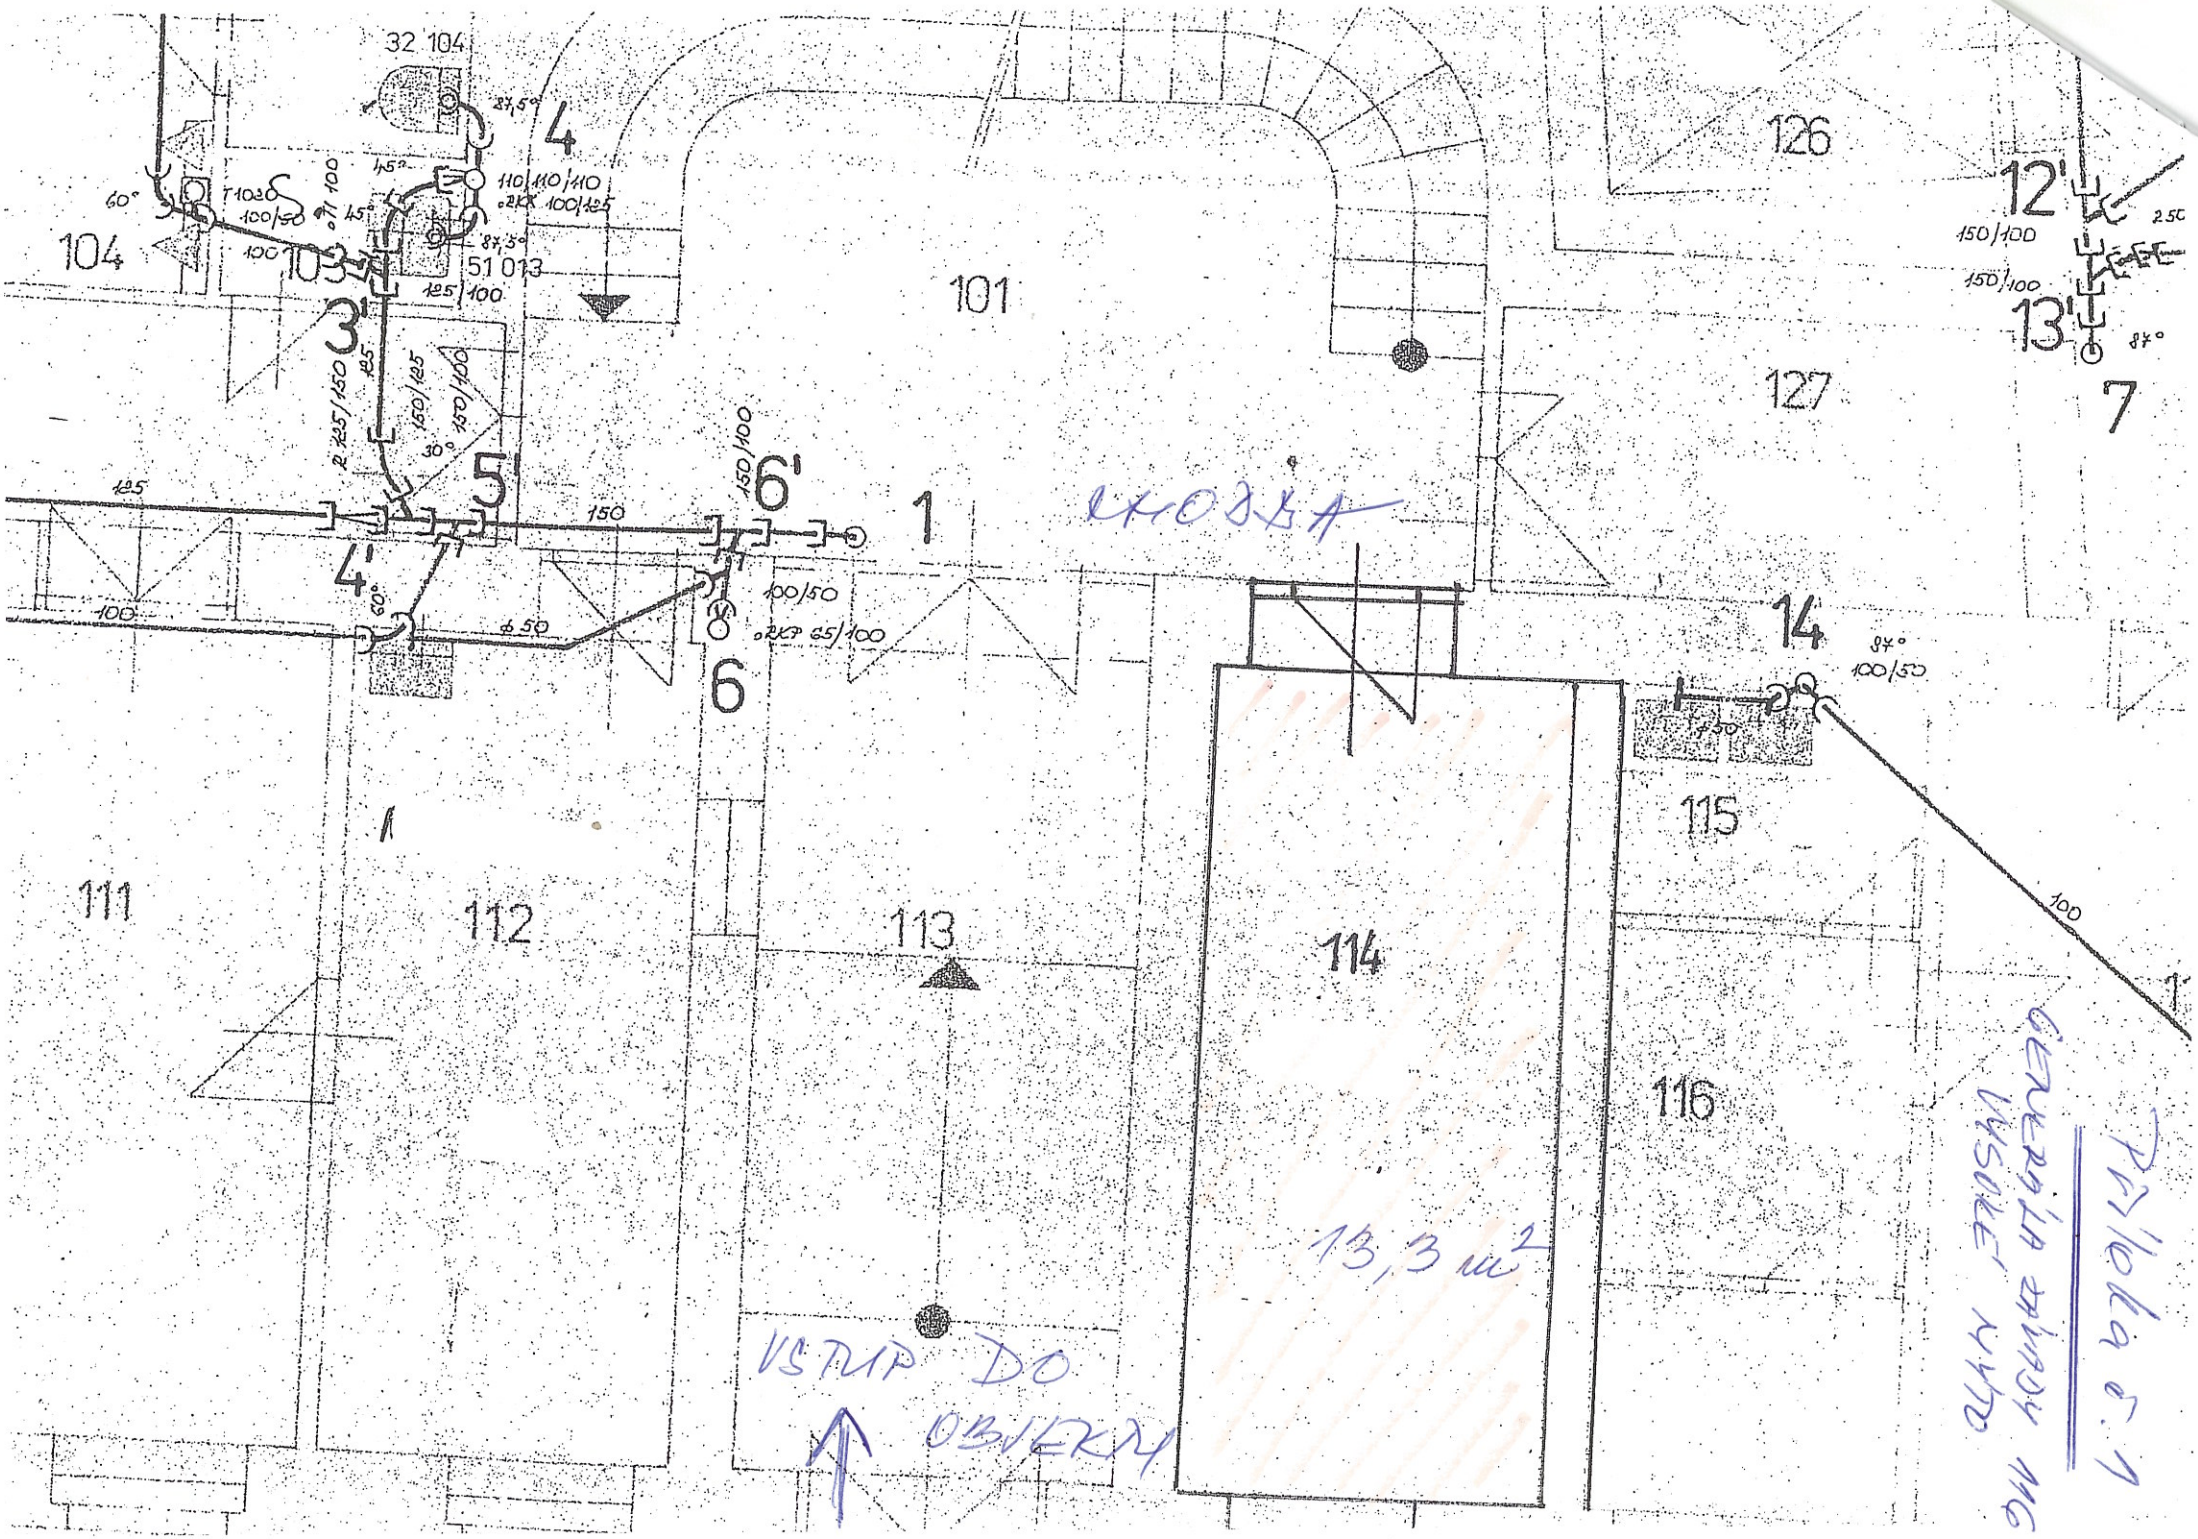
32 104
4
110/110/110
2KK 100/125
51 013
3'
5
6'
6
1
4'
150/100
100/50
2KP 65/100
14
87°
100/50
115
100
104
103
101
126
127
12'
13'
7
111
112
113
114
116
13,3 m²
VSTUP DO OBJEKTU
PRÍVODNÁ ČERPACIA STANICA MČ VRÁKUŇA