

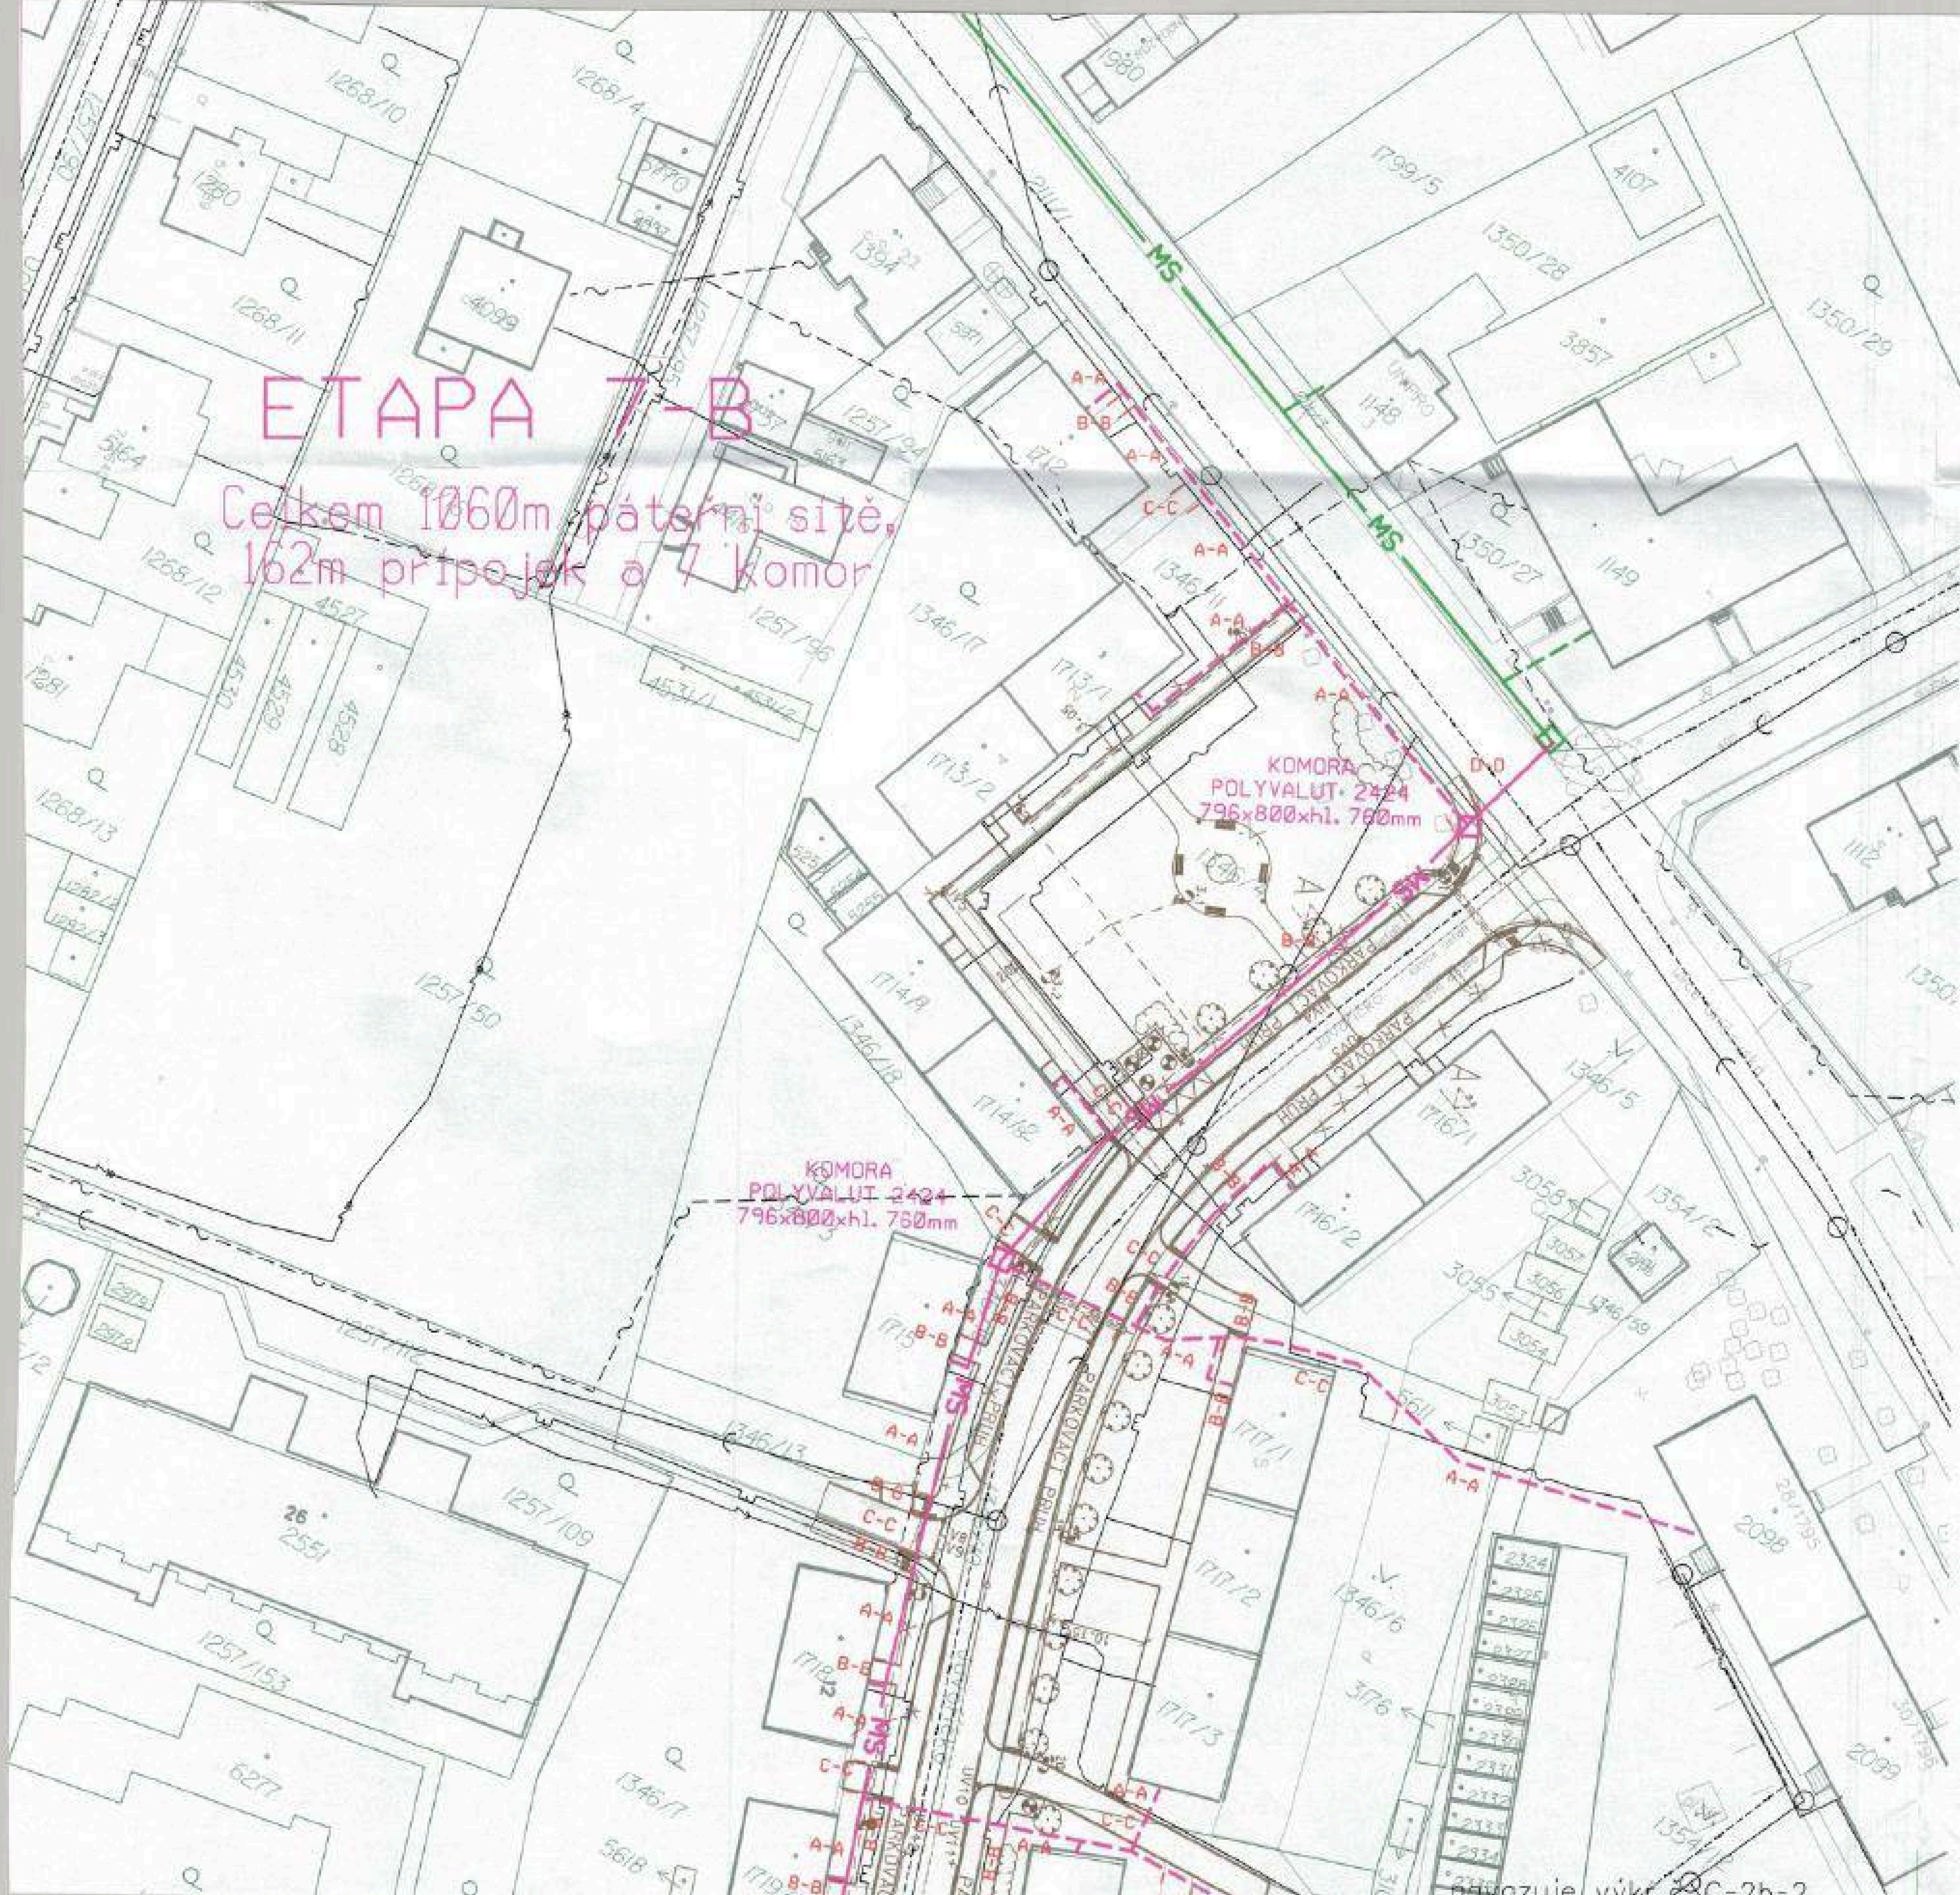


ETAPA 7-B

Celkem 1060m páterní sítě,
162m přípojek a 7 komor

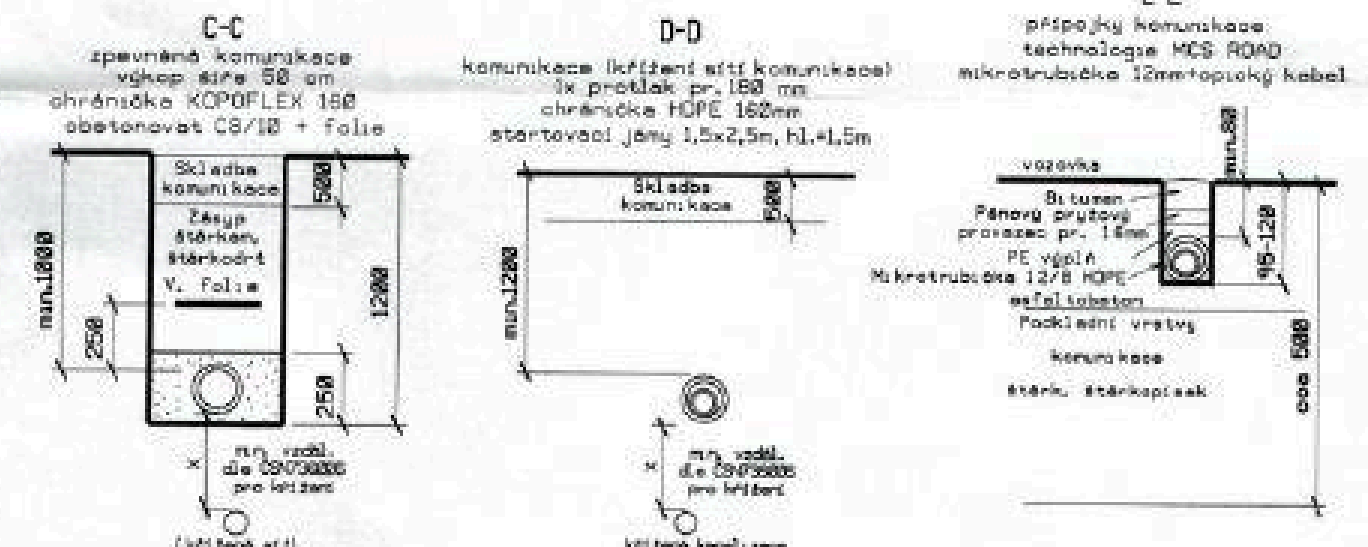

ŘEZY KABELOVÝCH RÝH

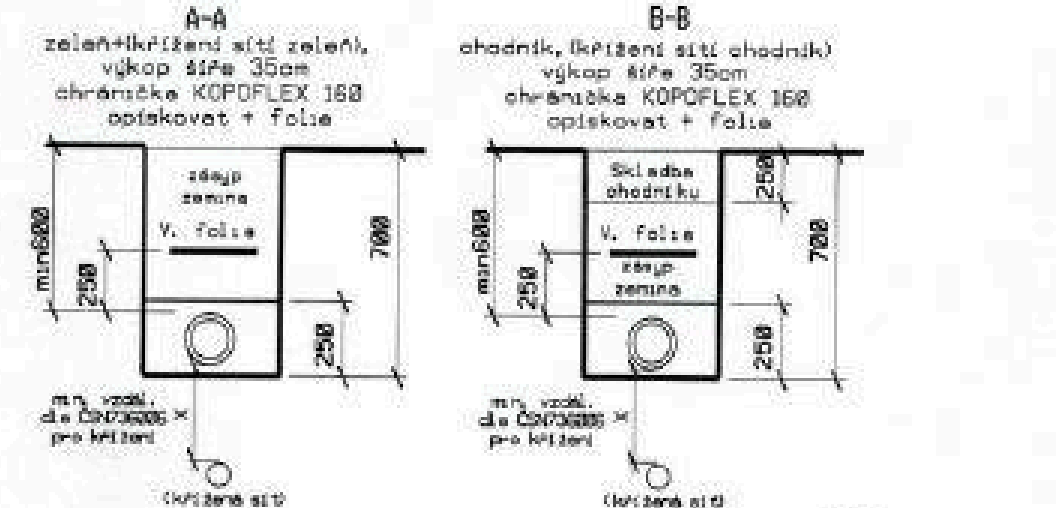

LEGENDA

- MS — Navržené sítě
 - MS — PÁTERNÍ SÍŤ SELECT 7-B-ETAPA
 - - - MS - - - PŘÍPOJKY SÍŤE SELECT 7-B-ETAPA
 - MS □ OSAZENÉ KABELOVÉ ŠACHTY 7-B-ETAPA
 - MS — PÁTERNÍ SÍŤ SELECT 7-A-ETAPA
 - MS — STÁVAJÍCÍ SÍŤE SELECT 1. až 6. ETAPA
 - — — — — PLÁNOVANÉ ÚPRAVY KOMUNIKACÍ
-
- VO — Stávební síť
 - VN — Kabely VN 22 kV
 - NN — Kabely NN
 - KB-TV — Kabely KB-TV - UPC, AGUA
 - CETIN — Kabely SEK CETIN a.s.
 - DOK, CETIN a.s., Č. Radiokomunikační a.s.
 - SPVS — Vodovod - SPVS
 - SPVS — Kanalizace - SPVS
 - VTL - GAS-NET s.r.o.
 - STL - GAS-NET s.r.o.
 - NTL - GAS-NET s.r.o.
 - SATEZA a.s. — Teplovod - SATEZA a.s.

Místní úřad Šumperk
odbor strategického rozvoje,
územního plánování

ZÁKRES STÁVAJÍCÍCH INŽENÝRSKÝCH SÍTÍ JE POUZE ORIENTAČNÍ.
PŘED ZAHÁJENÍM VÝKOPŮ PRÁCE JE NUTNO NECHAT VYPÍČIT
VŠECHNY STÁVAJÍCÍ INŽENÝRSKÉ SÍŤE. VŠECHNY NOVE NAVRŽENÉ
SÍŤE BUDDU ULOŽENY DLE ČSN 736005 PROSTOROVÉ USPOŘÁDÁNÍ
SÍŤE TECHNICKÉHO VYBAVENÍ A ČSN EN 50174-3 INFORMACNÍ
TECHNOLIE KABELOVÁ VEDENÍ ČÁST 3 -PROJEKTOVÁ PŘÍPRAVA
A VÝSTAVBA VNĚ BUDOV

Objednatel	SELECT SYSTEM, s.r.o. Gen. Svobody 17/2, 787 01 Šumperk, IČO: 263 82 292	Formát	6A4
Název akce	MULTIFUNKČNÍ SÍŤ fy SELECT SYSTEM, s.r.o. ŠUMPERK - 7. ETAPA	Měřítko	1:500
Název výkresu	CELKOVÁ A KOORDINAČNÍ SITUACE STAVBY 7-B ETAPA část 1	Datum	III/2017
Číslo výkresu	C-2b-1	stupeň	DUR
Číslo paré		Zak. číslo	

navazuje výkres C-2b-2

Ověřovací doložka změny datového formátu dokumentu podle § 69a zákona č. 499/2004 Sb.

Změnou datového formátu se nepotvrzuje správnost a pravdivost údajů obsažených v dokumentu a jejich soulad s právními předpisy.

Typ vstupního dokumentu: .JPG

Subjekt, který změnu formátu dokumentu provedl:

Město Šumperk, Jesenická 621/31, 78701 Šumperk, posta@sumperk.cz

Datum vyhotovení ověřovací doložky:

3.1.2019

Jméno a příjmení osoby, která změnu formátu dokumentu provedla:

