



**ETAPA 7-I**  
 $l_0 = 30m$  přípojek

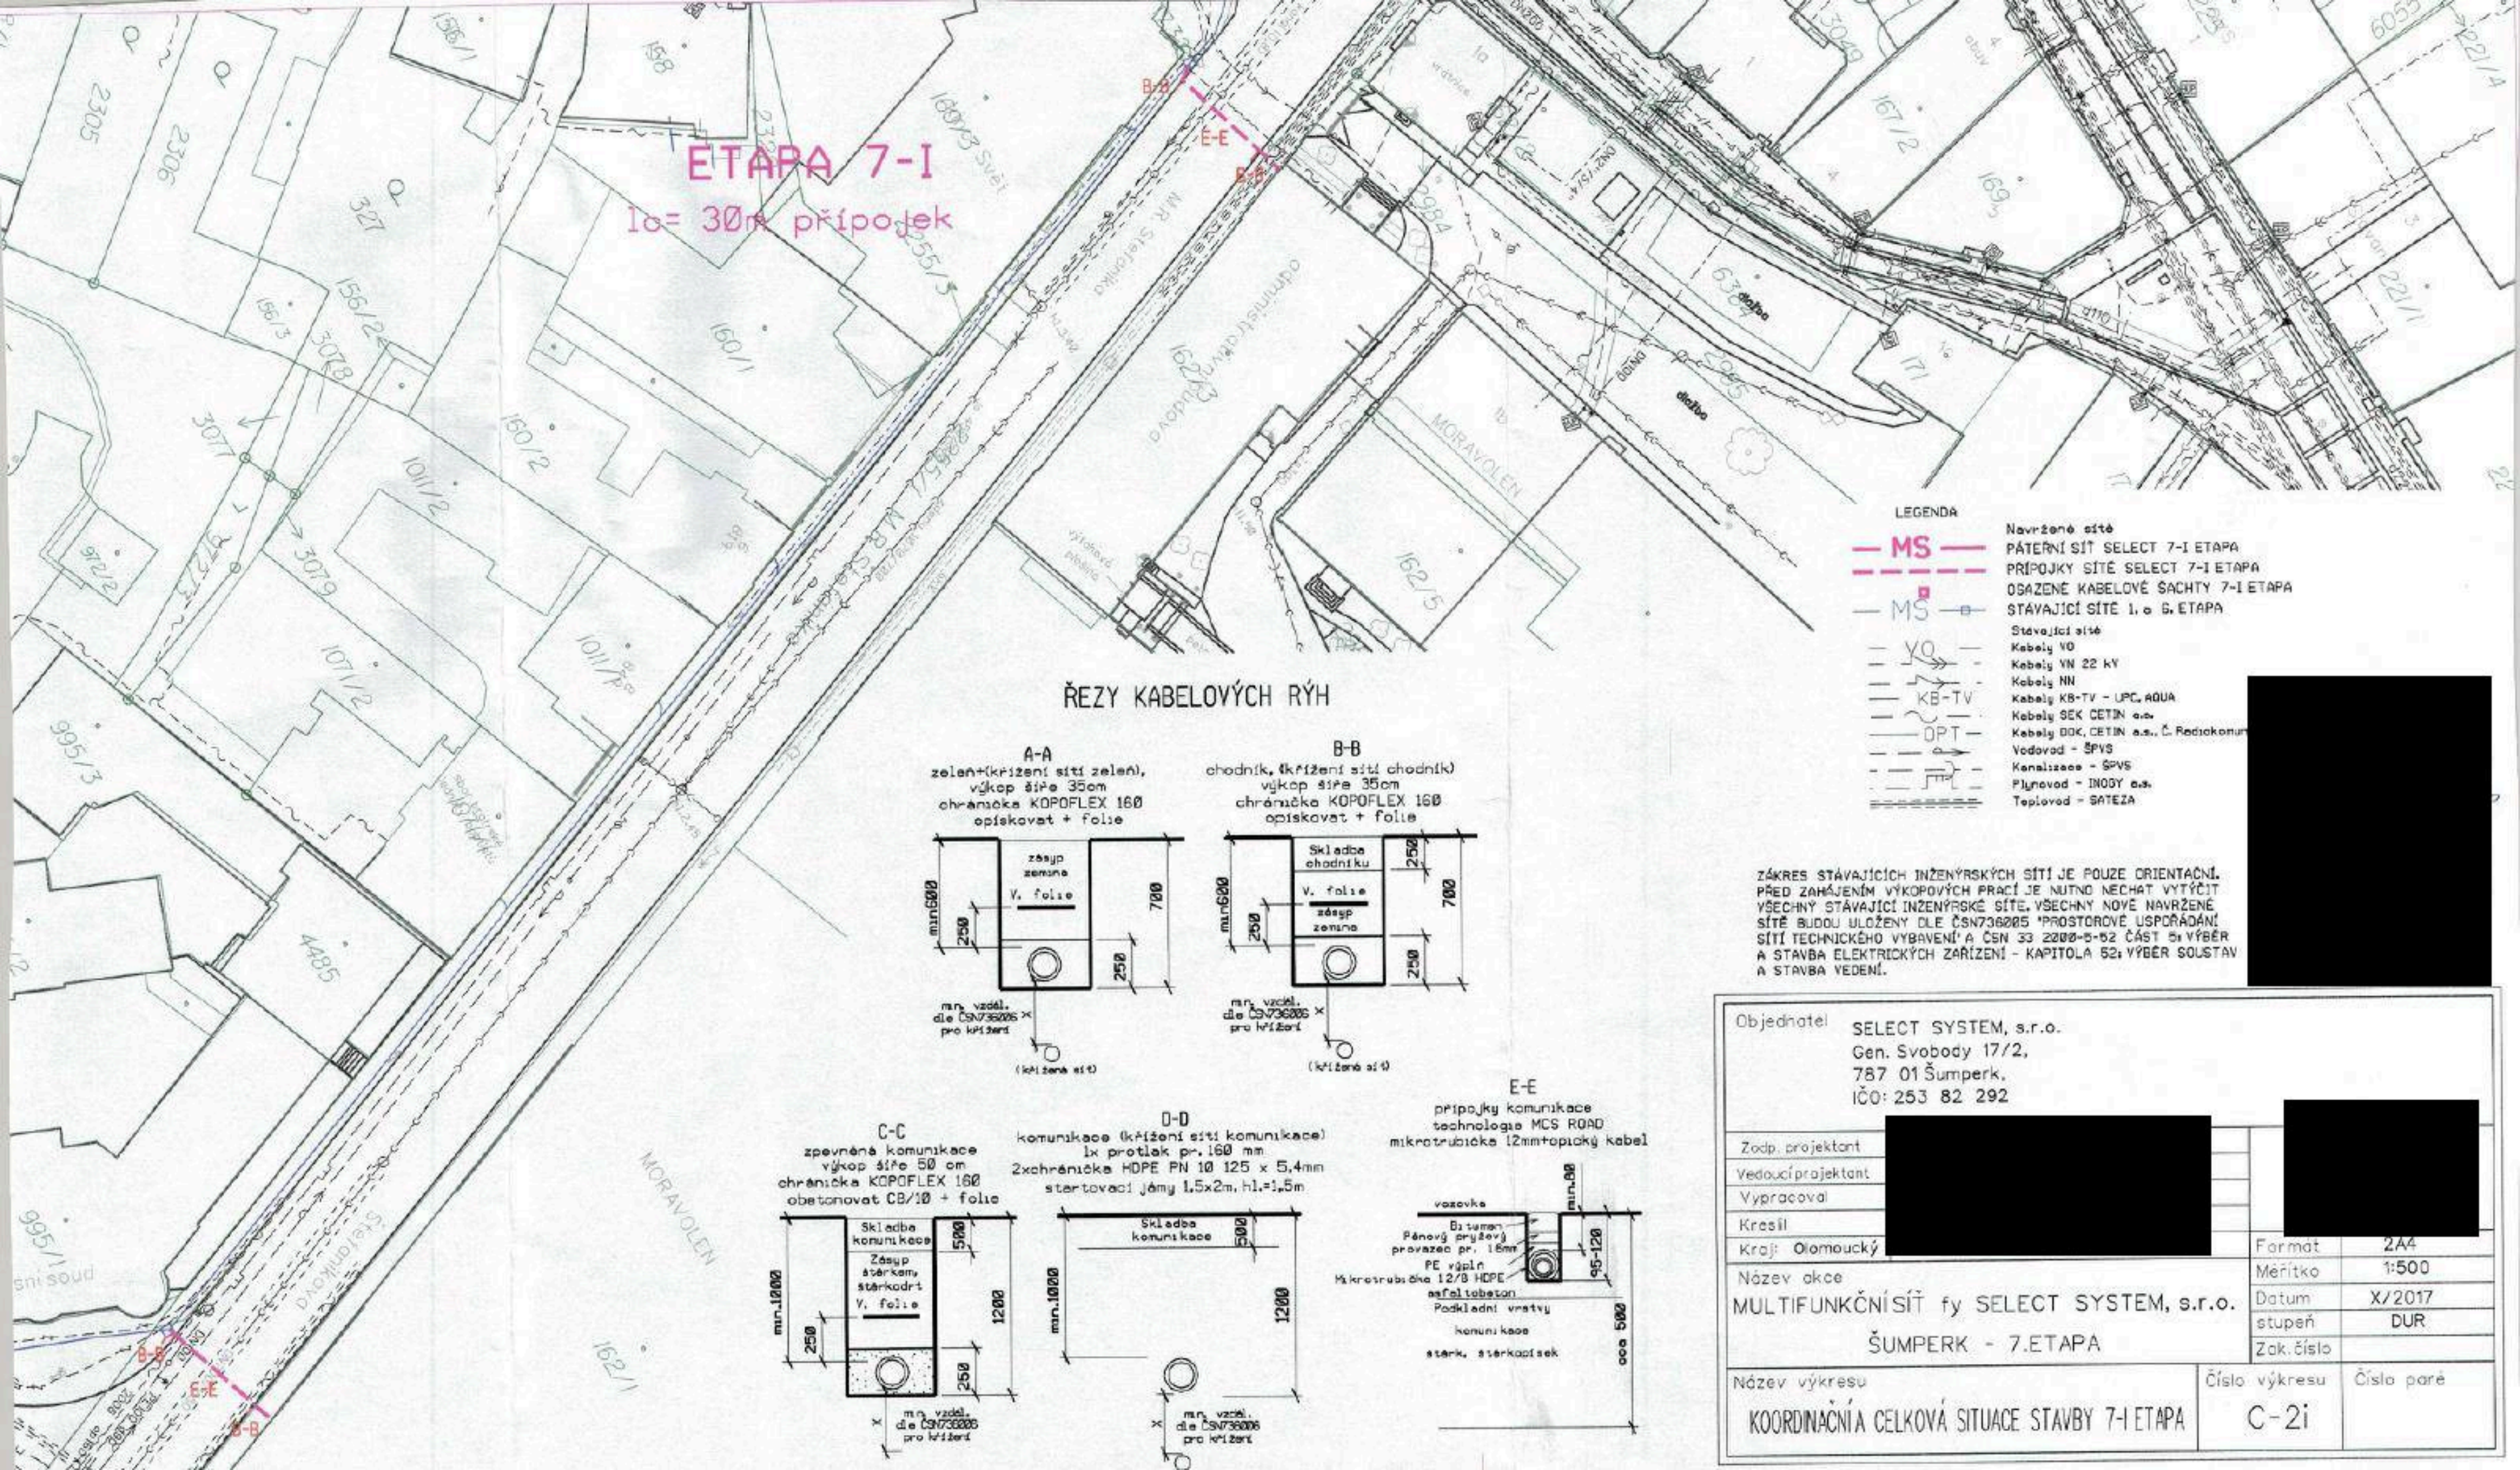

**LEGENDA**

	MS	Navržená síť
	MS	PÁTERŇÍ SÍŤ SELECT 7-I ETAPA
	MS	PŘÍPOJKY SÍŤE SELECT 7-I ETAPA
	MS	OSAZENÉ KABELOVÉ ŠACHTY 7-I ETAPA
	MS	STÁVAJÍCÍ SÍŤE 1. a 6. ETAPA
	YO	Stávající síť
	YO	Kabely VO
	YO	Kabely VN 22 kV
	YO	Kabely NN
	KB-TV	Kabely KB-TV - UPC, AQUA
	KB-TV	Kabely SEK CETIN a.s.
	OPT	Kabely DOK, CETIN a.s., Č. Radiokom
	OPT	Vodovod - ŠPVS
	OPT	Kanalizace - ŠPVS
	OPT	Plynovod - INODY a.s.
	OPT	Teplotovod - SATEZA

**ŘEZY KABELOVÝCH RÝH**

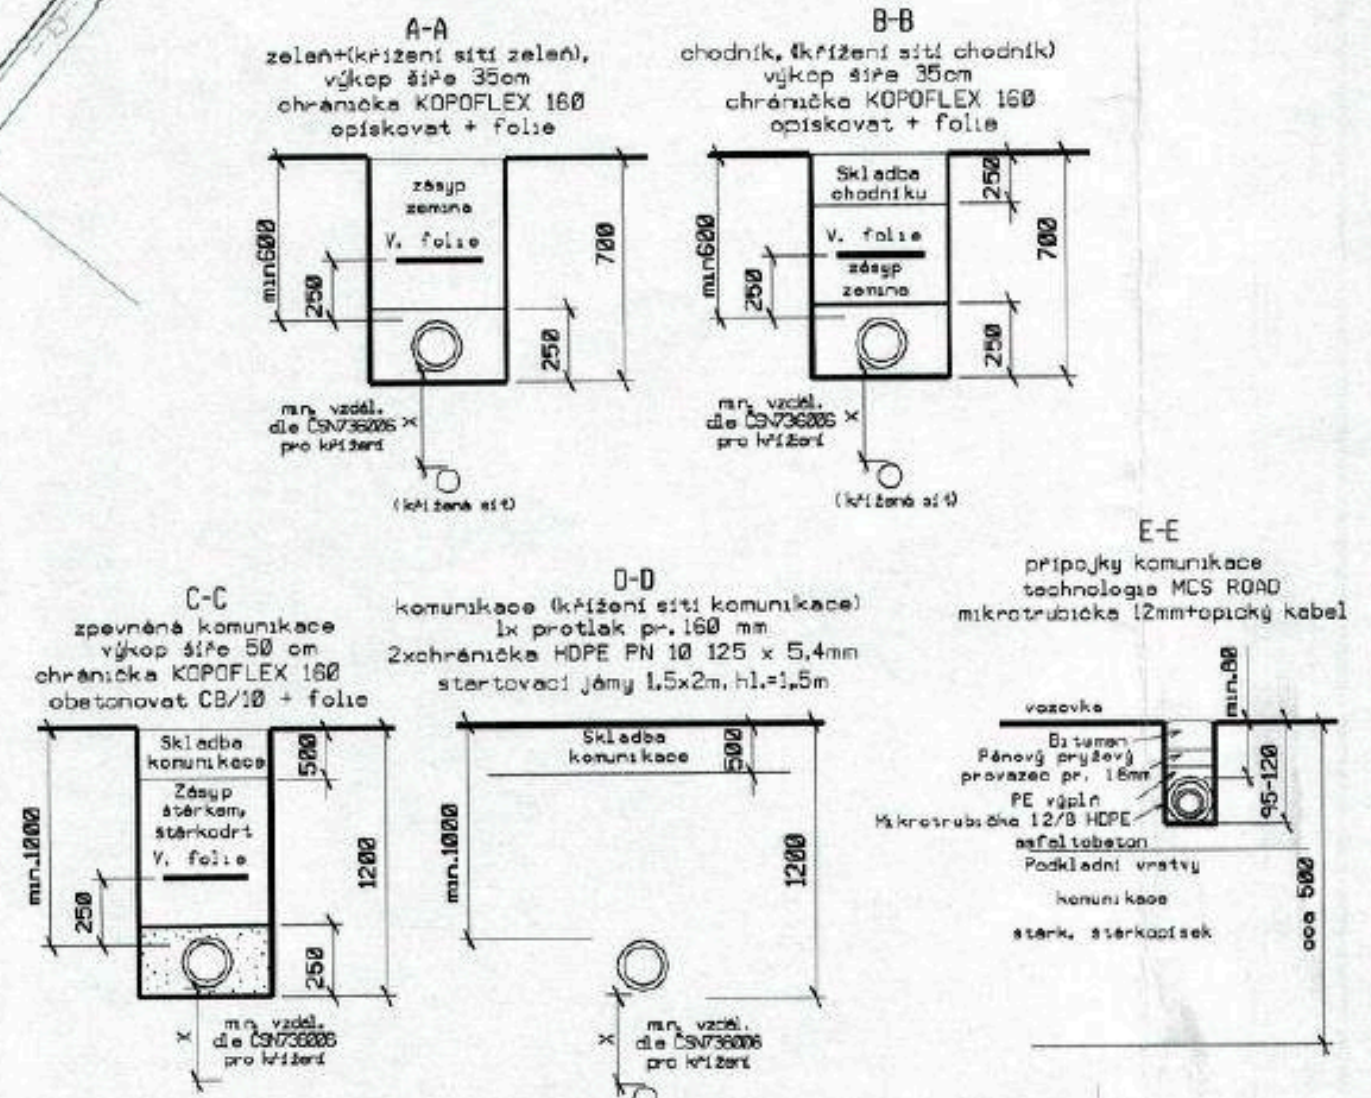

ZÁKRES STÁVAJÍCÍCH INŽENÝRSKÝCH SÍTÍ JE POUZE ORIENTAČNÍ. PŘED ZAHÁJENÍM VÝKOPOVÝCH PRACÍ JE NUTNO NECHAT VYTÝČIT VŠECHNY STÁVAJÍCÍ INŽENÝRSKÉ SÍŤE. VŠECHNY NOVE NAVRŽENÉ SÍŤE BUDOU ULOŽENY DLE ČSN 736005 "PROSTOROVÉ USPOŘÁDÁNÍ SÍTÍ TECHNICKÉHO VYBAVENÍ" A ČSN 33 2000-5-52 ČÁST 5: VÝBĚR A STAVBA ELEKTRICKÝCH ZARÍZENÍ - KAPITOLA 52: VÝBĚR SOUSTAV A STAVBA VEDENÍ.

Objednatel	SELECT SYSTEM, s.r.o. Gen. Svobody 17/2, 787 01 Šumperk, IČO: 253 82 292
Zodp. projektant	[REDACTED]
Vedoucí projektant	[REDACTED]
Vypracoval	[REDACTED]
Kreslil	[REDACTED]
Kraj: Olomoucký	[REDACTED]
Název akce	MULTIFUNKČNÍ SÍŤ fy SELECT SYSTEM, s.r.o. ŠUMPERK - 7. ETAPA
Název výkresu	KOORDINAČNÍ CELKOVÁ SITUACE STAVBY 7-I ETAPA
Formát	A4
Měřítko	1:500
Datum	X/2017
stupeň	DUR
Zak. číslo	[REDACTED]
Číslo výkresu	C-2i
Číslo paré	[REDACTED]