


Seznam souřadnic (S-JTSK)

Souřadnice pro zápis do KN				
Č. bodu	Y	X	kód kv.	Poznámka
873-163	617194.44	1036732.91	3	doč.stab.
970-29	617144.82	1036682.80	3	doč.stab.
970-51	617215.54	1036695.62	3	doč.stab.
970-280	617192.21	1036730.06	3	doč.stab.
970-284	617129.37	1036708.75	3	doč.stab.
1005-6	617024.56	1036670.92	3	mezník plastový pův.
1419-43	617209.23	1036700.01	3	doč.stab.
1779-14	617022.26	1036667.18	3	mezník plastový pův.
1779-15	617025.80	1036667.66	3	sl.plotu
1779-18	617103.34	1036695.98	3	sl.plotu
1779-19	617065.61	1036681.38	3	sl.plotu
1779-27	617078.57	1036686.39	3	plot
1779-28	617115.83	1036700.53	3	plot
1	617129.18	1036705.12	3	mezník plastový
2	617131.25	1036705.59	3	mezník plastový
3	617139.01	1036707.39	3	mezník plastový
4	617194.15	1036726.64	3	mezník plastový
5	617196.31	1036729.61	3	mezník plastový

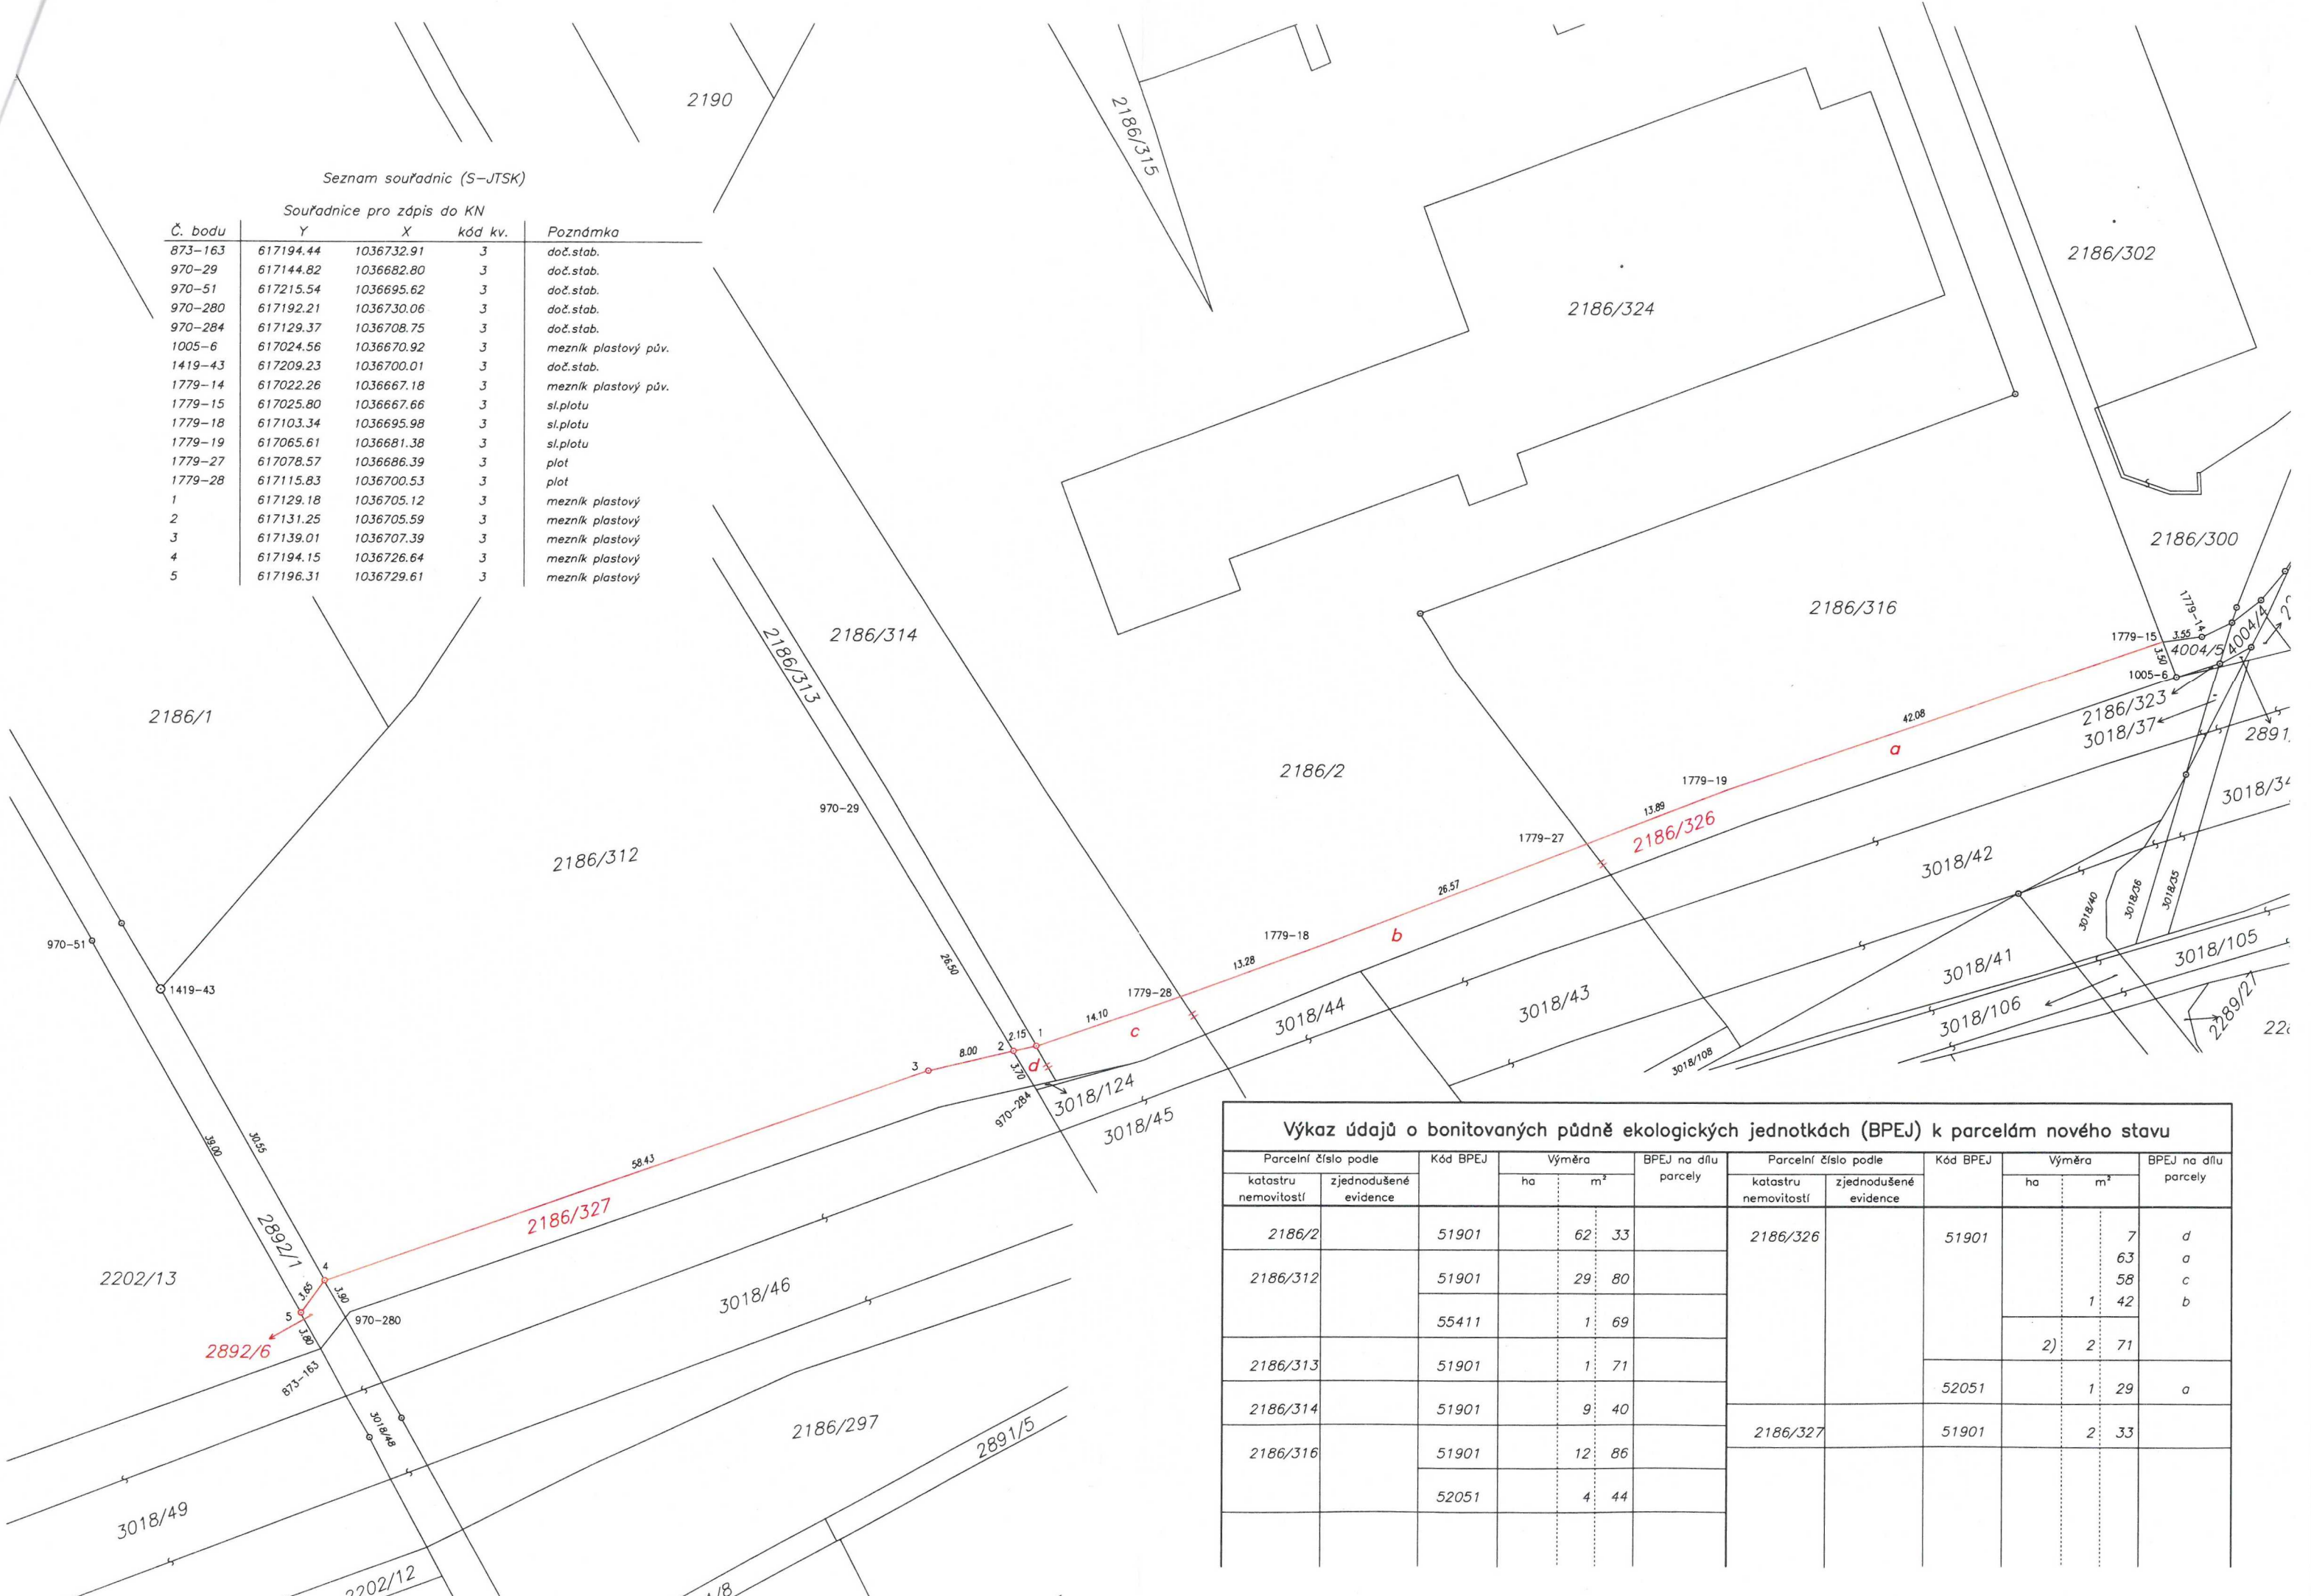

Parcelní číslo podle katastru nemovitostí		Kód BPEJ	Výměra		BPEJ na dílu parcely	Parcelní číslo podle katastru nemovitostí		Kód BPEJ	Výměra		BPEJ na dílu parcely
zjednodušené evidence			ha	m ²		zjednodušené evidence			ha	m ²	
2186/2		51901	62	33		2186/326		51901		7	d
2186/312		51901	29	80						63	a
		55411	1	69					1	42	c
									2)	2	71
2186/313		51901	1	71				52051	1	29	a
2186/314		51901	9	40		2186/327		51901	2	33	
2186/316		51901	12	86							
		52051	4	44							

VÝKAZ DOSAVADNÍHO A NOVÉHO STAVU ÚDAJŮ KATASTRU NEMOVITOSTÍ														
Dosavadní stav						Nový stav								
Označení pozemku parc. číslem	Výměra parcely		Druh pozemku Způsob využití	Označení pozemku parc. číslem	Výměra parcely		Druh pozemku Způsob využití	Typ stavby Způsob využití	Způsob určení výměry	Porovnání se stavem evidence právních vztahů				
	ha	m ²			ha	m ²				Díl přechází z pozemku označeného v katastru nemovitostí	Číslo listu vlastnictví	Výměra dílu		Označení dílu
										ha	m ²			
2186/2	63	75	orná půda	2186/2	62	33	orná půda		0	2186/2	3889	62	33	
2186/312	33	82	orná půda	2186/312	31	49	orná půda		2	2186/312	10001	31	49	
				2186/327	2	33	orná půda		2	2186/312	10001	2	33	
2186/313	1	78	orná půda	2186/313	1	71	orná půda		2	2186/313	3889	1	71	
2186/314	*1)	9	99	orná půda	2186/314	9	40	orná půda	2	2186/314	3889	9	40	
2186/316	*1)	19	21	orná půda	2186/316	17	30	orná půda	2	2186/316	3889	17	30	
				2186/326	4	00	orná půda		2	2186/2	3889	1	42	b
										2186/313	3889	7		d
										2186/314	3889	58		c
										2186/316	3889	1	92	a
												*2)	3	99
2892/1	9	70	ostat.pl. ostat.komunikace	2892/1	9	57	ostat.pl. ostat.komunikace		0	2892/1	10001	9	57	
				2892/6	13		ostat.pl. ostat.komunikace		2	2892/1	10001	13		
	1	38	25		*3)	1	38	26						

*1) Rozdíl v součtu výměr v důsledku zaokrouhlení číselně určených výměr podle bodu 14.6 písmene a) přílohy vyhl. č. 357/2013 Sb. v platném znění

*2) Rozdíl v součtu výměr v důsledku zaokrouhlení číselně určených výměr podle bodu 14.7 písmene b) přílohy vyhl. č. 357/2013 Sb. v platném znění

GEOMETRICKÝ PLÁN pro rozdělení pozemku	Geometrický plán ověřil úředně oprávněný zeměměřický inženýr:		Stejnopis ověřil úředně oprávněný zeměměřický inženýr:	
	Jméno, příjmení:	Ing. Miloš Tůma, CSc.	Jméno, příjmení:	Ing. Miloš Tůma, CSc.
	Číslo položky seznamu úředně oprávněných zeměměřických inženýrů:	401/1995	Číslo položky seznamu úředně oprávněných zeměměřických inženýrů:	401/1995
	Dne: 14.6.2018	Číslo: 105/2018	Dne: 21.6.2018	Číslo: 103/2018
Náležitosti a přesnosti odpovídá právním předpisům.	Katastrální úřad souhlasí s očíslováním parcel.		Tento stejnopis odpovídá geometrickému plánu v elektronické podobě uloženému v dokumentaci katastrálního úřadu.	
Vyhotovitel: Geospol, s.r.o. Pulická 104, 518 01 Dobruška www.geospol.cz, tel.: 494 623 191	KÚ pro Královéhradecký kraj KP Rychnov nad Kněžnou Libor Čermák PGP-728/2018-607 2018.06.20 13:53:01 CEST		Ověření stejnopisu geometrického plánu v listinné podobě.	
Číslo plánu: 1945-77/2018				
Okres: Rychnov nad Kněžnou				
Obec: Dobruška				
Kat. území: Dobruška				
Mapový list: Náchod 6-8/13	Dosaďování vlastnickým pozemkům bylo poskytnuto možnost seznámit se v terénu s průběhem navrhovaných nových hranic, které byly označeny předepsaným způsobem. viz poznámka v seznamu souřadnic			