

439/27

439/15

503/1

502

450/2

439/29

439/21

439/30

k. ú. Bělov

zpevněná plocha 6,0x13,0 m
(z mechanicky zpev. kameniva)

čistící šachta 6 startovací jáma protlaku
Š11

58/19

508/1

mora, ředění 1:10

potoka
m DN 800-4,0 m

SO 02 - Připojka
NN pro ČS - 45 m

649/1

Skrťací trať DNB 200-9,0 m

Oplocení ČS 6x4 m

ČS: Qč=8,5 l/s, Hč=55 m

Retenční jímka 18 m³


Bezpečnostní prepád
DN 700-4,5 m


VO do potoka Široký

protlak pod komunikací 16,5 m

Úprava svahu koryta a dna toku
v délce 10 m, sklon svahu 1:1,5
kámen hmotnosti do 250 kg

SO 01 - KANALIZACE
oplátěné IPE ø110x10 mm - 1217,0 m
PVC DN 250, SN 4 - 17,0 m

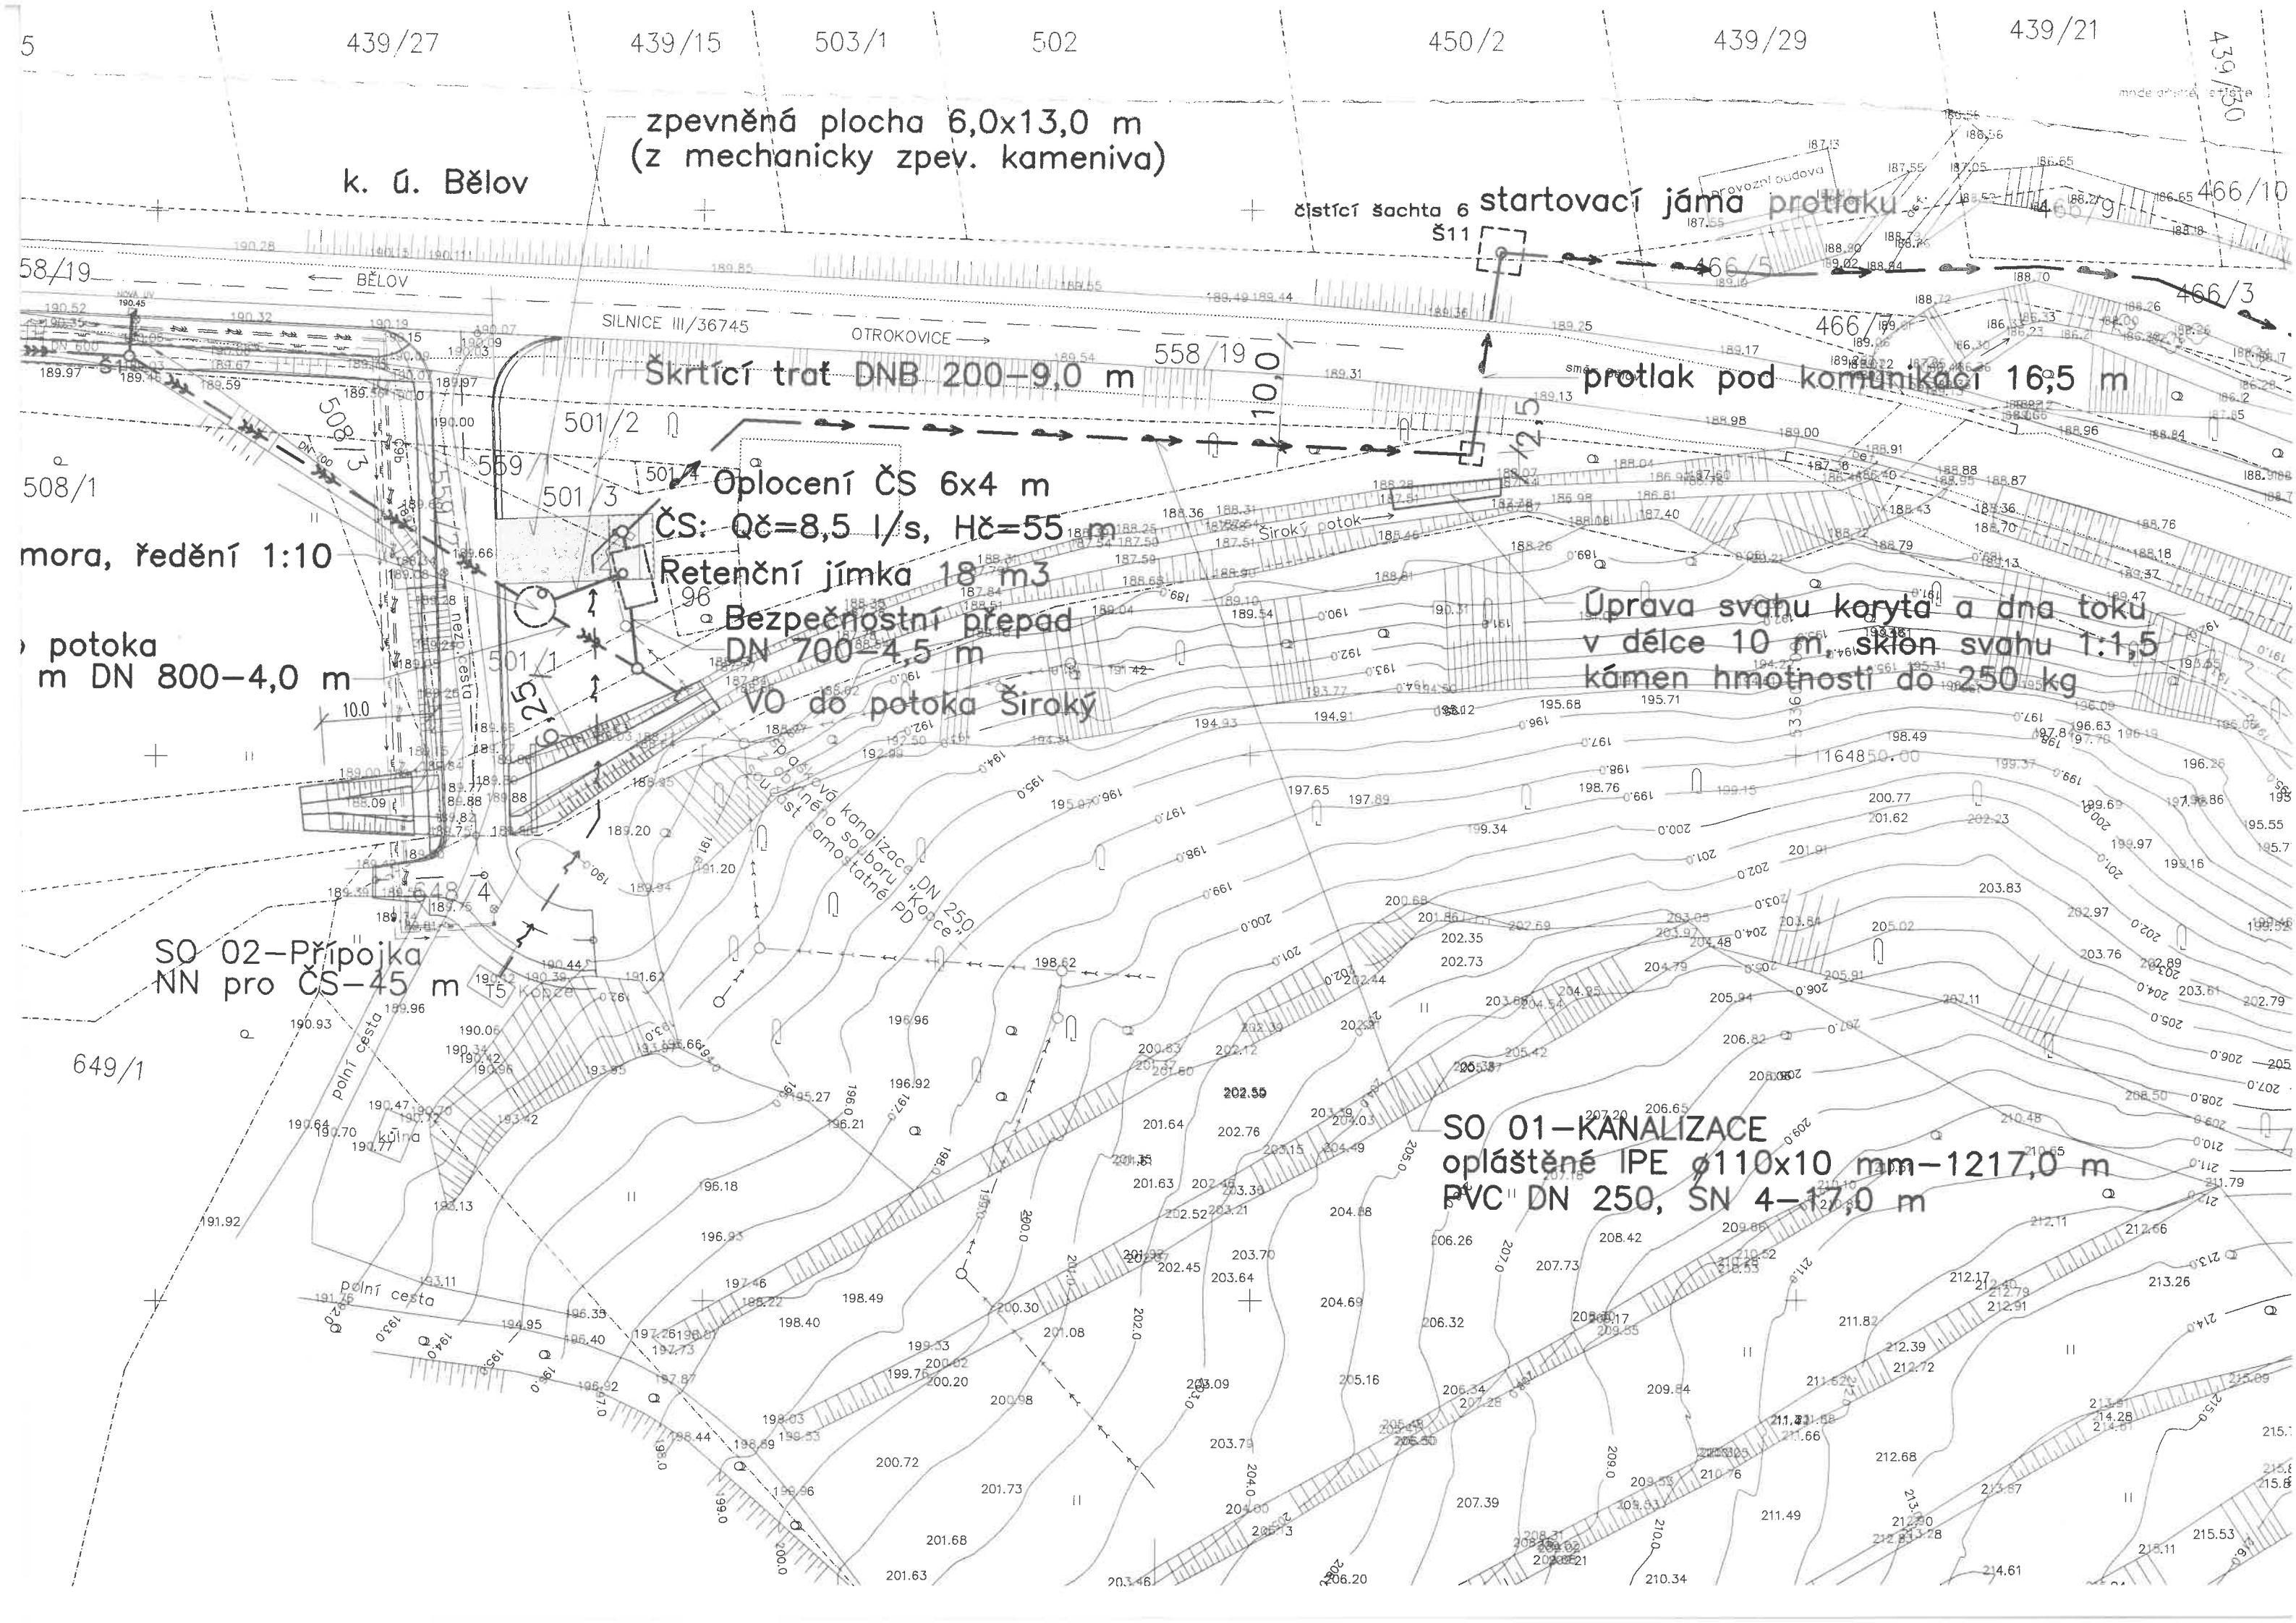

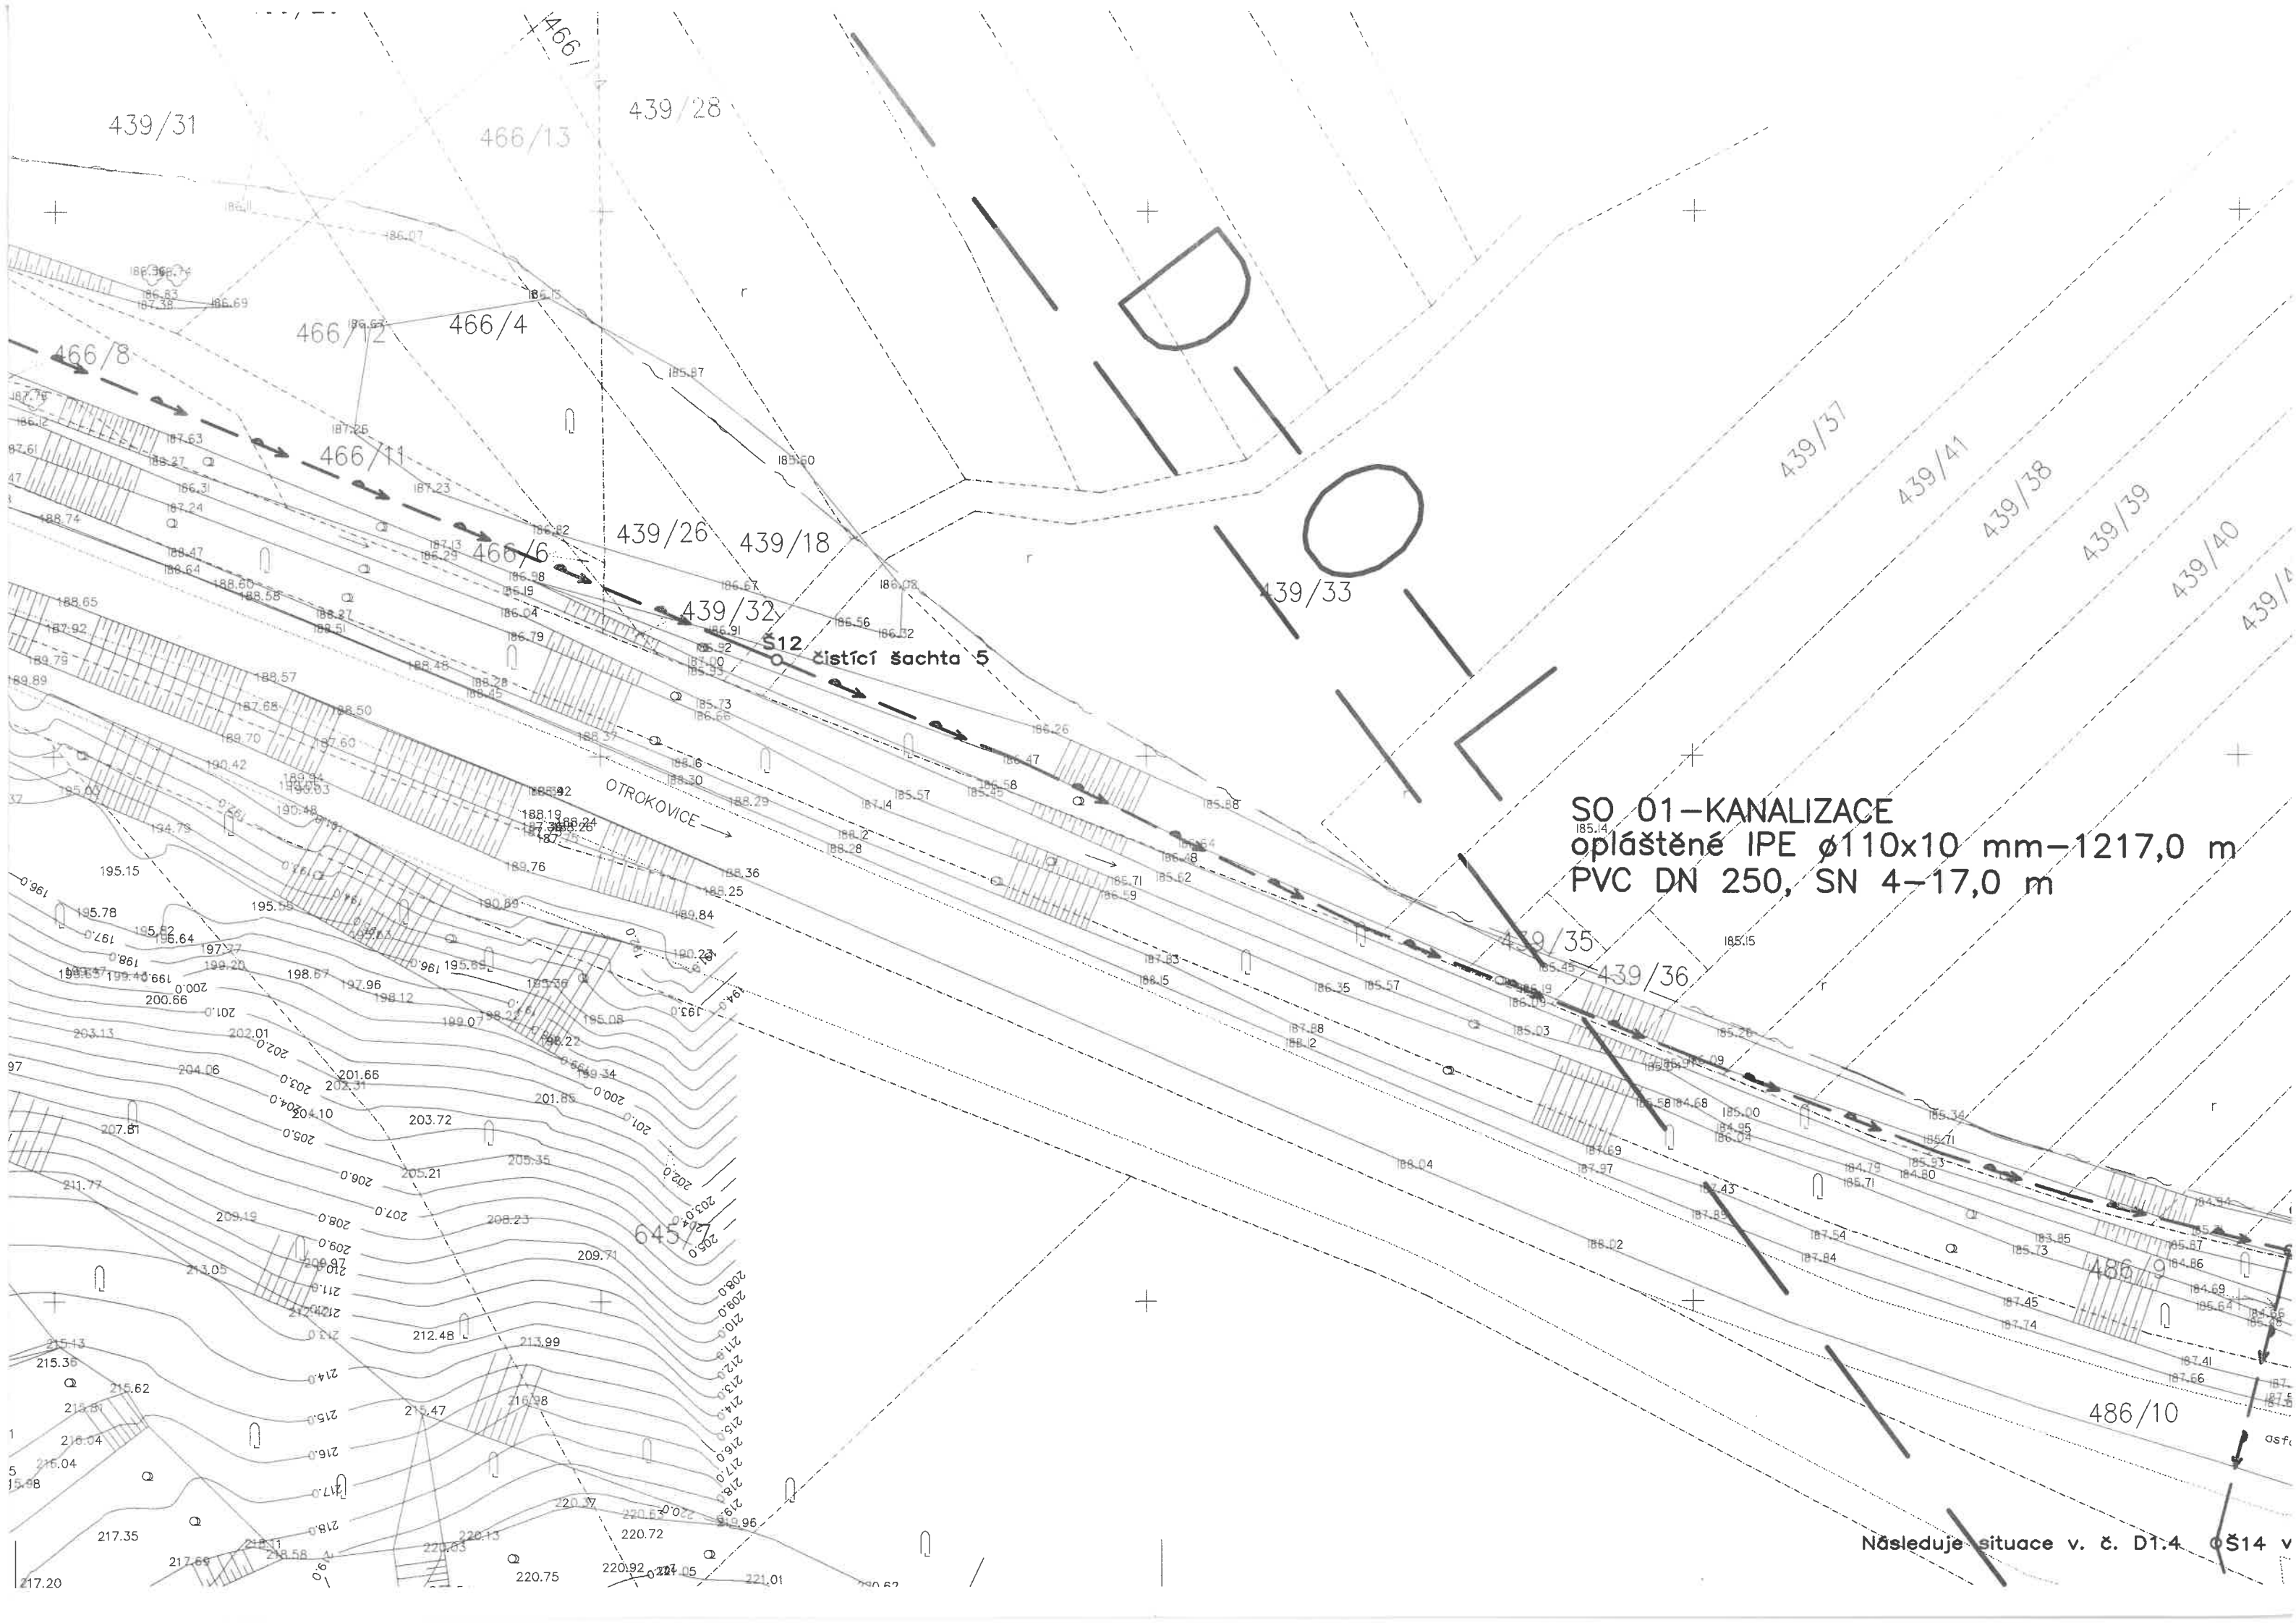

439/31

466/13

439/28

466/12

466/4

466/8

466/11

439/26

439/18

466/6

439/32

čistící šachta 5

439/33

SO 01-KANALIZACE
opláštěné IPE ø110x10 mm-1217,0 m
PVC DN 250, SN 4-17,0 m

OTROKOVICE

439/35

439/36

645/17

486/10

Následuje situace v. č. D1.4. č. 14 v