


Q.CITY - 4 BYTOVÉ JEDNOTKY - K.Ú. SADY A MAŘATICE ODNĚTÍ ZE ZPF - ZÁKRES BPEJ, SKRÝVKY ORNICE

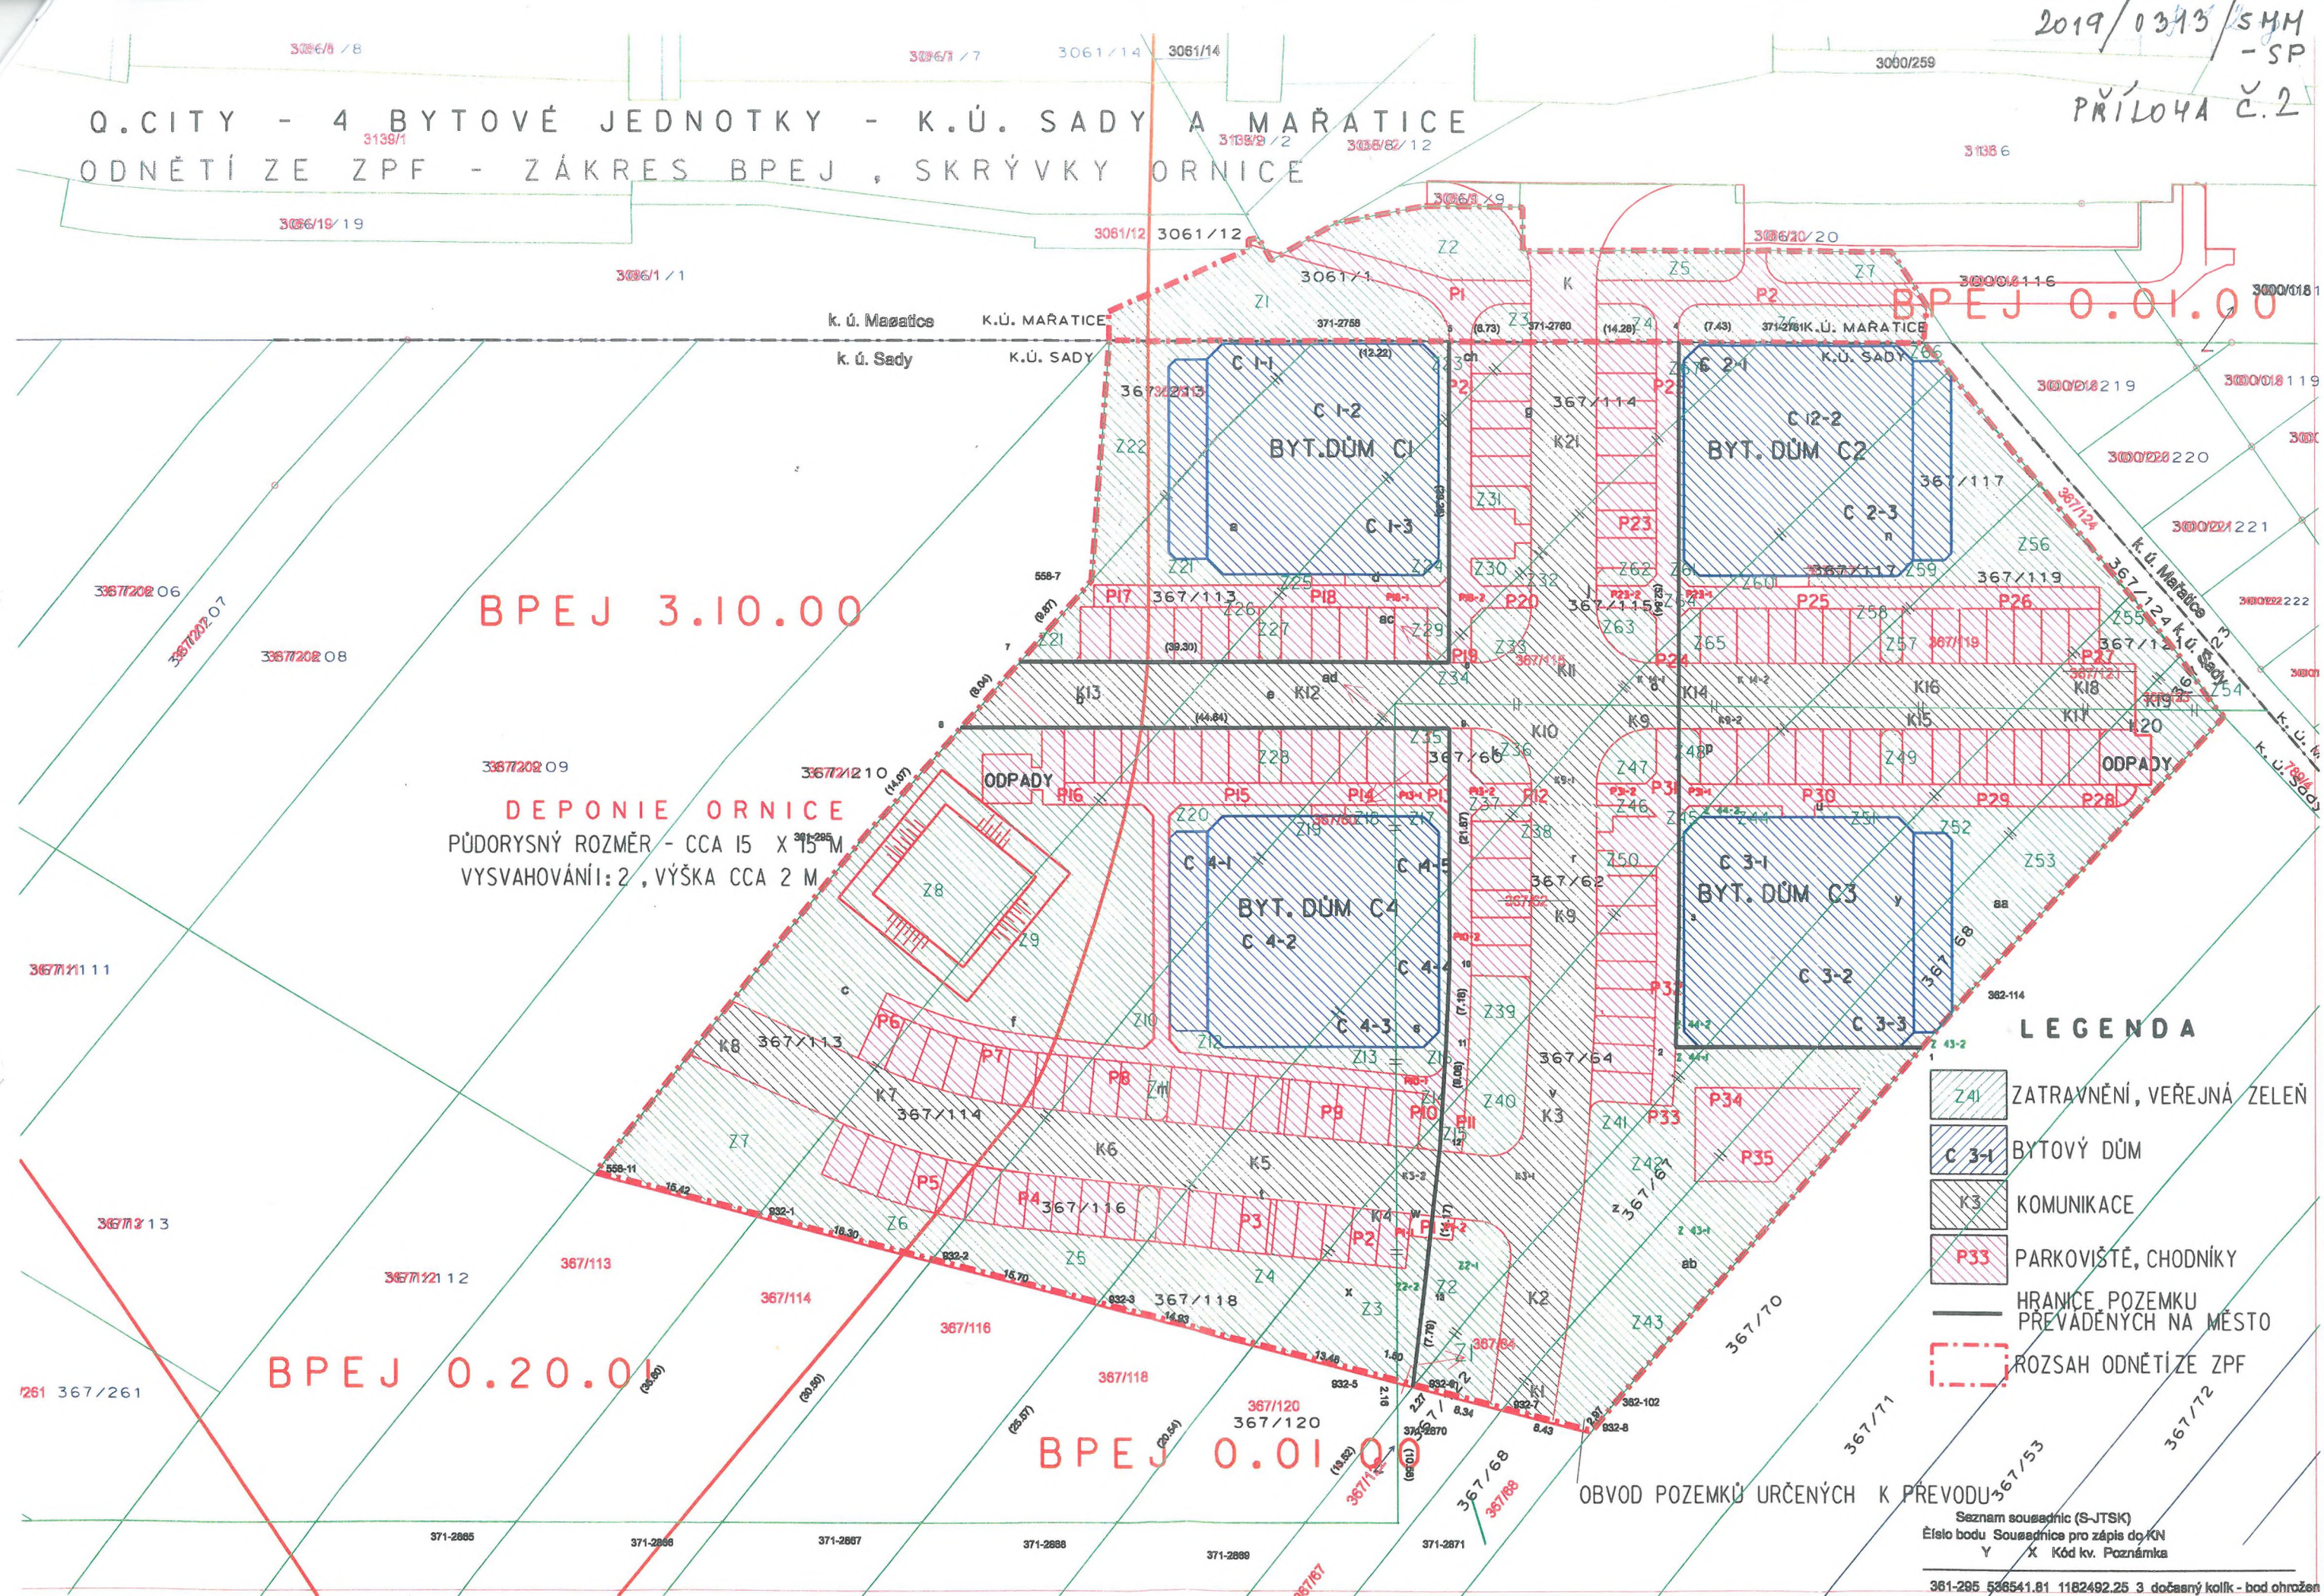

BPEJ 3.10.00

DEPONIE ORNICE
PŮDORYSNÝ ROZMĚR - CCA 15 X 15 M
VYSLAHOVÁNÍ: 2, VÝŠKA CCA 2 M

BPEJ 0.20.01

BPEJ 0.01.00

BPEJ 0.01.00

LEGENDA

- Z41 ZATRAVNĚNÍ, VEŘEJNÁ ZELEN'
- C 3-1 BYTOVÝ DŮM
- K3 KOMUNIKACE
- P33 PARKOVIŠTĚ, CHODNÍKY
- HRANICE POZEMKU PŘEVADĚNÝCH NA MĚSTO
- - - ROZSAH ODNĚTÍ ZE ZPF

OBVOD POZEMKŮ URČENÝCH K PŘEVODU

Seznam sousednic (S-JTSK)
 Číslo bodu Sousednice pro zápis do KN
 Y X Kód kv. Poznámka

361-295 536541.81 1182492.25 3. dočasný kolík - bod ohrožen