

P.2 Přehled stavbou dotčených pozemků

Název stavby : Přeložka STL plynovodu Jilemnice, křiž. ul. Žižkova a K Břizkám

Č. stavby : 8800083196

Zpracovatel :

Reg.č.		Katastrální území	Číselný kód katastrálního území	Obec	Okres	Druh číslování (Zde se uvede číselný kód 1 - stavební parcela 2 - pozemková parcela)	Parcelní číslo pozemku dle KN p.č. *1	Parcelní číslo pozemku dle ZE (PK, GP, EN) *2	Díl parcely u pozemku ve ZE *4	Typ parcely (zde se uvede typ - KN nebo ZE)	Původ parcely ZE (PK, GP, EN, aj.)	LV €	Výměra pozemku (m2) *3	Délka průřezu PZ *5	Plocha průřezu PZ *6	Plátce DPH *7	Poznámka	
poř.č.	č. smlouvy (SOSB VB)																	
1		Jilemnice	659959	Jilemnice	Semily	2	651											
2		Jilemnice	659959	Jilemnice	Semily	2	660			KN		10001	4828	1			ano	
3		Jilemnice	659959	Jilemnice	Semily	2	744/2			KN		10001	8765	1			ano	
												10001	1711	1			ano	

Tabulku řadit dle toku plynu

Komentáře:

*1 Doplnovat pouze parcely evidované dle KN

*2 Doplnovat pouze parcely evidované dle ZE (PK, GP, EN, aj.)


*3 Vypíňovat údaj uvedený v katastru nemovitostí

*4 Vyplnit číslo dílu parcely evidované dle ZE (1 až nekonečno)

*5 Do políčka Délka průřezu PZ se vyplní, pokud je pozemek dotčen plynárenským zařízením vždy hodnotu 1

*6 Do políčka Plocha průřezu PZ se vyplní, pokud je pozemek dotčen pouze ochranným pásmem vždy hodnotu 1, Když je pozemek dotčen plynárenským zařízením, nebude vyplněno políčko Plocha průřezu PZ.

*7 Do políčka Plátce DPH se vyplní text Ano, a to pouze u plátců DPH zbytek políček v tomto sloupci zůstane prázdný.

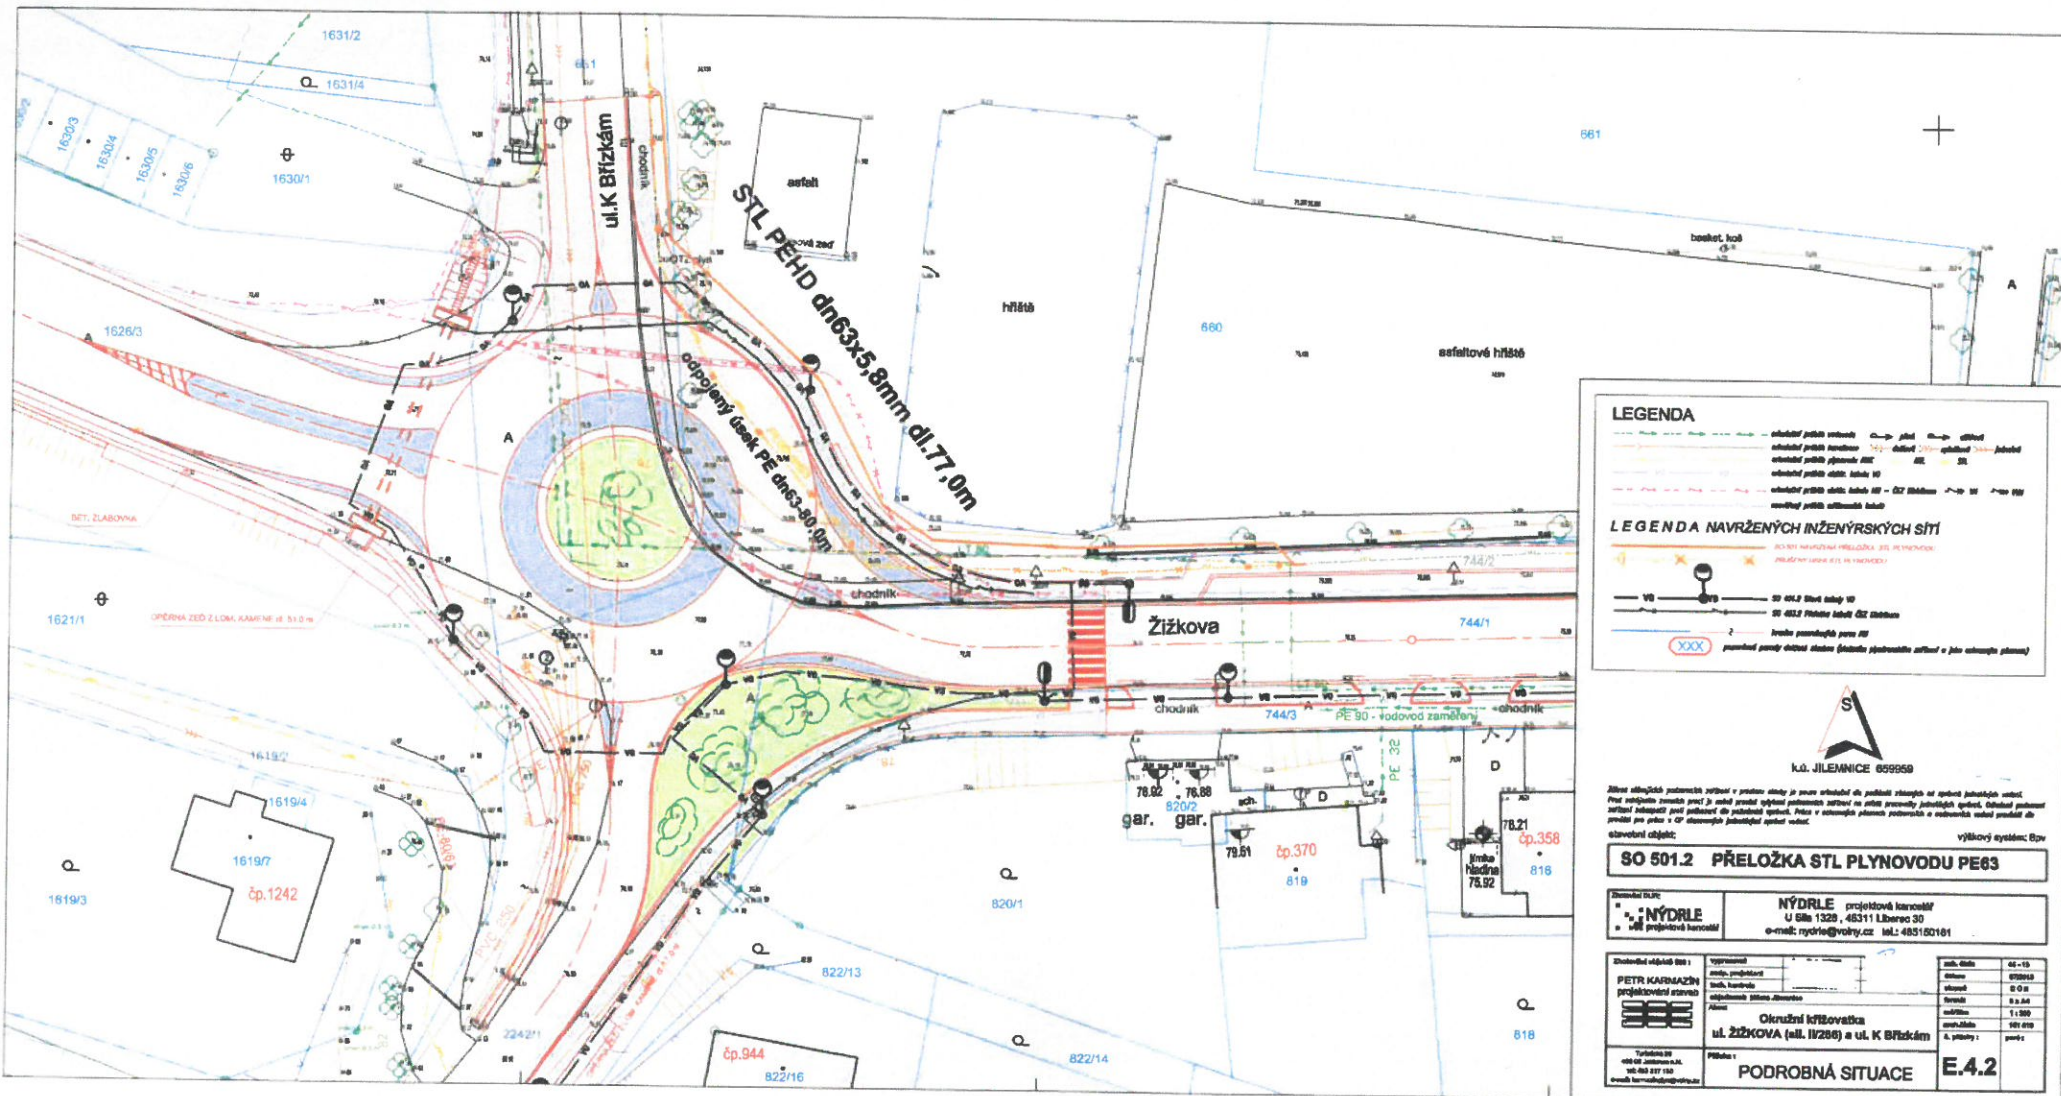

LEGENDA


LEGENDA NAVRŽENÝCH INŽENÝRSKÝCH SÍTÍ





SO 501.2 PŘELOŽKA STL PLYNOVODU PE63

NÝDRLE projektová kancelář
 U Sílů 1328, 46311 Liberec 30
 e-mail: nydrle@volny.cz tel: 485150181


PODROBNÁ SITUACE E.4.2