VÝKAZ DOSAVADNÍHO A NOVÉHO STAVU ÚDAJŮ KATASTRU NEMOVITOSTÍ

Dosavadní stav					Nový stav												
Označení pozemku parc. číslem	Výměra parcely		Druh pozemku / Způsob využití		Označení pozemku parc. číslem	Výměra parcely		Druh pozemku / Způsob využití	Typ stavby / Způsob využití	Způs. určení výměr	Porovnání se stavem evidence právních vztahů					
											Díl přechází z pozemku označeného v katastru nemovitostí	Díl přechází z pozemku označeného v dřívější poz. evidenci	Číslo listu vlastnictví	Výměra dílu		Označení dílu
	ha	m²				ha	m²							ha	m²	
1217/2											1217/2		10001			
1218/1											1218/1		9523			
2483/2											2483/2		10002			
2485/1											2485/1		8516			
2487/1											2487/1		5633			
3617/10											3617/10		1529			
3617/14											3617/14		10001			
3619/1											3619/1		10001			
3619/2											3619/2		10001			
3619/3											3619/3		10001			
3620/1											3620/1		10001			
3620/7											3620/7		10001			
3635/7											3635/7		10001			
3706/1											3706/1		2152			
3706/2											3706/2		2152			
3706/14											3706/14		2152			
3706/17											3706/17		10001			
3706/19											3706/19		10001			

Oprávněný : dle smlouvy
Druh věcného břemene : dle smlouvy

GEOMETRICKÝ PLÁN pro

vymezení rozsahu věcného břemene k části pozemku

Vyhotovitel: *CZK s.r.o.*
Škrochova 31, 61500 Brno
czk@czk-brno.cz, 728020113

Číslo plánu: *5050-115/2015*

Okres: *Vyškov*

Obec: *Vyškov*

Kat. území: *Vyškov*

Mapový list: *Vyškov 7-7/14*

Dosavadním vlastníkům pozemků byla poskytnuta možnost seznámit se v terénu s průběhem navrhovaných nových hranic, které byly označeny předepsaným způsobem:

Geometrický plán ověřil úředně oprávněný zeměměřický inženýr:

Jméno, příjmení: [redacted]

Číslo položky seznamu úředně oprávněných zeměměřických inženýrů: *1985/2000*

Dne: *29.6.2018* Číslo: *176/2018*

Náležitostmi a přesností odpovídá právním předpisům.

Katastrální úřad souhlasí s očíslováním parcel.

KÚ pro Jihomoravský kraj
KP Vyškov
[redacted]
PGP-1132/2018-712
2018.07.16 12:12:52 CEST

Stejnopis ověřil úředně oprávněný zeměměřický inženýr:

Jméno, příjmení: [redacted]

Číslo položky seznamu úředně oprávněných zeměměřických inženýrů: 1985/2000

Dne: 19.7.2018 Číslo: 181/2018

Tento stejnopis odpovídá geometrickému plánu v elektronické podobě uloženému v dokumentaci katastrálního úřadu.

Ověření stejnopisu geometrického plánu v listinné podobě

[redacted]

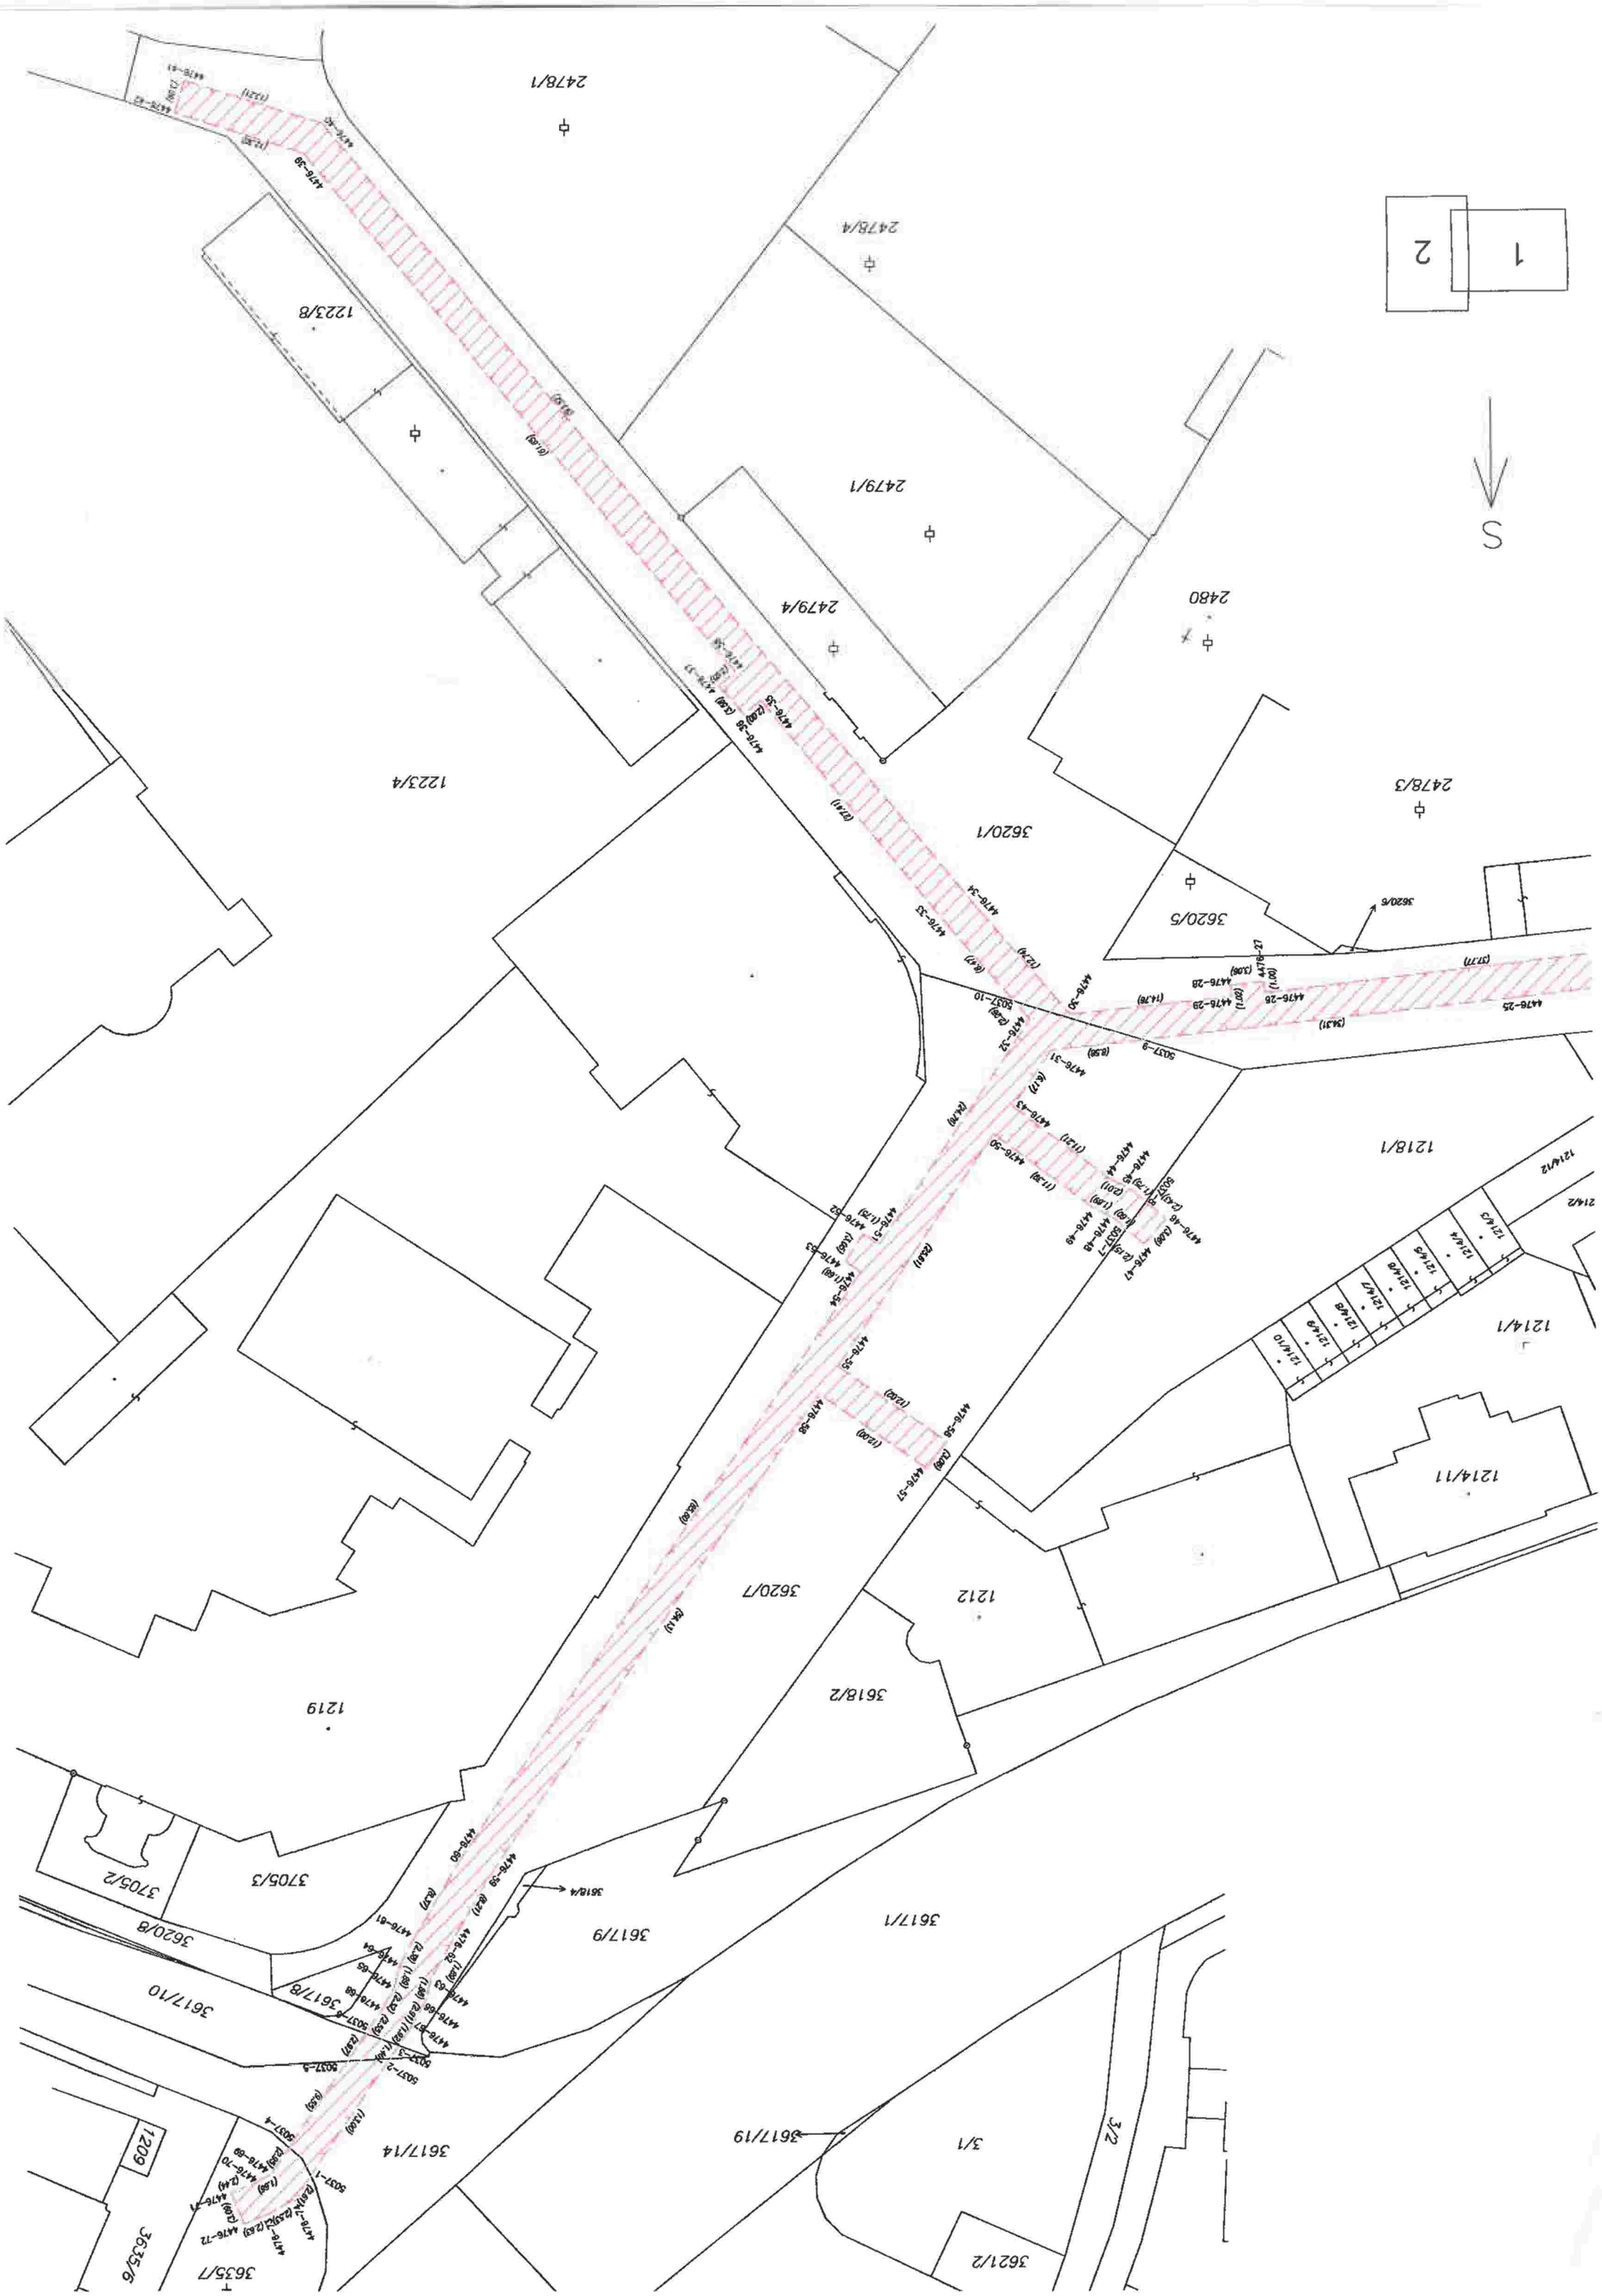
S
1
2
2478/1
2478/4
1223/8
2479/1
2479/4
2480
1223/4
3620/1
2478/3
3620/5
3620/6
1218/1
1214/1
1214/11
3620/7
1212
3618/2
1219
3705/3
3705/2
3620/8
3617/10
3617/8
3617/9
3618/4
3617/1
3617/14
3617/19
3/1
3/2
3621/2
3635/7
3635/6
1209

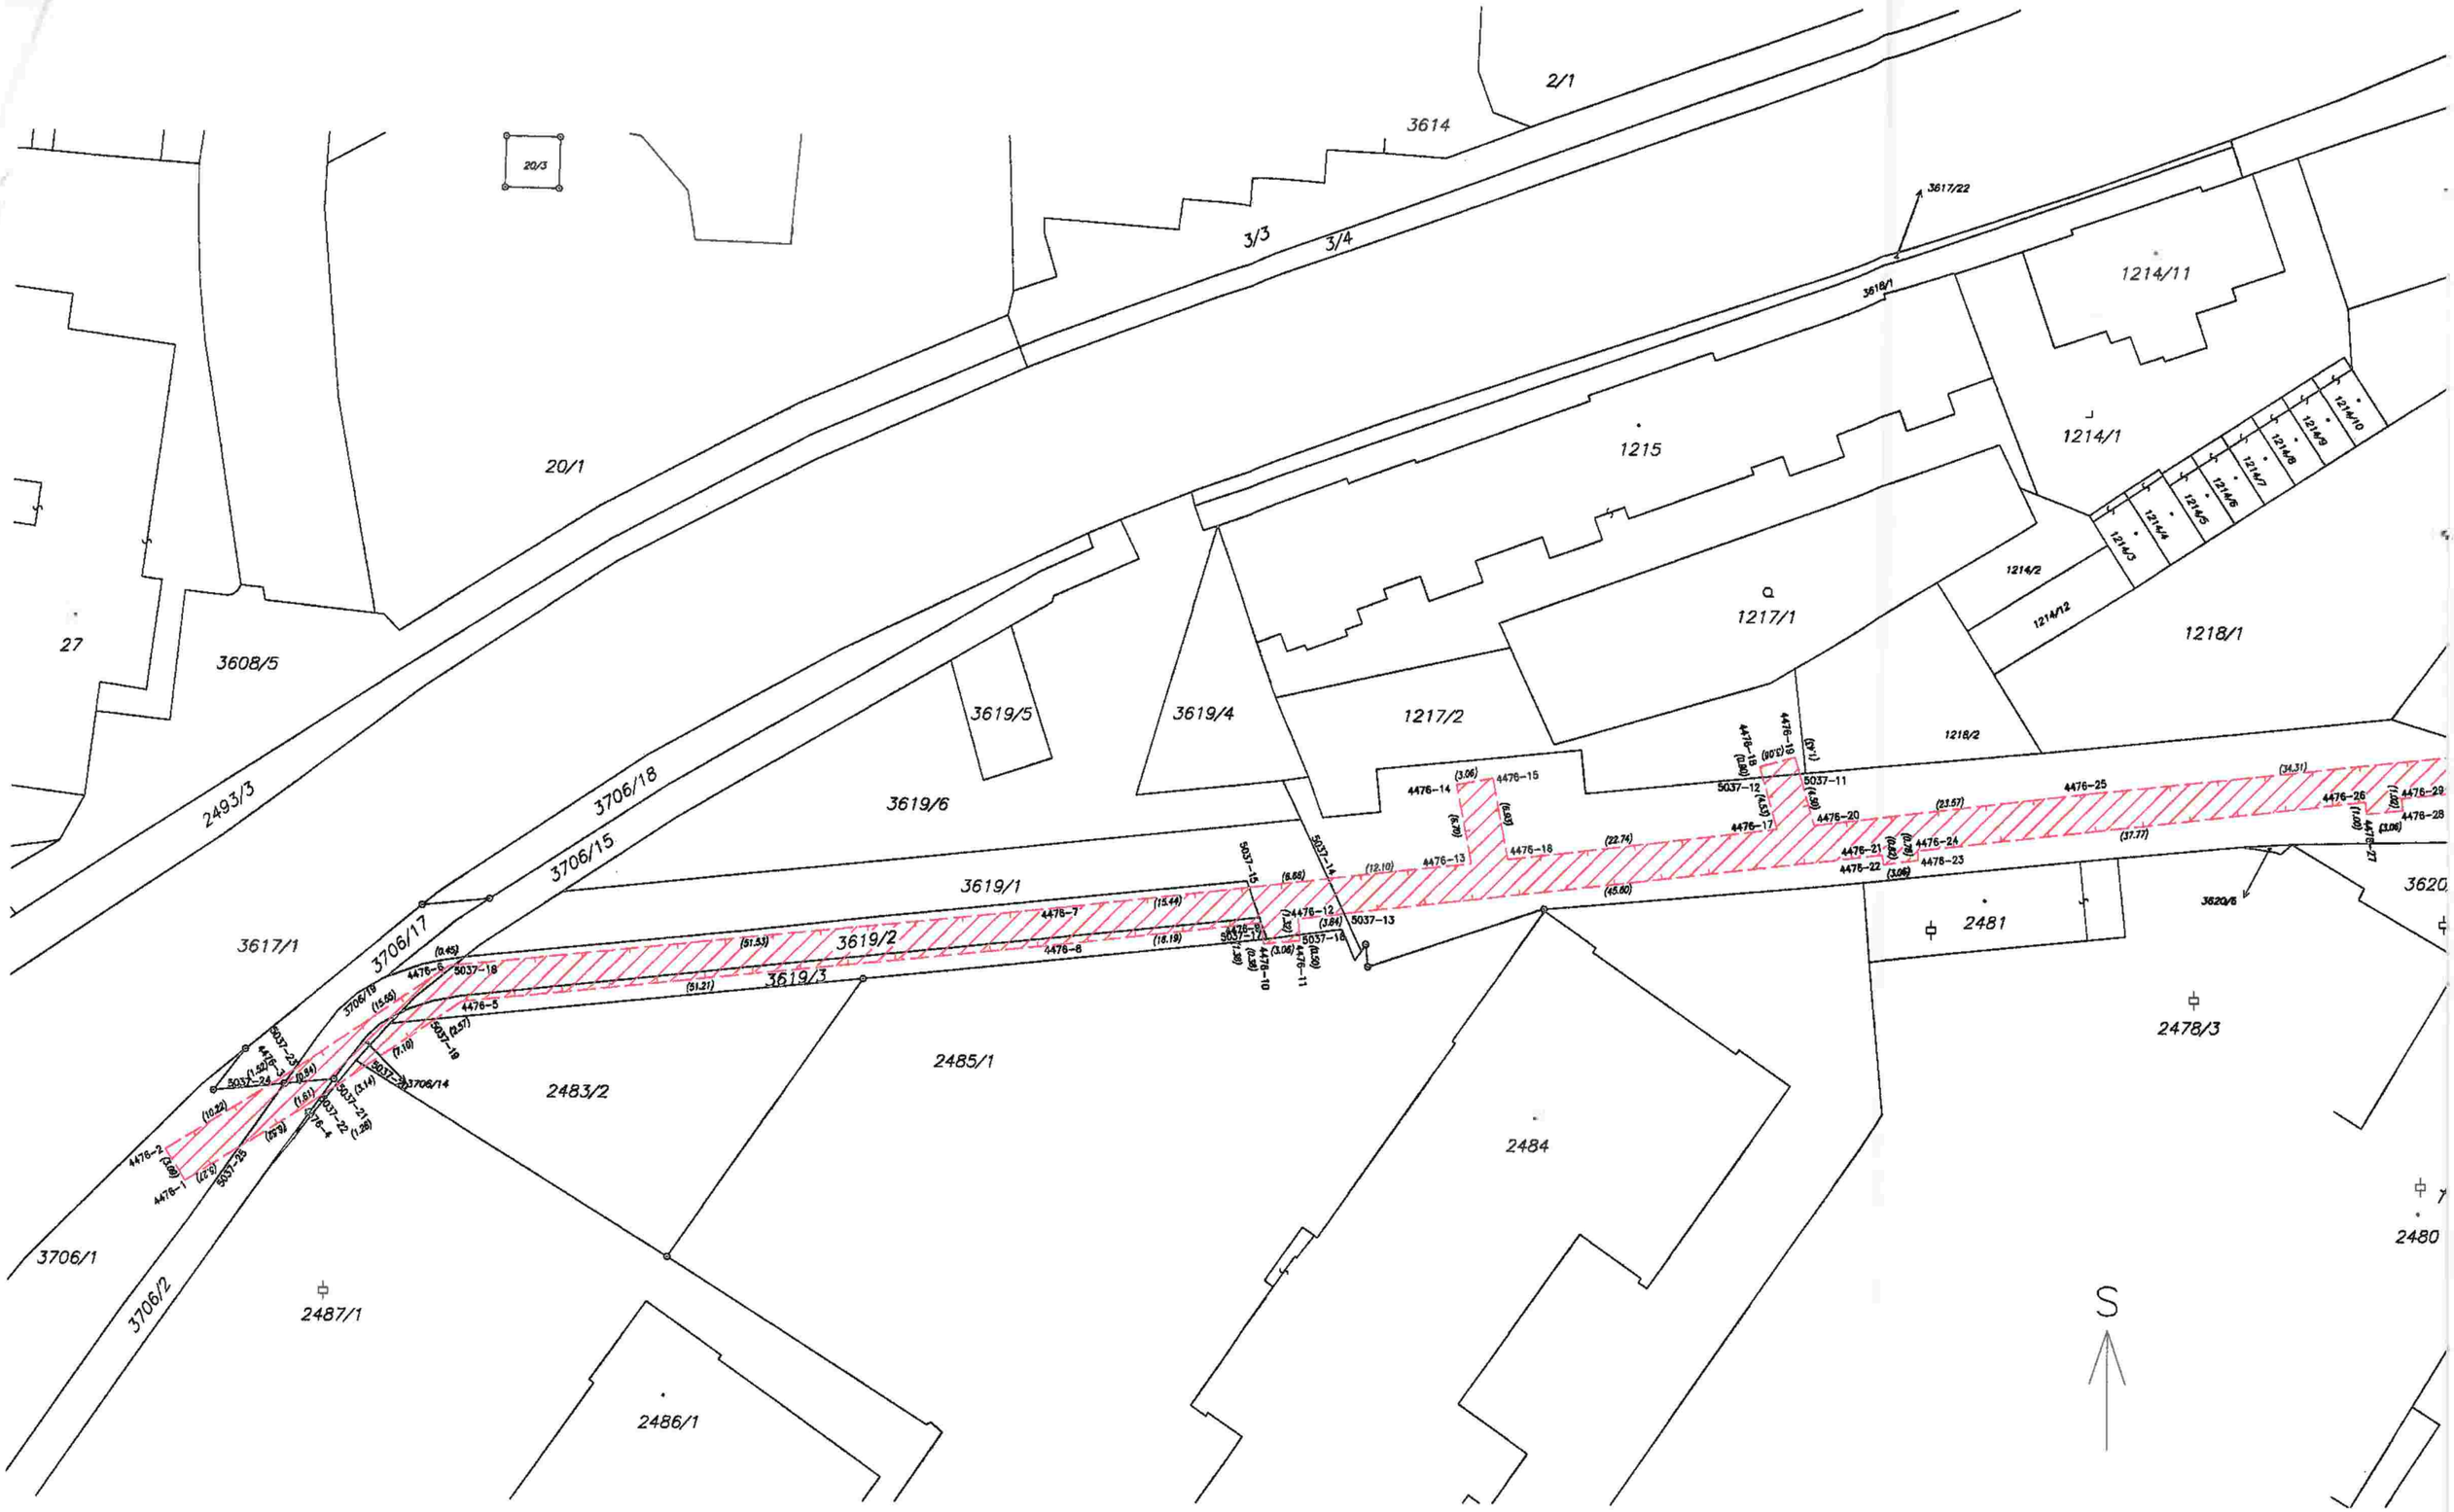
2/1
3614
3/3
3/4
20/3
20/1
3617/22
3618/1
1214/11
1215
1214/1
1214/2
1214/12
1214/3
1214/4
1214/5
1214/6
1214/7
1214/8
1214/9
1214/10
1217/1
1218/1
1217/2
1218/2
27
3608/5
2493/3
3706/18
3706/15
3619/5
3619/4
3619/6
3619/1
3619/2
3619/3
3617/1
3706/17
3706/19
3706/14
3706/1
3706/2
2483/2
2485/1
2484
2481
2478/3
2480
2487/1
2486/1
3620/6
4476-1
4476-2
4476-3
4476-4
4476-5
4476-6
4476-7
4476-8
4476-9
4476-10
4476-11
4476-12
4476-13
4476-14
4476-15
4476-17
4476-18
4476-19
4476-20
4476-21
4476-22
4476-23
4476-24
4476-25
4476-26
4476-27
4476-28
4476-29
5037-11
5037-12
5037-13
5037-14
5037-15
5037-16
5037-17
5037-18
5037-19
5037-21
5037-22
5037-23
5037-24
5037-25
S
1
2

Seznam souřadnic (S-JTSK)

Číslo bodu	Souřadnice pro zápis do KN		
	Y	X	kód kv.
4476-1	569340.70	1154756.22	3
4476-2	569342.34	1154753.60	3
4476-3	569332.38	1154747.37	3
4476-4	569330.70	1154749.97	3
4476-5	569317.72	1154741.18	3
4476-6	569318.81	1154738.18	3
4476-7	569267.09	1154732.97	3
4476-8	569266.77	1154736.05	3
4476-9	569250.68	1154734.25	3
4476-10	569250.46	1154736.00	3
4476-11	569247.41	1154735.72	3
4476-12	569247.57	1154733.91	3
4476-13	569233.10	1154729.19	3
4476-14	569234.36	1154722.61	3
4476-15	569231.36	1154722.03	3
4476-16	569230.05	1154728.84	3
4476-17	569207.46	1154726.19	3
4476-18	569208.91	1154720.95	3
4476-19	569205.96	1154720.13	3
4476-20	569204.38	1154725.85	3
4476-21	569198.45	1154728.32	3
4476-22	569198.35	1154729.13	3
4476-23	569195.31	1154728.75	3
4476-24	569195.41	1154727.98	3
4476-25	569180.97	1154723.12	3
4476-26	569157.88	1154723.73	3
4476-27	569157.78	1154724.73	3
4476-28	569154.73	1154724.43	3
4476-29	569154.83	1154723.41	3
4476-30	569140.15	1154721.92	3
4476-31	569138.32	1154718.61	3
4476-32	569136.46	1154721.46	3
4476-33	569129.47	1154729.61	3
4476-34	569131.85	1154731.59	3
4476-35	569112.21	1154750.90	3
4476-36	569110.69	1154749.60	3
4476-37	569108.37	1154752.32	3
4476-38	569109.93	1154753.65	3
4476-39	569070.97	1154801.43	3
4476-40	569072.77	1154804.09	3
4476-41	569060.19	1154808.11	3
4476-42	569059.25	1154805.17	3
4476-43	569134.75	1154713.58	3
4476-44	569143.67	1154706.79	3
4476-45	569145.47	1154705.90	3
4476-46	569148.59	1154703.12	3
4476-47	569146.55	1154700.84	3
4476-48	569143.75	1154703.34	3
4476-49	569142.05	1154704.17	3
4476-50	569132.99	1154711.07	3

Číslo bodu	Souřadnice pro zápis do KN		
	Y	X	kód kv.
4476-51	569122.48	1154701.03	3
4476-52	569121.01	1154701.98	3
4476-53	569119.35	1154699.42	3
4476-54	569120.75	1154698.50	3
4476-55	569118.55	1154689.92	3
4476-56	569128.34	1154682.95	3
4476-57	569126.56	1154680.46	3
4476-58	569116.78	1154687.42	3
4476-59	569085.78	1154643.05	3
4476-60	569083.18	1154644.73	3
4476-61	569078.88	1154637.55	3
4476-62	569081.56	1154636.01	3
4476-63	569080.67	1154634.34	3
4476-64	569077.77	1154635.44	3
4476-65	569077.30	1154633.61	3
4476-66	569080.22	1154632.51	3
4476-67	569078.82	1154629.96	3
4476-68	569076.18	1154631.58	3
4476-69	569066.01	1154616.71	3
4476-70	569064.56	1154615.91	3
4476-71	569062.30	1154614.99	3
4476-72	569063.46	1154612.13	3
4476-73	569065.90	1154613.11	3
4476-74	569068.11	1154614.35	3
5037-1	569069.59	1154616.50	7
5037-2	569076.94	1154627.22	3
5037-3	569077.73	1154628.38	3
5037-4	569067.67	1154619.15	7
5037-5	569073.07	1154627.03	3
5037-6	569074.74	1154629.48	3
5037-7	569144.94	1154702.27	7
5037-8	569146.78	1154704.74	7
5037-9	569146.85	1154719.51	7
5037-10	569134.99	1154723.18	7
5037-11	569205.58	1154721.51	7
5037-12	569208.67	1154721.82	7
5037-13	569243.76	1154733.47	8
5037-14	569245.13	1154730.53	8
5037-15	569251.75	1154731.26	7
5037-16	569247.45	1154735.22	7
5037-17	569250.51	1154735.62	7
5037-18	569318.36	1154738.14	7
5037-19	569319.85	1154742.62	7
5037-20	569325.73	1154746.60	7
5037-21	569328.33	1154748.36	7
5037-22	569329.37	1154749.07	7
5037-23	569331.68	1154746.90	7
5037-24	569333.67	1154748.18	7
5037-25	569336.23	1154753.43	7