

**Dohoda o ukončení Smlouvy o budoucí smlouvě
o zřízení věcného břemene
č. 3DHM150062**

Smluvní strany:

Budoucí povinný: Povodí Labe, státní podnik

se sídlem: Víta Nejedlého 951/8, Slezské Předměstí, 500 03 Hradec Králové
zastoupený: Ing. Marií Duškovou, finanční ředitelkou
IČ: 70890005
DIČ: CZ70890005
spisová značka: Obchodní rejstřík vedený Krajským soudem v Hradci Králové, oddíl A,
vložka 9473

dále jen „**budoucí povinný**“

Budoucí oprávněný:

Severočeská vodárenská společnost a.s.

se sídlem: Přítkovská 1689, 415 50 Teplice
zastoupená: Ing. Janem Zurkem, ředitelem odboru správy majetku Severočeské
vodárenské společnosti a.s. na základě pověření ze dne 16. 1. 2017
IČO: 49099469
DIČ: CZ49099469
spisová značka: Obchodní rejstřík vedený Krajským soudem v Ústí nad Labem, oddíl B,
vložka 466

dále jen „**budoucí oprávněný**“

Účastníci smlouvy se rozhodli uzavřít následující

Dohodu o ukončení plnění vyplývajícího ze Smlouvy o budoucí smlouvě o zřízení věcného břemene
č. 3DHM150062
ze dne 7. 7. 2015 (dále jen „Dohoda“):

I.

Budoucí povinný uzavřel s budoucím oprávněným dne 7. 7. 2015 Smlouvu o budoucí smlouvě o zřízení věcného břemene č. 3DHM150062 jejímž předmětem je budoucí zatížení věcným břemenem pozemku evidovaného jako **pozemková parcela č. 430/3 v katastrálním území Janův Důl u Liberce, obec Liberec**, vedený v druhu vodní plocha na listu vlastnictví č. 237 u Katastrálního úřadu pro Liberecký kraj se sídlem v Liberci, Katastrálního pracoviště Liberec. Tento pozemek je ve vlastnictví státu a právo hospodařit s ním má, ve smyslu zákona č. 305/2000 Sb., o povodích, budoucí povinný (dále jen „**předmětný pozemek**“). Předmětný pozemek tvoří koryto vodního toku Janovodolský potok (IDVT 10103087).

Při investiční výstavbě budoucího oprávněného měla být v rámci stavby „*LI 032 448 Liberec, Volgogradská II. etapa – rekonstrukce vodovodu*“ vybudován na části předmětného pozemku stavba vodovodního řadu, jejímž umístěním měla být dotčena část předmětného pozemku.

II.

Důvodem ukončení smlouvy o budoucí smlouvě o zřízení věcného břemene je skutečnost, že výše uvedenou stavbou k trvalému dotčení předmětného pozemku nedošlo. Tato skutečnost vyplývá z geodetického zaměření skutečného provedení stavby, list č. 1, které vyhotovila Sylva Slavíková, GEPRÁ Kmochova 418, Liberec v září 2018.

Smluvní strany se proto vzájemně dohodly na ukončení budoucího vztahu o zřízení věcného břemene vzniklého na podkladě Smlouvy o budoucí smlouvě o zřízení věcného břemene sítě č. 3DHM150062 a to ke dni 21. 1. 2019.

III.

Obě smluvní strany prohlašují, že jsou ke dni ukončení vztahu vyrovnány a nemají vůči sobě žádné závazky a finanční pohledávky.


IV.

Smluvní strany prohlašují, že si tuto Dohodu řádně přečetly a souhlasí s jejím zněním bez výhrad. Zároveň shodně prohlašují, že byla sepsána svobodně a vážně, nebyla ujednána v tísní ani za nápadně nevýhodných podmínek.

V.

Smlouva je vyhotovena ve čtyřech vyhotoveních, přičemž všechny mají platnost originálu. Budoucí povinný obdrží dvě podepsaná vyhotovení smlouvy a každý z budoucích oprávněných obdrží po jednom jejím vyhotovení.


31. 2019

 

za budoucího povinného
Ing. Marie Dušková
finanční ředitelka

12-03-2019

Severočeská vodárenská společnost a.s.

 



za budoucího oprávněného
Ing. Jan Zurek
ředitel odboru správy majetku
Severočeské vodárenské společnosti a.s.

Příloha:


Geodetické zaměření skutečného provedení stavby – GEPRÁ Sylva Slavíková, 9/2018


Plná moc pro Ing. Jana Zurku ze dne 16. 1. 2017

VODOVODNÍ ŘAD "2"
 HDPE 110, délka = 511,1 m
 18x přípojka HDPE 32, délka = 34,3 m
 1x přípojka HDPE 63, délka = 3,5 m

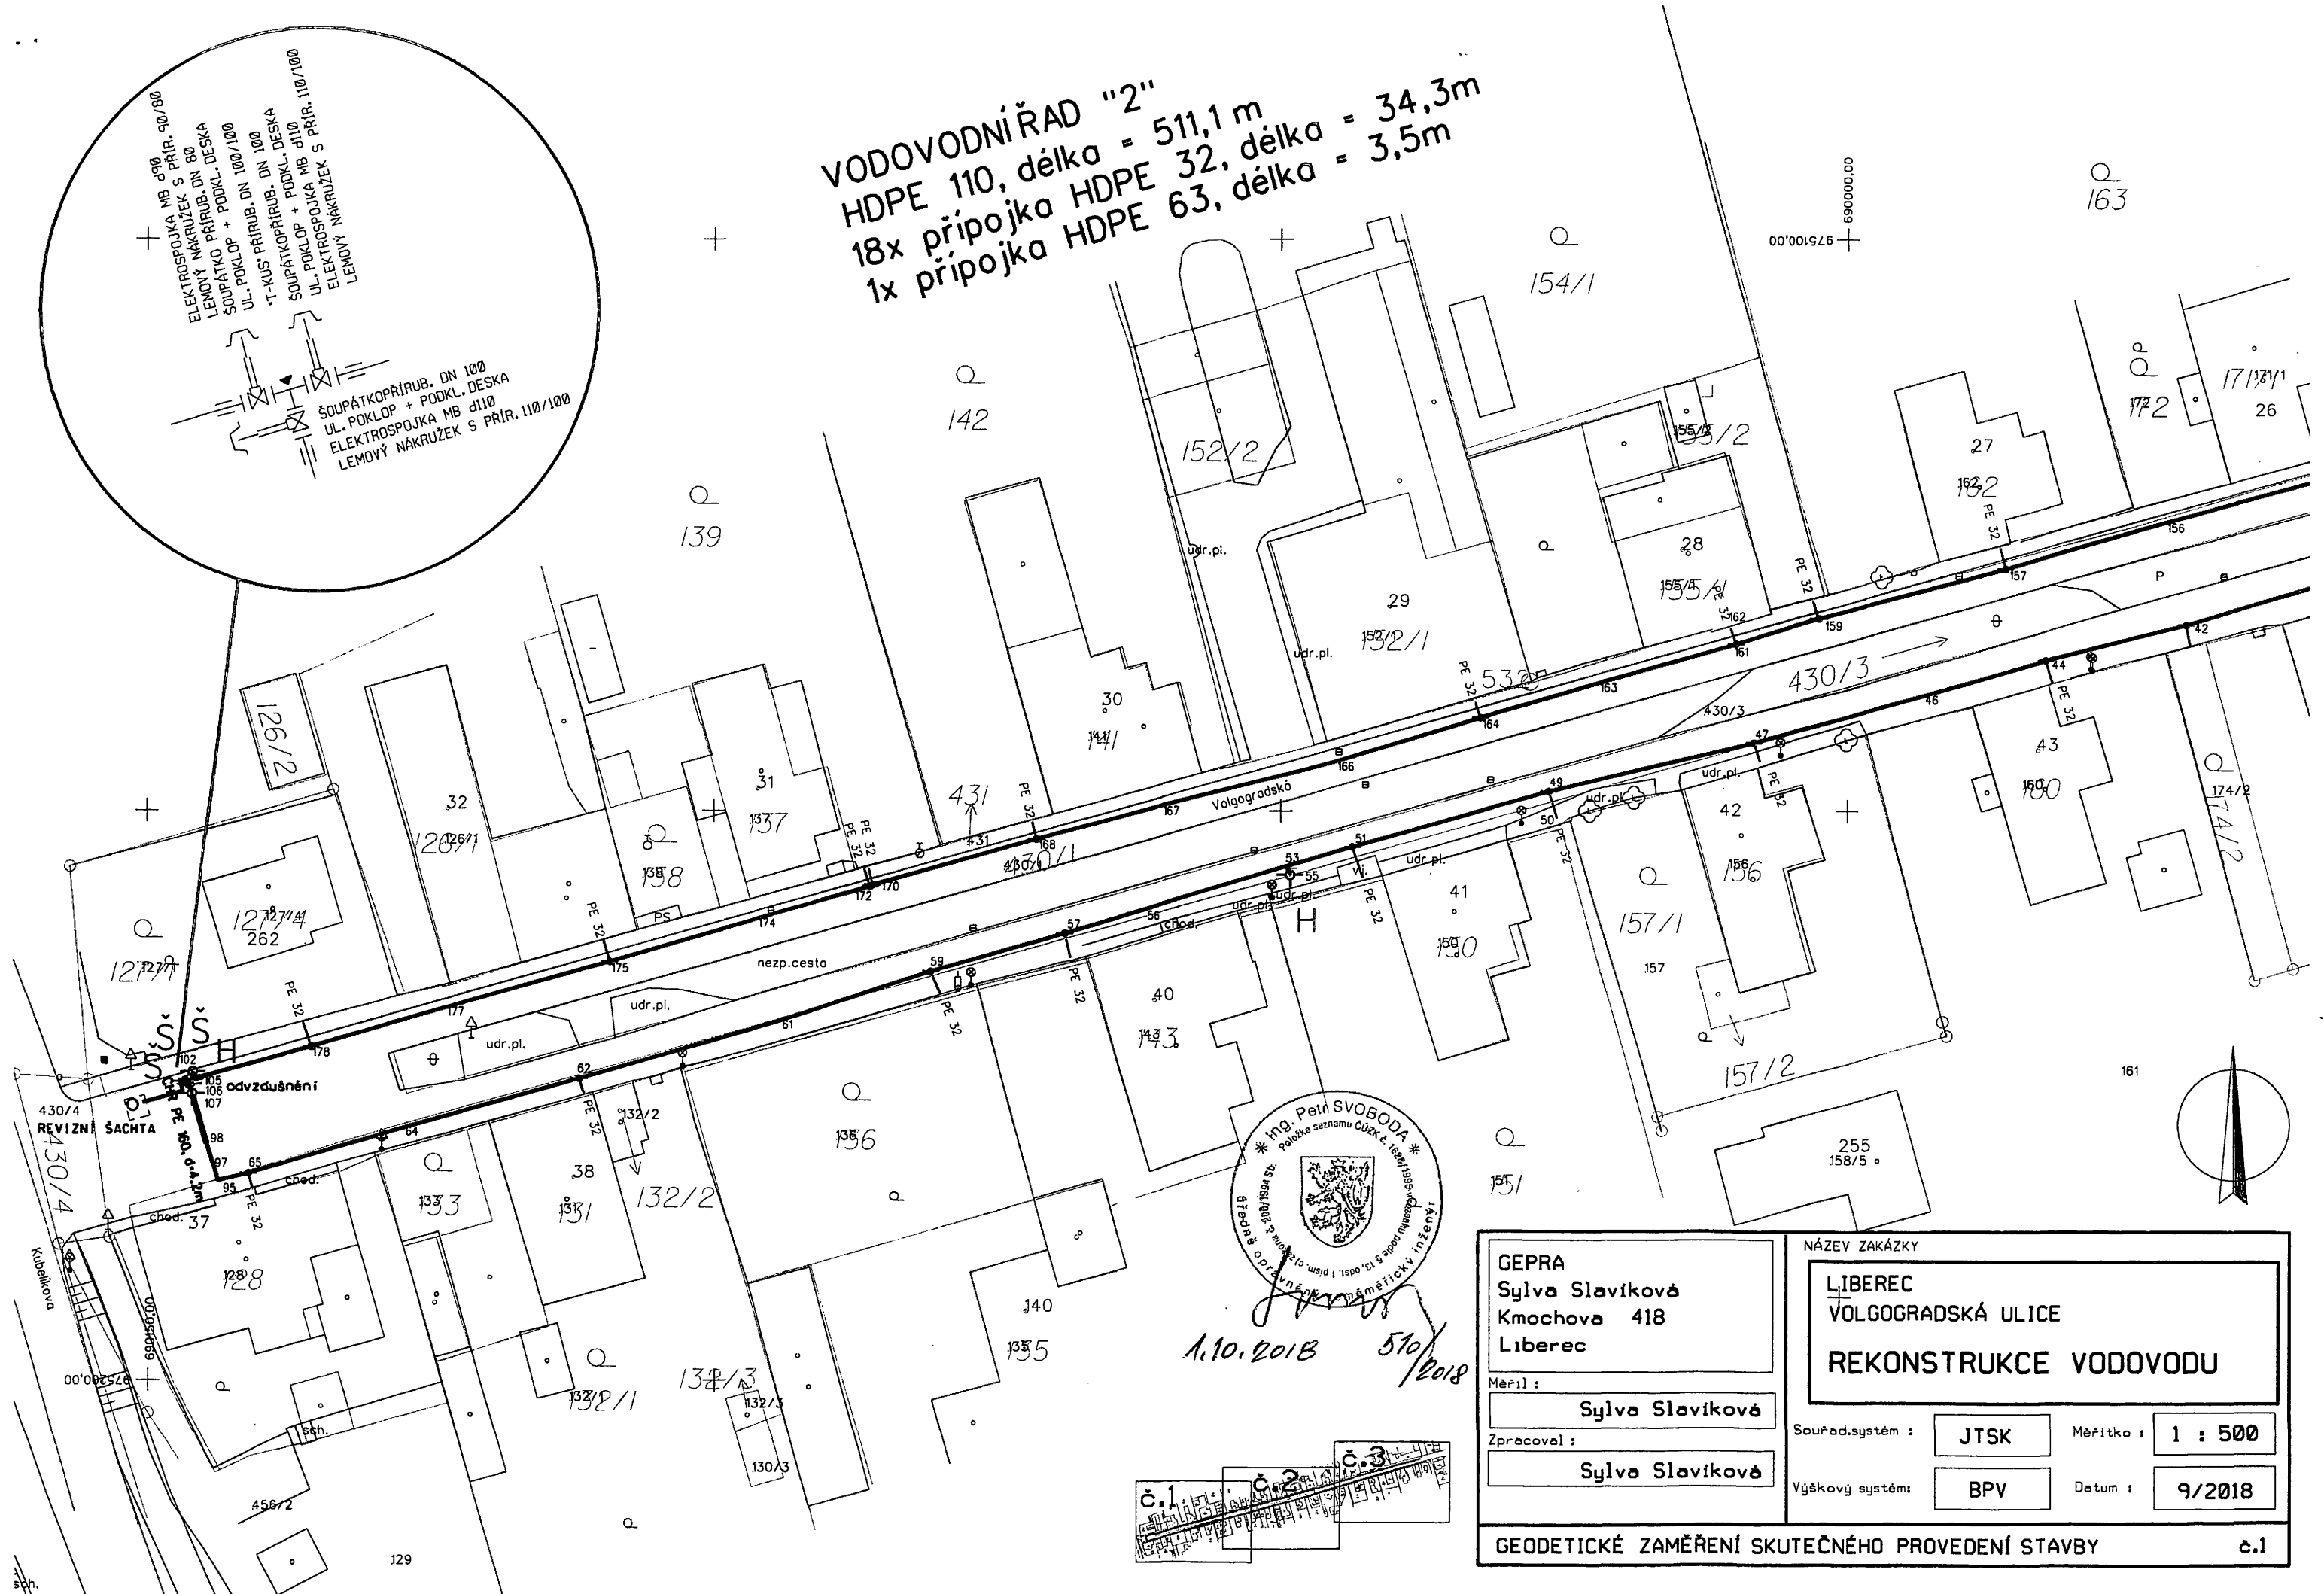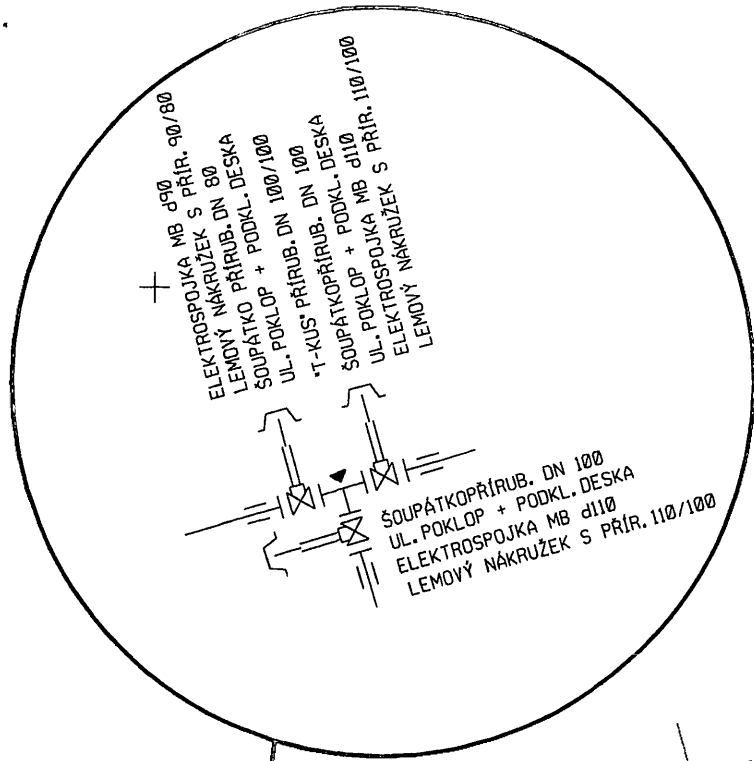

GEPRA Sylva Slavíková Kmochova 418 Liberec		NÁZEV ZAKÁZKY LIBEREC VOLGOGRADSKÁ ULICE REKONSTRUKCE VODOVODU	
Měřil : Sylva Slavíková		Souřad. systém : JTSK Měřítko : 1 : 500	
Zpracoval : Sylva Slavíková		Výškový systém : BPV Datum : 9/2018	
GEODETICKÉ ZAMĚŘENÍ SKUTEČNÉHO PROVEDENÍ STAVBY			
			č.1

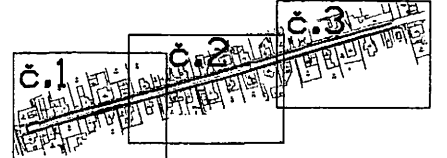

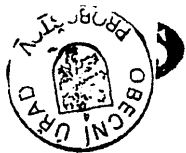

POVĚŘENÍ

Severočeská vodárenská společnost a.s.

Přítkovská 1689

415 50 Teplice

IČ: 49099469

uděluje Pověření v souladu se zákoníkem práce v platném znění

panu: Ing. Janu Zurkovi narozenému: [REDACTED] 1987

zaměstnanému na pracovní pozici: ředitel odboru správy majetku Severočeské vodárenské společnosti a.s.

na dobu: do odvolání

k samostatnému jednání za výše uvedenou společnost v těchto věcech:

- a) Uzavírat kupní, nájemní a obdobné smlouvy týkající se pozemků a nemovitostí a smlouvy o zřízení věcného břemene, včetně těch, které jsou vkládány do Katastru nemovitostí do výše závazku společnosti v jednotlivém případě 500 tis. Kč, smlouvy o spolufinancování do 1 mil. Kč bez DPH
- b) Podepisovat ostatní smlouvy a dohody týkající se pozemků a nemovitostí do výše závazku společnosti v jednotlivém případě 500 tis. Kč zejména:
 - Dohod o zaplacení úhrady za užívání,
 - Smluv o uzavření budoucích smluv kupních,
 - Smluv o uzavření budoucích smluv o zřízení věcného břemene,
 - Smluv o vzniku práva stavby,
- c) Zajišťovat řízení o vkladech a zápisech do Katastru nemovitostí, je-li v nich účastníkem SVS a.s.

Toto pověření opravňuje výše uvedeného zaměstnance společnosti k tomu, aby jejím jménem jednal ve výše uvedených věcech.

V Teplicích dne 16. 1. 2017

[REDACTED]
MUDr. Tomáš Indra, MBA.
předseda představenstva

[REDACTED]
Ing. David Votava
člen představenstva

[REDACTED]
Ing. Stanislav Kryl
člen představenstva

[REDACTED]
Mgr. Hana Moudrá
místopředseda představenstva

[REDACTED]
Ing. Bronislav Špičák
člen představenstva a generální ředitel

Pověření v celém rozsahu přijímám.

[REDACTED]
Ing. Jan Zurek
v Teplicích dne

OVĚŘOVACÍ DOLOŽKA PRO LEGALIZACI
Podle ověřovací knihy Obecního úřadu PROBOŠTOV

poř. č. legalizace: 201/2017

MUDr. Jindřich Hájek

Jméno, příjmení



OVĚŘOVACÍ DOLOŽKA PRO LEGALIZACI
Podle ověřovací knihy Obecního úřadu PROBOŠTOV

poř. č. legalizace: 205/2017


Mg. Bronislav Štránský

Jméno, příjmení, datum



OVĚŘOVACÍ DOLOŽKA PRO LEGALIZACI
Podle ověřovací knihy Obecního úřadu PROBOŠTOV

poř. č. legalizace: 202/2017

 


OVĚŘOVACÍ DOLOŽKA PRO LEGALIZACI
Podle ověřovací knihy Obecního úřadu PROBOŠTOV

poř. č. legalizace: 210/2017

Mg. Jan Zurek

Jméno, příjmení

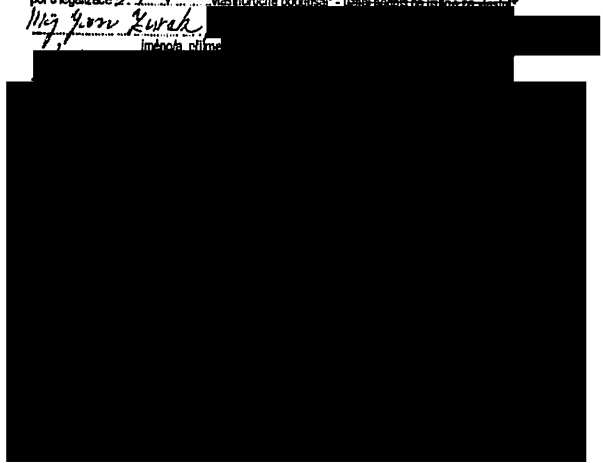

OVĚŘOVACÍ DOLOŽKA PRO LEGALIZACI
Podle ověřovací knihy Obecního úřadu PROBOŠTOV

poř. č. legalizace: 210/2017

Mg. Stanislav Krul



OVĚŘOVACÍ DOLOŽKA PRO LEGALIZACI
Podle ověřovací knihy Obecního úřadu PROBOŠTOV

poř. č. legalizace: 214/2017

Mg. Hana Hájek

Jméno, příjmení

Radka Lipová



OVĚROVACÍ DOLOŽKA PRO VIDIMACI
Podle ověřovací knihy Úředního úřadu PROBOŠTOV

číslo vidmace 29/2017
tentokrát uplný/á - částečný/á - opis/kopie*
obsahující 2 stran
souhlasí doslovně s předloženou listinou, z níž byla pořízen/a a tato listina je prvopisem*
ověřovanou vidmou listinou*
listinou, která je výstupem z digitalizované konverze dokumentů*
opisem nebo kopií pořízenou ze spisu*
stejnopisem písemného vyhotovení rozhodnutí nebo výroku rozhodnutí*,
obsahující 2 stran.
Listina, z níž je vidmovaná listina pořízena, obsahuje/neobsahuje*
viditelný zajišťovací prvek, je-li součástí [redacted]

V Probošově dne 6. 6. 2017 [redacted]

Otisk jediného razítka a podpis ověřujícího [redacted]
*Razítko: [redacted]

