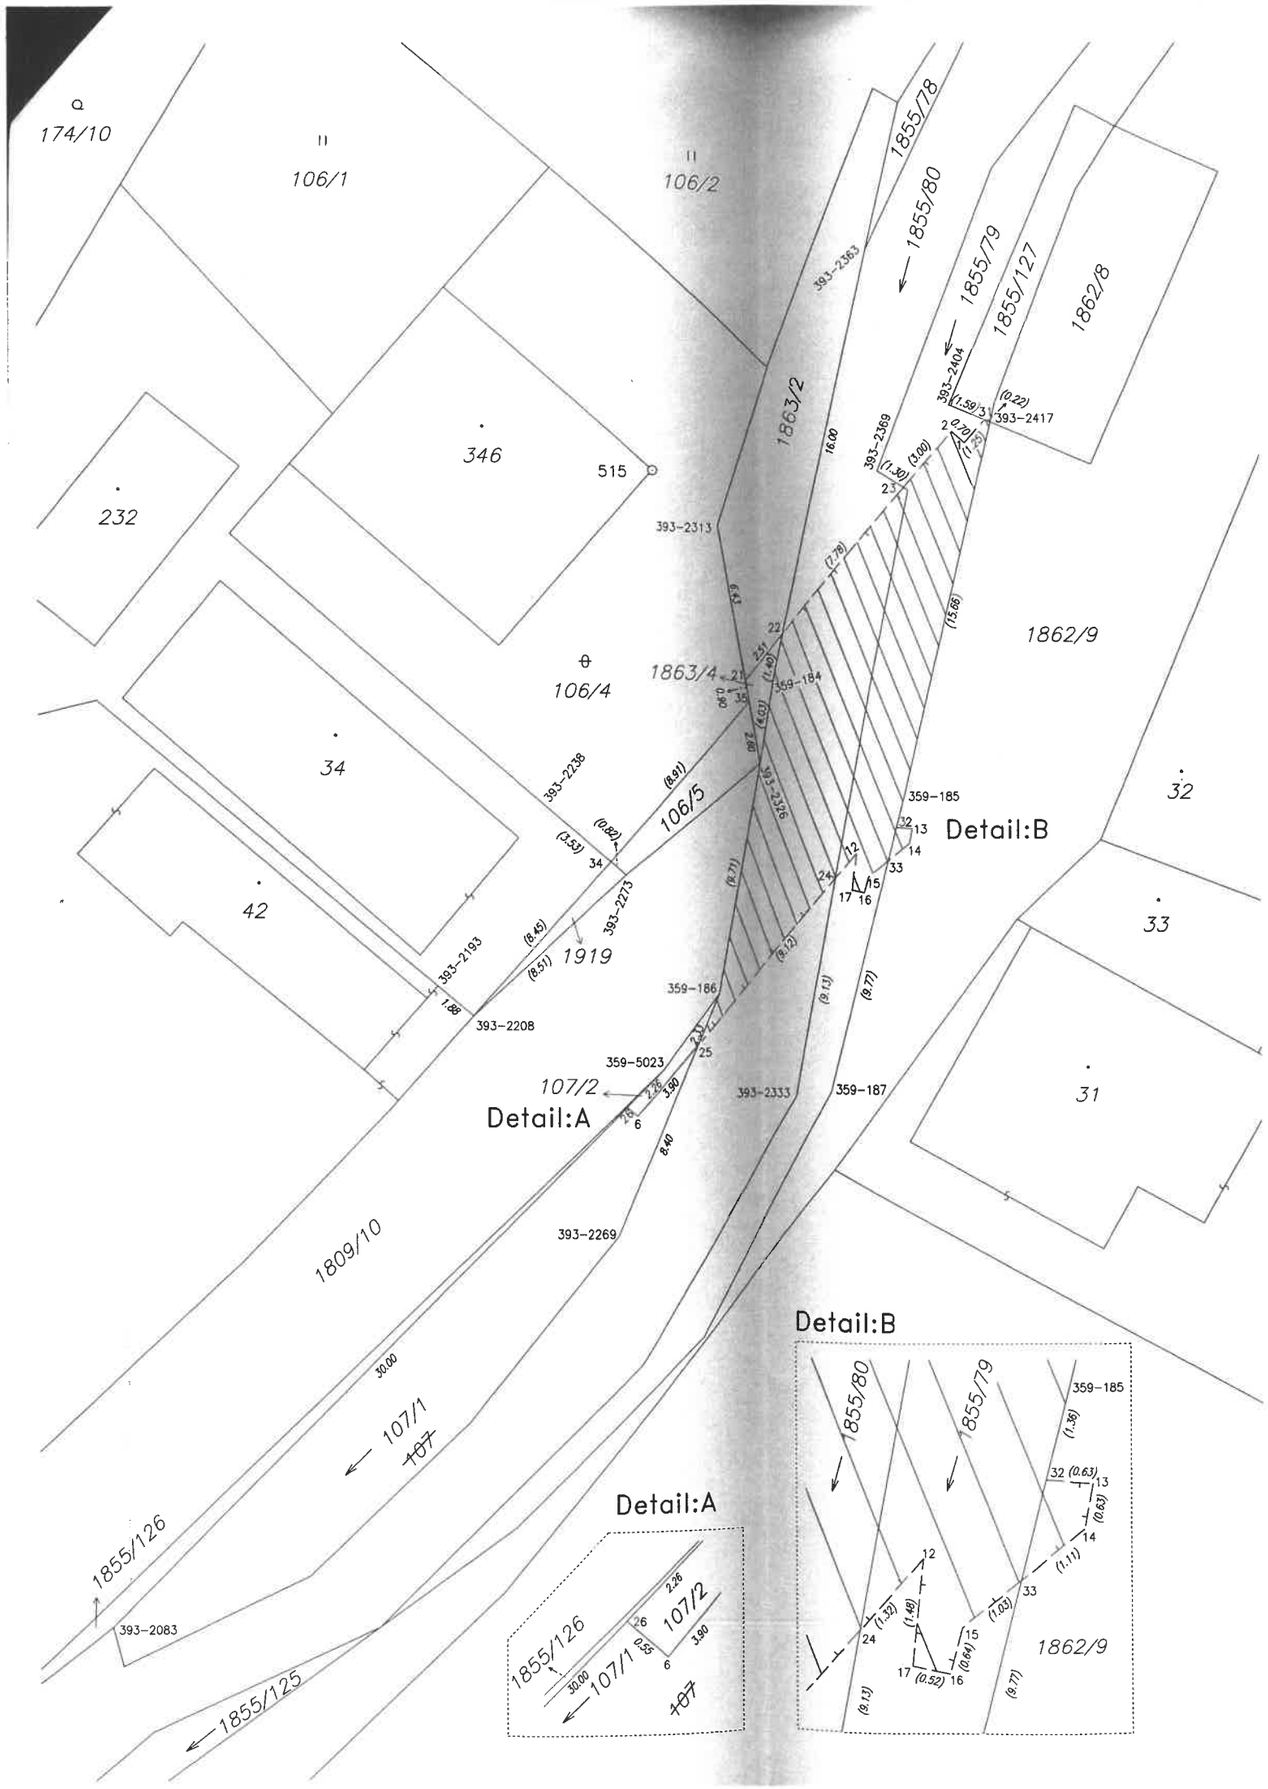

VÝKAZ DOSAVADNÍHO A NOVÉHO STAVU ÚDAJŮ KATASTRU NEMOVITOSTÍ

Dosavadní stav					Nový stav											
										Porovnání se stavem evidence právních vztahů						
Označení pozemku parc. číslem	Výměra parcely ha	Výměra parcely m²	Druh pozemku / Způsob využití	Označení pozemku parc. číslem	Výměra parcely ha	Výměra parcely m²	Druh pozemku / Způsob využití	Typ stavby / Způsob využití	Způs. určení výměry	Díl přechází z pozemku označeného v katastru nemovitostí	Díl přechází z pozemku označeného v dřívější poz. evidenci	Číslo listu vlastnictví	Výměra dílu ha	Výměra dílu m²	Označení dílu
1855/79										1855/79		10001			
1855/80										1855/80		10001			
1862/9										1862/9		10001			

Oprávněný : dle listiny
Druh věcného břemene : dle listiny

VÝKAZ DOSAVADNÍHO A NOVÉHO STAVU ÚDAJŮ KATASTRU NEMOVITOSTÍ

Dosavadní stav					Nový stav											
										Porovnání se stavem evidence právních vztahů						
Označení pozemku parc. číslem	Výměra parcely ha	Výměra parcely m²	Druh pozemku / Způsob využití	Označení pozemku parc. číslem	Výměra parcely ha	Výměra parcely m²	Druh pozemku / Způsob využití	Typ stavby / Způsob využití	Způs. určení výměry	Díl přechází z pozemku označeného v katastru nemovitostí	Díl přechází z pozemku označeného v dřívější poz. evidenci	Číslo listu vlastnictví	Výměra dílu ha	Výměra dílu m²	Označení dílu
st. 34		3 26	zast. pl.	st. 34		3 23	zast. pl.	č.p. 5 / rod.dům	0	st. 34		203		3 23	
				1919		3	ostat.pl. / silnice		0	st. 34		203		3	
106/4		2 94	ostat.pl. / neplodná půda	106/4		2 80	ostat.pl. / neplodná půda		0	106/4		203		2 80	
				106/5		14	ostat.pl. / silnice		0	106/4		203		14	
107		1 40	vodní pl. / tok přirozený	107/1		1 36	vodní pl. / tok přirozený		0	107		203		1 36	
				107/2		4	ostat.pl. / silnice		0	107		203		4	
1863/2		67	ostat.pl. / ostat.komunikace	1863/2		64	ostat.pl. / ostat.komunikace		0	1863/2		10001		64	
				1863/4		3	ostat.pl. / silnice		0	1863/2		10001		3	
		8 27				8 27									

Seznam souřadnic (S-JTSK)
Souřadnice pro zápis do KN

Č. bodu	Y	X	kód kv.	Poznámka
359-184	492298.38	1179679.18	8	
359-185	492292.95	1179684.57	8	
359-186	492300.94	1179692.68	8	
359-187	492296.02	1179696.73	8	
359-5023	492303.26	1179695.75	8	barva na římse
393-2083	492325.92	1179718.65	8	barva na obrubníku
393-2193	492312.55	1179692.36	8	kolík
393-2208	492311.10	1179693.58	8	barva na obrubníku
393-2238	492308.16	1179684.98	8	
393-2269	492305.18	1179702.60	8	kolík
393-2273	492304.86	1179687.80	8	
393-2313	492300.96	1179673.38	8	kolík
393-2326	492299.09	1179683.15	8	barva na asfaltu
393-2333	492297.51	1179696.92	8	
393-2363	492294.49	1179662.17	8	kolík
393-2369	492294.02	1179671.26	8	
393-2404	492291.05	1179668.62	8	
393-2417	492289.39	1179669.32	8	
1	492290.42	1179670.18	3	roh římsy, VB

Seznam souřadnic (S-JTSK)
Souřadnice pro zápis do KN

Č. bodu	Y	X	kód kv.	Poznámka
2	492290.95	1179669.71	3	roh římsy, VB
6	492304.40	1179697.71	3	roh římsy, VB
12	492294.96	1179686.96	3	roh římsy, VB
13	492292.65	1179685.94	3	roh dlažby, VB
14	492292.77	1179686.56	3	roh dlažby, VB
15	492294.43	1179687.91	3	roh dlažby, VB
16	492294.60	1179688.53	3	roh dlažby, VB
17	492295.11	1179688.43	3	roh dlažby, VB
21	492299.75	1179679.72	8	barva na římse
22	492298.07	1179677.81	8	barva na římse, VB
23	492292.93	1179671.97	8	VB
24	492295.83	1179687.95	8	VB
25	492301.85	1179694.80	8	barva na římse, VB
26	492304.83	1179697.34	8	barva na římse
31	492289.59	1179669.24	8	VB
32	492293.28	1179685.89	8	VB
33	492293.63	1179687.26	8	VB
34	492305.48	1179687.27	8	
35	492299.58	1179680.59	8	barva na obrubníku

GEOMETRICKÝ PLÁN
pro
vymezení rozsahu věcného břemene
k části pozemku
a rozdělení pozemku

Geometrický plán ověřil úředně oprávněný zeměměřický inženýr:
Jméno, příjmení:
Číslo položky seznamu úředně oprávněných zeměměřických inženýrů: 2343/2007
Dne: 20.12.2016 Číslo: 883/2016
Náležitostmi a přesností odpovídá právním předpisům.

Stejnopis ověřil úředně oprávněný zeměměřický inženýr:
Jméno, příjmení:
Číslo položky seznamu úředně oprávněných zeměměřických inženýrů: 2733/2015
Dne: 2.1.2017 Číslo: 3/2017
Tento stejnopis odpovídá geometrickému plánu v elektronické podobě uloženému v dokumentaci katastrálního úřadu.

Vyhotovitel: HD GEO, s.r.o.
IČ: 269 41 031
Nevšová 4
763 21 Slavičín

Číslo plánu: 461-667/2016
Okres: Zlín
Obec: Nedašova Lhota
Kat. území: Nedašova Lhota
Mapový list: Valašské Klobouky 6-9/33

Dosavadním vlastníkům pozemků byla poskytnuta možnost seznámit se v terénu s průběhem navrhovaných nových hranic, které byly označeny předepsaným způsobem:

Katastrální úřad souhlasí s očíslováním parcel.

KÚ pro Zlínský kraj
KP Valašské Klobouky
Ing. Pavel Šuráň
PGP-771/2016-737
2016.12.27 11:09:32 CET

Ověření stejnopisu geometrického plánu v listinné podobě.