

Souhlas vlastníka se stavebním záměrem


Stavba: Odrava, CH, Obilná, pl.č. 307/82, koN/ovN

Číslo stavby: IV-12-0011837

Vlastník pozemku v k.ú. Město Cheb, náměstí Krále Jiřího z Poděbrad 1/14, 35002 Cheb v k.ú. Dolní Dvory

Dne: .....

Město Cheb  
Podepsaný vlastník nemovitosti svým podpisem potvrzuje, že souhlasí se stavebním záměrem

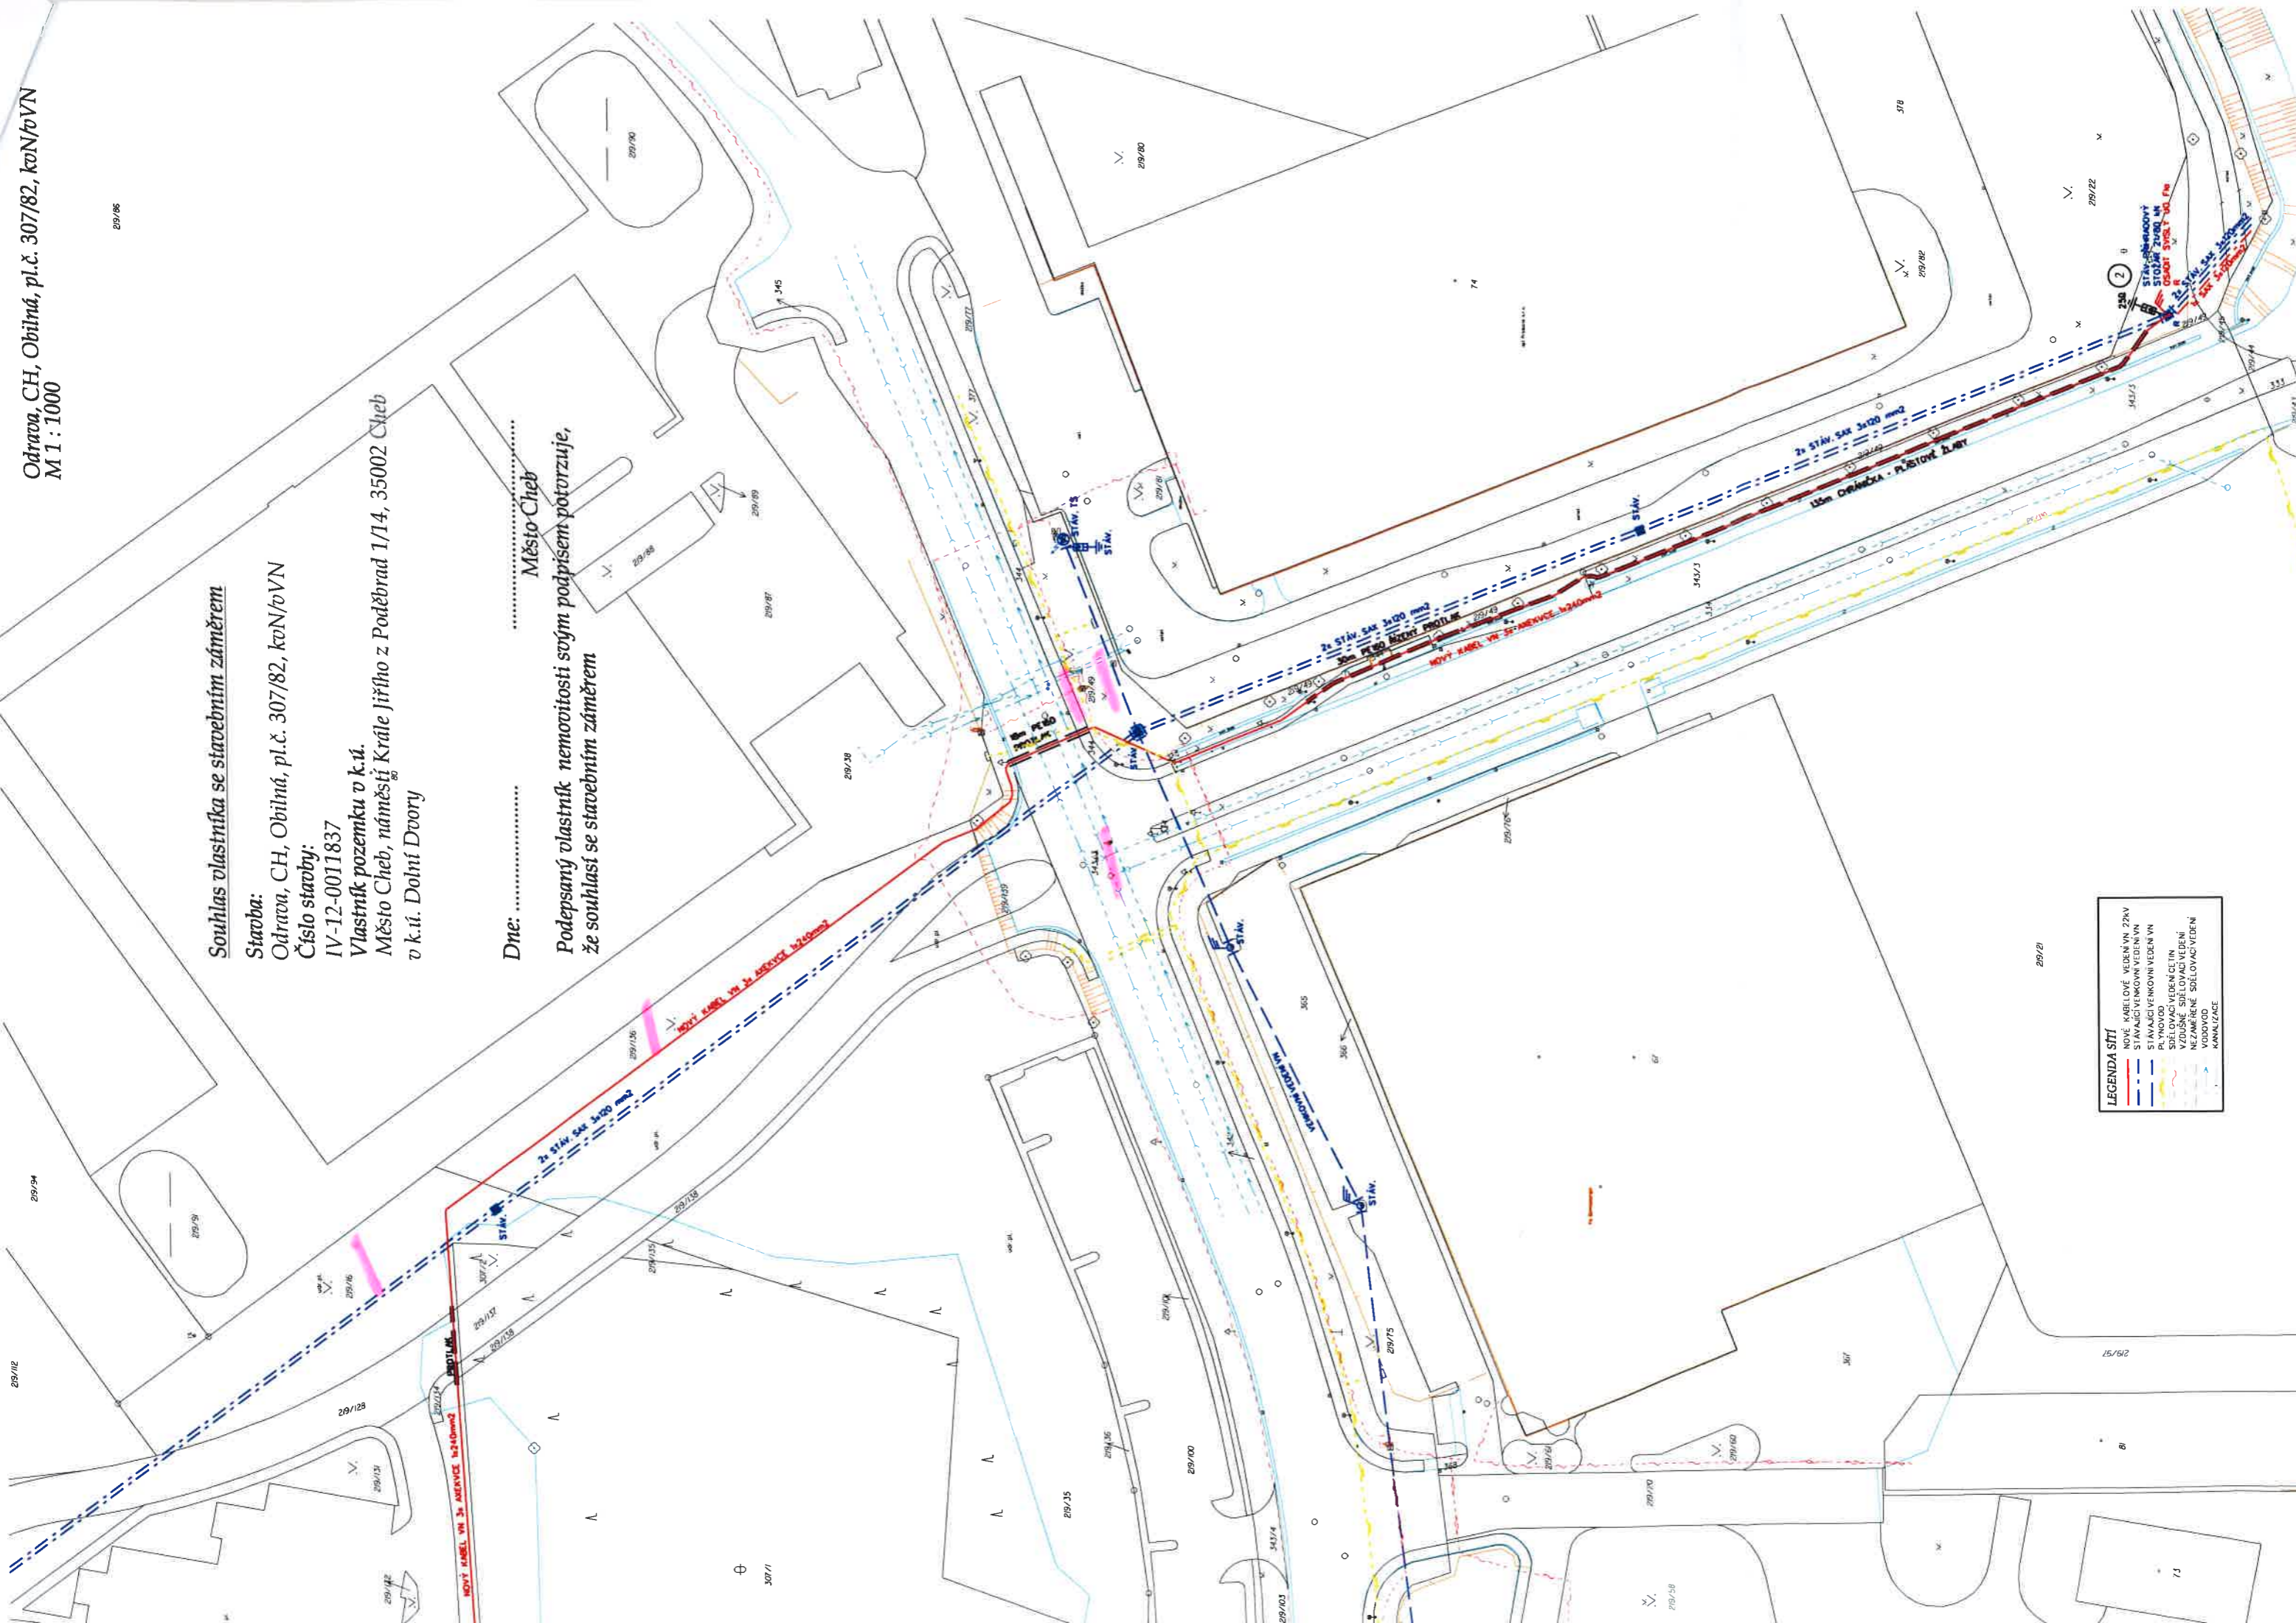

**LEGENDA SÍŤI**

- NOVÉ KABELOVÉ VEDENÍ VN 22kV
- STAVAJÍCÍ VEMKOVNÍ VEDENÍ VN
- STAVAJÍCÍ VEMKOVNÍ VEDENÍ VN
- PL. VN OVOD
- SÍŤOVACÍ VEDENÍ CETNÍ
- VZDUSNÉ SÍŤOVACÍ VEDENÍ
- VODOVODNÉ SÍŤOVACÍ VEDENÍ
- KANALIZACE