


ROZCHOD	1435 mm
HMOTNOST PRÁZDNÉ TRAMVAJE	21 200 kg ±5%
POČET MÍST K SEZENÍ	26
POČET MÍST PRO INVALIDNÍ VOZÍKY	1
PLOCHA PRO STOJÍCÍ OSOBY	16,6 m <sup>2</sup>
POČET MÍST K STÁNÍ (Při 5 OS./m <sup>2</sup> )	83
POČET MÍST K STÁNÍ (Při 8 OS./m <sup>2</sup> )	132
MAX. OBSADITELNOST TRAMVAJE (Při 8 OS./m <sup>2</sup> )	158
HMOTNOST MAX. OBSAŽENÉ TRAMVAJE	32 330 kg ±3%
MAXIMÁLNÍ HMOTNOST NA NÁPRAVU	8 200kg
MAXIMÁLNÍ RYCHLOST	65 km/h
MINIMÁLNÍ PĚLŮMĚR PROJÍŽDĚNÉHO OBLOUKU	R 15m
PEVNOSTNÍ PARAMETRY TRAMVAJE VYHOVUJÍ	EN 12663
NÍZKOPODLAŽNOST VOZIDLA ČINÍ Z	
UŽITÉČNÉ PLOCHY PRO STOJÍCÍ CESTUJÍCÍ	55 %

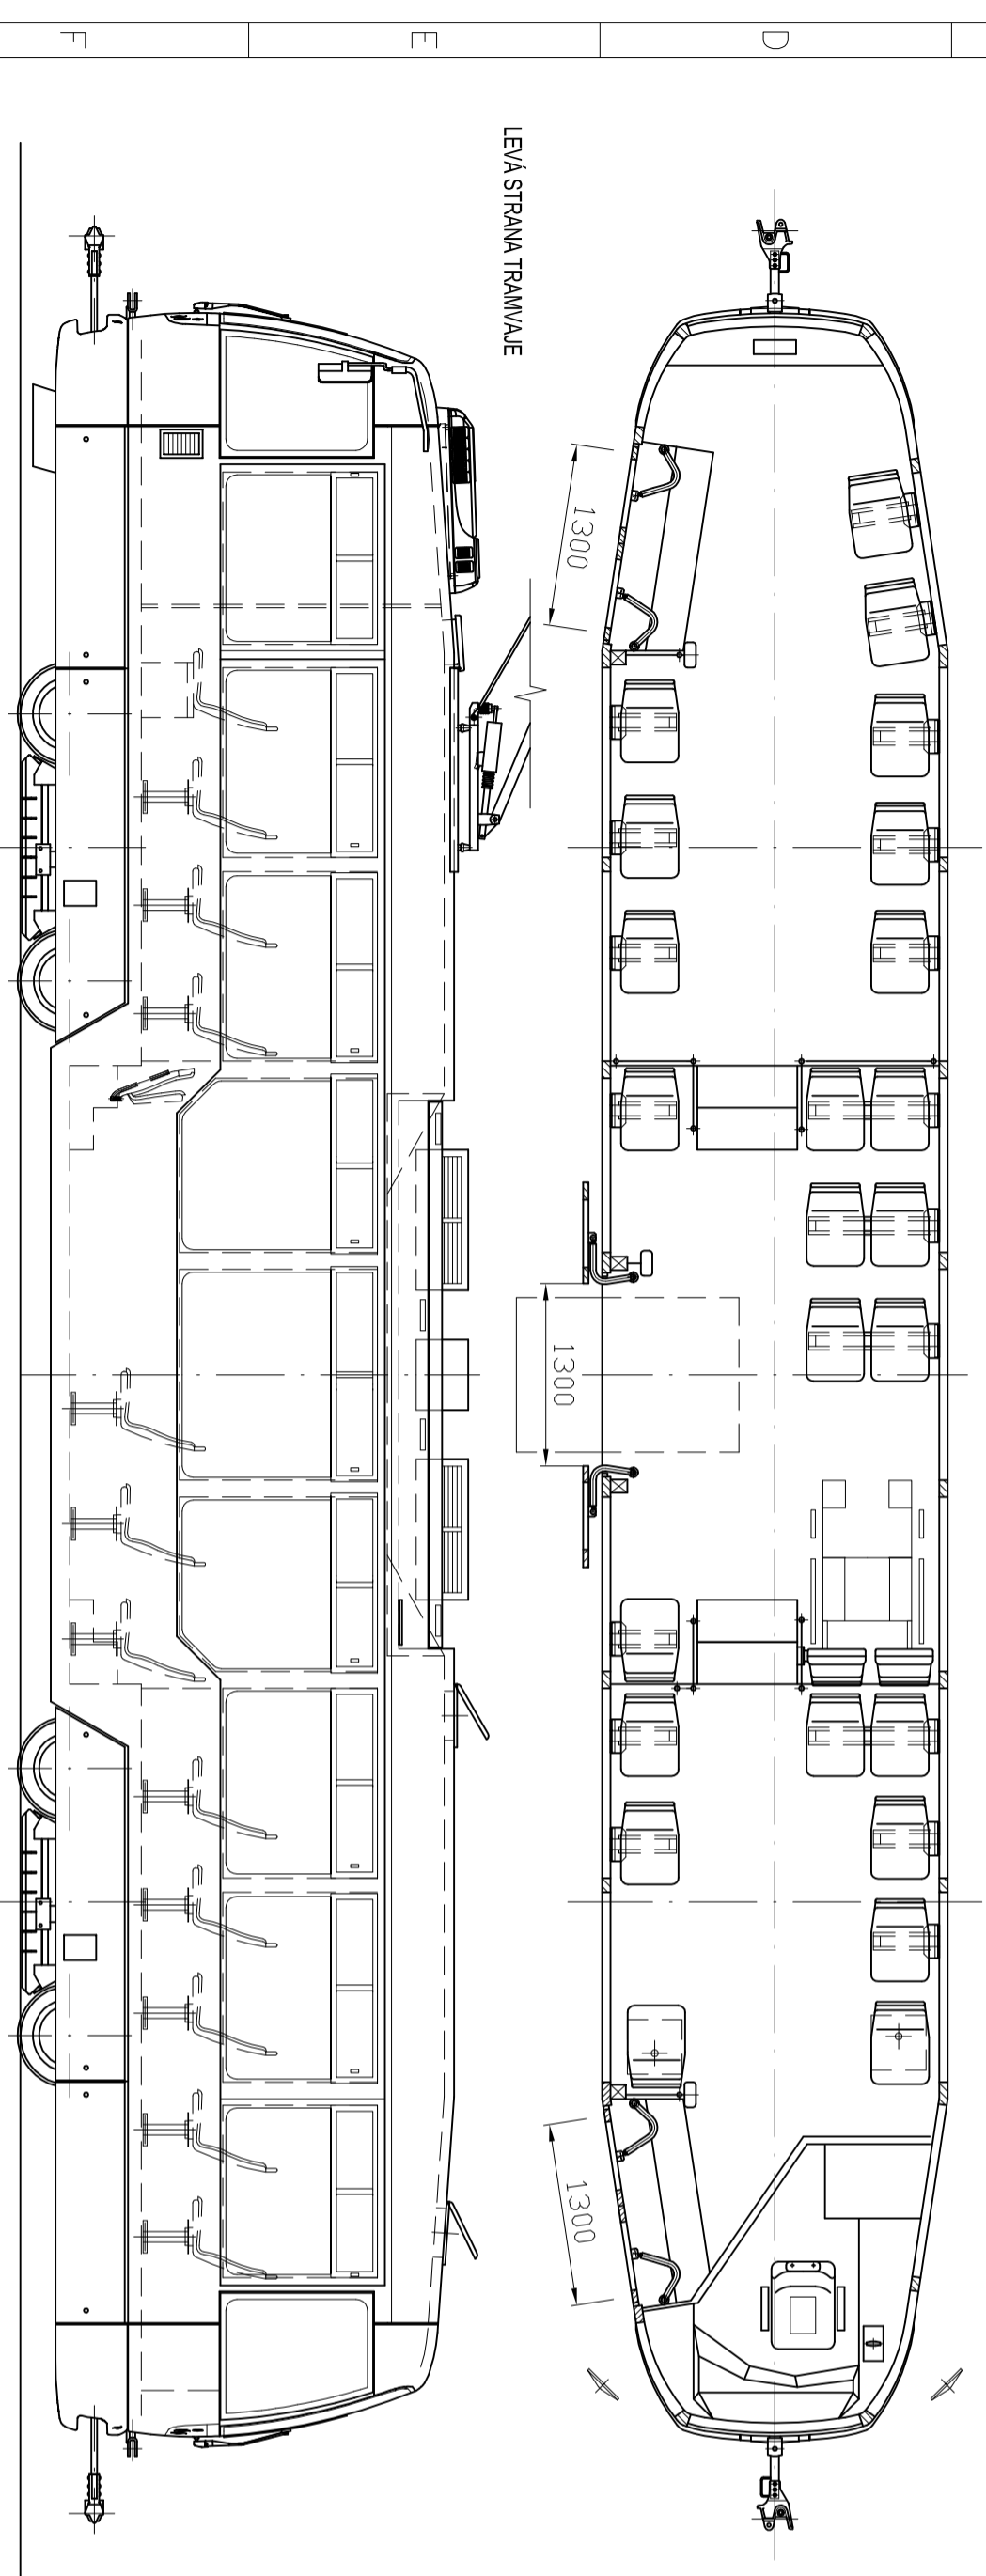

<table border="1"> <tr> <td>b</td> <td>1</td> <td>Změna doplňkového textu</td> <td>04/2017</td> <td>Dvořáček</td> <td></td> </tr> <tr> <td>a</td> <td>-</td> <td>Změna typu okna; poměr obloku</td> <td>04/2015</td> <td>Dvořáček</td> <td></td> </tr> <tr> <td>Ind.</td> <td>Poč.</td> <td>Změna</td> <td></td> <td>Podpis</td> <td></td> </tr> </table>		b	1	Změna doplňkového textu	04/2017	Dvořáček		a	-	Změna typu okna; poměr obloku	04/2015	Dvořáček		Ind.	Poč.	Změna		Podpis		<p>ISO 2768-c</p>		<p>Užito u č. v. sestavy</p>		<p>Užito u typu</p>	
b	1	Změna doplňkového textu	04/2017	Dvořáček																					
a	-	Změna typu okna; poměr obloku	04/2015	Dvořáček																					
Ind.	Poč.	Změna		Podpis																					
<p><b>CAD</b></p>		<p>Náletované rozměry dle:</p>		<p>Mat. výt. kon.</p>		<p>Podovaz</p>																			
<p>Rozeřně</p>		<p>Mat. výt. kon.</p>		<p>Podovaz</p>		<p>Tr. odp. Hmotn./ks</p>																			
<p>Pozn.</p>		<p>Mat. výt. kon.</p>		<p>Podovaz</p>		<p>Tr. odp. Hmotn./ks</p>																			
<p>Kreslil</p>		<p>Mat. výt. kon.</p>		<p>Podovaz</p>		<p>Tr. odp. Hmotn./ks</p>																			
<p>Preztk</p>		<p>Mat. výt. kon.</p>		<p>Podovaz</p>		<p>Tr. odp. Hmotn./ks</p>																			
<p>Technol.</p>		<p>Mat. výt. kon.</p>		<p>Podovaz</p>		<p>Tr. odp. Hmotn./ks</p>																			
<p>Název</p>		<p>Mat. výt. kon.</p>		<p>Podovaz</p>		<p>Tr. odp. Hmotn./ks</p>																			

TRAMVAJ Vario LFR  
PRO DPMO a.s. (Olomouc)

**WKV Praha**  
S. T. O.

KR37-00-006b

1  
1