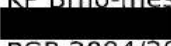
 


VÝKAZ DOSAVADNÍHO A NOVÉHO STAVU ÚDAJŮ KATASTRU NEMOVITOSTÍ

Dosavadní stav				Nový stav											
Označení pozemku parc. číslem	Výměra parcely		Druh pozemku	Označení pozemku parc. číslem	Výměra parcely		Druh pozemku	Typ stavby	Zpús. určení výměr	Porovnání se stavem evidence právních vztahů					
	ha	m²	Způsob využití		ha	m²	Způsob využití	Způsob využití		Díli přechází z pozemku označeného v katastru nemovitostí	dřívější poz. evidenci	Číslo listu vlastnictví	Výměra dílu		Označení dílu
													ha	m²	
238/2											238/2		10001		
238/4											238/4		10001		
238/9											238/9		10001		
997/156											997/156		10001		
997/158											997/158		10001		
2038/1											2038/1		10001		
2038/2											2038/2		226		
2041											2041		10001		

OPRÁVNĚNÝ: DLE LISTINY

DRUH VĚCNÉHO BŘEMENE: DLE LISTINY


GEOMETRICKÝ PLÁN pro vymezení rozsahu věcného břemene		Geometrický plán ověřil úředně oprávněný zeměměřický inženýr:		Stejnopis ověřil úředně oprávněný zeměměřický inženýr:					
		Jméno, příjmení: 		Jméno, příjmení: 					
		Číslo položky seznamu úředně oprávněných zeměměřických inženýrů: 380/95		Číslo položky seznamu úředně oprávněných zeměměřických inženýrů: 380/95					
		Dne: 25. říjen 2018 Číslo: 112/2018		Dne: 30. říjen 2018 Číslo: 171/2018					
Vyhotožil: 		Katastrální úřad souhlasí s očíslováním parcel.		Ověření stejnopisu geometrického plánu v listinné podobě.					
Číslo plánu: 1161-103/2018		KÚ pro Jihomoravský kraj KP Brno-město  PGP-2094/2018-702 2018.10.30 11:23:57 CET							
Okres: Brno-město									
Obec: Brno									
Kat. území: Kohoutovice									
Mapový list: Moravský Krumlov 1-0/21									
Dosavadním vlastníkům pozemků byla poskytnuta možnost seznámit se v terénu s průběhem navrhovaných nových hranic, které byly označeny předepsaným způsobem:									

Seznam souřadnic (S-JTSK)

Číslo bodu	Souřadnice pro zápis do KN			
	Y	X	Kód kvality	Poznámka
114-249	603448,01	1160033,13	3	věcné břemeno
115-2397	603403,00	1160025,80	3	věcné břemeno
596-1216	603478,37	1160064,29	6	věcné břemeno
51	603390,06	1160031,02	3	věcné břemeno
52	603390,90	1160030,81	3	věcné břemeno
53	603393,23	1160030,98	3	věcné břemeno
54	603393,97	1160030,75	3	věcné břemeno
55	603395,09	1160030,41	3	věcné břemeno
56	603398,74	1160028,25	3	věcné břemeno
57	603401,07	1160026,87	3	věcné břemeno
58	603402,54	1160025,95	3	věcné břemeno
59	603409,80	1160023,70	3	věcné břemeno
60	603410,44	1160023,64	3	věcné břemeno
61	603412,60	1160023,66	3	věcné břemeno
62	603416,70	1160022,98	3	věcné břemeno
63	603420,11	1160022,82	3	věcné břemeno
64	603422,83	1160023,04	3	věcné břemeno
65	603424,02	1160023,31	3	věcné břemeno
66	603426,66	1160025,06	3	věcné břemeno
67	603430,63	1160026,66	3	věcné břemeno
68	603438,88	1160030,14	3	věcné břemeno
69	603446,09	1160034,27	3	věcné břemeno
70	603452,25	1160038,55	3	věcné břemeno
71	603458,96	1160044,19	3	věcné břemeno
72	603460,68	1160045,80	3	věcné břemeno
73	603465,95	1160051,26	3	věcné břemeno
74	603471,52	1160057,19	3	věcné břemeno
75	603477,52	1160063,63	3	věcné břemeno
76	603479,72	1160065,53	3	věcné břemeno
77	603486,60	1160073,17	3	věcné břemeno
78	603488,36	1160075,13	3	věcné břemeno
79	603490,00	1160076,18	3	věcné břemeno
80	603492,90	1160075,49	6	věcné břemeno
81	603495,95	1160074,77	3	věcné břemeno
82	603504,35	1160072,50	3	věcné břemeno
83	603507,75	1160071,34	3	věcné břemeno
84	603508,70	1160071,12	3	věcné břemeno
85	603509,18	1160071,21	3	věcné břemeno
86	603509,51	1160071,37	3	věcné břemeno
87	603511,97	1160072,59	3	věcné břemeno
88	603512,47	1160073,03	3	věcné břemeno
89	603512,83	1160073,58	3	věcné břemeno
90	603515,60	1160082,26	3	věcné břemeno
91	603517,05	1160085,72	3	věcné břemeno
92	603519,16	1160088,00	3	věcné břemeno
93	603523,84	1160092,35	3	věcné břemeno
94	603524,62	1160093,08	3	věcné břemeno
95	603527,95	1160097,40	3	věcné břemeno
96	603531,49	1160100,14	3	věcné břemeno
97	603539,14	1160105,64	3	věcné břemeno
98	603541,34	1160106,24	3	věcné břemeno
99	603543,27	1160105,96	3	věcné břemeno
100	603546,57	1160105,56	3	věcné břemeno
101	603549,15	1160105,67	3	věcné břemeno
102	603555,33	1160106,88	3	věcné břemeno
103	603559,22	1160107,64	3	věcné břemeno
104	603559,82	1160108,06	3	věcné břemeno
105	603561,49	1160109,75	3	věcné břemeno
106	603563,69	1160109,11	3	věcné břemeno
107	603561,12	1160106,52	3	věcné břemeno
108	603560,02	1160105,76	3	věcné břemeno
109	603555,71	1160104,92	3	věcné břemeno
110	603549,39	1160103,67	3	věcné břemeno
111	603546,49	1160103,56	3	věcné břemeno
112	603543,01	1160103,98	3	věcné břemeno
113	603541,46	1160104,20	3	věcné břemeno


Seznam souřadnic (S-JTSK)

Číslo bodu	Souřadnice pro zápis do KN			
	Y	X	Kód kvality	Poznámka
114	603540,02	1160103,80	3	věcné břemeno
115	603532,69	1160098,54	3	věcné břemeno
116	603529,37	1160095,98	3	věcné břemeno
117	603526,10	1160091,72	3	věcné břemeno
118	603521,93	1160087,84	3	věcné břemeno
119	603520,58	1160086,58	3	věcné břemeno
120	603518,75	1160084,62	3	věcné břemeno
121	603517,48	1160081,56	3	věcné břemeno
122	603514,65	1160072,70	3	věcné břemeno
123	603513,99	1160071,71	3	věcné břemeno
124	603513,09	1160070,91	3	věcné břemeno
125	603512,42	1160070,58	3	věcné břemeno
126	603509,82	1160069,29	3	věcné břemeno
127	603508,64	1160069,08	3	věcné břemeno
128	603507,19	1160069,42	3	věcné břemeno
129	603503,77	1160070,58	3	věcné břemeno
130	603497,59	1160072,25	6	věcné břemeno
131	603495,37	1160072,85	3	věcné břemeno
132	603492,05	1160073,64	6	věcné břemeno
133	603490,36	1160074,04	3	věcné břemeno
134	603489,66	1160073,59	3	věcné břemeno
135	603488,64	1160072,45	3	věcné břemeno
136	603481,12	1160064,09	3	věcné břemeno
137	603480,57	1160063,63	3	věcné břemeno
138	603478,90	1160062,19	3	věcné břemeno
139	603472,98	1160055,83	3	věcné břemeno
140	603467,39	1160049,88	3	věcné břemeno
141	603462,08	1160044,38	3	věcné břemeno
142	603460,28	1160042,69	3	věcné břemeno
143	603453,47	1160036,97	3	věcné břemeno
144	603447,15	1160032,57	3	věcné břemeno
145	603439,76	1160028,34	3	věcné břemeno
146	603431,39	1160024,82	3	věcné břemeno
147	603428,24	1160023,54	3	věcné břemeno
148	603427,60	1160023,28	3	věcné břemeno
149	603424,82	1160021,45	3	věcné břemeno
150	603423,13	1160021,06	3	věcné břemeno
151	603420,15	1160020,82	3	věcné břemeno
152	603416,48	1160020,98	3	věcné břemeno
153	603412,44	1160021,66	3	věcné břemeno
154	603410,36	1160021,64	3	věcné břemeno
155	603409,42	1160021,72	3	věcné břemeno
156	603403,44	1160023,57	3	věcné břemeno
157	603401,70	1160024,11	3	věcné břemeno
158	603400,03	1160025,17	3	věcné břemeno
159	603394,27	1160028,57	3	věcné břemeno
160	603393,01	1160028,96	3	věcné břemeno
161	603390,72	1160028,79	3	věcné břemeno
162	603389,34	1160029,14	3	věcné břemeno

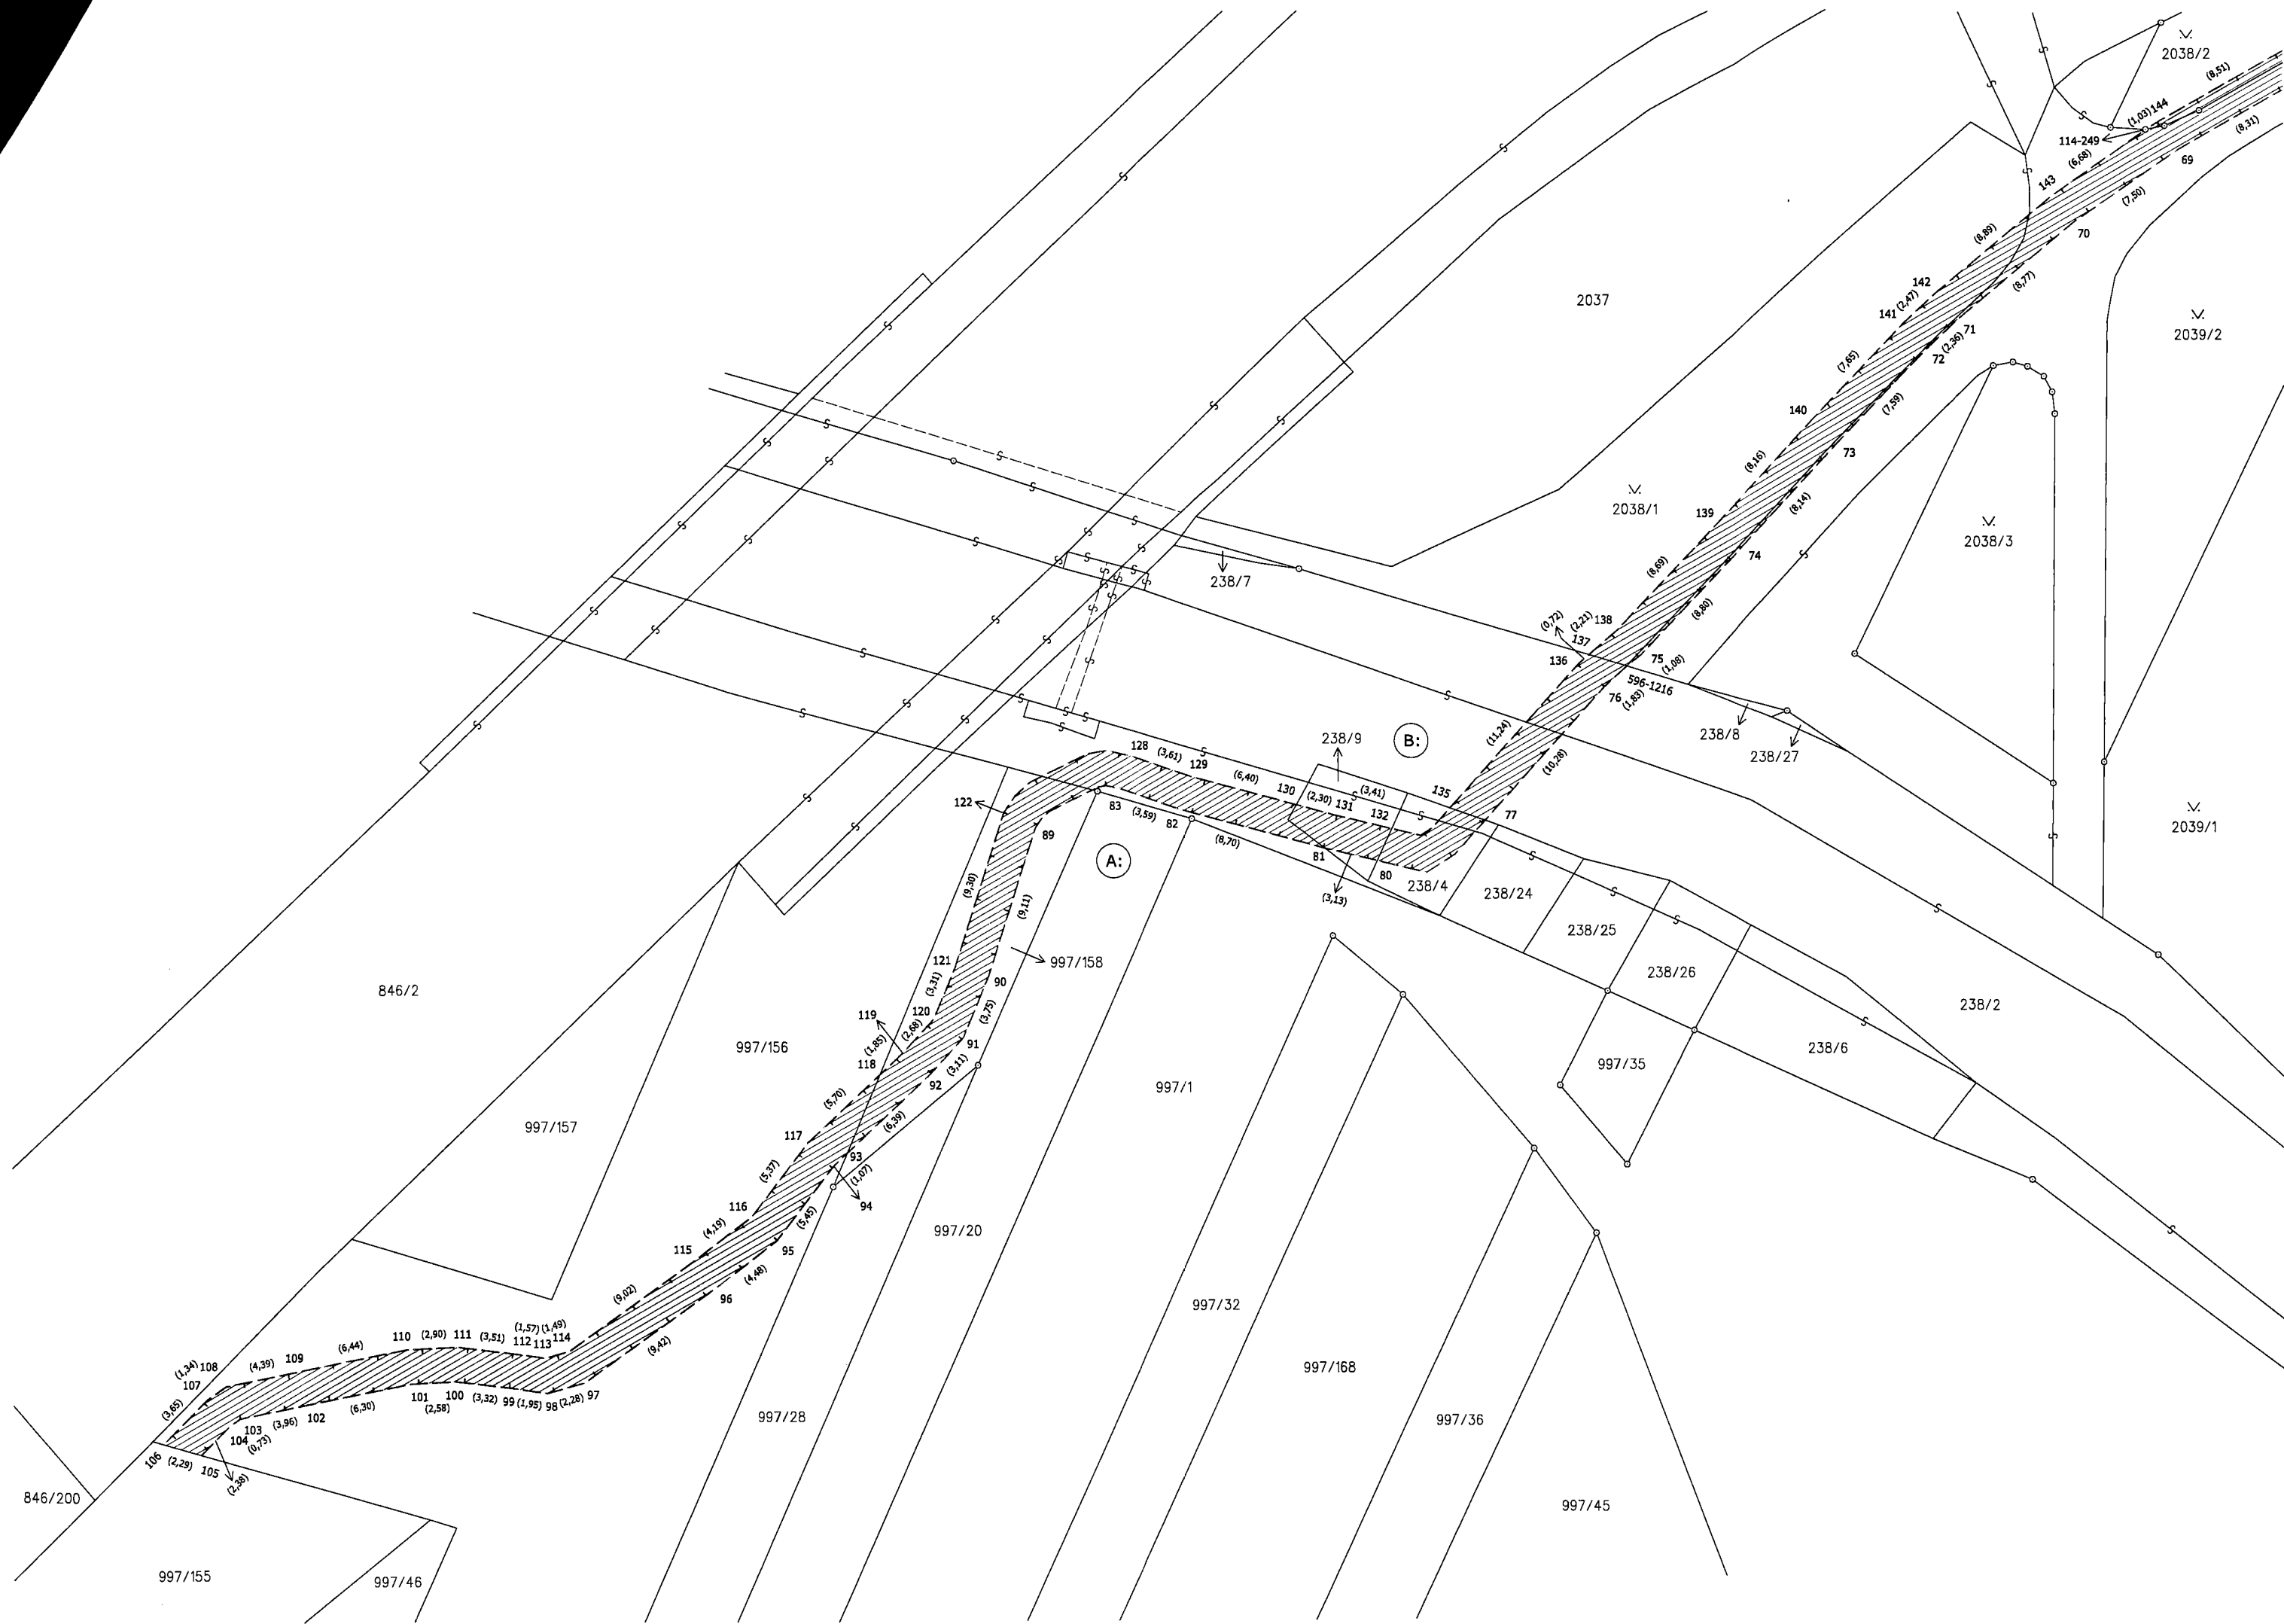


846/2

846/6

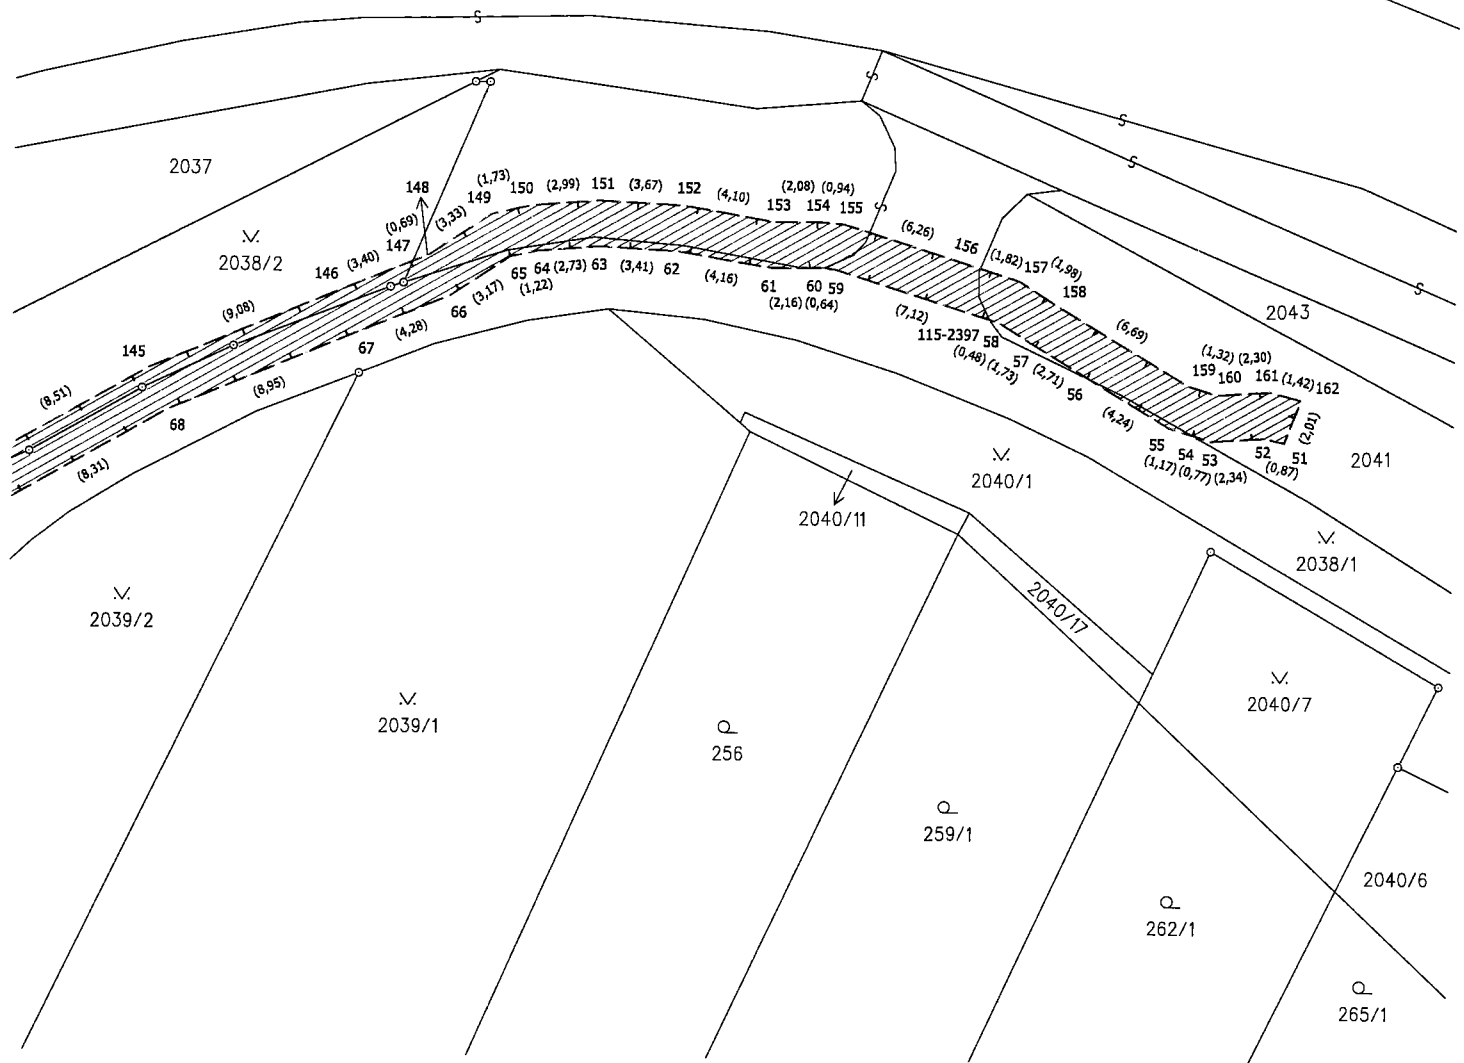

Detail A

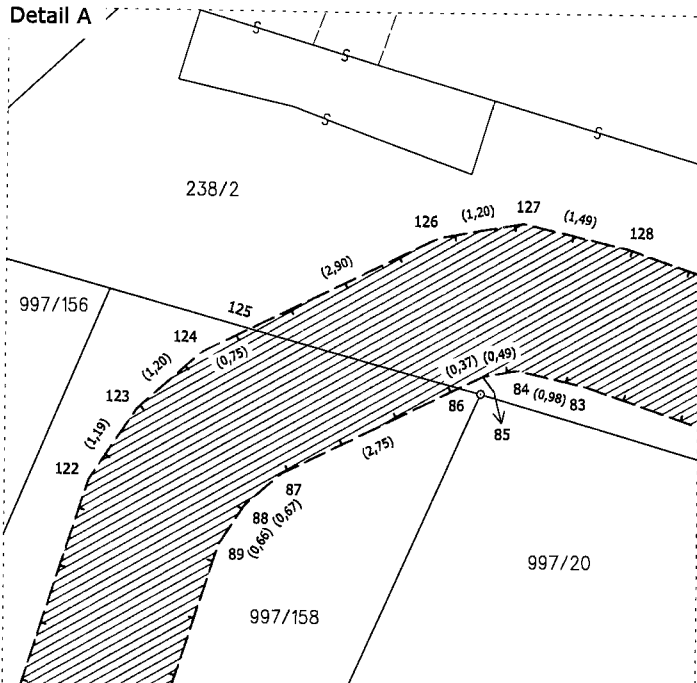

Detail B

