


HARMONOGRAM POSTUPU PRACÍ

Rekonstrukce zastřešení haly žst. Praha hl. n.

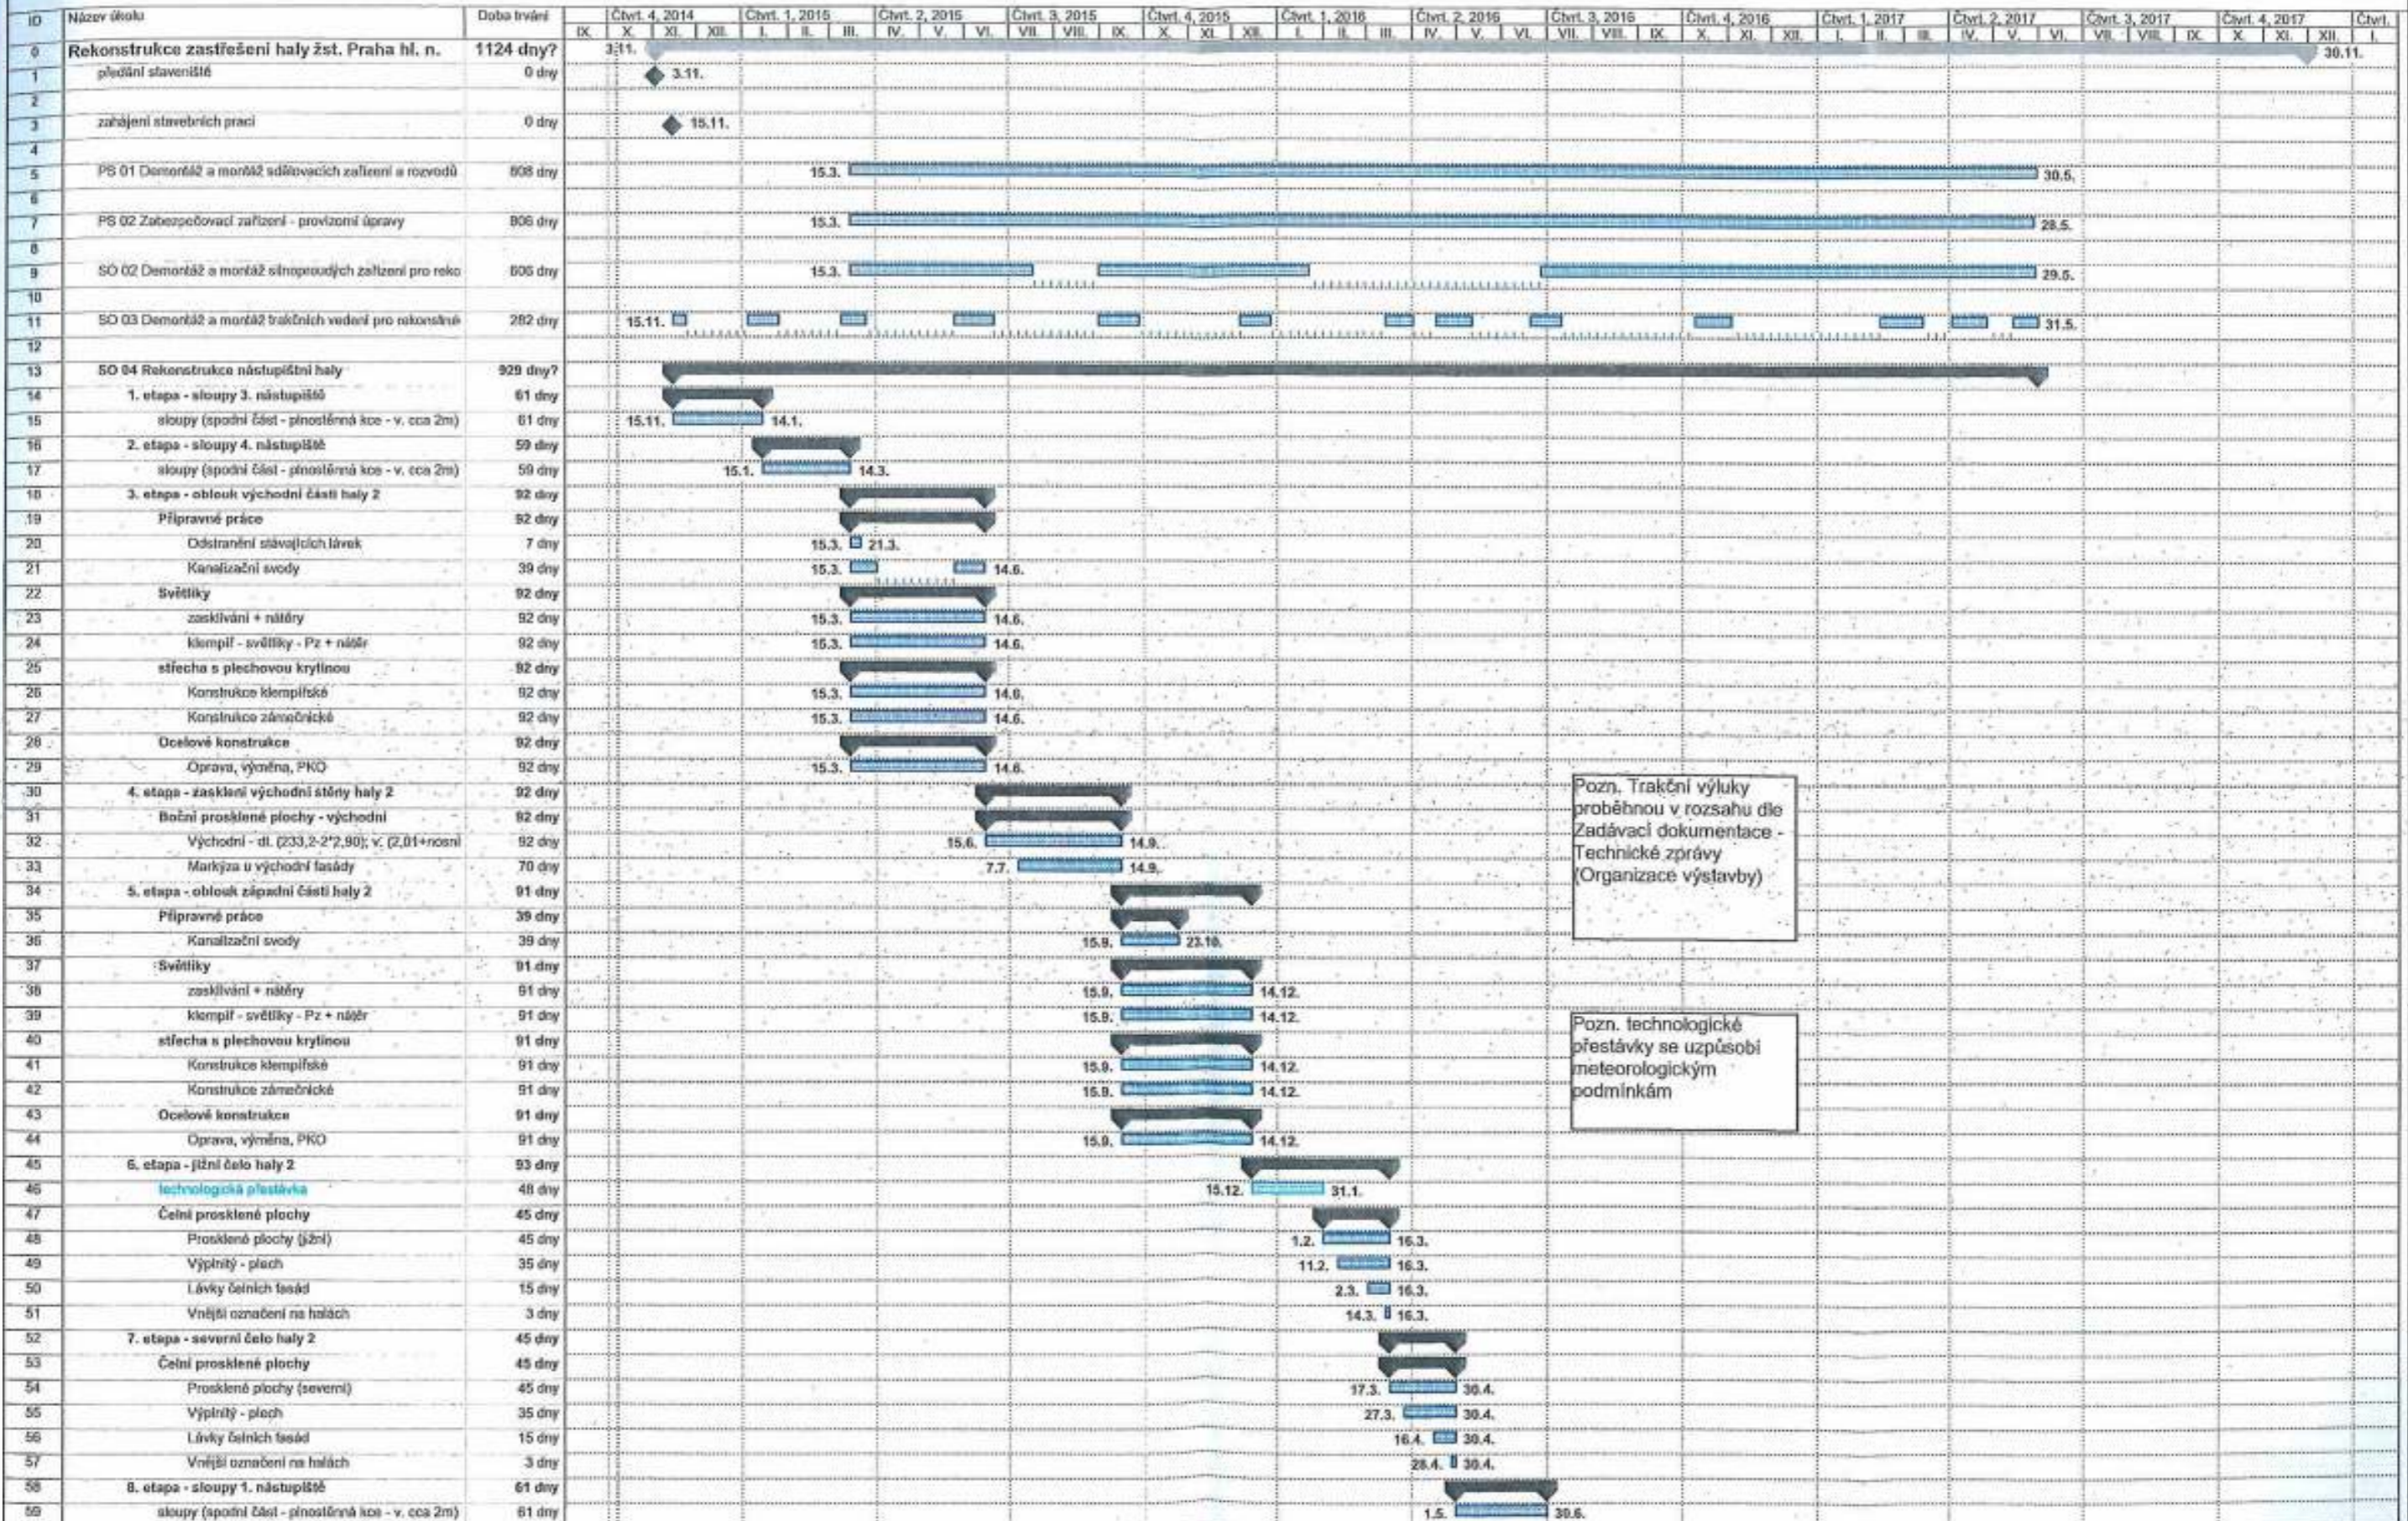

Pozn. Trakční výluky proběhnou v rozsahu dle Zadávací dokumentace - Technické zprávy (Organizace výstavby)

Pozn. technologické přestávky se uzpůsobí meteorologickým podmínkám