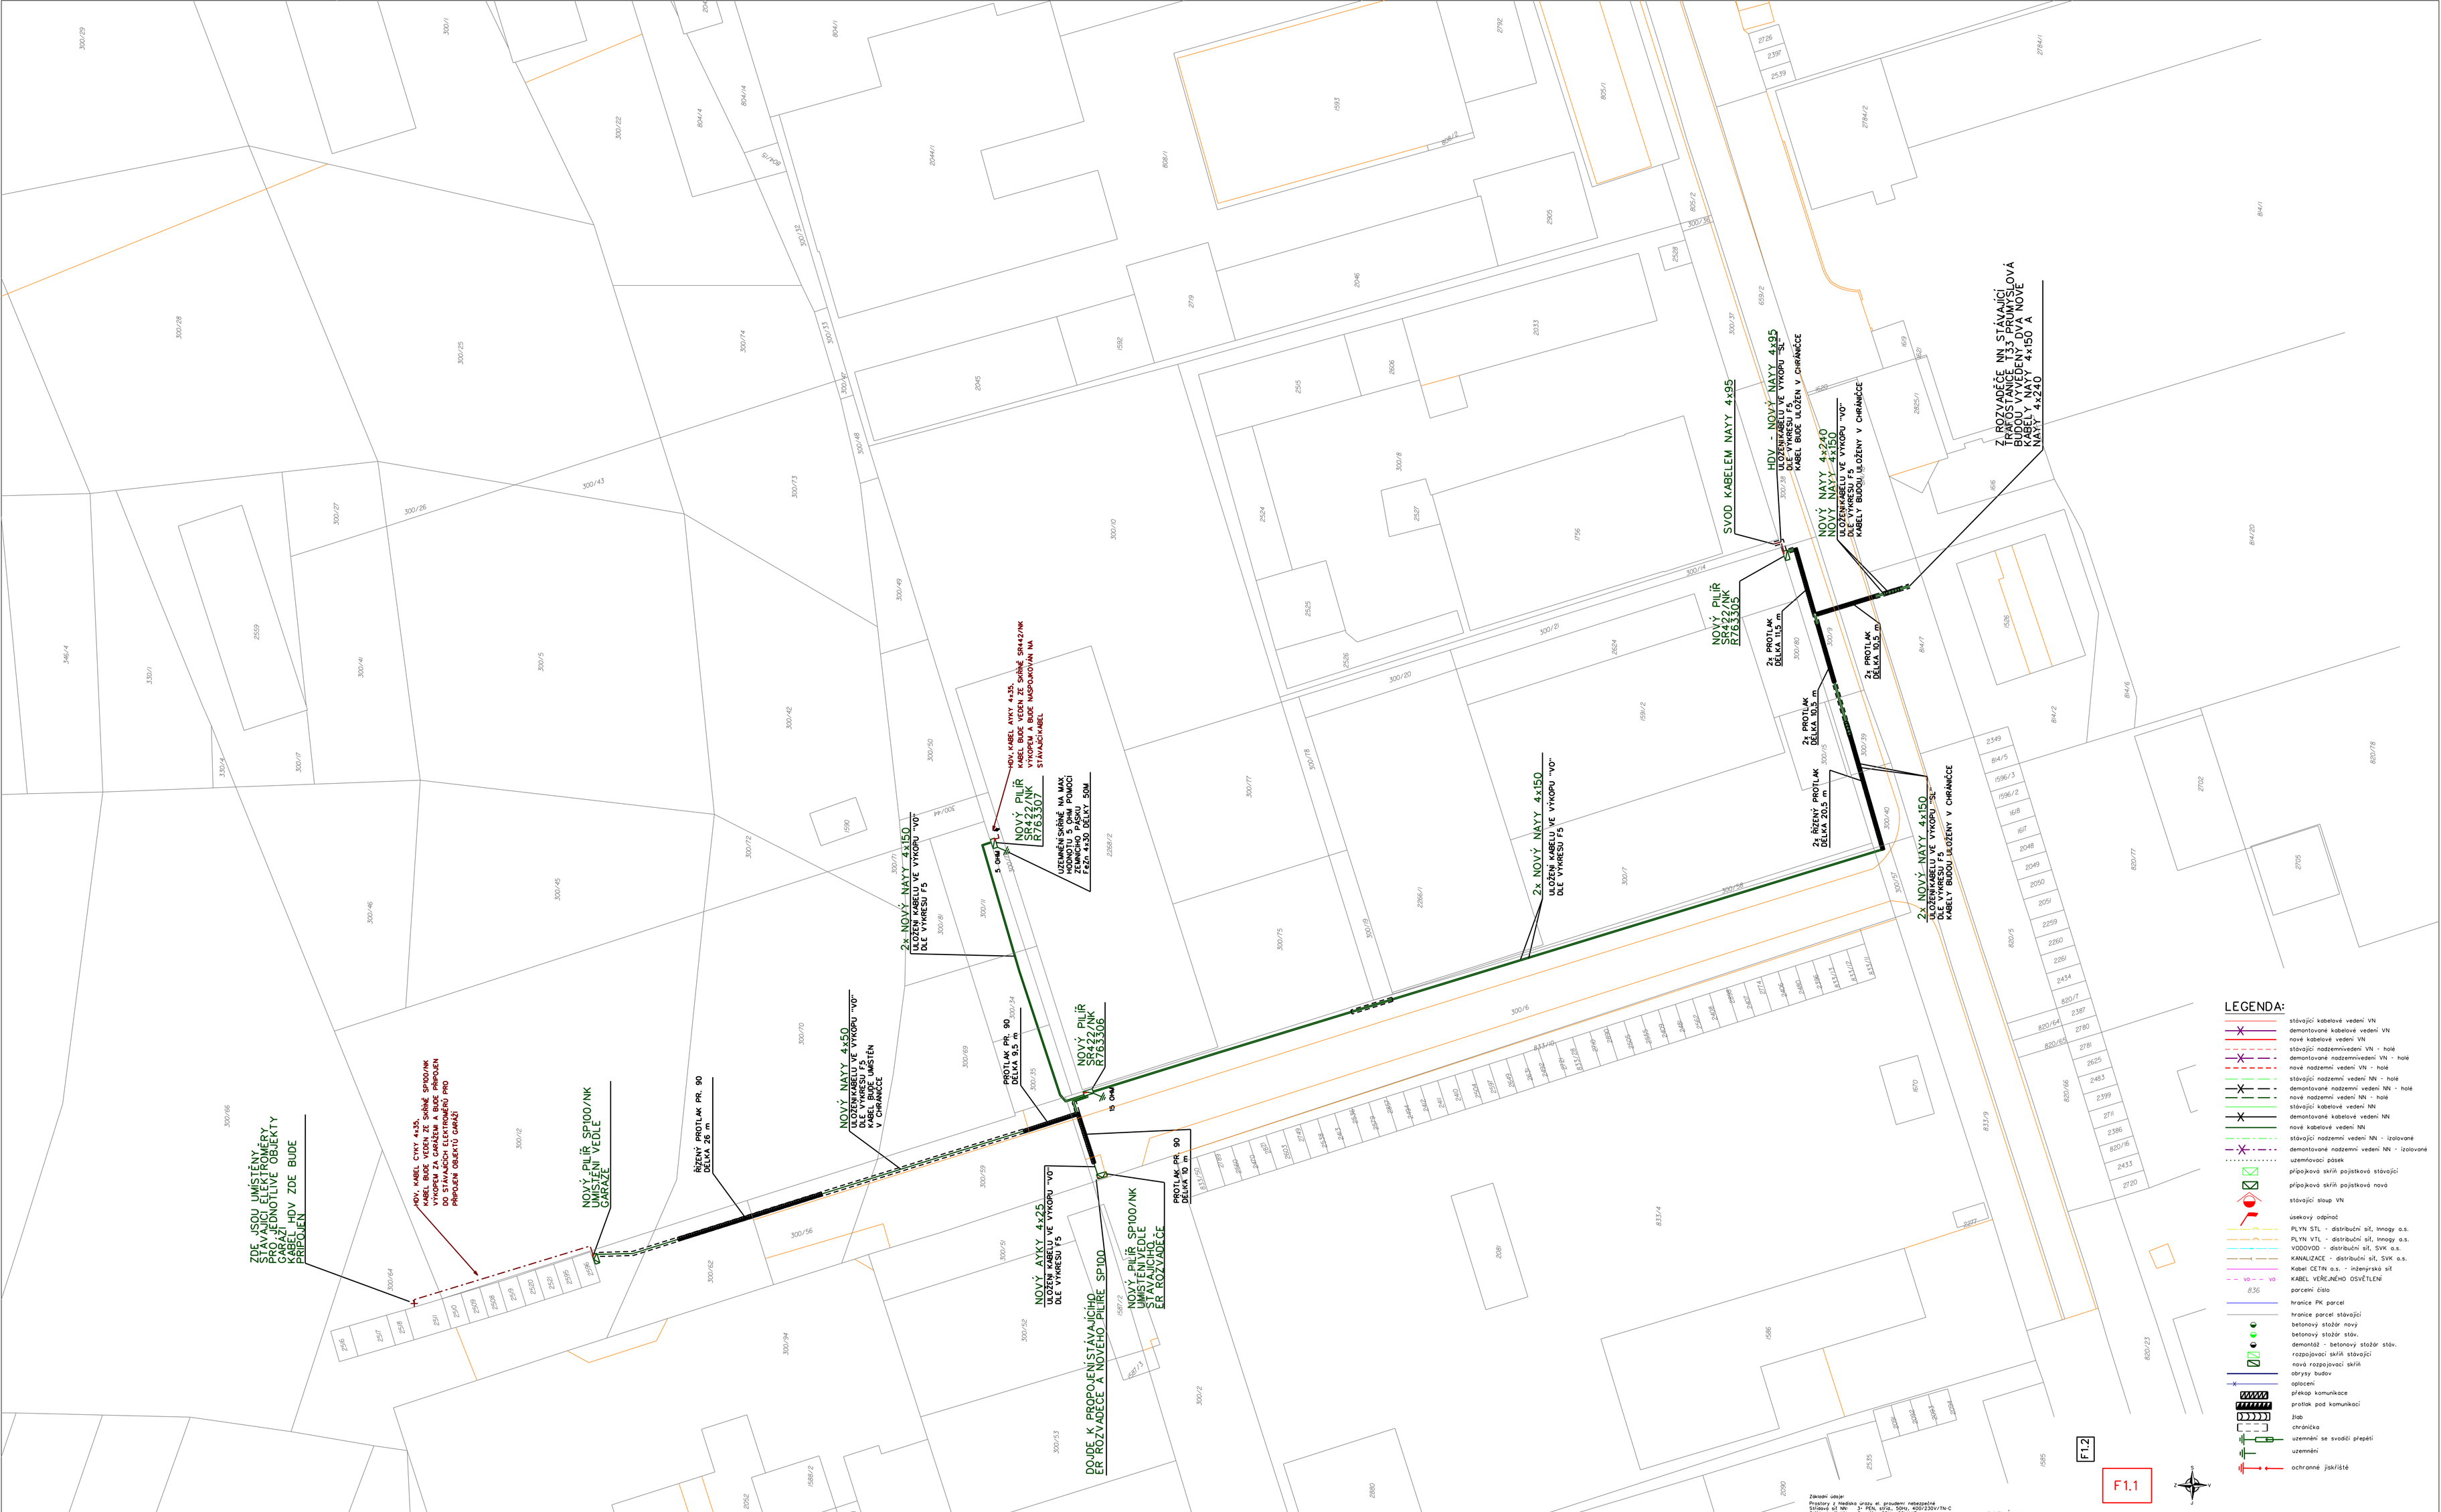

LEGENDA:

- stávající kabelové vedení VN
- demontované kabelové vedení VN
- nové kabelové vedení VN
- stávající nadzemnívedení VN - holé
- demontované nadzemnívedení VN - holé
- nové nadzemní vedení VN - holé
- stávající nadzemní vedení NN - holé
- demontované nadzemní vedení NN - holé
- nové nadzemní vedení NN - holé
- stávající kabelové vedení NN
- demontované kabelové vedení NN
- nové kabelové vedení NN
- stávající nadzemní vedení NN - izolované
- demontované nadzemní vedení NN - izolované
- uzemňovací pásek
- přípojková skříň pojistková stávající
- přípojková skříň pojistková nová
- stávající sloup VN
- úsekový odpínač
- PLYN STL - distribuční síť, Innogy a.s.
- PLYN VTL - distribuční síť, Innogy a.s.
- VODOVOD - distribuční síť, SVK a.s.
- KANALIZACE - distribuční síť, SVK a.s.
- Kabel CETIN a.s. - inženýrská síť
- VO — VO KABEL VEŘEJNÉHO OSVĚTLENÍ
- 836 parcelní číslo
- hranice PK parcel
- hranice parcel stávající
- betonový stožár nový
- betonový stožár stáv.
- demontáž - betonový stožár stáv.
- rozpojovací skříň stávající
- nová rozpojovací skříň
- obrysy budov
- oplocení
- překop komunikace
- protlak pod komunikací
- žlab
- chráníčko
- uzemnění se svodiči přepětí
- uzemnění
- ochranné jiskřiště

Základní údaje:
Projekty z hlediska úrazu el. proudem: nebezpečné
Střídavá síť NN: 3- PEN, střid., 50Hz, 400/230V,TN-C
Střídavá síť VN: 3, střid., 50Hz, 22kV,IT
Normovaná okolní: NO
Nadmořská výška: 8
Ochrana před nebezpečným dotykem živých částí rozvadových el. zařízení: ochranou izolací
- základní, dle PNE 33 0000-1, čl. 3.2.2.1
- poruch, dle PNE 33 0000-1, čl. 3.2.2.4
Ochrana před nebezpečným dotykem neživých částí v prost. nebezpečí:
- na straně VN - zemněním, dle PNE 33 000-1, čl. 3.4.3.1
- na straně NN - samočinným odpojením od zdroje, dle PNE 33 000-1, čl. 3.3.3.1
- ochrana el. zařízení dle PNE 33 000-1, čl. 3.3.2.1
- ochrana el. zařízení dle PNE 33 000-1, čl. 3.3.2.3
Vnější vlivy pásobící na rozvodná zařízení distribuční a přenosové soustavy:
- stanovuje PNE 33 0000-2, tabulka č. 5 a č. 6
Všechny souřadnice jsou S-JTSK jsou jakkoliv orientačné. Před zahájením zemních prací bude zhotovitel vytýčení sítí dotčených stávbou energetickými podniky. Investor je povinen zajistit přesné zaměření všech inženýr. sítí na place dle ustanovení
- § 127 odst. 2 stavebního zákona
Zdržujícím výkopovým pracích ve výstavbě před zahájením výkopových prací.
Při soubehu nebo křížení energ. zařízení s vedením tech. vybavení dle ČSN 736005 nutno dodržet tyto min. vzdálenosti:

SÍŤ	SOUBĚH	KŘÍŽENÍ
VODOVOD	0,4 m	0,4m(0,2m CHI)
KANALIZACE	0,5 m	0,3 m
PLYNOVOD	STL(0,6m)NTL(0,4m)	0,4m(0,3m CHI)
KABEL NN	0,05 m	0,05 m
SDĚL. KABEL	0,3m(0,1m CHI)	0,3m(0,1m CHI)

POZNÁMKA:

KÓTY VE VÝKRESE JSOU POUZE ORIENTAČNÍ. POLOHA PODZEMNÍCH VEDENÍ A ZAŘÍZENÍ BYLA ZJIŠTĚNA U PŘÍSLUŠNÝCH SPRÁVCŮ A PROJEKTANTŮ JEDNOTLIVÝCH SÍTÍ. PODKLADY JSOU ULOŽENY U ZHOTOVITELE. PO POLOHU PODZEMNÍCH VEDENÍ NELZE VYTÝČOVAT ODMĚŘENÍM VZDÁLENOSTINA VÝKRESE. PŘESNÉ VYTÝČENÍ ZAJISTÍ DODAVATEL MONTÁŽÍ PŘI REALIZACI STAVBY U PŘÍSLUŠNÝCH SPRÁVCŮ PODZEMNÍCH VEDENÍ PŘED ZAHÁJENÍM ZEMNÍCH PRACÍ. PROJEKTANT NENESE ODPOVĚDNOST ZA NARUŠENÍ INŽENÝRSKÝCH SÍTÍ BĚHEM VÝSTAVBY.

ZODP.PROJEKTANT	PROJEKTANT	VYPRACOVAL
ING. ZEMÁNEK M.	ING. ROKYTOVÁ E.	ING. ROKYTOVÁ E.

M Plus elektro s.r.o.
Nedakonice 468, 687 38 Nedakonice
IČO: 28330081, DIČ: CZ28330081
Tel: 777 041 233

INVESTOR: E.ON Distribuce, a.s.

K.Ú: UHERSKÉ HRADIŠTĚ — KRAJ: ZLÍNSKÝ

NÁZEV STAVBY:

Uh. Hradiště, Stonky, kabel NN

OBSAH: Situace projektovaného vedení

Č. STAVBY	1040012982
DATUM	12/2017
ÚČEL	DSP
FORMÁT	A1
MĚŘÍTKO	1:500
PROFESE	ČÍSLO VÝKRESU
ELEKTRO	F1.1