


II/101 - OBCHVAT JESENICE - I. ETAPA
M 1:1000

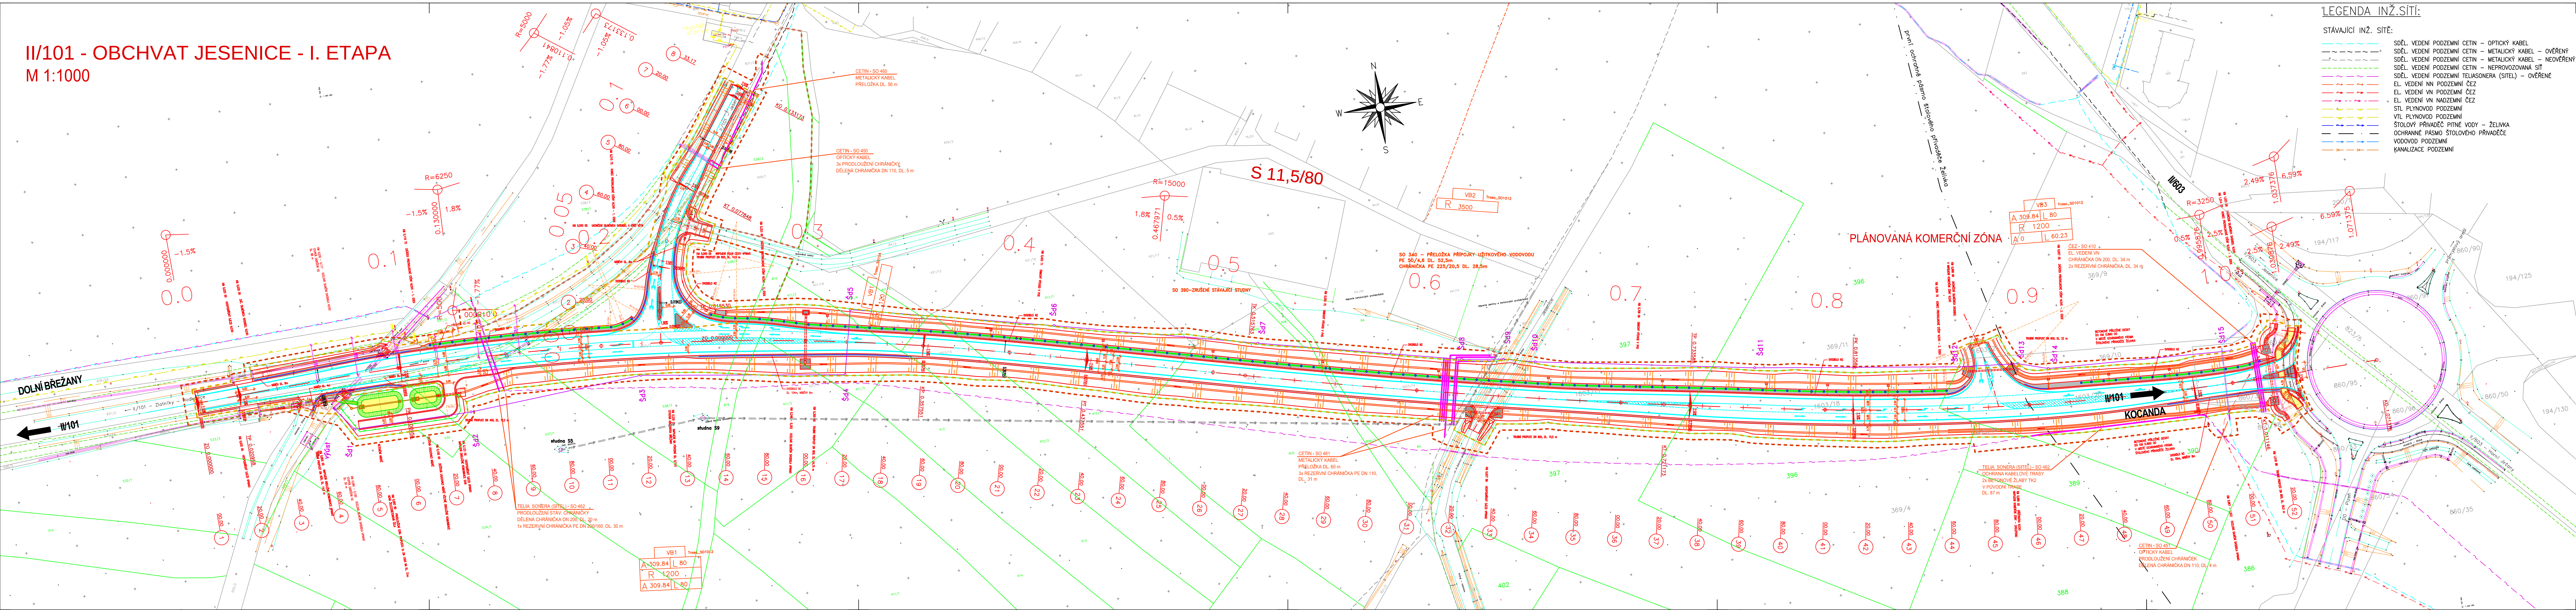

SEZNAM STAVEBNÍCH OBJEKTŮ:

OBJEKTY PŘÍPRAVY STAVENÍŠTĚ: (řada 000)

SO 020 PŘÍPRAVA ÚZEMÍ

OBJEKTY POZEMNÍCH KOMUNIKACÍ: (řada 100)

- SO 101 SILNICE II/101 - I. ETAPA
- SO 110 ÚPRAVA SILNICE II/101 V ZÚ - KŘÍŽOVATKA BRÉŽANY
- SO 111 NAPOJENÍ KOMERČNÍ ZÓNY
- SO 112 ÚPRAVA OKRUŽNÍ KŘÍŽOVATKY - KŘÍŽENÍ SE SIL. II/603
- SO 170 DOPRAVNÍ OPATŘENÍ V ZÚ
- SO 171 DOPRAVNÍ OPATŘENÍ U OKRUŽNÍ KŘÍŽOVATKY
- SO 180 DOPRAVNÍ INŽENÝRSKÁ OPATŘENÍ
- SO 193 DOPRAVNÍ ZNAČENÍ VE SPRÁVĚ KSÚS

OBJEKTY VODOHOSPODÁŘSKÉ: (řada 300)

- SO 340 PŘELOŽKA PŘÍPOJKY UŽITKOVÉ VODY
- SO 360 DEŠŤOVÁ USAZOVACÍ NÁDRŽ V ZÚ
- SO 380 ÚPRAVA SYSTEMATICKÉ TRUBNÍ DRENÁŽE
- SO 390 ZRUŠENÍ STÁVAJÍCÍ STUDNY

OBJEKTY ELEKTRO A SDĚLOVACÍ: (řada 400)

- SO 410 ÚPRAVY EL. VEDENÍ VN U OKRUŽNÍ KŘÍŽOVATKY
- SO 430 PŘELOŽKA NAPAJEČÍHO KABELU
- SO 450 ÚPRAVY OPTICKÝ KABEL - CETIN V ZÚ
- SO 451 ÚPRAVY OPTICKÝ KABEL - CETIN U OKRUŽNÍ KŘÍŽOVATKY
- SO 460 PŘELOŽKA A ÚPRAVY MK - CETIN V ZÚ
- SO 461 PŘELOŽKA A OCHRANA MK V KM 0,600
- SO 462 ÚPRAVY SDĚL. VEDENÍ TELIA SONERA V ZÚ A KÚ

OBJEKTY POZEMNÍCH STAVEB: (řada 700)

SO 760 PH OPATŘENÍ - I. ETAPA

OBJEKTY ÚPRAVY ÚZEMÍ: (řada 800)

- SO 801 VEGETAČNÍ ÚPRAVY PODÉL SIL. II/101
- SO 810 PŘÍPRAVA PLOCH DOČASNÉHO ZABORU, KACENÍ ZELENĚ
- SO 830 TECHNICKÁ REKULTIVACE STÁVAJÍCÍ SIL. II/101
- SO 831 REKULTIVACE DOČASNÝCH ZABORŮ

SOUŘADNICOVÝ SYSTÉM: JTSK

VÝŠKOVÝ SYSTÉM: Bpiv

ATELIER PROJEKTOVÁNÍ INŽENÝRSKÝCH STAVEB s.r.o.				
AKCE:	II/101 Obchvat Jesenice - I. etapa		OBRÁZKOVÝ SYSTÉM: PRAHA 4 M: 1:1000 E-mail: apis@apic-stavby.cz	
ZADAVATEL:	HLINZ. PROJEKT: Ing. Karel ČASLAVSKÝ	VYPRACOVAL: Ing. Karel ČASLAVSKÝ	SCHVÁLIL: Ing. Karel NEJEDEK	ZAK. ČÍSLO: 317002
KRAJ: STŘEDOČESKÝ	OKRES: PRAHA-ZÁPAD	K.Ú.: JESENICE ÚPRAVY	DATUM: 4. 8.	FORMÁT: LISTOPAD 2018
STAV. OBJEKT:	KOORDINAČNÍ SITUACE		STUP. PROJ. PDPS 1:1000	PRÍLOHA: A.2