

2019.07.14

REKAPITULACE STAVBY

Kód: 10
Stavba: 01 - Rehabilitace zámeckého parku, Parkové komunikace - KR

KSO: Místo: CC-CZ: Datum: 14. 7. 2019
Zadavatel: IČ: DIČ:
Uchazeč: IČ: 259 41 127
INGBAU CZ s.r.o., S.K.Neumanna 2708, 530 02 Pardubice DIČ: CZ25941127
Projektant: IČ: DIČ:
Zpracovatel: IČ: DIČ:
Poznámka:

Cena bez DPH			5 867 914,76
DPH základní	Sazba daně 21,00%	Základ daně 5 867 914,76	Výše daně 1 232 262,10
DPH snížená	15,00%	0,00	0,00
Cena s DPH v CZK			7 100 176,86

Projektant Zpracovatel

Datum a podpis: Razítko Datum a podpis: Razítko

Objednavatel Uchazeč

Datum a podpis: Razítko Datum a podpis: Razítko

5.7.2019

REKAPITULACE OBJEKTŮ STAVBY A SOUPISŮ PRACÍ

Kód: 10

Stavba: 01 - Rehabilitace zámeckého parku, Parkové komunikace - KR

Místo: Datum: 14. 7. 2019

Zadavatel: Projektant:

Uchazeč: INGBAU CZ s.r.o., S.K.Neumanna 2708, 530 02 Pardubice Zpracovatel:

Kód	Popis	Cena bez DPH [CZK]	Cena s DPH [CZK]
Náklady z rozpočtů		5 867 914,76	7 100 176,86
01	Parkové komunikace	5 867 914,76	7 100 176,86

KRYCÍ LIST SOUPISU PRACÍ

Stavba:

01 - Rehabilitace zámeckého parku, Parkové komunikace - KR

Objekt:

01 - Parkové komunikace

KSO:

Místo:

CC-CZ:

Datum:

14. 7. 2019

Zadavatel:

IČ:

DIČ:

Uchazeč:

INGBAU CZ s.r.o., S.K.Neumanna 2708, 530 02 Pardubice

IČ:

259 41 127

DIČ:

CZ25941127

Projektant:

IČ:

DIČ:

Zpracovatel:

IČ:

DIČ:

Poznámka:

Cena bez DPH				5 867 914,76
	Základ daně	Sazba daně	Výše daně	
DPH základní	5 867 914,76	21,00%	1 232 262,10	
snížená	0,00	15,00%	0,00	
Cena s DPH	v CZK			7 100 176,86

Projektant

Zpracovatel

Datum a podpis:

Razítko

Datum a podpis:

Razítko

Objednavatel

Uchazeč

Datum a podpis:

Razítko

Datum a podpis:

Razítko

REKAPITULACE ČLENĚNÍ SOUPISU PRACÍ

Stavba:

01 - Rehabilitace zámeckého parku, Parkové komunikace - KR

Objekt:

01 - Parkové komunikace

Místo:

Datum:

14. 7. 2019

Zadavatel:

Projektant:

Uchazeč:

INGBAU CZ s.r.o., S.K.Neumanna 2708, 530 02 Pardubice

Zpracovatel:

Kód dílu - Popis

Cena celkem [CZK]

Náklady ze soupisu prací

5 867 914,76

HSV - Práce a dodávky HSV

5 786 914,76

1 - Zemní práce

1 026 106,06

2 - Zakládání

141 528,44

5 - Komunikace pozemní

2 164 420,19

9 - Ostatní konstrukce a práce, bourání

631 464,46

997 - Přesun sutě

1 573 081,81

998 - Přesun hmot

250 313,80

VRN - Vedlejší rozpočtové náklady

81 000,00

VRN1 - Průzkumné, geodetické a projektové práce

56 000,00

VRN7 - Provozní vlivy

15 000,00

VRN9 - Ostatní náklady

10 000,00

SOUPIS PRACÍ

Stavba: 01 - Rehabilitace zámeckého parku, Parkové komunikace - KR

Objekt: 01 - Parkové komunikace

Místo:
Zadavatel:
Uchazeč: INGBAU CZ s.r.o., S.K.Neumanna 2708, 530 02 Pardubice


Datum: 14. 7. 2019
Projektant:
Zpracovatel:

PČ	Typ	Kód	Popis	MJ	Množství	J.cena [CZK]	Cena celkem [CZK]
----	-----	-----	-------	----	----------	--------------	-------------------

Náklady soupisu celkem



5 867 914,76

D	HSV		Práce a dodávky HSV				5 786 914,76
D	1		Zemní práce				1 026 106,06
1	K	113106183	Rozebrání dlažeb vozovek z velkých kostek s ložem z kameniva strojně pl do 50 m2	m2	383,397	32,40	12 422,06
	WV		"vypočteno z dwg souboru" 383,397		383,397		
	WV		Součet		383,397		
2	K	113107212	Odstranění podkladu z kameniva těžného tl 200 mm strojně pl přes 200 m2	m2	2 197,617	19,80	43 512,82
	WV		"vypočteno z dwg souboru" 1814,22+383,397		2 197,617		
	WV		Součet		2 197,617		
3	K	113201111	Vytrhání obrub chodníkových ležatých	m	738,000	94,30	69 593,40
	WV		"vypočteno z dwg souboru" 738		738,000		
	WV		Součet		738,000		
4	K	121101101	Sejmutí ornice s přemístěním na vzdálenost do 50 m	m3	282,492	61,80	17 458,01
	WV		"vypočteno z dwg souboru" 1883,28*0,15		282,492		
	WV		Součet		282,492		
5	K	122201103	Odkopávky a prokopávky nezapažené v hornině tř. 3 objem do 5000 m3	m3	1 086,733	41,10	44 664,73
	WV		"vypočteno z dwg souboru"				
	WV		952,63*0,35+1883,28*0,4		1 086,733		
	WV		Součet		1 086,733		
6	K	122201109	Příplatek za lepivost u odkopávek v hornině tř. 1 až 3	m3	1 086,733	29,40	31 949,95
7	K	162701105	Vodorovné přemístění do 10000 m výkopku/sypaniny z horniny tř. 1 až 4	m3	1 086,733	226,00	245 601,66
	WV		"odkopávka"				
	WV		1086,733		1 086,733		
	WV		Součet		1 086,733		
8	K	162701109	Příplatek k vodorovnému přemístění výkopku/sypaniny z horniny tř. 1 až 4 ZKD 1000 m přes 10000 m	m3	2 173,466	19,80	43 034,63
	WV		1086,733*2		2 173,466		
	WV		Součet		2 173,466		
9	K	167101101	Nakládání výkopku z hornin tř. 1 až 4 do 100 m3	m3	1 086,733	174,00	189 091,54
10	K	171201201	Uložení sypaniny na skládky	m3	1 086,733	15,00	16 301,00
11	K	171201211	Poplatek za uložení stavebního odpadu - zeminy na skládce	t	1 684,436	130,00	218 976,68
	WV		1086,733*1,55		1 684,436		
	WV		Součet		1 684,436		
12	K	174101101	Zásyp jam, šachet rýh nebo kolem objektů sypaninou se zhutněním	m3	95,924	94,80	9 093,60
	WV		"zásyp obrubníky"				
	WV		(951,621+247,427)*0,2*0,4		95,924		
	WV		Součet		95,924		
13	K	181301103	Rozprostření ornice tl vrstvy do 200 mm pl do 500 m2 v rovině nebo ve svahu do 1:5	m2	901,938	59,00	53 214,34
	WV		"vypočteno z dwg souboru" 901,938		901,938		
	WV		Součet		901,938		
14	K	181951102	Úprava pláně v hornině tř. 1 až 4 se zhutněním	m2	2 915,107	10,70	31 191,64
	WV		"vypočteno z dwg souboru"				
	WV		2432,988+482,119		2 915,107		
	WV		Součet		2 915,107		
D	2		Zakládání				141 528,44
15	K	213141112	Zřízení vrstvy z geotextilie v rovině nebo ve sklonu do 1:5 š do 6 m	m2	2 915,107	10,60	30 900,13
	WV		2432,988+482,119		2 915,107		
	WV		Součet		2 915,107		
16	M	69311010	geotextilie tkaná PP 80kN/m	m2	3 352,373	33,00	110 628,31
	WV		2915,107*1,15 "Přepočtené koeficientem množství"		3 352,373		
	WV		Součet		3 352,373		
D	5		Komunikace pozemní				2 164 420,19

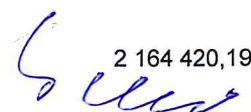

PČ	Typ	Kód	Popis	MJ	Množství	J.cena [CZK]	Cena celkem [CZK]
17	K	564731111	Podklad z kameniva hrubého drčeného vel. 32-63 mm tl 100 mm	m2	1 948,020	93,20	181 555,46
	VV		"vypočteno z dwg souboru" 1948,02		1 948,020		
	VV		Součet		1 948,020		
18	K	564752111	Podklad z vibrovaného štěrku VŠ tl 150 mm	m2	422,911	186,50	78 872,90
	VV		"vypočteno z dwg souboru" 422,911		422,911		
	VV		Součet		422,911		
19	K	564782111	Podklad z vibrovaného štěrku VŠ tl 300 mm	m2	2 702,862	341,50	923 027,37
	VV		"vypočteno z dwg souboru vč rozšíření pod obrubníky"				
	VV		2220,743+482,119		2 702,862		
	VV		Součet		2 702,862		
20	K	564932112	Podklad z mechanicky zpevněného kameniva MZK tl 110 mm	m2	1 948,020	175,00	340 903,50
21	K	56493R	Kryt cest - mlat tl. 40 mm	m2	1 948,000	108,00	210 384,00
22	K	591211111	Kladení dlažby z kostek drobných z kamene do lože z kameniva těženého tl 50 mm	m2	422,911	395,00	167 049,85
23	M	58380124	kostka dlažební žula drobná	t	84,582	3 105,00	262 627,11
	VV		422,911*0,2 "Přepočtené koeficientem množství"		84,582		
	VV		Součet		84,582		
	D	9	Ostatní konstrukce a práce, bourání				631 464,46
24	K	916231213	Osazení chodnikového obrubníku betonového stojatého s boční opěrou do lože z betonu prostého	m	951,621	122,50	116 573,57
	VV		"vypočteno z dwg souboru" 951,621		951,621		
	VV		Součet		951,621		
25	M	59217002	obrubník betonový zahradní šedý 100 x 5 x 20 cm	m	1 046,783	60,00	62 806,98
	VV		951,621*1,1 "Přepočtené koeficientem množství"		1 046,783		
	VV		Součet		1 046,783		
26	K	916241213	Osazení obrubníku kamenného stojatého s boční opěrou do lože z betonu prostého	m	247,427	177,00	43 794,58
	VV		"vypočteno z dwg souboru" 247,427		247,427		
	VV		Součet		247,427		
27	M	58380006	obrubník kamenný přímý, žula, 20x20	m	272,170	949,00	258 289,33
	VV		247,427*1,1 "Přepočtené koeficientem množství"		272,170		
	VV		Součet		272,170		
28	K	93600R01	Přemístění herních prvků	kpl	1,000	150 000,00	150 000,00
	D	997	Přesun sutě				1 573 081,81
29	K	997013111	Vnitrostaveništní doprava suti a vybouraných hmot pro budovy v do 6 m s použitím mechanizace	t	988,902	420,00	415 338,84
30	K	997013219	Příplatek k vnitrostaveništní dopravě suti a vybouraných hmot za zvětšenou dopravu suti ZKD 10	t	9 889,020	46,80	462 806,14
	VV		"vč přemístění rozebrané dlažby na meziskládku" 988,902*10		9 889,020		
	VV		Součet		9 889,020		
31	K	997013501	Odvoz suti a vybouraných hmot na skládku nebo meziskládku do 1 km se složením	t	988,902	172,00	170 091,14
32	K	997013509	Příplatek k odvozu suti a vybouraných hmot na skládku ZKD 1 km přes 1 km	t	13 683,315	12,10	165 568,11
	VV		"bez rozebrané dlažby - z pol č 1"				
	VV		(169,74+742,481)*15		13 683,315		
	VV		Součet		13 683,315		
33	K	997221611	Nakládání suti na dopravní prostředky pro vodorovnou dopravu	t	742,481	116,00	86 127,80
	VV		"pol č 1 - kamenivo"				
	VV		383,39*0,217		83,196		
	VV		"pol č 2" 659,285		659,285		
	VV		Součet		742,481		
34	K	997221612	Nakládání vybouraných hmot na dopravní prostředky pro vodorovnou dopravu	t	246,418	576,00	141 936,77
	VV		"dlažba" 383,39*0,2		76,678		
	VV		"obrubníky" 169,74		169,740		
	VV		Součet		246,418		
35	K	997013801	Poplatek za uložení na skládce (skládkovně) stavebního odpadu betonového kód odpadu 170 101	t	169,740	200,00	33 948,00
36	K	997223855	Poplatek za uložení na skládce (skládkovně) zeminy a kameniva kód odpadu 170 504	t	742,481	131,00	97 265,01
	VV		"pol č 1 - kamenivo"				
	VV		383,39*0,217		83,196		
	VV		"pol č 2" 659,285		659,285		
	VV		Součet		742,481		
	D	998	Přesun hmot				250 313,80
37	K	998225111	Přesun hmot pro pozemní komunikace s krytem z kamene, monolitickým betonovým nebo živičným	t	3 382,619	67,00	226 635,47
38	K	998225191	Příplatek k přesunu hmot pro pozemní komunikace s krytem z kamene, živičným, betonovým do 1000 m	t	3 382,619	7,00	23 678,33

PČ	Typ	Kód	Popis	MJ	Množství	J.cena [CZK]	Cena celkem [CZK]
D	VRN		Vedlejší rozpočtové náklady				81 000,00
D	VRN1		Průzkumné, geodetické a projektové práce				56 000,00
39	K	012002000	Geodetické práce	Kč	1,000	30 000,00	30 000,00
40	K	013254000	Dokumentace skutečného provedení stavby	Kč	1,000	26 000,00	26 000,00
D	VRN7		Provozní vlivy				15 000,00
41	K	070001000	Provozní vlivy	Kč	1,000	15 000,00	15 000,00
D	VRN9		Ostatní náklady				10 000,00
42	K	090001000	Ostatní náklady - ochrana stávající zeleně	Kč	1,000	10 000,00	10 000,00

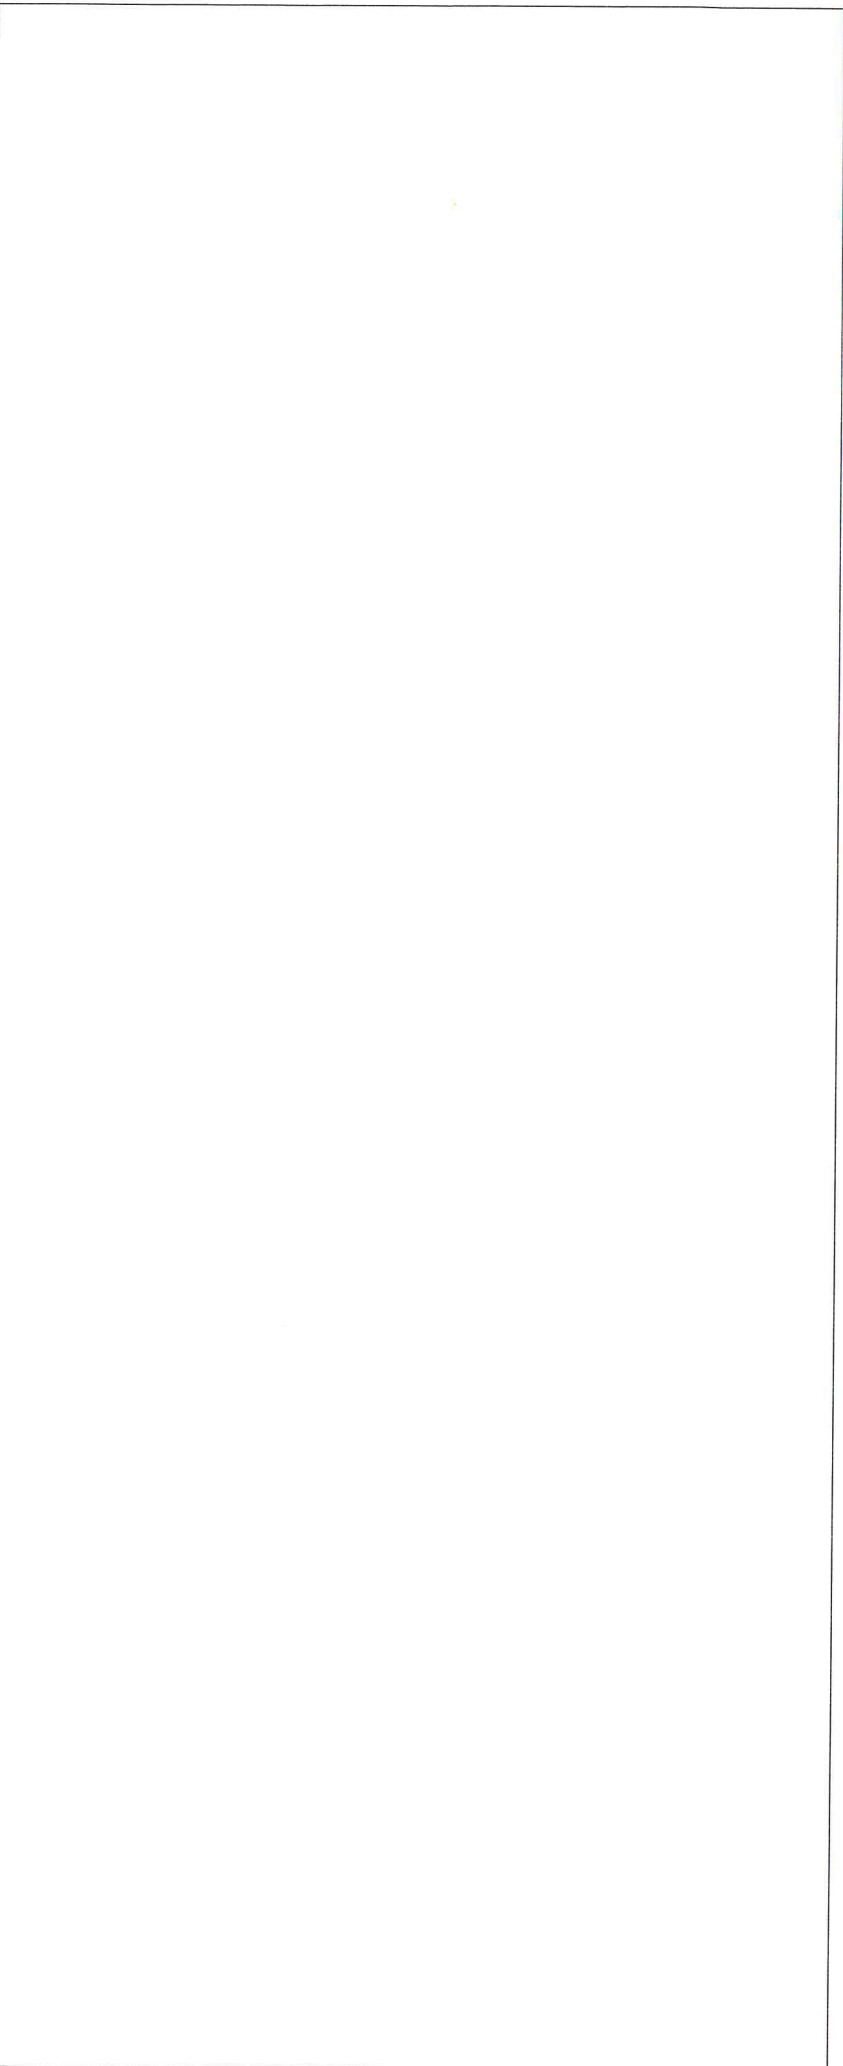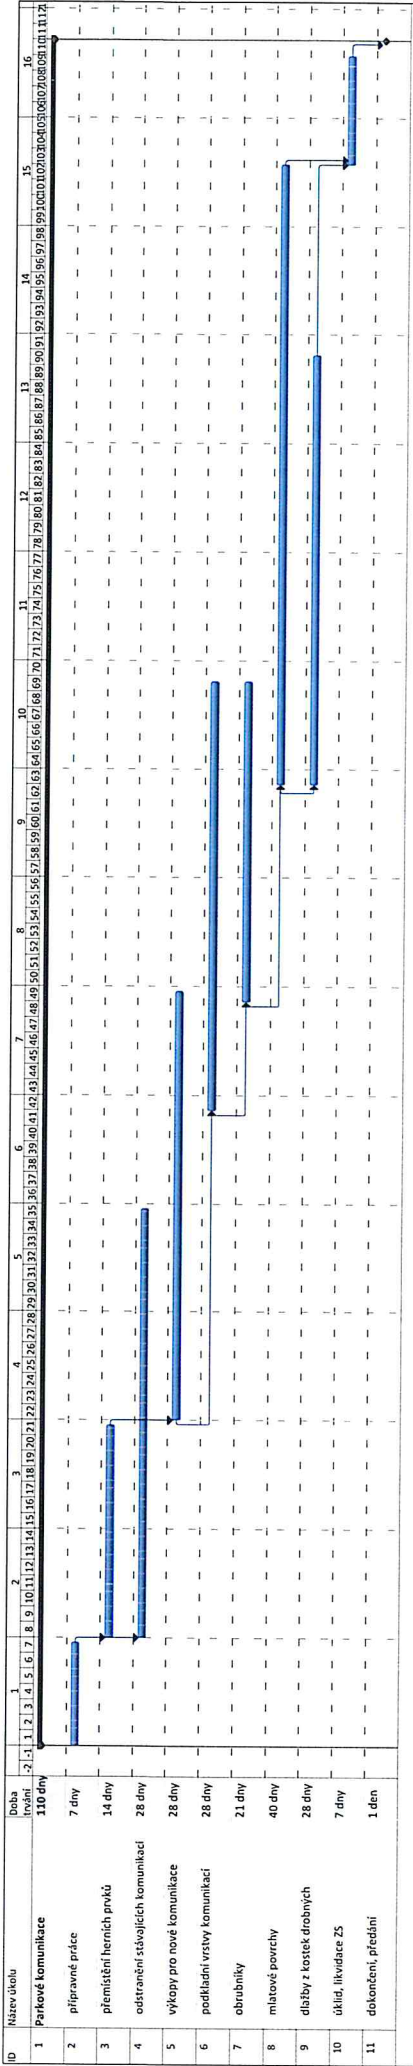



PĚTLOHAČ.J

**POTVRZENÍ O UZAVŘENÍ A PLATNOSTI POJISTNÉ SMLOUVY**

ČSOB Pojišťovna, a.s., člen holdingu ČSOB, se sídlem Zelené předměstí- Masarykovo nám. 1458, 532 18 Pardubice tímto potvrzuje uzavření a platnost pojistné smlouvy mezi společností INGBAU CZ s.r.o. IČ:25941127 a ČSOB Pojišťovna, a.s., člen holdingu ČSOB, jak dále uvedeno:

Pojistná smlouva č.:

8053624819

Pojistník a pojištěný:

INGBAU CZ s.r.o.

S.K. Neumanna 2708

530 02 Pardubice 2

IČ: 25941127

Zápis v OR: : KS v Hradci Králové odd.C, vložka 16396

Pojistitel:

ČSOB Pojišťovna, a. s., člen holdingu ČSOB

Sídlo: Zelené předměstí

Masarykovo náměstí čp. 1458

532 18 PARDUBICE, Česká republika

Právní forma: akciová společnost

IČ: 45534306

Zápis v OR: KS v Hradci Králové, oddíl B, vložka 567

Rozsah

pojištění:

Pojištění odpovědnosti včetně výrobku

Limity pojistného plnění:

35,000.000,- Kč

Spoluúčast:

10.000,-Kč

Místo pojištění:

ČR

Počátek pojištění:

12.11.2012

Pojištění sjednáno do:

neurčitou

Přesný rozsah pojištění je upraven pojistnou smlouvou, kterou toto potvrzení ani nemění ani nenahrazuje.

V Pardubicích dne 26.04.2018



Správce PS : Jan Škvrňák
account manager