


stávající kabelové vedení NN 1kV  
 nové kabelové vedení NN 1kV  
 stávající přípojková skříň  
 nová přípojková skříň  
 stávající rozpojovací skříň  
 nová rozpojovací skříň

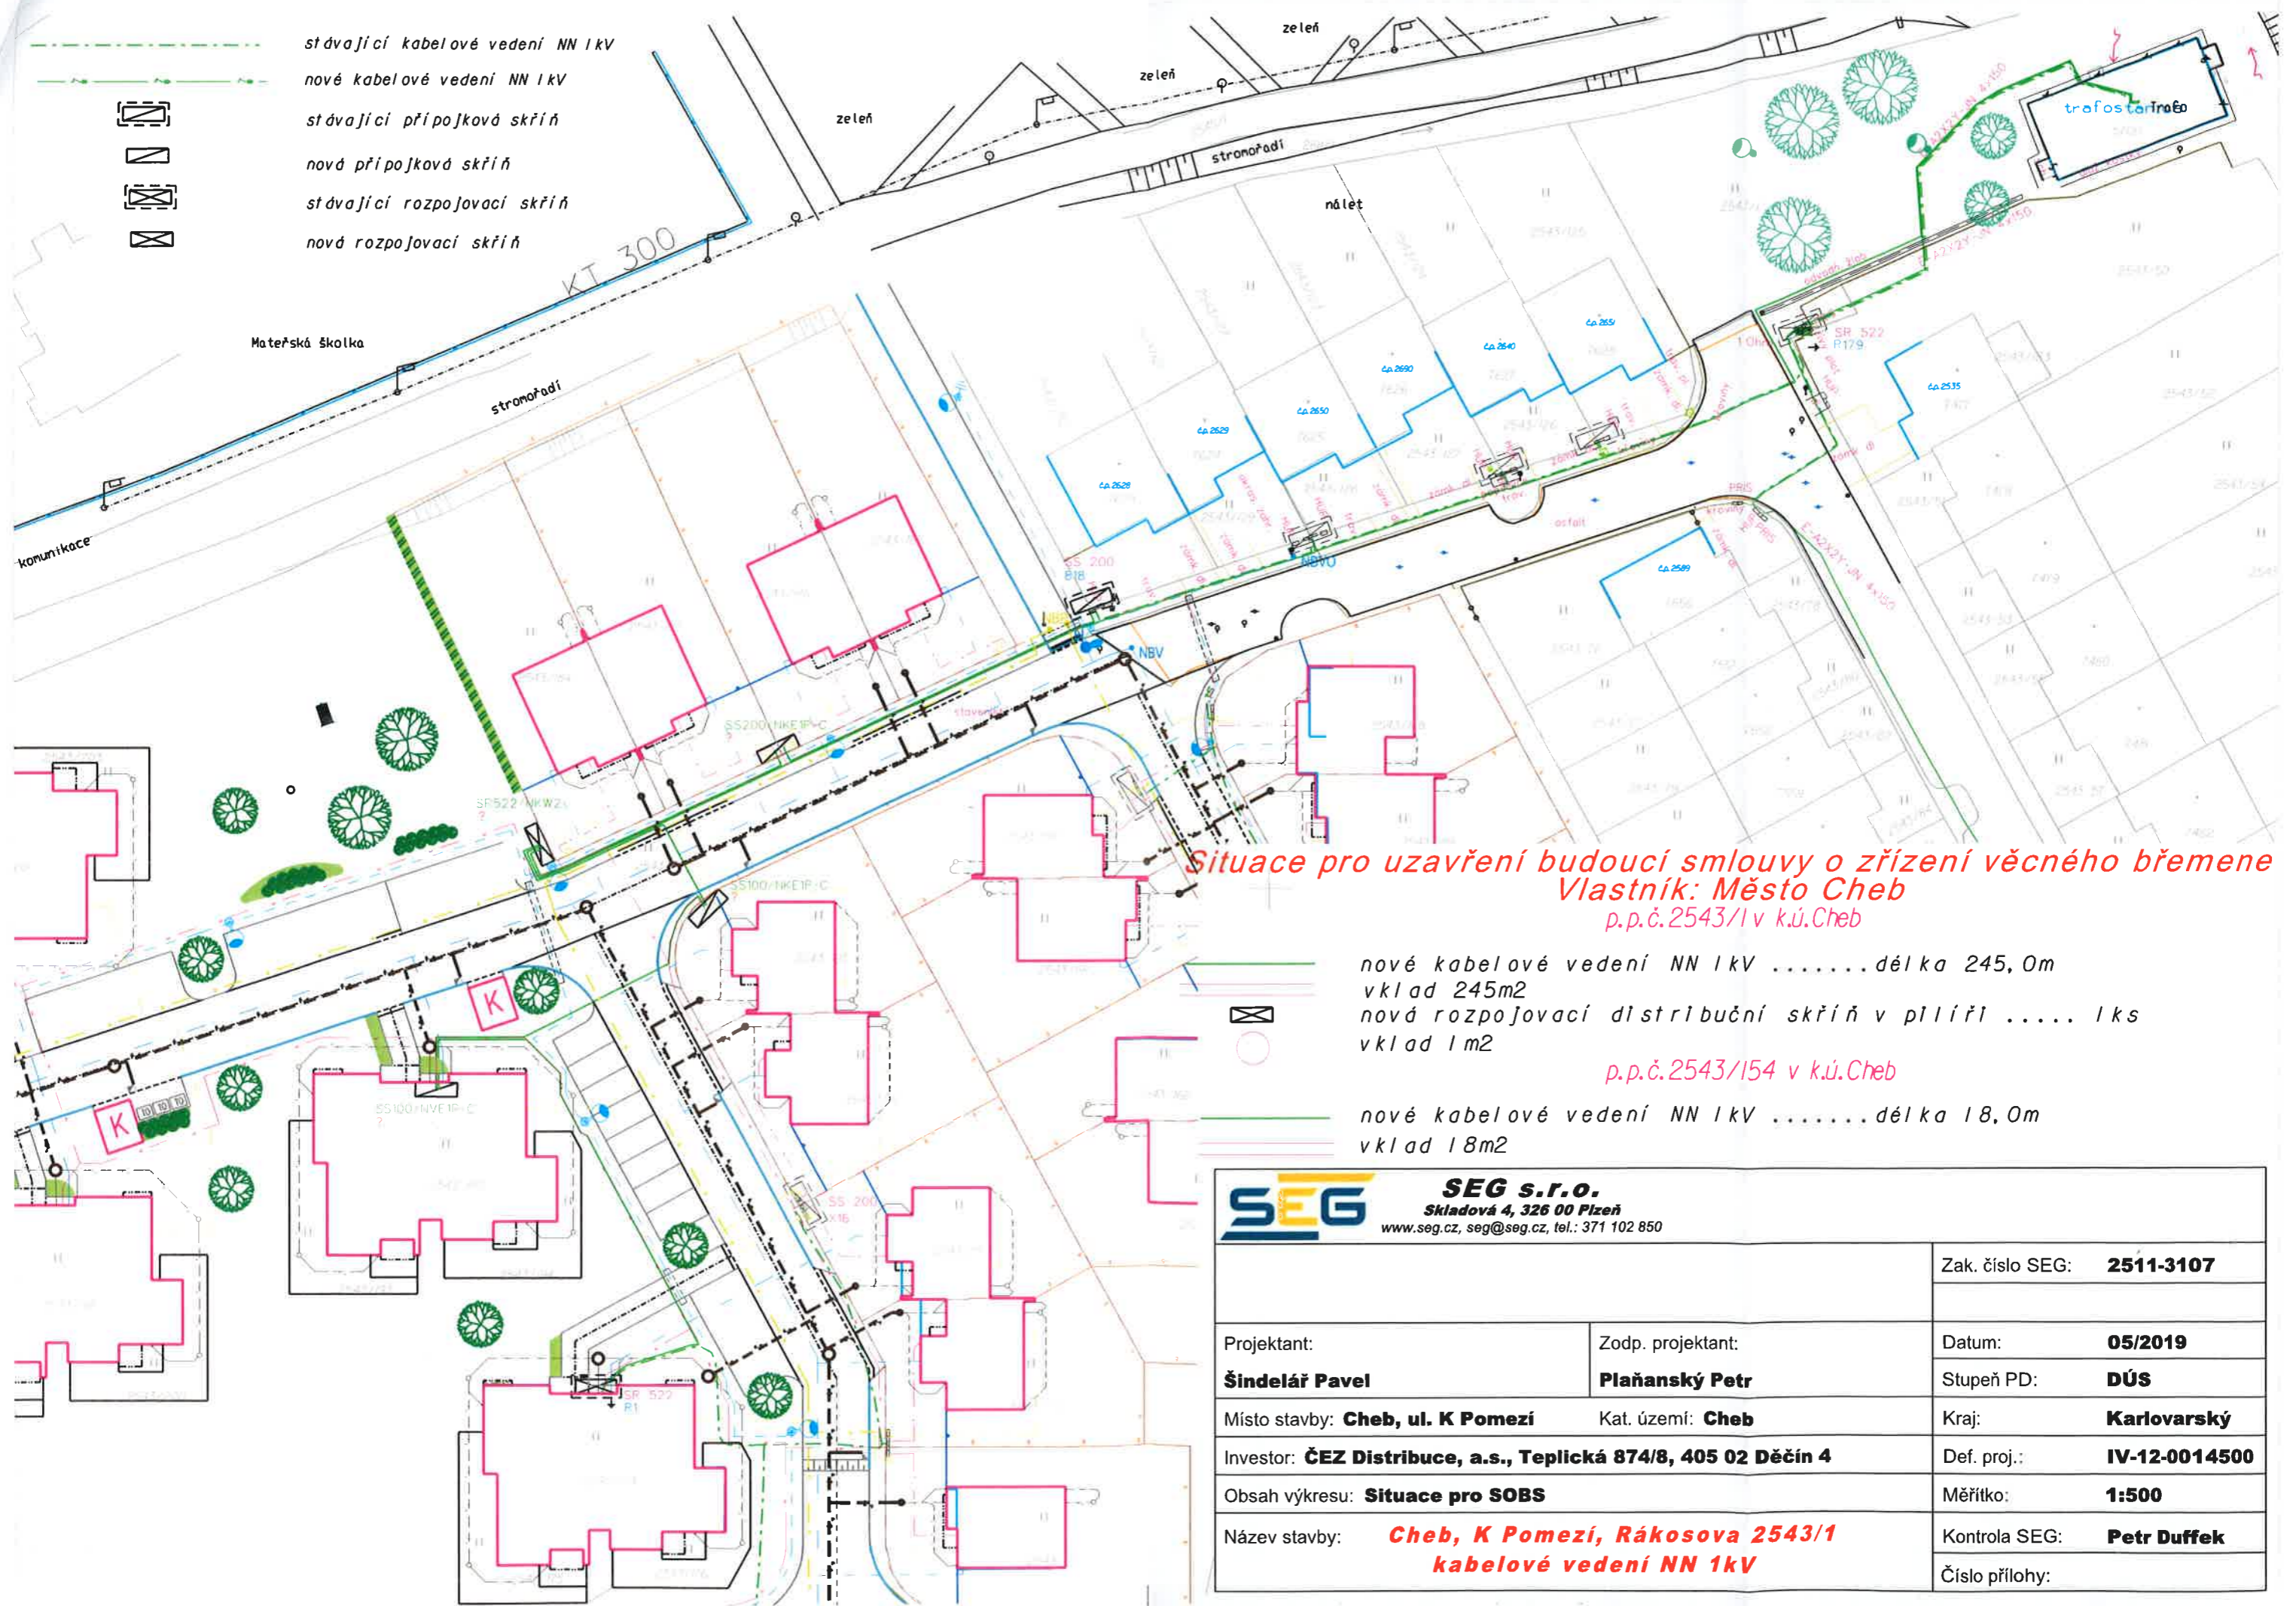

**Situace pro uzavření budoucí smlouvy o zřízení věcného břemene**  
 Vlastník: Město Cheb  
 p.p.č.2543/1 v k.ú.Cheb

nové kabelové vedení NN 1kV ..... délka 245,0m  
 vklad 245m<sup>2</sup>  
 nová rozpojovací distribuční skříň v plíři ..... 1ks  
 vklad 1m<sup>2</sup>

p.p.č.2543/154 v k.ú.Cheb

nové kabelové vedení NN 1kV ..... délka 18,0m  
 vklad 18m<sup>2</sup>

 <b>SEG s.r.o.</b> Skladová 4, 326 00 Pízeň www.seg.cz, seg@seg.cz, tel.: 371 102 850		Zak. číslo SEG: <b>2511-3107</b>
		Datum: <b>05/2019</b>
Projektant: <b>Šindelář Pavel</b>	Zodp. projektant: <b>Plaňanský Petr</b>	Stupeň PD: <b>DÚS</b>
Místo stavby: <b>Cheb, ul. K Pomezí</b>	Kat. území: <b>Cheb</b>	Kraj: <b>Karlovarský</b>
Investor: <b>ČEZ Distribuce, a.s., Teplická 874/8, 405 02 Děčín 4</b>		Def. proj.: <b>IV-12-0014500</b>
Obsah výkresu: <b>Situace pro SOBS</b>		Měřítko: <b>1:500</b>
Název stavby: <b>Cheb, K Pomezí, Rákosova 2543/1 kabelové vedení NN 1kV</b>		Kontrola SEG: <b>Petr Duffek</b>
		Číslo přílohy: