


# LEGENDA

- NOVÝ TRAKČNÍ STOŽÁR S VRTANOU PILOTOU
- ⊙ PROVIZORNÍ TRAKČNÍ STOŽÁR S MOBILNÍM ZÁKLADEM
- ◻ NOVÝ TRAKČNÍ STOŽÁR S BETONOVÝM ZÁKLADEM
- ✱ STÁVAJÍCÍ TRAKČNÍ STOŽÁR S VO
- STÁVAJÍCÍ TRAKČNÍ STOŽÁR
- ✕ STÁVAJÍCÍ TRAKČNÍ STOŽÁR - ZRUŠIT
  
- KABEL OVLÁDÁNÍ TB VÝHYBEK V PE TRUBCE
- STÁVAJÍCÍ LANOVÝ PŘEVĚS
- STÁVAJÍCÍ TROLEJOVÁ TB STOPA
- NOVÝ LANOVÝ PŘEVĚS FeZn 35 mm<sup>2</sup>
- NOVÁ TROLEJOVÁ TB STOPA 2 x Cu 100 mm<sup>2</sup>
- NOVÁ TRAMVAJOVÁ TROLEJ Cu 100 mm<sup>2</sup>
- OSA STÁVAJÍCÍ KOLEJE - TROLEJE
- NOVÝ LANOVÝ PŘEVĚS NA VYVĚŠENÍ KRÍŽENÍ NEBO VÝHYBEK
- NOVÝ OCELOVÝ TRUBKOVÝ VÝLOŽNÍK NA STOŽÁRU
- PEVNÝ ZÁVĚS TROLEJE NA PŘEVĚSU
- PRUŽNÝ ZÁVĚS TROLEJE NA PŘEVĚSU
- VODIVÉ PROPOJENÍ JEDNOPÓLOVÉ
- VODIVÉ PROPOJENÍ DVOUPÓLOVÉ

PROUDOVÁ SOUSTAVA TRAKCE 2 - 600 V/DC  
 OCHRANA PŘED NEBEZPEČNÝM DOTYKEM DVOJITOU IZOLACÍ


OBJEDNATEL	DPMB, a.s.		
ZODPOVĚD.PROJEKTANT			
VYPRACOVAL			
KRESLIL	AutoCad		
INVESTOR	ŘSD + Statutární město Brno	DATUM	V.2019
NÁZEV AKCE	TB linka Merhautova smyčka Kohoutova	FORMÁT	6 A4
		MĚŘITKO	1 : 500
		STUPEŇ	PDPŠ
		ČÍSLO ÚKOLU	04/TB/2018
		ARCHIVNÍ ČÍSLO	444
NÁZEV VÝKRESU		ČÍSLO SOUPRAVY	ČÍSLO VÝKRESU
	SITUACE		2

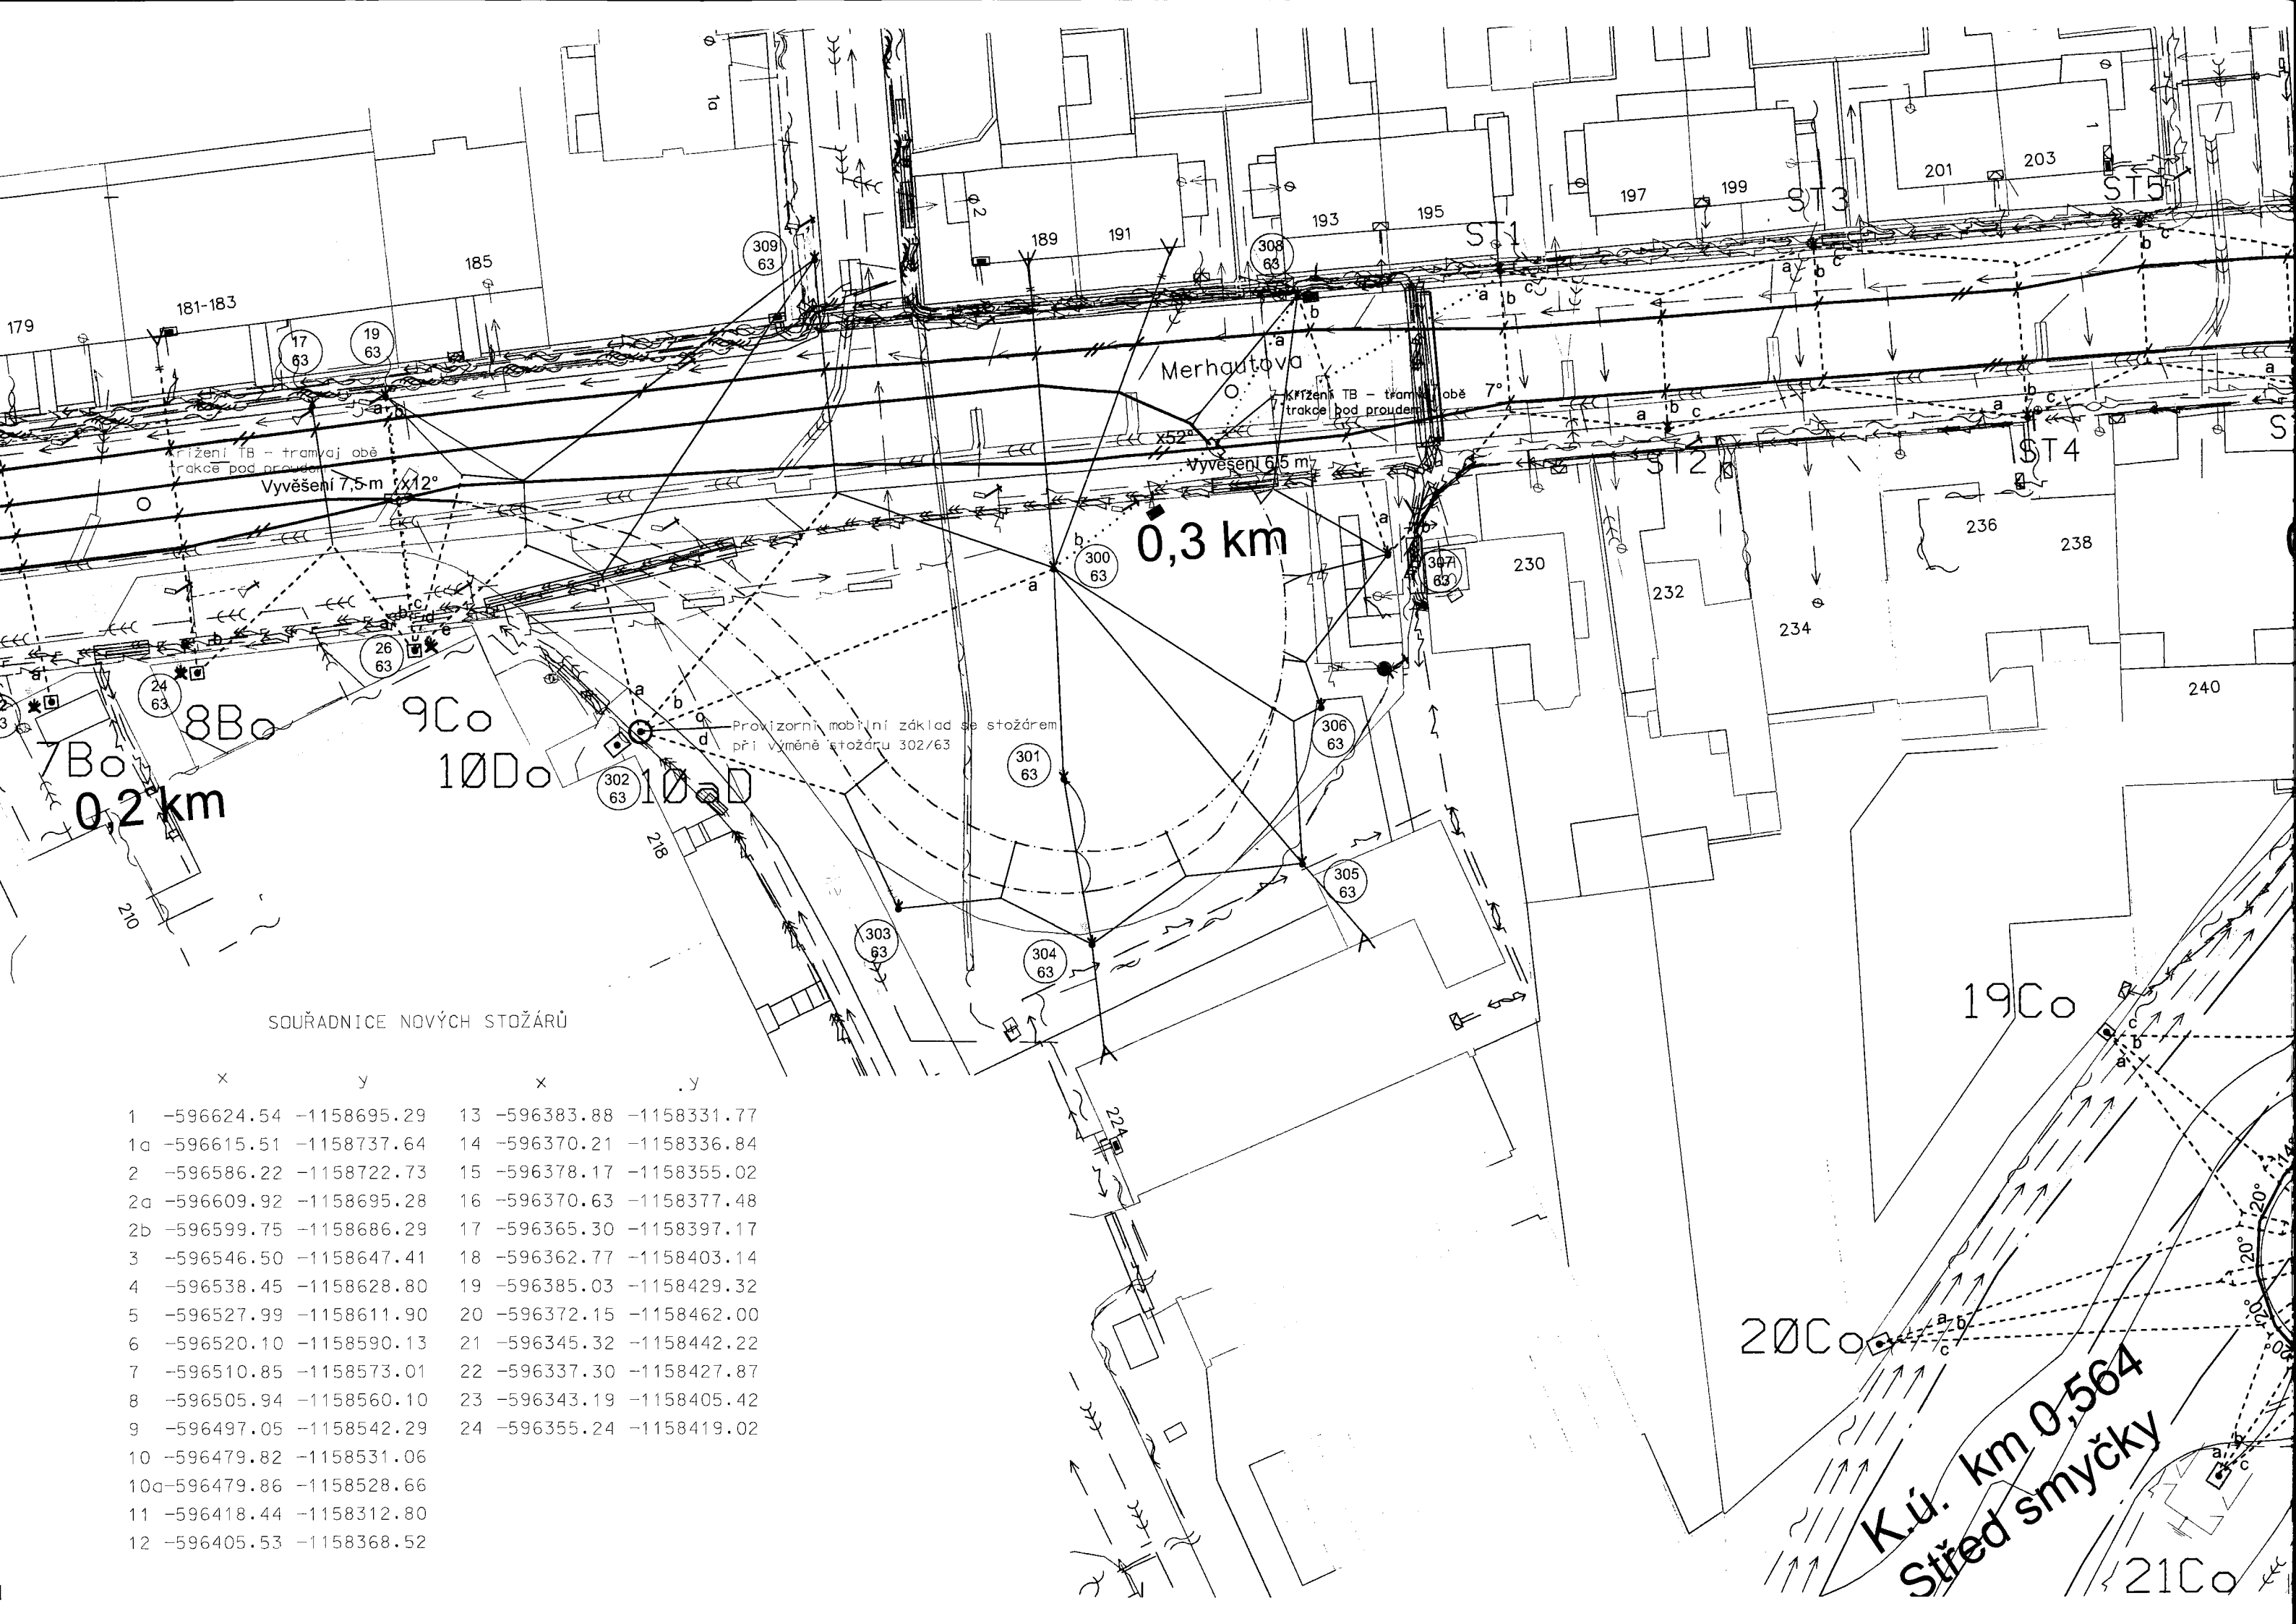

SOUŘADNICE NOVÝCH STOŽÁRŮ

	x	y		x	y
1	-596624.54	-1158695.29	13	-596383.88	-1158331.77
1a	-596615.51	-1158737.64	14	-596370.21	-1158336.84
2	-596586.22	-1158722.73	15	-596378.17	-1158355.02
2a	-596609.92	-1158695.28	16	-596370.63	-1158377.48
2b	-596599.75	-1158686.29	17	-596365.30	-1158397.17
3	-596546.50	-1158647.41	18	-596362.77	-1158403.14
4	-596538.45	-1158628.80	19	-596385.03	-1158429.32
5	-596527.99	-1158611.90	20	-596372.15	-1158462.00
6	-596520.10	-1158590.13	21	-596345.32	-1158442.22
7	-596510.85	-1158573.01	22	-596337.30	-1158427.87
8	-596505.94	-1158560.10	23	-596343.19	-1158405.42
9	-596497.05	-1158542.29	24	-596355.24	-1158419.02
10	-596479.82	-1158531.06			
10a	-596479.86	-1158528.66			
11	-596418.44	-1158312.80			
12	-596405.53	-1158368.52			

K.ú. km 0,564  
Střed smyčky

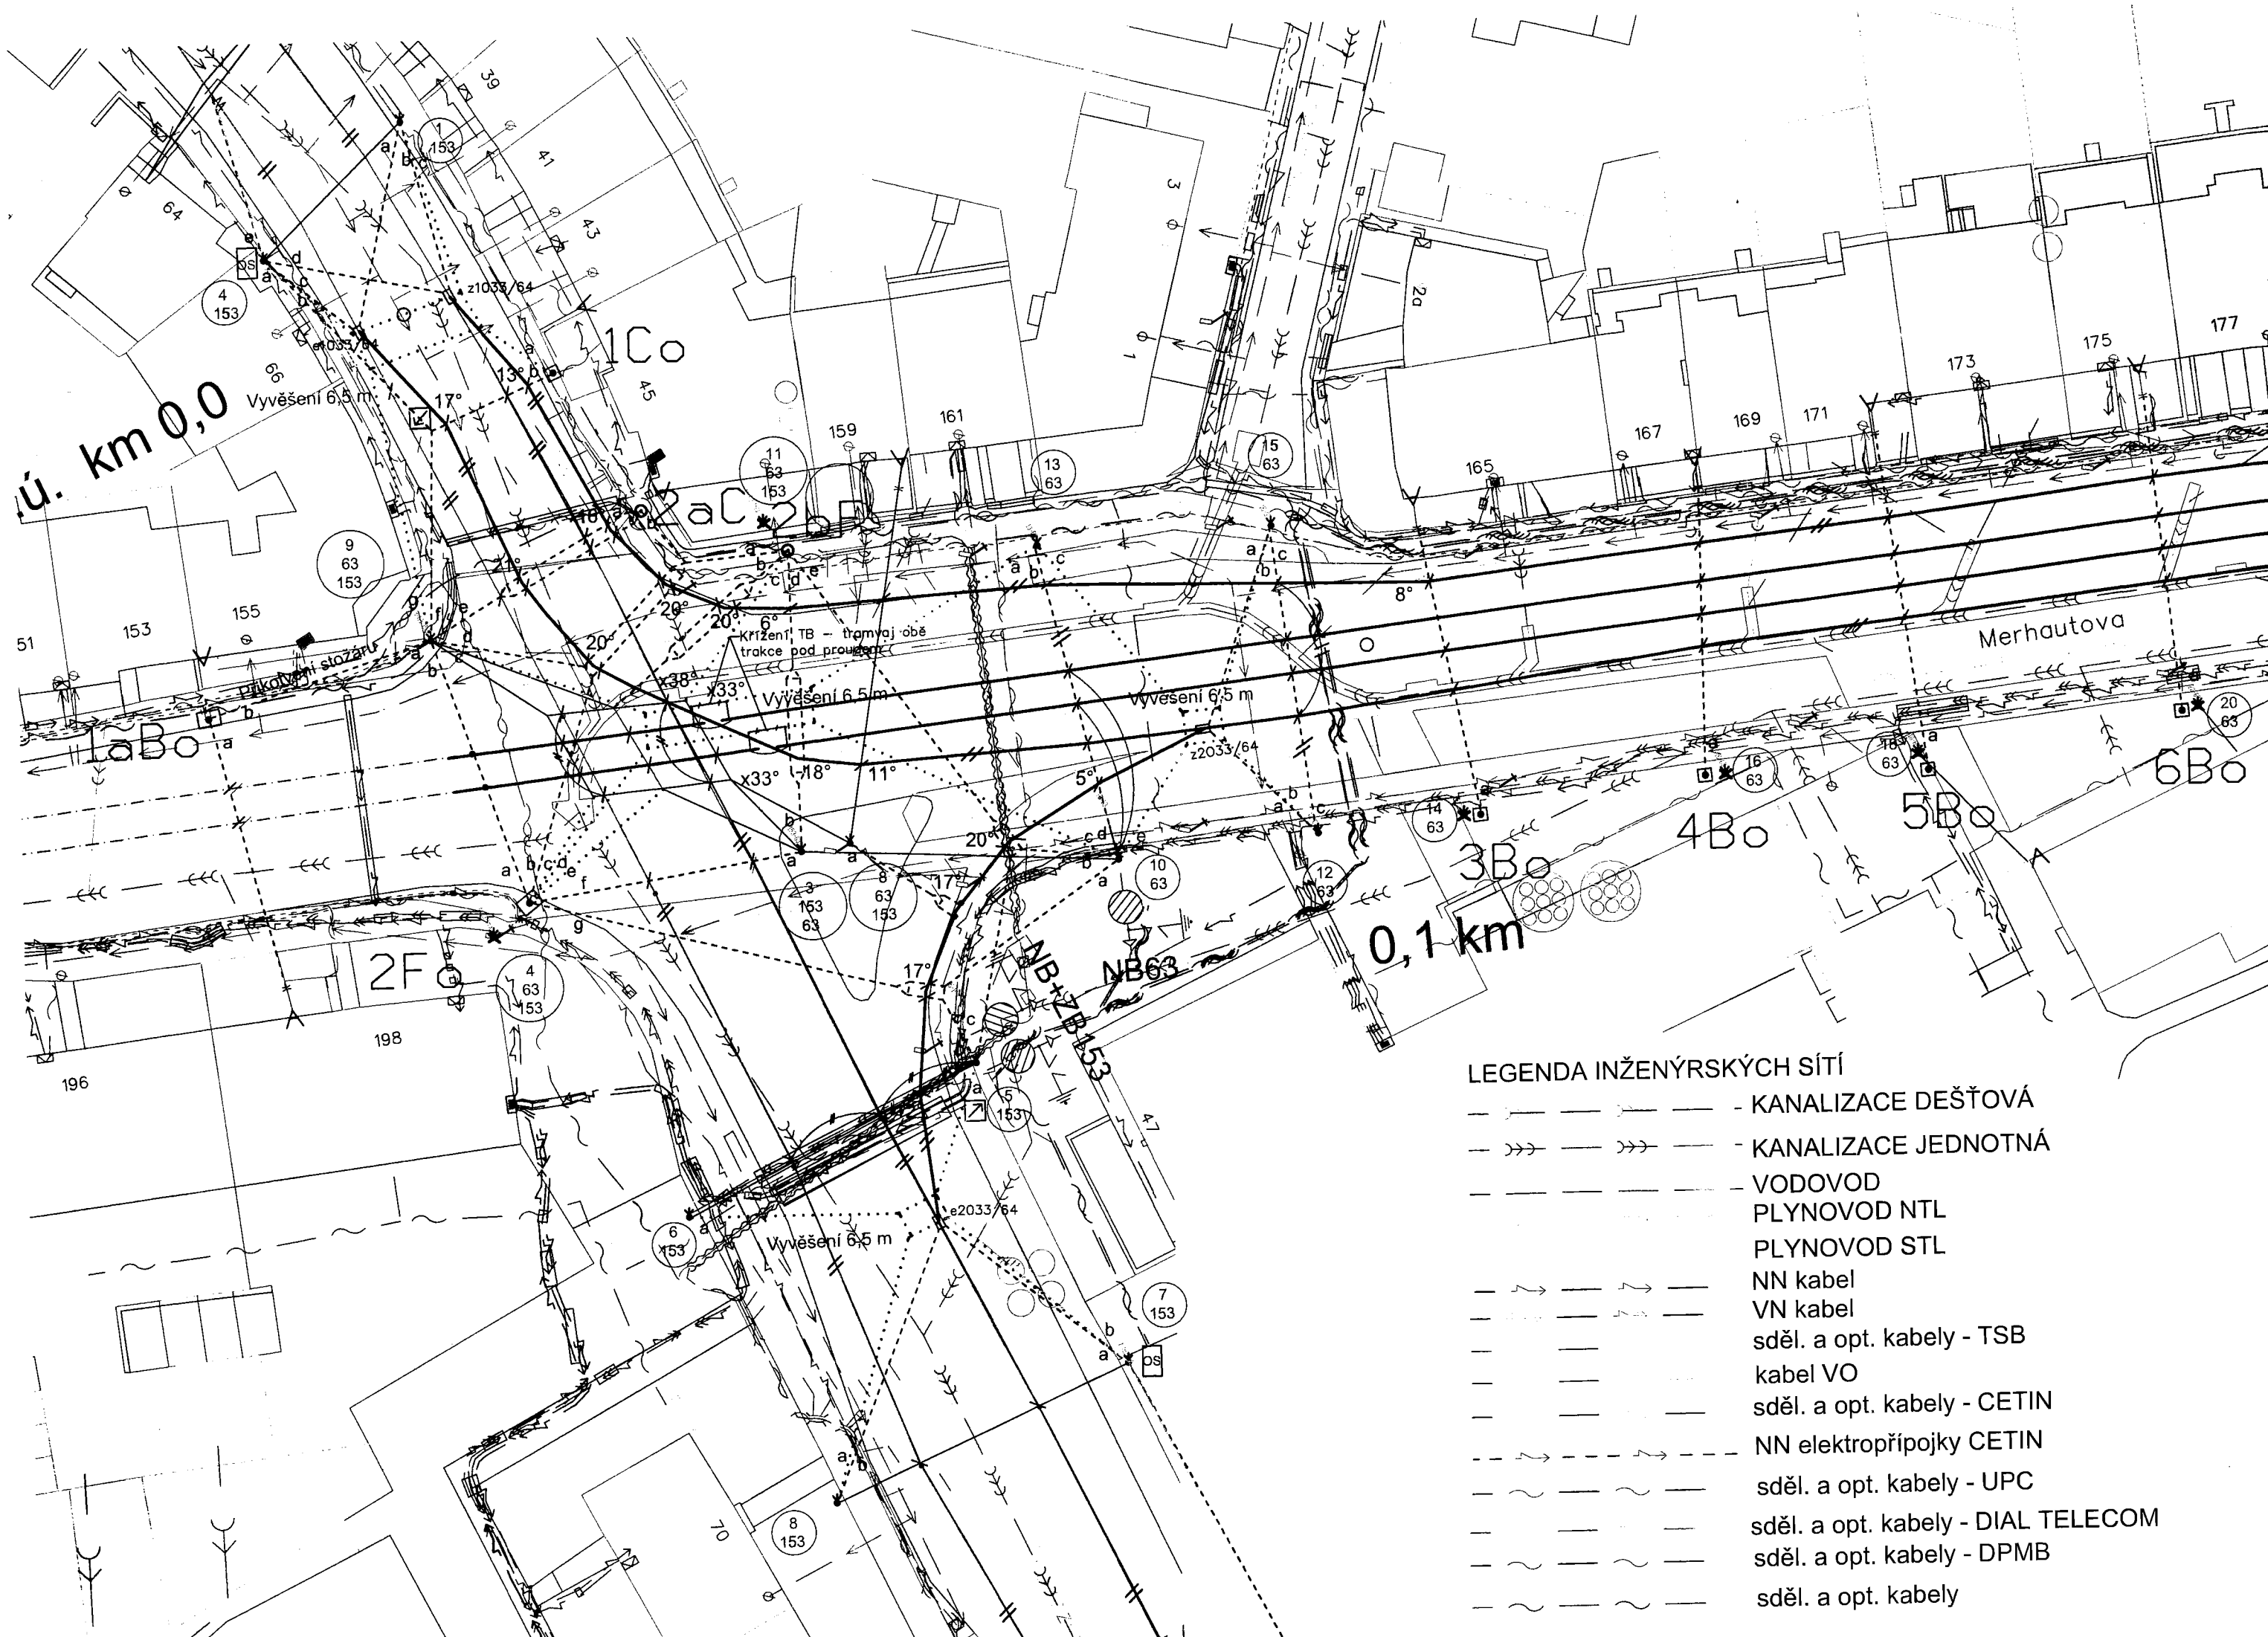

ú. km 0,0

0,1 km

Merhautova

LEGENDA INŽENÝRSKÝCH SÍTÍ

- - KANALIZACE DEŠŤOVÁ
- >>> - KANALIZACE JEDNOTNÁ
- - - - - VODOVOD
- - - - - PLYNOVOD NTL
- - - - - PLYNOVOD STL
- - - - - NN kabel
- - - - - VN kabel
- - - - - sděl. a opt. kabely - TSB
- - - - - kabel VO
- - - - - sděl. a opt. kabely - CETIN
- - - - - NN elektropřipojky CETIN
- - - - - sděl. a opt. kabely - UPC
- - - - - sděl. a opt. kabely - DIAL TELECOM
- - - - - sděl. a opt. kabely - DPMB
- - - - - sděl. a opt. kabely