


# OPRAVA CHODNÍKU V ULICI NA DRAŽCE PŘED ČP. 1555 - 1557

80/23

80/22

849/4

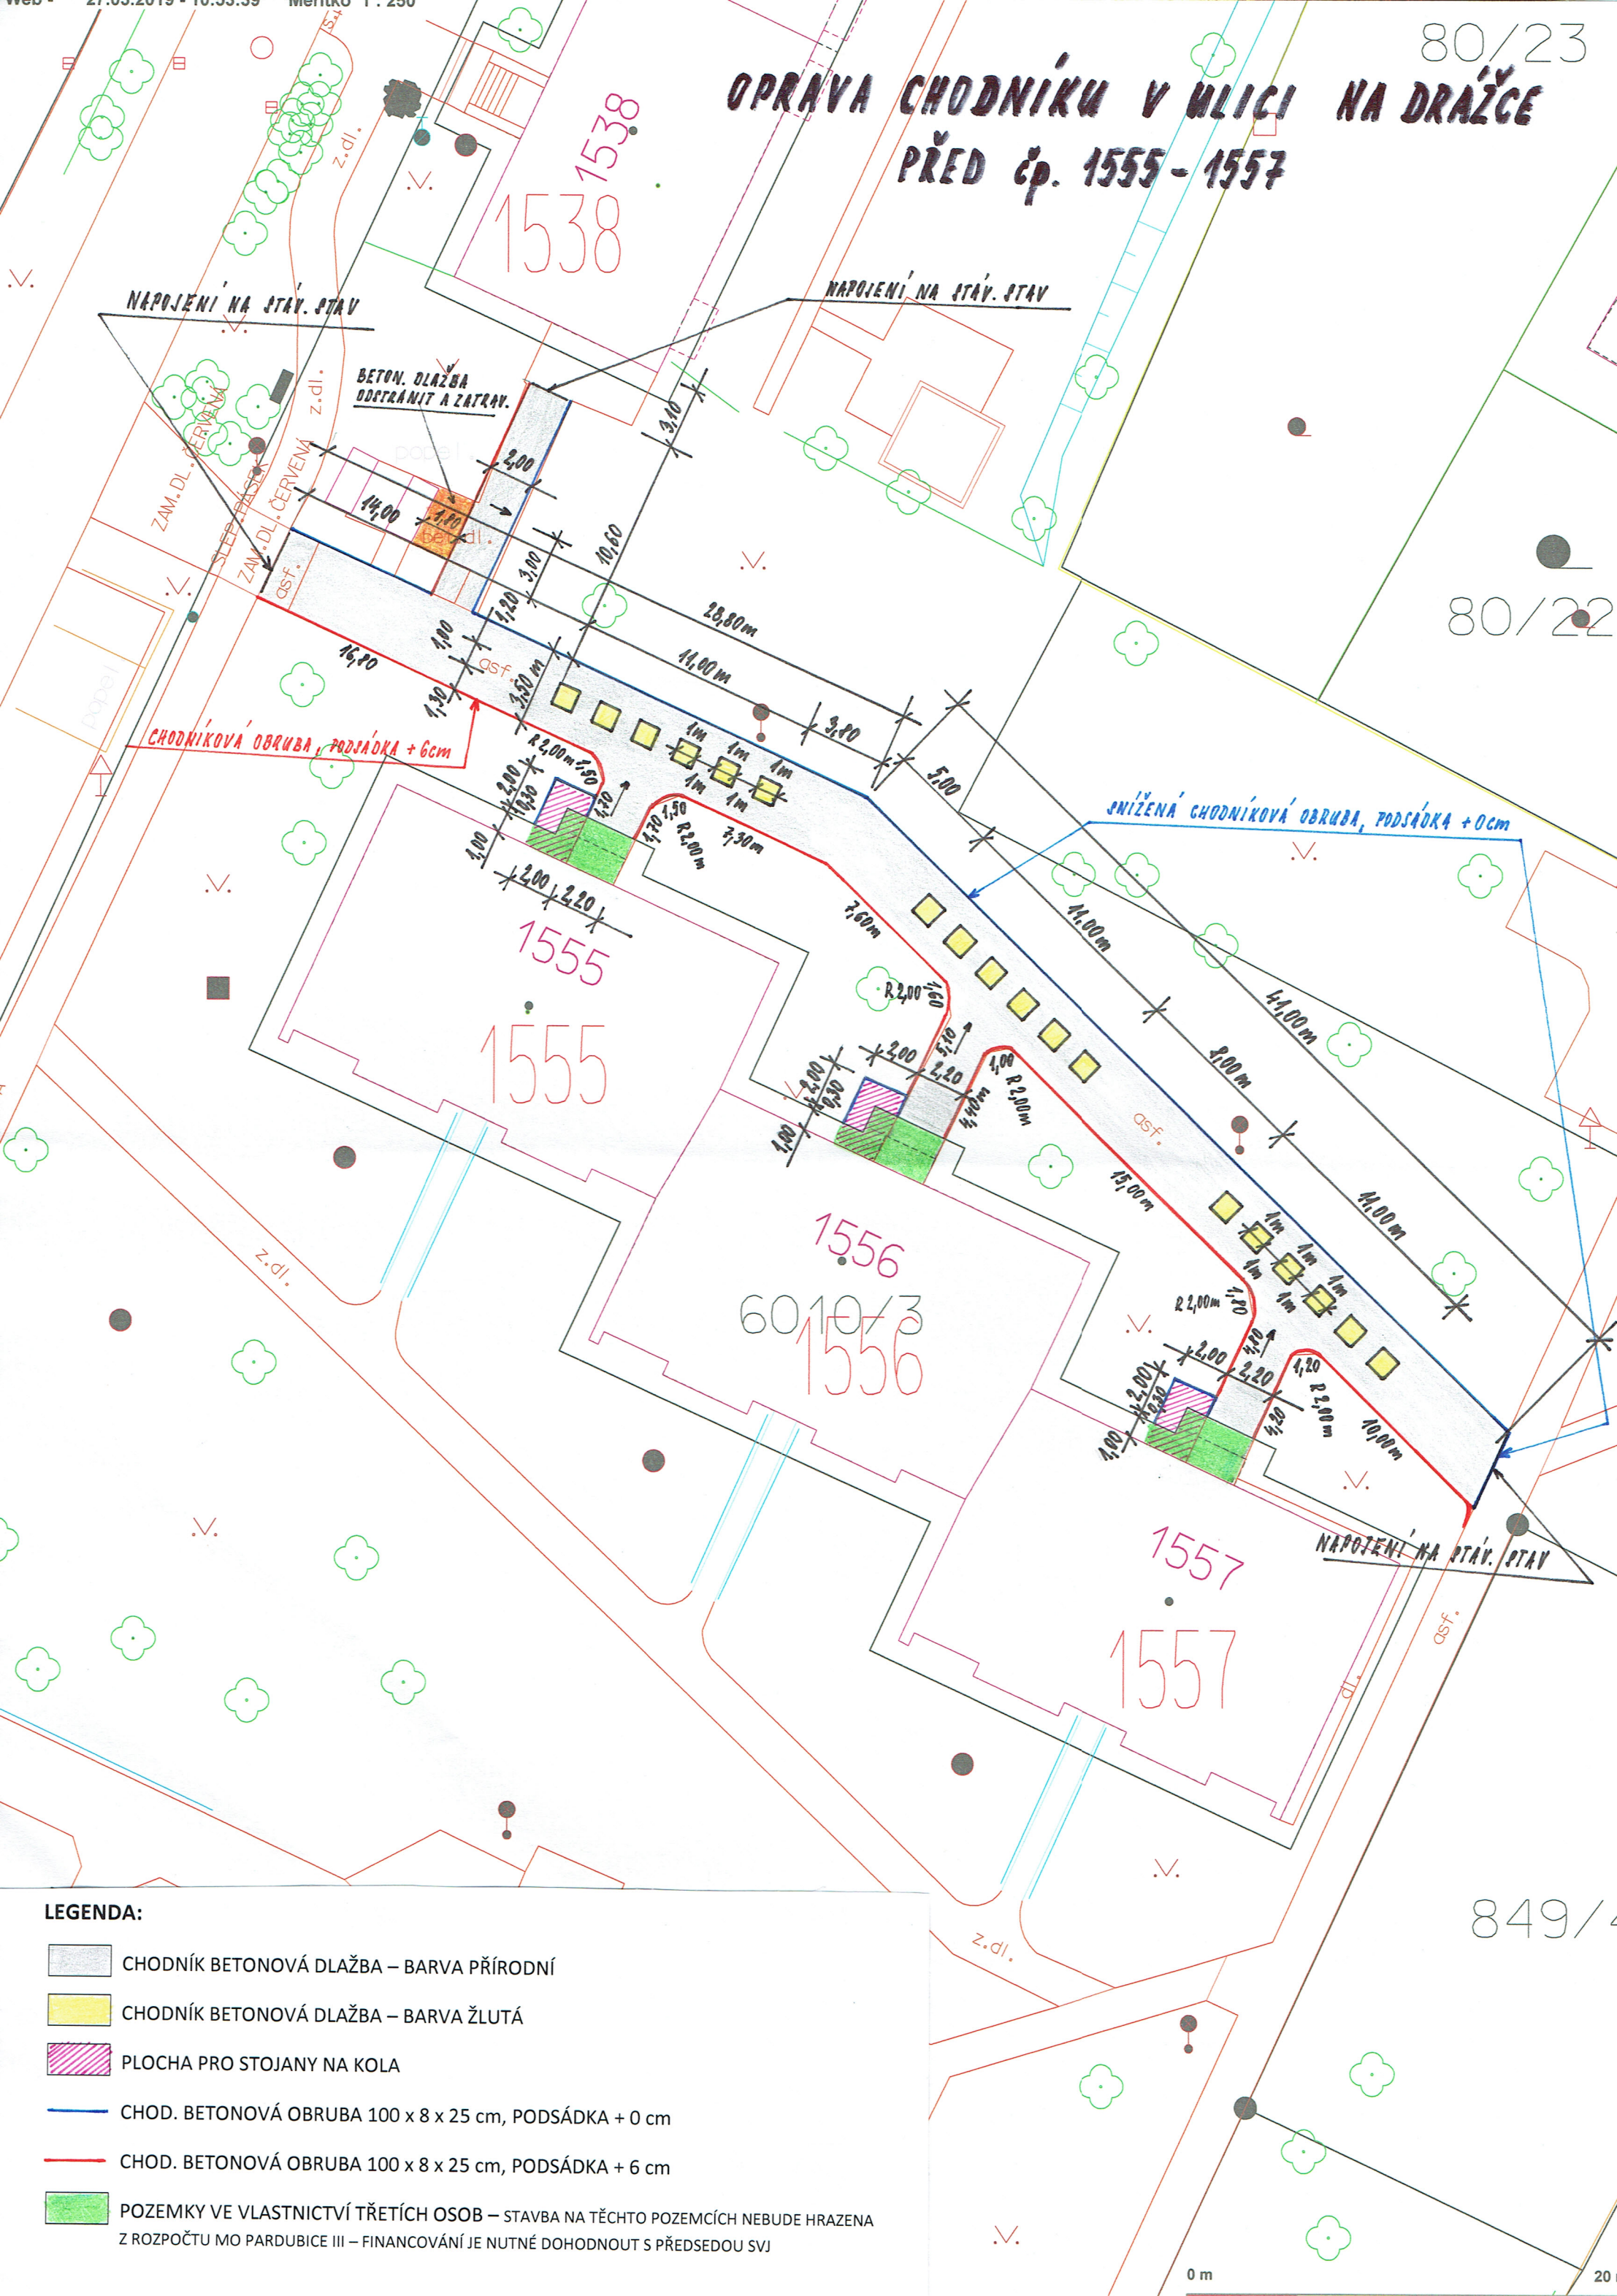

## LEGENDA:

- CHODNÍK BETONOVÁ DLAŽBA – BARVA PŘÍRODNÍ
- CHODNÍK BETONOVÁ DLAŽBA – BARVA ŽLUTÁ
- PLOCHA PRO STOJANY NA KOLA
- CHOD. BETONOVÁ OBRUBA 100 x 8 x 25 cm, PODSÁDKA + 0 cm
- CHOD. BETONOVÁ OBRUBA 100 x 8 x 25 cm, PODSÁDKA + 6 cm
- POZEMKY VE VLASTNICTVÍ TŘETÍCH OSOB – STAVBA NA TĚCHTO POZEMCÍCH NEBUDE HRAZENA Z ROZPOČTU MO PARDUBICE III – FINANCOVÁNÍ JE NUTNÉ DOHODNOUT S PŘEDSEDOU SVJ

0 m

20

