

řčí

panely

15.0m
AC200

Pořídí


30 2x Multikanál 9 otv.

asf.

52,-

asf.

2 x 12 otv.

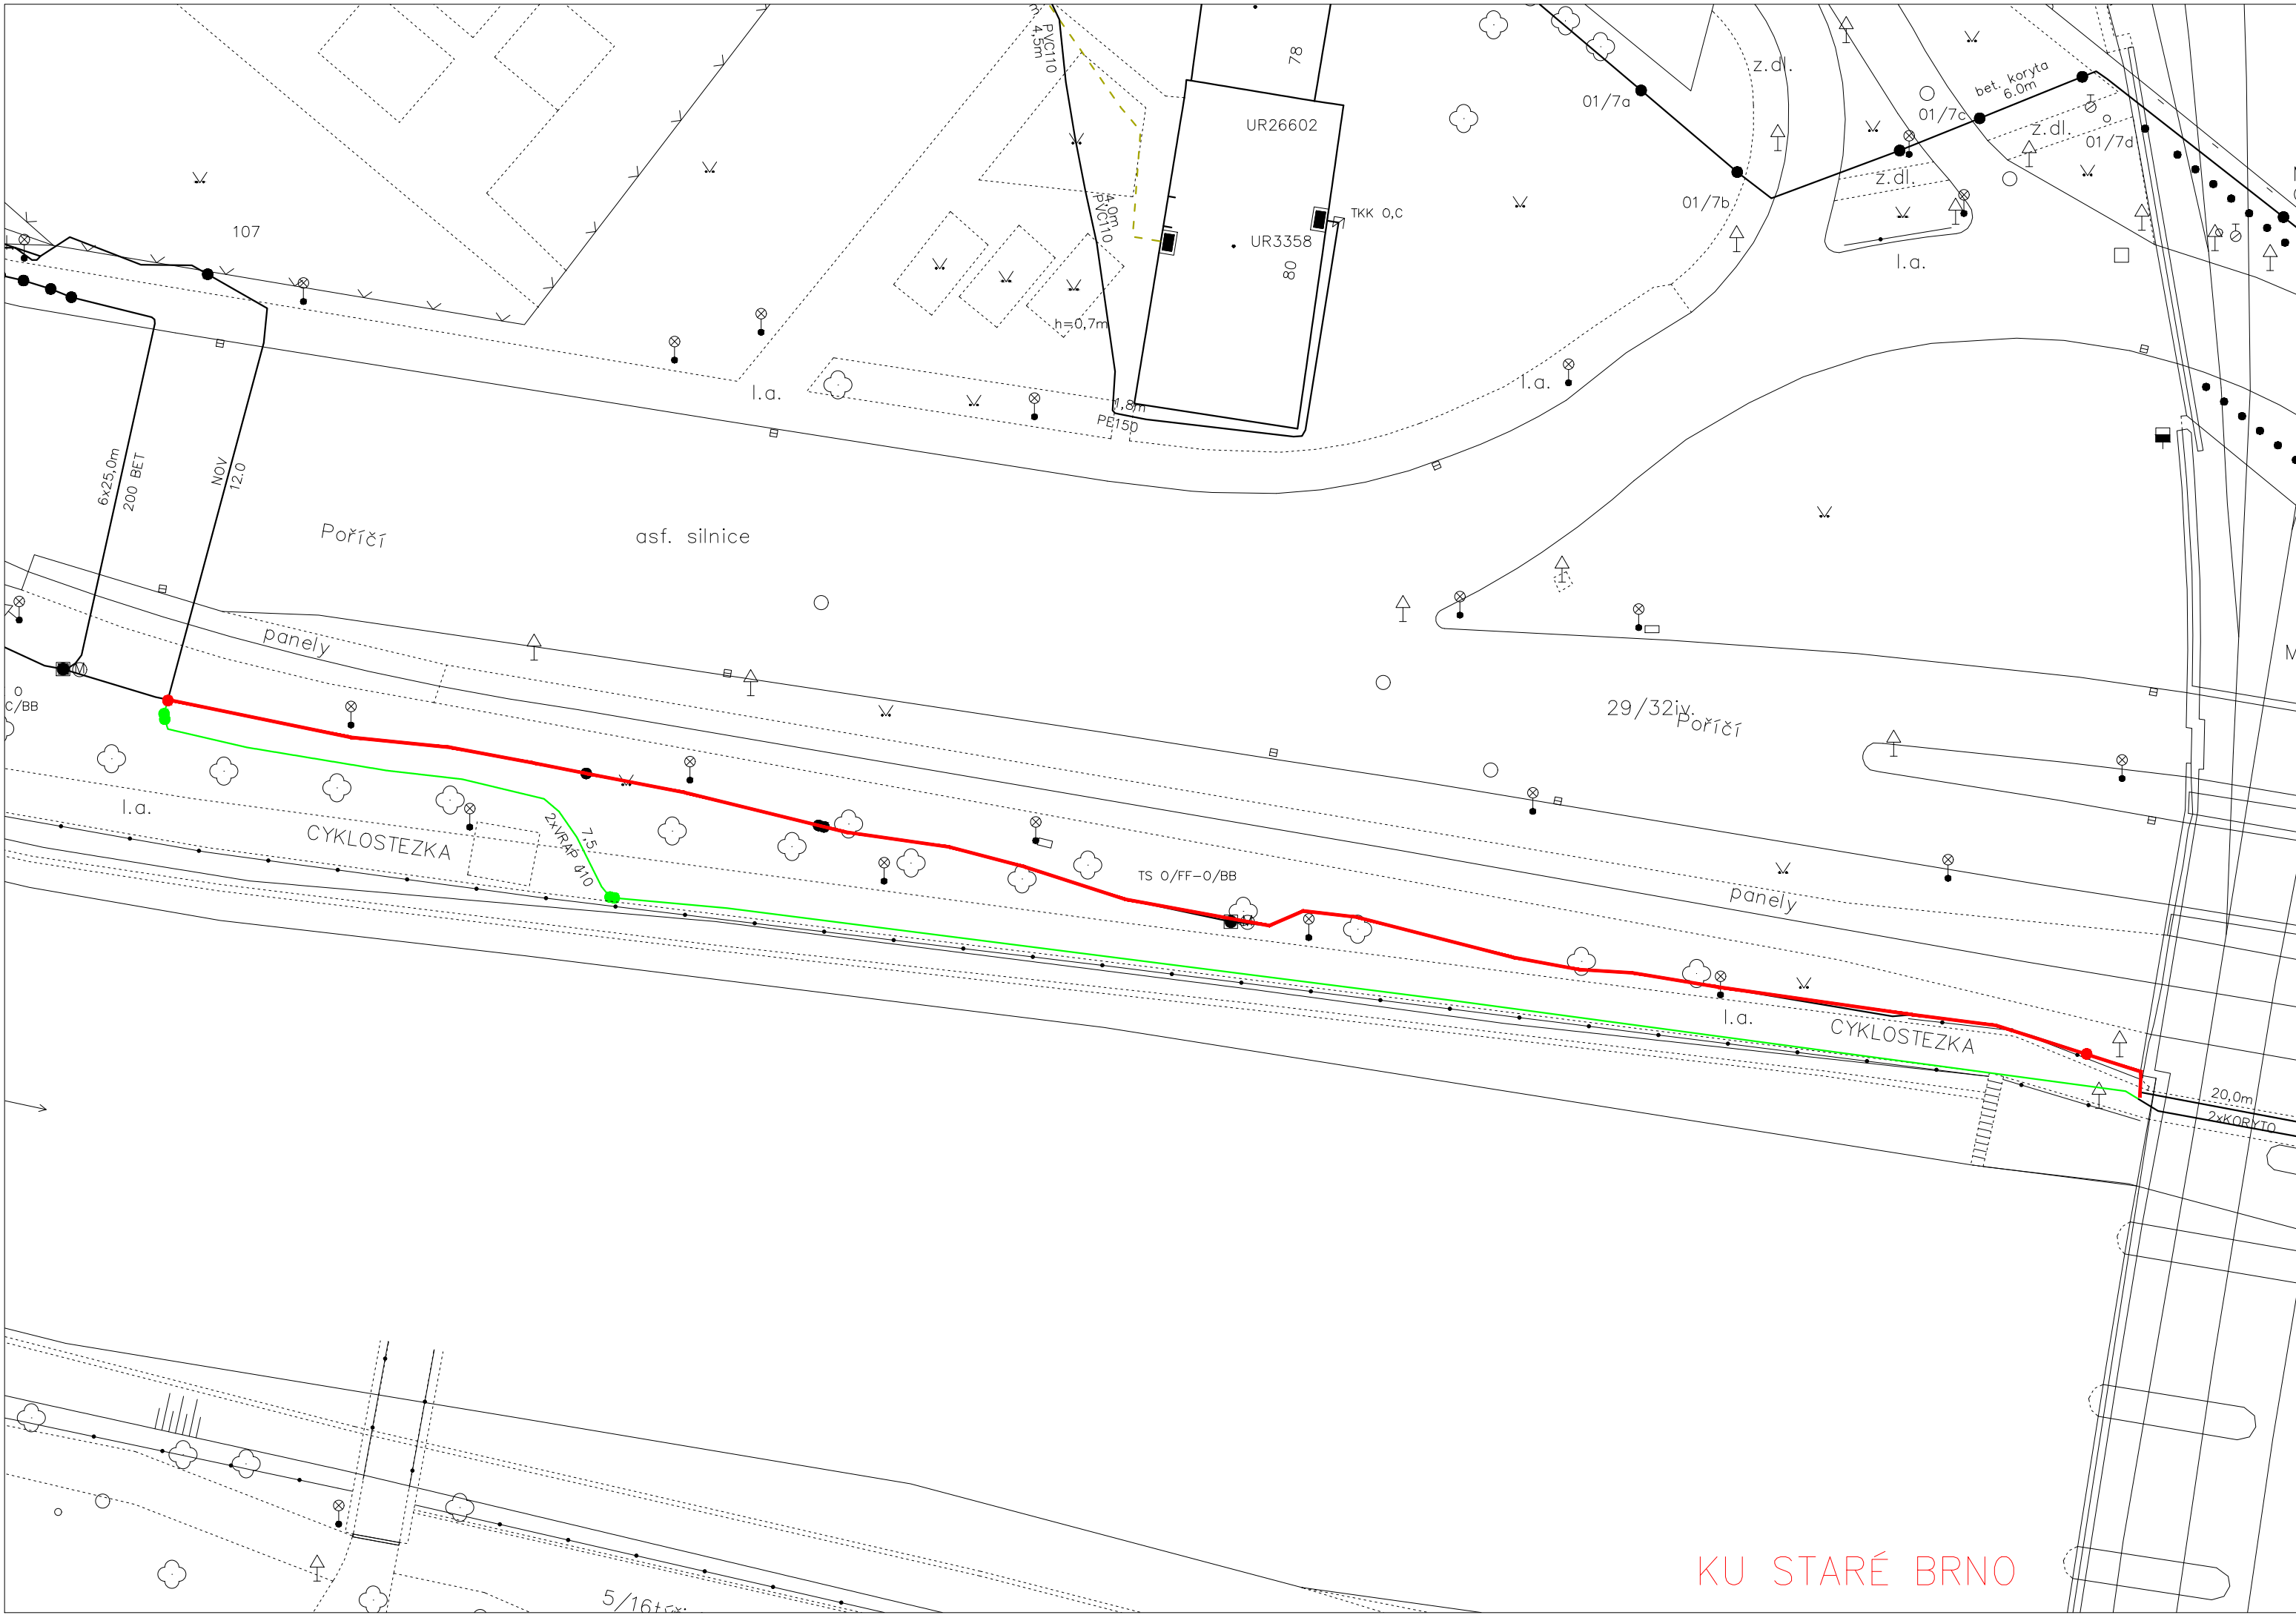

KU STARÉ BRNO