

cca 107m
NOVÁ TRASA SDRUŽENÉ PŘELOŽKY CETIN

přeložka sděl. kabelů Cetin

přeložka trakční kabely


přeložka plynovodu STL

rušený plynovod STL

rušené trakční kabely DPMB

přeložka VN

NASPOJKOVÁNO NA STÁVAJÍCÍ
VEDENÍ SDĚLOVACÍCH SÍTÍ CETIN.

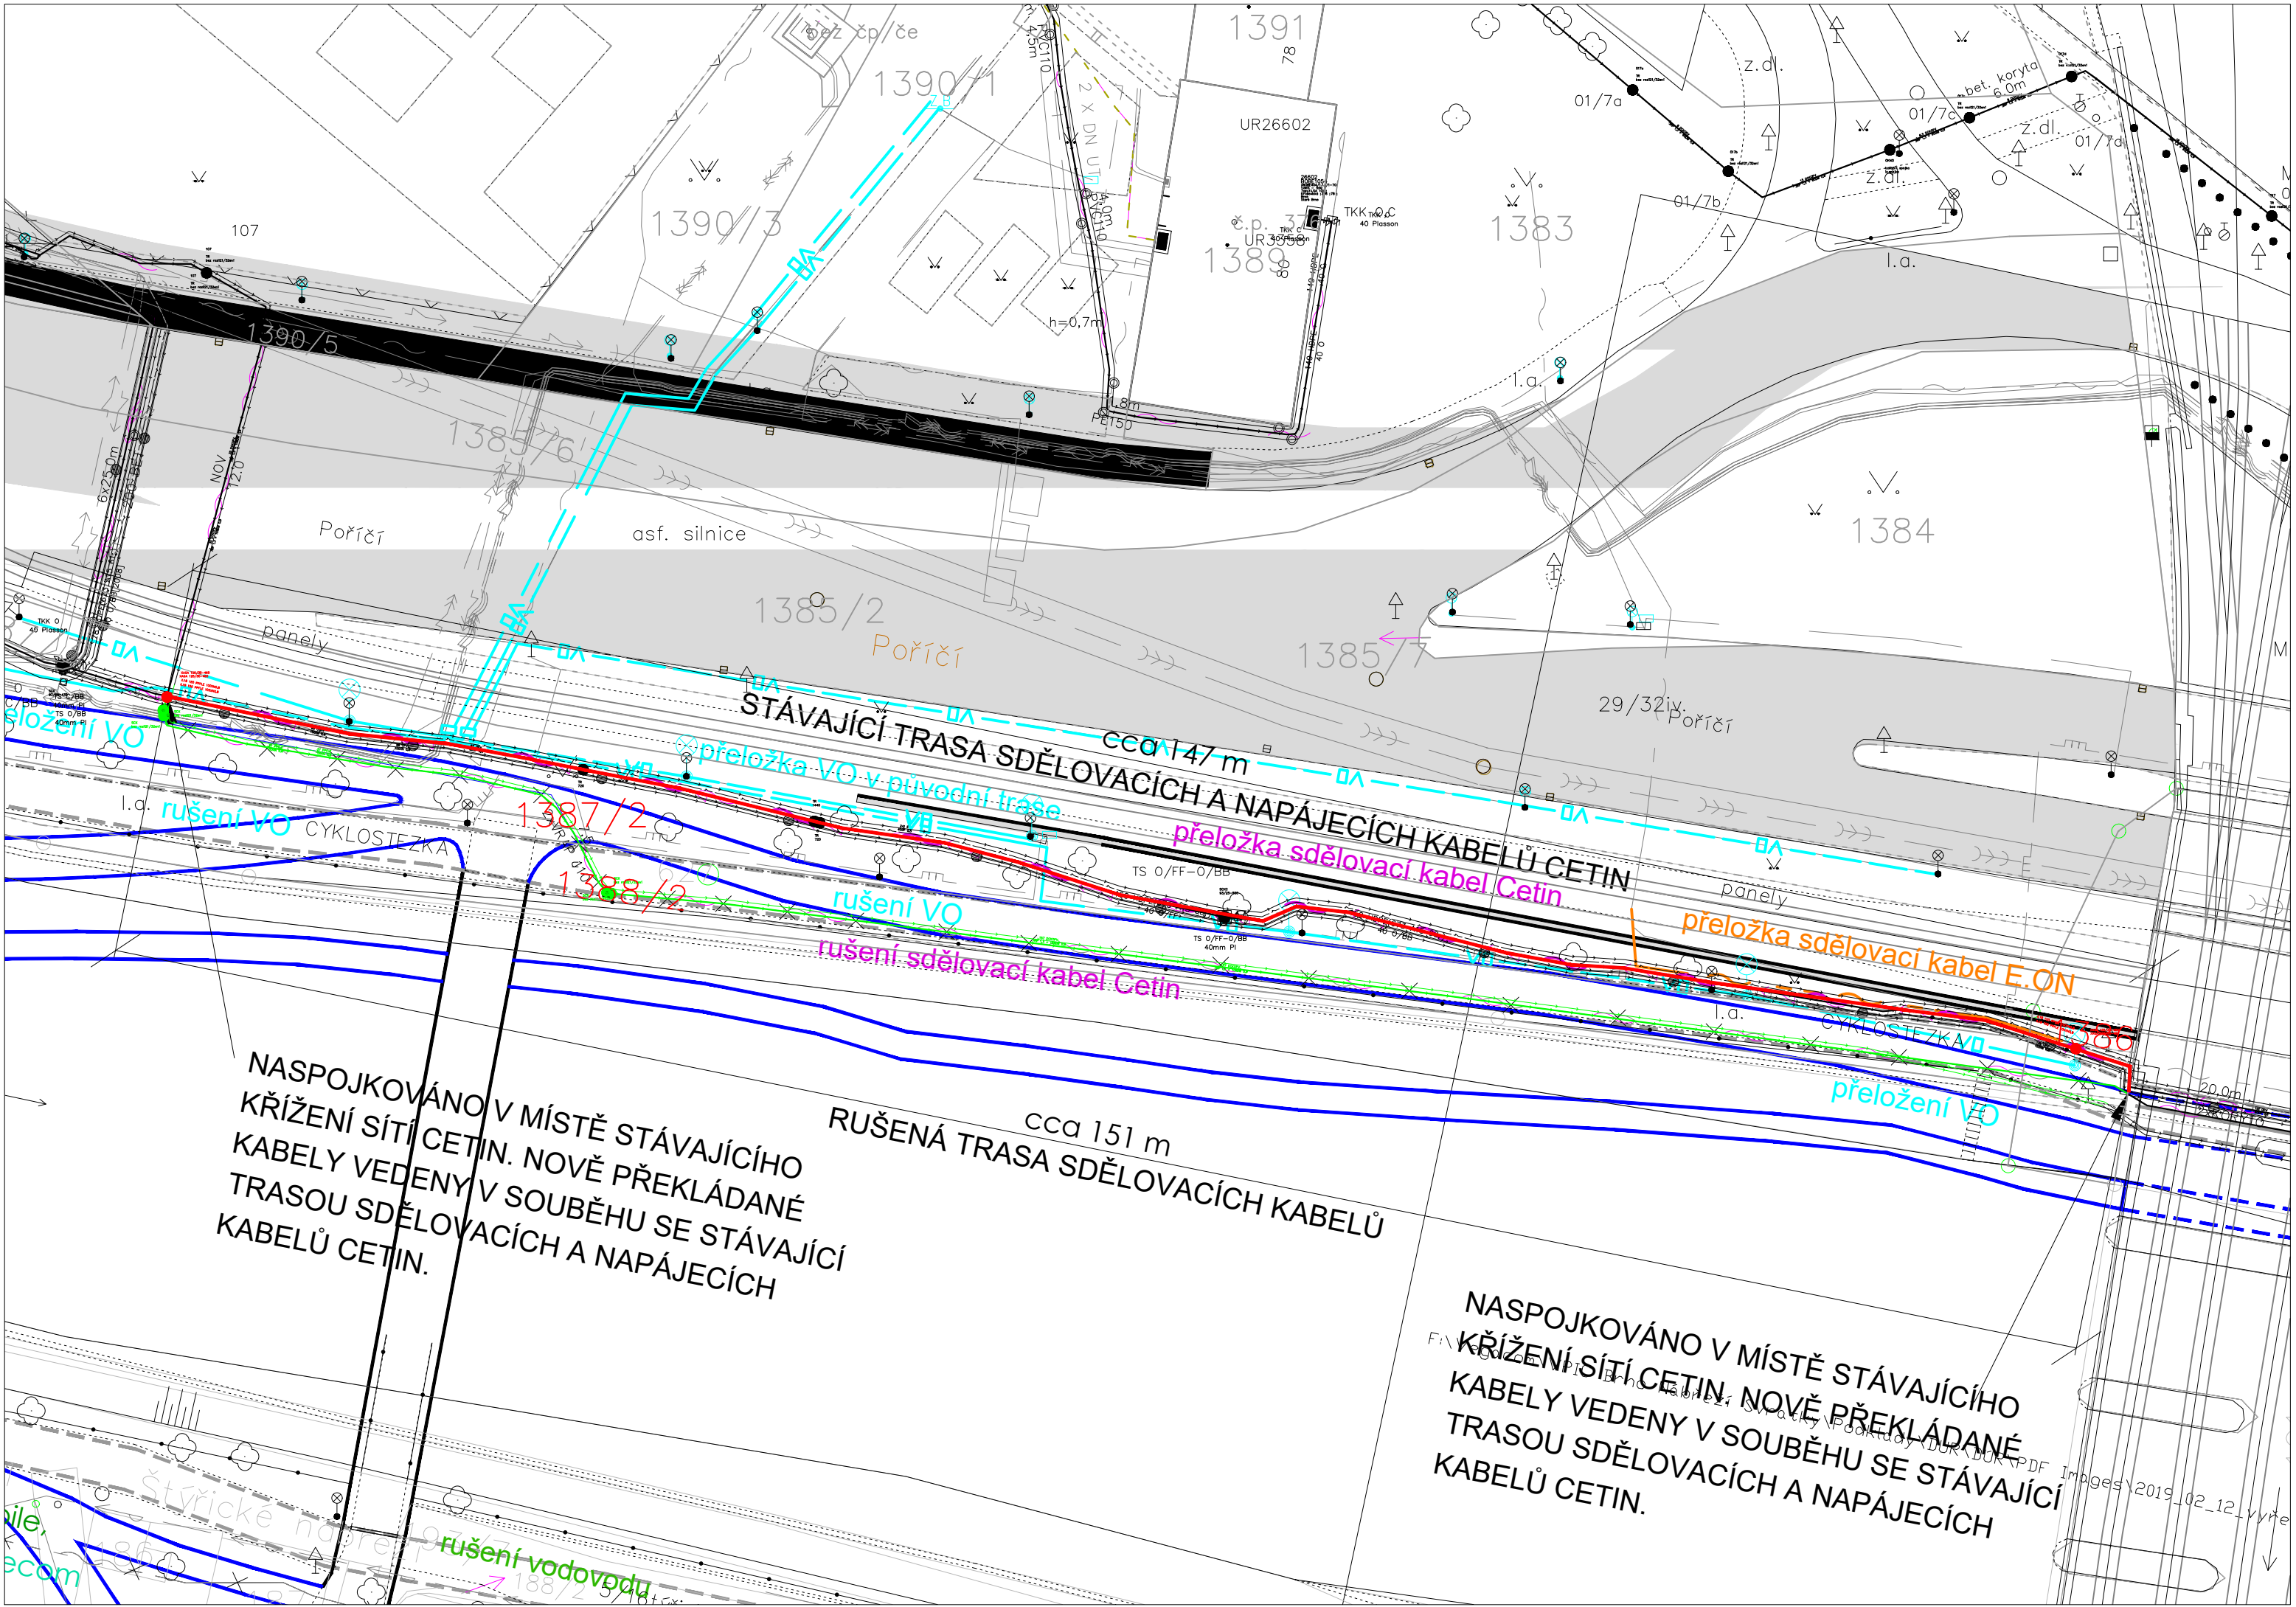

NASPOJKOVÁNO V MÍSTĚ STÁVAJÍCÍHO
KŘÍŽENÍ SÍŤI CETIN. NOVĚ PŘEKLÁDANÉ
KABELY VEDENY V SOUBĚHU SE STÁVAJÍCÍ
TRASOU SDĚLOVACÍCH A NAPÁJECÍCH
KABELŮ CETIN.

cca 151 m
RUŠENÁ TRASA SDĚLOVACÍCH KABELŮ

NASPOJKOVÁNO V MÍSTĚ STÁVAJÍCÍHO
KŘÍŽENÍ SÍŤI CETIN. NOVĚ PŘEKLÁDANÉ
KABELY VEDENY V SOUBĚHU SE STÁVAJÍCÍ
TRASOU SDĚLOVACÍCH A NAPÁJECÍCH
KABELŮ CETIN.

šložený VO

rušení VO

1387/2

1388/2

rušení VO

rušení sdělovací kabel Cetin

přeložka sdělovací kabel Cetin

přeložka sdělovací kabel E.ON

přeložení VO

Pořičtí

asf. silnice

Pořičtí

29/32 Pořičtí

1390/5

1390/3

1390/1

1391/78

1389/86

1383

1384

1385

1386

Štýrcké nádraží
ecom

rušení vodovodu
188/2

Images\2019_02_12_vyře