3. NP
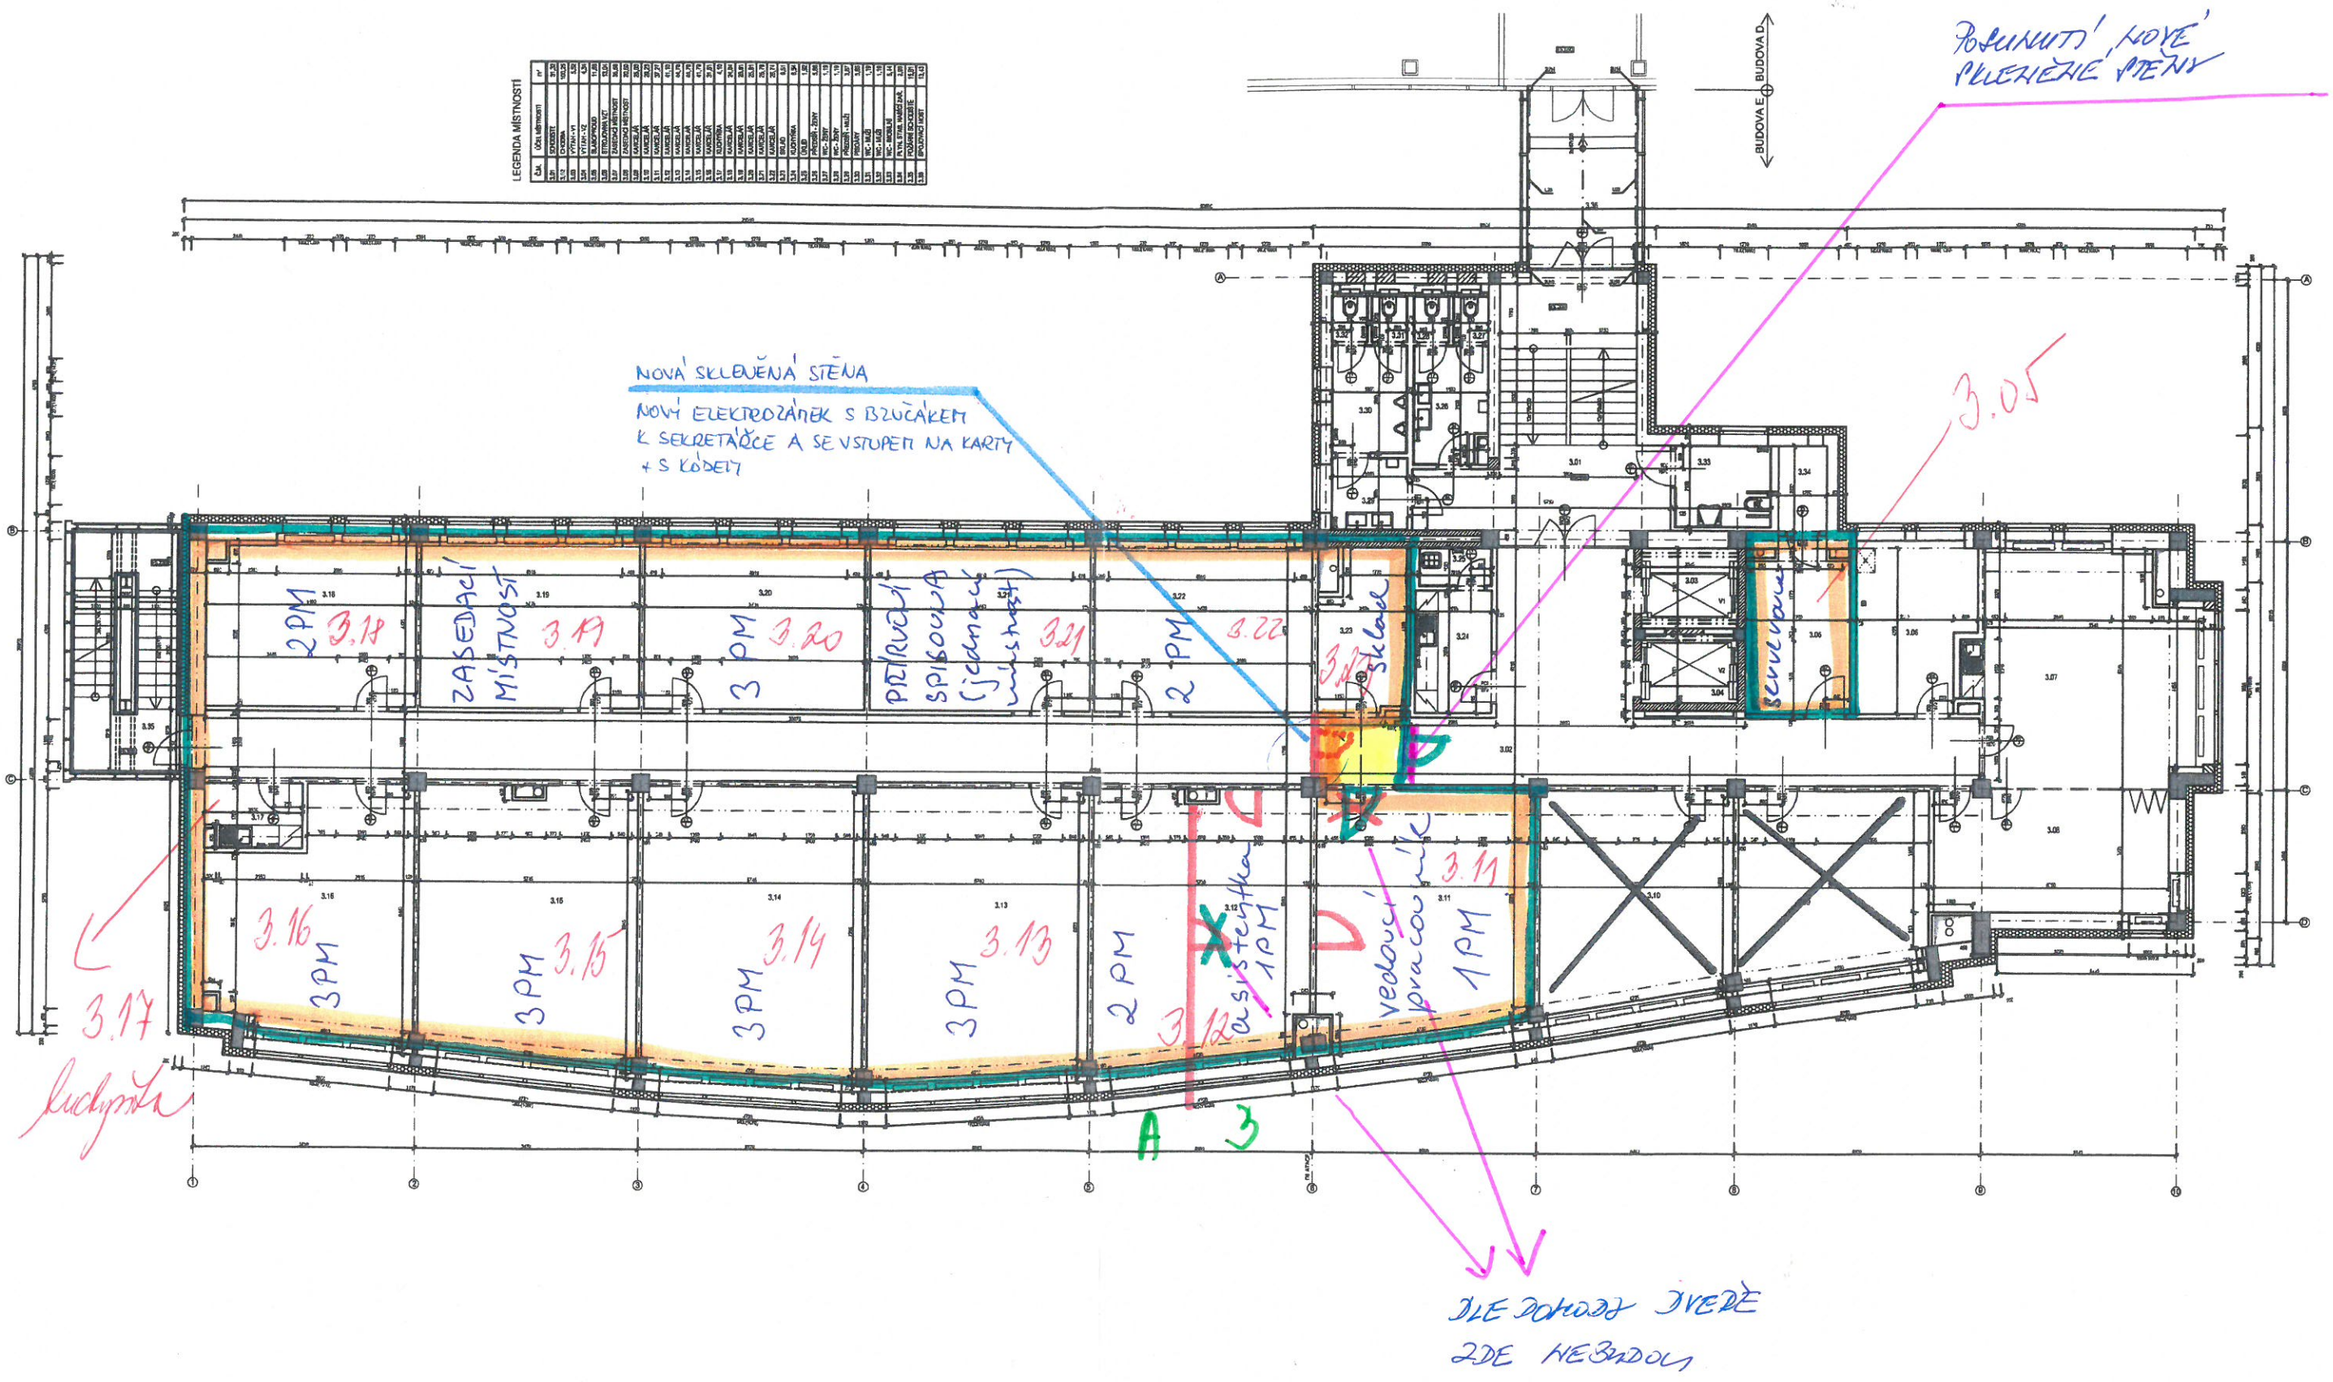
ZMĚNY JSOU ZAKRESLENY