


**Šatna MŠ ul:Mitušova 4  
OV Hrabůvka  
p.Bilová 731 152 893**

provedení : kombinace DTDL mat bílá 8685/zelená limetka U630/červená U323 chili/buk bavaria H1511  
hrany abs 1mm (síla 36mm = hrana 2mm)

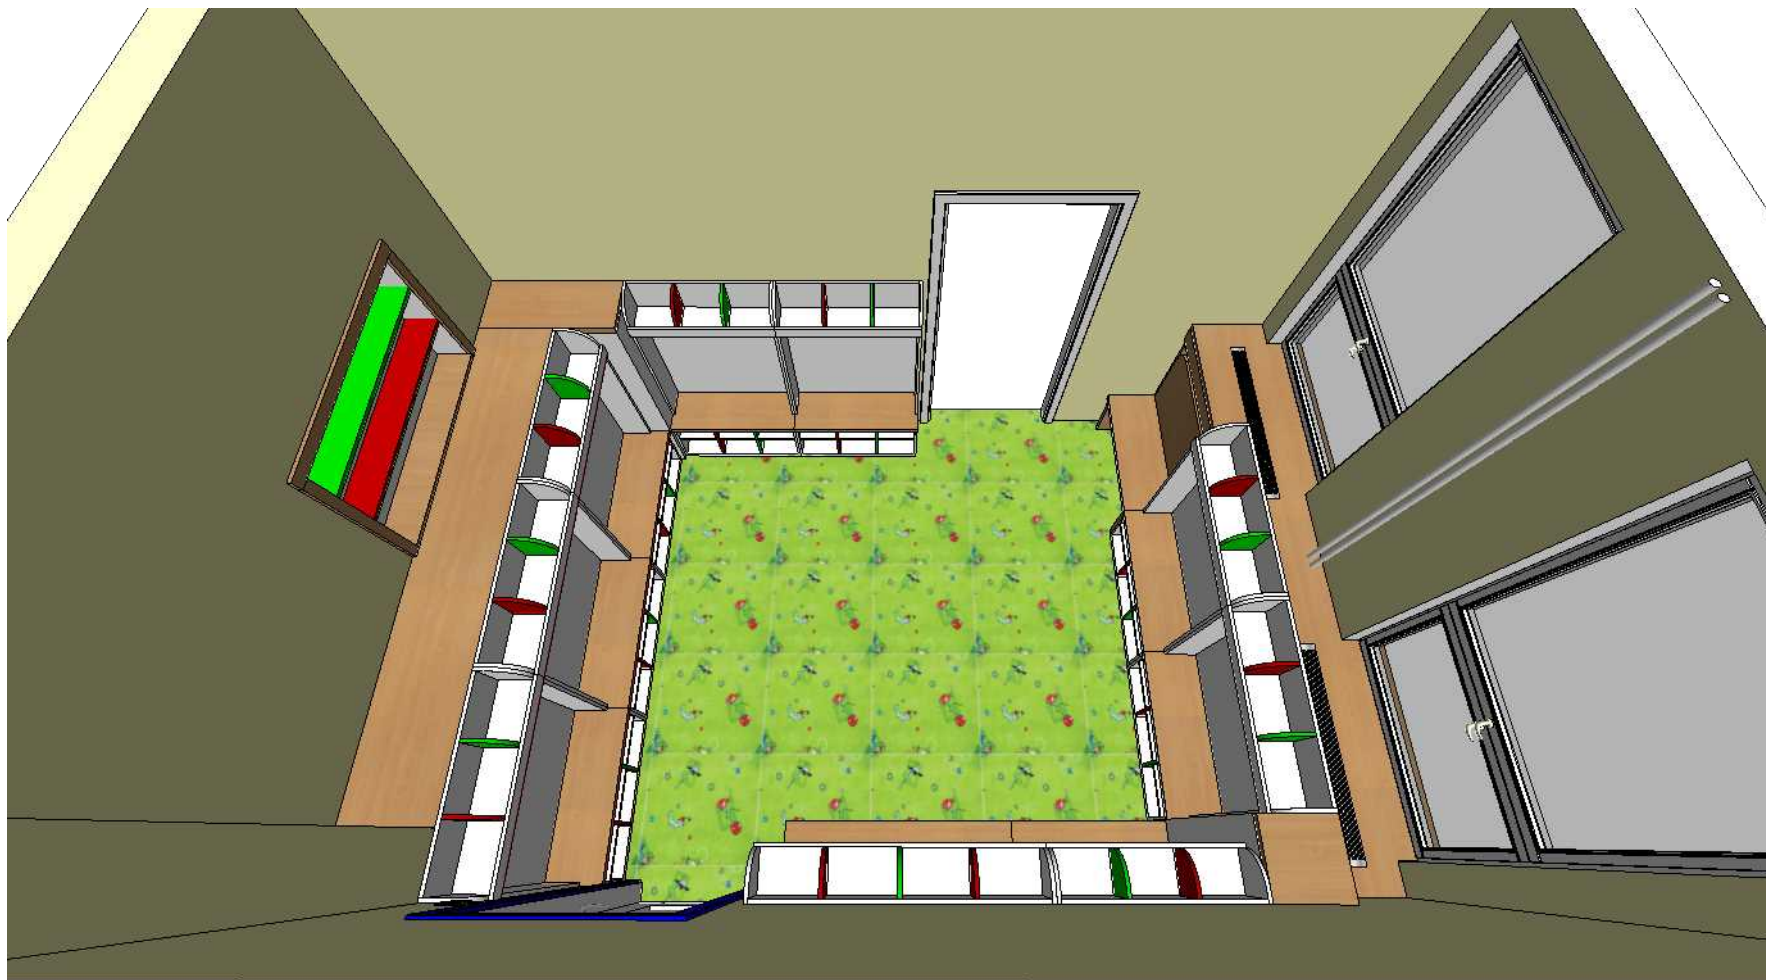


termín srpen 15.-30.8.





**Kuchyně RENA**  
Porubská 552/28  
708 00 Ostrava - Poruba

Pavel Strakoš +420 724 021 821 pavelstrakos@kuchyne-rena.cz

**NÁZEV PROJEKTU**

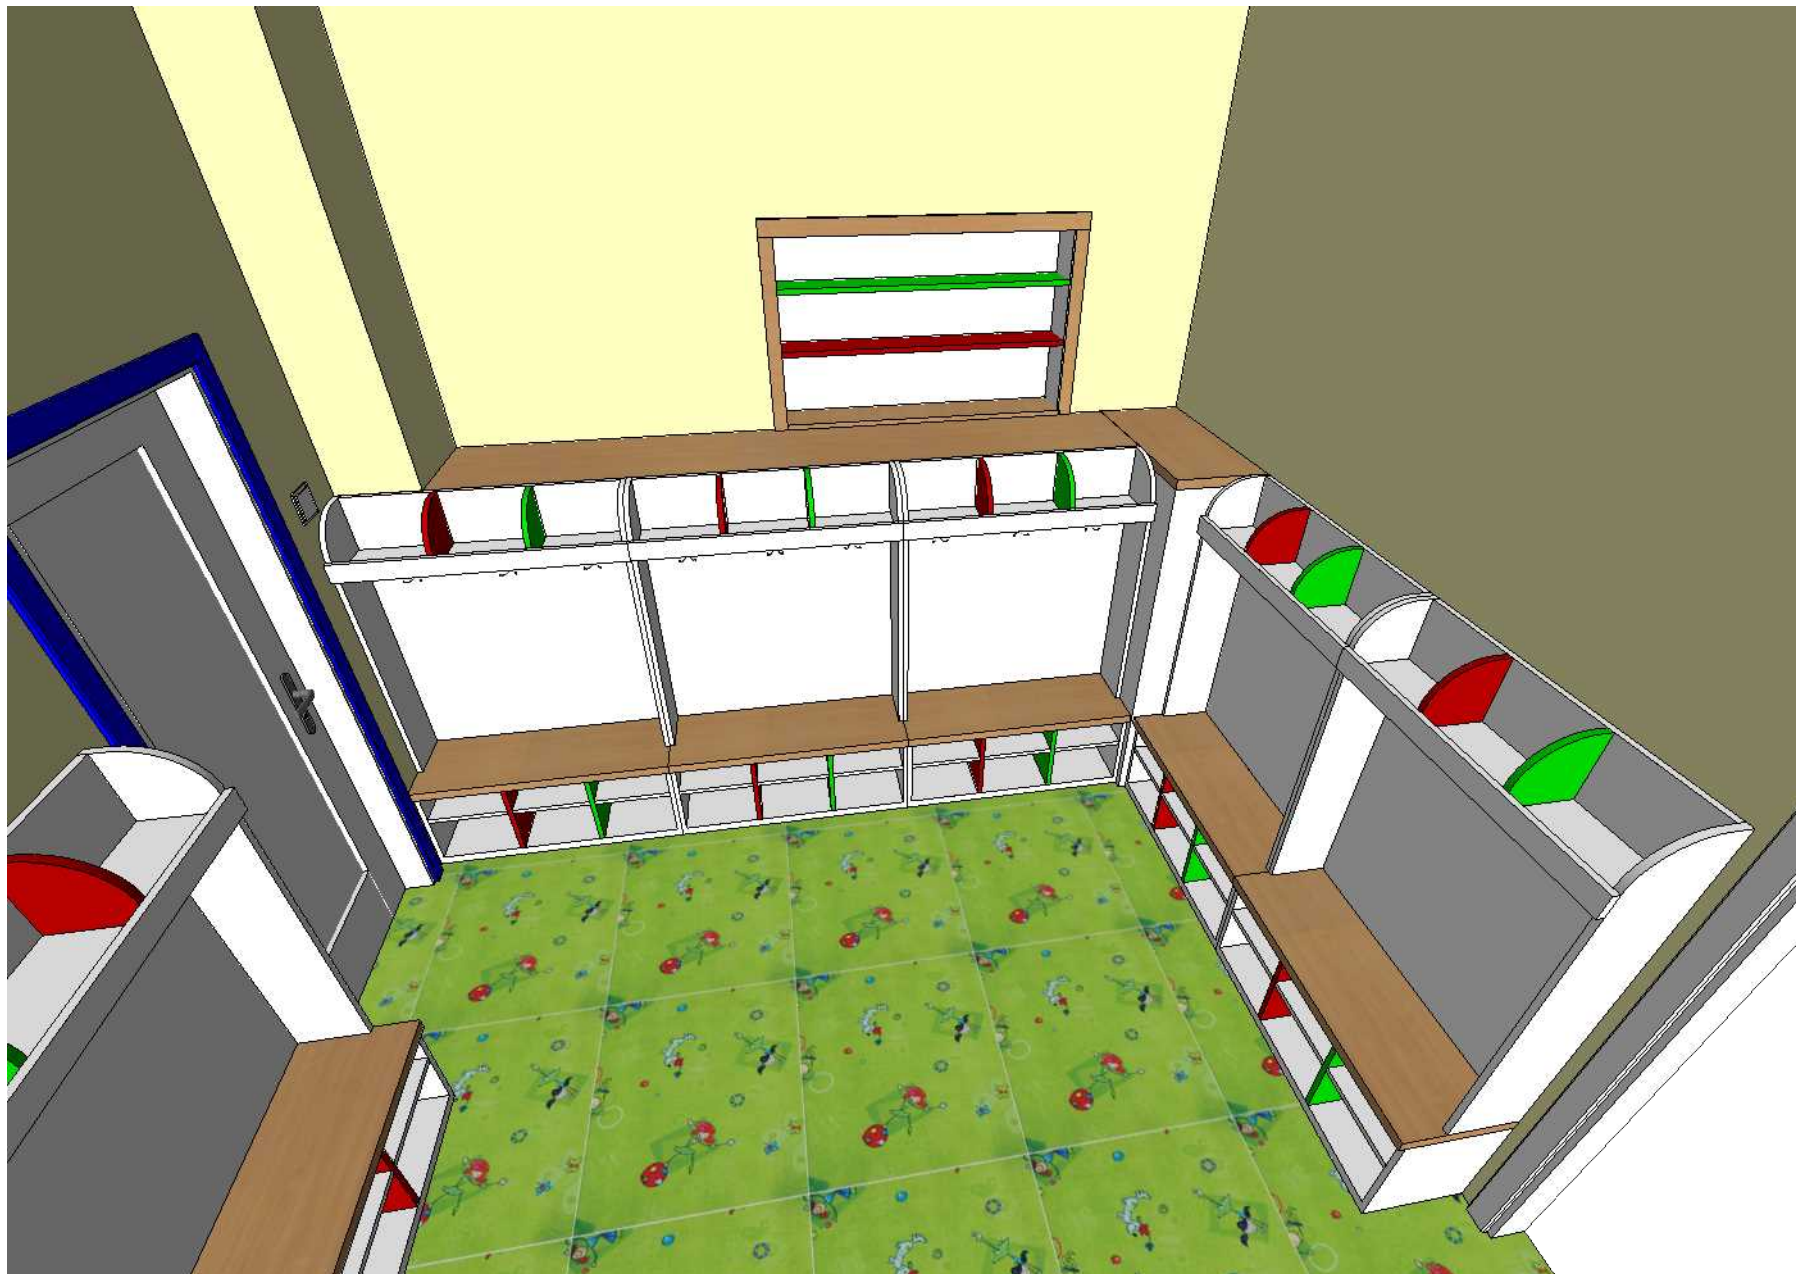


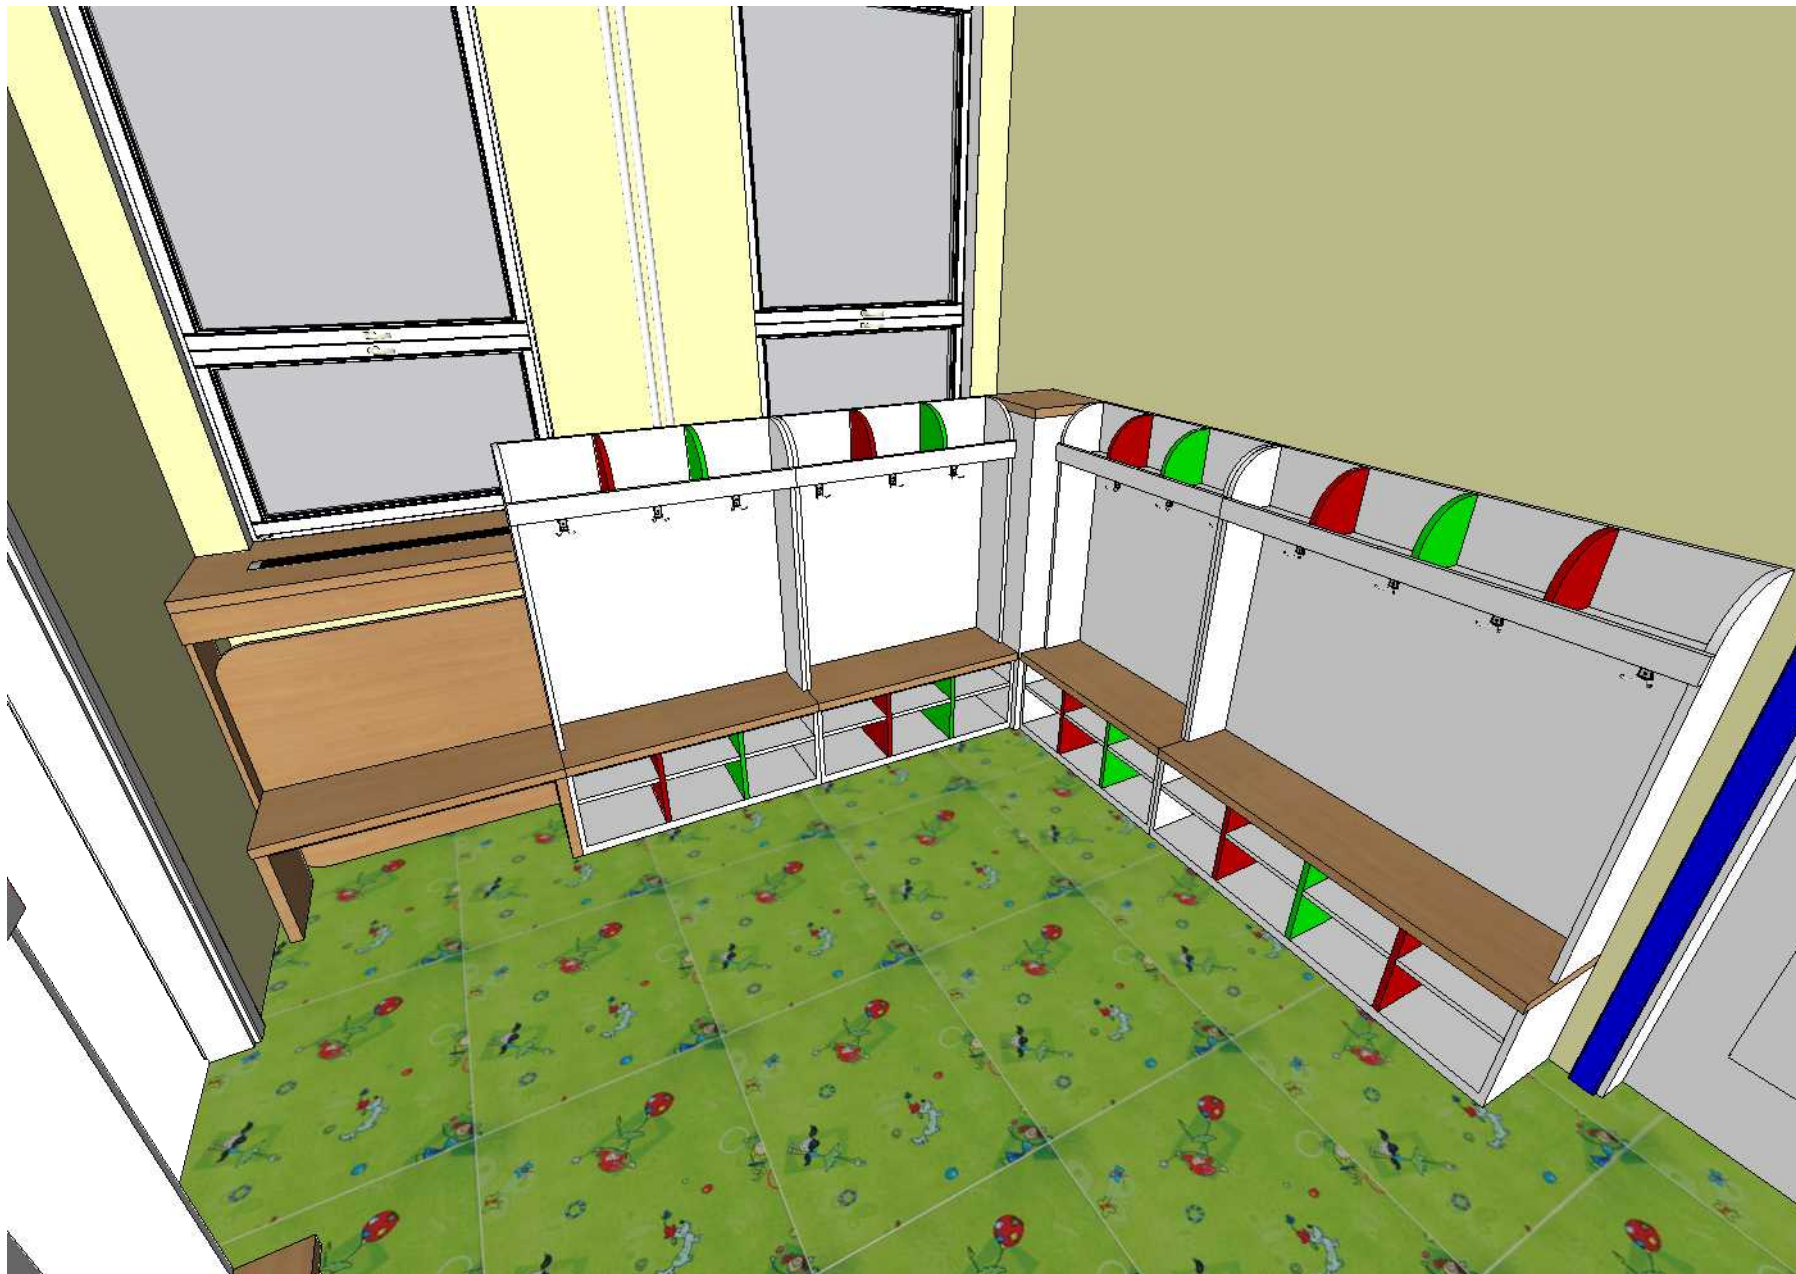

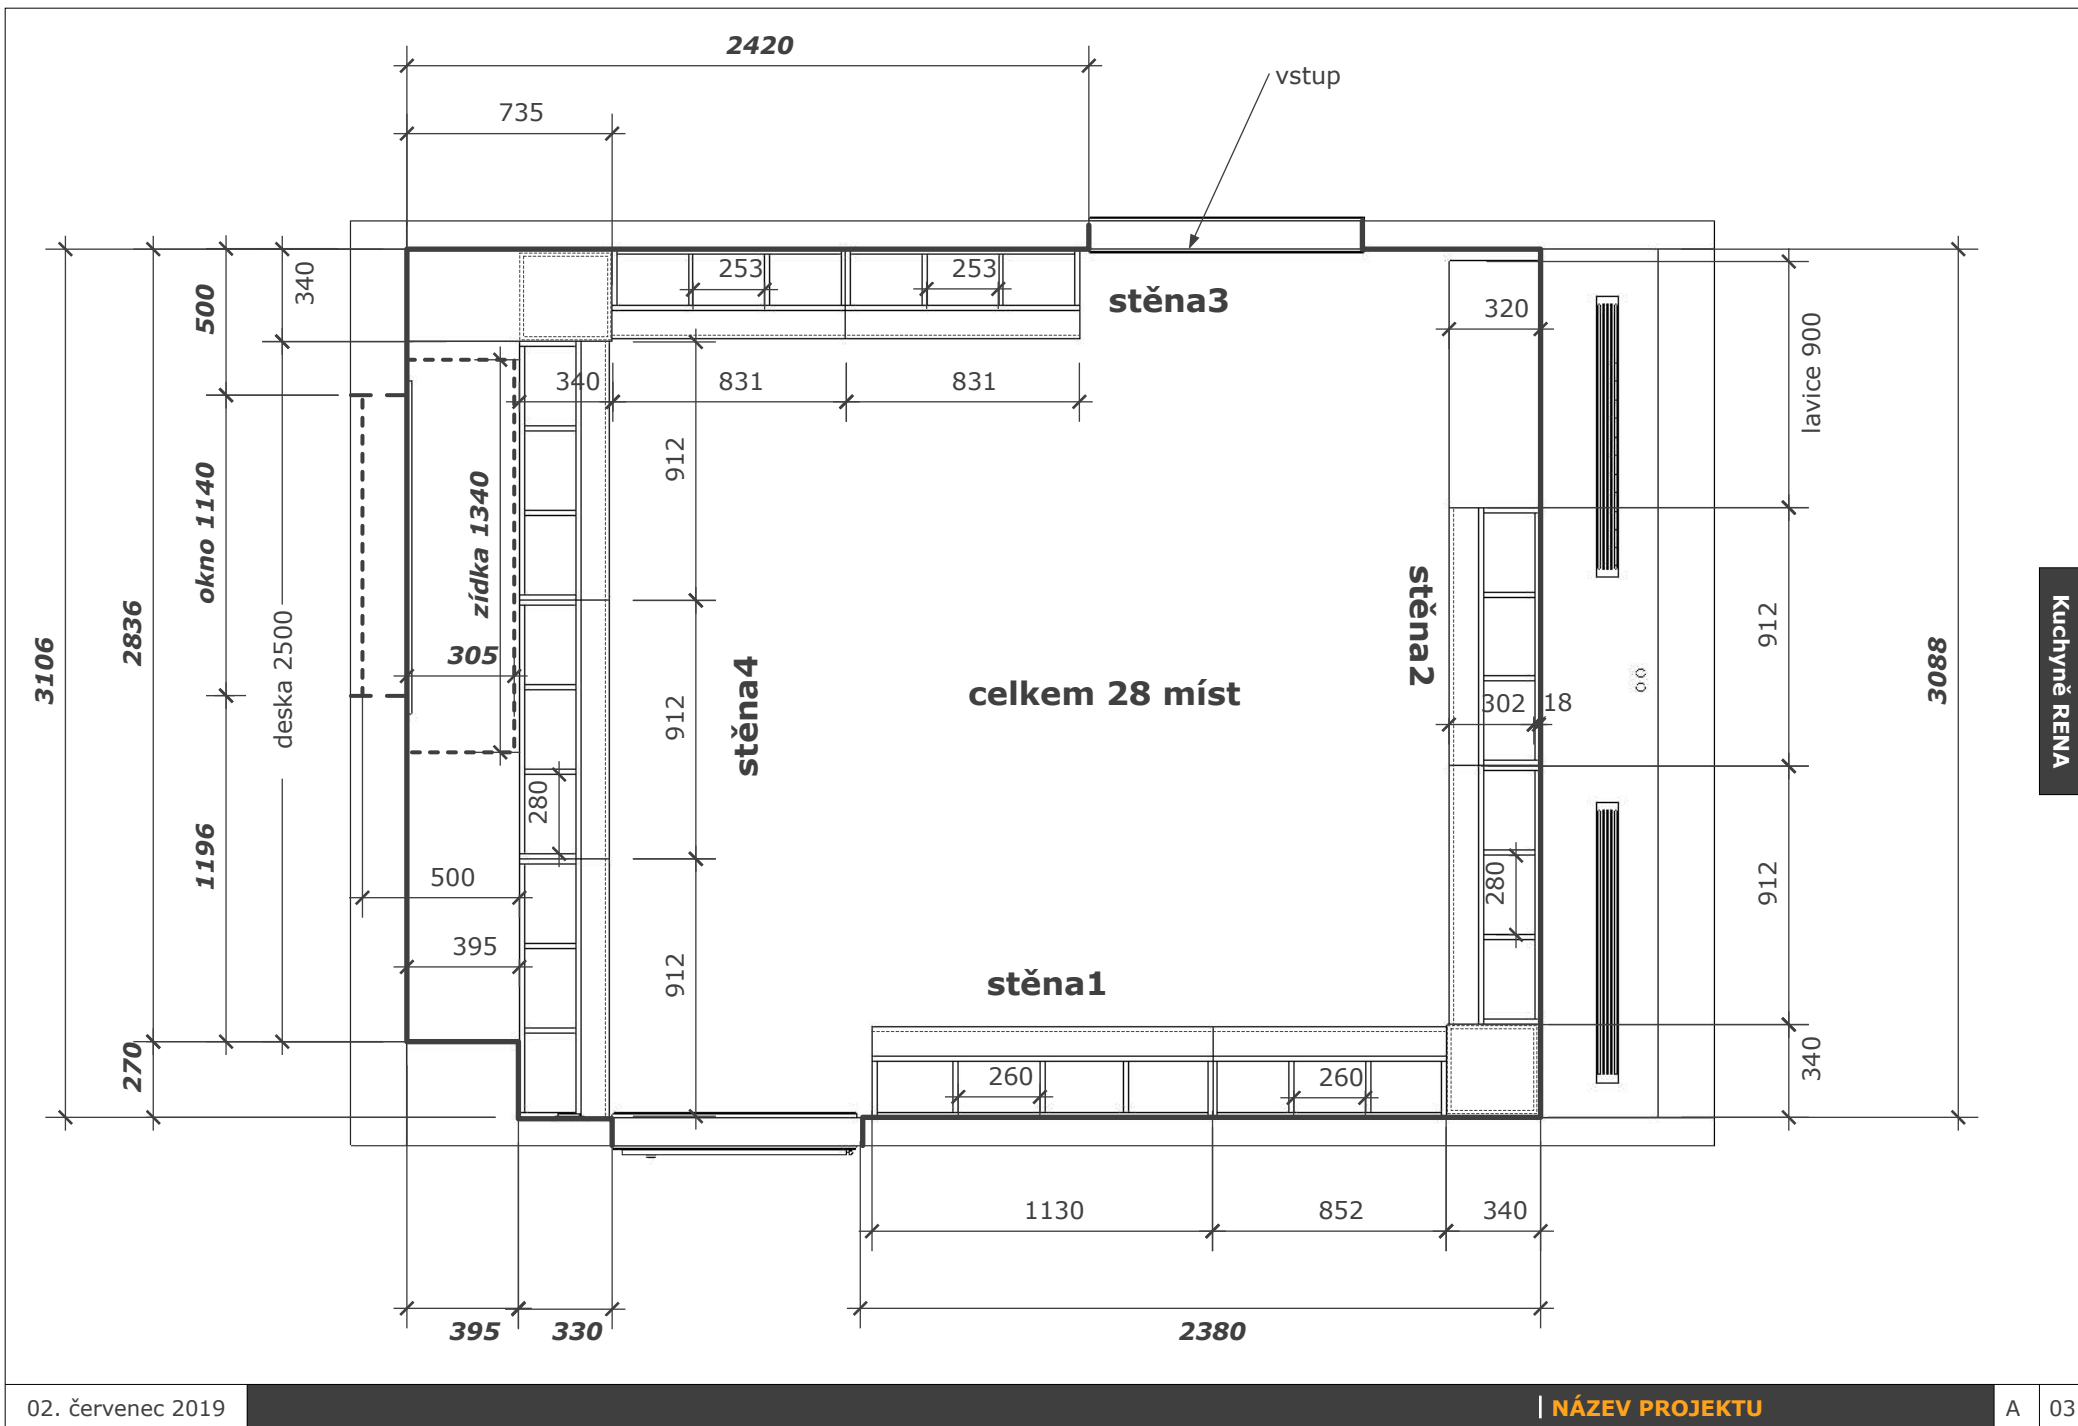

Kuchyně RENA


# stěna 1

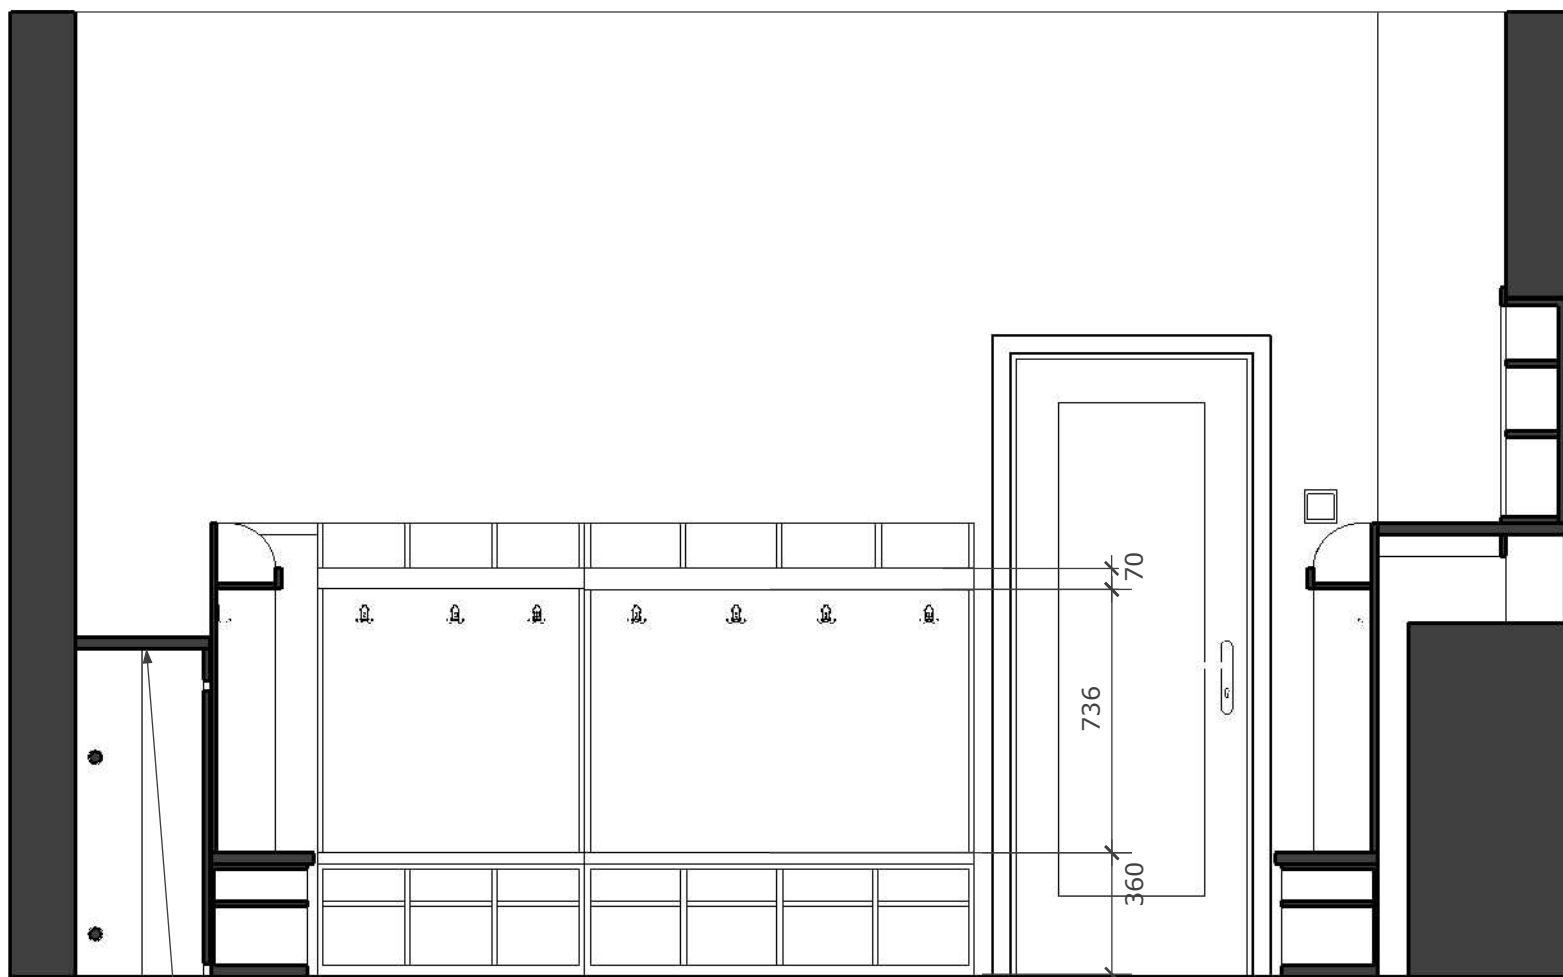

stávající parapet


Kuchyň RENA

# stěna2

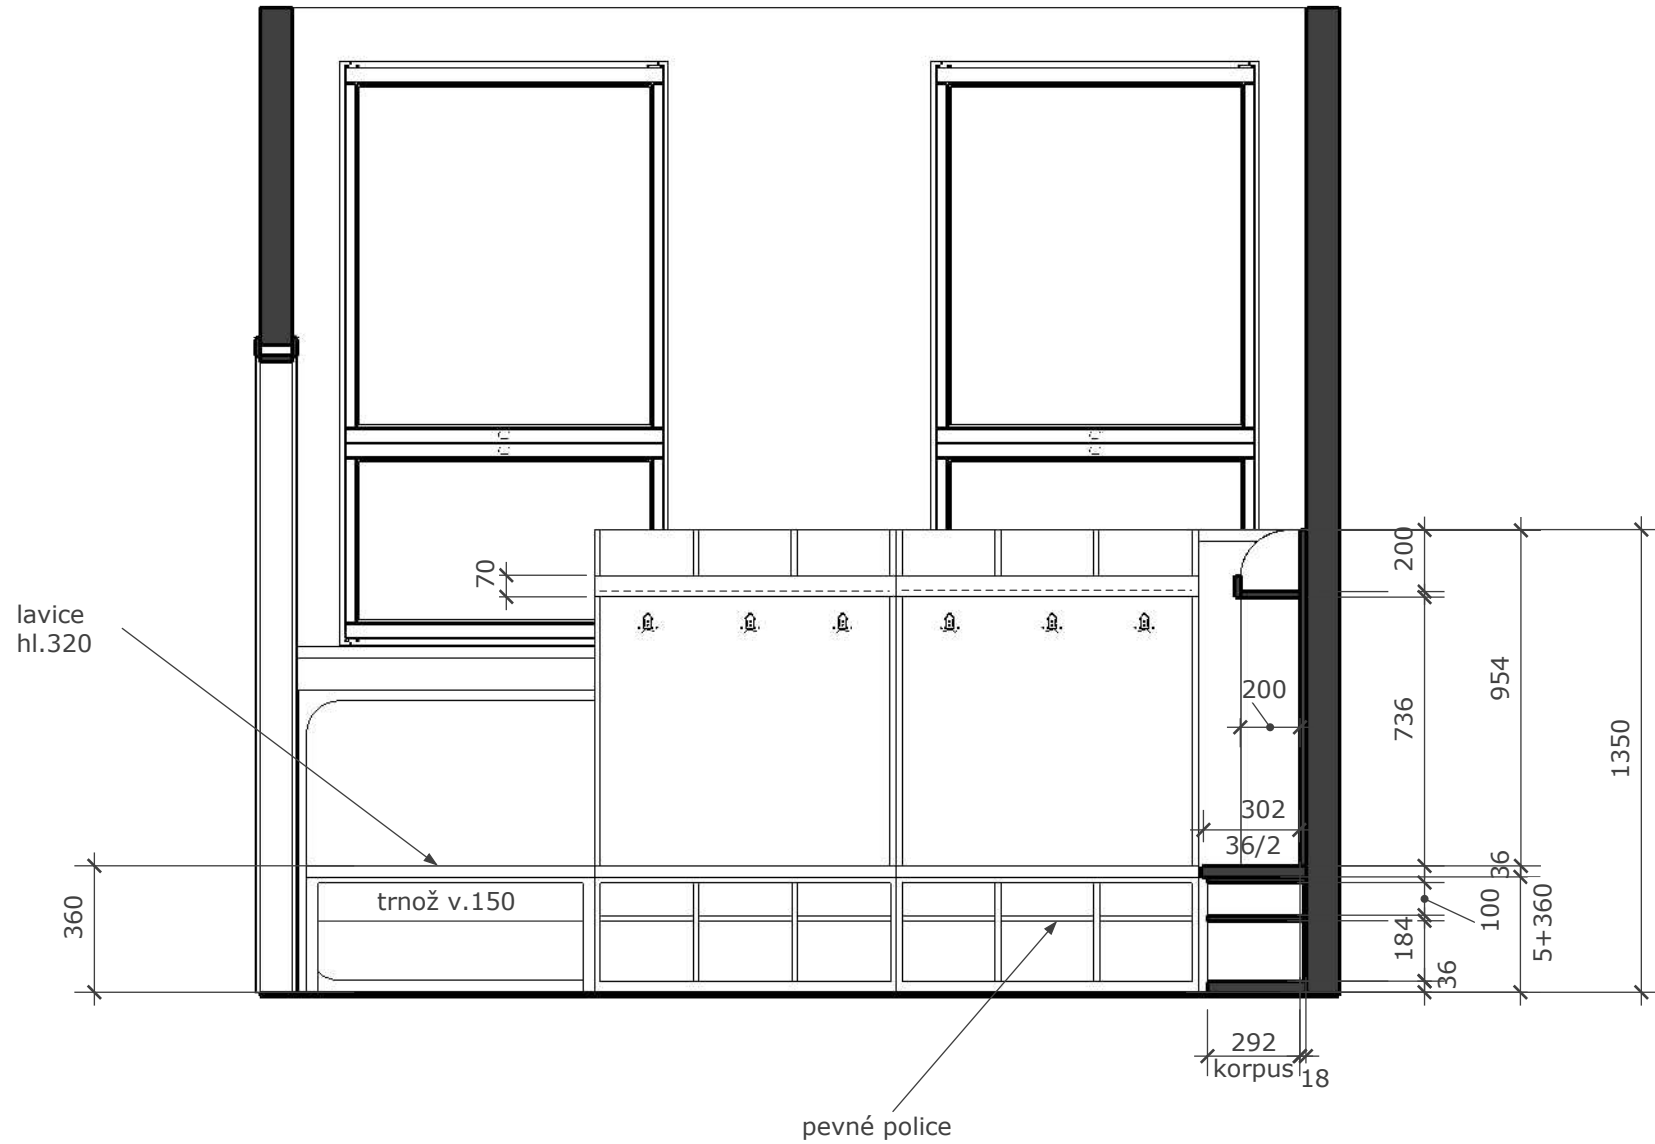


# stěna3

plná záda  
1100/700  
naložená  
bílá

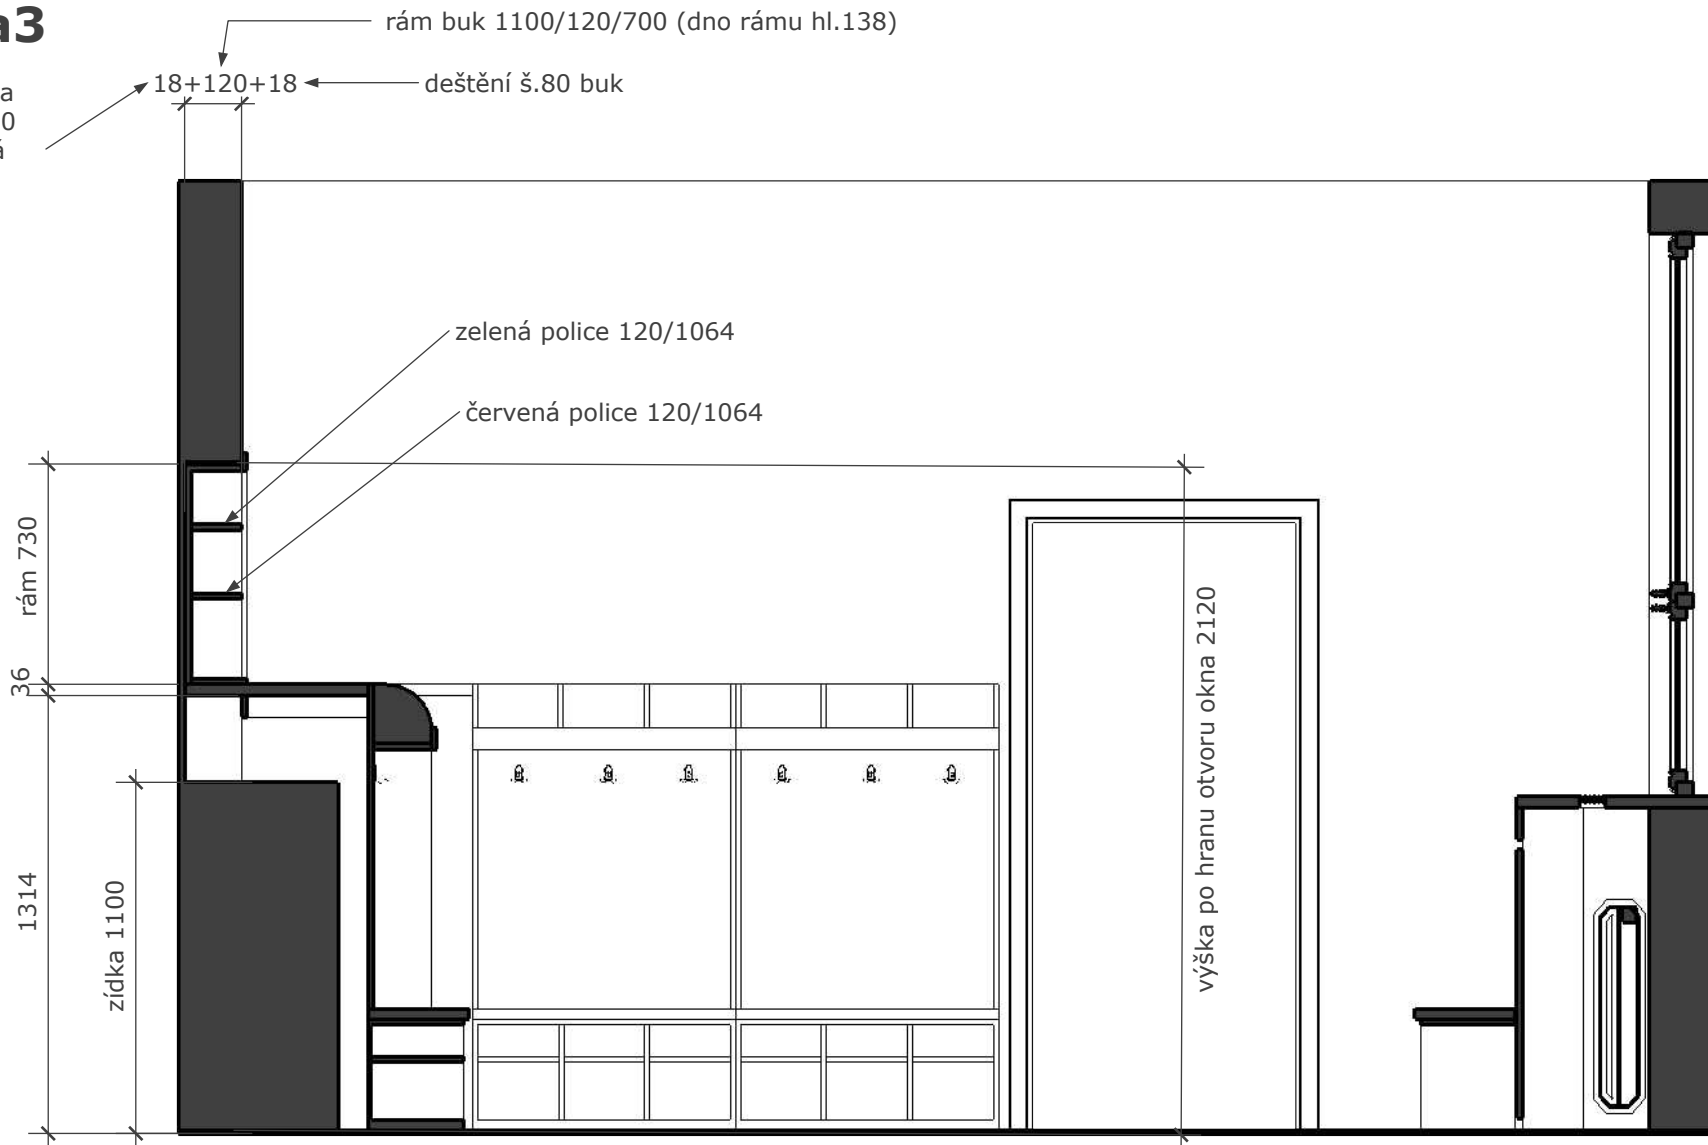

Kuchyně RENA

# stěna4

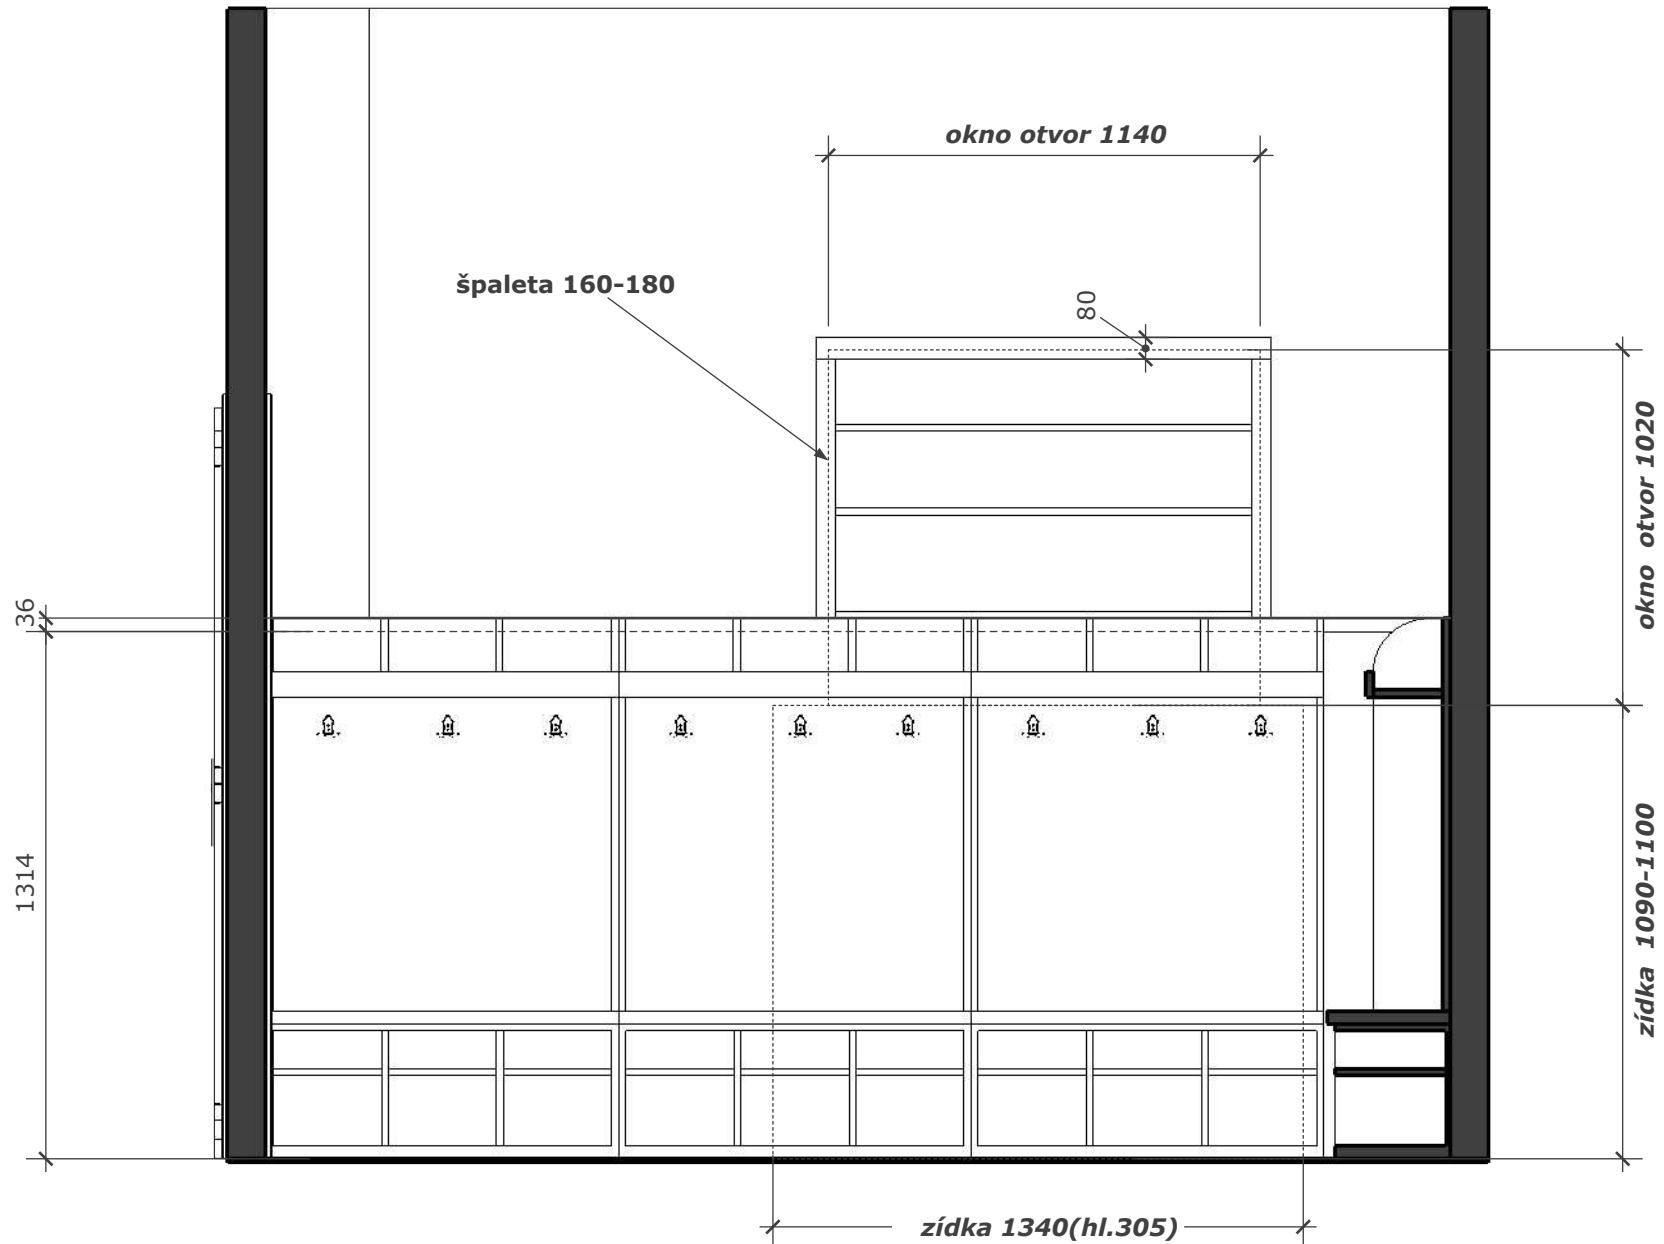

Kuchyně RENA



## pohled bez nábytku

