



k.ú KROMĚŘÍŽ [674834]

LEGENDA:


- PROJEKTOVANÝ STL PLYNOVOD
- PROJEKTOVANÉ STL PLYNOVODNÍ PŘÍPOJKY
- · - PROJEKTOVANÝ STL PLYNOVOD – VTAŽENÍ DO STÁV. POTRUBÍ
- - - OCHRANNÉ PÁSMO STL PLYNOVODU – 1,0 m NA OBĚ STRANY OD POTRUBÍ
- - - STÁVAJÍCÍ NTL PLYNOVOD
- - - STÁVAJÍCÍ STL PLYNOVOD
- X X X RUŠENÝ ÚSEK NTL PLYNOVODU – PONECHÁN V ZEMI
- ROZSAH VĚČNÉHO BŘEMENE

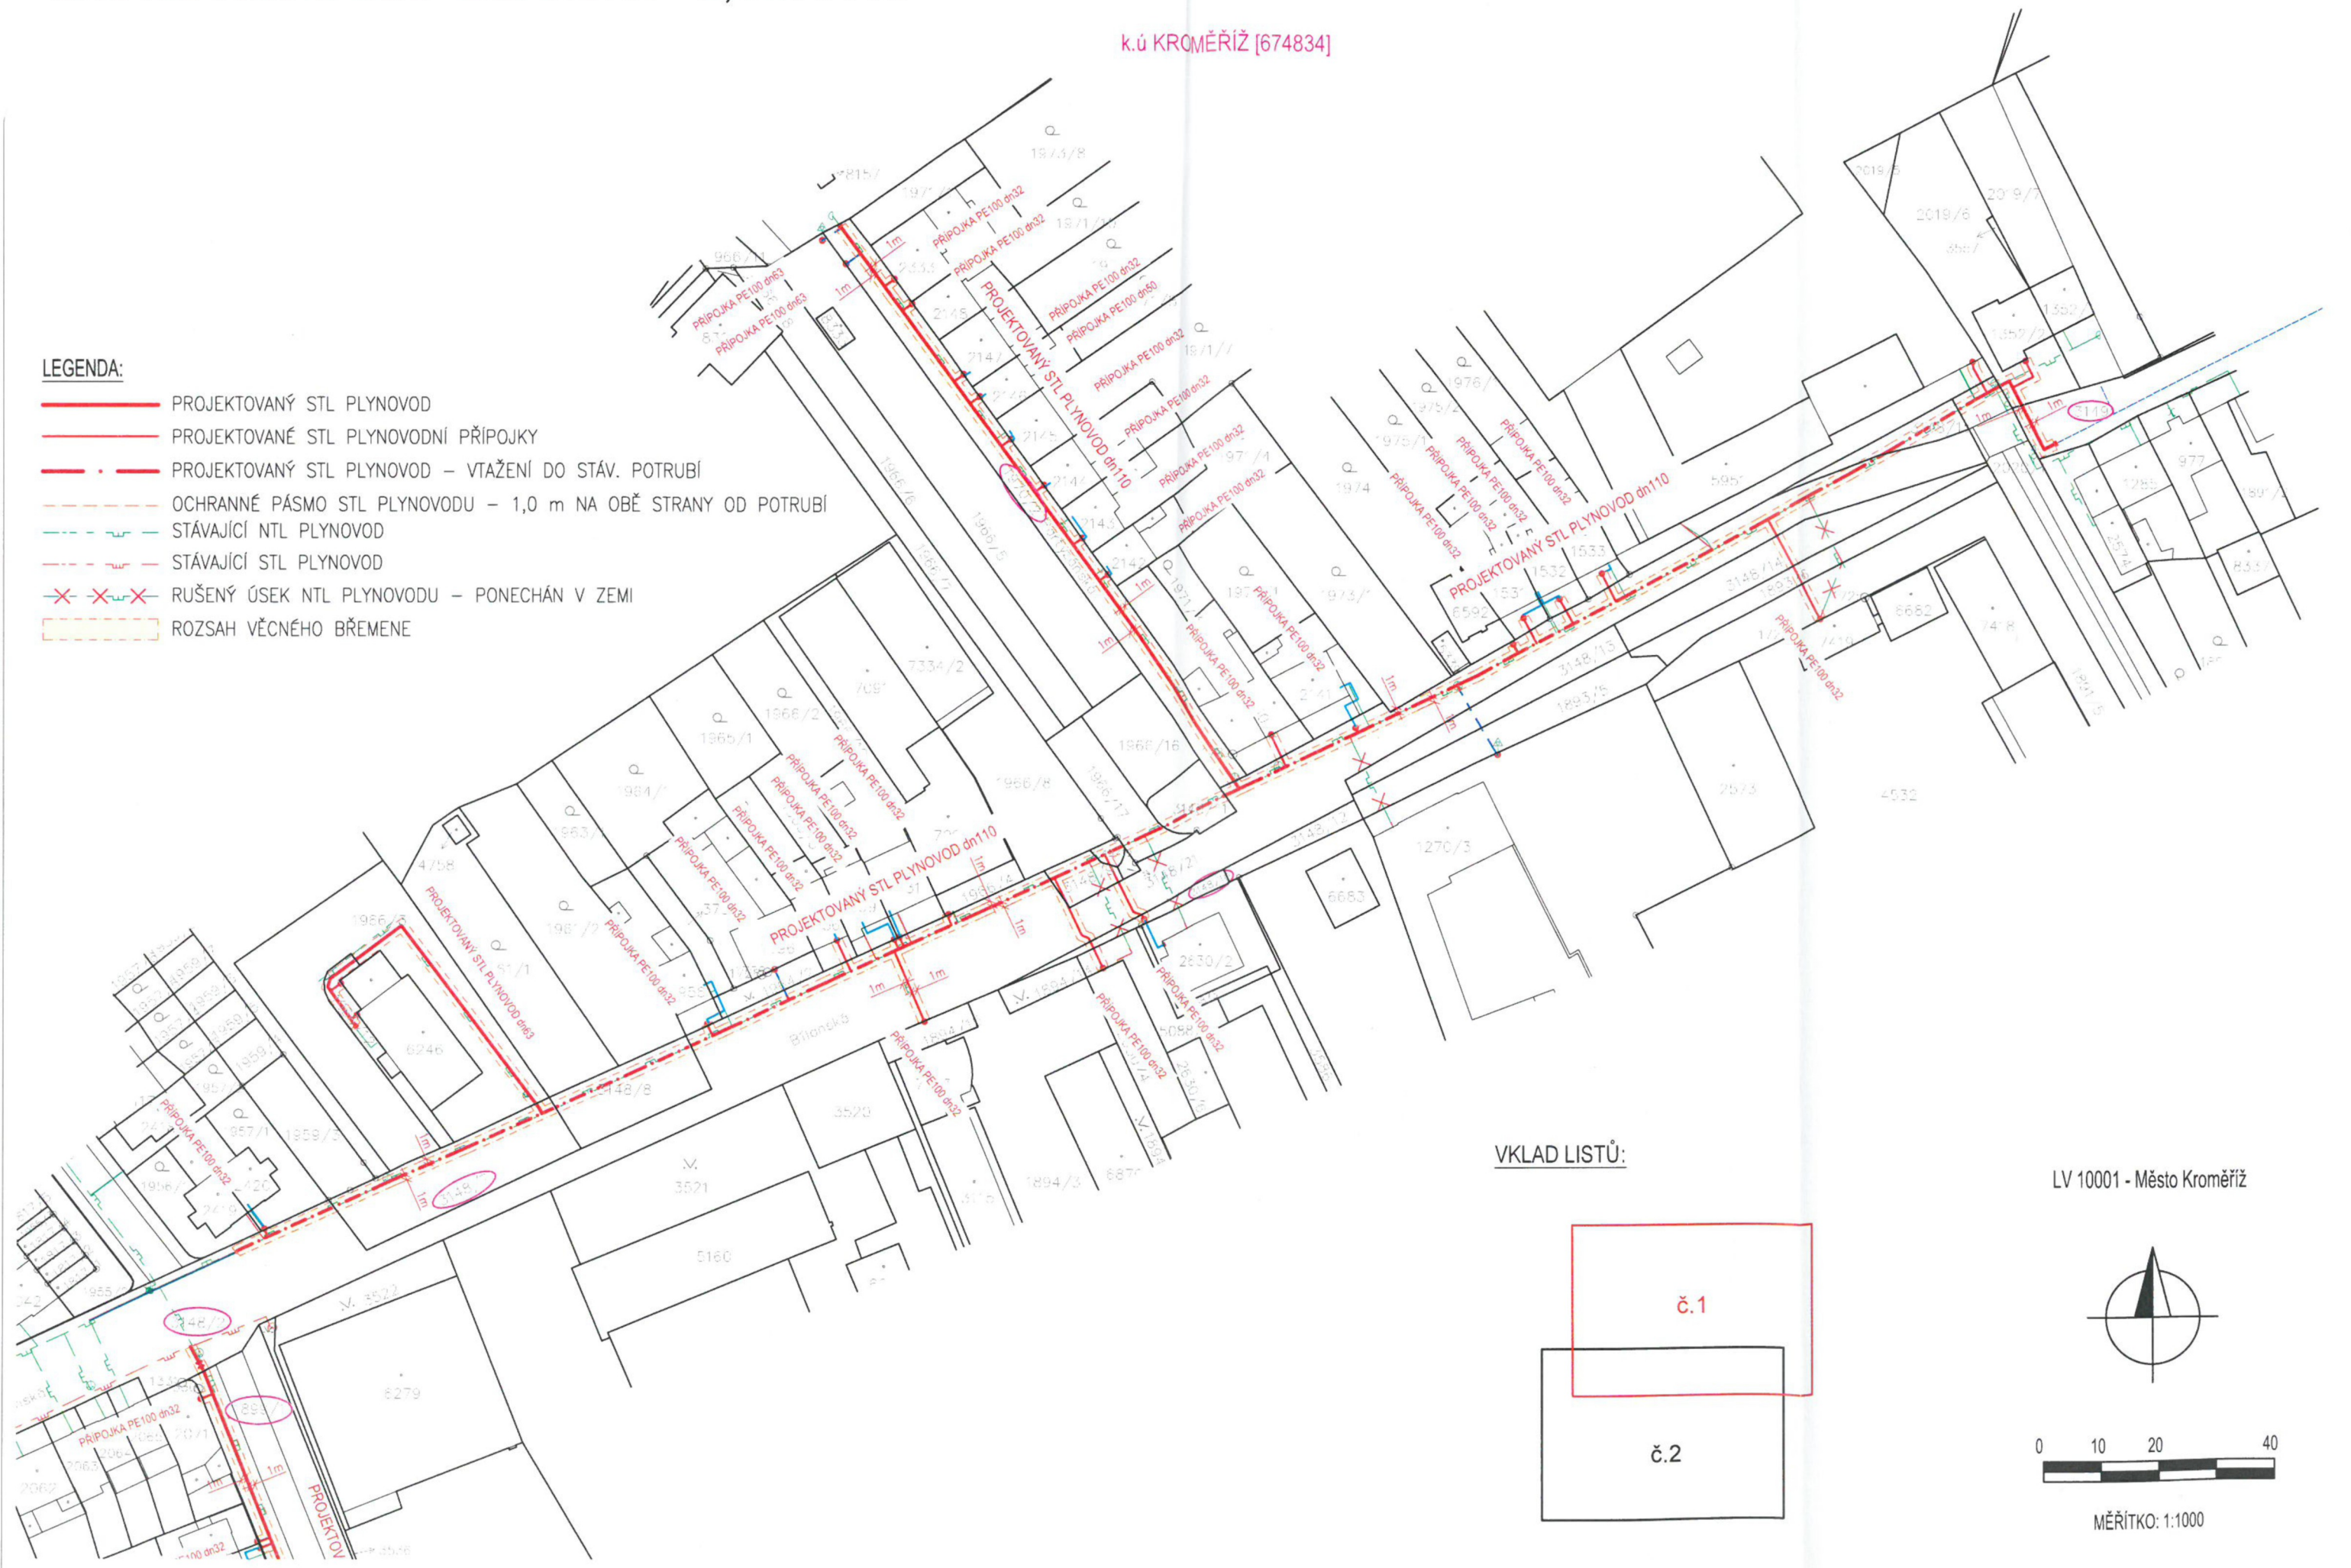

VKLAD LISTŮ:

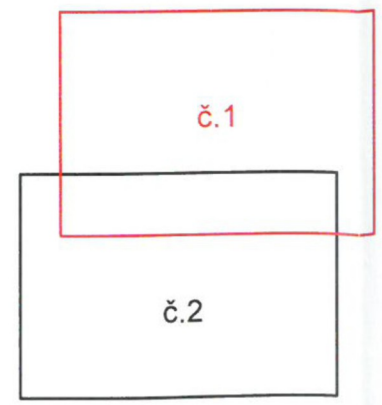

LV 10001 - Město Kroměříž

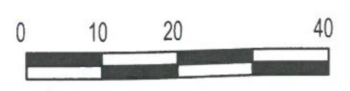


MĚŘÍTKO: 1:1000



LV 10001 - Město Kroměříž

LEGENDA:

- PROJEKTOVANÝ STL PLYNOVOD
- PROJEKTOVANÉ STL PLYNOVODNÍ PŘÍPOJKY
- · - PROJEKTOVANÝ STL PLYNOVOD – VTAŽENÍ DO STÁV. POTRUBÍ
- - - OCHRANNÉ PÁSMO STL PLYNOVODU – 1,0 m NA OBĚ STRANY OD POTRUBÍ
- - - STÁVAJÍCÍ NTL PLYNOVOD
- - - STÁVAJÍCÍ STL PLYNOVOD
- X X X RUŠENÝ ÚSEK NTL PLYNOVODU – PONECHÁN V ZEMI
- ROZSAH VĚCNÉHO BŘEMENE

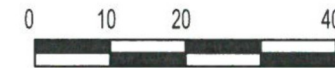

MĚŘÍTKO: 1:1000



VKLAD LISTŮ:

