

## Krycí list ZBV

|   |                                                            |                        |
|---|------------------------------------------------------------|------------------------|
| Název a evidenční číslo Stavby:<br><b>III/11614, III/11530 Tetín, optimalizace</b><br>Název stavebního objektu/provozního souboru (SO/PS):<br><b>Silnice III/11614 a III/11530</b> | Číslo SO/PS /<br>/ číslo Změny SO/PS:<br><b>SO 101 / 1</b> | Číslo ZBV:<br><b>1</b> |
|---|------------------------------------------------------------|------------------------|

Objednatel: Krajská správa a údržba silnic Středočeského kraje, příspěvková organizace  
Zborovská 81/11, 150 00 Praha 5, Smíchov  
IČ: 00066001

Obec Tetín  
Na Knížecí 2, 266 01 Tetín  
IČ: 00233889

Zhotovitel: STRABAG, a.s.  
Kačírkova 982/4, 158 00 Praha 5 – Jinonice  
IČ: 60838744

## Rekapitulace ZBV č. 1 dle Skupin 1, 2, 3, 4, 5

| část ZBV č. | Cena navrhovaných Změn<br>záporných | Cena navrhovaných Změn<br>kladných | Cena navrhovaných Změn záporných<br>a Změn kladných celkem |
|-------------|-------------------------------------|------------------------------------|------------------------------------------------------------|
| 1.1         | -327 113,29                         | 0,00                               | -327 113,29                                                |

| část ZBV č. | Cena navrhovaných Změn<br>záporných | Cena navrhovaných Změn<br>kladných | Cena navrhovaných Změn záporných<br>a Změn kladných celkem |
|-------------|-------------------------------------|------------------------------------|------------------------------------------------------------|
| 1.2         | 0,00                                | 0,00                               | 0,00                                                       |

| část ZBV č. | Cena navrhovaných Změn<br>záporných | Cena navrhovaných Změn<br>kladných | Cena navrhovaných Změn záporných<br>a Změn kladných celkem |
|-------------|-------------------------------------|------------------------------------|------------------------------------------------------------|
| 1.3         | -6 049,60                           | 908 235,37                         | 902 185,77                                                 |

| část ZBV č. | Cena navrhovaných Změn<br>záporných | Cena navrhovaných Změn<br>kladných | Cena navrhovaných Změn záporných<br>a Změn kladných celkem |
|-------------|-------------------------------------|------------------------------------|------------------------------------------------------------|
| 1.4         | 0,00                                | 0,00                               | 0,00                                                       |

| část ZBV č. | Cena navrhovaných Změn<br>záporných | Cena navrhovaných Změn<br>kladných | Cena navrhovaných Změn záporných<br>a Změn kladných celkem |
|-------------|-------------------------------------|------------------------------------|------------------------------------------------------------|
| 1.5         | 0,00                                | 0,00                               | 0,00                                                       |

| Suma ZBV<br>č. | Cena navrhovaných Změn<br>záporných | Cena navrhovaných Změn<br>kladných | Cena navrhovaných Změn záporných<br>a Změn kladných celkem |
|----------------|-------------------------------------|------------------------------------|------------------------------------------------------------|
| <b>1</b>       | <b>-333 162,89</b>                  | <b>908 235,37</b>                  | <b>575 072,48</b>                                          |

Části ZBV se číslovají číslem ZBV, za kterým je tečka a index udávající číslo Skupiny.  
Stejný systém číslování se používá pro jednotlivé Evidenční nebo Změnové listy  
a pro Rozpis ocenění změn položek.

ZBV - krycí list

Číslo paré:

| <b>Změnový list</b>   |                                 |                                                         
|---|---------------------------------|---------------------------------------------------------|---|-------------|------------------------------------------------------------------------------------|---------------------------------|---------------------------------------------------------|----------------------------------------------------------|---------------------------------------------|-----------------------------|----------------------|--------------------------------|--------|-------------------|------------------------------------|-----------------------|-------------|----------------------------|--------|--------------|---------------|--------|-------------|---|-----------------------|---------|-------------|-------|------------|---|------------|---|------------|---|-----|
| <b>Název a evidenční číslo Stavby:</b><br><b>III/11614, III/11530 Tetín, optimalizace</b><br><b>Název stavebního objektu/provozního souboru (SO/PS):</b><br><b>Silnice III/11614 a III/11530</b>   |                                 |                                                         | <b>Číslo SO/PS /</b><br><b>/ číslo Změny SO/PS:</b><br><div style="text-align: center; font-weight: bold;">SO 101 / 1</div> |             | <b>Číslo ZBV:</b><br><div style="text-align: center; font-weight: bold;">1.1</div> |                                 |                                                         
| Strany smlouvy o dílo č. 3584/00066001/2018 na realizaci uvedené Stavby uzavřené dne 14.1.2019 (dále jen Smlouva):<br>Objednatel: Krajská správa a údržba silnic Středočeského kraje, příspěvková organizace se sídlem Zborovská 81/11, 150 00 Praha 5, Smíchov<br>a Obec Tetín, Na Knížecí 2, 266 01 Tetín<br>Zhotovitel: STRABAG, a.s., Kačírkova 982/4, 158 00 Praha 5 – Jinonice   |                                 |                                                         
| <b>Přílohy Změnového listu:</b><br><br><table style="width: 100%; border-collapse: collapse;"> <tr> <td style="width: 40%;">1. Krycí list</td> <td style="width: 10%; text-align: center;">1</td> <td style="width: 50%;">počet listů</td> </tr> <tr> <td>2. Změnový list</td> <td style="text-align: center;">2</td> <td>počet listů</td> </tr> <tr> <td>3. Zápis o projednání ocenění soupisu prací</td> <td style="text-align: center;">1</td> <td>počet listů</td> </tr> <tr> <td>4. Rozpis ocenění Změn položek</td> <td style="text-align: center;">2</td> <td>počet listů</td> </tr> <tr> <td>5. Přehled zařazení změn do skupin</td> <td style="text-align: center;">1</td> <td>počet listů</td> </tr> <tr> <td>6. Přehled dalších dokladů</td> <td style="text-align: center;">1</td> <td>počet listů</td> </tr> <tr> <td>Další doklady</td> <td style="text-align: center;">15</td> <td>počet listů</td> </tr> </table>                                                                         |                                 |                                                         | 1. Krycí list   | 1           | počet listů                                                                        | 2. Změnový list                 | 2                                                       | počet listů                                              | 3. Zápis o projednání ocenění soupisu prací | 1                           | počet listů          | 4. Rozpis ocenění Změn položek | 2      | počet listů       | 5. Přehled zařazení změn do skupin | 1                     | počet listů | 6. Přehled dalších dokladů | 1      | počet listů  | Další doklady | 15     | počet listů | <table style="width: 100%; border-collapse: collapse;"> <tr> <th style="width: 30%;">Paré č.</th> <th style="width: 70%;">Příjemce</th> </tr> <tr> <td style="text-align: center;">1</td> <td>Objednatel</td> </tr> <tr> <td style="text-align: center;">2</td> <td>Zhotovitel</td> </tr> <tr> <td style="text-align: center;">3</td> <td>Projektant</td> </tr> <tr> <td style="text-align: center;">4</td> <td>TDI</td> </tr> </table> |                       | Paré č. | Příjemce    | 1     | Objednatel | 2 | Zhotovitel | 3 | Projektant | 4 | TDI |
| 1. Krycí list   | 1                               | počet listů                                             |   |             
| 2. Změnový list   | 2                               | počet listů                                             |   |             
| 3. Zápis o projednání ocenění soupisu prací   | 1                               | počet listů                                             |   |             
| 4. Rozpis ocenění Změn položek   | 2                               | počet listů                                             |   |             
| 5. Přehled zařazení změn do skupin   | 1                               | počet listů                                             |   |             
| 6. Přehled dalších dokladů   | 1                               | počet listů                                             |   |             
| Další doklady   | 15                              | počet listů                                             |   |             
| Paré č.   | Příjemce                        |                                                         |   
| 1   | Objednatel                      |                                                         |   
| 2   | Zhotovitel                      |                                                         |   
| 3   | Projektant                      |                                                         |   
| 4   | TDI                             |                                                         |   
| Iniciátor změny: Zhotovitel<br><br>Popis a zdůvodnění Změny:   |                                 |                                                         
| <b>Změny na základě skutečného zaměření prací.</b><br><br>Jedná se o zmenšení rozsahu frézování ploch do 6 cm a úpravy asfaltových vrstev. Provedené práce byly po dokončení geodeticky zaměřeny (viz doklad č.13 přílohové části ZBV). Rozdíly oproti výměrám uvedeným v zadávací PDPS jsou předloženy v tomto změnovém listu.<br><br>Tato část změn vznikla na základě geodetického zaměření skutečně provedených prací.<br>Jedná o Změnu nepodstatnou, vyhrazenou, která je tak podle § 5, odst. 1, písm.a), resp. podle § 7 Směrnice R-SM-36 Krajské správy a údržby silnic Středočeského kraje (účinnost od 29.5.2017) upřesňující provádění změn závazků dle zákona č. 134/2016 Sb., o zadávání veřejných zakázek zařazena <b>do Skupiny 1</b> . Zároveň se jedná o práce, které nemění celkovou povahu veřejné zakázky.<br>Z hlediska Zákona o zadávání veřejných zakázek č. 134/2016 Sb. Změna nepředstavuje vznik podstatné změny závazku a dle § 100, odst. 1 ZZVZ se jedná o vyhrazenou změnu. |                                 |                                                         
| Údaje v Kč bez DPH: <table border="1" style="width: 100%; border-collapse: collapse; margin-top: 5px;"> <thead> <tr> <th style="width: 25%;">Cena navrhovaných Změn záporných</th> <th style="width: 25%;">Cena navrhovaných Změn kladných</th> <th style="width: 25%;">Cena navrhovaných Změn záporných a Změn kladných celkem</th> <th style="width: 25%;">Součet absolutních hodnot Změn kladných a Změn záporných</th> </tr> </thead> <tbody> <tr> <td style="text-align: center; font-weight: bold;">-327 113,29</td> <td style="text-align: center; font-weight: bold;">0,00</td> <td style="text-align: center; font-weight: bold;">-327 113,29</td> <td style="text-align: center; font-weight: bold;">327 113,29</td> </tr> </tbody> </table>   |                                 |                                                         |   |             | Cena navrhovaných Změn záporných                                                   | Cena navrhovaných Změn kladných | Cena navrhovaných Změn záporných a Změn kladných celkem | Součet absolutních hodnot Změn kladných a Změn záporných | -327 113,29                                 | 0,00                        | -327 113,29          | 327 113,29                     |        |                   
| Cena navrhovaných Změn záporných   | Cena navrhovaných Změn kladných | Cena navrhovaných Změn záporných a Změn kladných celkem | Součet absolutních hodnot Změn kladných a Změn záporných                                                                    |             |                                                                                    
| -327 113,29   | 0,00                            | -327 113,29                                             | 327 113,29   |             |                                                                                    
| <b>Podpis vyjadřuje souhlas se Změnou:</b>   |                                 |                                                         
| <table style="width: 100%; border-collapse: collapse;"> <tr> <td style="width: 30%;">Zhotovitel (stavbyvedoucí)</td> <td style="width: 20%;">jméno</td> <td style="width: 20%;">Ing. Marián Halabuk</td> <td style="width: 20%;">datum</td> <td style="width: 10%;">podpis</td> </tr> <tr> <td>Projektant (autorský dozor)</td> <td>jméno</td> <td></td> <td>datum</td> <td>podpis</td> </tr> <tr> <td>Technický dozor investora</td> <td>jméno</td> <td>Roman Starý</td> <td>datum</td> <td>podpis</td> </tr> <tr> <td>Supervize</td> <td>jméno</td> <td></td> <td>datum</td> <td>podpis</td> </tr> <tr> <td>Zástupce Objednatele:</td> <td>jméno</td> <td>Karel Motal</td> <td>datum</td> <td>podpis</td> </tr> </table>   |                                 |                                                         |   |             | Zhotovitel (stavbyvedoucí)                                                         | jméno                           | Ing. Marián Halabuk                                     | datum                                                    | podpis                                      | Projektant (autorský dozor) | jméno                |                                | datum  | podpis            | Technický dozor investora          | jméno                 | Roman Starý | datum                      | podpis | Supervize    | jméno         |        | datum       | podpis   | Zástupce Objednatele: | jméno   | Karel Motal | datum | podpis     |   |            |   |            |   |     |
| Zhotovitel (stavbyvedoucí)   | jméno                           | Ing. Marián Halabuk                                     | datum   | podpis      |                                                                                    |                                 
| Projektant (autorský dozor)   | jméno                           |                                                         | datum   | podpis      |                                                                                    |                                 
| Technický dozor investora   | jméno                           | Roman Starý                                             | datum   | podpis      |                                                                                    |                                 
| Supervize   | jméno                           |                                                         | datum   | podpis      |                                                                                    |                                 
| Zástupce Objednatele:   | jméno                           | Karel Motal                                             | datum   | podpis      |                                                                                    |                                 
| Objednatel a Zhotovitel se dohodli, že u tohoto SO/PS, který je součástí uvedené Stavby, budou provedeny Změny, jež jsou podrobně popsány, zdůvodněny, dokladovány a oceněny v dokumentaci této Změny. <span style="color: green;">Smluvní strany shodně prohlašují, že Změny dle tohoto Změnového listu nejsou zlepšením dle čl. 13.2 Smluvních podmínek.</span> Tento Změnový list představuje dodatek Smlouvy. Smlouva se mění v rozsahu upraveném v tomto Změnovém listu. V ostatním zůstávají práva a povinnosti Objednatele a Zhotovitele sjednané ve Smlouvě nedotčeny. Na důkaz toho připojují příslušné osoby oprávněné jednat jménem nebo v zastoupení Objednatele a Zhotovitele své podpisy.   |                                 |                                                         
| <table style="width: 100%; border-collapse: collapse;"> <tr> <td rowspan="2" style="width: 30%; text-align: center; vertical-align: middle;"><b>Objednatel</b> (Oprávněná osoba Objednatele)</td> <td style="width: 20%;">jméno</td> <td style="width: 20%;">Mgr. Zdeněk Dvořák, MPA</td> <td style="width: 20%;">datum</td> <td style="width: 10%;">podpis</td> </tr> <tr> <td>jméno</td> <td>Ing. Martin Hrdlička</td> <td>datum</td> <td>podpis</td> </tr> <tr> <td rowspan="2" style="text-align: center; vertical-align: middle;"><b>Zhotovitel</b></td> <td>jméno</td> <td>Ing. Richard Romolini</td> <td>datum</td> <td>podpis</td> </tr> <tr> <td>jméno</td> <td>David Müller</td> <td>datum</td> <td>podpis</td> </tr> </table>   |                                 |                                                         |   |             | <b>Objednatel</b> (Oprávněná osoba Objednatele)                                    | jméno                           | Mgr. Zdeněk Dvořák, MPA                                 | datum                                                    | podpis                                      | jméno                       | Ing. Martin Hrdlička | datum                          | podpis | <b>Zhotovitel</b> | jméno                              | Ing. Richard Romolini | datum       | podpis                     | jméno  | David Müller | datum         | podpis |             |   |                       |         |             |       |            |   |            |   |            |   |     |
| <b>Objednatel</b> (Oprávněná osoba Objednatele)   | jméno                           | Mgr. Zdeněk Dvořák, MPA                                 | datum   | podpis      |                                                                                    |                                 
|   | jméno                           | Ing. Martin Hrdlička                                    | datum   | podpis      |                                                                                    |                                 
| <b>Zhotovitel</b>   | jméno                           | Ing. Richard Romolini                                   | datum   | podpis      |                                                                                    |                                 
|   | jméno                           | David Müller                                            | datum   | podpis      |                                                                                    |                                 
|   |                                 |                                                         |   | Číslo paré: |                                                                                    |                                 

| <b>Změnový list</b>   | |
|---|
| Název a evidenční číslo Stavby:<br><b>III/11614, III/11530 Tetín, optimalizace</b><br>Název stavebního objektu/provozního souboru (SO/PS):<br><b>Silnice III/11614 a III/11530</b>   |                                 | Číslo SO/PS /<br>/ číslo Změny SO/PS:<br><div style="text-align: center; font-weight: bold;">SO 101 / 1</div> | Číslo ZBV:<br><div style="text-align: center; font-weight: bold;">1.3</div> | |
| Strany smlouvy o dílo č. 3584/00066001/2018 na realizaci uvedené Stavby uzavřené dne 14.1.2019 (dále jen Smlouva):<br>Objednatel: Krajská správa a údržba silnic Středočeského kraje, příspěvková organizace se sídlem Zborovská 81/11, 150 00 Praha 5, Smíchov<br>a Obec Tetín, Na Knížecí 2, 266 01 Tetín<br>Zhotovitel: STRABAG, a.s., Kačírkova 982/4, 158 00 Praha 5 – Jinonice   | |
| <b>Přílohy Změnového listu:</b> <table style="width: 100%; border-collapse: collapse;"> <tr> <td style="width: 40%;"></td> <td style="width: 10%; text-align: center;">1</td> <td style="width: 10%; text-align: center;">počet listů</td> <td style="width: 10%; text-align: center;">1</td> <td style="width: 10%; text-align: center;">Objednatel</td> </tr> <tr> <td>1. Krycí list</td> <td style="text-align: center;">1</td> <td style="text-align: center;">počet listů</td> <td style="text-align: center;">2</td> <td style="text-align: center;">Zhotovitel</td> </tr> <tr> <td>2. Změnový list</td> <td style="text-align: center;">2</td> <td style="text-align: center;">počet listů</td> <td style="text-align: center;">3</td> <td style="text-align: center;">Projektant</td> </tr> <tr> <td>3. Zápis o projednání ocenění soupisu prací</td> <td style="text-align: center;">1</td> <td style="text-align: center;">počet listů</td> <td style="text-align: center;">4</td> <td style="text-align: center;">TDI</td> </tr> <tr> <td>4. Rozpis ocenění Změn položek</td> <td style="text-align: center;">2</td> <td style="text-align: center;">počet listů</td> <td></td> <td></td> </tr> <tr> <td>5. Přehled zařazení změn do skupin</td> <td style="text-align: center;">1</td> <td style="text-align: center;">počet listů</td> <td></td> <td></td> </tr> <tr> <td>6. Přehled dalších dokladů</td> <td style="text-align: center;">1</td> <td style="text-align: center;">počet listů</td> <td></td> <td></td> </tr> <tr> <td>Další doklady</td> <td style="text-align: center;">15</td> <td style="text-align: center;">počet listů</td> <td></td> <td></td> </tr> </table>                                                                                       |                                 |   | 1                                                                           | počet listů                      | 1                               | Objednatel                                              | 1. Krycí list                                            | 1         | počet listů | 2          | Zhotovitel | 2. Změnový list | 2 | počet listů | 3 | Projektant | 3. Zápis o projednání ocenění soupisu prací | 1 | počet listů | 4 | TDI | 4. Rozpis ocenění Změn položek | 2 | počet listů |  |  | 5. Přehled zařazení změn do skupin | 1 | počet listů |  |  | 6. Přehled dalších dokladů | 1 | počet listů |  |  | Další doklady | 15 | počet listů |  |  | <table style="width: 100%; border-collapse: collapse;"> <tr> <th style="width: 30%; text-align: center;">Paré č.</th> <th style="width: 70%; text-align: center;">Příjemce</th> </tr> <tr> <td style="text-align: center;">1</td> <td style="text-align: center;">Objednatel</td> </tr> <tr> <td style="text-align: center;">2</td> <td style="text-align: center;">Zhotovitel</td> </tr> <tr> <td style="text-align: center;">3</td> <td style="text-align: center;">Projektant</td> </tr> <tr> <td style="text-align: center;">4</td> <td style="text-align: center;">TDI</td> </tr> </table> |  | Paré č. | Příjemce | 1 | Objednatel | 2 | Zhotovitel | 3 | Projektant | 4 | TDI |
|   | 1                               | počet listů                                                                                                   | 1                                                                           | Objednatel                       | |
| 1. Krycí list   | 1                               | počet listů                                                                                                   | 2                                                                           | Zhotovitel                       | |
| 2. Změnový list   | 2                               | počet listů                                                                                                   | 3                                                                           | Projektant                       | |
| 3. Zápis o projednání ocenění soupisu prací   | 1                               | počet listů                                                                                                   | 4                                                                           | TDI                              | |
| 4. Rozpis ocenění Změn položek   | 2                               | počet listů                                                                                                   | |
| 5. Přehled zařazení změn do skupin   | 1                               | počet listů                                                                                                   | |
| 6. Přehled dalších dokladů   | 1                               | počet listů                                                                                                   | |
| Další doklady   | 15                              | počet listů                                                                                                   | |
| Paré č.   | Příjemce                        | |
| 1   | Objednatel                      | |
| 2   | Zhotovitel                      | |
| 3   | Projektant                      | |
| 4   | TDI                             | |
| Iniciátor změny: Zhotovitel<br>Popis a zdůvodnění Změny:   | |
| <b>Změny na základě neznámých skutečností</b><br>V rámci soutěže na zhotovitele předložil objednatel pro práce spojené s opravou stávajících vozovek zadávací technické podmínky v podobě Technické specifikace prací (doklad č.10) a situaci (doklad č.11). Rozsah prací byl určen soupisem prací s předpokládanými výměrami, který je součástí smlouvy o dílo.<br>Zhotovitel před prováděním prací vyhotovil situační náčrt s vymezením konkrétních úseků komunikace k sanaci vozovky (doklad č.12). Při provádění prací zjistil zhotovitel odlišné fyzické podmínky oproti zadávacímu soupisu prací, které se promítly do navýšení výměr u některých položek. Tuto skutečnost zhotovitel dokládá v geodetickém zaměření skutečně provedených prací (viz doklad č.13) a vážnými listky (doklad č.14).<br>K významnějšímu navýšení některých výměr došlo z důvodu nerovnoměrné mocnosti podkladních vrstev původní komunikace. Měněné výměry, doložené vážnými listky, potvrdil odpovědný TDI (doklad č.17). Souhlas s předkládanou změnou vydal odpovědný zástupce objednatele v zápisu ve stavebním deníku (viz doklad č.8).<br><br>Tato Změna vznikla na základě nových zjištění při provádění stavby.<br>Jedná se o Změnu nepodstatnou, nepředvídanou, která je tak podle § 5, odst. 1, písm.c), resp. podle § 10 Směrnice R-SM-36 Krajské správy a údržby silnic Středočeského kraje (účinnost od 29.5.2017) upřesňující provádění změn závazků dle zákona č. 134/2016 Sb., o zadávání veřejných zakázek zařazena do Skupiny 3. Zároveň se jedná o práce, které nemění celkovou povahu veřejné zakázky.<br>Z hlediska Zákona o zadávání veřejných zakázek č. 134/2016 Sb. Změna nepředstavuje vznik podstatné změny závazku a dle § 222, odst. 6 se jedná o změnu nepředvídanou. | |
| Údaje v Kč bez DPH: <table border="1" style="width: 100%; border-collapse: collapse; margin-top: 5px;"> <thead> <tr> <th style="width: 25%;">Cena navrhovaných Změn záporných</th> <th style="width: 25%;">Cena navrhovaných Změn kladných</th> <th style="width: 25%;">Cena navrhovaných Změn záporných a Změn kladných celkem</th> <th style="width: 25%;">Součet absolutních hodnot Změn kladných a Změn záporných</th> </tr> </thead> <tbody> <tr> <td style="text-align: center; font-weight: bold;">-6 049,60</td> <td style="text-align: center; font-weight: bold;">908 235,37</td> <td style="text-align: center; font-weight: bold;">902 185,77</td> <td style="text-align: center; font-weight: bold;">914 284,97</td> </tr> </tbody> </table>   |                                 |   |                                                                             | Cena navrhovaných Změn záporných | Cena navrhovaných Změn kladných | Cena navrhovaných Změn záporných a Změn kladných celkem | Součet absolutních hodnot Změn kladných a Změn záporných | -6 049,60 | 908 235,37  | 902 185,77 | 914 284,97 | |
| Cena navrhovaných Změn záporných   | Cena navrhovaných Změn kladných | Cena navrhovaných Změn záporných a Změn kladných celkem                                                       | Součet absolutních hodnot Změn kladných a Změn záporných                    | |
| -6 049,60   | 908 235,37                      | 902 185,77   | 914 284,97                                                                  | |
| <b>Podpis vyjadřuje souhlas se Změnou:</b>   | |
| Zhotovitel (stavbyvedoucí)   | jméno                           | Ing. Marián Halabuk                                                                                           | datum                                                                       | |
|   |                                 |   | podpis                                                                      | |
| Projektant (autorský dozor)   | jméno                           |   | datum                                                                       | |
|   |                                 |   | podpis                                                                      | |
| Technický dozor investora   | jméno                           | Roman Starý                                                                                                   | datum                                                                       | |
|   |                                 |   | podpis                                                                      | |
| Supervize   | jméno                           |   | datum                                                                       | |
|   |                                 |   | podpis                                                                      | |
| Zástupce Objednatele:   | jméno                           | Karel Motal                                                                                                   | datum                                                                       | |
|   |                                 |   | podpis                                                                      | |
| Objednatel a Zhotovitel se dohodli, že u tohoto SO/PS, který je součástí uvedené Stavby, budou provedeny Změny, jež jsou podrobně popsány, zdůvodněny, dokladovány a oceněny v dokumentaci této Změny. <span style="color: green;">Smluvní strany shodně prohlašují, že Změny dle tohoto Změnového listu nejsou zlepšením dle čl. 13.2 Smluvních podmínek.</span> Tento Změnový list představuje dodatek Smlouvy. Smlouva se mění v rozsahu upraveném v tomto Změnovém listu. V ostatním zůstávají práva a povinnosti Objednatele a Zhotovitele sjednané ve Smlouvě nedotčeny. Na důkaz toho připojují příslušné osoby oprávněné jednat jménem nebo v zastoupení Objednatele a Zhotovitele své podpisy.   | |
| Objednatel (Oprávněná osoba Objednatele)   | jméno                           | Mgr. Zdeněk Dvořák, MPA                                                                                       | datum                                                                       | |
|   |                                 |   | podpis                                                                      | |
| Zhotovitel   | jméno                           | Ing. Martin Hrdlička                                                                                          | datum                                                                       | |
|   |                                 |   | podpis                                                                      | |
|   | jméno                           | Ing. Richard Romolín                                                                                          | datum                                                                       | |
|   |                                 |   | podpis                                                                      | |
|   |                                 |   | Číslo paré:                                                                 | |

**ZÁPIS**

**o projednání ocenění soupisu prací a ceny stavebního objektu/provozního souboru (SO/PS)  
pro všechny skupiny - pro ZBV číslo: 1**

|                                                                                    |                                          |  |
|------------------------------------------------------------------------------------|------------------------------------------|--|
| Název Stavby:                                                                      | III/11614, III/11530 Tetín, optimalizace |  |
| Číslo SO/PS / číslo Změny SO/PS: SO 101 / 1                                        |                                          |  |
| Název stavebního objektu/provozního souboru (SO/PS): Silnice III/11614 a III/11530 |                                          |  |

|                        |
|------------------------|
| Cena SO/PS dle Smlouvy |
| 1 - zadat              |
| 4 639 916,25           |

Poznámka: Cenu všech Změn záporných v předchozích Změnách na SO/PS a cenu navrhovaných Změn záporných na SO/PS je nutno zadávat se znaménkem minus (-).

**Cena SO/PS v předchozích ZBV:**

Údaje v Kč bez DPH

|                         | Cena všech Změn záporných v předchozích Změnách na SO/PS | Cena všech Změn kladných v předchozích Změnách na SO/PS | Cena SO/PS po všech předchozích Změnách | Rozdíl ceny SO/PS po všech předchozích Změnách a ve Smlouvě |
|-------------------------|----------------------------------------------------------|---------------------------------------------------------|-----------------------------------------|-------------------------------------------------------------|
| 2                       | 3 - zadat                                                | 4 - zadat                                               | 5=1+3+4                                 | 6=5-1                                                       |
| stavební/montážní práce | 0,00                                                     | 0,00                                                    | 4 639 916,25                            | 0,00                                                        |

**Cena SO/PS v této ZBV a po této ZBV:**

Údaje v Kč bez DPH

|                         | Cena navrhovaných Změn záporných na SO/PS | Cena navrhovaných Změn kladných na SO/PS | Cena všech Změn kladných na SO/PS (předchozích a navrhovaných) | Cena všech Změn kladných na SO/PS k ceně SO/PS dle Smlouvy v % |
|-------------------------|-------------------------------------------|------------------------------------------|----------------------------------------------------------------|----------------------------------------------------------------|
| 7                       | 8 - zadat                                 | 9 - zadat                                | 10=4+9                                                         | 11=10/1                                                        |
| stavební/montážní práce | -333 162,89                               | 908 235,37                               | 908 235,37                                                     | 19,57%                                                         |

**Cena SO/PS po této ZBV:**

Údaje v Kč bez DPH

|                         | Cena všech Změn záporných na SO/PS (předchozích a navrhovaných) | Cena SO/PS po této Změně | Rozdíl ceny SO/PS po této Změně oproti ceně SO/PS dle Smlouvy | Rozdíl ceny SO/PS po této Změně oproti ceně SO/PS dle Smlouvy v % |
|-------------------------|-----------------------------------------------------------------|--------------------------|---------------------------------------------------------------|-------------------------------------------------------------------|
| 12                      | 13=3+8                                                          | 14=1+13+10               | 15=14-1                                                       | 16=15/1                                                           |
| stavební/montážní práce | -333 162,89                                                     | 5 214 988,73             | 575 072,48                                                    | 12,39%                                                            |

**Vyjádření (souhlasím x nesouhlasím), jméno, datum, podpis**

Zhotovitel (stavbyvedoucí): Ing. Marián Halabuk

Projektant (autorský dozor):

Stavební dozor: Roman Starý

Zástupce Objednatele: Karel Motal

Zaměstnanec KSÚS SK

odpovědný za cenové

projednání Změny: Petr Heinrich

| Rozpis ocenění Změn položek - pro ZBV číslo: 1.1                |             |                                               |      |                     |                   |                  |                   |                             |                    |                   |                           |                        |                      |
|-----------------------------------------------------------------|-------------|-----------------------------------------------|------|---------------------|-------------------|------------------|-------------------|-----------------------------|--------------------|-------------------|---------------------------|------------------------|----------------------|
| Ev. č. a název stavby: III/11614, III/11530 Tetín, optimalizace |             |                                               |      |                     |                   |                  |                   | ZMĚNA SOUPISU PRACÍ (SO/PS) |                    |                   |                           |                        |                      |
| Číslo a název SO/PS: SO 101 silnice III/11614 a III/11530       |             |                                               |      |                     |                   |                  |                   | 101/ 1                      |                    |                   |                           |                        |                      |
| Číslo a název rozpočtu: silnice III/11614 a III/11530           |             |                                               |      |                     |                   |                  |                   | Skupina změn: 1             |                    |                   |                           |                        |                      |
| Poř. č. pol.                                                    | Kód položky | Název položky                                 | m.j. | Množství ve Smlouvě | Množství ve Změně | Množství rozdílu | Cena za m.j. v Kč | Cena celkem ve Smlouvě v Kč | Změny záporné v Kč | Změny kladné v Kč | Cena celkem ve Změně v Kč | Rozdíl cen celkem v Kč | Podíl cen celkem v % |
| 1                                                               | 2           | 3                                             | 4    | 5                   | 6                 | 7                | 8                 | 9                           | 10                 | 11                | 12                        | 13                     | 14                   |
| 2                                                               | 22615       | Frézování ploch do hloubky 6 cm               | m2   | 13 150,00           | 12 009,00         | 1 141,00         | 62,21             | 818 061,50                  | 70 981,61          |                   | 747 079,89                | 70 981,61              | 8,68%                |
| 3                                                               | 21820       | upravy asfalt. vrstev nad -10 000 m2, tl. 5cm | m2   | 13 150,00           | 12 009,00         | 1 141,00         | 224,48            | 2 951 912,00                | 256 131,68         |                   | 2 695 780,32              | 256 131,68             | 8,68%                |
|                                                                 |             | celkem                                        |      |                     |                   |                  |                   | 3 769 973,50                | -327 113,29        | 0,00              | 3 442 860,21              | -327 113,29            |                      |

Za Zhotovitele: Ing. Marián Halabuk, stavbyvedoucí

Za Objednatele: Roman Starý, TDI

Datum:

Datum:

Podpis:

Podpis:

| Rozpis ocenění Změn položek - pro ZBV číslo: 1.3                |             |                                                  |      |                     |                   |                  |                   |                             |                    |                   |                           |                        |                      |
|-----------------------------------------------------------------|-------------|--------------------------------------------------|------|---------------------|-------------------|------------------|-------------------|-----------------------------|--------------------|-------------------|---------------------------|------------------------|----------------------|
| Ev. č. a název stavby: III/11614, III/11530 Tetín, optimalizace |             |                                                  |      |                     |                   |                  |                   | ZMĚNA SOUPISU PRACÍ (SO/PS) |                    |                   |                           |                        |                      |
| Číslo a název SO/PS: SO 101 silnice III/11614 a III/11530       |             |                                                  |      |                     |                   |                  |                   | 101/ 1                      |                    |                   |                           |                        |                      |
| Číslo a název rozpočtu: silnice III/11614 a III/11530           |             |                                                  |      |                     |                   |                  |                   | Skupina změn: 3             |                    |                   |                           |                        |                      |
| Poř. č. pol.                                                    | Kód položky | Název položky                                    | m.j. | Množství ve Smlouvě | Množství ve Změně | Množství rozdílu | Cena za m.j. v Kč | Cena celkem ve Smlouvě v Kč | Změny záporné v Kč | Změny kladné v Kč | Cena celkem ve Změně v Kč | Rozdíl cen celkem v Kč | Podíl cen celkem v % |
| 1                                                               | 2           | 3                                                | 4    | 5                   | 6                 | 7                | 8                 | 9                           | 10                 | 11                | 12                        | 13                     | 14                   |
| 4                                                               | 21821       | Střed. a velkopl. úpr. asf. vrstev ± 1 cm        | m2   | 6 000,00            | 10 165,92         | 4 165,92         | 21,28             | 127 680,00                  |                    | 88 650,78         | 216 330,78                | 88 650,78              | 69,43                |
| 5                                                               | 22331       | Podklad z kamene obal asfaltem 5 cm ( 2 x 5 cm ) | m2   | 600,00              | 2 395,00          | 1 795,00         | 176,72            | 106 032,00                  |                    | 317 212,40        | 423 244,40                | 317 212,40             | 299,17               |
| 6                                                               | 55198       | Doprava a poplatek za skládkování                | l    | 300,00              | 1 197,50          | 897,50           | 144,74            | 43 422,00                   |                    | 129 904,15        | 173 326,15                | 129 904,15             | 299,17               |
| 7                                                               | 55610       | Zemní práce - lženi (0,5 x 300)                  | m3   | 150,00              | 598,75            | 448,75           | 187,71            | 28 156,50                   |                    | 84 234,86         | 112 391,36                | 84 234,86              | 299,17               |
| 8                                                               | 22342       | Podkladní vrstva ze šěrku 10 cm (3x300)          | m2   | 900,00              | 3 592,50          | 2 692,50         | 99,04             | 89 136,00                   |                    | 266 665,20        | 355 801,20                | 266 665,20             | 299,17               |
| 9                                                               | 22817       | Frézování spár a prasklin                        | m    | 320,00              | 240,00            | -80,00           | 30,25             | 9 680,00                    | -2 420,00          |                   | 7 260,00                  | -2 420,00              | -25,00               |
| 10                                                              | 22831       | Zalévání spár asfaltovou zálvkou                 | m    | 320,00              | 240,00            | -80,00           | 45,37             | 14 518,40                   | -3 629,60          |                   | 10 888,80                 | -3 629,60              | -25,00               |
| 13                                                              |             | Výšková rektifikace -Šachta - stávající          | ks   | 32,00               | 36,00             | 4,00             | 1 144,83          | 36 634,56                   |                    | 4 579,32          | 41 213,88                 | 4 579,32               | 12,50                |
| 14                                                              |             | Výšková rektifikace – Šoupě - stávající          | ks   | 94,00               | 113,00            | 19,00            | 894,14            | 84 049,16                   |                    | 16 988,66         | 101 037,82                | 16 988,66              | 20,21                |
|                                                                 |             | celkem                                           |      |                     |                   |                  |                   | 539 308,62                  | -6 049,60          | 908 235,37        | 1 441 494,39              | 902 185,77             |                      |

Za Zhotovitele: Ing. Marián Halabuk, stavbyvedoucí

Datum:

Podpis:

Za Objednatele: Roman Starý, TDI

Datum:

Podpis:



PŘEHLED ZAŘAZENÍ ZMĚN DO SKUPIN

Název a evidenční číslo Stavby: III/11614, III/11530 Tetín, optimalizace

|               |                                                                                            |              |
|---------------|--------------------------------------------------------------------------------------------|--------------|
| 1             | Přijatá smluvní částka bez rezervy a DPH                                                   | 5 621 491,38 |
| 2=1+18+19     | Aktuální smluvní částka (cena stavby)                                                      | 6 196 563,86 |
|               | Aktuální smluvní částka (cena stavby) s DPH                                                | 7 497 842,27 |
| 3=(2/1)*100   | Procento změny Přijaté smluvní částky                                                      | 110,23%      |
| 4=(25/1)*100  | Sledování vyhrazených změn (Skupina 1)                                                     | -5,82%       |
| 5=(28/1)*100  | Sledování záměny položek (Skupina 2)                                                       | 0,00%        |
| 40=(19/1)*100 | Sledování limitu 15 % pro podstatnou změnu pro Změny záporné dle § 16, odst. (5), písm. b) | -5,93%       |

|             |                                                           |              |
|-------------|-----------------------------------------------------------|--------------|
| 6=32+36     | Suma Změn kladných a Změn záporných Skupiny 3 a Skupiny 4 | 902 185,77   |
| 7=(6/1)*100 | Sledování limitu 30 % - součet Skupiny 3 a Skupiny 4      | 16,05%       |
| 8=1*0,3     | Zákonný limit 30 % pro Skupinu 3 a Skupinu 4              | 1 686 447,41 |

|                |                                                                                  |              |
|----------------|----------------------------------------------------------------------------------|--------------|
| 9=(32A/1)*100  | Sledování limitu 50 % Skupina 3                                                  | 16,26%       |
| 10=(36A/1)*100 | Sledování limitu 50 % Skupina 4                                                  | 0,00%        |
| 10A=32A+36A    | Suma absolutních hodnot Změn kladných a Změn záporných pro Skupinu 3 a Skupinu 4 | 914 284,97   |
| 11=1*0,5       | Zákonný limit 50 % pro Skupinu 3 a Skupinu 4                                     | 2 810 745,69 |

|                 |                                 |                |
|-----------------|---------------------------------|----------------|
| 12=(37/1)*100   | Sledování limitu 15 %           | 0,00%          |
| 13=37           | Sledování limitu 149 224 000 Kč | 0,00           |
| 14=149224000:37 |                                 | 149 224 000,00 |

|               |        
|---------------|--------|-------------------------------------------------------------------------------------------|--------------------------------------------|---------------------------|-------------|--------------------------------------------|-------------------------------|-------------------------------------|--------------------------------------------|----------------|-------------------------------------|--------------------------------------------|--------------|----------------------------------|-------------------------------------|--------------------------------------------------------|--------------------------------------------|--------------|----------------------------------|-------------------------------------|--------------------------------------------------------|--------------------------------------------------|---------------|
| 5=(28/1)*100  |        | Sledování záměny položek (Skupina 2)                                                      | 0,00%                                      |                           |             
| 40=(19/1)*100 |        | Sledování limitu 15 % pro podstatnou změnu pro Změny záporné dle § 16, odst. 5), písm. b) | -5,93%                                     |                           |             
|               |        |                                                                                           |                                            | - 1 -                     |             |                                            | - 2 -                         |                                     |                                            | - 3 -          |                                     |                                            |              |                                  | - 4 -                               |                                                        |                                            |              |                                  | - 5 -                               |                                                        |                                                  |               |
|               |        |                                                                                           |                                            | Vyhrazená změna (Doměrky) |             |                                            | Záměna položek (Započítávání) |                                     |                                            | Nepředvídanost |                                     |                                            |              |                                  | Nezbytnost                          |                                                        |                                            |              |                                  | Změny de minimis                    |                                                        |                                                  |               |
| SO            | ZBV č. | Název SO/PS / předmět Změny                                                               | Změny záporné (zadávat se znaménkem minus) | Změny kladné              | Hodnota ZBV | Změny záporné (zadávat se znaménkem minus) | Změny kladné                  | Suma Změn záporných a Změn kladných | Změny záporné (zadávat se znaménkem minus) | Změny kladné   | Suma Změn záporných a Změn kladných | Změny záporné (zadávat se znaménkem minus) | Změny kladné | Procentní vyjádření Změny kladné | Suma Změn záporných a Změn kladných | Suma absolutních hodnot Změn kladných a Změn záporných | Změny záporné (zadávat se znaménkem minus) | Změny kladné | Procentní vyjádření Změny kladné | Suma Změn záporných a Změn kladných | Suma absolutních hodnot Změn kladných a Změn záporných | Změny de minimis (15% nebo limit 149 224 000 Kč) | limit 15 %    |
| 16            | 17     | 18                                                                                        | 19=23+26+29+33                             | 20=24+27+30+34+37+39      | 21=19+20    | 23                                         | 24                            | 25=23+24                            | 26                                         | 27             | 28=26+27                            | 29                                         | 30           | 31=(30/1)*100                    | 32=29+30                            | 32A=ABS(29)+30                                         | 33                                         | 34           | 35=(34/1)*100                    | 36=33+34                            | 36A=ABS(33)+34                                         | 37                                               | 38=(37/1)*100 |
|               |        | III/11614, III/11530 Tetin, optimalizace                                                  | - 333 162,89                               | 908 235,37                | 575 072,48  | - 327 113,29                               | 0,00                          | - 327 113,29                        | 0,00                                       | 0,00           | 0,00                                | - 6 049,60                                 | 908 235,37   | 16,16%                           | 902 185,77                          | 914 284,97                                             | 0,00                                       | 0,00         | 0,00%                            | 0,00                                | 0,00                                                   | 0,00                                             | 0,00%         |
| 101           | 1      | sáňice III/11614 a III/11530 / skutečné výměry dle zaměření                               | - 333 162,89                               | 908 235,37                | 575 072,48  | - 327 113,29                               | 0,00                          | - 327 113,29                        |                                            |                | 0,00                                | - 6 049,60                                 | 908 235,37   | 16,16%                           | 902 185,77                          | 914 284,97                                             |                                            |              | 0,00%                            | 0,00                                | 0,00                                                   |                                                  | 0,00%         |
|               |        |                                                                                           | 0,00                                       | 0,00                      | 0,00        |                                            |                               | 0,00                                |                                            |                | 0,00                                |                                            |              | 0,00%                            | 0,00                                | 0,00                                                   |                                            |              | 0,00%                            | 0,00                                | 0,00                                                   |                                                  | 0,00%         |
|               |        |                                                                                           | 0,00                                       | 0,00                      | 0,00        |                                            |                               | 0,00                                |                                            |                | 0,00                                |                                            |              | 0,00%                            | 0,00                                | 0,00                                                   |                                            |              | 0,00%                            | 0,00                                | 0,00                                                   |                                                  | 0,00%         |

Poznámka: Formulář má informativní charakter a zobrazuje stav k datu předložení Změnového listu.

## Přehled dalších dokladů

|                                                      |                                          |
|------------------------------------------------------|------------------------------------------|
| Číslo ZBV:                                           | I                                        |
| Název a evidenční číslo stavby:                      | III/11614, III/11530 Tetín, optimalizace |
| Název stavebního objektu provozního souboru (SO PS): | Silnice III/11614 a III/11530            |
| Číslo SO PS číslo změny SO PS:                       | 101 / 1                                  |

| Doklad                             | Součást dokumentace ZBV |              |
|------------------------------------|-------------------------|--------------|
|                                    | ANO<br>(počet listů)    | NE - Uloženo |
| 07 Celkový rozpočet SO po změnách  | 1                       |              |
| 08 Stavební deník 1 - str. 1790433 | 1                       |              |
| 09 Stavební deník 2 - str. 1691645 | 1                       |              |
| 10 Technická specifikace           | 4                       |              |
| 11 Situace                         | 1                       |              |
| 12 Situační náčrt sanace vozovek   | 1                       |              |
| 13 Geodetická zpráva               | 4                       |              |
| 14 Potvrzení výměr TDI             | 1                       |              |
| 15 Změna sídla zhotovitele         | 1                       |              |
| 16 Zkoušky asfaltové směsi         |                         | pouze na CD  |
| 17abc Vážní listky                 |                         | pouze na CD  |
| Počet listů celkem                 | 15                      |              |



## Celkový rozpočet SO 101 po ZBV číslo: 1

| Ev. č. a název stavby: III/11614, III/11530 Tetín, optimalizace |             |   |      |                     |                   |                  |                   | ZMĚNA SOUPISU PRACÍ (SO/PS) |                    |                   |                           |                        |                      |
|-----------------------------------------------------------------|-------------|---|------|---------------------|-------------------|------------------|-------------------|-----------------------------|--------------------|-------------------|---------------------------|------------------------|----------------------|
| Číslo a název SO/PS: Silnice III/11614 a III/11530              |             |   |      |                     |                   |                  |                   | č. 1                        |                    |                   |                           |                        |                      |
| Číslo a název rozpočtu: Silnice III/11614 a III/11530           |             |   |      |                     |                   |                  |                   |                             |                    |                   |                           |                        |                      |
| Poř. č. pol.                                                    | Kód položky | Název položky   | m.j. | Množství ve Smlouvě | Množství ve Změně | Množství rozdílu | Cena za m.j. v Kč | Cena celkem ve Smlouvě v Kč | Změny záporné v Kč | Změny kladné v Kč | Cena celkem ve Změně v Kč | Rozdíl cen celkem v Kč | Podíl cen celkem v % |
| 1                                                               | 2           | 3   | 4    | 5                   | 6                 | 7                | 8                 | 9                           | 10                 | 11                | 12                        | 13                     | 14                   |
| 1                                                               | 22699       | DIO   | kpl  | 1,00                | 1,00              | 0,00             | 110 002,11        | 110 002,11                  |                    | 0,00              | 110 002,11                | 0,00                   | 100,00               |
| 2                                                               | 22615       | Frézování ploch do hloubky 6 cm   | m2   | 13 150,00           | 12 009,00         | 1 141,00         | 62,21             | 818 061,50                  | 70 981,61          |                   | 747 079,89                | 70 981,61              | 91,32                |
|                                                                 |             | viz geodetické zaměření skutečného provedení - CD   |      |                     |                   |                  |                   |                             |                    |                   |                           |                        |                      |
| 3                                                               | 21820       | úpravy asfalt. vrstev nad 10 000 m2, tl. 5cm   | m2   | 13 150,00           | 12 009,00         | 1 141,00         | 224,48            | 2 951 912,00                | 256 131,68         |                   | 2 695 780,32              | 256 131,68             | 91,32                |
|                                                                 |             | viz geodetické zaměření skutečného provedení - CD   |      |                     |                   |                  |                   |                             |                    |                   |                           |                        |                      |
| 4                                                               | 21821       | Střed. a velkopl. úpr. asf. vrstev ± 1 cm   | m2   | 6 000,00            | 10 165,92         | 4 165,92         | 21,28             | 127 680,00                  |                    | 88 650,78         | 216 330,78                | 88 650,78              | 169,43               |
|                                                                 |             | vypočteno na základě zaměření, vážních listků a objemů, hmotnosti, skutečná spotřeba = 1730,7t, Plánovaná spotřeba = 12009x0,05x2,465=1480,11t, nadspotřeba = 1730,7-1480,11=250,59t, výměra = 250,59:0,01:2,465=10 165,92 m2 |      |                     |                   |                  |                   |                             |                    |                   |                           |                        |                      |
| 5                                                               | 22331       | Podklad z kamene obal asfaltem 5 cm ( 2 x 5 cm )   | m2   | 600,00              | 2 395,00          | 1 795,00         | 176,72            | 106 032,00                  |                    | 317 212,40        | 423 244,40                | 317 212,40             | 399,17               |
|                                                                 |             | viz geodetické zaměření skutečného provedení - CD 2xplocha sanace   |      |                     |                   |                  |                   |                             |                    |                   |                           |                        |                      |
| 6                                                               | 55198       | Doprava a poplatek za skládkování   | t    | 300,00              | 1 197,50          | 897,50           | 144,74            | 43 422,00                   |                    | 129 904,15        | 173 326,15                | 129 904,15             | 399,17               |
|                                                                 |             | plocha sanace x hloubka sanace x průměrná objem hmotnost tj 1197,5x0,5x2=1197,5   |      |                     |                   |                  |                   |                             |                    |                   |                           |                        |                      |
| 7                                                               | 55610       | Zemní práce   | m3   | 150,00              | 598,75            | 448,75           | 187,71            | 28 156,50                   |                    | 84 234,86         | 112 391,36                | 84 234,86              | 399,17               |
|                                                                 |             | těžená plocha sanace x hloubka sanace - 1197,5x0,5=598,75   |      |                     |                   |                  |                   |                             |                    |                   |                           |                        |                      |
| 8                                                               | 22342       | Podkladní vrstva ze štěrku 10 cm   | m2   | 900,00              | 3 592,50          | 2 692,50         | 99,04             | 89 136,00                   |                    | 266 665,20        | 355 801,20                | 266 665,20             | 399,17               |
|                                                                 |             | plocha SD 10cm= plocha sanance x 3 =1197,5x3=3592,5   |      |                     |                   |                  |                   |                             |                    |                   |                           |                        |                      |
| 9                                                               | 22817       | Frézování spár a prasklin   | m    | 320,00              | 240,00            | -80,00           | 30,25             | 9 680,00                    | -2 420,00          |                   | 7 260,00                  | -2 420,00              | 75,00                |
|                                                                 |             | zaměřená skutečnost   |      |                     |                   |                  |                   |                             |                    |                   |                           |                        |                      |
| 10                                                              | 22831       | Zalévání spár asfaltovou zátlvkou   | m    | 320,00              | 240,00            | -80,00           | 45,37             | 14 518,40                   | -3 629,60          |                   | 10 888,80                 | -3 629,60              | 75,00                |
|                                                                 |             | zaměřená skutečnost   |      |                     |                   |                  |                   |                             |                    |                   |                           |                        |                      |
| 11                                                              | 36740       | Vodorovné dopravní značení z plastu   | m2   | 460,00              | 460,00            | 0,00             | 399,48            | 183 760,80                  |                    | 0,00              | 183 760,80                | 0,00                   | 100,00               |
| 12                                                              |             | Výšková rektifikace - Hydrant   | ks   | 3,00                | 3,00              | 0,00             | 894,14            | 2 682,42                    |                    | 0,00              | 2 682,42                  | 0,00                   | 100,00               |
| 13                                                              |             | Výšková rektifikace -Šachta   | ks   | 32,00               | 36,00             | 4,00             | 1 144,83          | 36 634,56                   |                    | 4 579,32          | 41 213,88                 | 4 579,32               | 112,50               |
|                                                                 |             | zaměřená skutečnost   |      |                     |                   |                  |                   |                             |                    |                   |                           |                        |                      |
| 14                                                              |             | Výšková rektifikace – Šoupě   | ks   | 94,00               | 113,00            | 19,00            | 894,14            | 84 049,16                   |                    | 16 988,66         | 101 037,82                | 16 988,66              | 120,21               |
|                                                                 |             | zaměřená skutečnost   |      |                     |                   |                  |                   |                             |                    |                   |                           |                        |                      |
| 15                                                              |             | Výšková rektifikace - Uliční vpust   | ks   | 32,00               | 32,00             | 0,00             | 1 068,40          | 34 188,80                   |                    | 0,00              | 34 188,80                 | 0,00                   | 100,00               |
|                                                                 |             | <b>celkem</b>   |      |                     |                   |                  |                   | <b>4 639 916,25</b>         | <b>-333 162,89</b> | <b>908 235,37</b> | <b>5 214 988,73</b>       | <b>575 072,48</b>      |                      |

**STRABAG**

List č.: 179043

Nákladové středisko: DCRG Název akce: TETIN - OPTIMALIZACE  
 Počasí: ZATÍŽENÍ - DEŠT 6°C ~ 13°C  
 Pracovní doba: 6<sup>00</sup> - 9<sup>00</sup> Pracovní přestávka: —  
 Pracovníci (jména a příjmení): UKOLMIR Peli, Landberg, Kralovic, Karel Budný,  
KEM DARD, SUGVAR

Mechanismy: 2x 2CX, DAI, LIP - Fomel

Matériál: SD 0/12

Zkoušky: ZAPIS A JEDNÉ RYHY PŘEDVÝBĚ  
- PŘÍKRE PŘEDVÝBĚ 90° - DEŠT.

Provedené práce: ZAPIS VÝROBNÍHO VÝBĚRU

ZHOTOVITEZ STRABAG GS UPOZORUJE ŽE NA  
 ZÁKLADĚ VYHODNOCENÍ PRVNÍCH DVOU ETAP  
 (VÝHERA A SPOTŘEBA) BYLO ZISTOVÁNO ŽE DOŠLO  
 K VYČERPÁNÍ POKOPEK POZPOČTU Z SOD Č.  
 21821 a 22331. K TĚTO SKUTEČNOSTI DOŠLO Z DŮ  
 PŮVODNÍ PODKLADNÍCH ASFALTOVÝCH Vrstev. SKUTEČN  
 BYLA ZISTOVÁNA PO ODSTRANĚNÍ OCHRANÉ Vrstvy  
 INVESTOR ŽÁDÁ O PŘEDLOŽENÍ NÁVRHU ZBV K  
 NÁSLEDNÍMU ODPOVĚDĚNÍ.

K207 SK MOTAL

Podpis zástupce investora (TDI)

Podpis stavbyvedoucího

33

PO

**STRABAG**

Nákladové středisko: DKG Název akce: TETIN - OPTIMALIZACE  
 Počasí: JASNO + 17°C AŽ +32°C  
 Pracovní doba: 06:00 - 17:00  
 Pracovníci (jména a příjmení): LANDOVSKÝ LADISLAV, KEPR DAVÍD  
PAULÍČEK ANTONÍN, PAULÍČEK TOMÁŠ, HANZLIK

SUB: FRONĚK JOSEF, EKOTECH

Mechanismy: BOHAG  
BOBCAT  
VIB. DESKA  
1x N.A.  
TAKEUCHI

Materiál: ACP AL

Zkoušky:

Provedené práce: ČARIS Z DVĚSKYHO KONTROLA MO DNE  
UČEST: KSKS: P. STARY  
PI: DRATAKOVÁ  
SPONAG: HELEŠEK, ROUDOVSKÝ

UČEST: III ETAPA: PO ODFREZOVÁNÍ VRSTVY  
 BYLY ODFREZOVÁNY LOŽNÍKOVÉ PLOCHY  
 KONSTRUKČNÍCH VRSTEV, ROZPADLE  
 BUDOU VYMOUČENY A NA HRAZECY  
 VRSTVOU.

- SALACE A VYROVNÁVKY BUDOU RO  
 NA CELÝ ÚSEK III. ETAPY V 14.  
 DNE.

- POKLÁDKA PODBALU ACP DO  
 SANOVANÝCH MÍST.

Podpis zástupce investora (T)

Podpis stav

List #: 1691645










## Technická specifikace

|                         |   |
|-------------------------|---|
| <b>Název akce:</b>      | III/11614, III/11530 Tetín, optimalizace   |
| <b>Místo realizace:</b> | silnice III/11530, III/11614 v obci Tetín, okres Beroun, délka úseků 0,760 km, 1,050 km, šířka 6,30 m, 5,6 m a 6,0 m, plocha 13 150 m <sup>2</sup> |
| <b>Staničení:</b>       | III/11614 - km 3,522 – 4,282; III/11530 – km, 2,050 – 3,100                                                                                        |

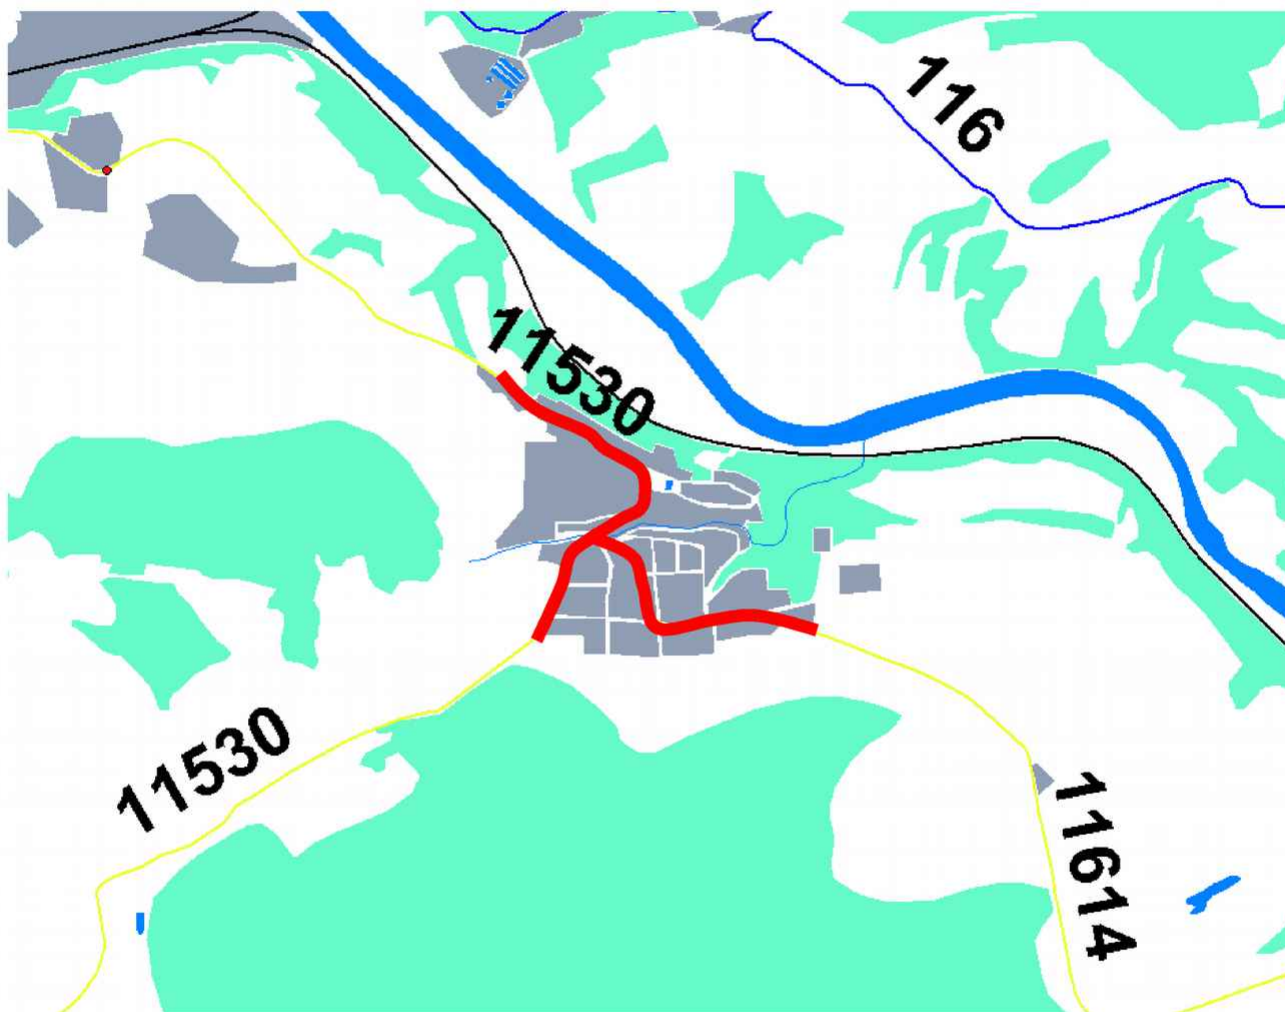

### **Popis současného stavu:**

Jedná se o realizaci opravy stávajících vozovek silnic III/11530 a III/11614 v obci Tetín. Současné vozovky jsou plošně deformované se síťovým rozpadem ohrusné vrstvy, čímž dochází k ohrožení bezpečnosti provozu. Povrch komunikací vykazuje příčné a podélné trhliny, odlámané kraje, hrboły apod. Jedná se o silnice s autobusovou dopravou a s intenzivní nákladní i osobní automobilovou dopravou.

### **Základní popis akce:**

Zadání stavebních prací na opravu povrchu komunikací III/11530 a III/11614.

Rozsah prací je specifikován v položkovém rozpočtu, který je nedílnou součástí této přílohy.



**Technologie opravy:**

Předmětem zakázky (část stavby financované KSÚS) je realizace odfrézování živičných vrstev v celé šíři vozovky v tl. do 60 mm, vyrovnávka obalenou směsí, ohrusná vrstva ACo 11+ v tl. 50 mm, včetně spojovacího postřiku, ošetření spár v místě napojení ohrusných vrstev, sanace vybraných částí komunikací, obnova VDZ a DIO.

Ve vybraných úsecích opravy povrchu komunikace budou položeny obruby pro budoucí výstavbu chodníků a zpevněných ploch a s tím související úprava odvodnění komunikace pomocí nových vpustí do dešťové kanalizace včetně přípojek. Dále dojde ve vozovce k uložení rezervních chrániček pro budoucí rozvoj obce (část stavby financovaná obcí Tetín).

Stavba bude prováděna při úplné uzavírcce silnice, vhodně rozdělena na etapy s ohledem na zachování dopravní obslužnosti obce Tetín a dále bude realizace jednotlivých etap opravy komunikace koordinována s položením obrub a rezervních chrániček.

Příprava, projednání a realizace DIO je součástí plnění této akce.

Veškeré provedené práce budou dle platných norem ČSN, TP.

**Záruční doba:** 36 měsíců

**Platební podmínky:**

Pro tuto stavbu byla uzavřena „Smlouva o společném zadání veřejné zakázky“, kde jsou dva zadavatelé opravy – KSÚS Středočeského kraje a Obec Tetín.

Tak jak je uvedeno v podmínkách „Smlouvě o dílo“ po kompletním dokončení stavebních prací a po předání dokladů (stavební deník, zkoušky, atesty, apod.) na základě předávacího protokolu.

**Termín realizace:** trvání 8 týdnů v roce 2018

**Přílohy:** Položkový rozpočet s výkazem výměr, přehledná situace se zákresem rozsahu komunikace, nových obrubníků, prvků odvodnění a překopů.

**Zadavatelé :**

***Krajská správa a údržba silnic Středočeského kraje, příspěvková organizace,  
Zborovská 11, 150 21 Praha 5***

**Kontakty KSÚS SK:**

|                     |                            |
|---------------------|----------------------------|
| Vedoucí TSÚ:        | Karel Motal, [redacted]    |
| Vedoucí provozu:    | Bohumil Taraba, [redacted] |
| Provozní cestmistr: | Roman Starý, [redacted]    |
| Správní cestmistr:  | Milan Kysilka, [redacted]  |

***Obec Tetín, Na Knížecí 2, 266 01 Tetín***

**Kontakty obec Tetín :**

**Ing. Martin Hrdlička, [redacted]**

## Fotodokumentace








Zpracovali:

Roman Starý, provozní cestmistr, CMS Králův Dvůr  
Milan Kysilka, správní cestmistr, CMS Králův Dvůr



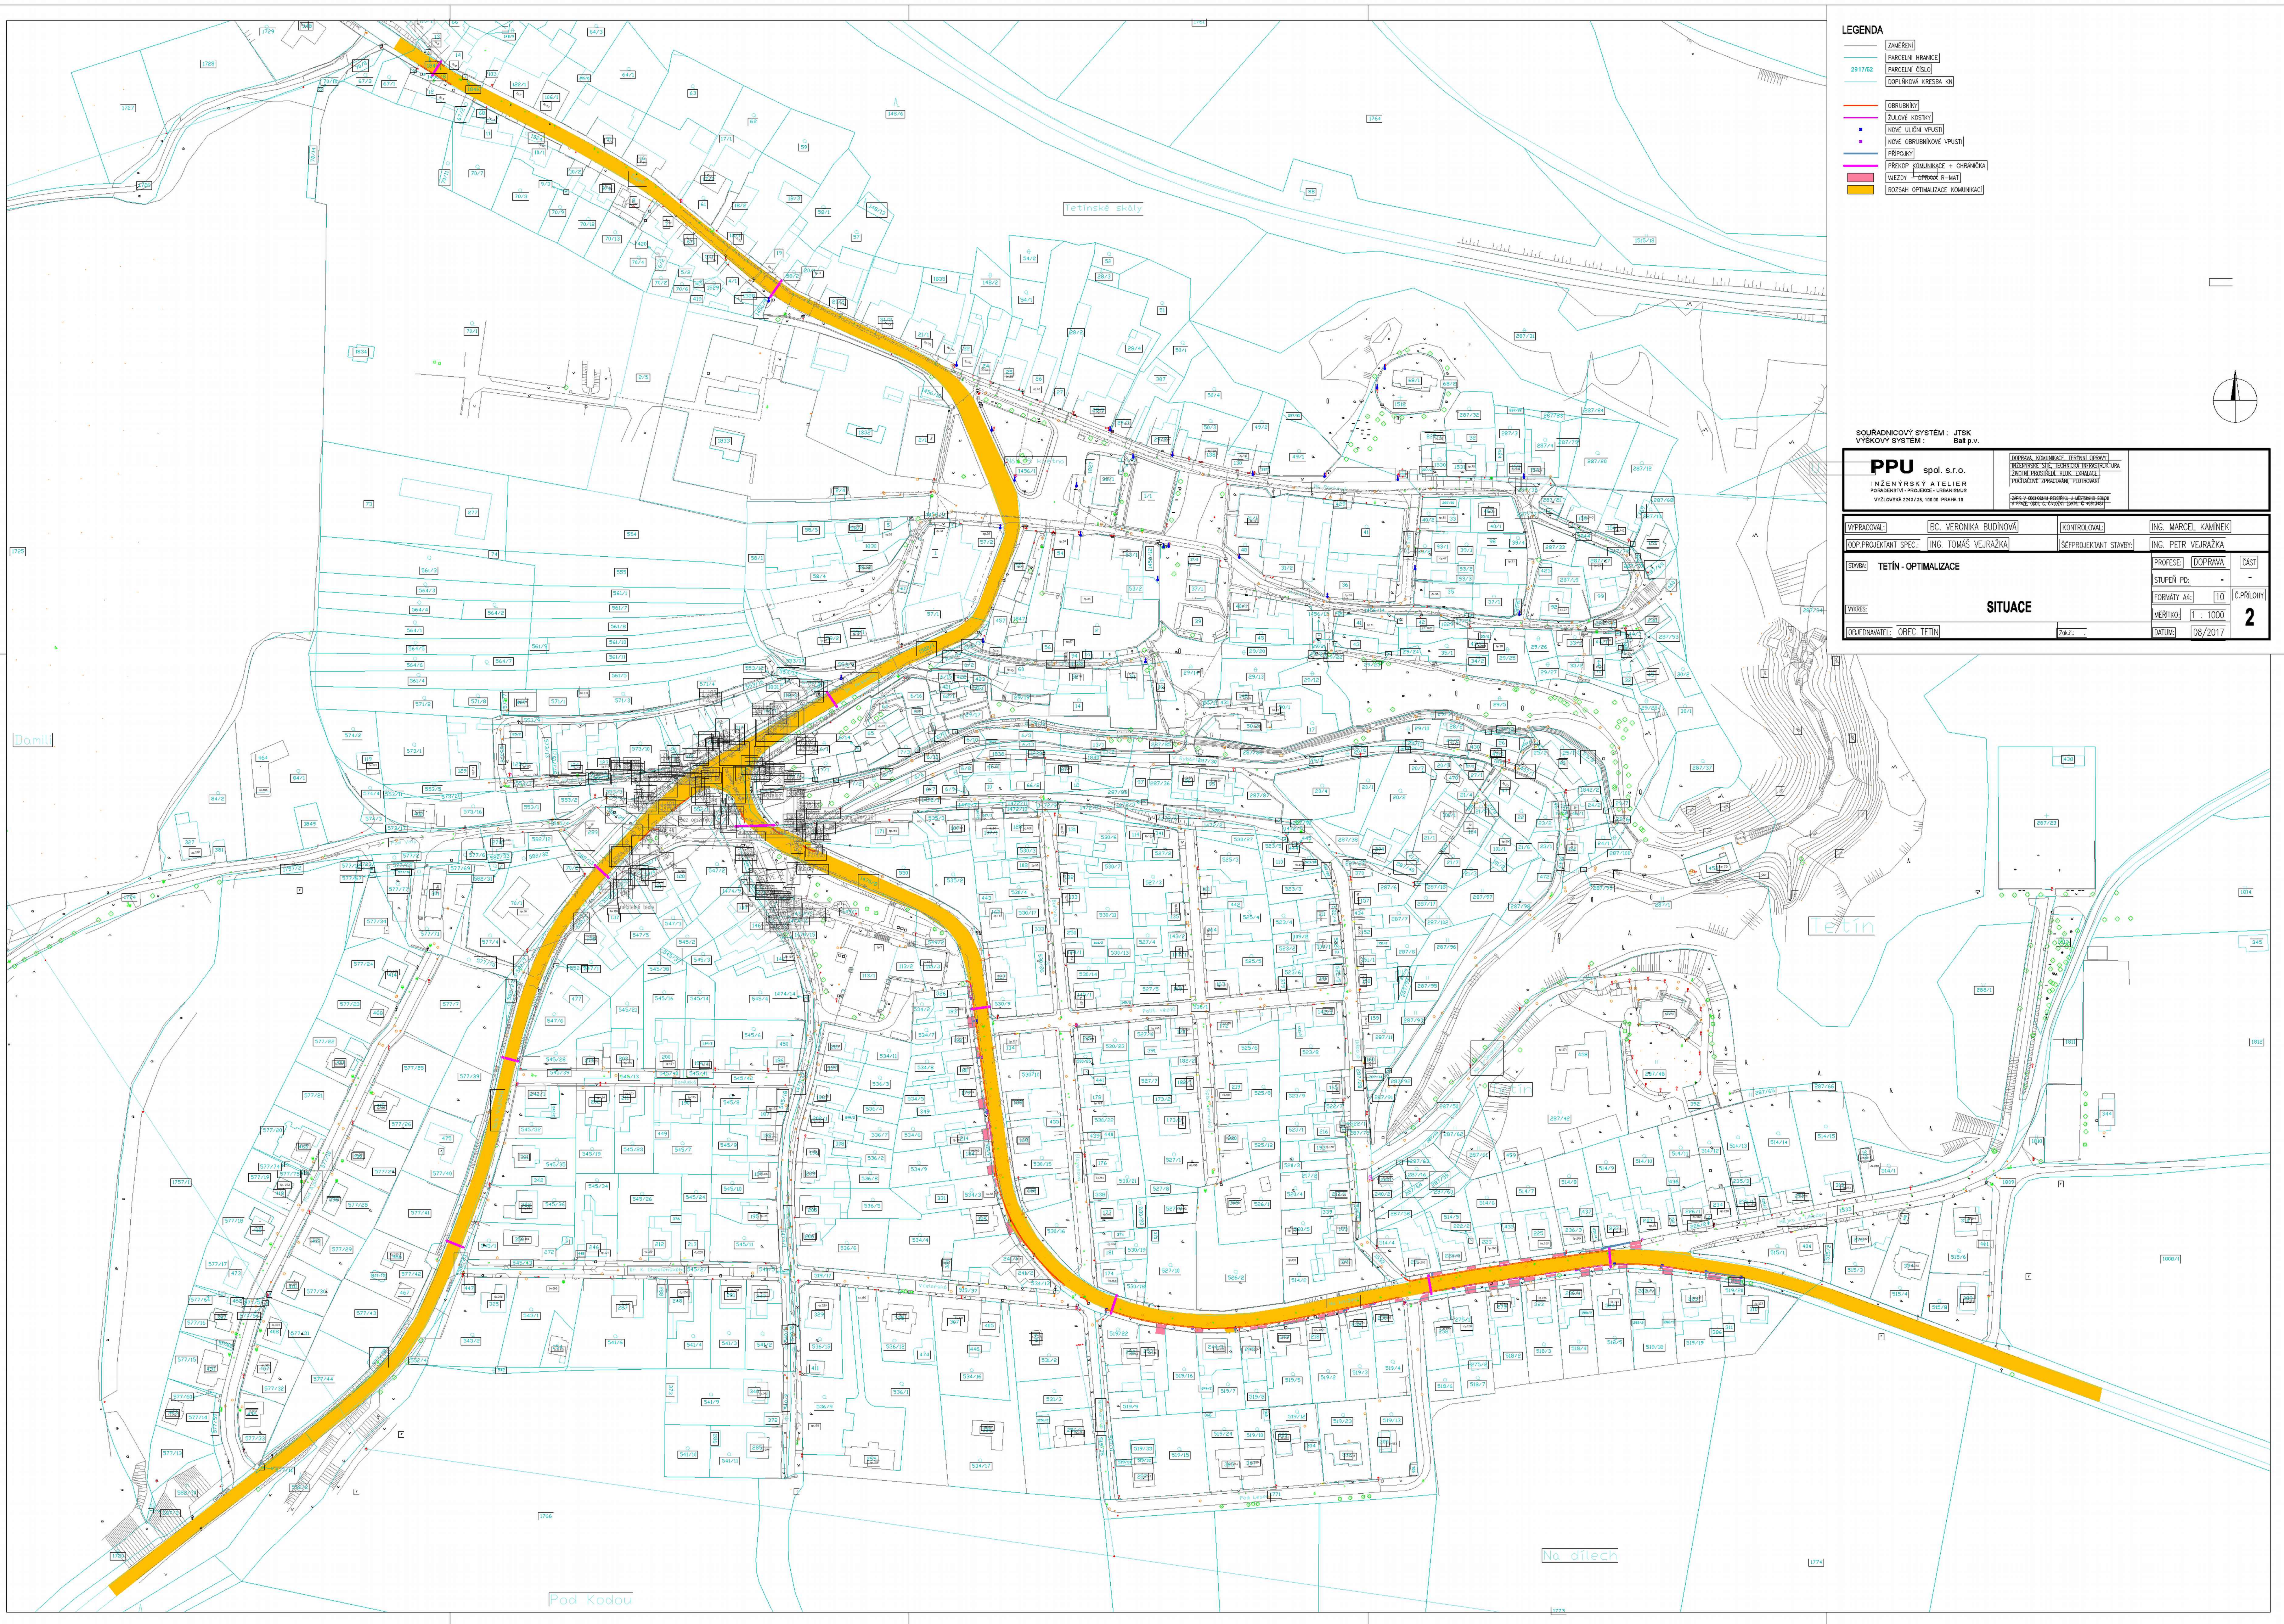

- LEGENDA**
- ZÁMĚRENÍ
  - PARCELNÍ HRANICE
  - PARCELNÍ ČÍSLO
  - 2017/02
  - DOPLŇKOVÁ KRESBA KN
  - PŘEPOJ KOMUNIKACE + OCHRÁNKA
  - VJEZDY - OPRAVA R-MAT
  - ROZSAH OPTIMALIZACE KOMUNIKACÍ

SOUŘADNICOVÝ SYSTÉM : JTSK  
VÝSKOVÝ SYSTÉM : Bm p.v.


|   |                                             |   |          |
|---|---------------------------------------------|---|----------|
| VYPRACOVAL: Bc. VERONIKA BUDNOVÁ                                                                                        | KONTROLOVAL: Ing. MARCEL KAMINEK            |   |          |
| DOPROJEKTOVATEL SPEC.: Ing. TOMÁŠ VEJRAŽKA                                                                              | SEDPROJEKTOVATEL STAVBY: Ing. PETR VEJRAŽKA |   |          |
| NÁZEV: TETÍN - OPTIMALIZACE                                                                                             |                                             | PROJEKT: DOPRAVA   | ČÁST: -  |
|   |                                             | STUPEŇ PD: -   |          |
|   |                                             | FORMÁT A4: TO   | ČÍSLO: 2 |
|   |                                             | MĚŘÍTKO: 1 : 1000   |          |
| PŘEDKVALIFIKACE: OBEC TETÍN                                                                                             |                                             | DATA: 08/2017   |          |



# Náčrt sanace vozovky

19.0721 Tetín - rekonstrukce komunikace

Celková plocha sanace: 1197,5 m

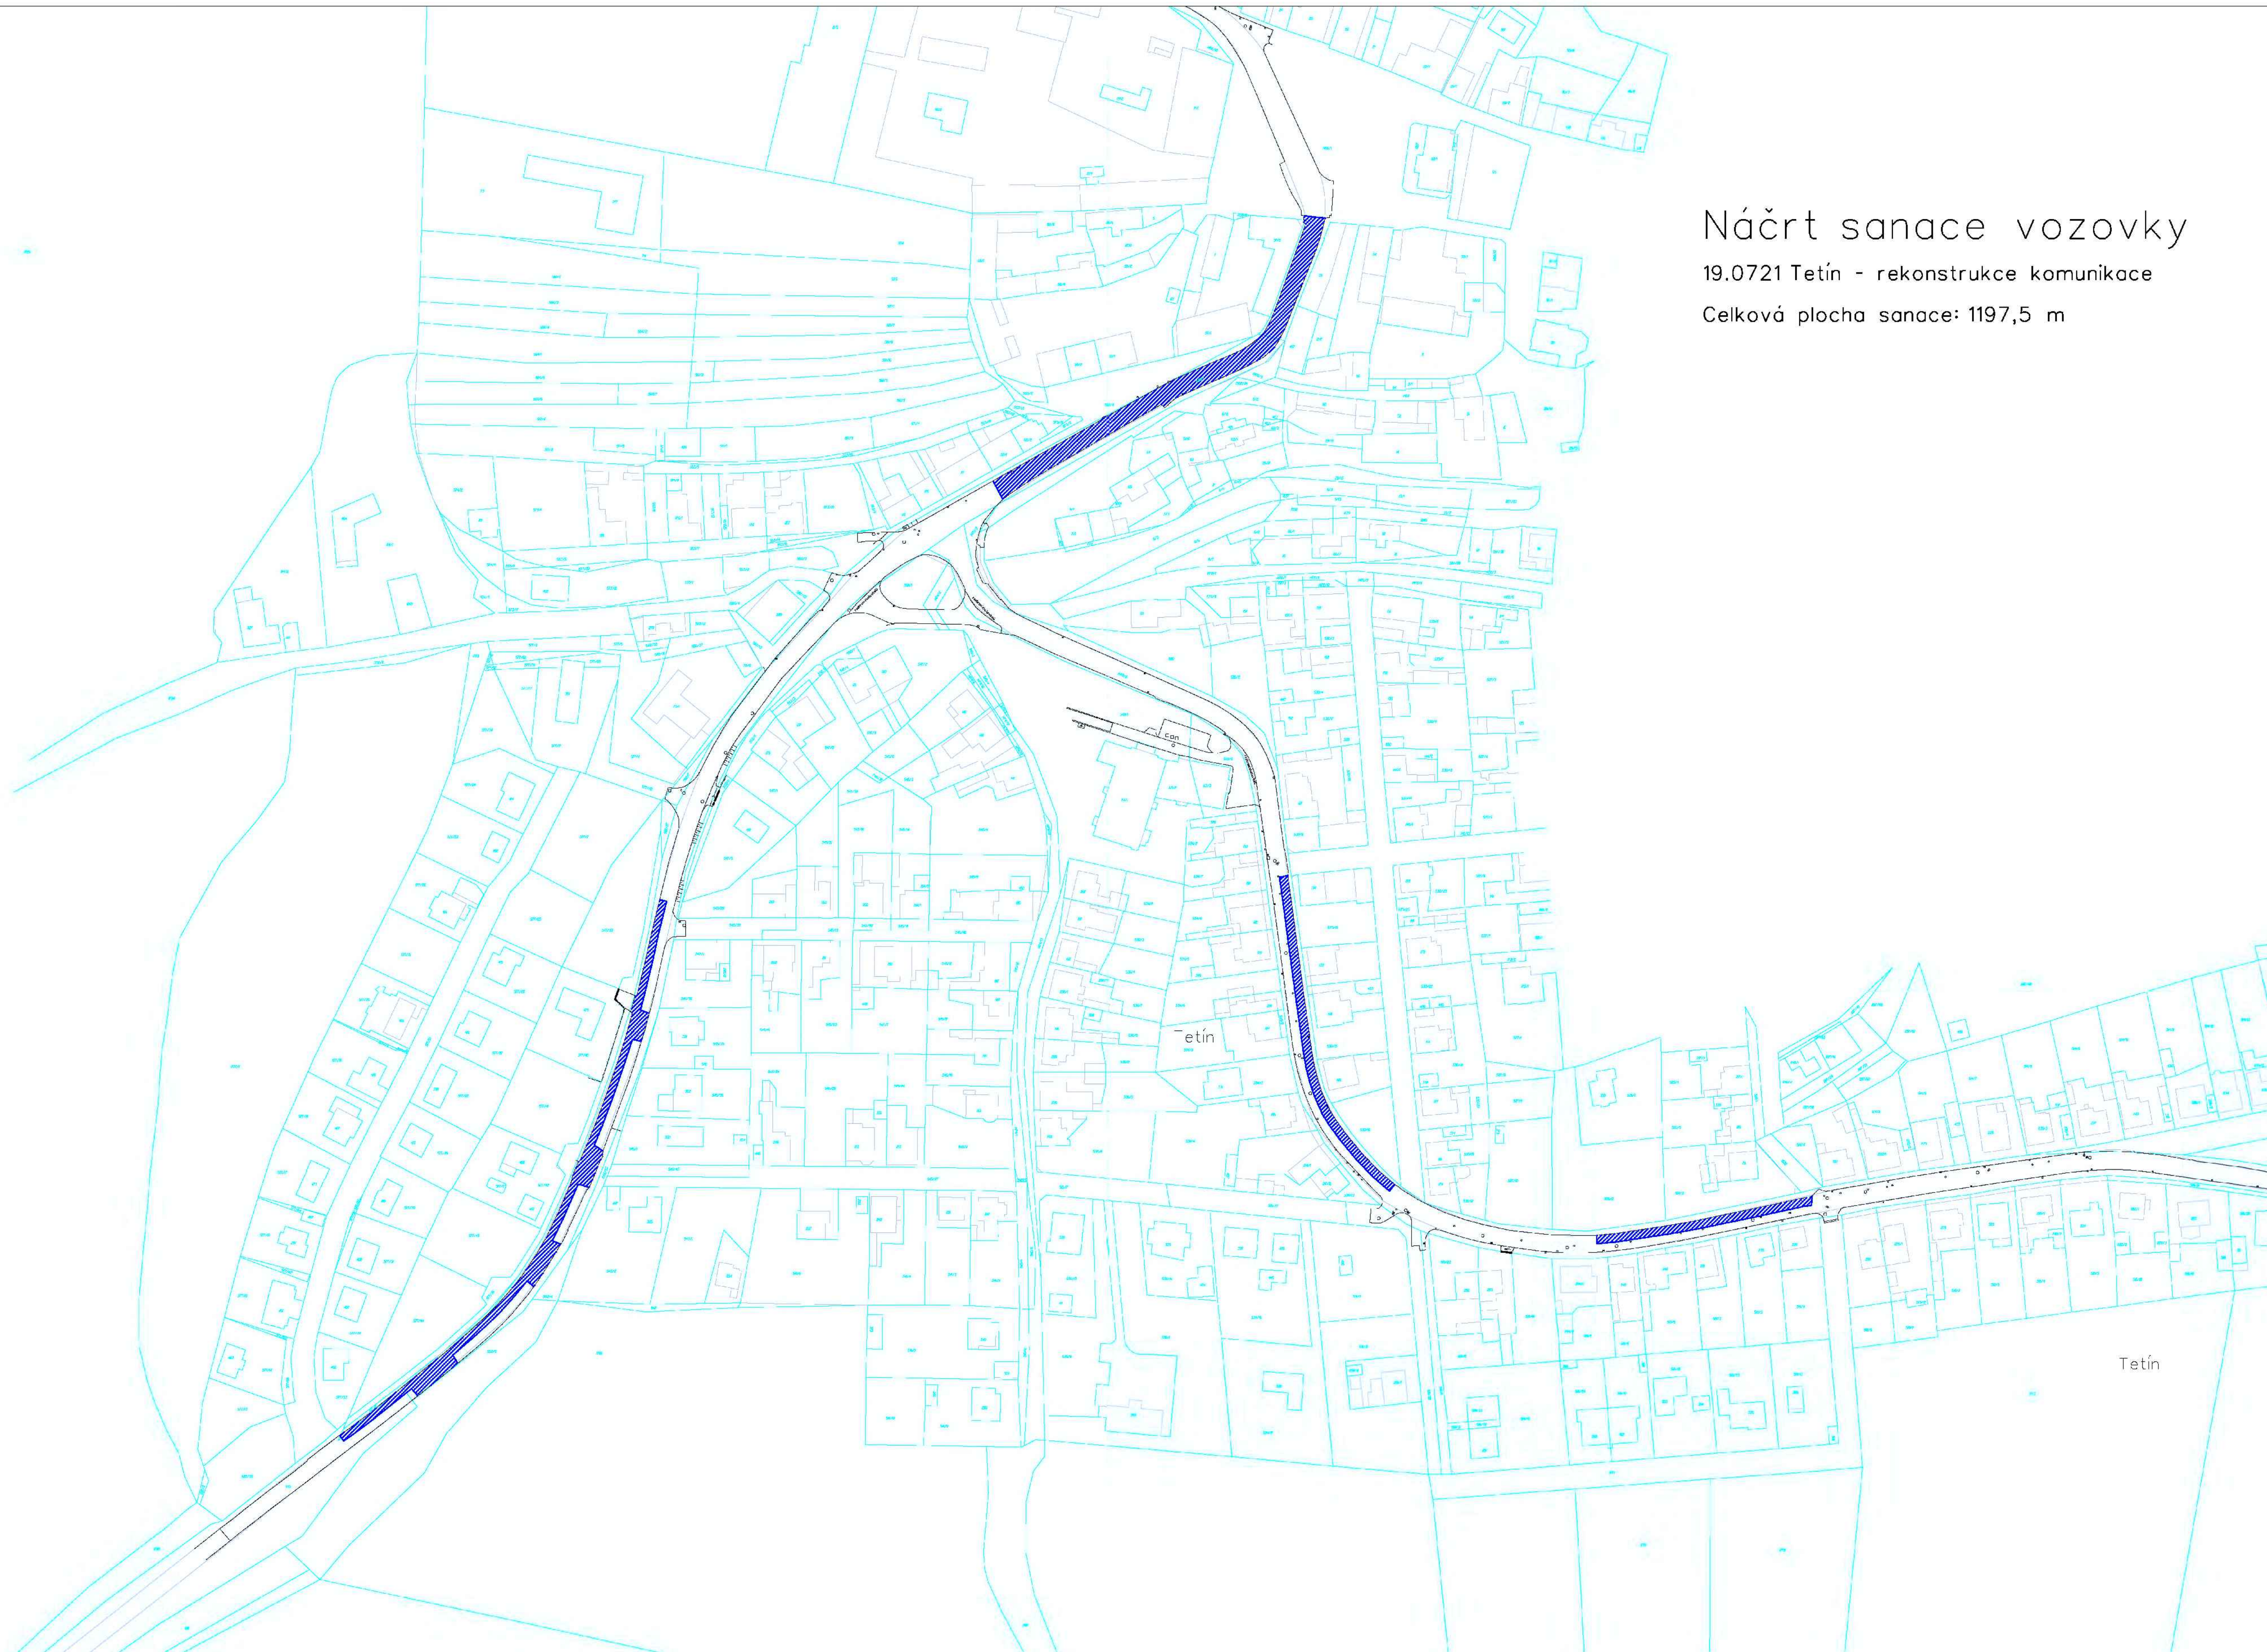



Název akce: **TETÍN**  
**rekonstrukce komunikace**

Číslo zakázky: **19.0721**  
Objednatel: **Strabag a.s.**

Zhotovitel: **HRDLIČKA spol. s r. o.**

## 1 Předmět zakázky

Dle objednávky bylo provedeno zaměření dokumentace skutečného provedení stavby rekonstrukce komunikací III/11530 a III/11614 v obci Tetín. Rekonstrukce byla provedena v ulicích: Župní, nám. 9.května, Dr. Aksamiť, Spis. Vojáčků a Na Knížecí.

## 2 Popis lokality a časové období prací

- a) Lokalita - měření bylo prováděno v k.ú. Tetín u Berouna
  - b) Časové období – buben – červenec 2019
  - c) vytyčení bylo provedeno ve dnech 17.4., 23.5., 29.5., 30.5., 4.6. a 7.6.2019
  - d) Zaměření bylo provedeno v průběhu dubna a června 2019
- Vyhotovení dokumentace bylo provedeno 16.7.2019.
- Digitální část dokumentace byla převedena do formátu DWG (AutoCAD 2000).

## 3 Použité podklady

- a) DTMM Tetín
- b) projektová dokumentace dodaná objednatelem

## 4 Bodové pole stávající a nově zřízené

- a) bodové pole výškové – pro zaměření bylo použito bodové pole, které bylo vybudováno firmou Hrdlička, spol. s r. o. při geodetických pracích ve výše uvedené lokalitě. Veškeré stávající i nové bodové pole bylo připojeno na trigonometrické a zhušťovací body převzaté z katastrálního úřadu
- b) bodové pole výškové – dtto a)
- c) bodové pole nově zřízené – dtto a)

## 5 Zpracování

- a) polohopis a výškopis byly zpracovány pro konečné měřítko 1:500
- b) struktura výkresů odpovídá směrnici pro DTMM Beroun

## 6 Spolupráce s dodavatelem

- a) kontaktní osoby – p. Halabuk
- b) jednání – osobní, e-mailem, telefonické

## 7 Ostatní

Ostatní:

Hranice parcel byly převzaty z katastrální mapy DKM a mají pouze informativní charakter.

**Plocha asfaltu: 12 009m<sup>2</sup>**

**Plocha sanace vozovky: 1197,5m<sup>2</sup>**

**Délka zalévaných spár: 240,0m**

**Plocha vodorovného dopravního značení z plastu: 460,0m<sup>2</sup>**



Výšková rektifikace – hydrant: 3ks

Výšková rektifikace – šachta: 36ks

Výšková rektifikace – šoupě: 113ks

Výšková rektifikace – uliční vpust: 32ks

Souřadnicový systém:

**S-JTSK**

Výškový systém:

**Bpv**

Přesnost:

**třetí třída přesnosti**

Použité přístroje a pomůcky:

**Trimble R6, v.č. 4850161719**

Použitý software a hardware:

**MicroStation SE a V8, Groma 11, Windows 7**

Použité předpisy, jiná literatura:

**dle požadavků aktuální směrnice DTMM Beroun**

**ČSN 01 3411**

**ČSN 01 3410 (výsledky podr. měření odpovídají 3.tř. přesnosti, tabulka 1 /kritéria přesnosti/**

**této normy pro bývalou 3.třidu přesnosti  $u_{xy}=0,14$ )**

Digitální přílohy:

**Seznam textových souborů:**

**body.txt (seznam souřadnic bodů polohopisu)**

**Zpráva.odt, \*.pdf (technická zpráva)**

**Seznam výkresových souborů**

**body.dgn, \*.dwg (podrobné body)**

**situ.dgn, \*.dwg (polohopis)**

**katastr.dgn, \*.dwg (hranice pozemků)**

**situ\_DTMM.dgn, \*.dwg (DTMM Tetín)**

**ostatni.dgn, \*.dwg (mapový rám, razítko)**



Seznam tištěných výkresů:

**Tetín – rekonstrukce komunikace**

Papírové přílohy:

Datum vyhotovení TZ:

**16.7.2019**

Zhotovitelé:

**HRDLIČKA spol. s r. o., pracoviště Beroun**

**Zaměřil: J. Strnad**

**Technickou zprávu zpracoval: Jiří Strnad**

**Výpočty provedl: Z. Nejedlý**

**Grafické zpracování: Jiří Strnad**

Geodetickou dokumentaci ověřil:

**Ing. Břetislav Jurček**

Číslo ověření: 2447/2019

Datum: 16.7.2019

Náležitosti a přesnosti odpovídá  
právním předpisům a podmínkám  
písemně dohodnutým s objednatelem



| Celkový rozpočet SO po ZBV číslo: 1                             |             |   |      |                     |                   |                  |                   |                             |                    |                   |                           |                        |                      |
|-----------------------------------------------------------------|-------------|---|------|---------------------|-------------------|------------------|-------------------|-----------------------------|--------------------|-------------------|---------------------------|------------------------|----------------------|
| Ev. č. a název stavby: III/11614, III/11530 Tetín, optimalizace |             |   |      |                     |                   |                  |                   | ZMĚNA SOUPISU PRACÍ (SO/PS) |                    |                   |                           |                        |                      |
| Číslo a název SO/PS: silnice III/11614 a III/11530              |             |   |      |                     |                   |                  |                   | č. 1                        |                    |                   |                           |                        |                      |
| Číslo a název rozpočtu: silnice III/11614 a III/11530           |             |   |      |                     |                   |                  |                   |                             |                    |                   |                           |                        |                      |
| Por. č. pol.                                                    | Kód položky | Název položky   | m.j. | Množství ve Smlouvě | Množství ve Změně | Množství rozdíl: | Cena za m.j. v Kč | Cena celkem ve Smlouvě v Kč | Změny záporné v Kč | Změny kladné v Kč | Cena celkem ve Změně v Kč | Rozdíl cen celkem v Kč | Podíl cen celkem v % |
| 1                                                               | 2           | 3   | 4    | 5                   | 6                 | 7                | 8                 | 9                           | 10                 | 11                | 12                        | 13                     | 14                   |
| 1                                                               | 22699       | OKO   | kpl  | 1,00                | 1,00              | 0,00             | 110 002,11        | 110 002,11                  |                    | 0,00              | 110 002,11                | 0,00                   | 100,00               |
| 2                                                               | 22615       | Frézování ploch do hloubky 6 cm   | m2   | 13 150,00           | 12 009,00         | -1 141,00        | 62,21             | 812 061,50                  | -70 981,81         |                   | 747 079,69                | -70 981,81             | 91,32                |
|                                                                 |             | viz geodetické zaměření skutečného provedení - CD   |      |                     |                   |                  |                   |                             |                    |                   |                           |                        |                      |
| 3                                                               | 21820       | Úpravy asfalt. vrstev nad -10 000 m2, II. 5cm   | m2   | 13 150,00           | 12 009,00         | -1 141,00        | 224,48            | 2 951 512,00                | -256 131,68        |                   | 2 695 380,32              | -256 131,68            | 91,32                |
|                                                                 |             | viz geodetické zaměření skutečného provedení - CD   |      |                     |                   |                  |                   |                             |                    |                   |                           |                        |                      |
| 4                                                               | 21821       | Střec. a ve kopl. úpr. asf. vrstev ± 1 cm -   | m2   | 6 000,00            | 10 165,92         | 4 165,92         | 21,28             | 127 680,00                  |                    | 88 650,78         | 216 330,78                | 88 650,78              | 169,43               |
|                                                                 |             | vypočteno na základě zaměření, vážních listů a objem hmotnosti, skutečná spotřeba = 1730,7t. Plánovaná spotřeba = 12009x0,05x2,465=1480,11t, nadspotřeba = 1730,7 - 1480,11 = 250,59t, výměra = 250,59x0,01: 2,465=10 165,92 m2 |      |                     |                   |                  |                   |                             |                    |                   |                           |                        |                      |
| 5                                                               | 22331       | Podklad z kamene obal asfaltem 5 cm ( 2 x 5 cm )   | m2   | 800,00              | 2 395,00          | 1 795,00         | 176,72            | 106 032,00                  |                    | 317 212,40        | 423 244,40                | 317 212,40             | 399,17               |
|                                                                 |             | viz geodetické zaměření skutečného provedení - CD - 2x plocha sanace   |      |                     |                   |                  |                   |                             |                    |                   |                           |                        |                      |
| 6                                                               | 55198       | Doprava z poplatek ze skládkování   | t    | 300,00              | 1 197,50          | 897,50           | 144,74            | 43 422,00                   |                    | 129 904,15        | 173 326,15                | 129 904,15             | 399,17               |
|                                                                 |             | plocha sanace x hloubka sanace x průměrná objem hmotnosti tj 1197,5x0,5x2=1197,5   |      |                     |                   |                  |                   |                             |                    |                   |                           |                        |                      |
| 7                                                               | 55610       | Zemní práce   | m3   | 150,00              | 599,75            | 448,75           | 187,71            | 28 156,50                   |                    | 84 234,86         | 112 391,36                | 84 234,86              | 399,17               |
|                                                                 |             | ložení plocha sanace x hloubka sanace 1197,5x0,5=598,75   |      |                     |                   |                  |                   |                             |                    |                   |                           |                        |                      |
| 8                                                               | 22342       | Podkladní vrstva ze štěrku 10 cm   | m2   | 900,00              | 3 592,50          | 2 692,50         | 99,04             | 89 136,00                   |                    | 266 665,20        | 355 801,20                | 266 665,20             | 399,17               |
|                                                                 |             | plocha SO 10cm = plocha sanace x 3   |      |                     |                   |                  |                   |                             |                    |                   |                           |                        |                      |
| 9                                                               | 22817       | Frézování spár a prasklin   | m    | 320,00              | 240,00            | -80,00           | 30,25             | 9 680,00                    | -2 420,00          |                   | 7 260,00                  | -2 420,00              | 75,00                |
|                                                                 |             | zaměřená skutečnost   |      |                     |                   |                  |                   |                             |                    |                   |                           |                        |                      |
| 10                                                              | 22831       | Zalévání spár asfaltovou zámkou   | m    | 320,00              | 240,00            | -80,00           | 45,37             | 14 518,40                   | -3 629,60          |                   | 10 888,80                 | -3 629,60              | 75,00                |
|                                                                 |             | zaměřená skutečnost   |      |                     |                   |                  |                   |                             |                    |                   |                           |                        |                      |
| 11                                                              | 38740       | Vodorovné dopravní značení z plastu   | m2   | 460,00              | 460,00            | 0,00             | 399,48            | 183 760,80                  |                    | 0,00              | 183 760,80                | 0,00                   | 100,00               |
| 12                                                              |             | Výšková rektifikace - Hydrant   | ks   | 3,00                | 3,00              | 0,00             | 894,14            | 2 682,42                    |                    | 0,00              | 2 682,42                  | 0,00                   | 100,00               |
| 13                                                              |             | Výšková rektifikace - Sachta   | ks   | 32,00               | 36,00             | 4,00             | 1 144,83          | 36 634,56                   | 4 579,32           | 41 213,88         | 4 579,32                  | 4 579,32               | 112,50               |
|                                                                 |             | zaměřená skutečnost   |      |                     |                   |                  |                   |                             |                    |                   |                           |                        |                      |
| 14                                                              |             | Výšková rektifikace - Soupeř   | kg   | 94,00               | 113,00            | 19,00            | 894,14            | 84 049,16                   |                    | 16 988,68         | 101 037,82                | 16 988,68              | 120,21               |
|                                                                 |             | zaměřená skutečnost   |      |                     |                   |                  |                   |                             |                    |                   |                           |                        |                      |
| 15                                                              |             | Výšková rektifikace - Uliční vpust   | ks   | 32,00               | 32,00             | 0,00             | 1 068,40          | 34 188,80                   |                    | 0,00              | 34 188,80                 | 0,00                   | 100,00               |
|                                                                 |             | celkem   |      |                     |                   |                  |                   | 4 639 916,25                | -333 162,89        | 908 235,37        | 5 214 988,73              | 575 072,48             |                      |

Za Zhotovitele:

Datum:

Podpis:

Za Objednatele: Roman

Datum:

Podpis:



## Informace obchodním partnerům, zadavatelům

### Oznámení změny sídla společnosti STRABAG a.s., IČO: 60838744

Vážení obchodní partneři,  
Vážení zadavatelé,

dovolujeme si Vás informovat, že s účinností od **1.8.2019** došlo ke změně sídla naší společnosti na adresu: **Kačírkova 982/4, Jinonice, 158 00 Praha 5**. Ostatní kontaktní a identifikační údaje naší společnosti zůstávají bez změny.

Dovolujeme si Vás tímto požádat, abyste ode dne 1.8.2019 nám veškerou písemnou korespondenci zasílali na naši novou adresu Kačírkova 982/4, Jinonice, 158 00 Praha 5, avšak **pouze v případě**, že máme s Vámi sjednanou korespondenční adresu do sídla společnosti nebo na naše provozovny na adresách: Kolbenova 882/5a, 190 00, Praha 9 - Vysočany nebo Brundlkova 1875/17, 162 00, Praha 6 – Břevnov nebo Obrataňská 1396/6, 148 00, Praha 4 – Kunratice. Ostatní sjednané korespondenční adresy se nemění.

Dále si Vás dovoluujeme požádat, abyste tuto změnu v identifikaci naší společnosti zanesli do Vašich informačních systémů a daňové doklady za uskutečněná zdanitelná plnění s datem počínaje dnem 1.8.2019 a ostatní dokumenty od tohoto data vystavovali již s výše uvedenou novou adresou naší společnosti.

Děkujeme za dosavadní spolupráci a věříme v její pokračování do budoucna.

V Praze dne 2. 8. 2019

STRABAG a.s.



**Ing. Ondřej Novák**  
předseda představenstva



STRABAG a.s.  
Kačírkova 982/4, 158 00 Praha 5  
IČ: 60838744  
(2)



**Ing. Jiří Dynka**  
člen představenstva