

VÝKAZ DOSAVADNÍHO A NOVÉHO STAVU ÚDAJŮ KATASTRU NEMOVITOSTÍ

Dosavadní stav			Nový stav														
Označení pozemku parc. číslem	Výměra parcely		Druh pozemku	Označení pozemku parc. číslem	Výměra parcely		Druh pozemku	Typ stavby	Způsob využití	Způsob využití	Způsob využití	Způsob využití	Způsob využití	Porovnání se stavem evidence právních vztahů			
	ha	m ²			Způsob využití	ha								m ²	Způsob využití	Způsob využití	Díl přechází z pozemku označeného v katastru nemovitostí
														ha	m ²		
3058/10													3058/10			10001	
3059/2													3059/2			10001	
3059/10													3059/10			10001	
3061/1													3061/1			10001	
3061/4													3061/4			10001	
3061/7													3061/7			10001	
3061/12													3061/12			10001	
3139/1													3139/1			10001	
3141/1													3141/1			10001	


Druh věcného břemene: právo zřízení, vedení a údržby rozvodů NN v délce 162 m, plocha RS1 1,0 m2

Opřávněný: CTZ s.r.o.

Seznam souřadnic (S-JTSK)
Číslo bodu Souřadnice pro zápis do KN

Číslo bodu	Y	X	Kód kv.	Poznámka												
1151-50	536511.63	1182446.50	6	k.ú. Sady	22	536553.52	1182422.88	3					45	536568.70	1182367.35	3
1151-51	536512.83	1182446.50	6	k.ú. Sady	23	536552.85	1182432.03	3					46	536569.90	1182367.39	3
1	536539.09	1182442.30	3		24	536554.13	1182432.02	3					47	536568.99	1182362.56	3
2	536510.39	1182443.45	3		25	536553.43	1182417.86	3					48	536570.20	1182362.57	3
3	536513.01	1182444.55	3		26	536553.78	1182419.64	3					49	536569.34	1182368.45	3
4	536541.39	1182443.49	3		27	536554.91	1182419.50	3					50	536569.19	1182360.23	6
5	536542.55	1182441.97	3		28	536554.63	1182417.86	3					51	536570.34	1182360.91	6
6	536543.29	1182443.03	3		29	536553.44	1182416.45	3					52	536570.54	1182368.51	3
7	536543.13	1182441.10	3		30	536554.89	1182415.53	3					53	536569.44	1182354.33	3
8	536544.31	1182441.48	3		31	536553.85	1182414.73	3					54	536570.64	1182354.43	3
9	536542.58	1182435.12	3		32	536555.50	1182413.85	3					55	536570.96	1182362.10	3
10	536544.39	1182439.17	3		33	536555.80	1182415.05	3					56	536554.74	1182422.88	3
11	536544.59	1182438.13	3		34	536565.79	1182413.98	3					57	536571.06	1182334.74	3
12	536544.52	1182437.13	3		35	536565.95	1182415.18	3					58	536572.26	1182334.75	3
14	536542.52	1182434.60	3		36	536567.21	1182413.58	3					59	536511.56	1182444.53	3
15	536543.77	1182434.97	3		37	536567.97	1182414.60	3					60	536509.09	1182444.53	3
16	536543.04	1182433.34	3		38	536567.70	1182412.79	3					61	536509.09	1182443.78	3
17	536543.92	1182434.34	3		39	536568.92	1182413.13	3					62	536510.39	1182443.78	3
18	536544.50	1182432.93	3		40	536569.09	1182403.74	3					63	536570.42	1182342.46	3
19	536552.81	1182432.53	3		41	536567.99	1182395.97	3					64	536571.68	1182342.46	3
20	536550.01	1182433.87	3		42	536569.19	1182395.99	3					65	536569.99	1182347.70	3
21	536554.04	1182433.36	3		43	536568.41	1182380.53	3					66	536571.29	1182347.71	3
					44	536569.61	1182380.55	3								

GEOMETRICKÝ PLÁN pro vymezení rozsahu věcného břemene k části pozemku	Geometrický plán ověřil úředně oprávněný zeměměřický inženýr:		Stejnopis ověřil úředně oprávněný zeměměřický inženýr:		
	Jméno, příjmení: Ing. Pavel Bílý		Jméno, příjmení:		
	Číslo položky seznamu úředně oprávněných zeměměřických inženýrů: 2779/2016		Číslo položky seznamu úředně oprávněných zeměměřických inženýrů:		
	Dne: 29. dubna 2019	Číslo: 197/2019	Dne:	Číslo:	
Náležitostmi a přesností odpovídá právním předpisům.		Tento stejnopis odpovídá geometrickému plánu v elektronické podobě uloženému v dokumentaci katastrálního úřadu.			
Vyhotovitel: Geometři s.r.o. Zelené náměstí 1291 68601 Uherské Hradiště tel.: 571117197, info@geometri.cz		Katastrální úřad souhlasí s očíslováním parcel.		Ověření stejnopisu geometrického plánu v listinné podobě.	
Číslo plánu: 2939-22/2019					
Okres: Uherské Hradiště					
Obec: Uherské Hradiště					
Kat. území: Mařatice					
Mapový list: Uherské Hradiště 4-1/12					
Dosavadním vlastníkům pozemků byla poskytnuta možnost seznámit se v terénu s průběhem navrhovaných nových hranic, které byly označeny předepisným způsobem:					

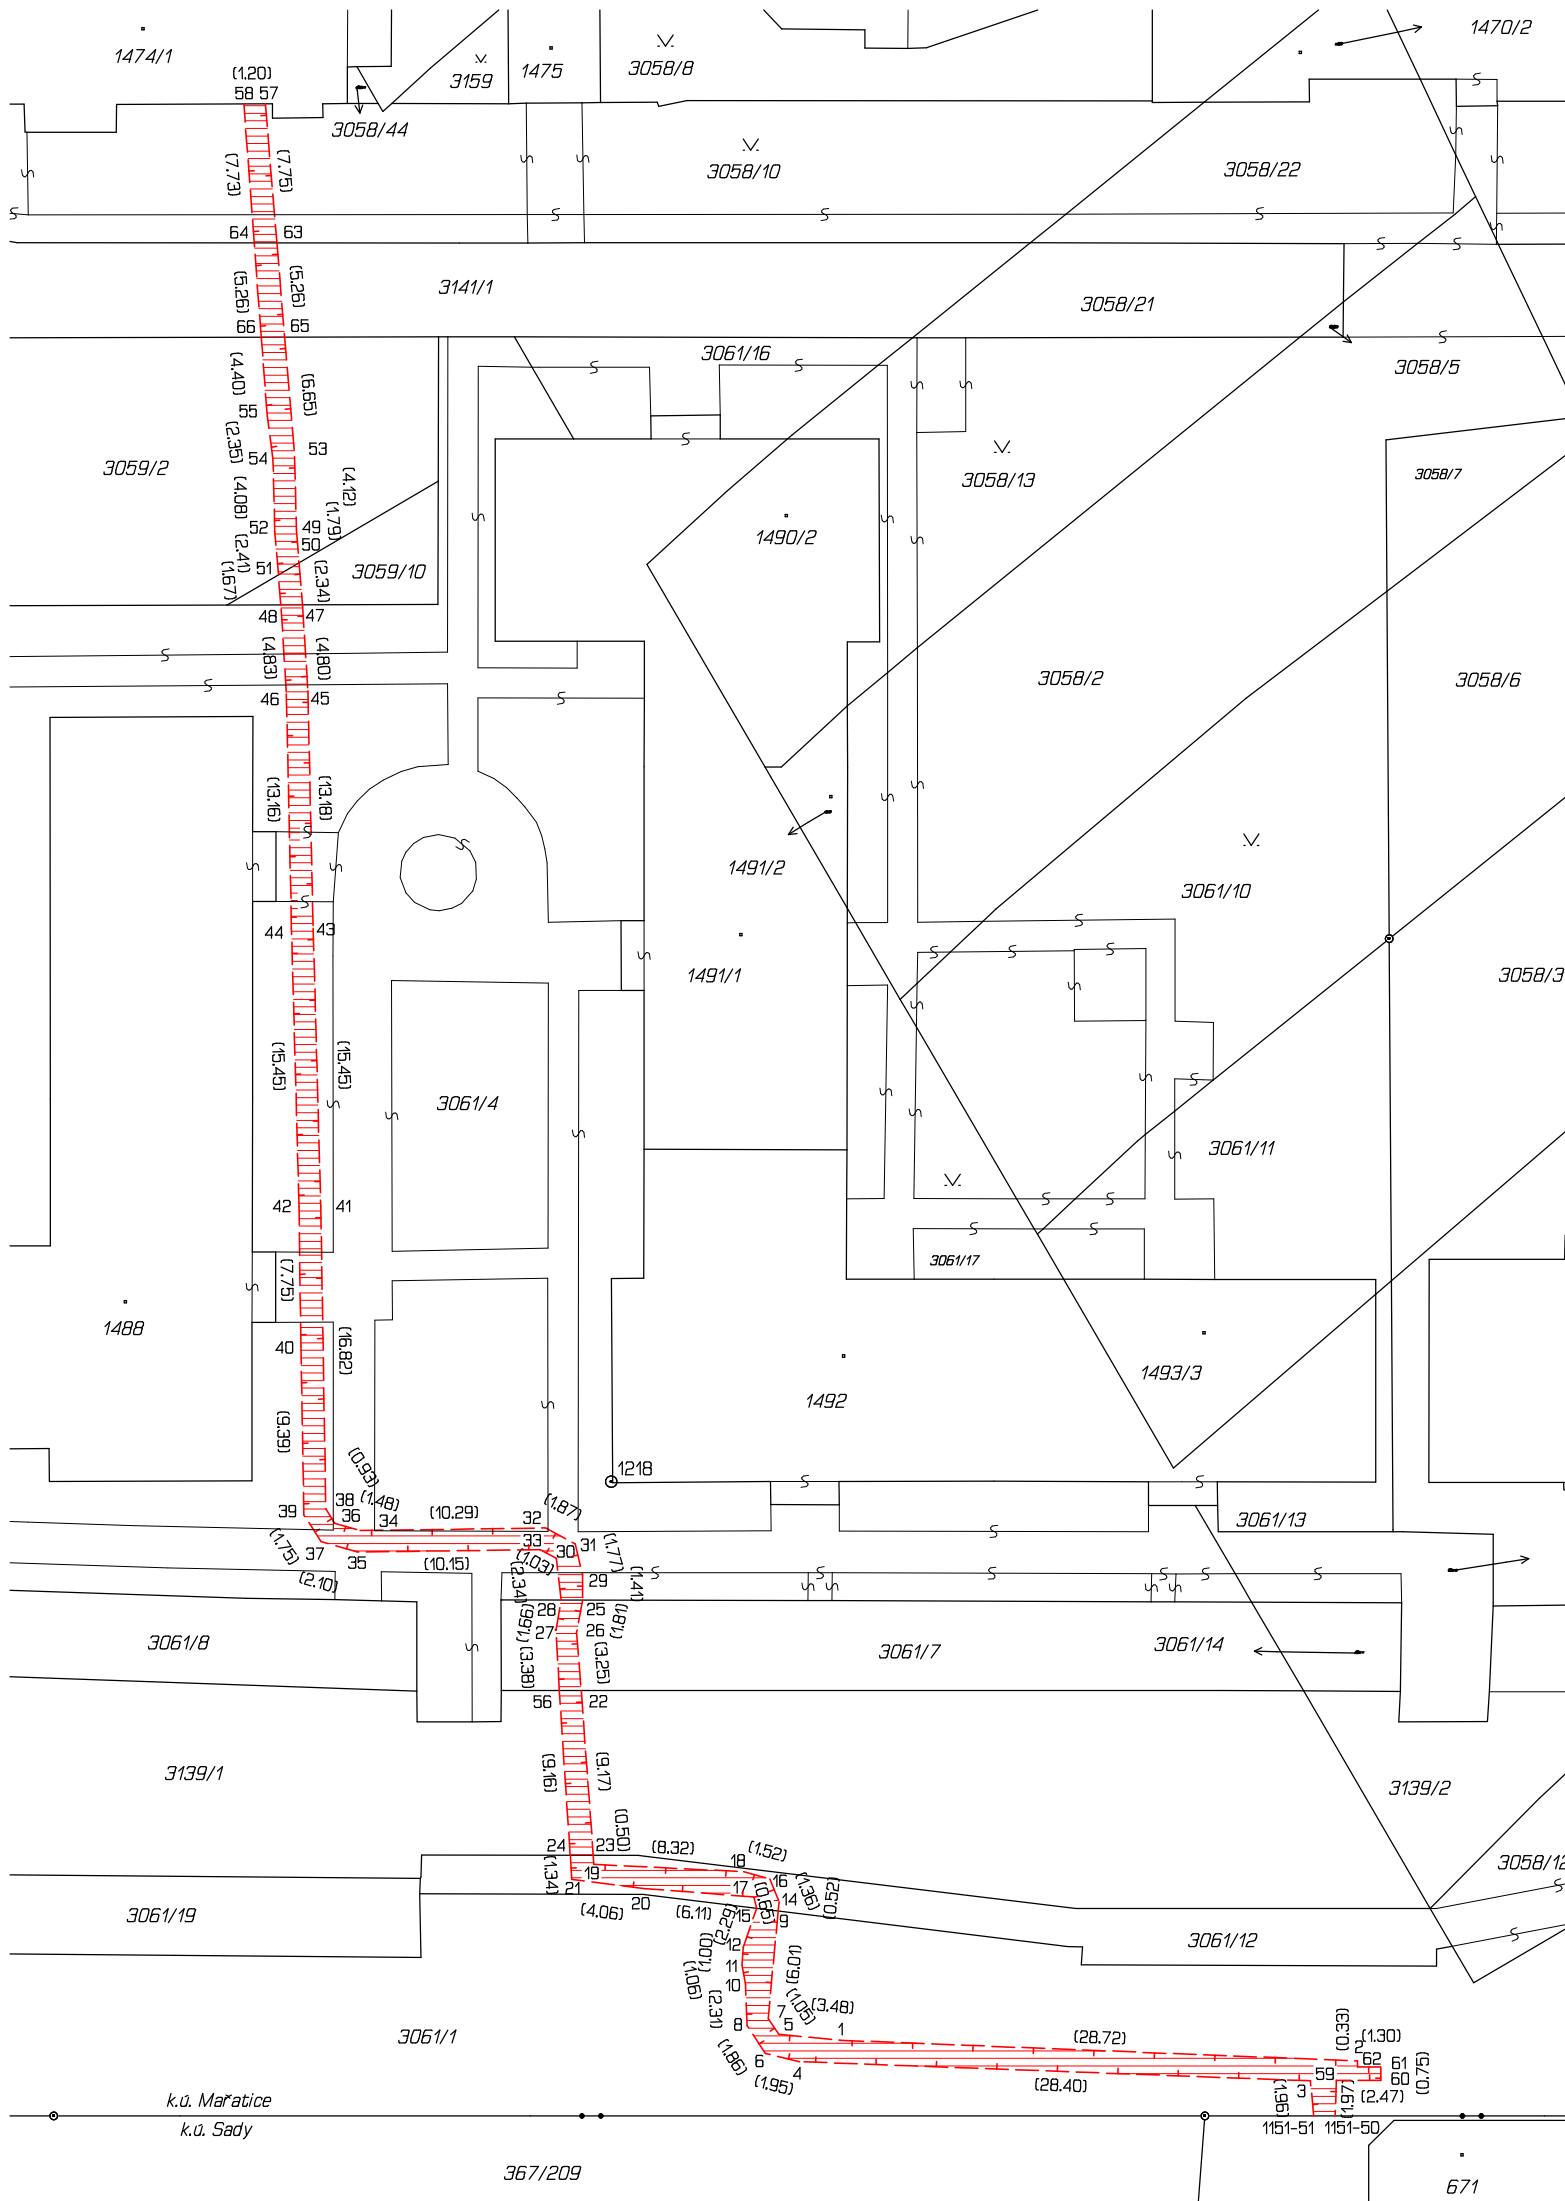

1474/1

(120)
58 57

3159

1475

3058/8

3058/44

3058/10

3058/22

1470/2

(7.73)

(7.75)

(5.26)

(5.26)

(4.40)

(6.65)

(2.35)

(4.08)

(2.41)

(1.67)

(4.12)

(1.79)

(2.34)

(4.80)

(4.83)

(3.16)

(3.16)

(15.45)

(15.45)

(7.75)

(16.82)

(1.48)

(10.29)

(1.73)

(2.10)

(10.15)

(2.34)

(9.91)

(3.38)

(9.16)

(9.17)

(0.50)

(8.32)

(1.52)

(0.52)

(0.52)

(6.11)

(0.01)

(0.01)

(2.31)

(1.85)

(1.95)

(1.30)

(2.47)

(0.71)

(0.33)

(28.72)

(28.40)
























