
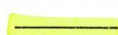
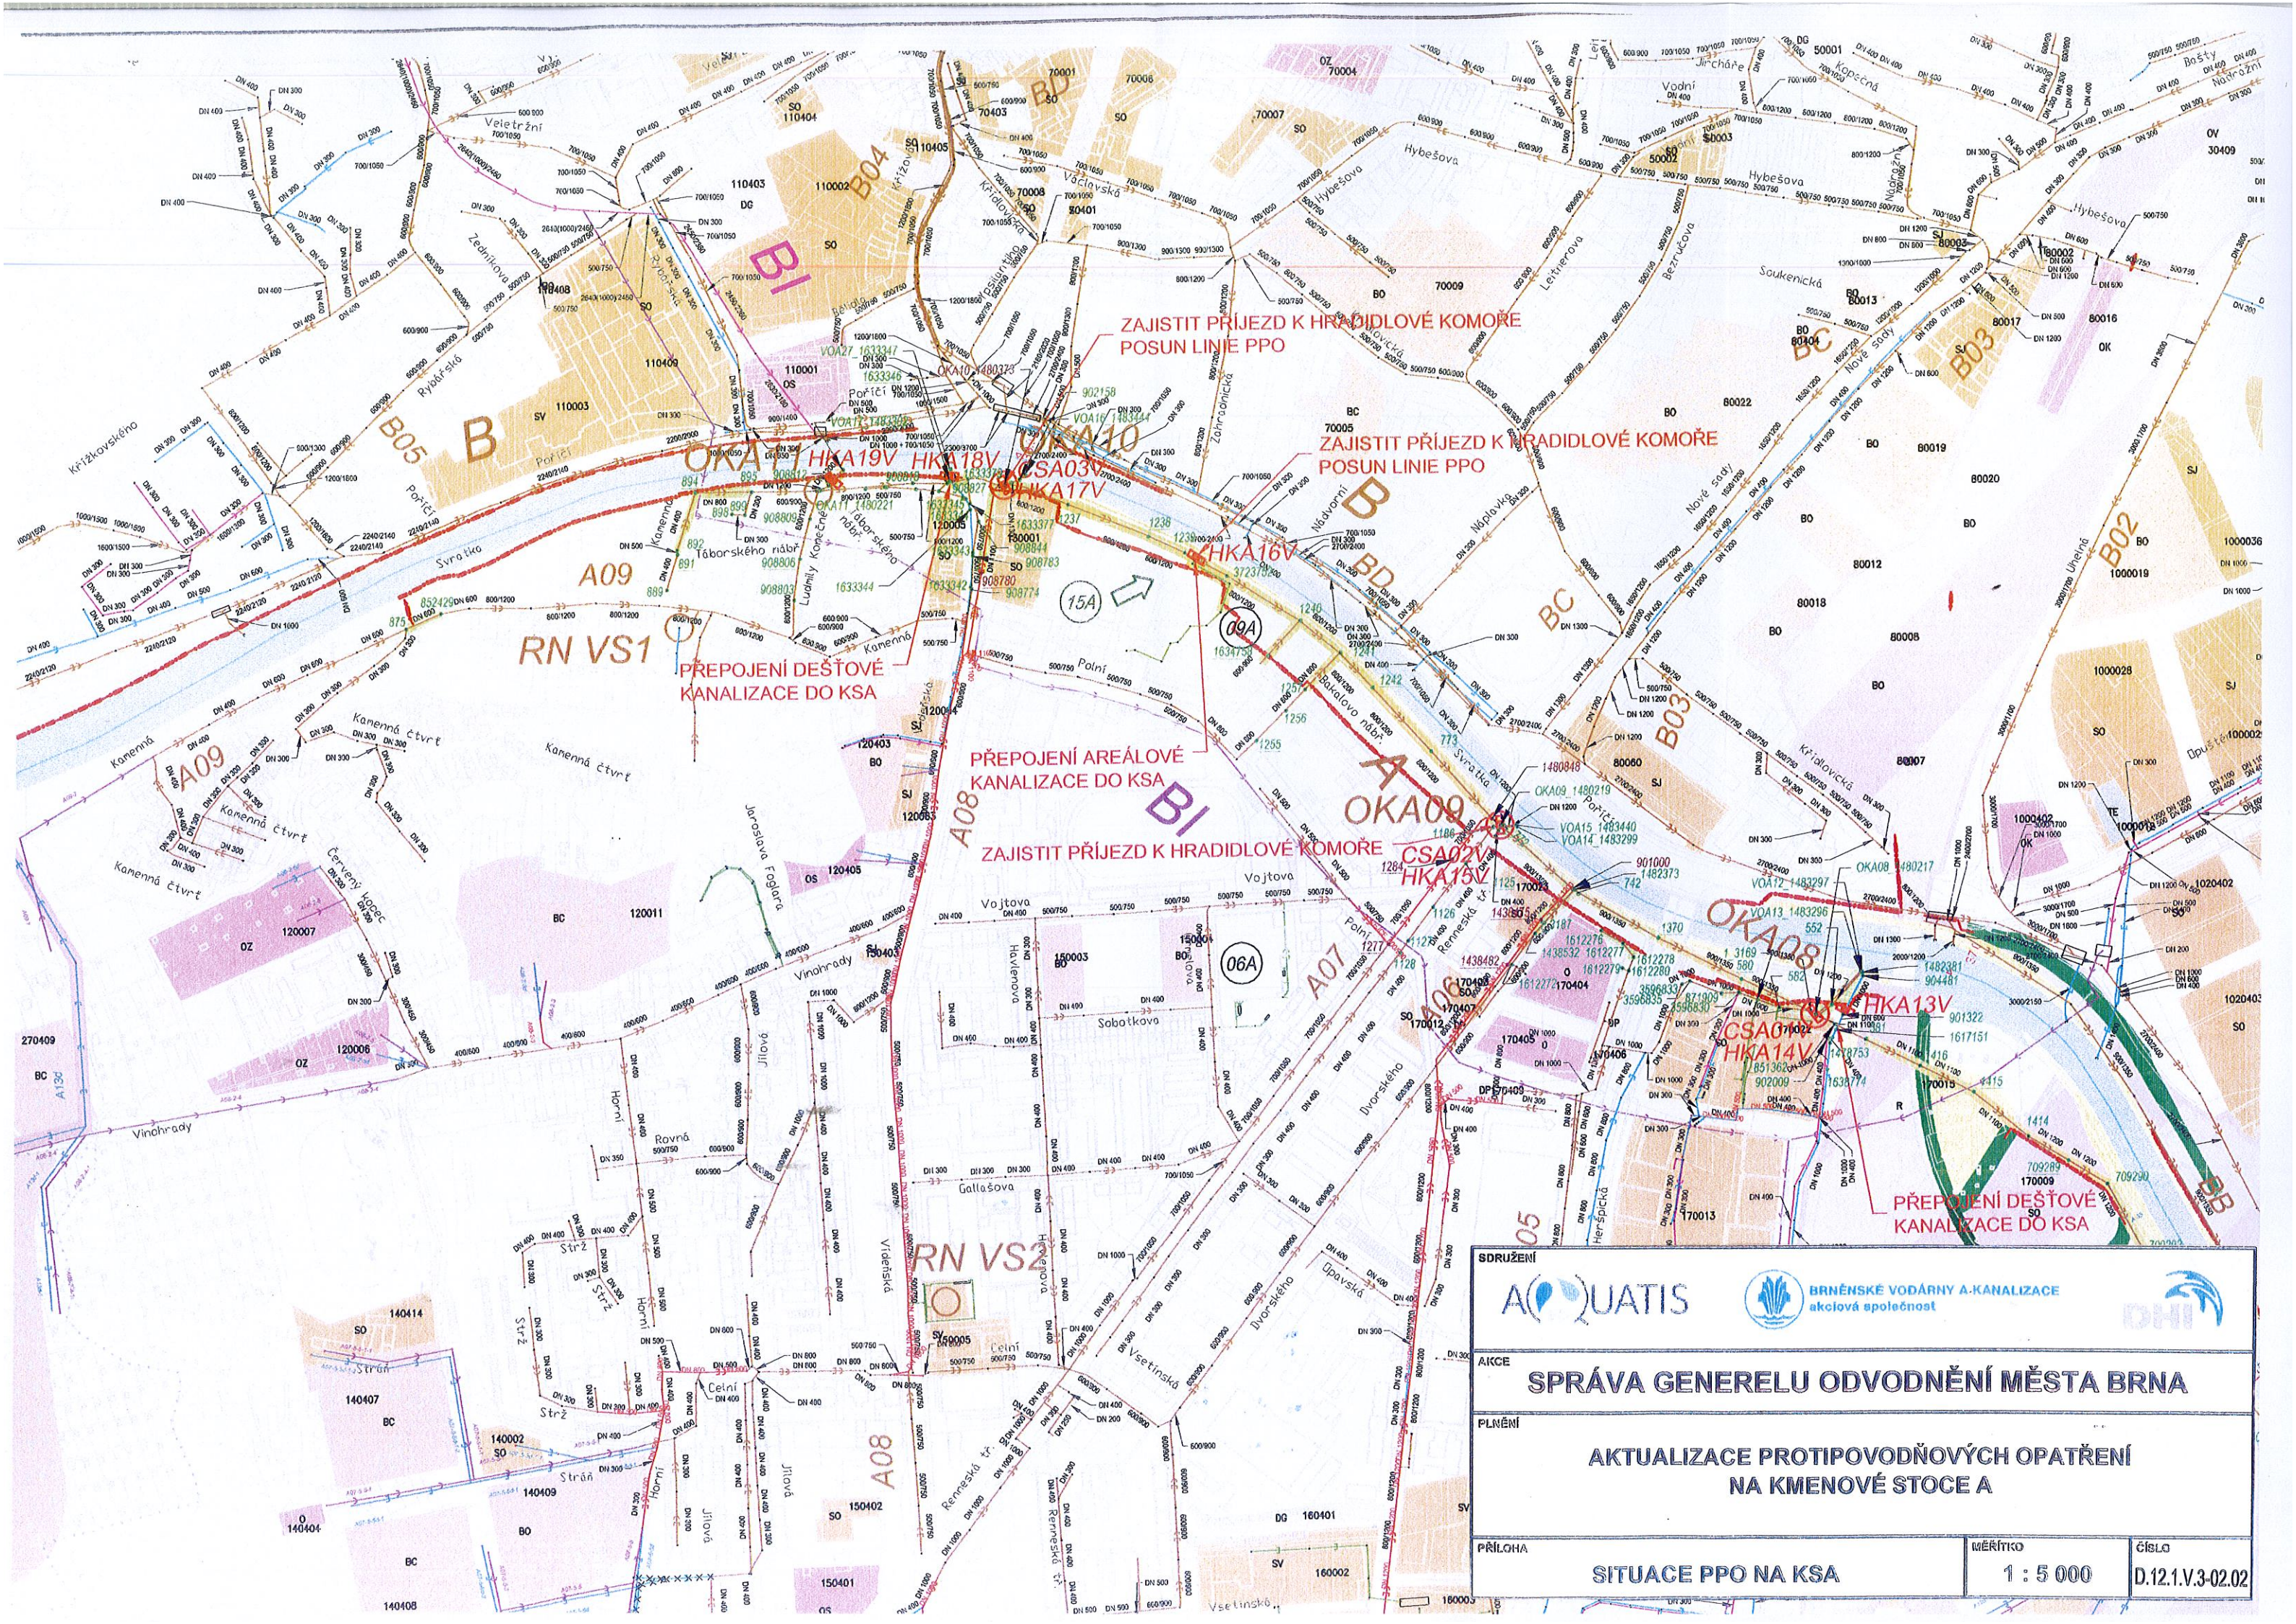


Legenda:

-  přeložka stoky, součást DUR PPO
-  nutná obnova stoky včetně OK a vyústění






ZAJISTIT PŘÍJEZD K HRADIDLOVÉ KOMOŘE POSUN LINE PPO

PŘEPOJENÍ DEŠTĚVÉ KANALIZACE DO KSA

PŘEPOJENÍ AREÁLOVÉ KANALIZACE DO KSA

ZAJISTIT PŘÍJEZD K HRADIDLOVÉ KOMOŘE

PŘEPOJENÍ DEŠTĚVÉ KANALIZACE DO KSA

SDRUŽENÍ		  	
AKCE			
SPRÁVA GENERELU ODVODNĚNÍ MĚSTA BRNA			
PLNĚNÍ			
AKTUALIZACE PROTIPOVODŇOVÝCH OPATŘENÍ NA KMENOVÉ STOCE A			
PŘÍLOHA			
SITUACE PPO NA KSA		MĚŘÍTKO	ČÍSLO
		1 : 5 000	D.12.1.V.3-02.02