

VÝKAZ DOSAVADNÍHO A NOVÉHO STAVU ÚDAJŮ KATASTRU NEMOVITOSTÍ

Dosavadní stav				Nový stav											
Označení pozemku parc. číslem	Výměra parcely		Druh pozemku	Označení pozemku parc. číslem	Výměra parcely		Druh pozemku	Typ stavby	Zpús. určení výměr	Porovnání se stavem evidence právních vztahů					
	ha	m ²			Způsob využití	Způsob využití				Díl přechází z pozemku označeného v		Číslo listu vlastnictví	Výměra dílu		Označení dílu
										katastru nemovitostí	dřívejší poz. evidenci		ha	m ²	
377/2 678										377/2 678		10001 10001			

Druh věcného břemene: dle listiny


Oprávněný: dle listiny

Seznam souřadnic (S-JTSK):

Souřadnice pro zápis do KN

Číslo bodu	Y	X	kk
612227-722-14	595788.72	1165554.26	3
612227-1138-11	595789.11	1165554.28	3
612227-1138-21	595786.74	1165554.16	6
612227-1458-2068	595787.48	1165554.20	6
612227-1458-2069	595790.08	1165554.70	6
612227-1458-2088	595738.58	1165551.71	6
612227-1458-2089	595739.09	1165551.74	6
207-40	595789.59	1165554.30	3
58	595785.92	1165554.38	3
59	595785.38	1165554.44	3
60	595776.92	1165554.16	3
61	595768.38	1165553.56	3
62	595761.89	1165553.20	3
63	595756.79	1165552.93	3
64	595749.76	1165552.57	3
65	595743.21	1165552.18	3
66	595740.56	1165552.22	3
67	595740.10	1165552.12	3
68	595739.91	1165551.78	6
69	595737.82	1165551.67	6
70	595737.89	1165552.20	3
71	595738.80	1165553.88	3
72	595738.19	1165552.79	3
73	595740.36	1165554.22	3
74	595743.17	1165554.18	3
75	595749.65	1165554.57	3
76	595756.69	1165554.93	3
77	595761.79	1165555.20	3
78	595768.26	1165555.56	3
79	595776.82	1165556.16	3
80	595785.46	1165556.44	3
81	595786.14	1165556.36	3
82	595787.49	1165555.51	3
83	595788.79	1165555.27	3
84	595785.92	1165554.12	6
85	595789.60	1165554.91	6

GEOMETRICKÝ PLÁN pro vymezení rozsahu věcného břemene k části pozemku	Geometrický plán ověřil úředně oprávněný zeměměřický inženýr		Stejnopis ověřil úředně oprávněný zeměměřický inženýr:	
	Jméno, příjmení:		Jméno, příjmení:	
	Číslo položky seznamu úředně oprávněných zeměměřických inženýrů	2288/06	Číslo položky seznamu úředně oprávněných zeměměřických inženýrů	2288/06
	Dne:	22.2.2019	Číslo:	49/2019
	Náležitostmi a přesností odpovídá právním předpisům.		Tento stejnopis odpovídá geometrickému plánu v elektronické podobě uloženému v dokumentaci katastrálního úřadu.	
Vyhotovitel:	Katastrální úřad souhlasí s očišlováním parcel.			
Číslo plánu:	715-1981/2018			
Okres:	Brno-město			
Obec:	Brno			
Kat. území:	Holásky			
Mapový list:	DKM			
Dosaďadním vlastníkům pozemků byla poskytnuta možnost seznámit se v terénu s průběhem navrhovaných nových hranic, které byly označeny předepsaným způsobem.				
KÚ pro Jihomoravský kraj KP Brno-město				

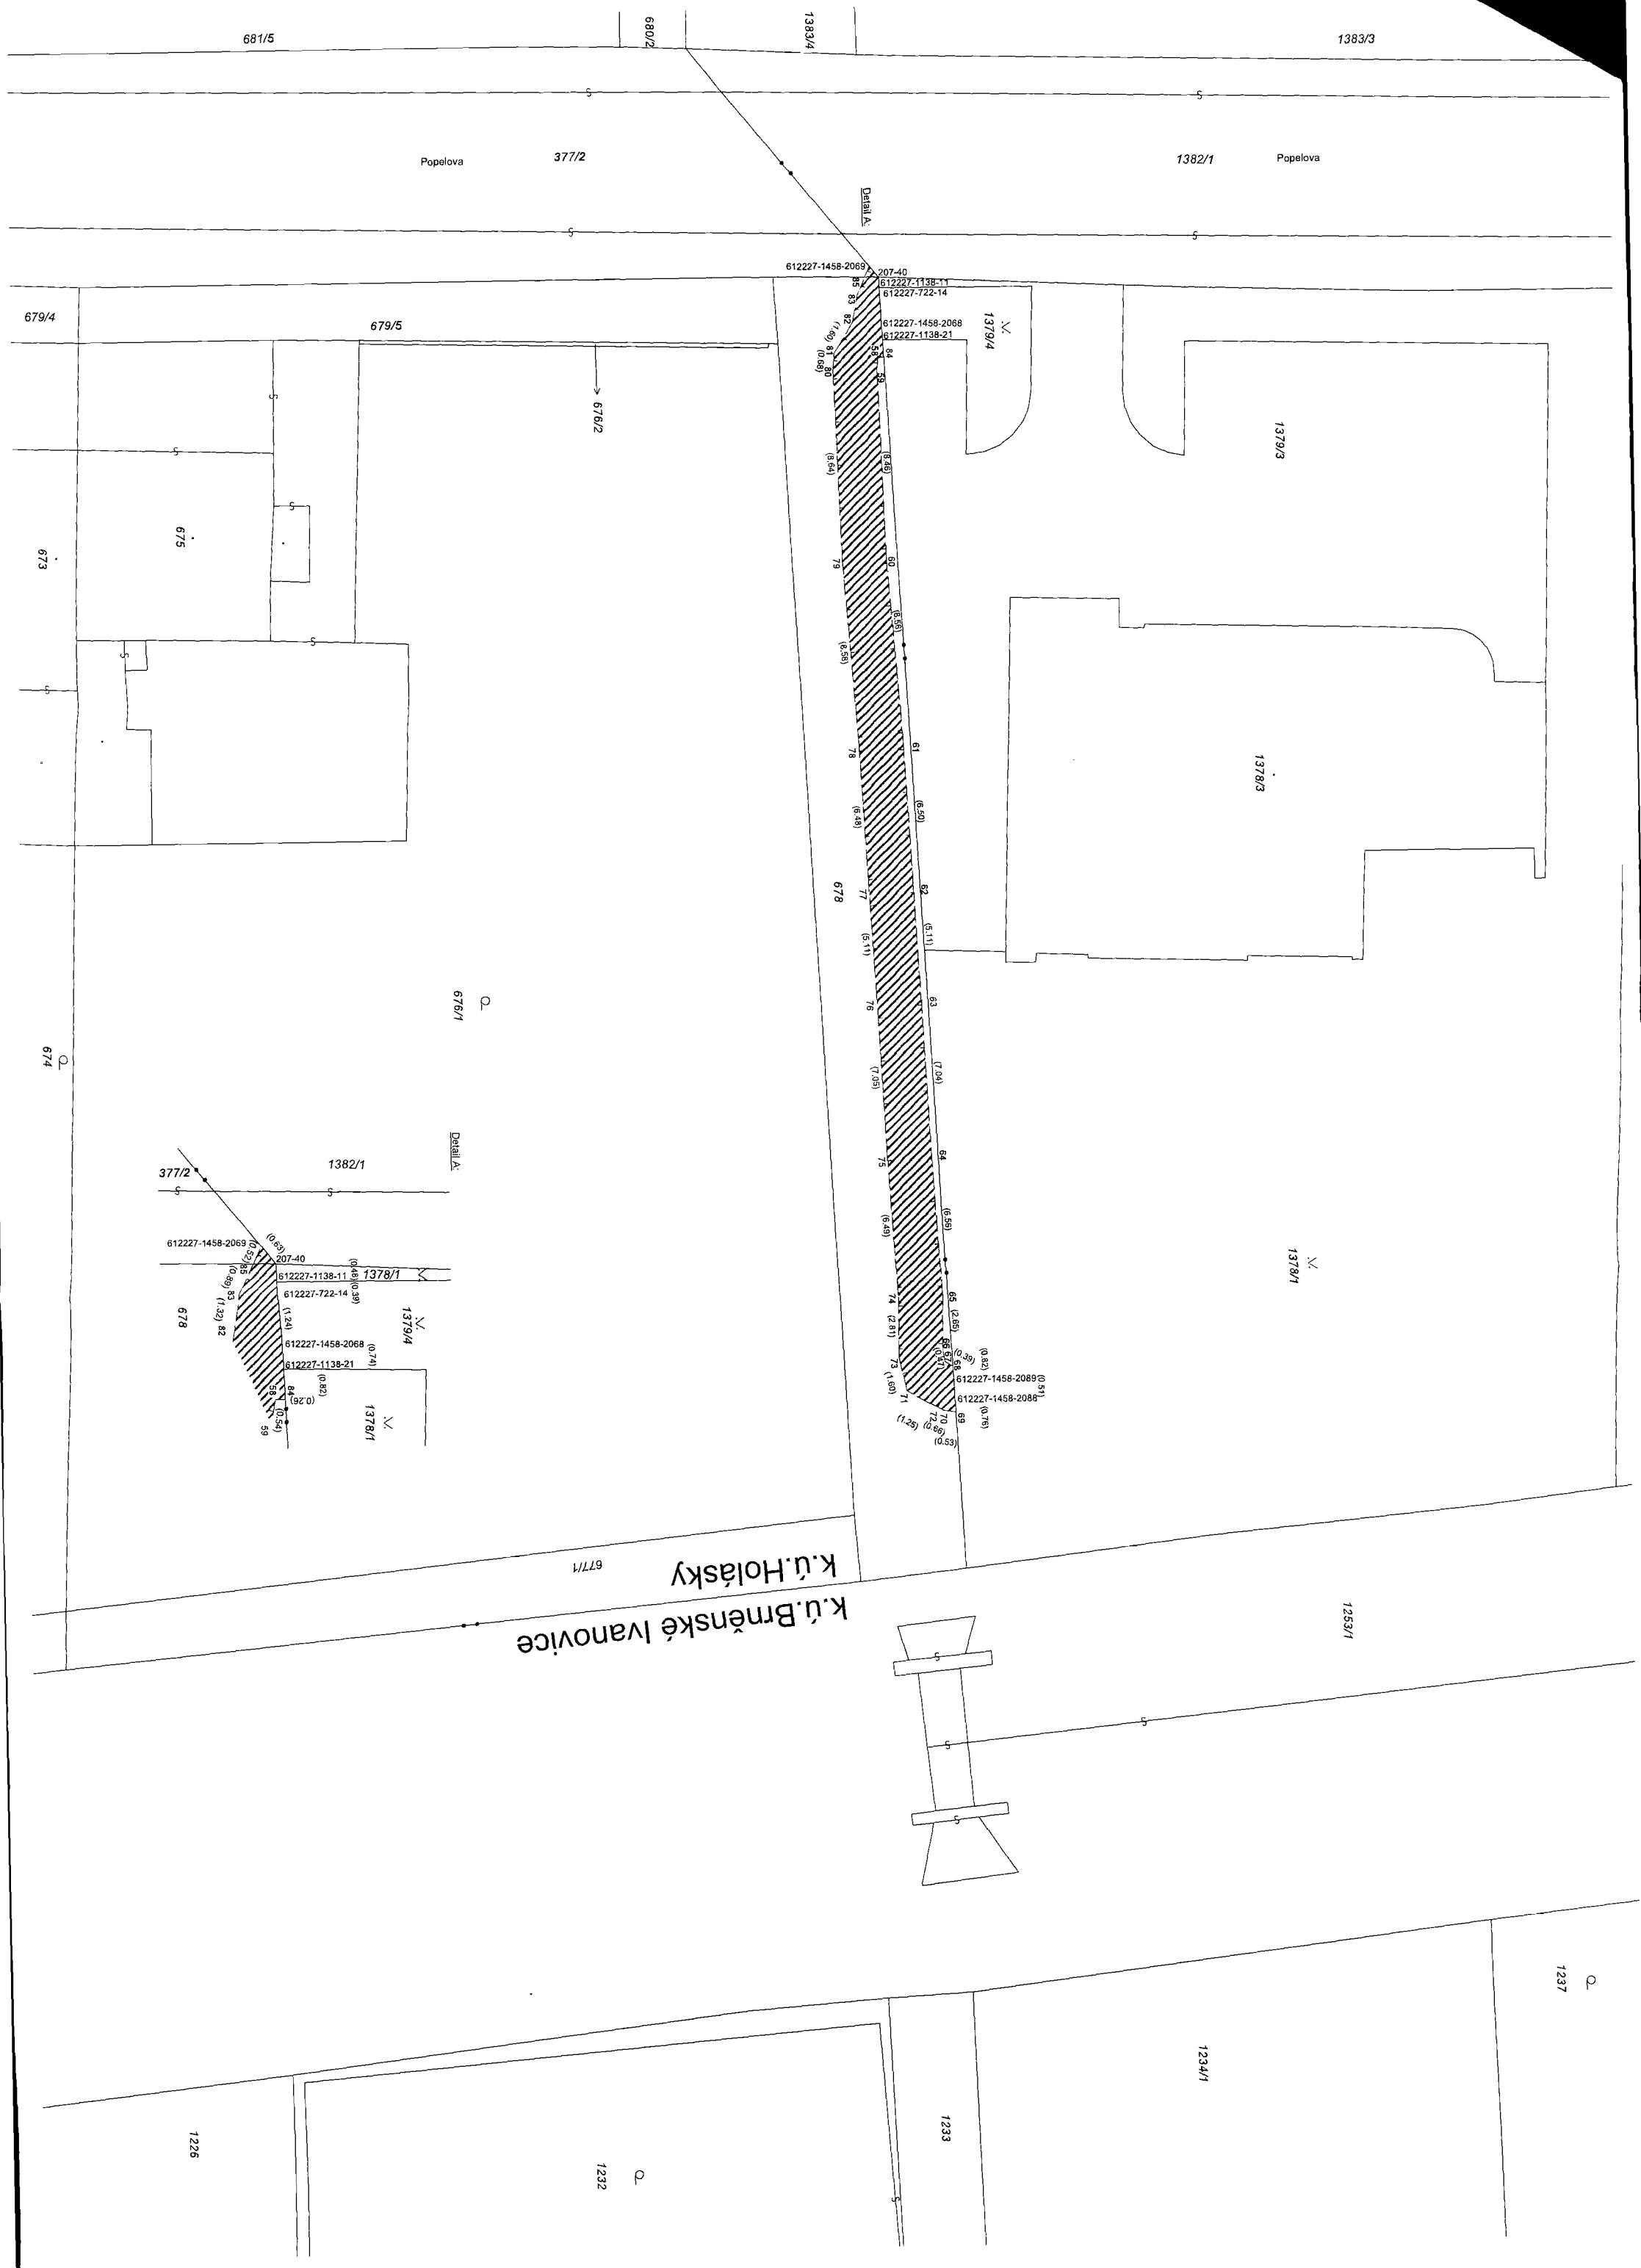

681/5

680/2

1383/4

1383/3

Popelova

377/2

1382/1

Popelova

Detail A

612227-1458-2069

207-40

612227-1138-11

612227-722-14

612227-1458-2068

612227-1138-21

1379/4

679/4

679/5

> 676/2

675

673

1379/3

1378/3

Q

676/1

Detail A

1382/1

377/2

612227-1458-2069

207-40

612227-1138-11

612227-722-14

612227-1458-2068

612227-1138-21

1378/1

1379/4

1378/1

678

677/1

K.ú.Brněnské Ivanovice
K.ú.Holásky

1253/1

Q

1237

1234/1

1233

Q

1232

1226