

Table with columns for cadastral unit (obcr.), parcel number, area (m²), and other details. Rows include parcels 684053.38 through 684165.07.

Table titled 'VÝKAZ DOSAVADNÍHO A NOVÉHO STAVU ÚDAJŮ KATASTRU NEMOVITOSTÍ'. It contains two main sections: 'Dosavadní stav' (Previous status) and 'Nový stav' (New status), with columns for parcel details, area, and status changes.

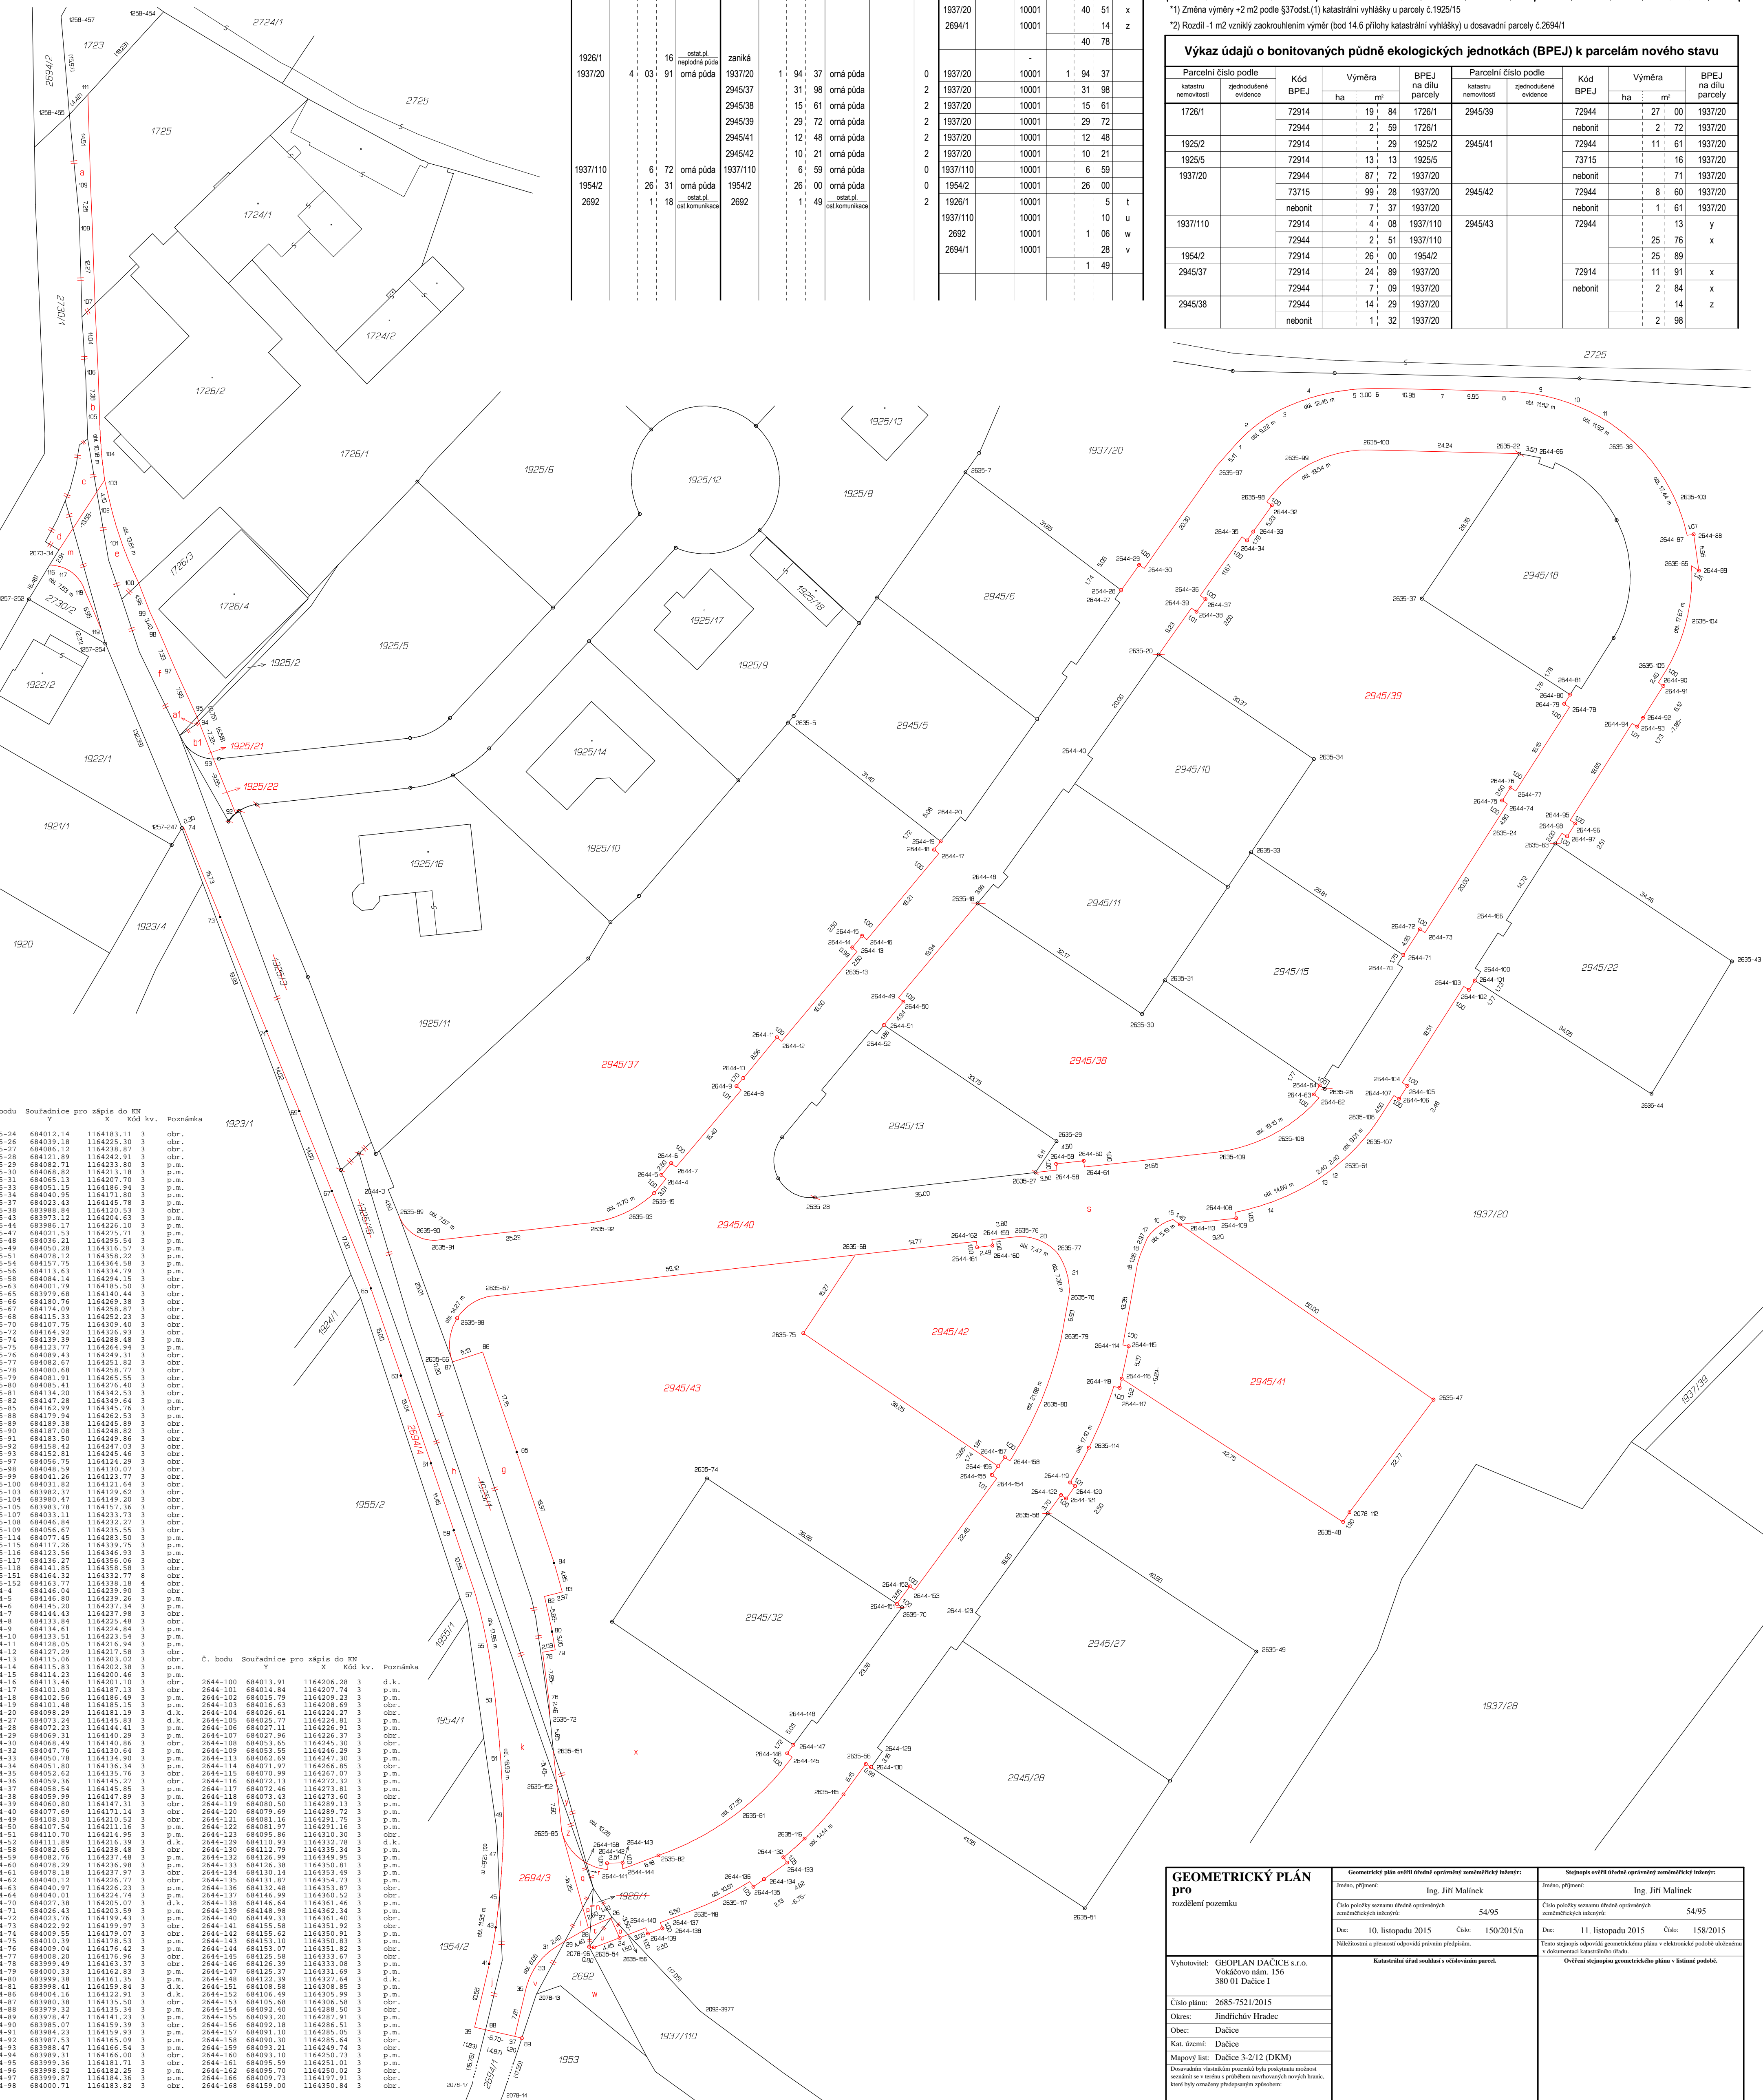


Table titled 'VÝKAZ DOSAVADNÍHO A NOVÉHO STAVU ÚDAJŮ KATASTRU NEMOVITOSTÍ'. It contains two main sections: 'Dosavadní stav' (Previous status) and 'Nový stav' (New status), with columns for parcel details, area, and status changes.

\*1) Změna výměry +2 m2 podle §37odst.(1) katastrální vyhlášky u parcely č. 1925/15

\*2) Rozdíly -1 m2 vznikly zaokrouhlením výměr (bod 14.6 přílohy katastrální vyhlášky) u dosavadní parcely č. 2694/1

Table titled 'Výkaz údajů o bonitovných půdně ekologických jednotkách (BPEJ) k parcelám nového stavu'. It lists parcels and their corresponding BPEJ codes and values.

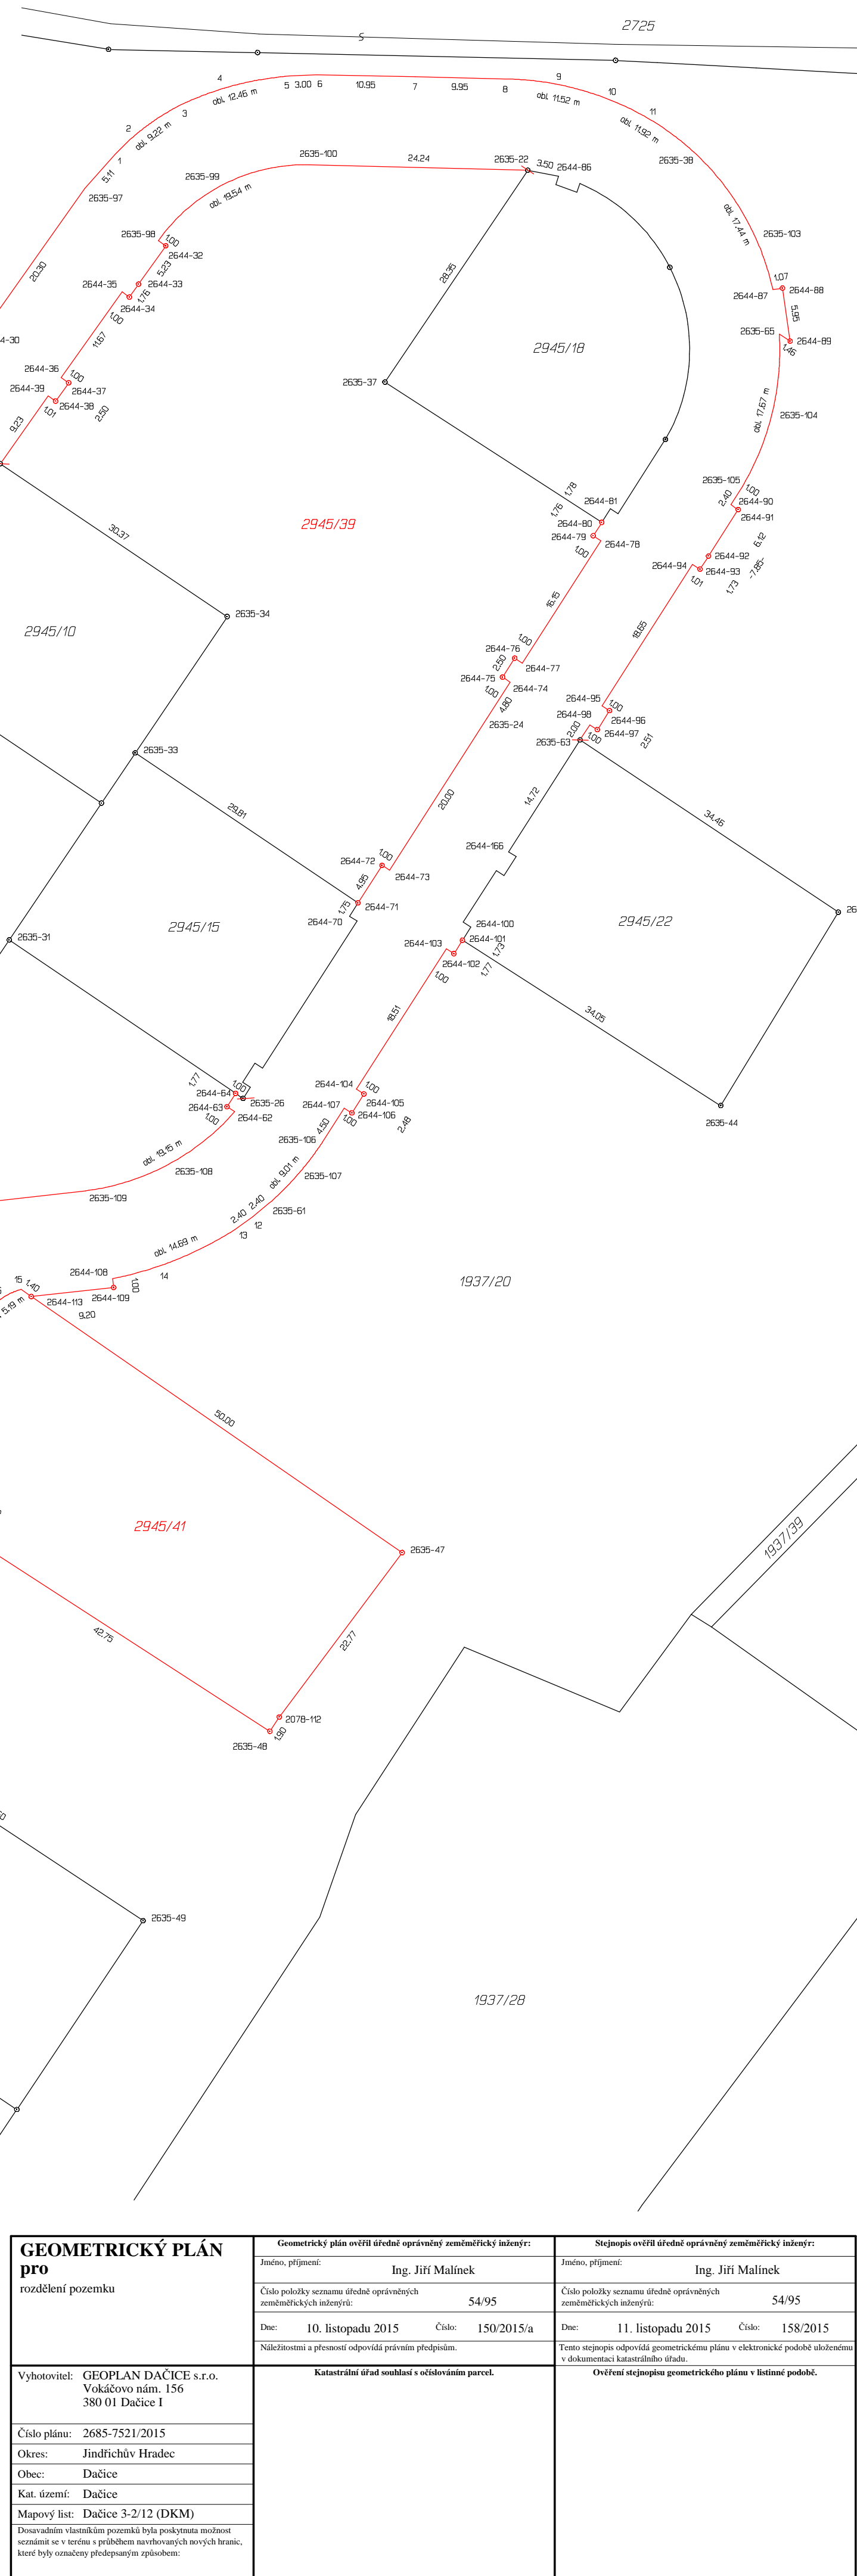


Table with columns for cadastral unit (obcr.), parcel number, area (m²), and other details. Rows include parcels 2635-24 through 2644-98.

Table titled 'VÝKAZ DOSAVADNÍHO A NOVÉHO STAVU ÚDAJŮ KATASTRU NEMOVITOSTÍ'. It contains two main sections: 'Dosavadní stav' (Previous status) and 'Nový stav' (New status), with columns for parcel details, area, and status changes.



Table titled 'VÝKAZ DOSAVADNÍHO A NOVÉHO STAVU ÚDAJŮ KATASTRU NEMOVITOSTÍ'. It contains two main sections: 'Dosavadní stav' (Previous status) and 'Nový stav' (New status), with columns for parcel details, area, and status changes.

Kat. území: Dačice; Město ústředí: Dačice 5-2/12 (DKM); Vyhovitel: GEOPLAN DAČICE s.r.o.