


Vysvětlivky:

-  Kamera MKS
-  Kamera PARKOVIŠTĚ
-  Panoramatická 360st. kamera PARKOVIŠTĚ
-  Kamera PARKOVIŠTĚ - doplnění na schodiště


TABULKA MÍSTNOSTÍ:


PARKOVIŠTĚ - 1PP

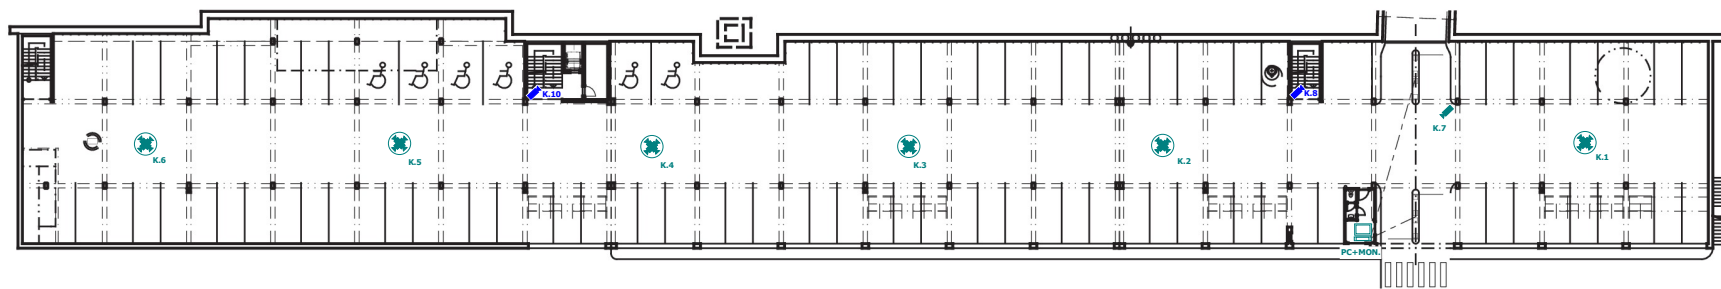

DVORANA - 1NP

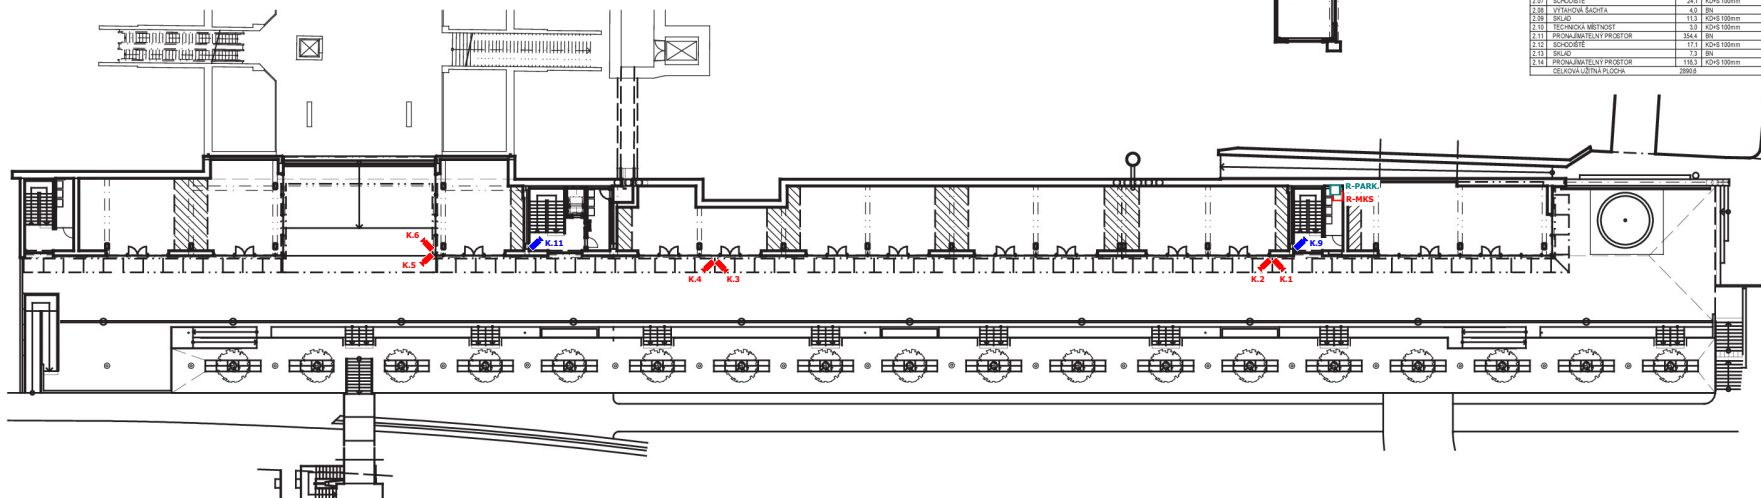

LEGENDA MÍSTNOSTÍ

