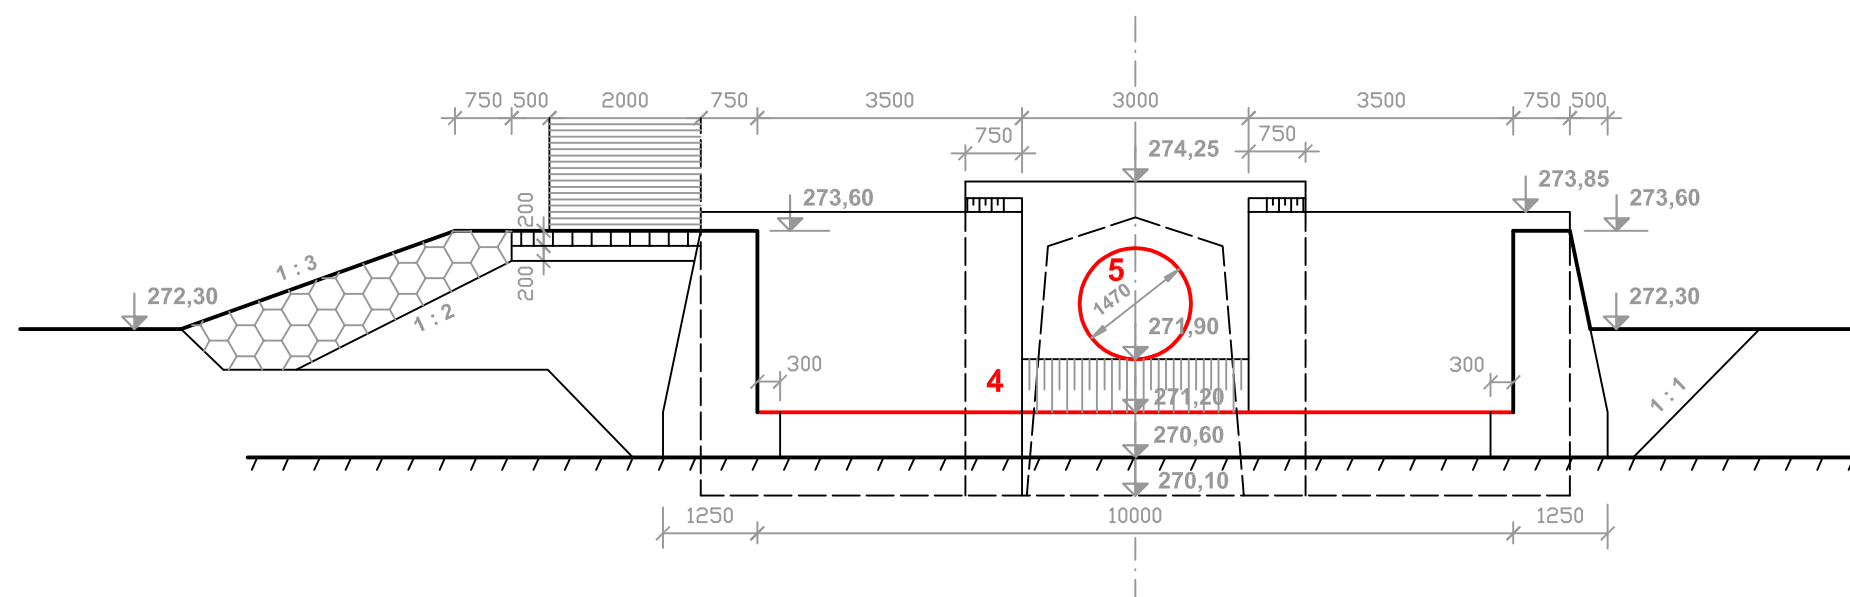


[illegible]

Pohled na výtok

[illegible]