

SVS/TP/4551/18
SVS/TP/505/19

VAT!

CES 1498 / 19 / ALL

X/3088/2018/LT

SMLOUVA

o úpravě vzájemných práv a povinností souvisejících se vstupem do tělesa silnice v důsledku realizace stavby vodního díla: „Roudnice nad Labem, ul. Riegrova-rekonstrukce vodovodu a kanalizace LT 093 082“

Správa a údržba silnic Ústeckého kraje, příspěvková organizace

se sídlem: Ruská 260, 417 03 Dubí 3

IČ: 000 80 837

DIČ: CZ00080837

bankovní spojení: KB Teplice, č. ú. 78-7308630297/0100

zastoupená: Ing. Liborem Tačnerem

dále jen „Správce komunikace“

a

Severočeská vodárenská společnost a.s. Teplice

Zapsaná u Krajského soudu v Ústí nad Labem, odd. B, vložka 466

se sídlem : Přítkovská 1689, 415 50 Teplice

IČ : 49099469

DIČ : CZ49099469

bankovní spojení : 711620257/0100 KB Teplice

zástupce ve věcech smluvních: **Ing. Jan Zurek**, ředitel odboru správy majetku, na základě pověření

dále jen „Investor“

společně též „Smluvní strany“

uzavírají níže uvedeného dne, měsíce a roku tuto

S M L O U V U

o úpravě vzájemných práv a povinností souvisejících se vstupem do tělesa silnice v důsledku realizace stavby vodního díla: „**Roudnice nad Labem, ul. Riegrova-rekonstrukce vodovodu a kanalizace LT 093 082**“.

I.

- 1) Správce komunikace má na základě zřizovací listiny č. 130/2001 ze dne 3. 10. 2001, ve znění pozdějších dodatků, vydané podle § 27 odst. 1 a 2 zákona č. 250/2000 Sb., o rozpočtových pravidlech územních rozpočtů, ve znění pozdějších předpisů, svěřen výkon vlastnických práv k silnici č. II/240 na pozemku p. č. 4093/1 v k. ú. Roudnice nad Labem.
- 2) Investor zamýšlí realizovat stavbu vodního díla „**Roudnice nad Labem, ul. Riegrova-rekonstrukce vodovodu a kanalizace LT 093 082**“, (dále jen Stavba), kdy toto vodní dílo bude

umístěno v silničním pozemku, resp. v silničním tělese pozemní komunikace uvedené v odst. 1. Investor se zavazuje uzavřít s vlastníkem nemovitostí uvedených v odst. 1 smlouvu o zřízení věcného břemene, jehož předmětem bude povinnost vlastníka nemovitostí strpět umístění vodního díla v dotčených nemovitostech, a to nejpozději do 6 měsíců od uvedení stavby do trvalého provozu.

II.

- 1) Správce komunikace souhlasí s tím, že Investor je oprávněn dočasně užívat část komunikace a silničního pozemku uvedených v čl. I odst. 1 této smlouvy, a to v části p.č. 4093/1 v obci Roudnice nad Labem, za účelem provedení Stavby, v souladu a za podmínek určených v příslušném rozhodnutí vydaném příslušným silničním správním úřadem a stanovených Správcem komunikace ve vyjádření uvedeném v čl. V odst. 1 této smlouvy.
- 2) Správce komunikace souhlasí s provedením Stavby a zavazuje se umožnit a strpět přístup Investora a jeho dodavatele předmětné Stavby na předmětnou část nemovitostí uvedenou v odst. 1 tohoto článku, a to v rozsahu nezbytném pro provedení Stavby dle projektové dokumentace, zpracované: Valbek, spol. s.r.o., číslo zakázky: 10715/4, datum: 03/2018.

III.

- 1) Investor je povinen zaplatit za zásah do tělesa komunikace a silničního pozemku v důsledku jím prováděných stavebních prací.
- 2) Výše úhrady bude stanovena v souladu s ceníkem schváleným usnesením Rady Ústeckého kraje č. 032/27R/2017 ze dne 01.11.2017. Uvedený ceník tvoří přílohu č. 1 této smlouvy a je její nedílnou součástí. K úhradě bude připočítána DPH ve výši dle právních předpisů platných ke dni její úhrady.
- 3) Úhrada podle odst. 1 je splatná na účet [REDAKCE] v termínu uvedeném v daňovém dokladu splňujícím veškeré náležitosti dle zákona č. 235/2004 Sb., o dani z přidané hodnoty, ve znění pozdějších předpisů. Termín splatnosti daňového dokladu bude 14 dnů od jeho doručení Investorovi. Při nedodržení data splatnosti daňového dokladu je Investor povinen uhradit Správci komunikace úrok z prodlení ve výši 0,05% z dlužné částky za každý den prodlení.
- 4) Výše úhrady stanovená v souladu s odst. 1 a 2 tohoto článku bude Správcem komunikace upřesněna po dokončení Stavby dle zjištěného skutečného rozsahu zásahu Investora do komunikace či silničního pozemku. Zjištění skutečného rozsahu zásahu bude potvrzeno v předávacím protokolu na str. 2, který bude sloužit jako podklad k vystavení daňového dokladu.

IV.

- 1) Právo Správce komunikace na náhradu škody vzniklé v důsledku činnosti Investora nebo osob jím pověřených k provádění Stavby zůstává nedotčeno.
- 2) Investor se zavazuje potvrdit správnost předávacího protokolu (viz čl. III. odst. 4 této smlouvy) a uhradit jednorázovou úhradu ve výši a v čase v něm určených.

- 3) Termíny zahájení a ukončení Stavby budou dány rozhodnutím příslušného silničního správního úřadu. Doba realizace Stavby počíná běžet dnem protokolárního předání staveniště Investorovi do dne podpisu protokolu o ukončení prací.
- 4) Investor se zavazuje, že předmětný úsek komunikace převezme protokolárně od Správcem komunikace pověřené osoby, provozu Litoměřice. Po skončení prací bude daný úsek protokolárně převzat zpět, a to na základě výzvy předávajícího zástupce Investora, doručené Správci komunikace nejméně 5 pracovní dny předem.

V.

- 1) Uzavřením této smlouvy dává Správce komunikace souhlas pro účel vydání rozhodnutí dle čl. II odst. 1 této smlouvy za technických podmínek stanovených ve vyjádření Správce komunikace, provozu Litoměřice k předmětné Stavbě, ze dne 13.8.2018. Investor se zavazuje zajistit provedení prací s odbornou péčí a způsobem, který co nejméně zatěžuje vlastníka komunikace, Správce komunikace a ostatní osoby užívající silniční pozemek nebo těleso pozemní komunikace se souhlasem vlastníka.
- 2) Porušením závazků Investora obsažených v této smlouvě pozbývá výše uvedený souhlas Správce komunikace platností a Správce komunikace je oprávněn navrhnout silničnímu správnímu úřadu, aby zrušil rozhodnutí uvedené v čl. II odst. 1 této smlouvy.

VI.

- 1) Investor je povinen nejpozději při zpětném předání místa Stavby předat Správci komunikace zaměření skutečného provedení Stavby.
- 2) Investor je povinen, nejpozději do dne podpisu ukončovacího protokolu, uvést dotčené nemovitosti do stavu, v jakém byly v den předání, a to výlučně na své náklady. Investor je dle předchozí věty povinen obnovit povrch komunikace v rozsahu stanoveném Správcem komunikace ve vyjádření citovaném v čl. V odst. 1 této smlouvy.

VII.

Smluvní strany se dohodly, že od této smlouvy lze odstoupit v případě, že:

- a) Stavbou nedojde k dotčení nebo k omezení užívání nemovitostí dle této smlouvy, nebo
- b) nedojde k vydání pravomocného rozhodnutí dle čl. II odst. 1 této smlouvy, nebo
- c) Investor nezahájí Stavbu nejpozději do 2 let

VIII.

- 1) Tuto smlouvu je možno měnit nebo doplňovat pouze formou písemných dodatků podepsaných oprávněnými zástupci Smluvních stran. Tato dohoda se vztahuje i na dohodu o změně formy nutné pro změny smlouvy.
- 2) Uzavření této smlouvy, jakož i práva a povinnosti z ní vzniklé, které nejsou v jejím textu výslovně upraveny, se řídí příslušnými ustanoveními českých obecně závazných právních předpisů, zejména

zákonem o pozemních komunikacích, zákonem o vodovodech a kanalizacích, vodním zákonem, stavebním zákonem a občanským zákoníkem.

- 3) Tato smlouva je sepsána ve čtyřech vyhotoveních, po dvou pro každou Smluvní stranu.
- 4) Práva a povinnosti z této smlouvy platí pro případné právní nástupce Smluvních stran.
- 5) Tato smlouva nabývá platnosti a účinnosti dnem podpisu oběma Smluvními stranami.

IX.

- 1) Smluvní strany shodně prohlašují, že tato smlouva obsahuje projev jejich shodné, vážné a svobodné vůle, že nebyla uzavřena v tísní za nápadně nevýhodných podmínek a na důkaz toho připojují své podpisy.
- 2) Osoby podepisující tuto smlouvu svým podpisem zároveň stvrzují platnost svých jednatelských oprávnění, jakož i plnou způsobilost k právnímu jednání.

Tato smlouva nabývá platnosti dnem jejího uzavření a účinnosti dnem uveřejnění v registru smluv. Smlouva bude v úplném znění uveřejněna prostřednictvím registru smluv postupem dle zákona č. 340/2015 Sb., o zvláštních podmínkách účinnosti některých smluv, uveřejňování těchto smluv a o registru smluv (zákon o registru smluv), ve znění pozdějších předpisů. Budoucí oprávněný prohlašuje, že souhlasí s uveřejněním svých osobních údajů obsažených v této smlouvě, které by jinak podléhaly znečitelnění v registru smluv, popř. disponuje souhlasem třetích osob uvedených na své straně s uveřejněním jejich osobních údajů v registru smluv, které by jinak podléhaly znečitelnění.

Smluvní strany se dohodly na tom, že uveřejnění v registru smluv provede budoucí zavázaný, který zároveň zajistí, aby informace o uveřejnění této smlouvy byla zaslána budoucímu oprávněnému do datové schránky ID 7egf9my, na e-mail: info@svs.cz

Informace o zpracování osobních údajů: <http://susuk.cz/gdpr.pdf>

V Dubí, dne 08. 10. 2019

V Teplicích, dne 30. 09. 2019

Správa a údržba silnic Ústeckého kraje,
příspěvková organizace
Ruská 260, 417 03 Dubí 3

**Správa a údržba silnic Ústeckého kraje,
příspěvková organizace**
Ing. Libor Tačner

Investor
Severočeská vodárenská společnost, a.s.

Ing. Jan Zurek

Ceník pro zásah do tělesa komunikací II. a III. třídy na území Ústeckého kraje

č.					
1.					
2.					
3.			bn		
4.					
5.					
6.					
7.					

Ceny uvedené v tomto ceníku jsou bez DPH, které bude přičteno ve výši dle platné právní úpravy.

SOUŘADNICOVÝ SYSTÉM JTSK
VÝŠKOVÝ SYSTÉM BALT P.V.



VALBEK spol. s r.o.


ADRESA: VAŇUROVA 505/17
460 01 LIBEREC
ZAK. ČÍSLO: 17-LI41-011



SEVEROČESKÉ VODOVODY A KANALIZACE
AKCIOVÁ SPOLEČNOST

ÚTVAR PROJEKCE
SLADOVNICKÁ 1082
463 11 LIBEREC – VRATISLAVICE

VYPRACOVAL: M. KLIMENTOVÁ	ZODPOVĚDNÝ PROJEKTANT: ING. D. LANDA	HLAVNÍ INŽENÝR PROJEKTU: ING. J. ARAZIM	MANAŽER ÚTVARU: ING. M. HRUŠA	TECHNICKÁ KONTROLA: ING. J. ARAZIM
INVESTOR: SVS a.s. TEPLICE	KRAJ: ÚSTECKÝ	FORMÁT:	5xA4	
PŘÍLOHA: IO 01 REKONSTRUKCE KANALIZACE IO 02 REKONSTRUKCE VODOVODU SITUAČNÍ VÝKRES OBNOV POVRCHŮ			DATUM:	03/2018
			STUPEŇ:	DPS
			ČÍSLO ZAKÁZKY:	10715/4
AKCE: ROUDNICE NAD LABEM, UL. RIEGROVA – REKONSTRUKCE KANALIZACE A VODOVODU	MĚŘITKO: 1:500	ČÍSLO VÝKRESU: C.2	ČÍSLO PARÉ:	

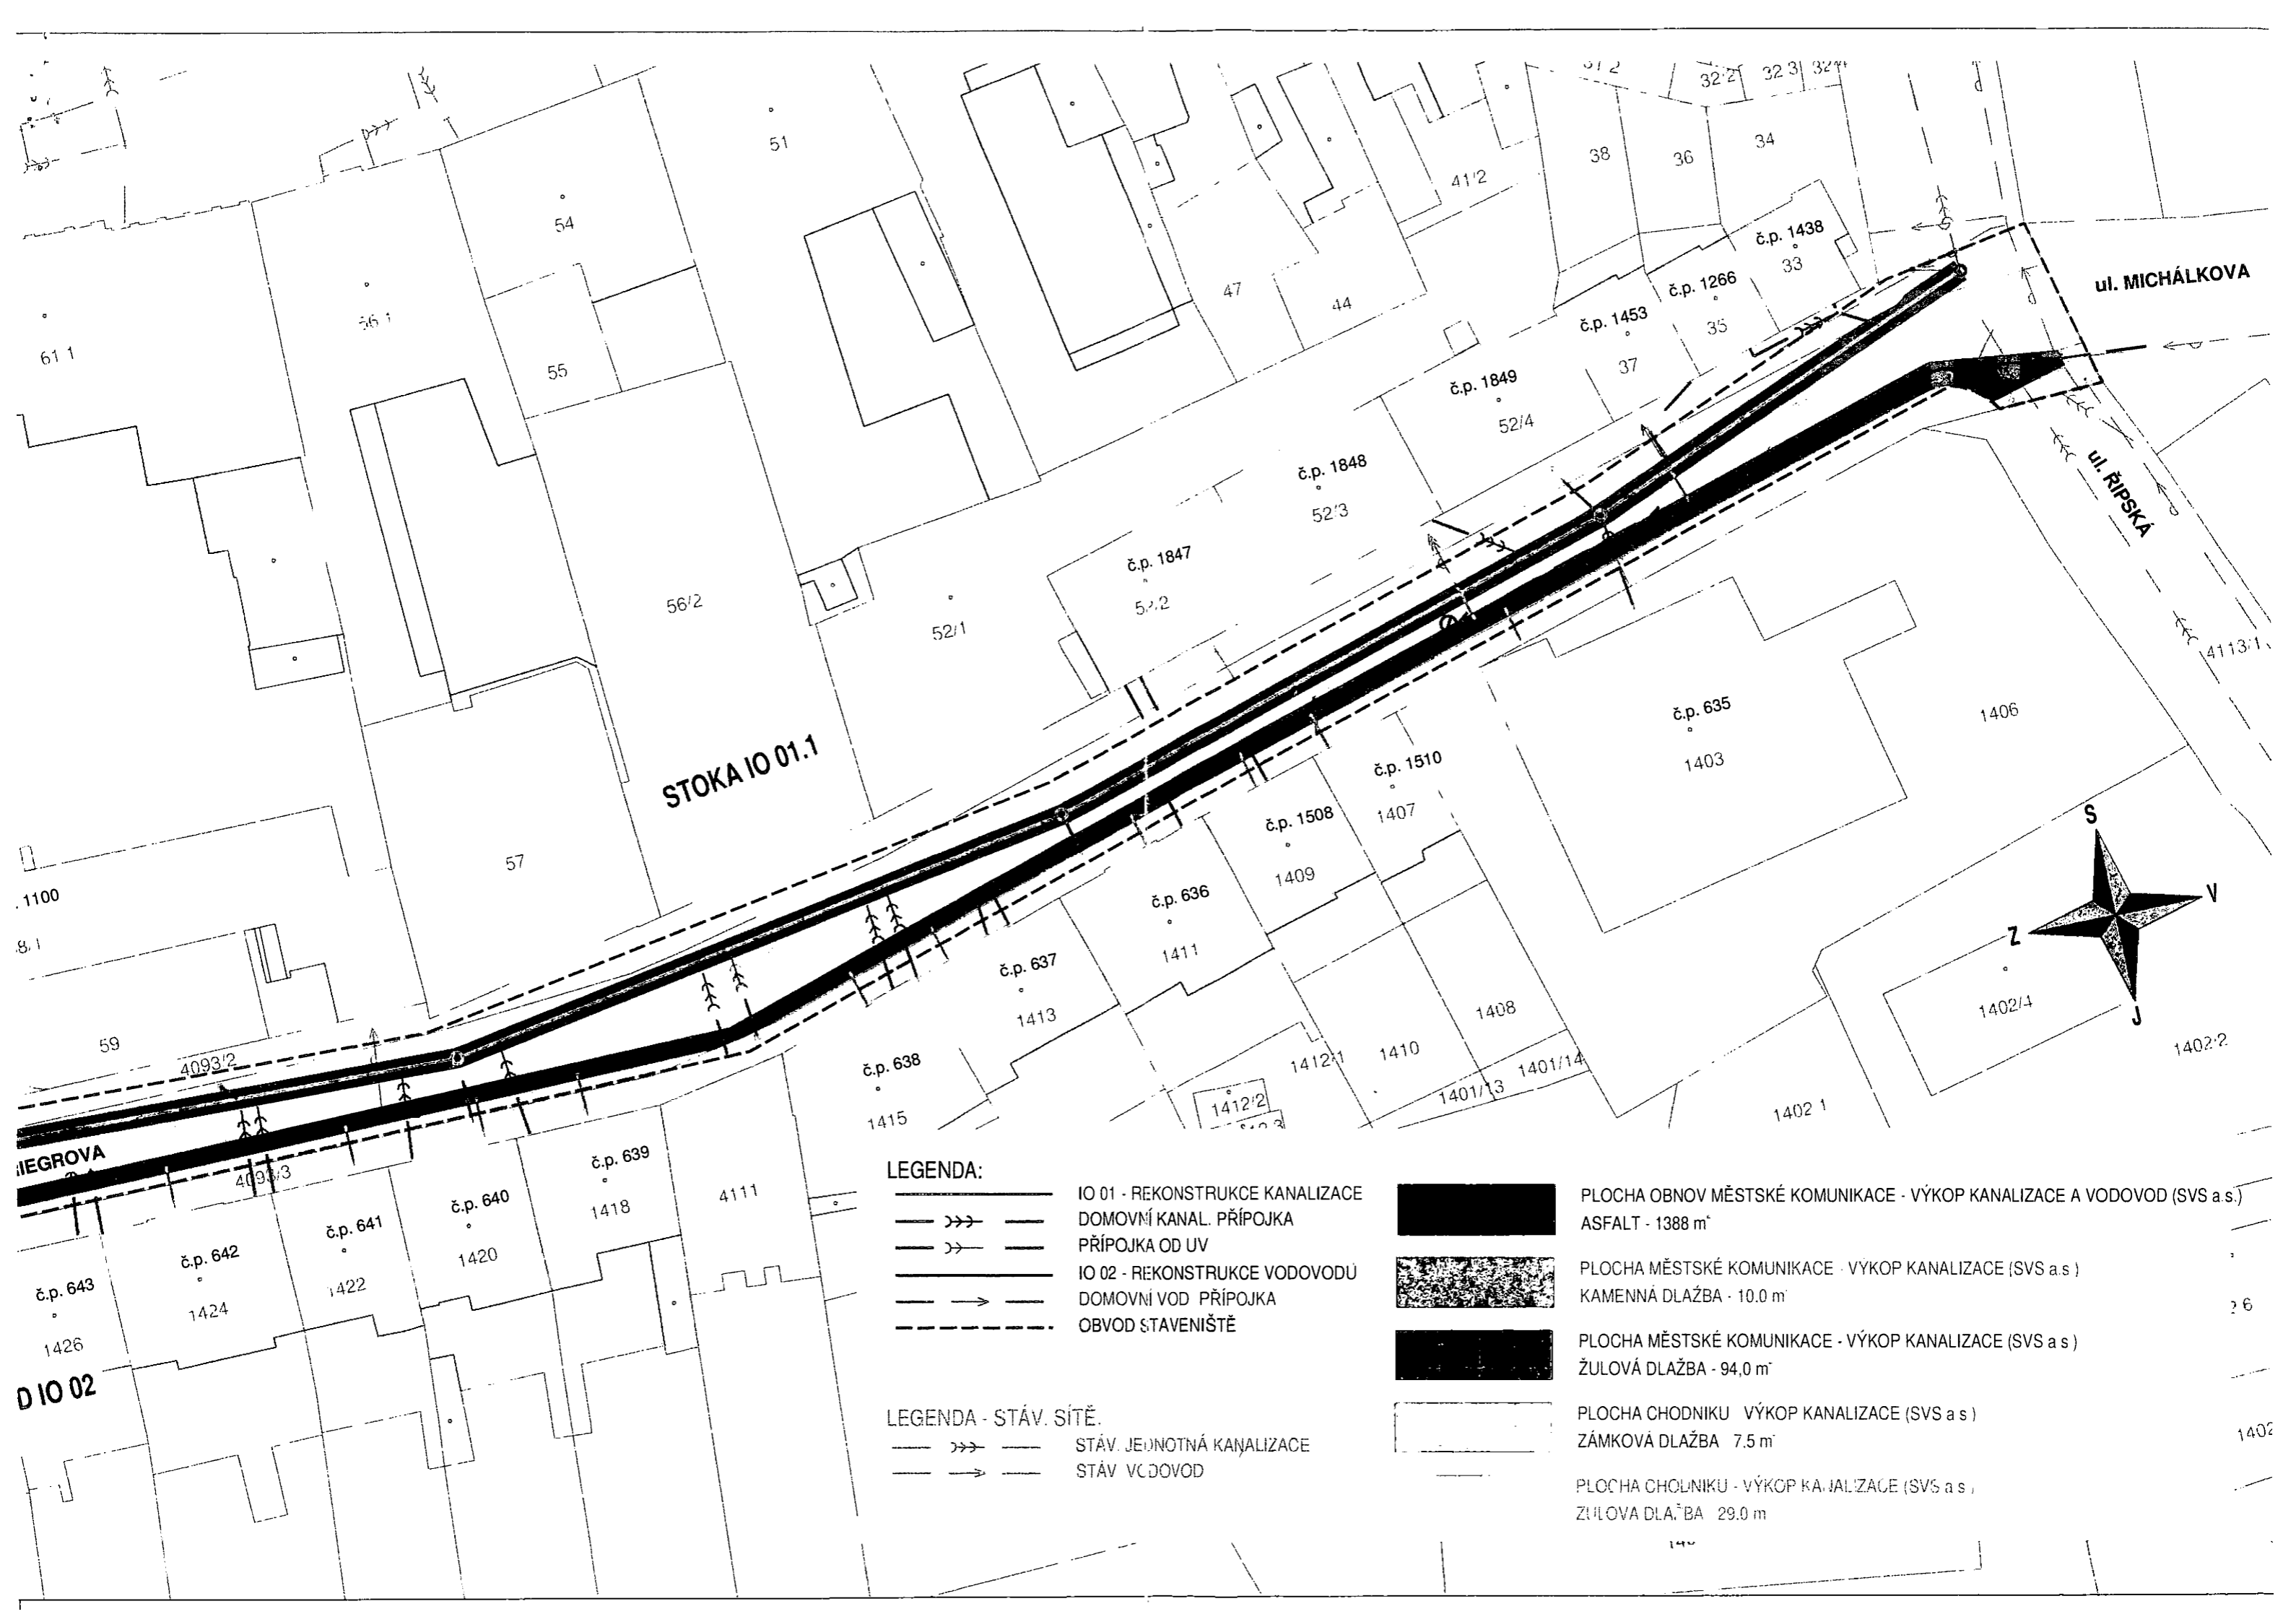

STOKA IO 01.1

HEGROVA

DIO 02

ul. MICHÁLKOVA






ul. ŘÍPSKÁ


LEGENDA:

- IO 01 - REKONSTRUKCE KANALIZACE
- >>> — DOMOVNÍ KANAL. PŘÍPOJKA
- >> — PŘÍPOJKA OD UV
- IO 02 - REKONSTRUKCE VODOVODŮ
- —> — DOMOVNÍ VOD. PŘÍPOJKA
- - - - - OBVOD STAVENIŠTĚ


LEGENDA - STÁV. SÍŤ.

- >>> — STÁV. JEDNOTNÁ KANALIZACE
- —> — STÁV. VODOVOD

-  PLOCHA OBNOV MĚSTSKÉ KOMUNIKACE - VÝKOP KANALIZACE A VODOVOD (SVS a.s.)
ASFALT - 1388 m²
-  PLOCHA MĚSTSKÉ KOMUNIKACE - VÝKOP KANALIZACE (SVS a.s.)
KAMENNÁ DLAŽBA - 10.0 m²
-  PLOCHA MĚSTSKÉ KOMUNIKACE - VÝKOP KANALIZACE (SVS a.s.)
ŽULOVÁ DLAŽBA - 94.0 m²
-  PLOCHA CHODNIKU - VÝKOP KANALIZACE (SVS a.s.)
ZÁMKOVÁ DLAŽBA - 7.5 m²
-  PLOCHA CHODNIKU - VÝKOP KANALIZACE (SVS a.s.)
ŽULOVÁ DLAŽBA - 29.0 m²

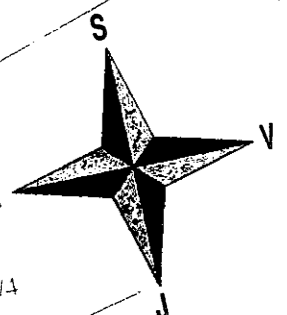

SITUAČNÍ VÝKRES OBNOV POVRCHŮ M 1:500

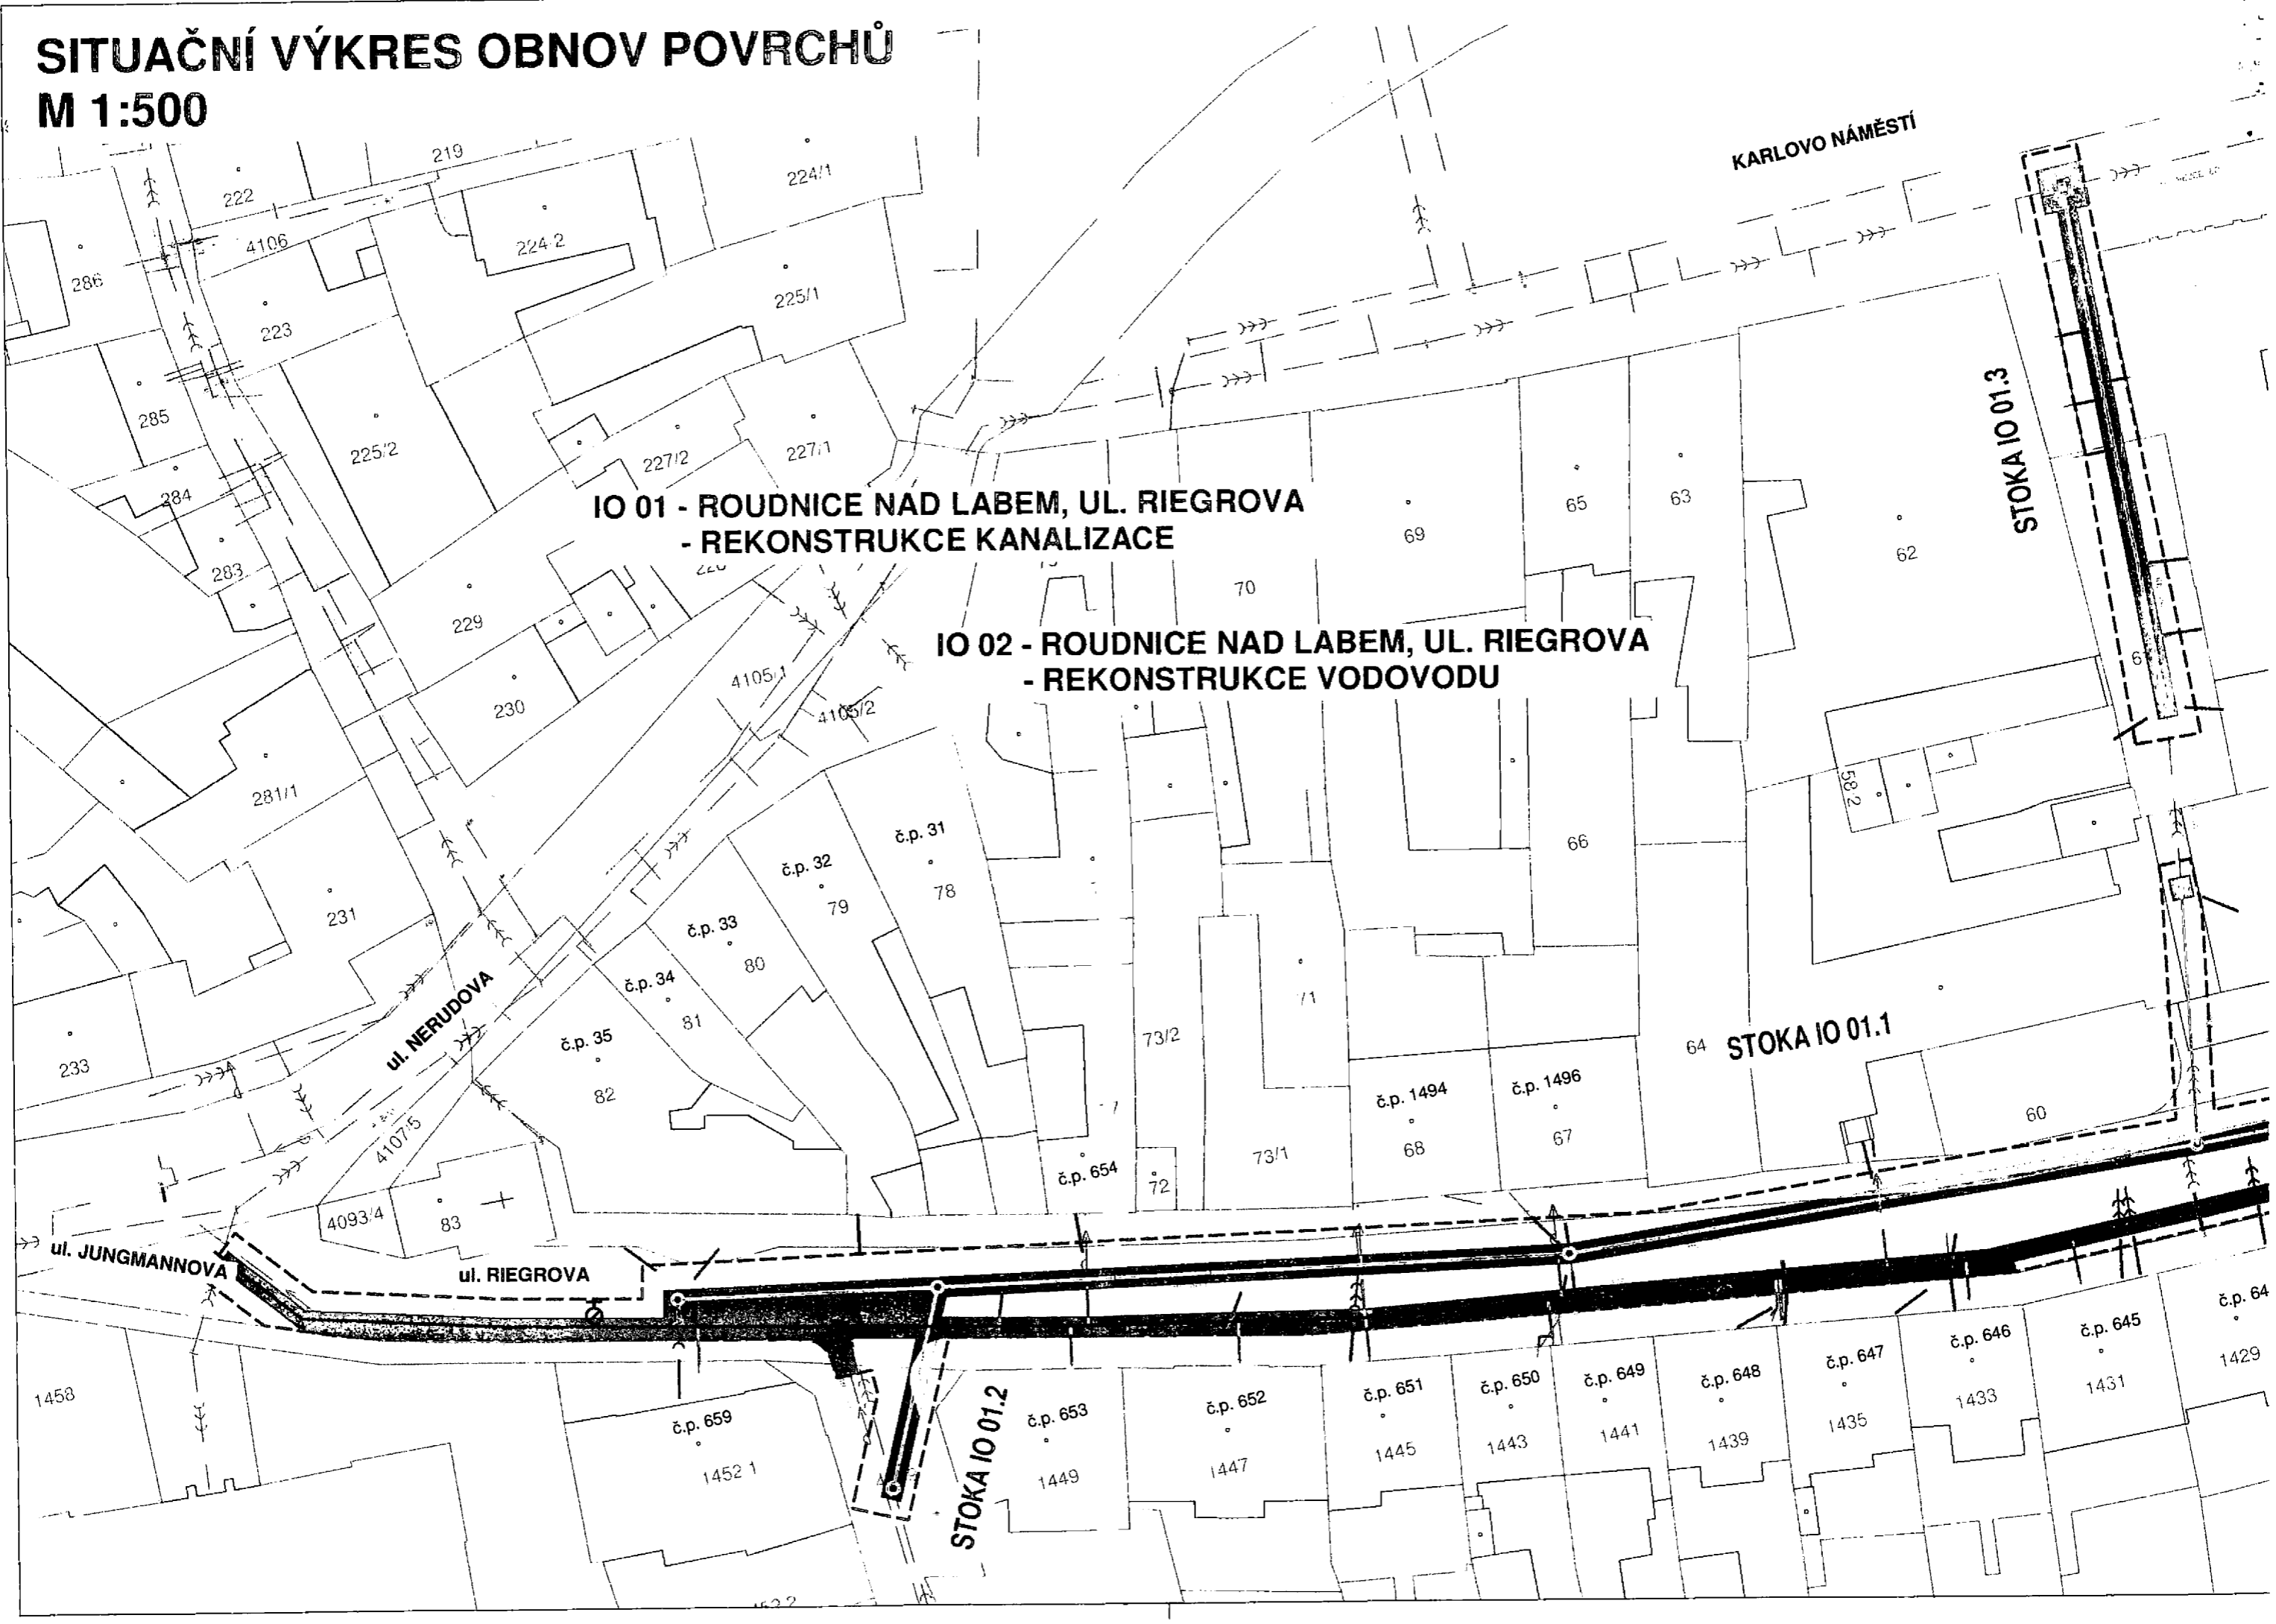

**IO 01 - ROUDNICE NAD LABEM, UL. RIEGROVA
- REKONSTRUKCE KANALIZACE**

**IO 02 - ROUDNICE NAD LABEM, UL. RIEGROVA
- REKONSTRUKCE VODOVODU**

KARLOVO NÁMĚSTÍ

STOKA IO 01.3

STOKA IO 01.1

STOKA IO 01.2

ul. NERUDOVA

ul. JUNGMANNOVA

ul. RIEGROVA