


# Výtlačk mezi Hlavní ČS a ČOV Kladečské schéma

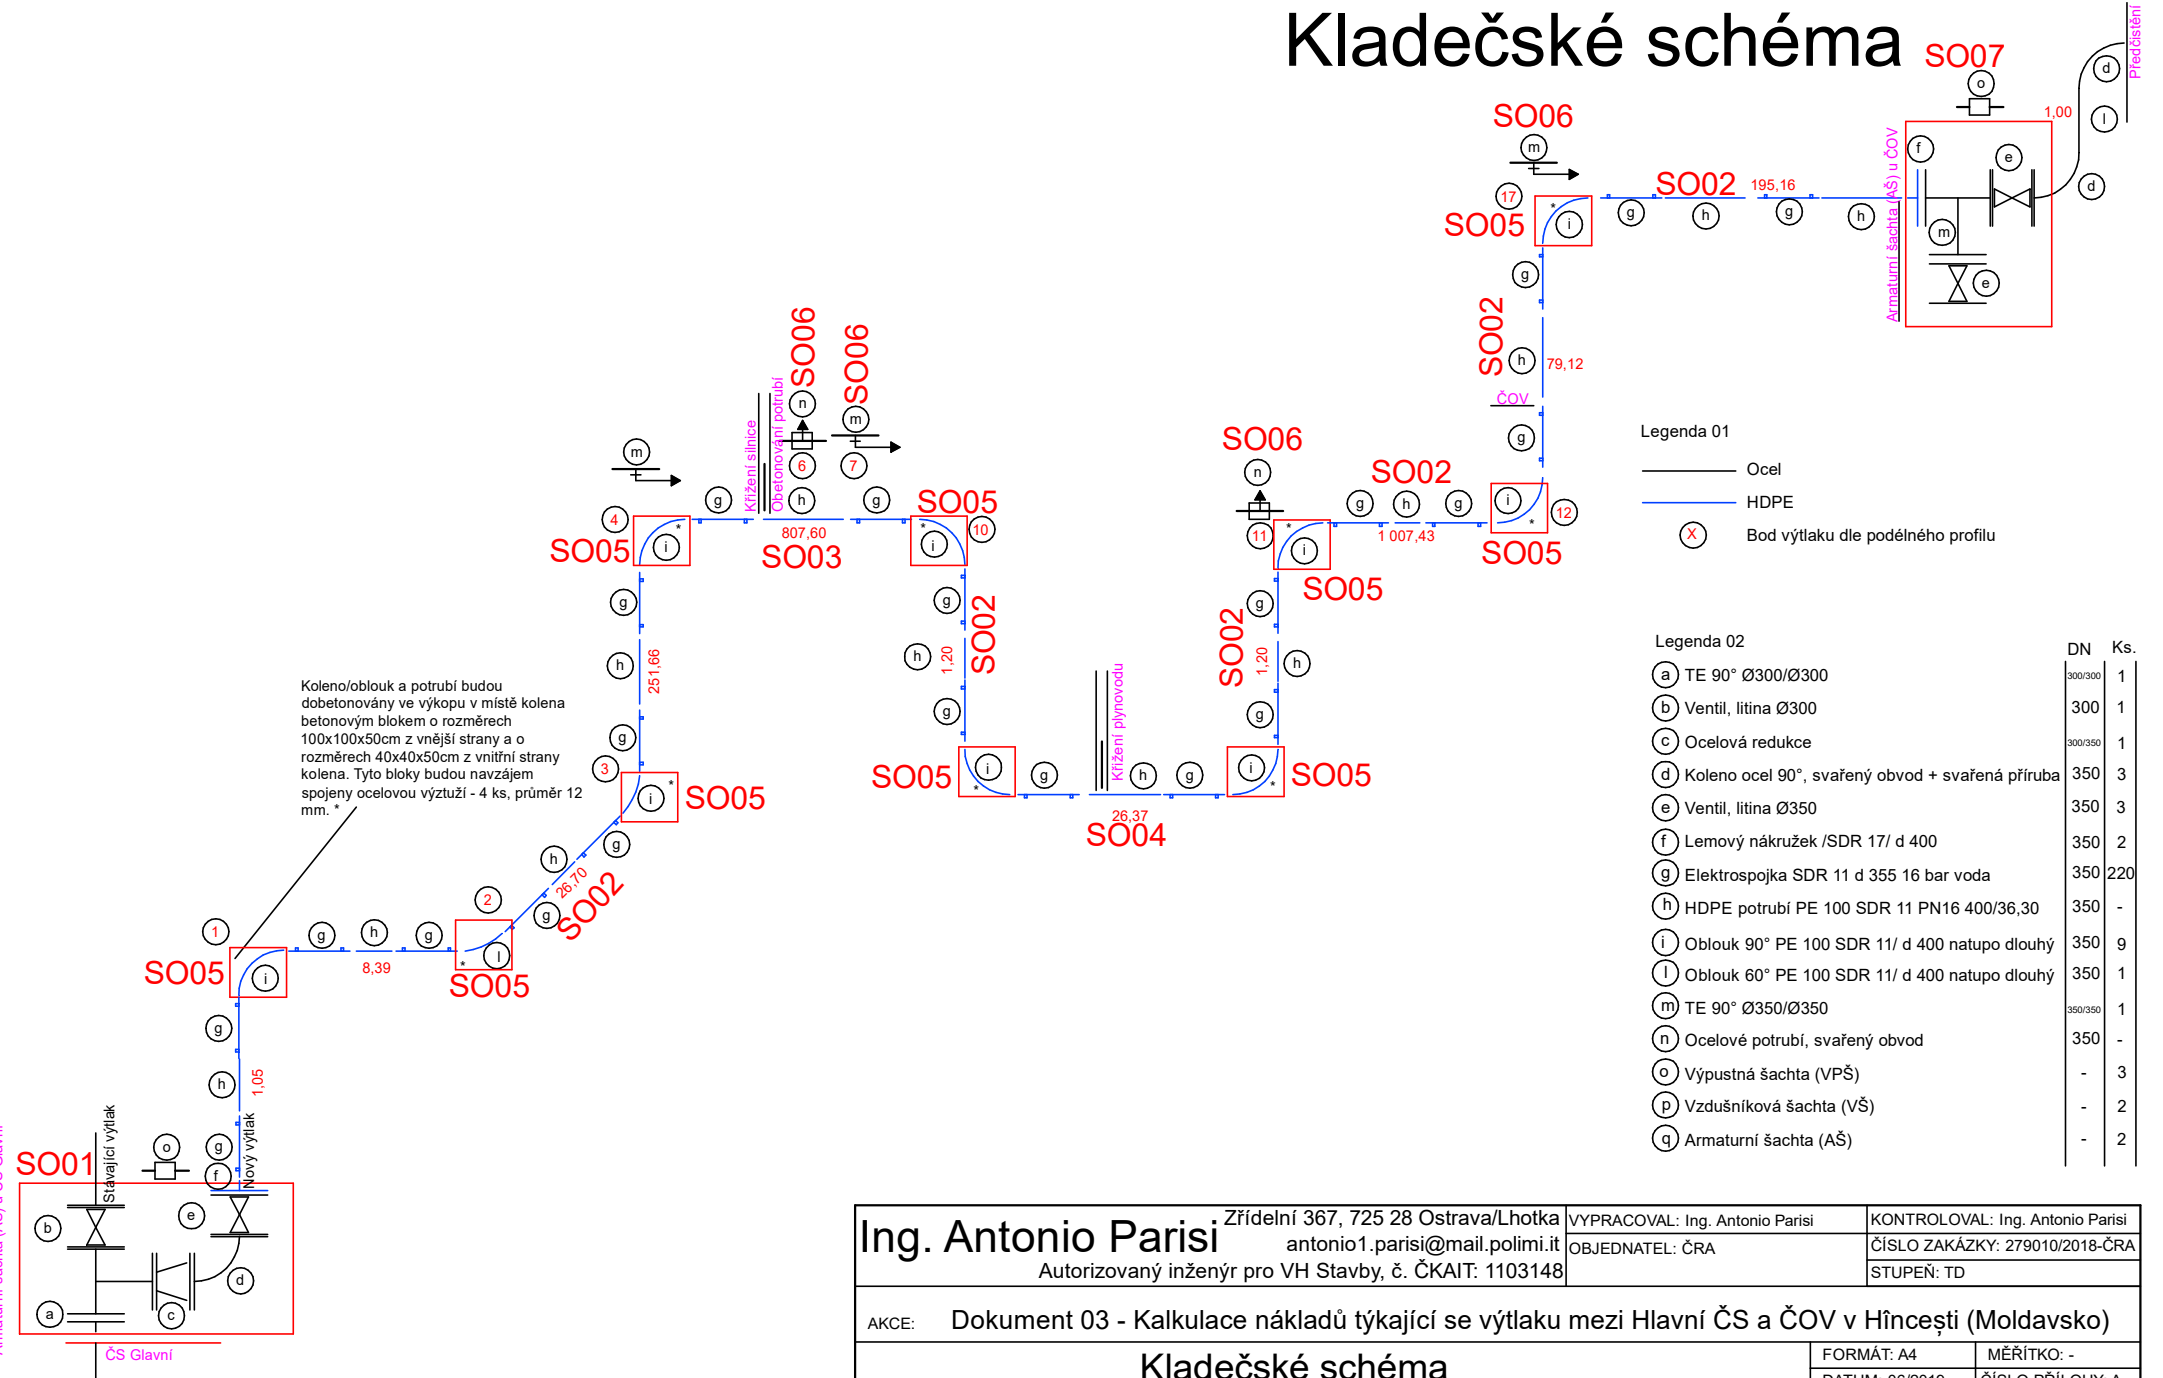

<b>Ing. Antonio Parisi</b> Zřídelní 367, 725 28 Ostrava/Lhotka antonio1.paris@mail.polimi.it Autorizovaný inženýr pro VH Stavby, č. ČKAIT: 1103148	VYPRACOVAL: Ing. Antonio Parisi OBJEDNATEL: ČRA	KONTROLOVAL: Ing. Antonio Parisi ČÍSLO ZAKÁZKY: 279010/2018-ČRA STUPEŇ: TD
	AKCE: Dokument 03 - Kalkulace nákladů týkající se výtlačku mezi Hlavní ČS a ČOV v Hincešti (Moldavsko)	
<b>Kladečské schéma</b>		FORMÁT: A4 DATUM: 06/2019
		MĚŘÍTKO: - ČÍSLO PŘÍLOHY: A