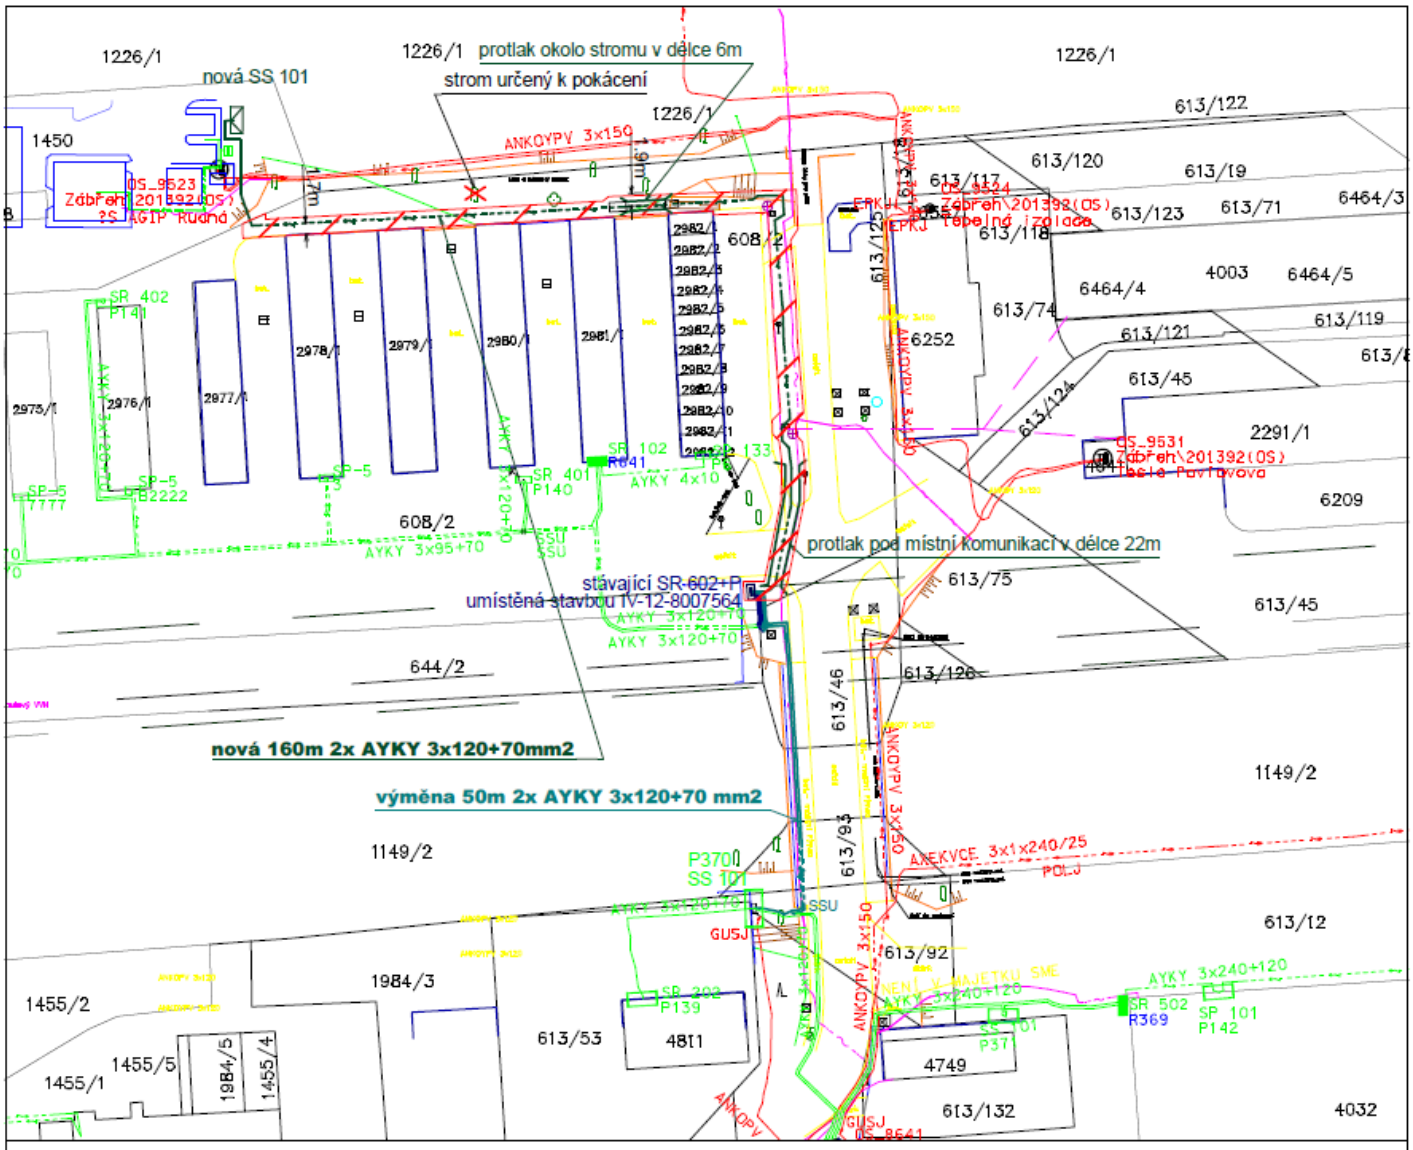

LEGENDA:

Výměna podzem. el. vedení NN 0,4kV (ČEZ) ve st. trase
Nové podzemní el. vedení NN (ČEZ)
Stávající podzemní el. vedení VN 22kV (ČEZ)
Stávající podzemní elektrické vedení NN 0,4kV (ČEZ / Cizí) — CIZÍ
Stávající sítě CETIN podzemní / nadzemní
stavbou dotčené pozemky MO Ostrava Jih

S

Před zahájením stavby nutno vytýčit veškeré podzemní řády, jsou zakresleny pouze orientačně !!!
Katastrální území: Zábřeh nad Odrou 714305

Situační plán

Ostrava-Zábřeh 1450, NNk

Katastrální území: Zábřeh nad Odrou

souhlasím s vydáním územního souhlasu

Měřítko: 1:1000

Podpis: .....
Budoucí povinný

Podpis: .....
Budoucí oprávněný