

VÝKAZ DOSAVADNÍHO A NOVÉHO STAVU ÚDAJŮ KATASTRU NEMOVITOSTÍ

Dosavadní stav			Nový stav											
Označení pozemku parc. číslem	Výměra parcely		Druh pozemku Způsob využití	Označení pozemku parc. číslem	Výměra parcely		Druh pozemku Způsob využití	Typ stavby	Zpús. určení výměr	Porovnání se stavem evidence právních vztahů				
	ha	m ²			ha	m ²				Díl přechází z pozemku označeného v katastru nemovitostí	drívější poz. evidenci	Císlo listu vlastnictví	Výměra dílu	
												ha	m ²	
3128/3										3128/3		10001		
3128/4										3128/4		10001		
3128/5										3128/5		10001		
3129/2										3129/2		10001		
3130/2										3130/2		10001		
3132/2										3132/2		10001		
3134/1										3134/1		10001		
3136/2										3136/2		10001		
st. 1838										st. 1838		1872		
st. 1843										st. 1843		204		
st. 1844										st. 1844		4226		
st. 1845										st. 1845		1813		
st. 1846										st. 1846		3520		
st. 2222										st. 2222		4676		
st. 2223										st. 2223		5105		
st. 4232										st. 4232		978		
st. 4335										st. 4335		979		
st.4336										st.4336		15452		
st. 4461										st. 4461		1142		
st. 4462										st. 4462		982		
st. 4463										st. 4463		6057		
st. 4464										st. 4464		1130		
st. 4465										st. 4465		977		
st. 4466										st. 4466		976		
st. 4699										st. 4699		1524		
st. 4700										st. 4700		1525		
st. 5285										st. 5285		2776		
st. 5292										st. 5292		2856		

Seznam souřadnic (S-JTSK)				
Číslo bodu	Souřadnice pro zápis do KN		Kód kv.	Poznámka
	Y	X		
k.ú. Kroměříž (674834)				
99-4	538468.12	1155772.00	3	
119-2	538185.42	1155568.96	3	
137-20	538215.97	1155652.97	3	
191-51	538249.39	1155745.81	3	
191-56	538269.77	1155802.39	3	
254-14	538303.38	1155859.29	3	
302-8	538159.21	1155495.81	3	
302-40	538154.86	1155435.01	3	
302-42	538156.01	1155449.97	3	
435-9	538269.15	1155764.45	3	
728-25	538168.36	1155521.23	3	
858-97	538160.79	1155362.59	3	
1251-5	538234.56	1155669.16	3	
2071-2	538480.95	1155760.43	3	
2085-1	538189.73	1155580.43	3	
2426-1	538206.45	1155626.63	3	
2723-20	538195.24	1155561.43	3	
2912-19	538545.99	1155682.81	3	
2912-21	538563.40	1155666.86	3	
2993-2	538531.04	1155714.84	3	
3250-108	538576.47	1155673.47	3	
3250-116	538593.52	1155638.93	3	
3250-245	538500.32	1155725.43	3	
3250-333	538445.86	1155786.08	3	
3250-334	538467.09	1155759.86	3	
3250-337	538473.60	1155753.60	3	
3250-724	538374.08	1155827.26	3	
3250-812	538353.12	1155840.89	3	
3250-820	538406.74	1155805.67	3	
3298-2	538448.72	1155789.26	3	
3618-1384	538500.07	1155725.67	6	
3618-1619	538164.80	1155409.80	6	
3630-287	538446.90	1155787.24	3	
395	538625.72	1155592.58	3	
396	538627.67	1155593.60	3	
397	538628.63	1155591.74	3	
398	538624.90	1155589.80	3	
399	538624.05	1155595.53	3	
400	538622.85	1155593.40	3	
401	538619.11	1155607.04	3	
402	538621.91	1155595.20	3	
403	538617.61	1155605.25	3	
404	538616.16	1155613.40	3	
405	538616.78	1155607.10	3	
406	538614.28	1155612.50	3	
407	538609.37	1155627.47	3	
408	538610.00	1155621.37	3	
409	538607.73	1155629.27	3	
410	538607.63	1155626.29	3	
411	538606.27	1155627.77	3	
412	538599.78	1155636.25	3	
413	538601.83	1155631.67	3	
414	538579.57	1155655.06	3	
415	538585.52	1155646.67	3	
416	538578.89	1155652.83	3	
417	538572.97	1155661.17	3	
418	538564.41	1155669.17	3	
419	538571.47	1155662.57	3	
420	538568.40	1155662.58	3	
421	538563.61	1155667.06	3	
422	538557.72	1155675.33	3	
423	538562.11	1155668.44	3	
424	538555.51	1155674.52	3	
425	538547.31	1155685.02	3	
426	538556.21	1155676.73	3	
427	538546.67	1155682.76	3	
428	538545.75	1155686.39	3	
429	538545.16	1155684.12	3	
430	538543.57	1155685.52	3	
431	538522.91	1155707.70	3	
432	538544.24	1155687.75	3	
433	538520.77	1155706.84	3	
434	538514.36	1155715.70	3	
435	538521.41	1155709.10	3	
436	538513.41	1155713.73	3	
437	538511.93	1155715.12	3	
438	538506.23	1155720.47	3	
439	538500.64	1155728.58	3	
440	538512.87	1155717.11	3	
441	538499.75	1155726.56	3	
442	538498.24	1155727.94	3	
443	538492.23	1155736.24	3	

Seznam souřadnic (S-JTSK)				
Číslo bodu	Souřadnice pro zápis do KN		Kód kv.	Poznámka
	Y	X		
k.ú. Kroměříž (674834)				
444	538499.12	1155729.96	3	
445	538490.10	1155735.35	3	
446	538480.09	1155747.69	3	
447	538490.74	1155737.62	3	
448	538478.04	1155746.76	3	
449	538478.59	1155749.09	3	
450	538464.08	1155759.64	3	
451	538459.22	1155766.92	3	
452	538462.58	1155761.02	3	
453	538457.05	1155766.07	3	
454	538444.04	1155781.11	3	
455	538457.71	1155768.31	3	
456	538441.90	1155780.26	3	
457	538431.52	1155792.22	3	
458	538442.55	1155782.47	3	
459	538430.18	1155790.62	3	
460	538429.21	1155794.05	3	
461	538428.11	1155792.27	3	
462	538426.98	1155795.10	3	
463	538426.54	1155793.00	3	
464	538420.72	1155794.97	3	
465	538420.92	1155792.89	3	
466	538418.53	1155794.70	3	
467	538419.02	1155792.57	3	
468	538411.14	1155799.90	3	
469	538417.04	1155793.31	3	
470	538408.74	1155799.00	3	
471	538411.50	1155801.30	3	
472	538409.36	1155801.38	3	
473	538410.89	1155804.77	3	
474	538408.95	1155803.73	3	
475	538408.28	1155807.26	3	
476	538407.32	1155805.28	3	
477	538406.16	1155808.52	3	
478	538404.75	1155809.44	3	
479	538415.33	1155790.15	3	
480	538417.17	1155789.15	3	
481	538450.27	1155788.00	3	
482	538404.02	1155807.15	3	
483	538404.18	1155807.38	3	
484	538405.87	1155806.25	3	
485	538405.68	1155805.97	3	
486	538466.85	1155772.48	3	
487	538467.16	1155772.85	3	
488	538468.69	1155771.51	3	
489	538467.09	1155769.60	3	
490	538464.03	1155772.21	3	
491	538459.38	1155778.85	3	
492	538462.36	1155773.42	3	
493	538456.56	1155778.67	3	
494	538459.84	1155779.39	3	
495	538458.33	1155780.76	3	
496	538484.66	1155752.72	3	
497	538483.31	1155754.28	3	
498	538485.76	1155754.70	3	
499	538486.45	1155755.51	3	
500	538487.96	1155754.16	3	
501	538487.04	1155753.07	3	
502	538485.93	1155752.43	3	
503	538480.76	1155759.68	3	
504	538477.96	1155759.60	3	
505	538481.22	1155760.19	3	
506	538479.71	1155761.55	3	
507	538496.82	1155741.22	3	
508	538495.42	1155742.70	3	
509	538499.64	1155743.50	3	
510	538498.17	1155744.92	3	
511	538505.11	1155733.93	3	
512	538503.64	1155735.38	3	
513	538508.16	1155734.04	3	
514	538508.91	1155735.05	3	
515	538510.42	1155733.67	3	
516	538508.52	1155731.10	3	
517	538505.22	1155736.67	3	
518	538502.46	1155736.57	3	
519	538506.05	1155737.62	3	
520	538504.54	1155738.98	3	
521	538522.72	1155720.77	3	
522	538523.48	1155721.74	3	
523	538524.98	1155720.36	3	
524	538522.98	1155717.82	3	
525	538529.11	1155714.47	3	

Seznam souřadnic (S-JTSK)				
Číslo bodu	Souřadnice pro zápis do KN		Kód kv.	Poznámka
	Y	X		
k.ú. Kroměříž (674834)				
526	538530.11	1155715.69	3	
527	538531.61	1155714.32	3	
528	538530.57	1155713.05	3	
529	538530.89	1155712.81	3	
530	538527.75	1155715.64	3	
531	538526.36	1155714.05	3	
532	538549.30	1155693.20	3	
533	538550.81	1155694.58	3	
534	538552.18	1155693.32	3	
535	538564.72	1155682.40	3	
536	538565.62	1155683.38	3	
537	538567.12	1155682.02	3	
538	538564.98	1155679.66	3	
539	538563.32	1155680.92	3	
540	538561.85	1155682.35	3	
541	538560.61	1155683.58	3	
542	538564.20	1155684.67	3	
543	538563.37	1155683.70	3	
544	538562.70	1155686.04	3	
545	538577.84	1155666.44	3	
546	538576.43	1155667.94	3	
547	538578.57	1155668.64	3	
548	538580.95	1155666.48	3	
549	538579.65	1155664.92	3	
550	538576.12	1155671.24	3	
551	538574.68	1155669.80	3	
552	538575.32	1155672.00	3	
553	538572.60	1155671.80	3	
554	538574.97	1155674.85	3	
555	538462.29	1155760.72	3	
556	538463.79	1155759.35	3	
557	538499.46	1155726.26	3	
558	538501.23	1155725.17	3	
559	538500.93	1155724.86	3	
560	538511.68	1155714.86	3	
561	538513.18	1155713.48	3	
562	538544.88	1155683.80	3	
563	538546.39	1155682.44	3	
564	538561.89	1155668.23	3	
565	538568.23	1155662.39	3	
566	538569.88	1155661.19	3	
567	538569.73	1155661.01	3	
568	538577.22	1155654.02	3	
569	538577.40	1155654.22	3	
570	538578.71	1155652.64	3	
571	538585.37	1155646.50	3	
572	538587.01	1155645.28	3	
573	538586.87	1155645.13	3	
574	538597.46	1155635.19	3	
575	538597.64	1155635.38	3	
576	538599.15	1155634.02	3	
577	538598.94	1155633.79	3	
578	538600.06	1155632.73	3	
579	538600.30	1155633.01	3	
580	538601.54	1155631.33	3	
581	538607.88	1155622.75	3	
582	538609.11	1155623.21	3	
583	538608.75	1155620.91	3	
584	538615.53	1155606.54	3	
585	538616.40	1155604.70	3	
586	538621.06	1155594.79	3	
587	538621.93	1155592.95	3	
588	538593.88	1155638.89	3	
589	538593.74	1155638.72	3	
590	538592.39	1155640.27	3	
591	538570.80	1155660.34	3	
592	538527.83	1155712.62	3	
593	538529.63	1155711.21	3	
594	538519.41	1155723.66	3	
595	538521.08	1155719.48	3	
596	538519.03	1155720.38	3	
597	538520.72	1155719.05	3	
598	538504.70	1155721.92	3	
599	538403.64	1155807.74	3	
600	538421.92	1155809.01	3	
601	538422.91	1155810.80	3	
602	538423.46	1155807.77	3	
603	538430.70	1155802.54	3	
604	538424.53	1155809.52	3	
605	538431.83	1155804.23	3	
606	538604.96	1155554.76	3	
607	538607.67	1155552.18	3	

Seznam souřadnic (S-JTSK)				
Číslo bodu	Souřadnice pro zápis do KN		Kód kv.	Poznámka
	Y	X		
k.ú. Kroměříž (674834)				
608	538606.29	1155550.69	3	
609	538603.56	1155553.28	3	
610	538728.10	1155487.54	3	
611	538722.57	1155477.57	3	
612	538720.77	1155478.57	3	
613	538725.30	1155486.74	3	
614	538716.87	1155494.30	3	
615	538716.55	1155492.08	3	
616	538710.50	1155498.83	3	
617	538714.84	1155493.21	3	
618	538709.26	1155497.19	3	
619	538701.23	1155506.20	3	
620	538702.05	1155502.91	3	
621	538696.77	1155499.96	3	
622	538700.45	1155504.18	3	
623	538698.51	1155498.84	3	
624	538696.27	1155498.86	3	
625	538698.13	1155498.02	3	
626	538710.72	1155487.77	3	
627	538712.34	1155486.53	3	
628	538699.95	1155504.58	3	
629	538409.77	1155816.18	3	
630	538410.64	1155817.54	3	
631	538412.33	1155816.41	3	
632	538411.49	1155815.08	3	
633	538395.57	1155812.67	3	
634	538396.09	1155813.46	3	
635	538397.79	1155812.34	3	
636	538397.27	1155811.55	3	
637	538391.65	1155816.16	3	
638	538391.85	1155816.46	3	
639	538393.55	1155815.34	3	
640	538393.35	1155815.04	3	
641	538394.51	1155825.58	3	
642	538395.15	1155827.14	3	
643	538397.03	1155826.36	3	
644	538396.29	1155824.60	3	
645	538390.14	1155819.41	3	
646	538391.92	1155818.39	3	
647	538389.32	1155817.60	3	
648	538391.18	1155816.76	3	
649	538382.38	1155833.51	3	
650	538383.24	1155835.08	3	
651	538385.02	1155834.12	3	
652	538384.12	1155832.45	3	
653	538378.25	1155827.46	3	
654	538380.01	1155826.44	3	
655	538377.34	1155825.53	3	
656	538379.18	1155824.67	3	
657	538380.96	1155822.30	3	
658	538381.37	1155822.95	3	
659	538383.09	1155821.87	3	
660	538382.68	1155821.22	3	
661	538374.45	1155827.74	3	
662	538376.11	1155826.56	3	
663	538375.58	1155825.81	3	
664	538370.85	1155828.82	3	
665	538371.27	1155829.50	3	
666	538372.99	1155828.44	3	
667	538372.57	1155827.76	3	
668	538361.97	1155834.77	3	
669	538362.43	1155835.49	3	
670	538364.15	1155834.39	3	
671	538363.69	1155833.67	3	
672	538360.97	1155847.28	3	
673	538361.99	1155849.54	3	
674	538363.71	1155848.41	3	
675	538362.75	1155846.26	3	
676	538357.66	1155842.62	3	
677	538359.32	1155841.46	3	
678	538355.74	1155839.78	3	
679	538357.42	1155838.64	3	
680	538354.65	1155840.45	3	
681	538354.41	1155840.06	3	
682	538351.85	1155841.75	3	
683	538352.08	1155842.12	3	
684	538345.59	1155846.34	3	
685	538352.43	1155855.82	3	
686	538354.13	1155854.70	3	
687	538347.23	1155845.16	3	
688	538339.34	1155864.23	3	
689	538340.98	1155863.03	3	

Seznam souřadnic (S-JTSK)				
Číslo bodu	Souřadnice pro zápis do KN		Kód kv.	Poznámka
	Y	X		
k.ú. Kroměříž (674834)				
690	538339.86	1155861.49	3	
691	538334.86	1155867.11	3	
692	538335.41	1155864.34	3	
693	538333.81	1155865.61	3	
694	538329.96	1155860.72	3	
695	538331.64	1155859.54	3	
696	538328.15	1155857.80	3	
697	538329.89	1155856.72	3	
698	538333.01	1155854.72	3	
699	538332.48	1155853.99	3	
700	538330.84	1155855.19	3	
701	538331.37	1155855.92	3	
702	538373.90	1155827.00	3	
703	538295.99	1155877.12	3	
704	538296.27	1155877.68	3	
705	538298.19	1155876.86	3	
706	538296.43	1155875.24	3	
707	538298.57	1155875.28	3	
708	538296.27	1155874.39	3	
709	538298.29	1155873.83	3	
710	538292.28	1155863.51	3	
711	538294.34	1155863.06	3	
712	538287.78	1155851.28	3	
713	538291.58	1155861.61	3	
714	538293.64	1155861.15	3	
715	538289.40	1155849.64	3	
716	538285.86	1155845.89	3	
717	538287.09	1155849.37	3	
718	538287.48	1155844.22	3	
719	538280.23	1155830.29	3	
720	538285.17	1155843.97	3	
721	538281.84	1155828.59	3	
722	538270.68	1155803.46	3	
723	538276.92	1155820.98	3	
724	538272.33	1155801.86	3	
725	538268.73	1155798.09	3	
726	538269.99	1155801.54	3	
727	538270.07	1155795.69	3	
728	538269.37	1155793.72	3	
729	538266.73	1155786.19	3	
730	538260.00	1155773.48	3	
731	538264.40	1155785.89	3	
732	538261.63	1155771.83	3	
733	538256.56	1155764.21	3	
734	538259.30	1155771.57	3	
735	538258.17	1155762.55	3	
736	538251.62	1155750.84	3	
737	538255.85	1155762.30	3	
738	538251.41	1155744.25	3	
739	538242.59	1155725.71	3	
740	538249.02	1155743.78	3	
741	538244.22	1155724.07	3	
742	538241.17	1155721.80	3	
743	538241.90	1155723.79	3	
744	538242.80	1155720.16	3	
745	538234.04	1155702.00	3	
746	538240.48	1155719.89	3	
747	538235.66	1155700.34	3	
748	538227.80	1155684.38	3	
749	538233.36	1155700.08	3	
750	538229.42	1155682.71	3	
751	538218.22	1155658.03	3	
752	538227.11	1155682.47	3	
753	538219.86	1155656.43	3	
754	538216.53	1155653.27	3	
755	538217.54	1155656.12	3	
756	538218.17	1155651.67	3	
757	538208.86	1155632.06	3	
758	538215.84	1155651.35	3	
759	538210.82	1155631.34	3	
760	538207.01	1155627.15	3	
761	538208.61	1155625.47	3	
762	538203.96	1155618.92	3	
763	538206.30	1155625.24	3	
764	538205.58	1155617.29	3	
765	538194.91	1155593.79	3	
766	538199.68	1155607.07	3	
767	538196.87	1155593.07	3	
768	538190.83	1155582.69	3	
769	538193.32	1155589.47	3	
770	538191.64	1155578.84	3	
771	538180.62	1155554.75	3	

Seznam souřadnic (S-JTSK)				
Číslo bodu	Souřadnice pro zápis do KN		Kód kv.	Poznámka
	Y	X		
k.ú. Kroměříž (674834)				
772	538185.56	1155568.28	3	
773	538182.58	1155554.03	3	
774	538176.74	1155544.10	3	
775	538179.46	1155545.46	3	
776	538177.56	1155543.85	3	
777	538180.18	1155545.25	3	
778	538177.15	1155542.53	3	
779	538179.13	1155541.87	3	
780	538176.74	1155541.40	3	
781	538178.35	1155539.70	3	
782	538172.41	1155529.36	3	
783	538176.06	1155539.49	3	
784	538174.01	1155527.66	3	
785	538169.80	1155522.08	3	
786	538171.72	1155527.45	3	
787	538171.43	1155520.42	3	
788	538164.79	1155508.56	3	
789	538165.97	1155511.72	3	
790	538166.38	1155506.84	3	
791	538160.41	1155497.56	3	
792	538164.06	1155506.67	3	
793	538162.45	1155497.04	3	
794	538159.56	1155494.39	3	
795	538159.88	1155495.58	3	
796	538162.20	1155496.13	3	
797	538162.92	1155493.92	3	
798	538165.20	1155495.70	3	
799	538160.91	1155473.73	3	
800	538161.62	1155480.84	3	
801	538162.99	1155473.53	3	
802	538158.98	1155451.13	3	
803	538159.96	1155462.54	3	
804	538160.98	1155449.98	3	
805	538157.86	1155436.11	3	
806	538158.73	1155447.88	3	
807	538159.15	1155425.19	3	
808	538156.95	1155422.29	3	
809	538157.07	1155425.31	3	
810	538159.03	1155422.15	3	
811	538156.66	1155419.45	3	
812	538158.64	1155418.33	3	
813	538156.04	1155411.01	3	
814	538156.48	1155417.42	3	
815	538157.54	1155402.37	3	
816	538154.52	1155389.07	3	
817	538154.83	1155393.57	3	
818	538156.17	1155382.69	3	
819	538153.86	1155381.27	3	
820	538154.09	1155382.91	3	
821	538155.80	1155380.05	3	
822	538153.29	1155373.93	3	
823	538153.65	1155379.25	3	
824	538155.31	1155372.79	3	
825	538152.76	1155367.46	3	
826	538153.14	1155371.91	3	
827	538155.02	1155369.38	3	
828	538159.01	1155366.97	3	
829	538159.16	1155369.05	3	
830	538161.90	1155364.55	3	
831	538158.69	1155362.79	3	
832	538162.39	1155384.17	3	
833	538160.39	1155385.36	3	
834	538164.16	1155407.80	3	
835	538163.43	1155398.09	3	
836	538165.09	1155419.47	3	
837	538164.31	1155409.83	3	
838	538166.66	1155442.04	3	
839	538165.91	1155429.94	3	
840	538163.76	1155429.04	3	
841	538164.91	1155447.54	3	
842	538167.28	1155449.26	3	
843	538166.99	1155447.32	3	
844	538165.24	1155449.68	3	
845	538172.06	1155467.27	3	
846	538170.31	1155468.85	3	
847	538174.84	1155476.89	3	
848	538172.60	1155469.23	3	
849	538173.08	1155478.33	3	
850	538180.05	1155492.71	3	
851	538175.43	1155478.76	3	
852	538178.32	1155494.14	3	
853	538184.78	1155505.70	3	

Seznam souřadnic (S-JTSK)				
Číslo bodu	Souřadnice pro zápis do KN		Kód kv.	Poznámka
k.ú.	Y	X		
k.ú. Kroměříž (674834)				
854	538180.75	1155494.68	3	
855	538185.26	1155513.10	3	
856	538192.60	1155526.82	3	
857	538187.57	1155513.31	3	
858	538190.98	1155528.45	3	
859	538196.35	1155537.65	3	
860	538193.28	1155528.73	3	
861	538193.71	1155536.41	3	
862	538187.73	1155540.86	3	
863	538185.03	1155539.64	3	
864	538192.56	1155553.78	3	
865	538190.55	1155554.36	3	
866	538201.31	1155578.56	3	
868	538199.68	1155580.22	3	
869	538206.32	1155592.74	3	
870	538201.99	1155580.47	3	
871	538206.98	1155600.87	3	
872	538215.59	1155617.84	3	
873	538211.35	1155606.55	3	
874	538213.99	1155619.51	3	
875	538227.82	1155651.48	3	
876	538221.44	1155633.90	3	
877	538226.20	1155653.13	3	
878	538234.36	1155669.20	3	
879	538228.52	1155653.39	3	
880	538232.74	1155670.84	3	
881	538238.52	1155681.29	3	
882	538235.05	1155671.13	3	
883	538236.56	1155682.01	3	
884	538240.92	1155687.56	3	
885	538239.31	1155689.19	3	
886	538245.26	1155699.22	3	
887	538241.64	1155689.46	3	
888	538243.65	1155700.87	3	
889	538251.13	1155715.76	3	
890	538245.96	1155701.13	3	
891	538261.80	1155745.27	3	
892	538258.49	1155736.27	3	
893	538256.20	1155736.08	3	
894	538260.18	1155746.93	3	
895	538268.20	1155763.21	3	
896	538262.49	1155747.18	3	
897	538266.54	1155764.76	3	
898	538273.60	1155778.15	3	
899	538272.20	1155774.28	3	
900	538271.95	1155779.72	3	
901	538277.79	1155789.85	3	
902	538274.29	1155780.06	3	
903	538276.02	1155791.10	3	
904	538276.79	1155793.05	3	
905	538303.27	1155859.52	3	
906	538302.75	1155857.54	3	
907	538291.37	1155863.83	3	
908	538290.71	1155861.91	3	
909	538286.93	1155851.59	3	
910	538286.25	1155849.67	3	
911	538285.15	1155846.17	3	
912	538284.39	1155844.29	3	
913	538276.75	1155823.20	3	
914	538277.60	1155822.89	3	
915	538276.05	1155821.30	3	
916	538269.73	1155803.73	3	
917	538269.51	1155801.68	3	
918	538267.92	1155798.38	3	
919	538268.03	1155796.18	3	
920	538267.24	1155796.46	3	
921	538264.15	1155788.10	3	
922	538265.08	1155787.81	3	
923	538263.55	1155786.16	3	
924	538259.01	1155773.81	3	
925	538258.37	1155771.89	3	
926	538255.68	1155764.51	3	
927	538255.02	1155762.59	3	
928	538250.76	1155751.14	3	
929	538250.91	1155748.93	3	
930	538250.08	1155749.22	3	
931	538249.71	1155745.69	3	
932	538248.20	1155744.08	3	
933	538242.20	1155725.84	3	
934	538241.51	1155723.92	3	
935	538240.79	1155721.93	3	
936	538240.10	1155720.02	3	

Seznam souřadnic (S-JTSK)				
Číslo bodu	Souřadnice pro zápis do KN		Kód kv.	Poznámka
k.ú.	Y	X		
k.ú. Kroměříž (674834)				
937	538233.35	1155702.25	3	
938	538232.67	1155700.33	3	
939	538227.33	1155684.55	3	
940	538226.64	1155682.64	3	
941	538217.95	1155658.13	3	
942	538217.31	1155656.19	3	
943	538216.12	1155653.39	3	
944	538215.43	1155651.47	3	
945	538206.68	1155627.27	3	
946	538205.99	1155625.36	3	
947	538203.67	1155619.01	3	
948	538203.26	1155617.01	3	
949	538202.97	1155617.10	3	
950	538200.04	1155609.10	3	
951	538200.37	1155608.98	3	
952	538199.36	1155607.18	3	
953	538193.77	1155591.51	3	
954	538194.03	1155591.39	3	
955	538193.07	1155589.59	3	
956	538190.58	1155582.76	3	
957	538190.13	1155580.78	3	
958	538189.88	1155580.85	3	
959	538189.98	1155580.37	3	
960	538189.27	1155578.45	3	
961	538189.02	1155578.52	3	
962	538185.93	1155570.30	3	
963	538186.26	1155570.19	3	
964	538185.19	1155568.40	3	
965	538176.47	1155541.51	3	
966	538175.71	1155539.63	3	
967	538171.70	1155529.65	3	
968	538170.94	1155527.77	3	
969	538168.33	1155522.58	3	
970	538169.11	1155520.17	3	
971	538168.10	1155520.51	3	
972	538166.65	1155514.54	3	
973	538166.98	1155514.46	3	
974	538164.45	1155508.70	3	
975	538163.69	1155506.82	3	
976	538159.30	1155482.98	6	
977	538161.82	1155482.86	3	
978	538158.58	1155480.98	6	
979	538159.76	1155469.12	3	
980	538160.51	1155469.03	3	
981	538160.34	1155467.00	3	
982	538159.40	1155467.12	3	
983	538157.77	1155469.57	3	
984	538157.36	1155467.58	3	
985	538157.79	1155464.72	3	
986	538160.13	1155464.56	3	
987	538157.81	1155462.68	3	
988	538157.14	1155464.66	3	
989	538156.98	1155462.61	3	
990	538156.11	1155451.27	3	
991	538157.45	1155447.98	3	
992	538155.88	1155448.24	3	
993	538154.96	1155436.28	3	
994	538157.71	1155434.09	3	
995	538154.80	1155434.26	3	
996	538156.85	1155432.05	3	
997	538157.56	1155431.98	3	
998	538157.41	1155429.95	3	
999	538156.75	1155430.01	3	
1000	538155.04	1155432.05	3	
1001	538155.04	1155430.01	3	
1002	538154.73	1155419.48	3	
1003	538154.75	1155417.44	3	
1004	538153.03	1155419.42	3	
1005	538153.11	1155417.38	3	
1006	538152.55	1155411.32	3	
1007	538155.90	1155408.98	3	
1008	538152.37	1155409.30	3	
1009	538155.39	1155401.59	3	
1010	538154.72	1155401.70	3	
1011	538151.92	1155403.79	3	
1012	538154.90	1155403.72	3	
1013	538151.88	1155401.75	3	
1014	538154.68	1155395.62	3	
1015	538154.72	1155396.83	3	
1016	538151.41	1155395.94	3	
1017	538151.21	1155393.92	3	
1018	538153.67	1155389.12	3	

Seznam souřadnic (S-JTSK)				
Číslo bodu	Souřadnice pro zápis do KN		Kód kv.	Poznámka
	Y	X		
k.ú. Kroměříž (674834)				
1019	538154.38	1155387.05	3	
1020	538153.59	1155387.08	3	
1021	538149.68	1155389.20	3	
1022	538149.57	1155387.17	3	
1023	538150.30	1155381.61	3	
1024	538150.10	1155379.59	3	
1025	538152.20	1155373.99	3	
1026	538152.14	1155371.95	3	
1027	538149.64	1155374.03	3	
1028	538149.60	1155371.99	3	
1029	538162.78	1155384.14	3	
1030	538162.55	1155386.20	3	
1031	538162.94	1155386.16	3	
1032	538163.72	1155396.03	3	
1033	538163.28	1155396.07	3	
1034	538163.88	1155398.06	3	
1035	538164.64	1155407.77	3	
1036	538165.55	1155419.44	3	
1037	538165.25	1155421.49	3	
1038	538165.71	1155421.47	3	
1039	538166.21	1155427.90	3	
1040	538165.76	1155427.91	3	
1041	538166.37	1155429.92	3	
1042	538167.58	1155442.06	3	
1043	538166.79	1155444.08	3	
1044	538167.84	1155444.10	3	
1045	538174.02	1155466.65	3	
1046	538174.67	1155468.58	3	
1047	538175.16	1155476.84	3	
1048	538180.89	1155492.63	3	
1049	538181.09	1155494.65	3	
1050	538187.35	1155504.92	3	
1051	538185.48	1155507.61	3	
1052	538188.01	1155506.85	3	
1053	538189.26	1155510.48	3	
1054	538186.87	1155511.41	3	
1055	538189.92	1155512.40	3	
1056	538194.67	1155526.13	3	
1057	538195.33	1155528.05	3	
1058	538201.73	1155578.41	3	
1059	538202.44	1155580.31	3	
1060	538206.82	1155592.57	3	
1061	538207.00	1155594.66	3	
1062	538207.50	1155594.48	3	
1063	538209.11	1155599.04	3	
1064	538208.61	1155599.22	3	
1065	538209.31	1155601.12	3	
1066	538209.79	1155600.96	3	
1067	538211.09	1155604.51	3	
1068	538210.63	1155604.64	3	
1069	538211.79	1155606.42	3	
1070	538215.89	1155617.73	3	
1071	538216.30	1155619.74	3	
1072	538216.60	1155619.63	3	
1073	538217.01	1155620.76	3	
1074	538216.70	1155620.85	3	
1075	538217.40	1155622.77	3	
1076	538217.71	1155622.67	3	
1077	538221.03	1155631.90	3	
1078	538220.75	1155631.99	3	
1079	538221.71	1155633.81	3	
1080	538228.08	1155651.39	3	
1081	538228.77	1155653.30	3	
1082	538241.22	1155687.46	3	
1083	538241.92	1155689.37	3	
1084	538245.47	1155699.15	3	
1085	538246.15	1155701.06	3	
1086	538251.47	1155715.64	3	
1087	538251.81	1155717.68	3	
1088	538252.17	1155717.55	3	
1089	538258.17	1155734.20	3	
1090	538257.80	1155734.36	3	
1091	538258.87	1155736.11	3	
1092	538262.17	1155745.14	3	
1093	538262.86	1155747.05	3	
1094	538268.64	1155763.03	3	
1095	538268.89	1155765.12	3	
1096	538269.33	1155764.94	3	
1097	538271.96	1155772.21	3	
1098	538271.51	1155772.36	3	
1099	538272.66	1155774.12	3	
1100	538274.06	1155778.00	3	

Seznam souřadnic (S-JTSK)				
Číslo bodu	Souřadnice pro zápis do KN		Kód kv.	Poznámka
	Y	X		
k.ú. Kroměříž (674834)				
1101	538274.75	1155779.91	3	
1102	538278.52	1155789.54	3	
1103	538278.49	1155791.76	3	
1104	538279.32	1155791.40	3	
1105	538284.23	1155804.92	3	
1106	538283.36	1155805.19	3	
1107	538284.04	1155807.10	3	
1108	538284.83	1155806.86	3	
1109	538288.07	1155816.72	3	
1110	538287.52	1155816.95	3	
1111	538286.32	1155819.67	3	
1112	538288.77	1155818.63	3	
1113	538112.59	1155489.48	3	
1114	538112.69	1155490.83	3	
1115	538114.71	1155490.57	3	
1116	538114.61	1155489.32	3	
1117	538098.02	1155491.03	3	
1118	538098.56	1155495.81	3	
1119	538100.34	1155493.50	3	
1120	538100.03	1155490.80	3	
1121	538158.10	1155489.52	3	
1122	538162.43	1155488.98	3	
1123	538162.22	1155486.93	3	
1124	538157.90	1155487.46	3	
1125	538147.09	1155490.24	3	
1126	538146.95	1155488.18	3	
1127	538134.86	1155491.15	3	
1128	538134.72	1155489.09	3	
1129	538122.26	1155491.95	3	
1130	538122.10	1155489.89	3	
1131	538113.92	1155492.71	3	
1132	538110.98	1155493.22	3	
1133	538110.38	1155491.24	3	
1134	538106.77	1155495.12	3	
1135	538106.27	1155493.08	3	
1136	538101.86	1155495.39	3	
1137	538101.68	1155493.33	3	
1138	538279.55	1155828.36	3	
1139	538269.39	1155802.53	3	
1140	538248.89	1155745.97	3	
1141	538167.92	1155521.39	3	
1142	538155.53	1155403.62	3	
1143	538155.06	1155396.83	3	
1144	538161.68	1155362.47	3	
1145	538162.15	1155408.97	3	
1146	538235.83	1155670.99	3	
1147	538235.45	1155669.00	3	
1148	538592.25	1155640.12	3	
1149	538504.32	1155721.69	3	
1150	538505.86	1155720.24	3	
1151	538281.77	1155806.78	3	
1152	538251.61	1155723.37	3	
1153	538253.57	1155722.67	3	
1154	538159.89	1155497.73	3	
1155	538279.53	1155830.57	3	
1156	538278.77	1155828.67	3	
1157	538724.36	1155480.81	3	
1158	538722.50	1155481.68	3	
1159	538727.36	1155486.22	3	
1160	538722.80	1155488.27	3	
1161	538713.05	1155487.47	3	
1162	538711.33	1155488.58	3	
1163	538702.72	1155502.38	3	
1164	538700.31	1155505.04	3	
1165	538696.54	1155499.46	3	
1166	538698.19	1155498.15	3	
1167	538550.47	1155691.47	3	
1168	538548.97	1155692.85	3	
1169	538528.48	1155712.11	3	
1170	538472.56	1155751.81	3	
1171	538466.88	1155757.06	3	
1172	538423.16	1155792.93	3	
1173	538411.26	1155802.67	3	
1174	538409.27	1155801.90	3	
1175	538431.39	1155803.58	3	
1176	538397.48	1155811.86	3	
1177	538395.79	1155813.01	3	
1178	538382.88	1155821.54	3	
1179	538381.18	1155822.65	3	
1180	538375.81	1155826.14	3	
1181	538372.81	1155828.14	3	
1182	538371.14	1155829.29	3	

Seznam souřadnic (S-JTSK)


Číslo bodu Souřadnice pro zápis do KN

	Y	X	Kód kv.	Poznámka
k.ú. Kroměříž (674834)				
1183	538363.91	1155834.01	3	
1184	538362.17	1155835.08	3	
1185	538332.70	1155854.30	3	
1186	538331.01	1155855.42	3	
1187	538296.35	1155874.82	3	
1188	538297.62	1155872.01	3	
1189	538295.07	1155865.05	3	
1190	538293.81	1155867.67	3	
1191	538291.83	1155863.67	3	
1192	538291.14	1155861.76	3	
1193	538287.42	1155851.41	3	
1194	538286.73	1155849.50	3	
1195	538285.49	1155846.04	3	
1196	538284.80	1155844.12	3	
1197	538279.18	1155828.51	3	
1198	538279.87	1155830.43	3	
1199	538277.20	1155823.04	3	
1200	538276.52	1155821.13	3	
1201	538270.20	1155803.60	3	
1202	538268.28	1155798.25	3	
1203	538267.59	1155796.34	3	
1204	538264.58	1155787.97	3	
1205	538263.89	1155786.05	3	
1206	538259.43	1155773.67	3	
1207	538258.74	1155771.76	3	
1208	538256.05	1155764.39	3	
1209	538255.34	1155762.48	3	
1210	538251.21	1155750.98	3	
1211	538250.53	1155749.06	3	
1212	538248.70	1155743.90	3	
1213	538233.72	1155702.12	3	
1214	538233.04	1155700.20	3	
1215	538168.79	1155522.42	3	
1216	538163.91	1155495.88	6	
1217	538162.81	1155492.80	6	
1218	538161.48	1155489.10	6	
1219	538160.77	1155487.11	6	
1220	538156.38	1155487.56	3	
1221	538157.08	1155489.59	3	
1222	538102.85	1155495.34	3	
1223	538104.69	1155493.17	3	
1224	538098.23	1155492.91	3	
1225	538153.66	1155419.44	3	
1226	538153.51	1155417.39	3	
1227	538153.03	1155411.28	3	
1228	538152.88	1155409.25	3	
1229	538152.45	1155403.78	3	
1230	538152.29	1155401.74	3	
1231	538151.84	1155395.90	3	
1232	538151.69	1155393.87	3	
1233	538151.33	1155389.17	3	
1234	538151.18	1155387.13	3	
1235	538150.75	1155381.57	3	
1236	538150.59	1155379.54	3	
1237	538150.16	1155374.02	3	
1238	538150.01	1155371.98	3	
1239	538158.78	1155364.03	3	
1240	538160.93	1155364.65	3	
1241	538187.82	1155547.08	6	
1242	538190.80	1155549.06	3	
1243	538235.26	1155671.09	3	
1244	538278.27	1155789.65	3	
1245	538278.96	1155791.55	3	
1246	538284.54	1155806.95	3	
1247	538283.85	1155805.04	3	
1248	538297.75	1155859.52	3	
1249	538296.44	1155862.23	3	
1250	538161.13	1155364.63	3	


PŘEHLED KLADŮ NÁČRTŮ

k.ú. KROMĚŘÍŽ

1:3500

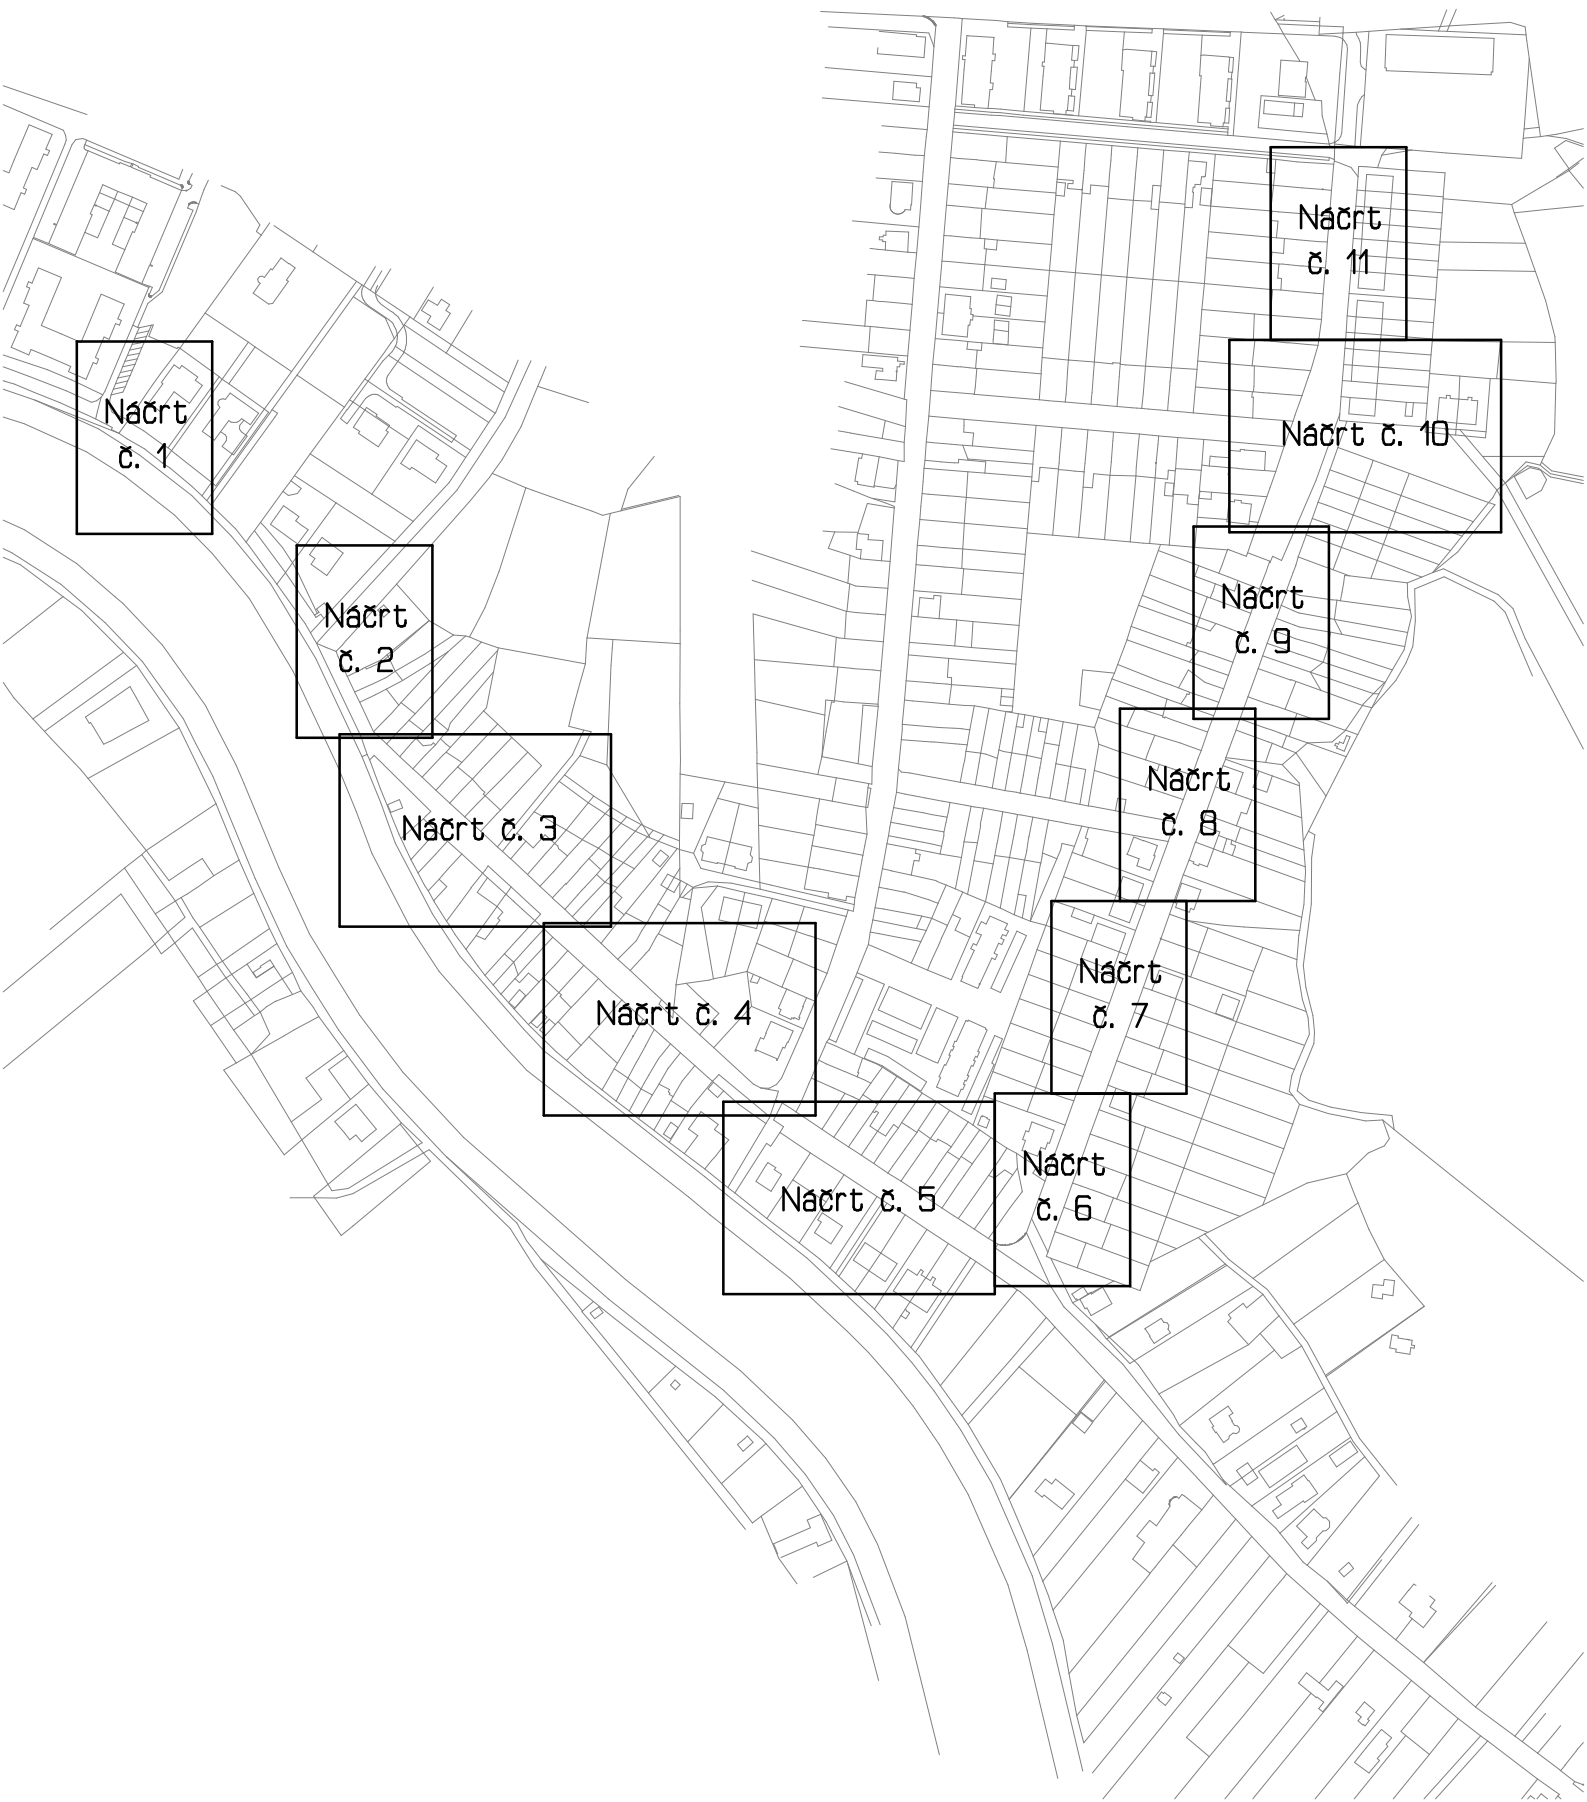



Náčrt č. 1
1:300

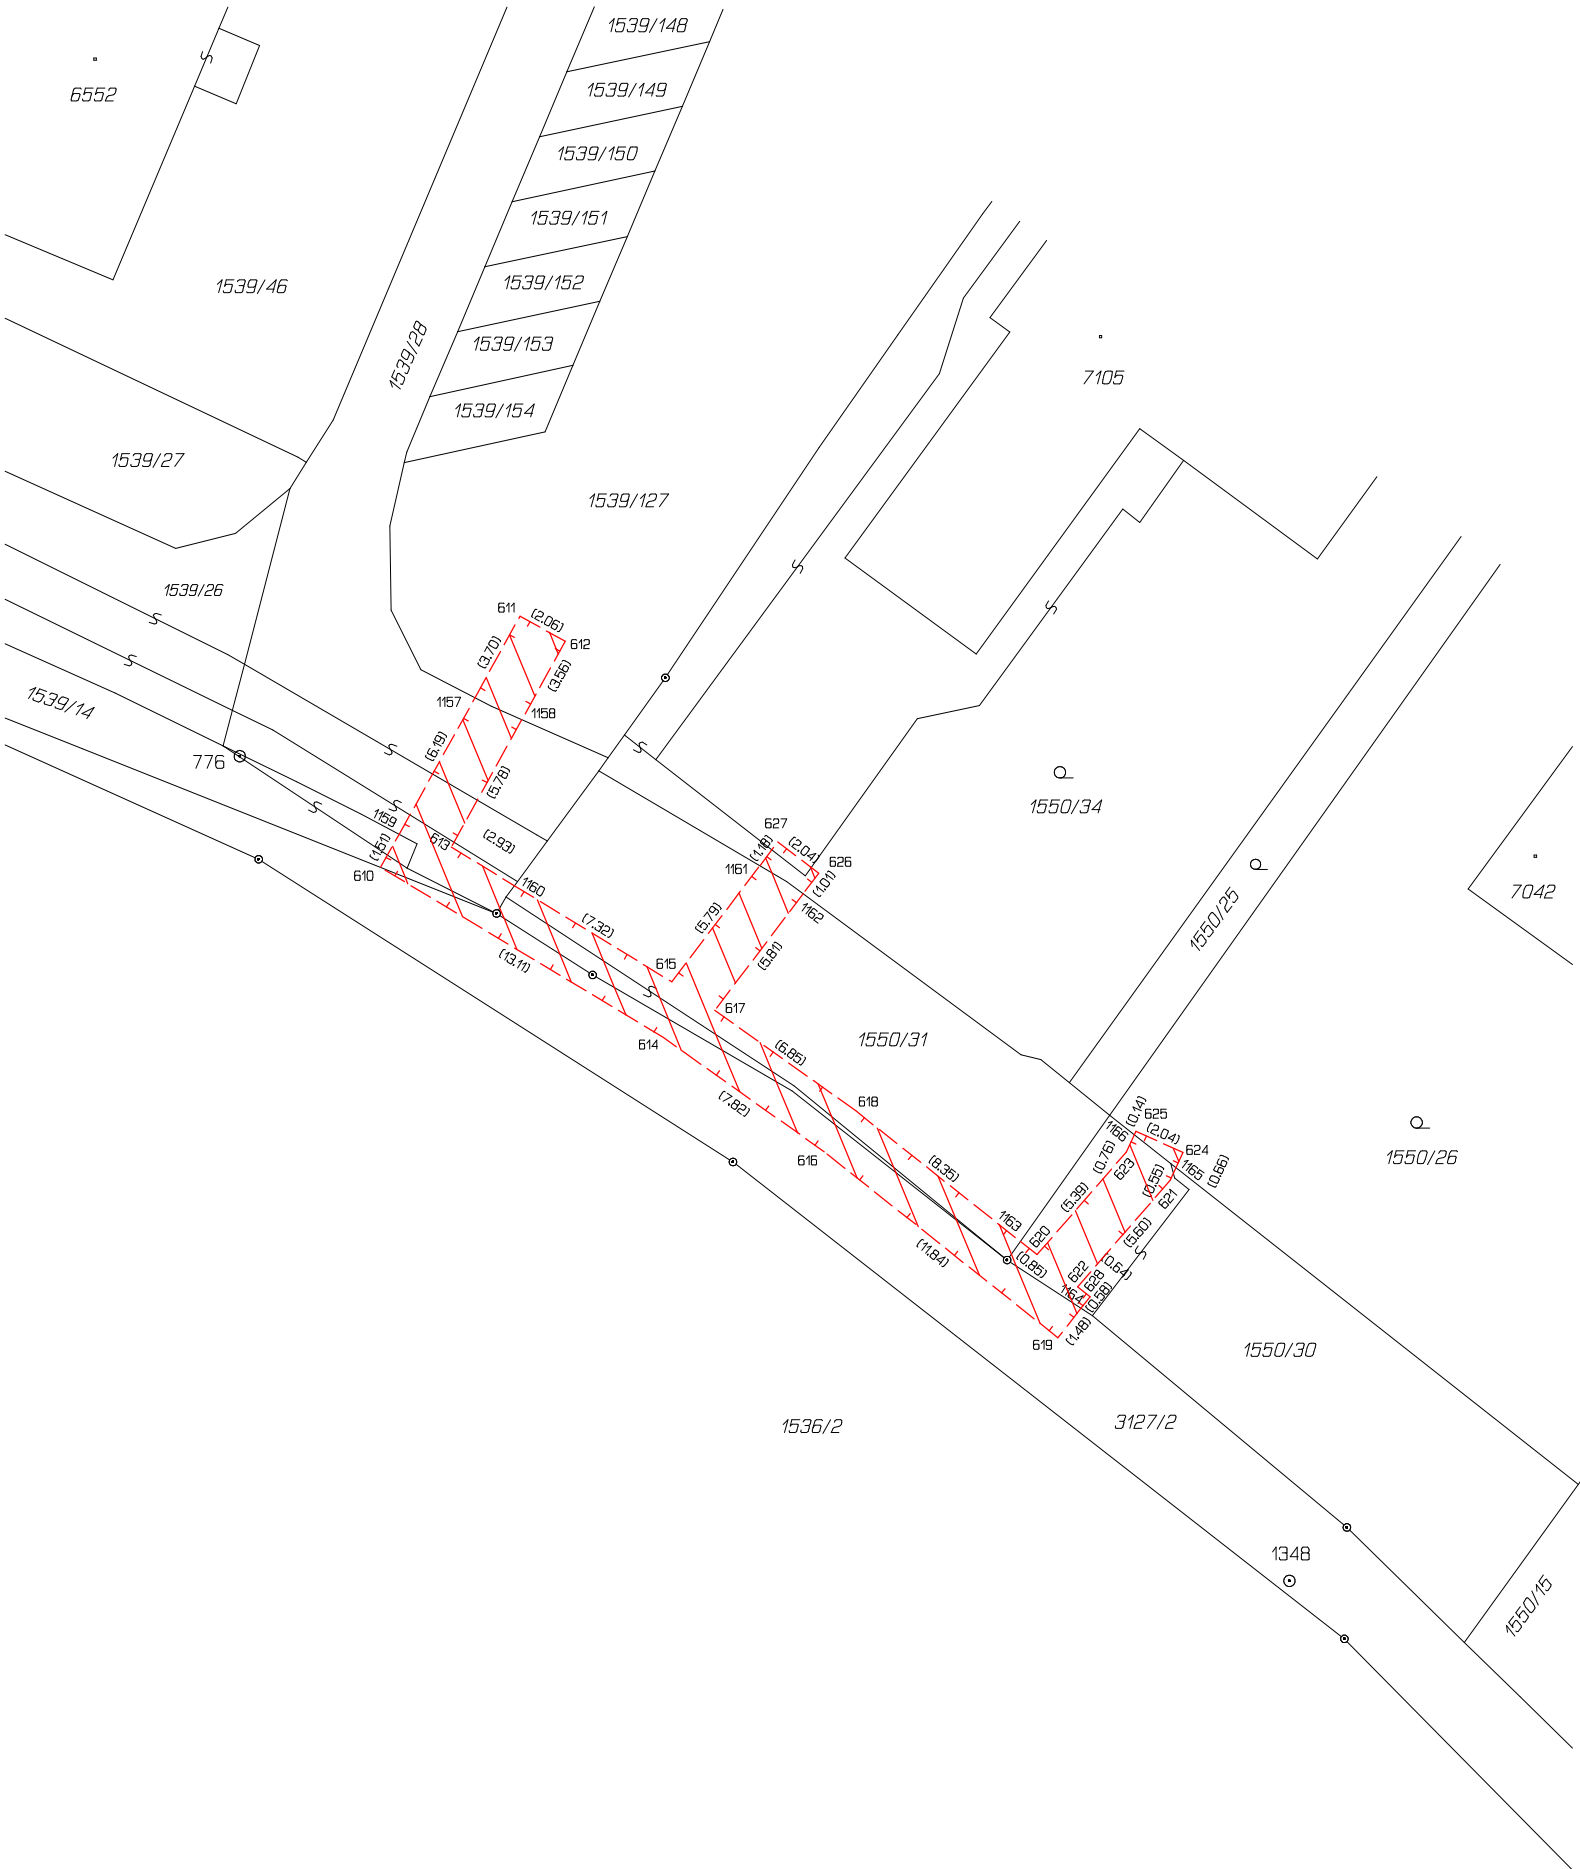

Náčrt č. 2

1:300



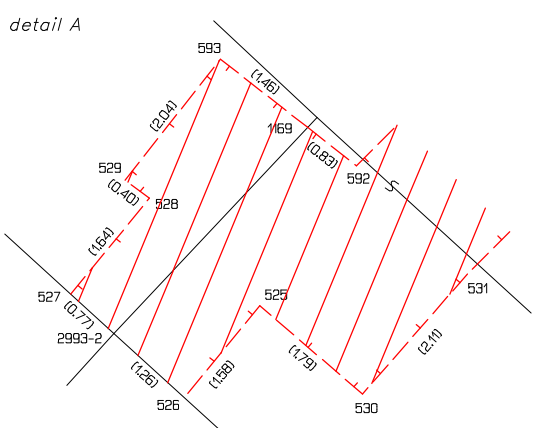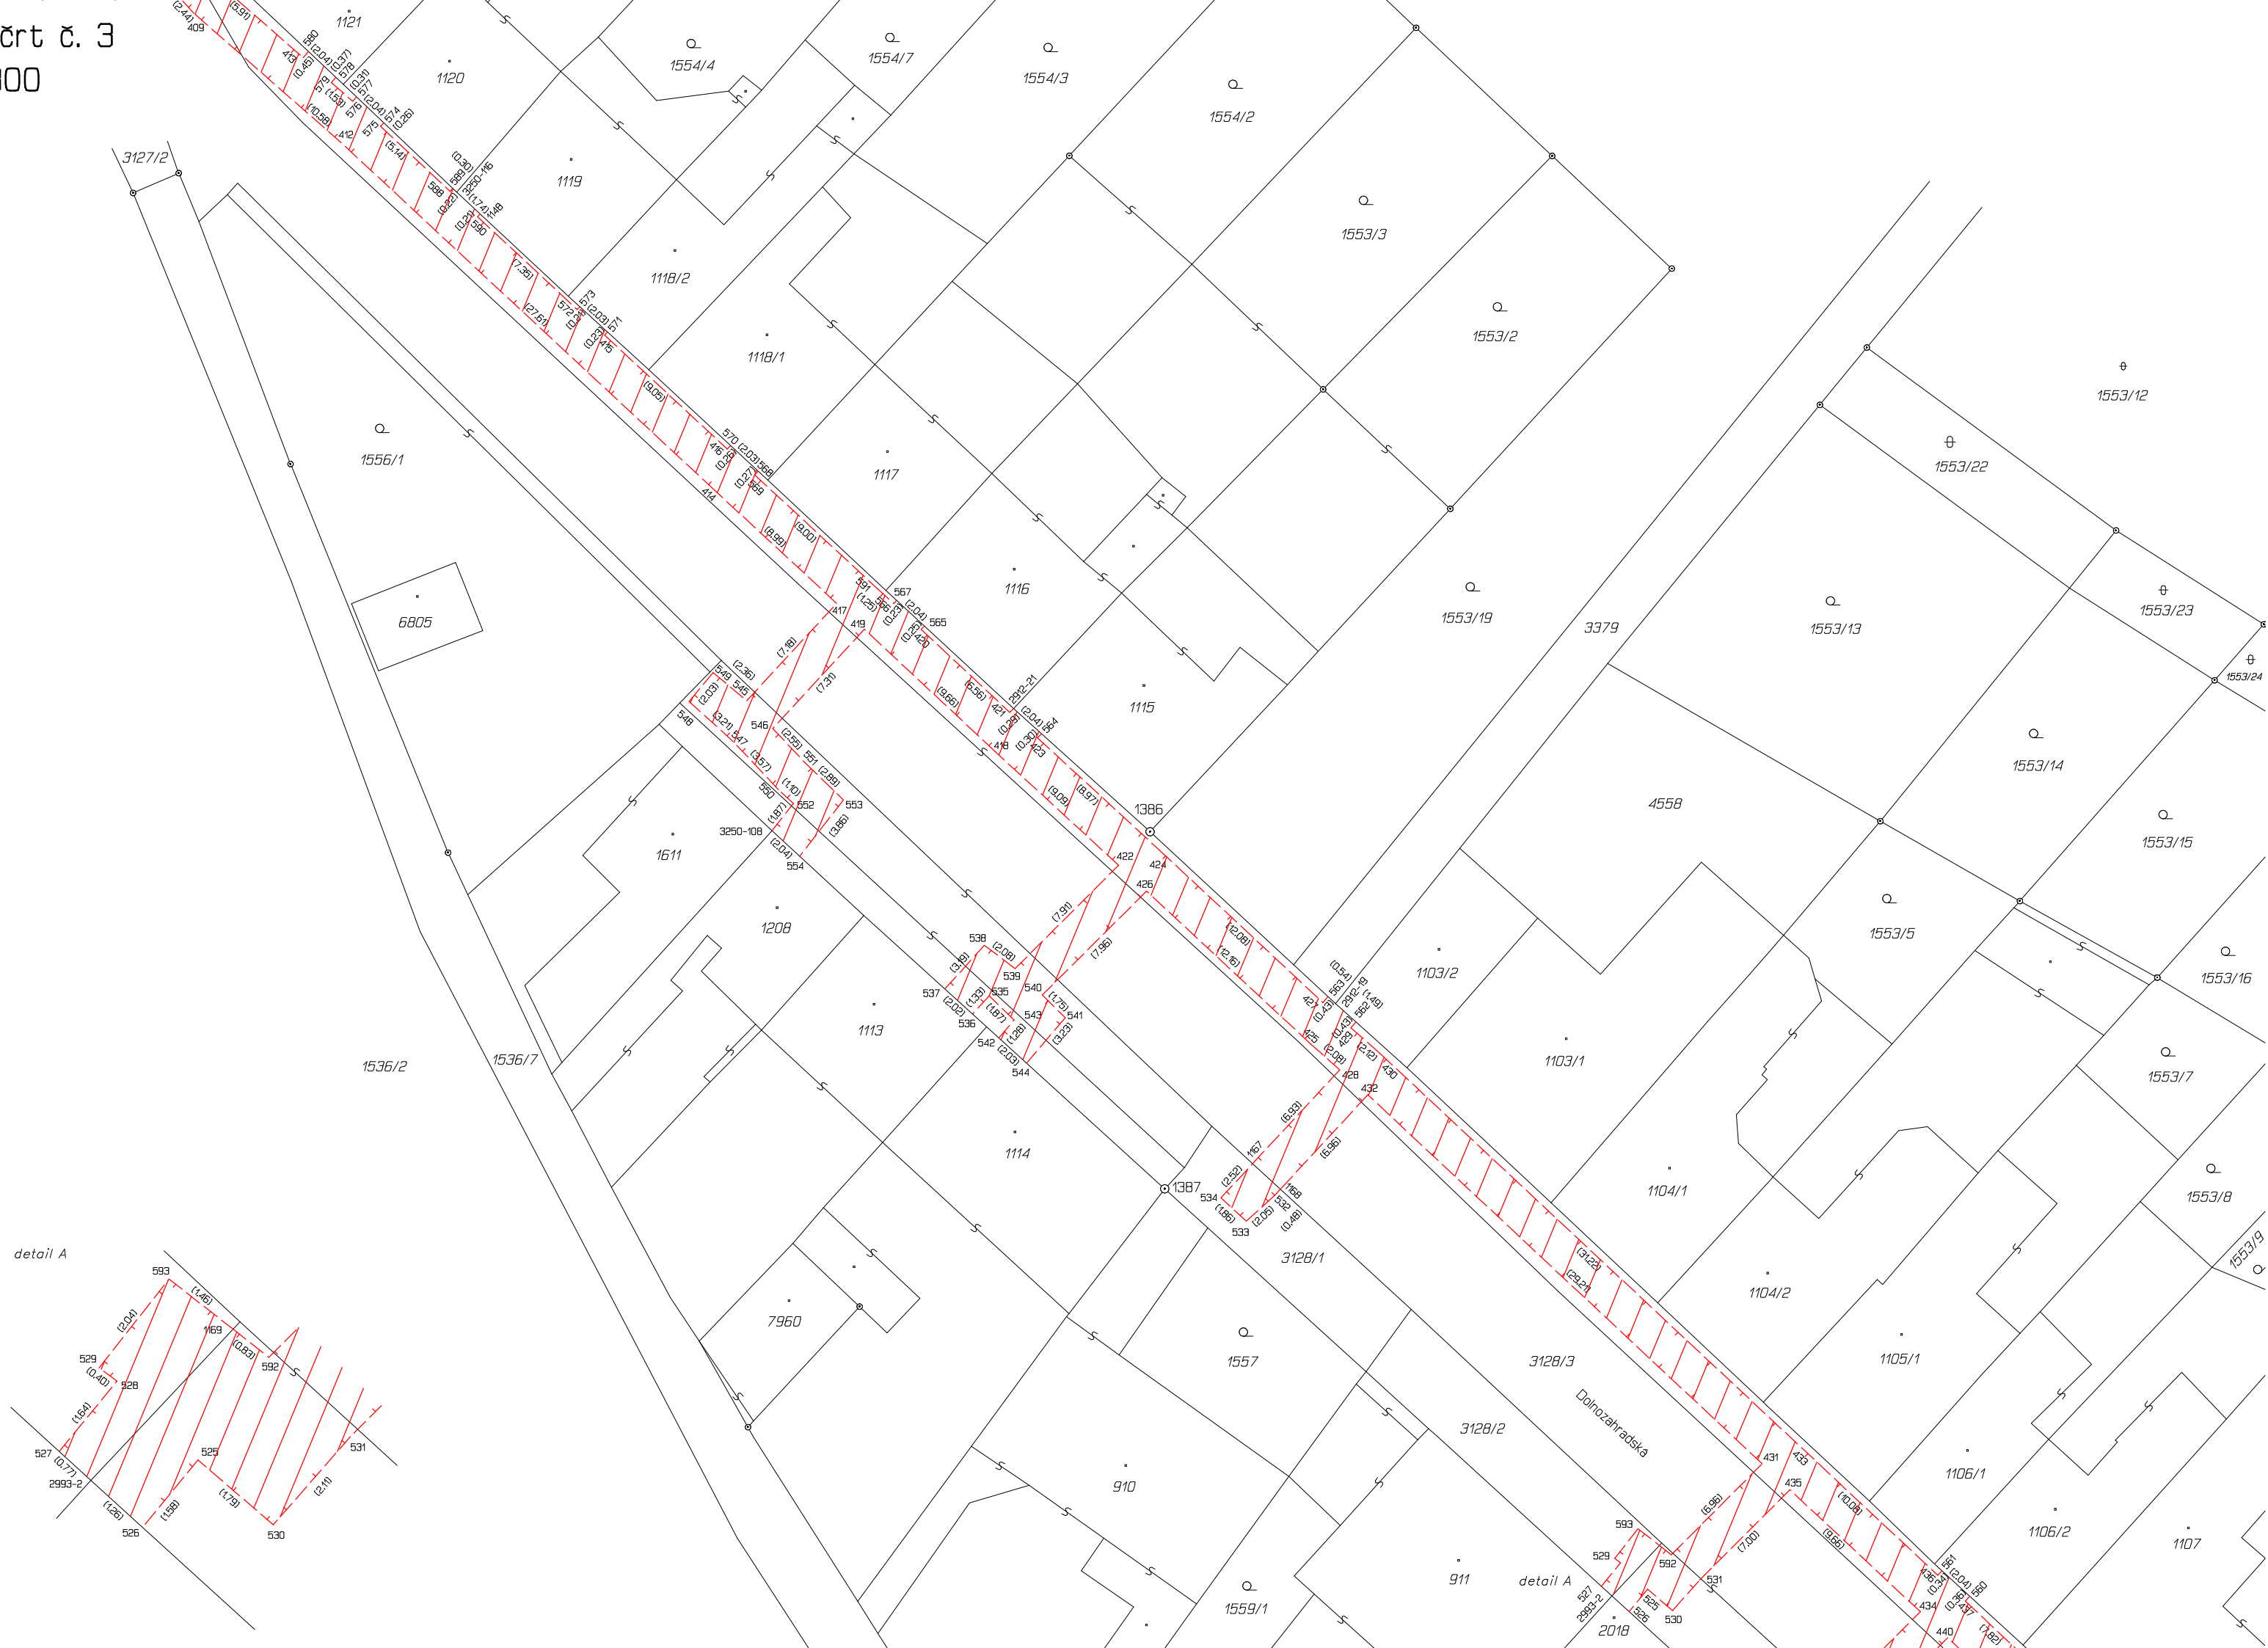

detail A

Náčrt č. 4
1:300



Náčrt č. 5
1:300



Náčrt č. 6 1:300



Náčrt č. 7
1:300



Náčrt č. 8
1:300



Náčrt č. 9
1:300



1582/99

5286

1626

5287

1582/116

2770

773

2771/2

2771/1

2723-20

1124/2

1624/8

1757

3132/2

1124/1

7726

2947

1068

3132/2

1124/3

1059

770

1298/1

2177

1068

960

1298/2

1060

767

1339

1062

765

769

2178

1060

765

1339

1063

769

1339

1066

765

769

2014

1067

871

1315

1625/6

2013

1070

1071

1072

1073

1074

872

874

1313

1704

1070

1071

1072

1073

1074

872

874

1313

1704

Náčrt č. 10
1:300



Náčrt č. 11

1:300

1582/119 Axmanova

1641/7

3136/2

1582/97
1582/127

detail D

1574/1

detail D

