Kritické činnosti jsou vypsány červeně, zpožděné modře.

Index Etapa / Položka	Název činnosti / Název položky VK/VF	M. j. Dodavatel / M. j.	Objem [M. j.] / Množství	R. cena [TKč] / Cena	Norma času Souč.nap.% / Koef.	Pracnost normová Nh / Pracnost	Pracnost skutečná Ph / Sh	Pracovníků / Směnnost	Trvání / Rezerva	Začátek možný	Konec možný
767012	D + M ocelový žebřík do vody. 8.0.4	KS	1.00	11.47	85.000	0.00	0.00				
431001K	D + M pochozí kartáče na stupnicích	M2	23.30	46.88	1.000	0.00	0.00				
159756	ZÁBRADLÍ SVODIDLA	M	10	133.42	1.360	13	13	1	1	3.7.17	8.7.17
9	07 V.nádrže,dopl				100			1	0		
762002	Dřevěné zábradlí terasy	M	48.18	133.42	0.200	0.00	0.00				
159789	DROBNÉ DOPLŇKY VNĚJŠÍ	KS	29	24.40	0.590	17	17	1	1	3.7.17	8.7.17
9	07 V.nádrže,dopl				100			1	0		
799001	Dělicí ocelové lano s bójemi v barv	M	57.00	24.40	0.500	0.00	0.00				
159801	SADOVÉ ÚPRAVY NÁDRŽÍ	M2	1742	85.95	0.220	383	383	2	4	12.6.17	8.7.17
9	07 V.nádrže,dopl				100			1	0		
182001111	Plošná úprava terénu. nerovnosti do	M2	1384.06	22.18	1.000	0.00	0.00				
184903111	Výsadba obalených sazenic ve sklonu	KS	1084.00	30.11	0.330	0.00	0.00				
R01	Batrachium aquatile	KS	25.00	0.67	0.000	0.00	0.00				
R02	Batrachium trichophyllum	KS	25.00	0.67	0.000	0.00	0.00				
R03	Ceratophyllum submersum	KS	50.00	1.34	0.000	0.00	0.00				
R04	Nymphaea alba	KS	2.00	0.53	0.000	0.00	0.00				
R05	Nymphaea candida	KS	2.00	0.53	0.000	0.00	0.00				
R07	Polygonum amphibium (Persicaria amp	KS	50.00	1.87	0.000	0.00	0.00				
R06	Eleocharis palustris	KS	100.00	3.74	0.000	0.00	0.00				
R13	Potamogeton crispus	KS	50.00	1.34	0.000	0.00	0.00				
R14	Potamogeton natans	KS	50.00	1.34	0.000	0.00	0.00				
R15	Sagittaria sagittifolia	KS	10.00	0.27	0.000	0.00	0.00				
R16	Schoenoplectus lacustris	KS	50.00	1.34	0.000	0.00	0.00				
R17	Typha latifolia	KS	50.00	1.34	0.000	0.00	0.00				
R18	Typha angustifolia	KS	50.00	1.34	0.000	0.00	0.00				
R19	Iris pseudacorus	KS	25.00	1.74	0.000	0.00	0.00				
R20	Stratoites aloides	KS	10.00	0.27	0.000	0.00	0.00				
R21	Najas marina	KS	10.00	0.27	0.000	0.00	0.00				
R22	Ceratophyllum submersum	KS	25.00	0.67	0.000	0.00	0.00				
R08	Elodea canadensis	KS	100.00	3.74	0.000	0.00	0.00				
R09	Equisetum fluviatele	KS	100.00	2.67	0.000	0.00	0.00				
R10	Ranunculus flammula	KS	100.00	2.67	0.000	0.00	0.00				
R11	Mentha aquatica	KS	100.00	2.67	0.000	0.00	0.00				
R12	Myosotis palustris	KS	100.00	2.67	0.000	0.00	0.00				
159859	PŘESUN HMOT TE 9	KČ	72970	72.97	0.002	171	171	1	4	15.5.17	10.6.17
9	07 V.nádrže,dopl				100			1	4		
998012021	Přesun hmot pro budovy s nosnou kon	T	218.78	13.12	0.000	0.00	0.00				
998231311	Přesun hmot pro sadovnické a krajin	T	305.42	59.85	0.000	0.00	0.00				
159980	VÝSTUPNÍ KONTROLA		0	0.00	0.001	0	0	1	1	3.7.17	8.7.17
10	07 V.nádrže,dopl				100			1	0		

	Cena HSV	Cena PSV	Cena cizí	Cena	Nh HSV	Nh PSV	Nh cizí	Nh celkem	Ph HSV	Ph PSV	Ph cizí	Ph celkem
Plán oddíl:	1273	1946	0	3219	1126	1313	0	2439	1540	1394	0	2934
Plán celkem:	21260	15961	0	37222	22405	9376	0	31781	24462	10215	0	34678
Skut. oddíl:	0	0	0	0	0	0	0	0	0	0	0	0
Skut. celkem:	0	0	0	0	0	0	0	0	0	0	0	0

Kritické činnosti jsou vypsány červeně, zpožděné modře.

Index Etapa / Položka	Název činnosti / Název položky VK/VF	M. j. Dodavatel / M. j.	Objem [M. j.] / Množství	R. cena [TKč] / Cena	Norma času Souč.nap.% / Koef.	Pracnost normová Nh / Pracnost	Pracnost skutečná Ph / Sh	Pracovníků / Směnnost	Trvání / Rezerva	Začátek možný	Konec možný
160301	HLOUBENÉ VYKOPÁVKY	M3	1440	168.47	0.080	115	209	2	2	6.3.17	18.3.17
0	08 Bazén.techn.				55			1	1		
131201201	Hloubení zapažených jam a zářezů do	M3	10.00	3.83	1.000	0.00	0.00				
132201110	Hloubení rýh šířky do 60 cm do 50 m	M3	7.00	1.23	1.000	0.00	0.00				
133201101	Hloubení šachet v hornině 3 do 100	M3	53.98	9.45	1.000	0.00	0.00				
133201109	Hloubení šachet v hornině 3 příplat	M3	53.98	1.06	0.000	0.00	0.00				
133301101	Hloubení šachet v hornině 4 do 100	M3	53.98	9.45	1.000	0.00	0.00				
133301109	Hloubení šachet v hornině 4 příplat	M3	53.98	1.06	0.000	0.00	0.00				
132201211	Hloubení rýh šířky přes 60 do 200 c	M3	350.77	53.75	1.000	0.00	0.00				
132201219	Hloubení rýh šířky přes 60 do 200 c	M3	350.77	6.91	1.000	0.00	0.00				
132201211	Hloubení rýh šířky přes 60 do 200 c	M3	138.36	21.20	1.000	0.00	0.00				
132101110	Hloubení rýh šířky do 60 cm do 50 m	M3	8.40	1.29	1.000	0.00	0.00				
131201110	Hloubení nezapažených jam a zářezů	M3	3.50	0.54	1.000	0.00	0.00				
132201110	Hloubení rýh šířky do 60 cm do 50 m	M3	5.00	0.88	1.000	0.00	0.00				
131201101	Hloubení nezapažených jam a zářezů	M3	13.35	2.34	1.000	0.00	0.00				
132201219	Hloubení rýh šířky přes 60 do 200 c	M3	138.36	2.73	1.000	0.00	0.00				
131201110	Hloubení nezapažených jam a zářezů	M3	39.90	6.11	1.000	0.00	0.00				
132201112	Hloubení rýh šířky do 60 cm nad 100	M3	266.32	46.64	1.000	0.00	0.00				
160347	ÚPRAVY PLÁNĚ VYROVNÁNÍM	M2	624	44.40	0.020	12	96	1	2	6.3.17	18.3.17
0	08 Bazén.techn.				13			1	3		
100001600	Urovnání dna etáže pro jakoukoliv t	M2	12.56	0.89	1.000	0.00	0.00				
100001600	Urovnání dna etáže pro jakoukoliv t	M2	166.20	11.82	1.000	0.00	0.00				
100001600	Urovnání dna etáže pro jakoukoliv t	M2	445.26	31.68	1.000	0.00	0.00				
160409	BOURÁNÍ KONSTRUKCÍ	M3	15	61.57	3.350	50	97	1	2	6.3.17	18.3.17
0	08 Bazén.techn.				52			1	1		
960321271	Bourání konstrukcí ze železobetonu	M3	15.00	61.57	1.000	0.00	0.00				
160469	DOPRAVA A SKLÁD VYB HMOT	T	43	14.33	0.583	25	96	1	2	6.3.17	18.3.17
0	08 Bazén.techn.				26			1	1		
979990108	Poplatek za skládku železobeton	T	42.75	8.91	0.000	0.00	0.00				
979081121	Odvoz suti a vybouraných hmot na sk	T	598.50	3.16	0.000	0.00	0.00				
979081111	Odvoz suti a vybouraných hmot na sk	T	42.75	2.26	1.000	0.00	0.00				
160501	PAŽENÍ	M2	1143	63.08	0.170	194	194	2	2	6.3.17	18.3.17
0	08 Bazén.techn.				100			1	1		
151101302	Zřízení rozepření zapažených stěn v	M3	99.66	11.45	8.000	0.00	0.00				
151101101	Zřízení pažení a rozepření stěn rýh	M2	259.00	18.43	1.000	0.00	0.00				
151101202	Zřízení pažení stěn výkopu bez roze	M2	86.66	33.20	1.000	0.00	0.00				
160601	PŘEMÍSTĚNÍ VÝKOPKU	M3	182	26.90	0.100	18	96	1	2	6.3.17	18.3.17
0	08 Bazén.techn.				19			1	1		
167101101	Nakládání. skládání. překládání neu	M3	5.18	0.14	0.000	0.00	0.00				
162701105	Vodorovné přemístění výkopku z horn	M3	8.17	0.94	1.000	0.00	0.00				
162701109	Vodorovné přemístění výkopku připla	M3	421.50	4.84	0.000	0.00	0.00				
162701105	Vodorovné přemístění výkopku z horn	M3	84.30	9.69	1.000	0.00	0.00				
162701109	Vodorovné přemístění výkopku připla	M3	89.32	1.03	0.000	0.00	0.00				
162701105	Vodorovné přemístění výkopku z horn	M3	89.32	10.26	1.000	0.00	0.00				
160752	NÁSYPY A SKLÁDKY	M3	8	41.97	0.010	0	8	1	1	6.3.17	11.3.17
0	08 Bazén.techn.				1			1	2		
199000002	Poplatky za skládku horniny 1- 4	M3	89.32	20.95	0.000	0.00	0.00				
199000002	Poplatky za skládku horniny 1- 4	M3	84.30	19.77	0.000	0.00	0.00				
171201101	Uložení sypaniny do násypů nezhutně	M3	8.17	1.25	1.000	0.00	0.00				
161101	ČERPÁNÍ VODY	SH	500	70.27	0.740	370	370	1	8	6.3.17	29.4.17
0	08 Bazén.techn.				100			1	4		
115101201	Čerpání vody na dopravní výšku do 1	H	500.00	57.46	1.000	0.00	0.00				
115101301	Pohotovost záložní čerpací soupravy	DEN	180.00	12.81	0.000	0.00	0.00				
161352	VRTY PRO STUDNU	M	40	45.10	1.140	46	95	1	2	13.3.17	25.3.17
0	08 Bazén.techn.				48			1	1		
264311111	Vrty pro piloty nezap.do 380 mm hl.	M	40.00	40.87	1.000	0.00	0.00				
261121911	Doplnění samotuh jílocement výplně	M3	1.15	4.23	0.000	0.00	0.00				
161402	STUDNY	M3	7	45.14	23.800	170	170	2	2	20.3.17	1.4.17
0	08 Bazén.techn.				100			1	1		
59225707R	poklop studniční beton; kruhový. p	KS	1.00	2.64	0.000	0.00	0.00				
26502R	Ocelový kryt zhlaví	KS	1.00	4.04	0.000	0.00	0.00				
245111111	Osazení krycí desky dvoudílné	T	0.31	0.24	0.000	0.00	0.00				
28610233R	trubka plastová vodovodní hladká. h	KS	7.00	12.71	0.000	0.00	0.00				
242791111	Zapuštění zárubnice z trub z PH do	M	40.00	12.30	0.100	0.00	0.00				
59225341R	skruž železobetonová TBS; DN = 1 00	KS	4.00	8.29	0.000	0.00	0.00				
242111113	Osazení pláště studny z bet. skruží	M	4.00	4.92	0.785	0.00	0.00				

Kritické činnosti jsou vypsány červeně, zpožděné modře.

Index Etapa / Položka	Název činnosti / Název položky VK/VF	M. j. Dodavatel / M. j.	Objem [M. j.] / Množství	R. cena [TKč] / Cena	Norma času Souč.nap.% / Koef.	Pracnost normová Nh / Pracnost	Pracnost skutečná Ph / Sh	Pracovníků / Směnnost	Trvání / Rezerva	Začátek možný	Konec možný
161502	ZÁKLADY	M3	7	32.44	3.350	23	94	1	2	20.3.17	1.4.17
0	08 Bazén.techn.				24			1	1		
273361921	Výztuž základových desek ze svařova	T	0.01	0.23	0.000	0.00	0.00				
273321321	Beton základových desek železový tř	M3	0.66	1.86	1.000	0.00	0.00				
273361921	Výztuž základových desek ze svařova	T	0.01	0.34	0.000	0.00	0.00				
273313711	Beton základových desek prostý třid	M3	0.50	1.46	1.000	0.00	0.00				
273361921	Výztuž základových desek ze svařova	T	0.02	0.74	0.000	0.00	0.00				
273321321	Beton základových desek železový tř	M3	1.10	3.09	1.000	0.00	0.00				
275310030	Základové patky z betonu prostého v	M3	3.50	21.56	1.000	0.00	0.00				
273361921	Výztuž základových desek ze svařova	T	0.02	0.46	0.000	0.00	0.00				
273321311	Beton základových desek železový tř	M3	1.00	2.69	1.000	0.00	0.00				
161556	PODKL VRSTVY SPOD STAVBY	M2	15	0.62	0.590	9	9	1	1	3.4.17	8.4.17
0	08 Bazén.techn.				100			1	1		
69366199R	geotextilie PP; funkce separační. o	M2	15.15	0.48	0.000	0.00	0.00				
289971211	Zřízení vrstvy z geotextilie sklon	M2	15.00	0.14	1.000	0.00	0.00				
161607	IZOL PROTI ZEMNÍ VLH VOD	M2	15	5.07	0.100	2	2	1	1	10.4.17	15.4.17
0	08 Bazén.techn.				100			1	3		
62852015R	pás izolační z modifikovaného asfal	M2	17.70	4.06	0.000	0.00	0.00				
711141559	Provedení izolace proti zemní vlhko	M2	15.00	1.01	1.000	0.00	0.00				
162103	PODKLAD LEŽ KANALIZACE	M2	863	66.61	0.330	285	285	3	2	27.3.17	8.4.17
3	08 Bazén.techn.				100			1	1		
451541111	Lože pod potrubí. stoky a drobné ob	M3	2.51	2.24	5.000	0.00	0.00				
67352006R	geotextilie PET; funkce drenážní. s	M2	500.85	27.18	1.000	0.00	0.00				
67352007R	geotextilie PET; funkce drenážní. s	M	194.25	12.69	1.000	0.00	0.00				
451573111	Lože pod potrubí. stoky a drobné ob	M3	17.33	13.69	5.000	0.00	0.00				
451573111	Lože pod potrubí. stoky a drobné ob	M3	13.67	10.80	5.000	0.00	0.00				
162153	KANALIZACE LEŽATÁ	M	18	11.70	1.180	21	96	1	2	3.4.17	15.4.17
0	08 Bazén.techn.				22			1	3		
422007Č	D+M tlakové HDPE potrubí 25x3.0 SDR	BM	13.00	2.16	1.000	0.00	0.00				
422002N	D+M kanalizační potrubí KG DN 200.	M	2.00	1.06	1.000	0.00	0.00				
422001N	D+M kanalizační potrubí KG DN 400.	M	3.00	6.15	1.000	0.00	0.00				
97001	Řezání betonového potrubí DN 400	KPL	1.00	2.33	0.000	0.00	0.00				
162453	JÍMKY A PODLAHOVÉ VPUSTI	KS	6	74.27	14.800	89	89	1	2	10.4.17	22.4.17
3	08 Bazén.techn.				100			1	3		
8942602	ŽB prefabrikovaná nádrž. válcová DN	KS	2.00	74.27	3.000	0.00	0.00				
162508	ŠACHTY NA POTRUBÍ	KS	19	400.63	23.500	432	576	2	6	27.3.17	6.5.17
3	08 Bazén.techn.				75			1	1		
894001	Kompletace ŽB jímky válcové. DN 250	KPL	2.00	13.62	1.000	0.00	0.00				
422001V	D+Mkanalizační šoupě nebo oboustran	KPL	1.00	14.95	0.000	0.00	0.00				
422002V	D+M kanalizační šoupě nebo oboustra	KS	2.00	33.00	0.000	0.00	0.00				
422003V	D+M kanalizační šoupě nebo oboustra	KS	1.00	53.72	0.000	0.00	0.00				
553002V	D+M podesta z pororoštu nebo kompoz	KPL	1.00	4.10	0.000	0.00	0.00				
55301V	vstupní žebřík. kompozit nebo nerez	KS	1.00	16.06	0.000	0.00	0.00				
894412213	Šachty z betonových dílců betonové	KS	2.00	60.81	1.000	0.00	0.00				
28651667A	koleno PVC; 45.0 °; D = 200.0 mm; s	KS	3.00	2.06	0.000	0.00	0.00				
28651724A	odbočka PVC; 45.0 °; d1 = 400 mm; d	KS	1.00	4.71	0.000	0.00	0.00				
59301	dnový dílec DN 2500/1500 mm	KS	1.00	2.71	1.000	0.00	0.00				
59302	skruž DN 2500/2000	KS	2.00	4.50	1.000	0.00	0.00				
59303	zákrytová deska DN 2500/250. 2x otv	KS	1.00	2.16	1.000	0.00	0.00				
893151111	Montáž šachty vodoměrné a revizní p	KS	1.00	2.09	1.000	0.00	0.00				
28697	Revizní šachta plastová DN 400. hlo	KS	1.00	2.44	0.000	0.00	0.00				
42604F	D+M plastová šachta PP svařovaná. 8	KPL	1.00	10.74	1.000	0.00	0.00				
894606Č	D+M plastová šachta PP svařovaná. 8	KS	1.00	15.28	1.000	0.00	0.00				
894201111	Ostatní konstrukce na trubním veden	M3	10.00	26.37	0.000	0.00	0.00				
89901	D+M revizní šachta plastová. DN 600	KPL	1.00	16.83	1.000	0.00	0.00				
2861002	D+M plastová šachta PP svařovaná. 8	KS	3.00	42.20	1.000	0.00	0.00				
894201121	Ostatní konstrukce na trubním veden	M3	0.50	1.56	5.000	0.00	0.00				
28622A	Dnová výpusť plastová. DN 110. s př	KS	3.00	8.77	0.000	0.00	0.00				
2862A	Šachtová prostupka 225/300 pro tlak	KS	5.00	2.88	0.000	0.00	0.00				
893262111	Šachty armaturní z prostého betonu	KS	1.00	59.05	1.000	0.00	0.00				
162672	TRATIVODY	M	683	186.35	0.210	143	143	2	1	17.4.17	22.4.17
3	08 Bazén.techn.				100			1	6		
87731B	Montáž tvarovek odbočných vč. mater	KS	18.00	7.87	0.400	0.00	0.00				
8773131A	Montáž tvarovek jednoos. vč. materi	KS	35.00	16.67	0.400	0.00	0.00				
28613213	Drenážní potrubí korugované tuhé. S	M	194.25	30.55	0.000	0.00	0.00				
28613212	Drenážní potrubí korugované tuhé. S	M	500.85	43.27	0.000	0.00	0.00				

Kritické činnosti jsou vypsány červeně, zpožděné modře.

Index Etapa / Položka	Název činnosti / Název položky VK/VF	M. j. Dodavatel / M. j.	Objem [M. j.] / Množství	R. cena [TKč] / Cena	Norma času Souč.nap.% / Koef.	Pracnost normová Nh / Pracnost	Pracnost skutečná Ph / Sh	Pracovníků / Směnnost	Trvání / Rezerva	Začátek možný	Konec možný
212792112	Montáž trativodů z flexibilních tru	M	662.00	87.98	1.000	0.00	0.00				
162859	PŘESUN HMOT SUTERÉN	KČ	22413	22.41	0.004	97	97	1	2	27.3.17	8.4.17
3	08 Bazén.techn.				100			1	8		
998276101	Přesun hmot pro trubní vedení z tru	T	286.69	22.41	0.000	0.00	0.00				
163607	ZÁMEČNÍCI KONSTR PRVKY	KG	50	8.91	0.050	3	3	1	1	17.4.17	22.4.17
3	08 Bazén.techn.				100			1	3		
767032	Nosná konstrukce pro čerpadla	KG	50.00	8.91	1.000	0.00	0.00				
165557	POTRUBÍ Z PLASTU	M	810	1135.73	0.640	518	576	2	6	3.4.17	13.5.17
6	08 Bazén.techn.				90			1	1		
28301T	D+M tlakové potrubí PVC lepené. d75	M	29.00	5.65	1.000	0.00	0.00				
28302T	D+M tlakové potrubí PVC lepené. d90	M	29.00	7.87	1.000	0.00	0.00				
28303V	D+M protiproudá hlavice s nasáváním	KS	3.00	23.26	0.400	0.00	0.00				
28304V	D+M kulový kohout. PVC DN 75	KS	3.00	6.98	0.400	0.00	0.00				
28305V	D+M kulový kohout. PVC DN 90	KS	3.00	8.77	0.400	0.00	0.00				
28306V	D+M stěnová prostupka pro plastové	KS	3.00	3.82	0.400	0.00	0.00				
286006T	D+M kanalizační potrubí PVC KG DN 1	M	20.00	4.34	1.000	0.00	0.00				
286007T	D+M kanalizační potrubí PVC KG DN 1	M	10.00	3.97	1.000	0.00	0.00				
286008T	D+M kanalizační potrubí PVC KG DN 3	M	64.00	80.81	1.000	0.00	0.00				
286005T	Provedení jištění proti tahu pro hr	KPL	16.00	17.72	0.000	0.00	0.00				
871241121	Montáž potrubí z plastických hmot z	M	23.50	4.42	1.000	0.00	0.00				
871261121	Montáž potrubí z plastických hmot z	M	5.50	0.79	1.000	0.00	0.00				
286003T	D+M tlakové potrubí PVC hrdlové. 22	M	87.50	107.40	1.000	0.00	0.00				
286004T	D+Mhrdlové tvarovky pro tlakové PVC	KPL	48.00	127.59	0.300	0.00	0.00				
871353121	Montáž potrubí z trub z plast.ů těsn	M	231.00	63.96	1.000	0.00	0.00				
2861A	Tlakové potrubí PVC hrdlové. 225x10	M	242.55	297.71	0.000	0.00	0.00				
877353123	Montáž tvarovek na potrubí z trub z	KS	24.00	6.65	0.400	0.00	0.00				
28650A	Koleno hrdlové PVC DN 200	KS	16.00	61.49	0.000	0.00	0.00				
28650B	Tvarovka tlaková PVC příruba přesuv	KS	3.00	10.03	0.000	0.00	0.00				
28650C	PVC tvarovka F-kus DN 200	KS	3.00	50.97	0.000	0.00	0.00				
28650D	PVC odbočka ANPL D 200/200. přírub	KS	1.00	4.86	0.000	0.00	0.00				
42291360R	poklop šoupátkový tělo PA. víčko li	KS	2.00	12.58	0.000	0.00	0.00				
552592	MMB odbočka DN 200/100	KS	1.00	11.80	0.000	0.00	0.00				
286001T	D+M tlakové potrubí PVC hrdlové. 11	M	74.50	81.69	1.000	0.00	0.00				
286002T	D+M tlakové potrubí PVC hrdlové. 16	M	135.00	71.77	1.000	0.00	0.00				
28307V	D+M stěnová prostupka pro plastové	KS	3.00	5.25	0.400	0.00	0.00				
871241121	Montáž potrubí z plastických hmot z	M	71.00	13.37	1.000	0.00	0.00				
28613781R	trubka plastová vodovodní hladká; H	M	71.00	3.93	0.000	0.00	0.00				
286009T	tvarovky pro kanalizační potrubí DN	KS	26.00	36.28	0.000	0.00	0.00				
165607	OPRAVA POTRUBÍ BEZVÝK.	M	5	15.19	1.170	6	6	1	1	9.5.17	13.5.17
6	08 Bazén.techn.				100			1	1		
89299	Oprava potrubí DN 400 bezvýkopovou	M	5.00	15.19	1.000	0.00	0.00				
165627	ČISTĚNÍ STÁV.KANALIZACE	M2	50	42.43	0.720	36	95	1	2	2.5.17	13.5.17
6	08 Bazén.techn.				38			1	4		
892601153	Čištění kanalizace do DN 500. do 10	M	100.00	32.68	0.500	0.00	0.00				
892855113	Kamerové prohlídky potrubí do 100 m	M	100.00	9.75	0.000	0.00	0.00				
165637	TLAK ZK A DEZINF POTRUBÍ	M	231	10.23	0.300	69	69	1	1	9.5.17	13.5.17
9	08 Bazén.techn.				100			1	1		
892571111	Zkoušky těsnosti kanalizačního potr	M	231.00	10.23	1.000	0.00	0.00				
165797	STROJNÍ VYBAVENÍ ZTI	KPL	50	1431.25	4.430	222	222	2	2	15.5.17	27.5.17
6	08 Bazén.techn.				100			1	1		
894553V	D+M expanzní nádoba pro pitnou vodu	KS	1.00	2.44	1.000	0.00	0.00				
894555V	D+M pojistný ventil	KS	1.00	1.06	1.000	0.00	0.00				
894609Č	D+M cirkulační čerpadlo. 45 m3/h	KS	1.00	23.26	1.000	0.00	0.00				
28610230R	trubka plastová vodovodní hladká. h	KS	4.00	3.10	0.000	0.00	0.00				
28610231R	trubka plastová vodovodní hladká. h	KS	1.00	0.93	0.000	0.00	0.00				
894551V	D+M ponorné čerpadlo do vrtu. 400 V	KPL	1.00	16.56	1.000	0.00	0.00				
894552V	D+M ovládací jednotka typu presscon	KS	1.00	2.86	1.000	0.00	0.00				
422001Č	D+M ponorné čerpadlo pro surovou vo	KPL	1.00	15.73	1.000	0.00	0.00				
422002Č	D+M ovládací jednotka typu presscon	KS	1.00	2.71	1.000	0.00	0.00				
422003Č	D+M kulový kohout DN 25	KS	3.00	2.74	1.000	0.00	0.00				
422003N	D+Mopravná objímka na kanalizační p	KS	1.00	0.58	1.000	0.00	0.00				
422004Č	D + M expanzní nádoba pro pitnou vo	KPL	1.00	2.60	1.000	0.00	0.00				
422005Č	D+M pojistný ventil	KS	1.00	0.94	1.000	0.00	0.00				
422006Č	D+M zpětný ventil DN 25	KS	2.00	1.75	1.000	0.00	0.00				

Kritické činnosti jsou vypsány červeně, zpožděné modře.

Index Etapa / Položka	Název činnosti / Název položky VK/VF	M. j. Dodavatel / M. j.	Objem [M. j.] / Množství	R. cena [TKč] / Cena	Norma času Souč.nap.% / Koef.	Pracnost normová Nh / Pracnost	Pracnost skutečná Ph / Sh	Pracovníků / Směnnost	Trvání / Rezerva	Začátek možný	Konec možný
42301	D+M požeráková výpust. ŽB prefabrik	KPL	1.00	82.42	1.000	0.00	0.00				
32001V	D+M hladinový skimmer s průtokem 20	KPL	10.00	96.80	1.000	0.00	0.00				
32002V	D+M dnová výpust plastová. DN 110.	KS	1.00	1.45	1.000	0.00	0.00				
32201V	D+M PVC šoupě DN 100. s tažným uzáv	KS	2.00	5.52	1.000	0.00	0.00				
42601F	D+M mechanický filtr bubnový s auto	KPL	2.00	747.24	1.000	0.00	0.00				
42602F	D+M PVC šoupě DN 200. s tažným uzáv	KS	4.00	54.89	1.000	0.00	0.00				
42603F	mechanický filtr s nerezovým sitem	KPL	2.00	23.83	1.000	0.00	0.00				
52101Č	D+M bazénové cirkulační čerpadlo li	KS	2.00	129.49	1.000	0.00	0.00				
52102Č	D+M zpětný kohout pro odpadní vodu.	KS	2.00	9.15	1.000	0.00	0.00				
52103Č	D+M kulový kohout DN 100. přírubový	KS	4.00	43.25	1.000	0.00	0.00				
52104Č	D+M průtokoměr mechanický pádlový.	KS	2.00	81.47	1.000	0.00	0.00				
287Č	D+M cirkulační čerpadlo. 85 m3/h	KS	3.00	78.48	1.000	0.00	0.00				
165859	PŘESUN HMOT VNITŘ KONSTR	KČ	170082	170.08	0.004	748	535	1	11	20.3.17	3.6.17
6	08 Bazén.techn.				140			1	3		
998276201	Přesun hmot pro trubní vedení z tru	T	12.38	10.16	0.000	0.00	0.00				
998276201	Přesun hmot pro trubní vedení z tru	T	13.49	11.07	0.000	0.00	0.00				
998276201	Přesun hmot pro trubní vedení z tru	T	17.67	14.51	0.000	0.00	0.00				
998276201	Přesun hmot pro trubní vedení z tru	T	115.99	95.21	0.000	0.00	0.00				
998276101	Přesun hmot pro trubní vedení z tru	T	154.94	12.11	0.000	0.00	0.00				
998271301	Přesun hmot pro kanalizace (stoky)	T	4.93	0.20	0.000	0.00	0.00				
998271301	Přesun hmot pro kanalizace (stoky)	T	31.18	26.82	0.000	0.00	0.00				
166109	ARMATURY,DOPLŇKY ŠACHET	KS	46	200.15	3.220	148	148	2	2	2.5.17	13.5.17
6	08 Bazén.techn.				100			1	2		
553004V	D+M uliční poklop pro zemní souprav	KS	4.00	11.74	1.000	0.00	0.00				
55301	šachtový poklop 600x600 mm. únosnos	KS	1.00	2.06	1.000	0.00	0.00				
55302	šachtový poklop 600x600 mm. únosnos	KS	1.00	2.46	1.000	0.00	0.00				
891372121	Montáž kanalizačních šoupátek nebo	KS	2.00	0.55	1.000	0.00	0.00				
422245	Kanalizační deskové šoupě. nestoupa	KS	2.00	35.13	0.000	0.00	0.00				
42605F	D+M PVC šoupě DN 150. s tažným uzáv	KS	2.00	20.87	1.000	0.00	0.00				
52105Č	D+Mnavrtávací pas DN 100/1"	KS	3.00	4.72	1.000	0.00	0.00				
55301V	D+M výtoková mříž pro potrubí DN 31	KPL	1.00	8.71	1.000	0.00	0.00				
55501	D+M vstupní poklop 900x600 mm pocho	KS	1.00	9.97	1.000	0.00	0.00				
55502	D+M vstupní žebřík. dl. 1.8 m	KS	1.00	8.85	1.000	0.00	0.00				
2861003	D+M šachtový poklop lehký pochozí	KS	3.00	32.33	1.000	0.00	0.00				
553003V	D+M ovládací tyč hraditka se čtyřhr	KS	4.00	2.92	1.000	0.00	0.00				
894603V	D+M kulový kohout. PVC DN 20	KS	2.00	0.69	1.000	0.00	0.00				
894607Č	D+M šachtový poklop lehký pochozí.	KPL	1.00	10.78	1.000	0.00	0.00				
894604V	D+M stěnová prostupka pro plastové	KS	1.00	4.16	1.000	0.00	0.00				
894605V	D+M stěnová prostupka pro plastové	KS	1.00	1.75	1.000	0.00	0.00				
894560V	D+M prostupka do stěny šachty d40	KS	2.00	0.27	1.000	0.00	0.00				
894556V	D+M kulový kohout DN 32	KS	3.00	2.86	1.000	0.00	0.00				
894557V	D+M kulový kohout DN 20	KS	1.00	0.54	1.000	0.00	0.00				
894558V	D+M zpětný ventil DN 32	KS	1.00	0.94	1.000	0.00	0.00				
894559V	D+M vodoměr suchoběžný. Qn=6 m3/h	KS	1.00	4.37	1.000	0.00	0.00				
894601V	D+M dnová výpust plastová. DN 125.	KS	1.00	15.76	1.000	0.00	0.00				
894602V	D+M kulový kohout. PVC DN 90	KS	2.00	4.67	1.000	0.00	0.00				
52106Č	D+M kulový kohout. 1"	KS	3.00	1.18	1.000	0.00	0.00				
52107Č	D+M vodotěsná prostupka do stěny ša	KS	4.00	11.87	1.000	0.00	0.00				
166157	OBETONOVÁNÍ POTRUBÍ	M3	26	66.37	7.500	194	194	1	2	15.5.17	27.5.17
6	08 Bazén.techn.				100			1	1		
899620131	Obetonování šachet. beton C16/20	M2	3.30	8.04	1.000	0.00	0.00				
899623141	Obetonování potrubí nebo zdiva stok	M3	15.10	36.85	1.000	0.00	0.00				
899623141	Obetonování potrubí nebo zdiva stok	M3	2.58	6.30	1.000	0.00	0.00				
899623161	Obetonování potrubí nebo zdiva stok	M3	3.30	8.83	1.000	0.00	0.00				
899643111	Bednění pro obetonování potrubí v o	M2	5.40	1.45	0.000	0.00	0.00				
899623161	Obetonování potrubí nebo zdiva stok	M3	1.65	4.42	1.000	0.00	0.00				
899643111	Bednění pro obetonování potrubí v o	M2	1.80	0.48	0.000	0.00	0.00				
166181	OBSYPY A ZÁSYPY POTRUBÍ	M3	570	62.51	0.260	148	148	2	2	22.5.17	3.6.17
6	08 Bazén.techn.				100			1	1		
175101101	Obsyp potrubí bez prohození sypanin	M3	79.44	12.17	1.000	0.00	0.00				
175101101	Obsyp potrubí bez prohození sypanin	M3	64.68	9.91	1.000	0.00	0.00				
175101109	Obsyp potrubí příplatek k ceně za p	M3	209.42	2.75	1.000	0.00	0.00				
175101101	Obsyp potrubí bez prohození sypanin	M3	2.50	0.38	1.000	0.00	0.00				
175101101	Obsyp potrubí bez prohození sypanin	M3	4.05	0.62	1.000	0.00	0.00				
175101101	Obsyp potrubí bez prohození sypanin	M3	209.42	36.67	1.000	0.00	0.00				

Kritické činnosti jsou vypsány červeně, zpožděné modře.

Index Etapa / Položka	Název činnosti / Název položky VK/VF	M. j. Dodavatel / M. j.	Objem [M. j.] / Množství	R. cena [TKč] / Cena	Norma času Souč.nap.% / Koef.	Pracnost normová Nh / Pracnost	Pracnost skutečná Ph / Sh	Pracovníků / Směnnost	Trvání / Rezerva	Začátek možný	Konec možný
166231	ODPAŽENÍ	M2	1143	28.19	0.130	149	149	2	2	29.5.17	10.6.17
6	08 Bazén.techn.				100			1	1		
151101312	Odstranění rozepření stěn výkopů př	M3	99.66	5.45	8.000	0.00	0.00				
151101111	Odstranění pažení a rozepření rýh p	M2	259.00	8.50	1.000	0.00	0.00				
151101212	Odstranění pažení stěn výkopu přilo	M2	86.66	14.23	1.000	0.00	0.00				
166254	ZÁSYPY	M3	434	75.03	0.180	78	78	2	1	5.6.17	10.6.17
6	08 Bazén.techn.				100			1	1		
174101101	Zásyp sypaninou se zhutněním jam. š	M3	5.18	0.91	1.000	0.00	0.00				
174101101	Zásyp sypaninou se zhutněním jam. š	M3	56.00	9.81	1.000	0.00	0.00				
174101101	Zásyp sypaninou se zhutněním jam. š	M3	261.46	45.79	1.000	0.00	0.00				
174101101	Zásyp sypaninou se zhutněním jam. š	M3	54.06	9.47	1.000	0.00	0.00				
174201101	Zásyp sypaninou bez zhutnění jam. š	M3	43.23	6.62	1.000	0.00	0.00				
174101101	Zásyp sypaninou se zhutněním jam. š	M3	4.50	0.79	1.000	0.00	0.00				
174101101	Zásyp sypaninou se zhutněním jam. š	M3	8.00	1.40	1.000	0.00	0.00				
174101101	Zásyp sypaninou se zhutněním jam. š	M3	1.40	0.25	1.000	0.00	0.00				
166607	FILTRAČNÍ VRSTVY	M2	7	2.02	0.340	2	2	2	1	5.6.17	10.6.17
6	08 Bazén.techn.				100			1	2		
457561111	Filtr.vrstvy z nezhut.kam. drobného	M3	2.40	2.02	3.000	0.00	0.00				
166859	PŘESUN HMOT TE 6	KČ	327	0.33	0.002	1	1	1	1	5.6.17	10.6.17
6	08 Bazén.techn.				100			1	2		
998767201	...v objektech výšky do 6 m	%	1.00	0.09	0.000	0.00	0.00				
998711201	...svisle do 6 m	%	1.00	0.24	0.000	0.00	0.00				
169457	PODKLAD KOM VRCH VRSTVA	M2	18	5.20	0.070	1	1	2	1	12.6.17	17.6.17
9	08 Bazén.techn.				100			1	1		
451575111	Podkladní vrstva tl. do 25 cm ze št	M3	2.36	3.54	4.000	0.00	0.00				
451575111	Podkladní vrstva tl. do 25 cm ze št	M3	2.10	1.67	4.000	0.00	0.00				
169487	DLAŽBA KOMUNIKACE	M2	22	38.29	0.650	14	49	2	1	12.6.17	17.6.17
9	08 Bazén.techn.				29			1	1		
591050010	Komunikace z dlažby zámkové. podkla	M2	6.00	10.82	1.000	0.00	0.00				
591050010	Komunikace z dlažby zámkové. podkla	M2	5.50	9.92	1.000	0.00	0.00				
591050010	Komunikace z dlažby zámkové. podkla	M2	3.20	4.92	1.000	0.00	0.00				
591050010	Komunikace z dlažby zámkové. podkla	M2	7.00	12.63	1.000	0.00	0.00				
169980	VÝSTUPNÍ KONTROLA		0	0.00	0.001	0	0	1	1	12.6.17	17.6.17
10	08 Bazén.techn.				100			1	1		

	Cena HSV	Cena PSV	Cena cizí	Cena	Nh HSV	Nh PSV	Nh cizí	Nh celkem	Ph HSV	Ph PSV	Ph cizí	Ph celkem
Plán oddíl:	3216	1457	0	4673	4192	247	0	4438	4775	322	0	5096
Plán celkem:	24477	17418	0	41895	26596	9623	0	36219	29237	10537	0	39774
Skut. oddíl:	0	0	0	0	0	0	0	0	0	0	0	0
Skut. celkem:	0	0	0	0	0	0	0	0	0	0	0	0

Kritické činnosti jsou vypsány červeně, zpožděné modře.

Index Etapa / Položka	Název činnosti / Název položky VK/VF	M. j. Dodavatel / M. j.	Objem [M. j.] / Množství	R. cena [TKč] / Cena	Norma času Souč.nap.% / Koef.	Pracnost normová Nh / Pracnost	Pracnost skutečná Ph / Sh	Pracovníků / Směnnost	Trvání / Rezerva	Začátek možný	Konec možný
180301	HLOUBENÉ VYKOPÁVKY	M3	248	737.42	0.080	20	20	1	1	5.6.17	10.6.17
0	04 Areál a sport				100			1	1		
132311314	Rýhy ručně š 35cm. hl 40cm. tř.3	M	1773.00	737.42	0.140	0.00	0.00				
181452	HUTNĚNÍ PODLOŽÍ	M2	375	10.75	0.130	49	49	2	1	5.6.17	10.6.17
0	04 Areál a sport				100			1	1		
215901101	Zhutnění podloží z rostlé horniny I	M2	375.00	10.75	1.000	0.00	0.00				
185859	PŘESUN HMOT VNITŘ KONSTR	KČ	2094	2.09	0.004	9	9	1	1	5.6.17	10.6.17
6	04 Areál a sport				100			1	1		
998223011	Přesun hmot pozemních komunikací. k	T	77.07	2.09	0.000	0.00	0.00				
189259	PODKLAD KOM SPOD VRSTVY	M2	4128	703.58	0.040	165	165	4	1	5.6.17	10.6.17
9	04 Areál a sport				100			1	1		
564851111	Podklad ze štěrkodrti s rozprostřen	M2	379.00	55.63	1.000	0.00	0.00				
564231111	Podklad nebo podsyp ze štěrkopísku	M2	379.00	36.94	1.000	0.00	0.00				
564851111	Podklad ze štěrkodrti s rozprostřen	M2	59.00	8.66	1.000	0.00	0.00				
564851111	Podklad ze štěrkodrti s rozprostřen	M2	1372.00	201.37	1.000	0.00	0.00				
565141111	Podklad z kameniva obaleného asfalt	M2	1372.00	322.50	1.000	0.00	0.00				
564851111	Podklad ze štěrkodrti s rozprostřen	M2	96.00	14.09	1.000	0.00	0.00				
564851111	Podklad ze štěrkodrti s rozprostřen	M2	375.00	55.04	1.000	0.00	0.00				
564231111	Podklad nebo podsyp ze štěrkopísku	M2	96.00	9.36	1.000	0.00	0.00				
189307	LOŽE POD CHODNÍK OBRUBY	M3	13	34.32	1.450	19	19	1	1	5.6.17	10.6.17
9	04 Areál a sport				100			1	1		
918101111	Lože pod obrubníky. krajníky nebo o	M3	13.14	34.32	1.000	0.00	0.00				
189327	OBRUBNÍKY A KRAJNÍKY	M	127	32.02	0.120	15	15	2	1	12.6.17	17.6.17
9	04 Areál a sport				100			1	1		
916561111	Osazení záhonového obrubníku betono	M	70.00	8.73	1.000	0.00	0.00				
59217335R	obrubník zahradní materiál beton; 1	KS	70.70	5.66	0.000	0.00	0.00				
59217472R	obrubník silniční materiál beton; 1	KS	57.57	9.38	0.000	0.00	0.00				
917832111	Osazení silničního nebo chodníkověh	M	57.00	8.24	1.000	0.00	0.00				
189457	PODKLAD KOM VRCH VRSTVA	M2	96	18.71	0.070	7	7	2	1	12.6.17	17.6.17
9	04 Areál a sport				100			1	1		
564761111	Podklad nebo kryt z kameniva hrubéh	M2	96.00	18.71	1.000	0.00	0.00				
189487	DLAŽBA KOMUNIKACE	M2	534	219.21	0.650	347	347	3	2	19.6.17	1.7.17
9	04 Areál a sport				100			1	1		
59245110R	dlažba betonová dvouvrstvá. skladeb	M2	397.95	73.01	0.000	0.00	0.00				
59245110R	dlažba betonová dvouvrstvá. skladeb	M2	61.95	11.37	0.000	0.00	0.00				
596215021	Kladení zámkové dlažby do drtě tlou	M2	59.00	12.85	1.000	0.00	0.00				
596215021	Kladení zámkové dlažby do drtě tlou	M2	379.00	82.57	1.000	0.00	0.00				
592451190	dlažba betonová dvouvrstvá; čtverec	M2	100.80	18.49	0.000	0.00	0.00				
596215021	Kladení zámkové dlažby do drtě tlou	M2	96.00	20.91	1.000	0.00	0.00				
189507	DLAŽBA PĚŠÍ KOMUNIKACE	M2	74	64.91	1.010	75	192	2	2	19.6.17	1.7.17
9	04 Areál a sport				39			1	1		
637211311	Okap chod vymývané dlažd 5cm MC10	M2	74.00	64.91	1.000	0.00	0.00				
189529	KRYT PLOCH PRO TĚLOVÝCH	M2	375	109.65	0.190	71	71	1	2	19.6.17	1.7.17
9	04 Areál a sport				100			1	1		
589116112	Kryt ploch pro tělových. hlinitopis	M2	375.00	109.65	1.000	0.00	0.00				
189629	DROBNÁ ARCHITEKTURA	KS	63	643.88	1.300	82	82	2	1	26.6.17	1.7.17
9	04.13 Mobilář				100			1	1		
95004A	Montáž stojanu na kola	KS	5.00	20.07	1.000	0.00	0.00				
95003R	M03 - venkovní koš na směsný odpad	KS	22.00	139.88	0.000	0.00	0.00				
95003A	Montáž koše na směsný odpad	KS	22.00	46.92	1.000	0.00	0.00				
95001A	Montáž lavičky	KS	28.00	60.36	1.000	0.00	0.00				
95001R	M01 - venkovní lavička	KS	28.00	218.32	0.000	0.00	0.00				
95002A	Montáž koše na tříděný odpad	KS	8.00	21.56	1.000	0.00	0.00				
95004R	M04 - stojan na kola	KS	5.00	86.00	0.000	0.00	0.00				
95002R	M02 - venkovní odpadkový koš tříděn	KS	8.00	50.78	0.000	0.00	0.00				
189724	ŽIVIČNÝ KRYT KOMUNIKACE	M2	1372	563.13	0.040	55	55	2	1	19.6.17	24.6.17
9	04 Areál a sport				100			1	2		
577142212	Beton asfaltový s rozprostřením a z	M2	1372.00	563.13	1.000	0.00	0.00				
189801	SADOVÉ ÚPRAVY TERÉNU	M2	3000	1968.85	0.220	660	660	4	3	12.6.17	1.7.17
9	04.12 Sad.úpravy	/			100			1	1		

Kritické činnosti jsou vypsány červeně, zpožděné modře.

Index Etapa Položka	Název činnosti Název položky VK/VF	M. j. Dodavatel M. j.	Objem [M. j.] Množství	R. cena [TKč] Cena	Norma času Souč.nap.% Koef.	Pracnost normová Nh Pracnost	Pracnost skutečná Ph Sh	Pracovníků Směnnost	Trvání Rezerva	Začátek možný	Konec možný
189980	VÝSTUPNÍ KONTROLA		0	0.00	0.001	0	0	1	1	26.6.17	1.7.17
10	04 Areál a sport				100			1	1		

	Cena HSV	Cena PSV	Cena cizí	Cena	Nh HSV	Nh PSV	Nh cizí	Nh celkem	Ph HSV	Ph PSV	Ph cizí	Ph celkem
Plán oddíl:	5109	0	0	5109	1574	0	0	1574	1691	0	0	1691
Plán celkem:	29585	17418	0	47004	28170	9623	0	37793	30928	10537	0	41464
Skut. oddíl:	0	0	0	0	0	0	0	0	0	0	0	0
Skut. celkem:	0	0	0	0	0	0	0	0	0	0	0	0

Kritické činnosti jsou vypsány červeně, zpožděné modře.

Index Etapa / Položka	Název činnosti / Název položky VK/VF	M. j. Dodavatel / M. j.	Objem [M. j.] / Množství	R. cena [TKč] / Cena	Norma času Souč.nap.% / Koef.	Pracnost normová Nh / Pracnost	Pracnost skutečná Ph / Sh	Pracovníků Směnnost	Trvání Rezerva	Začátek možný	Konec možný
190010	VEDLEJŠÍ ROZP NÁKLADY	TKČ	1381	1381.18	1.000	1312	1312	1	24	1.2.17	14.7.17
0	09 VRN				100			1	0		
11103	Geometrický plán	KPL	1.00	41.70	1.000	0.00	0.00				
11104	Geodetické práce před výstavbou - v	KPL	1.00	19.55	1.000	0.00	0.00				
11105	Geodetické během výstavby	KPL	1.00	13.03	1.000	0.00	0.00				
11106	Výrobní a dílenská dokumentace	KPL	1.00	52.12	1.000	0.00	0.00				
11107	Dokumentace skutečného provedení st	KPL	1.00	71.67	1.000	0.00	0.00				
302101	Finanční náklady stavby - pojištění	KPL	1.00	65.15	1.000	0.00	0.00				
302102	Zřízení zařízení staveniště	KPL	1.00	65.15	1.000	0.00	0.00				
302103	Náklady na provoz a údržbu vybavení	KPL	1.00	456.05	1.000	0.00	0.00				
302104	Oplocení staveniště	M	500.00	6.51	1.000	0.00	0.00				
302105	Inženýrské sítě pro potřevy stavení	KPL	1.00	39.09	1.000	0.00	0.00				
302106	Rozebrání. bourání a odvoz zařízení	KPL	1.00	52.12	1.000	0.00	0.00				
302107	Publicita stavby	KPL	1.00	26.06	1.000	0.00	0.00				
302108	Dočasné dopravní značení	KPL	1.00	26.06	1.000	0.00	0.00				
302109	Úprava terénu po zrušení zařízení s	M2	800.00	10.42	1.000	0.00	0.00				
35220115	Výlov rybí obsádky a odbyt vylovený	KPL	1.00	195.45	0.000	0.00	0.00				
35220116	Vybudování 4 ks tůněk o ploše 5 m2,	KPL	1.00	130.30	0.000	0.00	0.00				
35220117	Sedimentační nádrž zemní, bez těsně	KPL	1.00	110.76	0.000	0.00	0.00				

	Cena HSV	Cena PSV	Cena cizí	Cena	Nh HSV	Nh PSV	Nh cizí	Nh celkem	Ph HSV	Ph PSV	Ph cizí	Ph celkem
Plán oddíl:	1381	0	0	1381	1312	0	0	1312	1312	0	0	1312
Plán celkem:	30966	17418	0	48385	29482	9623	0	39105	32240	10537	0	42776
Skut. oddíl:	0	0	0	0	0	0	0	0	0	0	0	0
Skut. celkem:	0	0	0	0	0	0	0	0	0	0	0	0

CONTEC - ČPG akce: 01.HO0000 Revitalizace koupaliště Lhotka, Praha 4

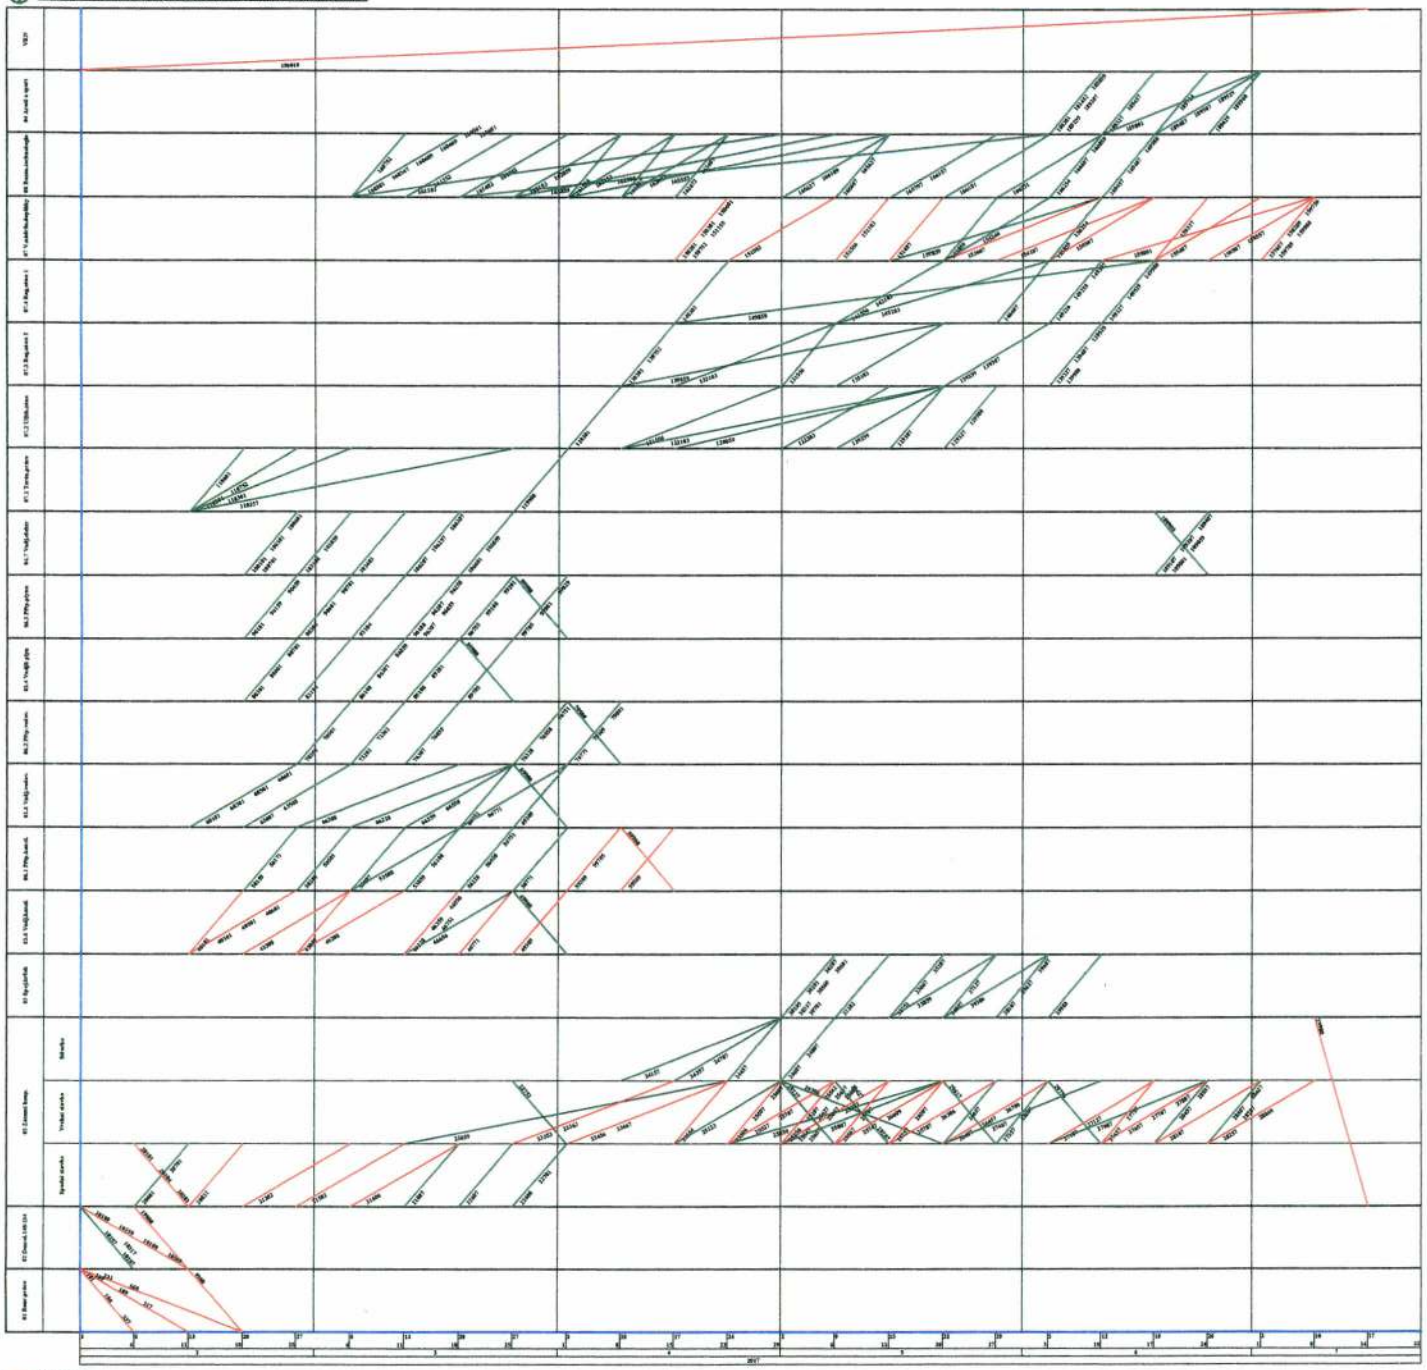

Řazení kritická
Řazení zpožděná
Řazení s rezervou
odlinek
v nejdříve možných termínech

Popis činností

01 Bour.práce

191 PŘÍPRAVNÉ A PŘÍDĚL PRACE, 01 Bour.práce
194 OBEDPAVKY A PROKOPÁVKY, 01 Bour.práce
199 BOURÁNÍ KONSTRUKCÍ, 01 Bour.práce
199 DEMOLICE STAVEB KONSTR, 01 Bour.práce
211 ODSTR SILOVÝCH KONSTRUKCÍ, 01 Bour.práce
317 DMTÍ ZAMĚŘNÍCKYCH KONSTR, 01 Bour.práce
317 BOURÁNÍ INSTAL. VEDENÍ, 01 Bour.práce
369 DOPRAVA A SKLAD VYB HMOT, 01 Bour.práce
9900 VYSLEDKOVÁ KONTROLA,ODSTR.VAD, 01 Bour.práce

02 Demol.140/134

16109 BOURÁNÍ KONSTRUKCÍ, 02 Demol.140/134
16119 OSTATNÍ BOURACÍ PRACE, 02 Demol.140/134
16149 OTLOUČENÍ OMÍTEK, 02 Demol.140/134
16157 ODSTR POVL.KRYTÍN STŘECH, 02 Demol.140/134
16167 DMTÍ KLEMPÍŘ KONSTRUKCÍ, 02 Demol.140/134
16917 DMTÍ ZAMĚŘNÍCKYCH KONSTR, 02 Demol.140/134
16969 DOPRAVA A SKLAD VYB HMOT, 02 Demol.140/134
19900 VYSLEDKOVÁ KONTROLA,ODSTR.VAD, 02 Demol.140/134

03 Zázemí koup.

30101 PŘÍPRAVNÉ A PŘÍDĚL PRACE, 03 Zázemí koup.
30104 OBEDPAVKY A PROKOPÁVKY, 03 Zázemí koup.
30201 SLOUŽEBNÉ VYKOPÁVKY, 03 Zázemí koup.
30601 PŘEMÍSTĚNÍ VÝKOPKU, 03 Zázemí koup.
30701 NÁSYPY A SKLÁDKY, 03 Zázemí koup.
30812 POLŠTÁŘ ZÁKLADŮ, 03 Zázemí koup.
31302 ZÁKLADY, 03 Zázemí koup.
31302 IZOL PROTI VODĚ, 03 Zázemí koup.
31506 PODKL VRSTVY SPOD STAVBY, 03 Zázemí koup.
31907 KANALIZACE LEŽATA, 03 Zázemí koup.
32405 DOROVNÁNÍ ŠACHTICEK ZTI, 03 Zázemí koup.
32607 IZOL PROTI ZEMNÍ VLHKOSTI, 03 Zázemí koup.
32701 TRATIVODY, 03 Zázemí koup.
32701 OBSYPY A ZÁSYPY OBJEKTU, 03 Zázemí koup.
32823 IZH DOMÉ, 03 Zázemí koup.
32862 STĚNY NOSNÉ , 03 Zázemí koup.
32454 STROPY, 03 Zázemí koup.
32506 ŽELEZNÝ STROP a STROPY, 03 Zázemí koup.
32554 SCHODIŠTĚ, 03 Zázemí koup.
32667 ZAMĚŘNÍCKÉ KONSTR PRVKY, 03 Zázemí koup.
32859 PŘESUN HMOT TE 3, 03 Zázemí koup.
34127 TESAŘI ZASTŘEŠENÍ,SKON, 03 Zázemí koup.
34357 TEPELNÁ IZOLACE STŘECH, 03 Zázemí koup.
34457 KANALIZACE STŘEŠNÍ PRVKY, 03 Zázemí koup.
34487 HROMOSVOD STŘEŠNÍ ČÁST, 03 Zázemí koup.
34701 POVLAKOVÉ KRYTINY STŘECH, 03 Zázemí koup.
34807 KLEMPÍŘI STŘEŠNÍ PRVKY, 03 Zázemí koup.
35123 PŘÍČKY A STĚNY VYPLŇOVÉ, 03 Zázemí koup.
35256 VYPLŇ OTVORŮ, 03 Zázemí koup.
35387 ZÁMEČ VYPL.OTV.OBV PLÁŠŤ, 03 Zázemí koup.
35567 KANALIZACE VNITŘNÍ, 03 Zázemí koup.
35527 VODOVOD ROZV A ARMATURY, 03 Zázemí koup.
35543 TLAK ZK A DEZINF POTRUBÍ, 03 Zázemí koup.
35547 PLYNOVOD ROZV A ARMATURY, 03 Zázemí koup.
35567 KANALIZACE PRO UT, 03 Zázemí koup.
35687 ROZVODY ÚT VNITŘNÍ, 03 Zázemí koup.
35827 ARMATURY ÚT, 03 Zázemí koup.
35857 OTOPNÁ TĚLESA, 03 Zázemí koup.
35857 TEPELNÁ IZOLACE POTRUBÍ, 03 Zázemí koup.
35867 KOTELNY ÚT, 03 Zázemí koup.
35867 STROJNÍ VYVAŽENÍ ÚT, 03 Zázemí koup.
35707 SILNOPROUD HRUBÁ MONTÁŽ, 03 Zázemí koup.
35727 SILNOPROUD VODIČŮ, 03 Zázemí koup.
35747 SILNOPROUD ROZVADĚČE, 03 Zázemí koup.
35757 POSLL.SOPEM VEL.SIDOVÁ, 03 Zázemí koup.
35767 STRUKT.KABELÁŽ TRUBKY, 03 Zázemí koup.
35787 STRUKT.KABELÁŽ VODIČŮ, 03 Zázemí koup.
35907 VZDUCHOTECHNIKA, 03 Zázemí koup.
35939 PŘESUN HMOT VNITŘ KONSTR, 03 Zázemí koup.
36306 ÚPRAVA POVRCHŮ VNITŘNÍ, 03 Zázemí koup.
36407 DOBRAZ.IZOLACE KONSTR., 03 Zázemí koup.
36457 TESAŘI PODLAHY, 03 Zázemí koup.
36507 TEPELNÁ IZOLACE KONSTR., 03 Zázemí koup.
36609 VYPLNĚ ZELA.ZAČNÍCH SPÁR, 03 Zázemí koup.
36657 NÁTĚRY POTRUBÍ, 03 Zázemí koup.
36706 PODLAHOVÉ KONSTRUKCE, 03 Zázemí koup.
37187 PODHLEDY SDK, 03 Zázemí koup.
37127 TESAŘI OBKLADY DŘEVĚNÉ, 03 Zázemí koup.
37237 VODOVOD PŘÍSLUŠENSTVÍ, 03 Zázemí koup.
37467 OBKLADY VNITŘNÍ, 03 Zázemí koup.
37457 KANALIZACE PŘÍSLUŠENSTVÍ, 03 Zázemí koup.
37607 PODLAHY Z DLAŽDIC VNITŘ, 03 Zázemí koup.
37627 NÁTĚRY VNITŘNÍ, 03 Zázemí koup.
37767 MALBY VNITŘNÍ, 03 Zázemí koup.
37737 KLEMPÍŘI OSVĚTLOVACÍ SPOTŘ, 03 Zázemí koup.
37807 PODLAHY POVLAKOVÉ, 03 Zázemí koup.
38107 TESAŘI,ZÁ.DVEŘE,VYBA VEN, 03 Zázemí koup.
38257 PODLAHY TEX TILJOS, 03 Zázemí koup.
38357 ZÁMEČNÍCI DOPLŇKY VNITŘ, 03 Zázemí koup.
38367 ZAŘIZOVACÍ PŘEDMĚTY ZTI, 03 Zázemí koup.
38557 STRUKT.KABELÁŽ KOMPL., 03 Zázemí koup.
38667 MĚŘENÍ A REGULACE, 03 Zázemí koup.
38627 SLABOPROUD KOMPLET.ZABÍZ, 03 Zázemí koup.
38707 SILNOPROUD KOMPLETE, 03 Zázemí koup.
38849 VYČISTĚNÍ OBJEKTU, 03 Zázemí koup.
39127 ZÁMEČNÍCI DOPLŇKY, 03 Zázemí koup.
39387 HROMOSVOD FASÁDA,ZEMNĚNÍ, 03 Zázemí koup.
39406 ÚPRAVA POVRCHŮ VNĚJŠÍ, 03 Zázemí koup.
39427 ŽEBRY PARAPET A OKAPNICE, 03 Zázemí koup.
39627 KLEMPÍŘI FASÁDNÍ PRVKY, 03 Zázemí koup.
39736 DLAŽBA VENKOVNÍ, 03 Zázemí koup.
39900 VYSLEDKOVÁ KONTROLA,ODSTR.VAD, 03 Zázemí koup.

03 Spoj.krček

30105 OTLOUČENÍ OMÍTEK, 03 Spojlerlok
30201 SLOUŽEBNÉ VYKOPÁVKY, 03 Spojlerlok
30307 DMTÍ KLEMPÍŘ KONSTRUKCÍ, 03 Spojlerlok
30317 DMTÍ ZAMĚŘNÍCKYCH KONSTR, 03 Spojlerlok
30569 DOPRAVA A SKLAD VYB HMOT, 03 Spojlerlok
30601 PŘEMÍSTĚNÍ VÝKOPKU, 03 Spojlerlok
30701 NÁSYPY A SKLÁDKY, 03 Spojlerlok
31302 ZÁKLADY, 03 Spojlerlok
32701 OBSYPY A ZÁSYPY OBJEKTU, 03 Spojlerlok
33667 ZAMEČNÍCI KONSTR PRVKY, 03 Spojlerlok
33859 PŘESUN HMOT TE 3, 03 Spojlerlok
34807 KLEMPÍŘI STŘEŠNÍ PRVKY, 03 Spojlerlok
35387 ZÁMEČ VYPL.OTV.OBV PLÁŠŤ, 03 Spojlerlok
37127 TESAŘI OBKLADY DŘEVĚNÉ, 03 Spojlerlok
38107 TESAŘI,ZÁ.DVEŘE,VYBA VEN, 03 Spojlerlok
38406 ÚPRAVA POVRCHŮ VNĚJŠÍ, 03 Spojlerlok
39627 KLEMPÍŘI FASÁDNÍ PRVKY, 03 Spojlerlok
39687 NÁTĚRY VENKOVNÍ, 03 Spojlerlok
39900 VYSLEDKOVÁ KONTROLA,ODSTR.VAD, 03 Spojlerlok

03.6 Vnlj.kanal.

60101 PŘÍPRAVNÉ A PŘÍDĚL PRACE, 03.6 Vnlj.kanal.
60201 SLOUŽEBNÉ VYKOPÁVKY, 03.6 Vnlj.kanal.
60501 PAŽENÍ, 03.6 Vnlj.kanal.
60601 PŘEMÍSTĚNÍ VÝKOPKU, 03.6 Vnlj.kanal.
63007 PODKLAD POTRUBÍ, 03.6 Vnlj.kanal.
63308 ŠACHTY NA POTRUBÍ, 03.6 Vnlj.kanal.
63608 POTRUBÍ Z PLASTU, 03.6 Vnlj.kanal.
66128 TLAK ZK A DEZINF POTRUBÍ, 03.6 Vnlj.kanal.
66329 SIGNAL. VEDENÍ KAB CU, 03.6 Vnlj.kanal.
66338 ARMATURY,DOPLŇKY ŠACHET, 03.6 Vnlj.kanal.
66731 OBSYPY A ZÁSYPY POTRUBÍ, 03.6 Vnlj.kanal.
67711 ODPAŽENÍ, 03.6 Vnlj.kanal.
67109 ZÁSYPY, 03.6 Vnlj.kanal.
69900 VYSLEDKOVÁ KONTROLA, 03.6 Vnlj.kanal.

03.6 Vnlj.vodov.

60101 PŘÍPRAVNÉ A PŘÍDĚL PRACE, 03.6 Vnlj.vodov.
60201 SLOUŽEBNÉ VYKOPÁVKY, 03.6 Vnlj.vodov.
60501 PAŽENÍ, 03.6 Vnlj.vodov.
60601 PŘEMÍSTĚNÍ VÝKOPKU, 03.6 Vnlj.vodov.
63007 PODKLAD POTRUBÍ, 03.6 Vnlj.vodov.
63308 ŠACHTY NA POTRUBÍ, 03.6 Vnlj.vodov.
63608 POTRUBÍ Z PLASTU, 03.6 Vnlj.vodov.
66128 TLAK ZK A DEZINF POTRUBÍ, 03.6 Vnlj.vodov.
66329 SIGNAL. VEDENÍ KAB CU, 03.6 Vnlj.vodov.
66338 ARMATURY,DOPLŇKY ŠACHET, 03.6 Vnlj.vodov.
66731 OBSYPY A ZÁSYPY POTRUBÍ, 03.6 Vnlj.vodov.
67711 ODPAŽENÍ, 03.6 Vnlj.vodov.
67109 ZÁSYPY, 03.6 Vnlj.vodov.
69900 VYSLEDKOVÁ KONTROLA, 03.6 Vnlj.vodov.

06.2 Přip.vodov.

70101 SLOUŽEBNÉ VYKOPÁVKY, 06.2 Přip.vodov.
70501 PAŽENÍ, 06.2 Přip.vodov.
71201 DOROVNÁNÍ ŠACHTICE ZTI, 06.2 Přip.vodov.
71302 PROTLAČENÍ OCEL. TRUB, 06.2 Přip.vodov.
71307 VODOVOD ROZV A ARMATURY, 06.2 Přip.vodov.
71338 TLAK ZK A DEZINF POTRUBÍ, 06.2 Přip.vodov.
71338 ARMATURY,DOPLŇKY ŠACHET, 06.2 Přip.vodov.
71731 OBSYPY A ZÁSYPY POTRUBÍ, 06.2 Přip.vodov.
71771 ODPAŽENÍ, 06.2 Přip.vodov.
71859 PŘESUN HMOT TE 6, 06.2 Přip.vodov.
71209 ZÁSYPY, 06.2 Přip.vodov.
71861 POVRCHOVÉ ÚPRAVY TERÉNU, 06.2 Přip.vodov.
79900 VYSLEDKOVÁ KONTROLA, 06.2 Přip.vodov.

03.4 Vnější plyn

80101 SLOUŽEBNÉ VYKOPÁVKY, 03.4 Vnější plyn
80601 PŘEMÍSTĚNÍ VÝKOPKU, 03.4 Vnější plyn
80701 NÁSYPY A SKLÁDKY, 03.4 Vnější plyn
81336 PODKLAD A VEDL KONSTR 18, 03.4 Vnější plyn
84308 POTRUBÍ Z PLASTU PLYN, 03.4 Vnější plyn
84307 SIGNALIZ.VODIČ CU, 03.4 Vnější plyn
84859 PŘESUN HMOT TE 4, 03.4 Vnější plyn
85109 TLAK ZK A DEZINF POTRUBÍ, 03.4 Vnější plyn
85201 OBSYPY A ZÁSYPY POTRUBÍ, 03.4 Vnější plyn
85701 ZÁSYPY, 03.4 Vnější plyn
89900 VYSLEDKOVÁ KONTROLA, 03.4 Vnější plyn

06.3 Přip.plynu

90101 PŘÍPRAVNÉ A PŘÍDĚL PRACE, 06.3 Přip.plynu
90159 ODSTR SILOVÝ KONSTRUKCÍ, 06.3 Přip.plynu
90201 SLOUŽEBNÉ VYKOPÁVKY, 06.3 Přip.plynu
90419 DOPRAVA A SKLAD VYB HMOT, 06.3 Přip.plynu
90601 PŘEMÍSTĚNÍ VÝKOPKU, 06.3 Přip.plynu
90701 NÁSYPY A SKLÁDKY, 06.3 Přip.plynu
91336 PODKLAD A VEDL KONSTR 18, 06.3 Přip.plynu
94308 POTRUBÍ Z PLASTU PLYN, 06.3 Přip.plynu
94307 PLYNOVOD ROZV A ARMATURY, 06.3 Přip.plynu
94338 ARMATURY,DOPLŇKY ŠACHET, 06.3 Přip.plynu
94307 SIGNALIZ.VODIČ CU, 06.3 Přip.plynu
94338 PODKLAD KOM VRCH VRSTVA, 06.3 Přip.plynu
94859 PŘESUN HMOT TE 6, 06.3 Přip.plynu
95109 TLAK ZK A DEZINF POTRUBÍ, 06.3 Přip.plynu
95201 OBSYPY A ZÁSYPY POTRUBÍ, 06.3 Přip.plynu
95701 ZÁSYPY, 06.3 Přip.plynu
95761 VYSPRAVENÍ KRYTU ŽIVIC, 06.3 Přip.plynu
95820 ŘEZÁNÍ DILATAČNÍCH SPÁR, 06.3 Přip.plynu
99900 VYSLEDKOVÁ KONTROLA, 06.3 Přip.plynu

03.7 Vnlj.elektr

100101 PŘÍPRAVNÉ A PŘÍDĚL PRACE, 03.7 Vnlj.elektr
100201 SLOUŽEBNÉ VYKOPÁVKY, 03.7 Vnlj.elektr
100601 PŘEMÍSTĚNÍ VÝKOPKU, 03.7 Vnlj.elektr
100701 NÁSYPY A SKLÁDKY, 03.7 Vnlj.elektr
101109 PODKLAD A VEDL KONSTR 18, 03.7 Vnlj.elektr
103400 KOMPLETNÍ KONSTRUKCE, 03.7 Vnlj.elektr
103859 PŘESUN HMOT TE 5, 03.7 Vnlj.elektr
106207 SILNOPROUD VEDENÍ KAB CU, 03.7 Vnlj.elektr
106237 SLABOPROUD VODIČŮ, 03.7 Vnlj.elektr
106307 VEŘEJ.OSVĚTLENÍ SVÍTIDLA, 03.7 Vnlj.elektr
106401 ZÁSYPY, 03.7 Vnlj.elektr
106859 PŘESUN HMOT TE 4, 03.7 Vnlj.elektr
107107 SILNOPROUD KOMPLET VEDE, 03.7 Vnlj.elektr
107207 VEŘEJNÉ OSVĚTLENÍ KOMPL., 03.7 Vnlj.elektr
109407 SLABOPROUD KOMPLET VEDE, 03.7 Vnlj.elektr
109901 POVRCHOVÉ ÚPRAVY TERÉNU, 03.7 Vnlj.elektr
109859 PŘESUN HMOT TE 5, 03.7 Vnlj.elektr
109900 VYSLEDKOVÁ KONTROLA, 03.7 Vnlj.elektr

07.1 Terén.práce

110101 OBEDPAVKY A PROKOPÁVKY, 07.1 Terén.práce
110201 SLOUŽEBNÉ VYKOPÁVKY, 07.1 Terén.práce
110317 ČISTĚNÍ, OSETÍM,ÚRAJNA, 07.1 Terén.práce
110601 PŘEMÍSTĚNÍ VÝKOPKU, 07.1 Terén.práce
110701 NÁSYPY A SKLÁDKY, 07.1 Terén.práce
119900 VYSLEDKOVÁ KONTROLA, 07.1 Terén.práce

07.2 Uliik.zóna

120101 SLOUŽEBNÉ VYKOPÁVKY, 07.2 Uliik.zóna
121316 PODKL VRSTVY SPOD STAVBY, 07.2 Uliik.zóna
121501 PODKLAD KCE SVRSKŮ, 07.2 Uliik.zóna
122302 ZÁKLADY IB, 07.2 Uliik.zóna
123329 PODKLAD KOM SPOD VRSTVY, 07.2 Uliik.zóna
123107 LOŽE POD CHODNÍK OBRUBY, 07.2 Uliik.zóna
123127 OBRUBNÍKY A KRAJNÍKY, 07.2 Uliik.zóna
129939 PŘESUN HMOT TE 8, 07.2 Uliik.zóna
129900 VYSLEDKOVÁ KONTROLA, 07.2 Uliik.zóna

07.3 Reg.zóna 2

130101 SLOUŽEBNÉ VYKOPÁVKY, 07.3 Reg.zóna 2
130752 NÁPYPY A SKLÁDKY, 07.3 Reg.zóna 2
131316 PODKL VRSTVY SPOD STAVBY, 07.3 Reg.zóna 2
131501 PODKLAD KCE SVRSKŮ, 07.3 Reg.zóna 2
131101 ZÁ GABIONOVÉ,OPLOCKOE, 07.3 Reg.zóna 2
131329 PODKLAD KOM SPOD VRSTVY, 07.3 Reg.zóna 2
133307 LOŽE POD CHODNÍK OBRUBY, 07.3 Reg.zóna 2
133127 OBRUBNÍKY A KRAJNÍKY, 07.3 Reg.zóna 2
139407 DLAŽBA KOMUNIKACE, 07.3 Reg.zóna 2
139529 TRÁVNÍK UMĚLÝ PVC PODKL., 07.3 Reg.zóna 2
139859 PŘESUN HMOT TE 8, 07.3 Reg.zóna 2
139900 VYSLEDKOVÁ KONTROLA, 07.3 Reg.zóna 2

07.4 Reg.zóna 1

140101 SLOUŽEBNÉ VYKOPÁVKY, 07.4 Reg.zóna 1
141316 PODKL VRSTVY SPOD STAVBY, 07.4 Reg.zóna 1
141501 PODKLAD KCE SVRSKŮ, 07.4 Reg.zóna 1
141101 ZÁ GABIONOVÉ,OPLOCKOE, 07.4 Reg.zóna 1
146407 FILTRAČNÍ VRSTVY, 07.4 Reg.zóna 1
147228 JÁDROVÉ VRST PRO ÚCHYC., 07.4 Reg.zóna 1
147329 PODKLAD KOM SPOD VRSTVY, 07.4 Reg.zóna 1
149307 LOŽE POD CHODNÍK OBRUBY, 07.4 Reg.zóna 1
149127 OBRUBNÍKY A KRAJNÍKY, 07.4 Reg.zóna 1
149529 TRÁVNÍK UMĚLÝ PVC PODKL., 07.4 Reg.zóna 1
149859 PŘESUN HMOT TE 8, 07.4 Reg.zóna 1
149900 VYSLEDKOVÁ KONTROLA, 07.4 Reg.zóna 1

07 V.nádrže,dopl

150101 OBEDPAVKY A PROKOPÁVKY, 07 V.nádrže,dopl
150201 SLOUŽEBNÉ VYKOPÁVKY, 07 V.nádrže,dopl
150601 PŘEMÍSTĚNÍ VÝKOPKU, 07 V.nádrže,dopl
150752 NÁSYPY A SKLÁDKY, 07 V.nádrže,dopl
151152 POLŠTÁŘ ZÁKLADŮ, 07 V.nádrže,dopl
151302 ZÁKLADY, 07 V.nádrže,dopl
151316 PODKL VRSTVY SPOD STAVBY, 07 V.nádrže,dopl
151507 IZOL PROTI ZEMNÍ VLH VOD, 07 V.nádrže,dopl
151501 PODKLAD KCE SVRSKŮ, 07 V.nádrže,dopl
151607 ZAMEČNÍCI KONSTR PRVKY, 07 V.nádrže,dopl
151859 PŘESUN HMOT TE 3, 07 V.nádrže,dopl
154107 TESAŘI TESAŘ NOSNÁ KCE, 07 V.nádrže,dopl
155104 PŘEKLIZEMÉ SCHODIŠTĚ, 07 V.nádrže,dopl
155407 TESAŘI TESAŘ,OPLÁŠTKA, 07 V.nádrže,dopl
155859 PŘESUN HMOT VNITŘ KONSTR, 07 V.nádrže,dopl
156214 ZÁSYPY, 07 V.nádrže,dopl
157457 NÁTĚRY , 07 V.nádrže,dopl
158208 ZÁSAHLÁ SCHODIŠTĚ, 07 V.nádrže,dopl
159107 LOŽE POD CHODNÍK OBRUBY, 07 V.nádrže,dopl
159127 OBRUBNÍKY A KRAJNÍKY, 07 V.nádrže,dopl
159407 DLAŽBA VENKOVNÍ, 07 V.nádrže,dopl
159527 ZAMEČNÍCI DOPLŇKY, 07 V.nádrže,dopl
159736 ZÁSAHLÉ,VONKOLÁ, 07 V.nádrže,dopl
159749 DROBNÉ DOPLŇKY VNĚJŠÍ, 07 V.nádrže,dopl
159901 SADOVÉ ÚPRAVY NADRŽÍ, 07 V.nádrže,dopl
159859 PŘESUN HMOT TE 8, 07 V.nádrže,dopl
159900 VYSLEDKOVÁ KONTROLA, 07 V.nádrže,dopl

08 Bazén.technol.

160101 SLOUŽEBNÉ VYKOPÁVKY, 08 Bazén.technol.
160347 ÚPRAVY PLANÉ VYKONPASÉM, 08 Bazén.technol.
160409 BOURÁNÍ KONSTRUKCÍ, 08 Bazén.technol.
160469 DOPRAVA A SKLAD VYB HMOT, 08 Bazén.technol.
160501 PAŽENÍ, 08 Bazén.technol.
160601 PŘEMÍSTĚNÍ VÝKOPKU, 08 Bazén.technol.
160752 NÁSYPY A SKLÁDKY, 08 Bazén.technol.
161101 ČERPÁNÍ VODY, 08 Bazén.technol.
161332 VRTY PRO STUDNU, 08 Bazén.technol.
161462 STUDNY, 08 Bazén.technol.
161302 ZÁKLADY, 08 Bazén.technol.
161316 PODKL VRSTVY SPOD STAVBY, 08 Bazén.technol.
161507 IZOL PROTI ZEMNÍ VLH VOD, 08 Bazén.technol.
161101 PODKLAD LEŽ KANALIZACE, 08 Bazén.technol.
162133 KANALIZACE LEŽATÁ, 08 Bazén.technol.
162452 ŠIBKY A PODSAKOVÉ VPUSTI, 08 Bazén.technol.
162308 ŠACHTY NA POTRUBÍ, 08 Bazén.technol.
162672 TRATIVODY, 08 Bazén.technol.
162859 PŘESUN HMOT STUDNEN, 08 Bazén.technol.
162607 ZÁMEČNÍCI KONSTR PRVKY, 08 Bazén.technol.
162527 POTRUBÍ Z PLASTU, 08 Bazén.technol.
162667 OPRAVA POTRUBÍ BEZVYK., 08 Bazén.technol.
162627 ČIŠTĚNÍ STAVE,KANALIZACE, 08 Bazén.technol.
162637 TLAK ZK A DEZINF POTRUBÍ, 08 Bazén.technol.
162707 ZÚKONÍ VYBA VODÍ ZTI, 08 Bazén.technol.
162859 PŘESUN HMOT VNITŘ KONSTR, 08 Bazén.technol.
164109 ARMATURY,DOPLŇKY ŠACHET, 08 Bazén.technol.
164127 OBETONOVÁNÍ POTRUBÍ, 08 Bazén.technol.
164101 OBSYPY A ZÁSYPY POTRUBÍ, 08 Bazén.technol.
164231 OPAŽENÍ, 08 Bazén.technol.
164254 ZÁSYPY, 08 Bazén.technol.
164667 FILTRAČNÍ VRSTVY, 08 Bazén.technol.
164859 PŘESUN HMOT TE 8, 08 Bazén.technol.
164627 POSKLAD KOM VRCH VRSTVA, 08 Bazén.technol.
165487 DLAŽBA KOMUNIKACE, 08 Bazén.technol.
169988 VYSLEDKOVÁ KONTROLA, 08 Bazén.technol.

04 Areál a sport

180401 SLOUŽEBNÉ VYKOPÁVKY, 04 Areál a sport
181452 RUTINNÍ POSLOŽÍL, 04 Areál a sport
181859 PŘESUN HMOT VNITŘ KONSTR, 04 Areál a sport
181229 PODKLAD KOM SPOD VRSTVY, 04 Areál a sport
181407 LOŽE POD CHODNÍK OBRUBY, 04 Areál a sport
181127 OBRUBNÍKY A KRAJNÍKY, 04 Areál a sport
181627 PODKLAD KOM VRCH VRSTVA, 04 Areál a sport
189457 DLAŽBA KOMUNIKACE, 04 Areál a sport
189367 DLAŽBA PĚŠÍ KOMUNIKACE, 04 Areál a sport
189329 KRYT HLOCH PRO TĚLOVÝCH, 04 Areál a sport
189429 DROBNÁ ARCHITEKTURA, 04.10 Mobilní
189734 ZÍVOČNÍ KRYT KOMUNIKACE, 04 Areál a sport
189901 SADOVÉ ÚPRAVY TERÉNU, 04.12 Sadů,zpevny
189900 VYSLEDKOVÁ KONTROLA, 04 Areál a sport

09 VRN

190118 VEDLEJŠÍ ROZP NÁKLADY, 09 VRN

CONTEC	ČASOPROSTOROVÝ GRAF	30.11.16
STAVBA:	01.HO0000 Revitalizace koupaliště Lhotka, Praha 4	

PŘÍLOHA Č. 2 – KRYCÍ LIST

„Revitalizace koupaliště Lhotka, Praha 4 "

Zadavatel	
Název	**Městská část Praha 4**
Sídlo	Antala Staška 2059/80b, 140 46 Praha 4 – Krč
IČ	00063584
Dodavatel	
Název	PKS stavby a.s.
Sídlo/místo podnikání	Brněnská 126/38 591 01 Žďár nad Sázavou
Adresa pro poštovní styk	PKS stavby a.s. Brněnská 126/38 591 01 Žďár nad Sázavou
Právní forma dodavatele / spisová značka v obchodním rejstříku	*akciová společnost* *OR u KS v Brně, sp. znn. oddíl B, vložka 930*
IČ / DIČ	IČ: 469 80 059 DIČ: CZ46980059
Forma podniku dodavatele	velký podnikatel
Osoba oprávněná jednat za dodavatele	Ing. Petr Pejchal, předseda představenstva Ing. Jaroslav Kladiva, pověřený člen představenstva

4

Ukázka vlastnoručního podpisu osoby oprávněné jednat za dodavatele	
Kontaktní osoba	
Telefon / Fax / E-mail	fax:

Nabídka účastníka obsahuje celkem 114 ručně číslovaných stran, včetně číslování na originálech či úředně ověřených opisech dokumentů.

Jakožto účastník dále prohlašuji, že níže uvedená celková nabídková cena za provedení veřejné zakázky s názvem „**Revitalizace koupaliště Lhotka, Praha 4** " zahrnuje veškeré náklady, které účastníkovi vzniknou v souvislosti s plněním veřejné zakázky, je stanovena po dobu platnosti a účinnosti smlouvy a její překročení je možné pouze při splnění podmínek v zadávací dokumentaci, resp. návrhu smlouvy. Nabídková cena je stanovena jako nejvýše přípustná. Dále rovněž prohlašuji, že mnou uvedené hodnoty dalších hodnotících kritérií jsou realistické a budou z mé strany dodržovány po celou dobu trvání veřejné zakázky.

Hodnotící kritérium	**Nabízená hodnota**
Nabídková cena	48 384 825,95 Kč
Doba realizace díla	164 kalendářních dnů
Délka záruční doby na přírodní koupaliště (biotop)	60 měsíců

5

Délka záruční doby na zbývající stavební část	60 měsíců

Podpis nabídky	
Podpis oprávněné osoby	
Titul, jméno, příjmení, funkce	Ing. Petr Pejchal, předseda představenstva
Razítko, datum	05. 12. 2016 PKS stavby a.s Brněnská 126/38 591 01 Žďár nad Sáz. DIČ: CZ46980050 CZECH REPUBLIC

Soupis stavebních prací, dodávek a služeb

Stavba : **ZZ24HB**
Přírodní koupaliště Lhotka, Praha 4-1 etapa

Zadavatel : IČO :
DIČ :

Projektant : IČO :
DIČ :

Rekapitulace stavebních objektů a provozních souborů

Číslo a název objektu / provozního souboru		JKSO	Počet	Cena
Stavební objekt			8,00	
01	Bourací práce		1,00	2 642 910,41
02	Demolice objektu č.p.140/134		1,00	468 345,48
03	Zázemí koupaliště		7,00	20 155 629,82
04	Areál a sportoviště		3,00	5 108 525,51
06	Přeložky a přípojky		3,00	604 307,34
07	Vodní nádrže		11,00	13 350 691,21
08	Bazénová technologie		9,00	4 673 236,18
09	Vedlejší a ostatní náklady		1,00	1 381 180,00
Celkem za stavbu				48 384 825,95

Rekapitulace dílů

Číslo	Název	Celkem
1	Zemní práce	4 107 348,00
11	Přípravné a přidružené práce	2 002 507,79
2	Základy a zvláštní zakládání	1 737 608,59
3	Svislé a kompletní konstrukce	3 276 923,76
4	Vodorovné konstrukce	859 477,40
5	Komunikace	184 992,70
61	Úpravy povrchů vnitřní	450 578,59
62	Úpravy povrchů vnější	37 477,64
63	Podlahy a podlahové konstrukce	377 896,93
64	Výplně otvorů	15 094,02

8	Trubní vedení	3 540 932,54
9	Ostatní konstrukce, bourání	10 995,90
91	Doplňující práce na komunikaci	1 039 640,67
93	Dokončovací práce inženýrských staveb	805 347,82
95	Dokončovací konstrukce na pozemních stavbách	1 119 298,93
96	Bourání konstrukcí	587 852,39
97	Prorážení otvorů	30 758,16
98	Demolice	82 651,90
99	Staveništní přesun hmot	617 235,35
N1	Skladba nádrže - brodítko	2 029 738,31
N2	Skladba nádrže - svah	505 852,90
N3	Skladba nádrže - dno	1 599 024,81
T1	Asfaltová cesta	1 087 002,84
T2	Mlatová cesta	175 435,92
T3	Betonová dlažba	248 143,22
T4	Betonová dlažba pro zatížení na 3,5t	81 567,37
T5	Zpevněná ploch pod mobiliářem	32 878,76
VRN1	Průzkumné, geodetické a projektové práce	198 056,00
VRN2	Kompenzační opatření pro zajištění ochrany či výlov živočichů	436 505,00
VRN3	Zařízení staveniště	746 619,00
711	Izolace proti vodě	546 397,96
712	Živičné krytiny	350 855,79
713	Izolace tepelné	658 018,47
720	Zdravotechnická instalace	3 178 321,45
721	Vnitřní kanalizace	941,42
723	Vnitřní plynovod	258 226,23
730	Ústřední vytápění	443 586,12
736	Podlahové vytápění	51 678,16
762	Konstrukce tesařské	5 450 579,09
764	Konstrukce klempířské	403 012,41
766	Konstrukce truhlářské	170 294,28
767	Konstrukce zámečnické	3 120 012,24

771	Podlahy z dlaždic a obklady	344 554,58
776	Podlahy povlakové	83 531,14
781	Obklady keramické	391 541,89
783	Nátěry	28 080,02
784	Malby	27 093,86
799	Ostatní	1 595 289,66
M21	Elektromontáže	1 381 668,38
M24	Montáže vzduchotechnických zařízení	199 940,01
D96	Přesuny suti a vybouraných hmot	1 675 759,58
Cena celkem		**48 384 825,95**

Rekapitulace stavebního objektu

Zákl. údaje **01**

Bourací práce

Třídník stavebních objektů:

Rozsah:

Rekapitulace soupisů náležejících k objektu

Soupis		Cena (Kč)
1	Bourací práce	2 642 910,41
	Celkem objekt 01	2 642 910,41

Rekapitulace soupisu 1 Bourací práce

Stavební díl		Cena (Kč)
1	Zemní práce	689 113,83
96	Bourání konstrukcí	303 596,40
97	Prorážení otvorů	26 514,75
98	Demolice	82 651,90
767	Konstrukce zámečnické	18 728,03
D96	Přesuny suti a vybouraných hmot	1 522 305,50
	Celkem soupis 1	2 642 910,41

Položkový soupis prací a dodávek

S:	ZZ24HB	Přírodní koupaliště Lhotka, Praha 4-1 etapa
O:	01	Bourací práce
R:	1	Bourací práce

P.č.	Číslo položky	Název položky	MJ	množství	cena / MJ	celkem	Ceník	Cen. soustava
	Ceník, kapitola	Poznámka uchazeče						
Díl:	1	Zemní práce				689 113,83		
	113 10-6 Rozebrání dlažeb, panelů							
	s přemístěním hmot na skládku na vzdálenost do 3 m nebo s naložením na dopravní prostředek							
	113 10-61 komunikací pro pěší s jakýmkoliv ložem a výplní spár							
1	**113106121R00**	...z betonových nebo kameninových dlaždic nebo tvarovek	m2	400,00000	76,23	30 490,20	822-1	RTS 16/ II
		rozebrání zpevnění břehu - skladba S1 : 400		400,00000				
	113 10-7 Odstranění podkladů nebo krytů							
2	**113107212R00**	...z kameniva těženého, v ploše jednotlivě přes 200 m2, o tloušťce vrstvy přes 100 do 200 mm	m2	1 050,00000	70,36	73 880,10	822-1	RTS 16/ II
		odstranění štěrkového zpevnění - skladba S2 : 1050		1 050,00000				
3	**113107213R00**	...z kameniva těženého, v ploše jednotlivě přes 200 m2, o tloušťce vrstvy přes 200 do 300 mm	m2	1 447,00000	70,36	101 813,81	822-1	RTS 16/ II
4	**113107222R00**	...z kameniva hrubého drceného, v ploše jednotlivě přes 200 m2, o tloušťce vrstvy přes 100 do 200 mm	m2	1 498,00000	70,36	105 402,28	822-1	RTS 16/ II
5	**113107223R00**	...z kameniva hrubého drceného, v ploše jednotlivě přes 200 m2, o tloušťce vrstvy přes 200 do 300 mm	m2	1 447,00000	70,36	101 813,81	822-1	RTS 16/ II
6	**113107241R00**	...živičných, v ploše jednotlivě přes 200 m2, o tloušťce vrstvy do 50 mm	m2	1 447,00000	76,23	110 298,30	822-1	RTS 16/ II
		odstranění asfalt plochy - skladba S5 : 1447		1 447,00000				
	113 15-2 Odstranění podkladů zpevněných ploch							
	s přemístěním na skládku na vzdálenost do 20 m nebo s naložením na dopravní prostředek							
7	**113152112R00**	Odstranění podkladu z kameniva drceného	m3	108,40000	70,36	7 627,24	800-2	RTS 16/ II
		podkladní štěrk tl. 20 cm : 542*0,2		108,40000				
	122 10 Odkopávky a prokopávky nezapažené							
	s přehozením výkopku na vzdálenost do 3 m nebo s naložením na dopravní prostředek,							
	122 10-3 v hornině 3							
8	**122201102R00**	...přes 100 do 1 000 m3	m3	400,00000	140,72	56 289,60	800-1	RTS 16/ II
		odstranění zeminy pod bet.dlažbou - S1 : 400		400,00000				
9	**113107235R00**	Odstranění podkladu nad 200 m2, beton, tl. 10 cm	m2	1 498,00000	67,76	101 498,49		Vlastní
		odstranění bet.povrchu - skladba S4 : 1498		1 498,00000				
Díl:	96	Bourání konstrukcí				303 596,40		
	960 Bourání konstrukcí vodních staveb							

	s naložením vybouraných hmot a suti na dopravní prostředek nebo s odklizením na hromady do vzdálenosti 20 m							
10	**960191241R00**	Bourání konstrukcí z kamenných kvádrů	m3	64,00000	1 563,60	100 070,40	832-1	RTS 16/ II
		Včetně bourání geotextilií, výplně otvorů tvárnic, drenáží, trubek a dilatačních prvků apod. zabudovaných v bouraných konstrukcích.						
		odstranění zpevnění břehu kamenem -skladba S3 : 320*0,2		64,00000				
	961 05 Bourání základů							
	nebo vybourání otvorů průřezové plochy přes 4 m2 v základech							
11	**961055111R00**	...železobetonových	m3	73,66000	1 563,60	115 174,78	801-3	RTS 16/ II
		bourání základové desky tl. 10 cm : 542*0,1		54,20000				
		základové pasy : 0,8*0,4*28		8,96000				
		základové patky : 10,5		10,50000				
	962 04-2 Bourání zdiva z betonu prostého							
	nebo vybourání otvorů průřezové plochy přes 4 m2 ve zdivu z betonu prostého, včetně pomocného lešení o výšce podlahy do 1900 mm a pro zatížení do 1,5 kPa (150 kg/m2),							
12	**962042321R00**	...nadzákladového	m3	6,90000	1 563,60	10 788,84	801-3	RTS 16/ II
		vybourání bet.zídky vč. základů : 4,9		4,90000				
		vybourání bet.patky vč.základů : 2		2,00000				
	963 04-2 Bourání jakýchkoliv betonových schodišťových stupňů							
13	**963042819R00**	...zhotovených na místě	m3	19,20000	1 563,60	30 021,12	801-3	RTS 16/ II
	968 07-2 Vybourání a vyjmutí kovových rámů a rolet							
	968 07-21 rámů, včetně pomocného lešení o výšce podlahy do 1900 mm a pro zatížení do 1,5 kPa (150 kg/m2)							
14	**968072558R00**	...vrat, plochy do 5 m2	m2	12,00000	123,13	1 477,60	801-3	RTS 16/ II
		2*2*3		12,00000				
	733 12 Demontáž potrubí z ocelových trubek hladkých							
15	**733120844R00**	...D 377	m	40,00000	123,13	4 925,34	800-731	RTS 16/ II
		odstranění trubek pouze v místech nových konstrukcí : 40		40,00000				
16	**959 01**	Odstranění prvků mobiliářec - lavičky, herní prvky	kus	9,00000	140,72	1 266,52		Vlastní
17	**969 09**	Odstranění podzemního topného kanálu	m	40,00000	996,80	39 871,80		Vlastní
		vybourání betonových částí v místě nových konstrukcí : 40		40,00000				
Díl:	97	Prorážení otvorů				26 514,75		
	976 07 Vybourání kovových doplňkových konstrukcí							
	976 07-1 madel a zábradlí							
18	**976071111R00**	...v jakémkoliv zdivu	m	161,50000	164,18	26 514,75	801-3	RTS 16/ II
Díl:	98	Demolice				82 651,90		
	981 01-2 Demolice budov prováděné jiným způsobem							
19	**981012711R00**	Demolice budov, ŽB skelet, podíl konstr. do 10 %	m3	31,30000	1 563,60	48 940,68	800-6	RTS 16/ II
		Budovy výšky do 35 m.						
20	**981012713R00**	Demolice budov, ŽB skelet, podíl konstr. do 20 %	m3	19,60000	1 719,96	33 711,22	800-6	RTS 16/ II
		Budovy výšky do 35 m.						
Díl:	767	Konstrukce zámečnické				18 728,03		

	767 91-8 Demontáž oplocení							
21	**767914830R00**	...demontáž rámového oplocení, výšky do 2,0 m	m	38,00000	76,23	2 896,57	800-767	RTS 16/ II
22	**767 01**	Odstranění kovaného plotu v. 2 m vč. likvidace	m	5,00000	293,18	1 465,88		Vlastní
23	**767 02**	Demontáž převlékárny-OK v. 2m, opláštění vlnitým plechem	m3 OP	35,00000	410,45	14 365,58		Vlastní
Díl:	D96	Přesuny suti a vybouraných hmot				1 522 305,50		
	979 08 Vodorovná doprava suti a vybouraných hmot							
	bez naložení, s vyložením a hrubým urovnáním							
24	**979082318R00**	Vodorovná doprava suti a hmot po suchu do 6000 m	t	3 053,60202	70,36	214 857,55	832-1	RTS 16/ II
		Včetně:						
		- při vodorovné dopravě po suchu : přepravy za ztížených provozních podmínek,						
		- při vodorovné dopravě po vodě : vyložení na hromady na suchu nebo na přeložení na dopravní prostředek na suchu do 15 m vodorovně a současně do 4 m svisle,						
		- při nakládání nebo překládání : dopravy do 15 m vodorovně a současně do 4 m svisle.						
	979 08-31 Vodorovné přemístění suti							
	včetně naložení na dopravní prostředek a složení							
25	**979083191R00**	Příplatek za dalších započatých 1000 m nad 6000 m	t	27 482,41818	7,04	193 371,79	800-6	RTS 16/ II
	979 08-4 Poplatek za skládku							
26	**979990001R00**	...stavební suti	t	3 053,60202	364,84	1 114 076,16	801-3	RTS 16/ II

Rekapitulace stavebního objektu

Zákl. údaje **02**

Demolice objektu č.p.140/134

Třídník stavebních objektů:

Rozsah:

Rekapitulace soupisů náležejících k objektu

Soupis		Cena (Kč)
1	Demolice objektu č.p.140/134	468 345,48
	Celkem objekt 02	468 345,48

Rekapitulace soupisu 1 Demolice objektu č.p.140/134

Stavební díl		Cena (Kč)
96	Bourání konstrukcí	222 689,24
97	Prorážení otvorů	3 201,47
712	Živičné krytiny	41 454,95
764	Konstrukce klempířské	39 395,09
767	Konstrukce zámečnické	23 395,37
D96	Přesuny suti a vybouraných hmot	138 209,36
	Celkem soupis 1	468 345,48

Položkový soupis prací a dodávek

S:	ZZ24HB	Přírodní koupaliště Lhotka, Praha 4-1 etapa
O:	02	Demolice objektu č.p.140/134
R:	1	Demolice objektu č.p.140/134

P.č.	Číslo položky	Název položky	MJ	množství	cena / MJ	celkem	Ceník	Cen. soustava
	Ceník, kapitola	Poznámka uchazeče						
Díl:	96	Bourání konstrukcí				222 689,24		
	961 05 Bourání základů							
	nebo vybourání otvorů průřezové plochy přes 4 m2 v základech							
1	**961055111R00**	...železobetonových	m3	39,70000	1 563,60	62 074,92	801-3	RTS 16/ II
		betonové základové pasy : 36,7		36,70000				
		betonové schodiště včetně základu : 3		3,00000				
	962 03-1 Bourání příček z cihel a tvárnic							
	nebo vybourání otvorů průřezové plochy přes 4 m2 v příčkách, včetně pomocného lešení o výšce podlahy do 1900 mm a pro zatížení do 1,5 kPa (150 kg/m2),							
2	**962031133R00**	...z jakýchkoliv cihel pálených, plných nebo dutých, na jakoukoliv maltu vápenou nebo vápenocementovou, tloušťky do 150 mm	m2	37,20000	175,91	6 543,67	801-3	RTS 16/ II
	962 03-2 Bourání zdiva nadzákladového cihelného							
	nebo vybourání otvorů průřezové plochy přes 4 m2 ve zdivu nadzákladovém, včetně pomocného lešení o výšce podlahy do 1900 mm a pro zatížení do 1,5 kPa (150 kg/m2)							
3	**962032231R00**	...z cihel pálených nebo vápenopískových, na maltu vápenou nebo vápenocementovou	m3	44,70000	1 289,97	57 661,66	801-3	RTS 16/ II
		obvodové zdivo : 40,9		40,90000				
		vnitřní zdivo : 3,8		3,80000				
4	**962032432R00**	...z dutých cihel nebo tvárnic pálených nebo nepálených, na maltu vápenou nebo vápenocementovou	m3	5,00000	1 289,97	6 449,85	801-3	RTS 16/ II
	963 01-2 Bourání stropů z desek železobetonových							
	nebo panelů železobetonových prefabrikovaných s dutinami, včetně pomocného lešení o výšce podlahy do 1900 mm a pro zatížení do 1,5 kPa (150 kg/m2),							
5	**963012520R00**	...z panelů šířky přes 300 mm a tloušťky přes 140 mm	m3	20,20000	2 606,00	52 641,20	801-3	RTS 16/ II
		stropní betonová konstrukce tl. 200 mm z panelů : 101*0,2		20,20000				
	964 05 Bourání samostatných trámů, průvlaků nebo pasů ze železobetonu							
	bez přerušení výztuže, včetně pomocného lešení o výšce podlahy do 1900 mm a pro zatížení do 1,5 kPa (150 kg/m2),							
6	**964051111R00**	...průřezu do 0,1 m2	m3	0,60000	2 931,75	1 759,05	801-3	RTS 16/ II
	965 04 Bourání podkladů pod dlažby nebo litých celistvých dlažeb a mazanin							
7	**965042241RT4**	...betonových nebo z litého asfaltu, tloušťky přes 100 mm, plochy přes 4 m2	m3	15,15000	1 563,60	23 688,54	801-3	RTS 16/ II
		101*0,15		15,15000				
8	**965043341R00**	...betonových s potěrem nebo teracem, tloušťky do 100 mm, plochy přes 4 m2	m3	5,05000	1 563,60	7 896,18	801-3	RTS 16/ II
		101*0,05		5,05000				

	968 06-1 Vyvěšení nebo zavěšení dřevěných křídel							
	oken, dveří a vrat, s uložením a opětovným zavěšením po provedení stavebních změn,							
9	**968061112R00**	...oken, plochy do 1,5 m2	kus	13,00000	123,13	1 600,74	801-3	RTS 16/ II
10	**968061125R00**	...dveří, plochy do 2 m2	kus	5,00000	123,13	615,67	801-3	RTS 16/ II
	968 06-2 Vybourání dřevěných rámů							
	včetně pomocného lešení o výšce podlahy do 1900 mm a pro zatížení do 1,5 kPa (150 kg/m2),							
11	**968062245R00**	...oken jednoduchých, plochy do 2 m2	m2	13,59000	76,23	1 035,90	801-3	RTS 16/ II
		pohled severní : 0,575*1,2*3		2,07000				
		0,89*1,2*2		2,13600				
		pohled západní : 0,845*1,2*3		3,04200				
		pohled východní : 0,89*1,2		1,06800				
		pohled jižní : 0,92*1,2+0,575*1,2		1,79400				
		1,45*1,2*2		3,48000				
12	**968062455R00**	...dveřních zárubní, plochy do 2 m2	m2	9,47000	76,23	721,86	801-3	RTS 16/ II
		0,95*2*4		7,60000				
		0,85*2,2		1,87000				
Díl:	97	Prorážení otvorů				3 201,47		
13	**977211111U00**	Řezání ŽB kce hl -20cm	m	3,00000	246,27	738,80		URS
14	**978059541U00**	Odsek vnitř obkl pl >1m2	m2	42,00000	58,64	2 462,67		URS
Díl:	712	Živičné krytiny				41 454,95		
	712 30 Odstranění povlakové krytiny a mechu na střechách plochých do 10°							
	712 30-1 povlakové krytiny							
15	**712300831RT3**	...jednovrstvé, z ploch jednotlivě přes 20 m	m2	101,00000	410,45	41 454,95	800-711	RTS 16/ II
Díl:	764	Konstrukce klempířské				39 395,09		
	764 21-11 Demontáž krytiny hladké střešní							
16	**764311822R00**	...z tabulí 2 x 1 m, plochy přes 25 m, sklonu do 30°	m2	101,00000	357,67	36 125,02	800-764	RTS 16/ II
		plechová krytina z plechu 0,63 : 101		101,00000				
	764 21-15 Demontáž žlabů							
17	**764352810R00**	...podokapních půlkruhových rovných, rš 330 mm, sklonu do 30°	m	39,40000	76,23	3 003,28	800-764	RTS 16/ II
	764 21-25 Demontáž odpadních trub nebo součástí							
18	**764454803R00**	...trub kruhových , o průměru 150 mm	m	3,50000	76,23	266,79	800-764	RTS 16/ II
Díl:	767	Konstrukce zámečnické				23 395,37		
	767 99-8 Demontáž ostatních doplňků staveb							
	767 99-81 atypických konstrukcí							
19	**767996802R00**	...o hmotnosti přes 50 do 100 kg	kg	95,00000	246,27	23 395,37	800-767	RTS 16/ II
Díl:	D96	Přesuny suti a vybouraných hmot				138 209,36		
	979 08 Vodorovná doprava suti a vybouraných hmot							
	bez naložení, s vyložením a hrubým urovnáním							

20	979082318R00	Vodorovná doprava suti a hmot po suchu do 6000 m	t	277,23501	70,36	19 506,81	832-1	RTS 16/ II
		Včetně: - při vodorovné dopravě po suchu : přepravy za ztížených provozních podmínek, - při vodorovné dopravě po vodě : vyložení na hromady na suchu nebo na přeložení na dopravní prostředek na suchu do 15 m vodorovně a současně do 4 m svisle, - při nakládání nebo překládání : dopravy do 15 m vodorovně a současně do 4 m svisle.						
	979 08-31 Vodorovné přemístění suti včetně naložení na dopravní prostředek a složení							
21	979083191R00	Příplatek za dalších započatých 1000 m nad 6000 m	t	2 495,11513	7,04	17 556,13	800-6	RTS 16/ II
	979 08-4 Poplatek za skládku							
22	979990001R00	...stavební suti	t	277,23501	364,84	101 146,42	801-3	RTS 16/ II

Stavba :	ZZ24HB	Přírodní koupaliště Lhotka, Praha 4-1 etapa	
Objekt :	03	Zázemí koupaliště	JKSO :

Rekapitulace stavebního objektu

Zákl. údaje **03**

Zázemí koupaliště

Třídník stavebních objektů:

Rozsah:

Rekapitulace soupisů náležejících k objektu

Soupis		Cena (Kč)
1	Zázemí koupaliště	13 961 014,61
2	Zázemí - krček	835 977,36
3	Ústřední vytápění	443 586,12
4	Vnitřní plyn	155 121,89
5	Vzduchotechnika	199 940,01
6	ZTI - kanalizace a vodovod	3 178 321,45
7	Elektroinstalace	1 381 668,38
	Celkem objekt 03	20 155 629,82

Rekapitulace soupisu 1 Zázemí koupaliště

Stavební díl		Cena (Kč)
1	Zemní práce	238 796,07
2	Základy a zvláštní zakládání	876 359,26
3	Svislé a kompletní konstrukce	1 490 066,18
4	Vodorovné konstrukce	314 659,43
61	Úpravy povrchů vnitřní	450 578,59
63	Podlahy a podlahové konstrukce	299 026,05
64	Výplně otvorů	15 094,02
95	Dokončovací konstrukce na pozemních stavbách	48 051,56
99	Staveništní přesun hmot	42 495,99
711	Izolace proti vodě	520 395,89
712	Živičné krytiny	309 400,84
713	Izolace tepelné	658 018,47
736	Podlahové vytápění	51 678,16
762	Konstrukce tesařské	4 272 641,53
764	Konstrukce klempířské	299 063,49
766	Konstrukce truhlářské	170 294,28
767	Konstrukce zámečnické	1 477 036,57
771	Podlahy z dlaždic a obklady	344 554,58
776	Podlahy povlakové	83 531,14
781	Obklady keramické	391 541,89
783	Nátěry	9 745,12
784	Malby	27 093,86
799	Ostatní	1 570 891,64
	Celkem soupis 1	13 961 014,61

Rekapitulace soupisu 2 Zázemí - krček

Stavební díl		Cena (Kč)
1	Zemní práce	9 409,44
2	Základy a zvláštní zakládání	47 077,27

62	Úpravy povrchů vnější	37 477,64
97	Prorážení otvorů	1 041,94
99	Staveništní přesun hmot	864,79
762	Konstrukce tesařské	189 390,69
764	Konstrukce klempířské	64 553,83
767	Konstrukce zámečnické	468 817,89
783	Nátěry	16 426,02
D96	Přesuny suti a vybouraných hmot	917,85
	Celkem soupis 2	835 977,36

Rekapitulace soupisu 3 Ústřední vytápění

Stavební díl		Cena (Kč)
730	Ústřední vytápění	443 586,12
	Celkem soupis 3	443 586,12

Rekapitulace soupisu 4 Vnitřní plyn

Stavební díl		Cena (Kč)
723	Vnitřní plynovod	155 121,89
	Celkem soupis 4	155 121,89

Rekapitulace soupisu 5 Vzduchotechnika

Stavební díl		Cena (Kč)
M24	Montáže vzduchotechnických zařízení	199 940,01
	Celkem soupis 5	199 940,01

Rekapitulace soupisu 6 ZTI - kanalizace a vodovod

Stavební díl		Cena (Kč)
720	Zdravotechnická instalace	3 178 321,45
	Celkem soupis 6	3 178 321,45

Rekapitulace soupisu 7 Elektroinstalace

Stavební díl		Cena (Kč)
M21	Elektromontáže	1 381 668,38
	Celkem soupis 7	1 381 668,38

Položkový soupis prací a dodávek

S:	ZZ24HB	Přírodní koupaliště Lhotka, Praha 4-1 etapa
O:	03	Zázemí koupaliště
R:	1	Zázemí koupaliště

P.č.	Číslo položky	Název položky	MJ	množství	cena / MJ	celkem	Ceník	Cen. soustava
	Ceník, kapitola	Poznámka uchazeče						
Díl:	1	Zemní práce				238 796,07		
	121 10-11 Sejmutí ornice							
	nebo lesní půdy, s vodorovným přemístěním na hromady v místě upotřebení nebo na dočasné či trvalé skládky se složením							
1	121101103R00	...s přemístěním na vzdálenost přes 100 do 250 m	m3	126,00000	49,25	6 205,93	800-1	RTS 16/ II
		840*0,15		126,00000				
	122 10 Odkopávky a prokopávky nezapažené							
	s přehozením výkopku na vzdálenost do 3 m nebo s naložením na dopravní prostředek,							
	122 10-3 v hornině 3							
2	122201102R00	...přes 100 do 1 000 m3	m3	198,00000	131,34	26 005,80	800-1	RTS 16/ II
		hl. budova : 68,5*11*(0,5/2)		188,37500				
		vstup : 38,5*0,25		9,62500				
	122 10 Odkopávky a prokopávky nezapažené							
	s přehozením výkopku na vzdálenost do 3 m nebo s naložením na dopravní prostředek,							
	122 10-3 v hornině 3							
	122 10-31 příplatek k cenám							
3	122201109R00	...za lepivost horniny	m3	198,00000	19,70	3 900,87	800-1	RTS 16/ II
	131 10 Hloubení nezapažených jam a zářezů							
	kromě zářezů se šikmými stěnami pro podzemní vedení, s urovnáním dna do předepsaného profilu a spádu, s případným nutným přemístěním ve výkopišti a dále buď s přemístěním výkopku na přilehlém terénu na vzdálenost do 3 m od okraje jámy nebo s naložením na dopravní prostředek,							
4	131201111R00	...do 100 m3, v hornině 3, hloubení strojně	m3	6,08000	153,23	931,66	800-1	RTS 16/ II
		patky pod terasu : 0,4*0,4*0,5*38*2		6,08000				
5	131201119R00	...příplatek za lepivost, v hornině 3,	m3	6,08000	19,70	119,78	800-1	RTS 16/ II
	132 20 Hloubení rýh šířky přes 60 do 200 cm							
	zapažených i nezapažených, s urovnáním dna do předepsaného profilu a spádu, s případně nutným přehozením výkopku na vzdálenost do 3 m ve výkopišti, s přehozením výkopku na přilehlém terénu na vzdálenost do 5 m od podélné osy rýhy nebo s naložením výkopku na dopravní prostředek.							
6	132201211R00	...do 100 m3, v hornině 3, hloubení strojně	m3	245,13400	153,23	37 562,57	800-1	RTS 16/ II
		hl. budova : 1,15*(1,2*66*2+2,4*6,825*2)		219,83400				
		vstup : 1,15*27,5*0,8		25,30000				
7	132201219R00	...příplatek za lepivost, v hornině 3,	m3	245,13400	19,70	4 829,47	800-1	RTS 16/ II
	162 10 Vodorovné přemístění výkopku							

	po suchu, bez ohledu na druh dopravního prostředku, bez naložení výkopku, avšak se složením bez rozhrnutí,							
8	162701105R00	...z horniny 1 až 4, na vzdálenost přes 9 000 do 10 000 m	m3	150,00000	114,92	17 238,69	800-1	RTS 16/ II
		částečný odvoz, zbývající zemina bude využita na dosypávky : 150		150,00000				
	162 10-9 příplatek k ceně za každých dalších i započatých 1 000 m přes 10 000 m							
9	162701109R00	...z horniny 1 až 4	m3	1 558,07750	11,49	17 906,14	800-1	RTS 16/ II
		311,6155*5		1 558,07750				
	174 10-11 Zásyp sypaninou se zhutněním							
	z jakékoliv horniny s uložením výkopku po vrstvách,							
10	174101101R00	...jam, šachet, rýh nebo kolem objektů v těchto vykopávkách	m3	137,59850	175,12	24 096,69	800-1	RTS 16/ II
		včetně strojního přemístění materiálu pro zásyp ze vzdálenosti do 10 m od okraje zásypu						
		245,134-45,068-(125,3125*0,4+41,14167*0,3)		137,59850				
	184 80-71 Ochrana stromu bedněním							
	Ochrana stromu bedněním před poškozením stavebním provozem							
11	184807111R00	Ochrana stromu bedněním - zřízení	m2	126,00000	383,08	48 268,33	823-1	RTS 16/ II
		Včetně řeziva.						
		21*2*0,75*4		126,00000				
12	184807112R00	Ochrana stromu bedněním - odstranění	m2	126,00000	131,34	16 549,14	823-1	RTS 16/ II
		Včetně řeziva.						
		21*2*0,75*4		126,00000				
	199 Poplatky za skládku							
13	199000002R00	...horniny 1- 4	m3	150,00000	234,54	35 181,00	800-1	RTS 16/ II
		část zeminy uložena za poplatek, zbývající zemina bude využita na dosypávky : 150		150,00000				
Díl:	2	Základy a zvláštní zakládání				876 359,26		
	271 5 Polštáře zhutněné pod základy							
14	271531113R00	Polštář základu z kameniva hr. drceného 16-32 mm	m3	33,82500	781,80	26 444,39	800-2	RTS 16/ II
		polštář pod terasou tl. 150 mm : (68,5*3+8*2,5)*0,15		33,82500				
15	271531114R00	Polštář základu z kameniva drceného 8-16 mm	m3	75,08333	1 045,94	78 532,65	800-2	RTS 16/ II
		podkladní deska C 20/25+2x KARI 100/100/6, tl. 120 mm : (89,3/0,12)*0,1		74,41667				
		základová deska, tl. 120 mm, areálové sprchy : (0,8/0,12)*0,1		0,66667				
	273 32 Beton základových desek železový							
	bez dodávky a uložení výztuže							
16	273321321R00	...třídy C 20/25	m3	68,90000	2 811,55	193 715,49	801-1	RTS 16/ II
		podkladní deska C 20/25+2x KARI 100/100/6, tl. 120 mm : (66*8+39,5)*0,12		68,10000				
		základová deska, tl. 120 mm, areálové sprchy : 0,8		0,80000				
	273 36 Výztuž základových desek							
	rovných nebo s náběhy nebo hřibových nebo upnutých do žeber včetně výztuže těchto žeber,							
	273 36-2 ze svařovaných sítí							
17	273361921RT4	...průměr drátu 6 mm, velikost oka 100/100 mm	t	5,83275	25 799,40	150 481,45	801-1	RTS 16/ II

		podkladní deska C 20/25+2x KARI 100/100/6, tl. 120 mm : (66*8+36,5)*4,44*1,15*2*0,001		5,76467				
		základová deska, tl. 120 mm, areálové sprchy : (0,8/0,12)*4,44*1,15*2*0,001		0,06808				
	274 32 Beton základových pasů železový							
	bez výztuže							
18	274321411R00	...třídy C 25/30	m3	45,06800	2 926,57	131 894,50	801-1	RTS 16/ II
		betonové pasy š=0,6 m, h=0,4 m, hlavní objekt : (66+8,025)*2*0,6*0,4+8,025*0,4*0,4*4		40,66800				
		betonové pasy š=0,4 m, h=0,4 m, vstupní objekt : 27,5*0,4*0,4		4,40000				
	274 35 Bednění stěn základových pasů							
	svislé nebo šikmé (odkloněné), půdorysně přímé nebo zalomené, stěn základových pasů ve volných nebo zapažených jámách, rýhách, šachtách, včetně případných vzpěr,							
19	274351215R00	...zřízení	m2	166,12000	398,21	66 150,46	801-1	RTS 16/ II
		betonové pasy š=0,6 m, h=0,4 m, hlavní objekt : (66+8,025)*2*2*0,4+8,025*0,4*2*4		144,12000				
		betonové pasy š=0,4 m, h=0,4 m, vstupní objekt : 27,5*0,4*2		22,00000				
20	274351216R00	...odstranění	m2	166,12000	64,57	10 727,17	801-1	RTS 16/ II
		Včetně očištění, vytřídění a uložení bednicího materiálu.						
		betonové pasy š=0,6 m, h=0,4 m, hlavní objekt : (66+8,025)*2*2*0,4+8,025*0,4*2*4		144,12000				
		betonové pasy š=0,4 m, h=0,4 m, vstupní objekt : 27,5*0,4*2		22,00000				
	274 35-4 Bednění prostupu základy							
	úprava trouby na potřebný rozměr, uložení a ukotvení trouby v bednění. Včetně dodávky trouby.							
21	274354043R00	...průřezu do 0,1 m2, délky prostupu do 1,0m	kus	11,00000	603,48	6 638,30	801-1	RTS 16/ II
		prostupy základů vč. Bednění : 11		11,00000				
	274 36 Výztuž základových pasů							
	274 36-1 z betonářské oceli							
22	274361821R00	...10 505(R)	t	4,37000	25 799,40	112 743,38	801-1	RTS 16/ II
		betonové pasy š=0,6 m, h=0,4 m, hlavní objekt : 39,3*0,1		3,93000				
		betonové pasy š=0,4 m, h=0,4 m, vstupní objekt : 4,4*0,1		0,44000				
	212 81 Trativody z flexibilních trubek							
	Lože pro trativody, položení trubek, obsyp potrubí sypaninou z vhodných hornin, nebo materiálem připraveným podél výkopu ve vzdálenosti do 3 m od jeho kraje. Bez výkopu rýhy.							
23	212810010RAD	...lože ze štěrkopísku a obsyp z drceného kameniva, d 160 mm	m	215,50000	459,54	99 031,47	AP-HSV	RTS 16/ II
		hl. budova : 66*2+8*2+20		168,00000				
		vstup : 27,5+20		47,50000				
Díl:	3	Svislé a kompletní konstrukce				1 490 066,18		
	311 11 Stěny z betonových bednicích tvárnic a betonu							
	(ztracené bednění) z betonových tvárnic a zálivka betonem,							
24	311112130RT4	...šířky 300 mm, zálivka betonem C25/30	m2	41,14167	1 262,77	51 952,33	801-1	RTS 16/ II
		betonové tvarovky š=0,4 m, l=0,5 m, h=0,25 m, hlavní objekt : 6,825*4*0,75		20,47500				
		betonové tvarovky š=0,3 m, h=0,25 m, vstupní objekt : (6,2/0,3)		20,66667				
25	311112140RT4	...šířky 400 mm, zálivka betonem C25/30	m2	125,31250	1 467,19	183 857,23	801-1	RTS 16/ II

		betonové tvarovky š=0,4 m, l=0,5 m, h=0,25 m, hlavní objekt : (22,49+15,575+27,865+6,825)*2*0,75		109,13250				
		betonové tvarovky, terasa, š= 0,4 m, l=0,5 m, h=0,2 m : 6,2/0,4		15,50000				
		betonové tvarovky, areálové sprchy š= 0,4 m, l=0,5 m, h=0,2 m : 1,7*0,4		0,68000				
26	311112315RT4	...šířky 150 mm, zálivka betonem C25/30	m2	9,62500	649,59	6 252,27	801-1	RTS 16/ II
		nadezdívka ze ztraceného betnění tl. 150 mm, h=350 - atika : 27,5*0,35		9,62500				
	311 36 Výztuž nadzákladových zdí							
	311 36-1 z betonářské oceli							
27	311361821R00	...10 505(R)	t	1,83824	25 799,40	47 425,49	801-1	RTS 16/ II
		betonové tvarovky š=0,4 m, l=0,5 m, h=0,25 m, hlavní objekt : (20,475+109,1325)*0,01		1,29608				
		betonové tvarovky š=0,3 m, h=0,25 m, vstupní objekt : 6,2/0,3*0,01		0,20667				
		betonové tvarovky, terasa, š= 0,4 m, l=0,5 m, h=0,2 m : 6,2/0,4*0,01		0,15500				
		betonové tvarovky, areálové sprchy š= 0,4 m, l=0,5 m, h=0,2 m : 1,7/0,4*0,01		0,04250				
		nadezdívka ze straceného betnění tl. 150 mm, h=250 - atika : 13,8*0,01		0,13800				
	317 14-1 Překlady porobetonové							
	317 14-11 nenosné							
28	317121047RT2	...délky 1240, šířky 100 mm, výšky 249 mm	kus	2,00000	418,86	837,72	801-1	RTS 16/ II
		překlad NEP 10 - 100/249/1250 mm : 2		2,00000				
	317 14-1 Překlady porobetonové							
	317 14-11 nenosné							
29	317121047RT4	...délky 1240, šířky 150 mm, výšky 249 mm	kus	1,00000	596,05	596,05	801-1	RTS 16/ II
		překlad NEP 15 - 150/249/1250 mm : 1		1,00000				
	317 14-1 Překlady porobetonové							
	317 14-12 nosné							
30	317121043RT2	...délky 1290 mm, výšky 249 mm, šířky 375 mm	kus	1,00000	1 697,48	1 697,48	801-1	RTS 16/ II
		překlad NOP II/5/23 - 375/249/1300 mm : 1		1,00000				
	317 14-1 Překlady porobetonové							
	317 14-12 nosné							
31	317121044RT4	...délky 1490 mm, výšky 249 mm, šířky 375 mm	kus	1,00000	1 969,24	1 969,24	801-1	RTS 16/ II
		překlad NOP III/5/22 - 375/249/1500 mm : 1		1,00000				
	317 14-1 Překlady porobetonové							
	317 14-12 nosné							
32	317121044RT5	...délky 1740 mm, výšky 249 mm, šířky 375 mm	kus	1,00000	2 276,66	2 276,66	801-1	RTS 16/ II
		překlad NOP IV/5/23 - 375/249/1750 mm : 1		1,00000				
	317 14-1 Překlady porobetonové							
	317 14-12 nosné							
33	317121044RT6	...délky 1990 mm, výšky 249 mm, šířky 375 mm	kus	1,00000	2 576,72	2 576,72	801-1	RTS 16/ II
		překlad NOP V/5/23 - 375/249/2000 mm : 1		1,00000				
	317 32-1 Beton překladů železový							

34	317321411R00	...třídy C 25/30	m3	1,02937	3 133,07	3 225,09	801-1	RTS 16/ II
		ŽB překlad - 1.9 : (0,3+5,5+0,3)*0,375*0,45		1,02938				
	317 35 Bednění překladů, říms a klenbových pásů							
	317 35-13 překladů včetně podpěrné konstrukce ve výšce 4 m neproměnného nebo proměnného průřezu nebo při tvaru zalomeném půdorysně nebo nárysně							
35	317351107R00	...zřízení	m2	5,49000	436,32	2 395,39	801-1	RTS 16/ II
		ŽB překlad - 1.9 : (0,3+5,5+0,3)*2*0,45		5,49000				
	317 35 Bednění překladů, říms a klenbových pásů							
	317 35-13 překladů včetně podpěrné konstrukce ve výšce 4 m neproměnného nebo proměnného průřezu nebo při tvaru zalomeném půdorysně nebo nárysně							
36	317351108R00	...odstranění	m2	5,49000	103,51	568,28	801-1	RTS 16/ II
		ŽB překlad - 1.9 : (0,3+5,5+0,3)*2*0,45		5,49000				
	317 36 Výztuž překladů, říms a klenbových pásů							
	317 36-1 z betonářské oceli							
37	317361821R00	...10 505(R)	t	0,12352	25 799,40	3 186,74	801-1	RTS 16/ II
		ŽB překlad - 1.9 : ((0,3+5,5+0,3)*0,375*0,45)*0,12		0,12353				
	342 27 Příčky z cihel a tvárnic nepálených							
	včetně pomocného lešení							
	342 27-1 příčky z příčkovek pórobetonových							
38	342255028R00	...tloušťky 150 mm	m2	40,20000	618,70	24 871,57	801-1	RTS 16/ II
		mezi trámy : 67*2*0,3*1		40,20000				
	342 27 Příčky z cihel a tvárnic nepálených							
	včetně pomocného lešení							
	342 27-1 příčky z příčkovek pórobetonových							
39	342256255RT3	...tloušťky 150 mm	m2	44,20000	648,39	28 658,78	801-1	RTS 16/ II
		vyzdívka z porobet. Zdiva tl. 150 mm - atika : 44,2		44,20000				
	347 01 Předstěny opláštěné sádrokartonovými deskami							
	347 01-5 předsazené stěny volně stojící s minerální izolací tl. 40 mm							
40	347015133R00	...1x ocelová konstrukce CW 100, tloušťka stěny 115 mm, tloušťka desky 12,5, impregnovaná, tl. izolace 40 mm,	m2	70,80000	896,46	63 469,65	801-1	RTS 16/ II
		Včetně:						
		- nezbytné úpravy desek na příslušný rozměr						
		- úpravy rohů, koutů a hran konstrukcí ze sádrokartonu						
		- standardního tmelení Q2, to je: základní tmelení Q1+ dodatečné tmelení (tmelení najemno) a případné přebroušení.						
		instalační předstěny tl. 120 mm : 70,8		70,80000				
	416 02 Podhledy na kovové konstrukci opláštěné deskami sádrokartonovými							
	416 02-1 nosná konstrukce z profilů CD s přímým uchycením							
41	342264051RT3	...1x deska, tloušťky 12,5 mm, impregnovaná	m2	73,70000	739,58	54 507,25	801-1	RTS 16/ II
		sdk podhled GREEN : 68,22+5,48		73,70000				

42	311272123U00	Zeď nosná 20 hladký Ytong 500kg/m3	m3	17,40000	4 691,58	81 633,53		URS
43	311272312U00	Zeď nosná 30 hladký Ytong 400kg/m3	m3	17,00000	4 138,77	70 359,03		URS
44	311272411U00	Zeď nosná 37,5 hlad Ytong 400kg/m3	m3	140,60000	4 088,63	574 861,73		URS
45	31712104	Překlad nosný porobeton, světlost otv. do 180 cm, překlad nosný NOP VII / 5 18 - 375/249/2500 mm	kus	2,00000	3 674,46	7 348,92		Vlastní
		překlad NOP VII/5/18 - 375/249/2500 mm : 2		2,00000				
46	342272358U00	Příčky PPP Ytong 100mm 700kg/m3	m2	159,40000	733,59	116 934,09		URS
47	342272558U00	Příčky PPP Ytong 150mm 700kg/m3	m2	158,70000	999,40	158 604,94		URS
Díl:	4	Vodorovné konstrukce				314 659,43		
	413 35-2 Podpěrná konstrukce bednění nosníků							
	a jiných tyčových konstrukcí výšky do 4 m a se zesílením dna bednění, na plochu půdorysu							
48	413351213R00	...přes 5 do 10 kPa, - zřízení	m2	1,35000	317,06	428,04	801-1	RTS 16/ II
		průběžný věnec nad oknem ve vstupním objektu : 4,5*0,3		1,35000				
49	413351214R00	...přes 5 do 10 kPa, odstranění	m2	1,35000	71,56	96,61	801-1	RTS 16/ II
		průběžný věnec nad oknem ve vstupním objektu : 4,5*0,3		1,35000				
	417 32 Železobeton ztužujících pásů a věnců							
50	417321414R00	...třídy C 25/30	m3	32,01987	3 105,29	99 430,93	801-1	RTS 16/ II
		7,05*4*0,2*0,45		2,53800				
		ztužující věnec ŽB - budova : ((68,5+2,5)*2+7,05*2)*0,375*0,45		26,34188				
		vstup : 3,14		3,14000				
	417 35-11 Bednění bočnic ztužujících pásů a věnců včetně vzpěr							
51	417351115R00	...zřízení	m2	186,80333	275,13	51 394,38	801-1	RTS 16/ II
		ztužující věnec ŽB - budova : ((68,5+2,5)*2+7,05*2)*2*0,45		140,49000				
		7,05*4*2*0,45		25,38000				
		vstup : (3,14/0,3/0,38)*0,38*2		20,93333				
52	417351116R00	...odstranění	m2	186,80333	50,24	9 384,67	801-1	RTS 16/ II
		ztužující věnec ŽB - budova : ((68,5+2,5)*2+7,05*2)*2*0,45		140,49000				
		7,05*4*2*0,45		25,38000				
		vstup : (3,14/0,3/0,38)*0,38*2		20,93333				
	417 36 Výztuž ztužujících pásů a věnců							
	417 36-1 z betonářské oceli							
53	417361821R00	...10 505(R)	t	3,84239	25 799,40	99 131,36	801-1	RTS 16/ II
		ztužující věnec ŽB - budova : 26,34188*0,12		3,16103				
		2,538*0,12		0,30456				
		vstup : 3,14*0,12		0,37680				
	430 32 Beton schodišťových konstrukcí (stupňů, schodnic, ramen, podest s nosníky) železový							
54	430321414R00	...třídy C 25/30	m3	1,51200	3 658,40	5 531,51	801-1	RTS 16/ II
		vstupní objekt - vyrovnávací nájezd k vodní ploše : 3,6*1,2*(0,3+0,4)/2		1,51200				
	430 36 Výztuž schodišťových konstrukcí (stupňů, schodnic, ramen, podest s nosníky)							

	430 36-1 z betonářské oceli							
55	430361821R00	...10505	t	0,06048	25 799,40	1 560,35	801-1	RTS 16/ II
		vstupní objekt - vyrovnávací nájezd k vodní ploše : 3,6*1,2*(0,3+0,4)/2*0,04		0,06048				
	431 35 Bednění podest a podstupňových desek							
	včetně podpěrné konstrukce o výšce do 4 m							
	431 35-1 přímočarých							
56	431351121R00	...zřízení	m2	0,36000	1 652,39	594,86	801-1	RTS 16/ II
		s pomocným lešením o výšce podlahy do 1900 mm a pro zatížení do 1,5 kPa,						
		vstupní objekt - vyrovnávací nájezd k vodní ploše : 1,2*(0,1+0,2)/2*2		0,36000				
	431 35 Bednění podest a podstupňových desek							
	včetně podpěrné konstrukce o výšce do 4 m							
	431 35-1 přímočarých							
57	431351122R00	...odstranění	m2	0,36000	78,67	28,32	801-1	RTS 16/ II
		vstupní objekt - vyrovnávací nájezd k vodní ploše : 1,2*(0,1+0,2)/2*2		0,36000				
	411 12 Stropy montované z desek, panelů a dílců							
	do maltového lože, včetně dodávky dílce (ztratné započteno ve výši 1 %) a případné dobetonování.							
58	411120030RA0	...z panelů stropních železobetonových vylehčených předpjatých, tloušťky 160 mm, včetně dodávky materiálů	m2	38,40000	1 226,00	47 078,40	AP-HSV	RTS 16/ II
		prefabrikované předepnuté dutinové panely tl. 165 mm, vč. Betonu C 20/25 a zálivkové výztuže ? 8 V 10 425 : 38,4		38,40000				
Díl:	61	Úpravy povrchů vnitřní				450 578,59		
	611 45-2 Vyrovnání podhledů stropních dílců maltou							
	a schodišťovýchz prefabrikovaných dílců, nanášením cementové malty na překrytí místních nerovností styku dílců se zahlazením do roviny a s případným vytvořením fabionu (s poloměrem menším než 50 mm) u stěn, s pomocným lešením o výšce podlahy do 1900 mm a pro zatížení do 1,5 kPa,							
59	611456113R00	...šířky dílců nad 600 do 1200 mm	m2	33,51000	117,83	3 948,58	801-1	RTS 16/ II
		vstup : 33,51		33,51000				
	611 45-6 Zatření spár stropů maltou							
	z cihel, stropnic nebo desek,							
60	611459181R00	...do roviny líce	m2	38,40000	112,73	4 329,01	801-1	RTS 16/ II
		Včetně pomocného lešení o výšce podlahy do 1900 mm a pro zatížení do 1,5 kPa.						
		vstup : 38,4		38,40000				
	612 42-5 Omítka vápenná vnitřního ostění							
	okenního nebo dveřního, z pomocného pracovního lešení o výšce podlahy do 1900 mm a pro zatížení do 1,5 kPa,							
61	612425931RT2	...omítkou štukovou	m2	62,51750	514,12	32 141,74	801-4	RTS 16/ II
		hl. budova : 0,35*(1,8*18+1,1*5+1,3+1,2*6+0,9+1,5+5,5+2,1*26+0,6*32+2,9*8)		52,95500				
		vstup : 0,25*(0,75*3+1*3+1,5+4,5+1*6+2,6*4+1,8*2+1,75*4)		9,56250				
	612 47-31 Omítky vnitřní zdiva ze suchých směsí							
	omítka vápenocementová, strojně nebo ručně nanášená v podlaží i ve schodišti na jakýkoliv druh podkladu,							
62	612473181R00	...hladké, strojně	m2	455,15600	226,53	103 104,68	801-1	RTS 16/ II

		včetně postřiku.						
		viz obklady : 455,156		455,15600				
63	612473182R00	...štukové, strojně	m2	653,04975	286,66	187 203,24	801-1	RTS 16/ II
		včetně postřiku a jádrové omítky.						
		hl. objekt : 3,35*(21,35+8,55*2+5,4*2+15,95*2+4,8+9+15,8+6,5+11,7+28,75+12,81+15,06+9,89+9,74+17,06 +11,94+10,34+17,36+11,4+10,94+20,565*2)		1 089,98950				
		odpočty výplně : - (1,8*2,1*2+0,7*2,1*6+0,8*2,1*15+0,9*2,1*9+1,1*2,1*1+1,4*2,1*5+5,5*2,1*1+1,2*2,1*8+1,8*0,6*16)		-124,59000				
		vstup : 3*(27,55+2,905+3,535+4,885+6,425+6,425+8,44)		180,49500				
		odpočty výplně : - (0,75*1*3+1,5*1,8*+1*1,75+1*2,6+(1,46+2,545+0,78)*1,75+2,1*(0,7*6+0,8*2+0,9*4))		-37,68875				
		odpočty obklady : -455,156		-455,15600				
	612 48-11 Potažení vnitřních stěn pletivem							
	v ploše nebo pruzích na plném podkladě nebo na podkladě s dutinami (pod omítku),							
64	612481113R00	...sklotextilním , s vypnutím	m2	1 108,20575	108,15	119 851,34	801-1	RTS 16/ II
		hl. objekt : 3,35*(21,35+8,55*2+5,4*2+15,95*2+4,8+9+15,8+6,5+11,7+28,75+12,81+15,06+9,89+9,74+17,06 +11,94+10,34+17,36+11,4+10,94+20,565*2)		1 089,98950				
		odpočty výplně : - (1,8*2,1*2+0,7*2,1*6+0,8*2,1*15+0,9*2,1*9+1,1*2,1*1+1,4*2,1*5+5,5*2,1*1+1,2*2,1*8+1,8*0,6*16)		-124,59000				
		vstup : 3*(27,55+2,905+3,535+4,885+6,425+6,425+8,44)		180,49500				
		odpočty výplně : - (0,75*1*3+1,5*1,8*+1*1,75+1*2,6+(1,46+2,545+0,78)*1,75+2,1*(0,7*6+0,8*2+0,9*4))		-37,68875				
Díl:	63	Podlahy a podlahové konstrukce				299 026,05		
	631 57 Násyp pod podlahy z kameniva							
	pod mazaniny a dlažby, popř. na plochých střechách, vodorovný nebo ve spádu, s udusáním a urovnáním povrchu,							
	631 57-1 z kameniva							
65	631571005R00	...z kačírku frakce 22-32 mm	m3	39,59500	2 609,62	103 327,78	801-1	RTS 16/ II
		prané těžené kamenivo - vstup - skladba R2 : 38,4*0,05		1,92000				
		- skladba R1 : 11*68,5*0,05		37,67500				
	632 41-1 Potěr ze suchých směsí							
	s rozprostřením a uhlazením							
66	632419115RT2	...cementová samonivelační podlahová stěrka, tloušťky 15 mm, ruční zpracování	m2	34,18000	653,26	22 328,44	801-1	RTS 16/ II
		Speciální cementová samonivelační podlahová stěrka pro tloušťky 1-15 mm. Pouze pro vnitřní použití, vhodná pro podlahová vytápění, pro jemné vyrovnání nerovných podlah.						
		1.12 : 8,62		8,62000				
		1.1 : 25,56		25,56000				
67	6324131	Potěr cementový litý, tl. 60 mm	m2	470,08000	323,96	152 286,35		Vlastní

		436,58+33,5		470,08000				
68	637211122U00	Okap chod beton dlažd tl 6cm písek	m2	37,00000	569,82	21 083,48		URS
		podél hl. budovy : (8+66)*0,5		37,00000				
Díl:	64	Výplně otvorů				15 094,02		
	648 99 Osazení parapetních desek z plastických hmot							
	a poloplastických hmot na montážní pěnu, zapravení omítky pod parapetem, těsnění spáry mezi parapetem a rámem okna, dodávka silikonu.							
	648 99-1 Dodávka a osazení parapetních desek z plastických hmot							
69	648991113RT4	...šířky 350 mm	m	44,45000	339,57	15 094,02	801-1	RTS 16/ II
		hl. budova : 1,8*16+5,5+0,9		35,20000				
		vstupní objekt : 0,75*3+1,5+1+4,5		9,25000				
Díl:	95	Dokončovací konstrukce na pozemních stavbách				48 051,56		
	952 90 Vyčištění budov a ostatních objektů							
	952 90-11 budov bytové nebo občanské výstavby - zametení a umytí podlah, dlažeb, obkladů, schodů v místnostech, chodbách a schodištích, vyčištění a umytí oken, dveří s rámy, zárubněmi, umytí a vyčištění jiných zasklených a natíraných ploch a zařizovacích předmětů před předáním do užívání							
70	952901111R00	...světlá výška podlaží do 4 m	m2	809,59000	39,09	31 646,87	801-1	RTS 16/ II
		436,58+33,51+(68,5*11+68,5*3+8*2,5+39,5)/3		809,59000				
71	953312115U00	Vložka dil spára polystyrén -5cm	m2	84,96000	193,09	16 404,69		URS
		dilatace objektů : 8*(3,98+1,33)*2		84,96000				
Díl:	99	Staveništní přesun hmot				42 495,99		
	998 01-100 Přesun hmot pro budovy s nosnou konstrukcí zděnou							
	přesun hmot pro budovy občanské výstavby (JKSO 801), budovy pro bydlení (JKSO 803) budovy pro výrobu a služby (JKSO 812) s nosnou svislou konstrukcí zděnou z cihel nebo tvárnic nebo kovovou							
72	998011002R00	...výšky přes 6 do 12 m	t	1 061,38358	40,04	42 495,99	801-1	RTS 16/ II
Díl:	711	Izolace proti vodě				520 395,89		
	711 11 Provedení izolace proti zemní vlhkosti natěradly za studena							
	711 11-1 na ploše vodorovné							
	711 11-11 nátěrem							
73	711111001RZ1	...penetračním, 1 x nátěr, včetně dodávky penetračního laku ALP	m2	567,50000	29,08	16 504,58	800-711	RTS 16/ II
		skladba F1 a F2 : 66*8+39,5		567,50000				
	711 11 Provedení izolace proti zemní vlhkosti natěradly za studena							
	711 11-2 na ploše svislé, včetně pomocného lešení o výšce podlahy do 1900 mm a pro zatížení do 1,5 kPa.							
	711 11-21 nátěrem							
74	711112001RZ1	...penetračním, 1x nátěr, včetně dodávky penetračního laku ALP	m2	236,92500	29,08	6 890,48	800-711	RTS 16/ II
		pasy a zdivo : (0,75+0,4+0,2)*(66*2+8*2+27,5)		236,92500				
	711 14 Provedení izolace proti zemní vlhkosti pásy přitavením							
75	711141559RY1	...vodorovná, 1 vrstva, s dodávkou izolačního pásu se skleněnou nebo polyesterovou vložkou, s minerálním posypem	m2	576,20000	251,13	144 703,24	800-711	RTS 16/ II
		Provedení očištění povrchu a natavení jedné vrstvy modifikovaného asfaltového pásu včetně dodávky materiálů.						
		asfaltový pás ELASTEK 40 SPECIAL MINERAL : 66*8+48,2		576,20000				

76	711142559RY1	...svislá, 1 vrstva, s dodávkou izolačního pásu se skleněnou nebo polyesterovou vložkou, s minerálním posypem	m2	236,92500	281,68	66 737,64	800-711	RTS 16/ II
		pasy a zdivo : (0,75+0,4+0,2)*(66*2+8*2+27,5)		236,92500				
	711 21 Izolace proti netlakové vodě - nátěry a stěrky							
	711 21-3 stěrka hydroizolační							
77	711212002RT3	...proti vlhkosti	m2	521,32140	537,88	280 407,52	800-711	RTS 16/ II
		jednovrstvá						
		hl. budova : 2,61+11,31+1,35+21,6+21,6+5,82+5,62+13,66+23,76+8,85+25,56+7,25+17,3+17,3+17,02+43,65 +17,02+17,3+17,3+43,65		339,53000				
		2,3*(7,75+7,75+8,99+8,84+11,04+10,04)		125,14300				
		0,3*(4,7+1,9+4,1+16,26+16,56+10,058+8,9)		18,74340				
		vstup : 33,51+0,3*(4,41+4,37+5,87)		37,90500				
	998 71-1 Přesun hmot pro izolace proti vodě							
	50 m vodorovně měřeno od těžiště půdorysné plochy skládky do těžiště půdorysné plochy objektu							
78	998711201R00	...svisle do 6 m	%	1,00000	5 152,43	5 152,43	800-711	RTS 16/ II
Díl:	712	Živičné krytiny				309 400,84		
	712 31 Povlakové krytiny střech do 10° za studena							
	712 31-1 nátěrem							
79	712311101RZ1	...1 x, penetračním nebo asfaltovým lakem, včetně dodávky materiálu	m2	38,40000	29,08	1 116,79	800-711	RTS 16/ II
		asfaltový penetrační nátěr - vstup : 38,4		38,40000				
	712 37 Povlakové krytiny střech do 10° termoplasty							
80	712371801R00	...volně položené, , , bez dodávky fólie, bez rozlišení tloušťky fólie	m2	834,42500	201,70	168 307,19	800-711	RTS 16/ II
		hydroizolační fólie z mPVC tl. 1,5 mm : 68,5*11+(68,5*2+11*2)*0,2		785,30000				
		39,5+27,5*0,35		49,12500				
81	71200a	Systémový atikový přepad z potrubí PVC	kus	1,00000	1 876,32	1 876,32		Vlastní
		vstupní objekt : 1		1,00000				
82	28322241R	fólie izolační střešní hydroizolační; tloušťka 1,50 mm; plošná hmotnost 1 950 g/m2; mPVC; kašírování skleněná vložka; μ = 22000,0	m2	959,58875	140,72	135 037,17	SPCM	RTS 16/ II
		hydroizolační fólie z mPVC tl. 1,5 mm : 834,425*1,15		959,58875				
	998 71-2 Přesun hmot pro povlakové krytiny							
	50 m vodorovně							
83	998712201R00	...v objektech výšky do 6 m	%	1,00000	3 063,37	3 063,37	800-711	RTS 16/ II
Díl:	713	Izolace tepelné				658 018,47		
	713 12 Montáž tepelné izolace podlah							
84	713121111R00	...jednovrstvá, bez dodávky materiálu	m2	470,09000	19,83	9 324,14	800-713	RTS 16/ II
		tepelná izolace EPS 150 S tl. 100 mm : 436,58+33,51		470,09000				
	713 13 Montáž tepelné izolace stěn							
85	713131131R00	...lepením	m2	295,01500	85,84	25 322,79	800-713	RTS 16/ II

		Očištění povrchu stěny od prachu, nařezání izolačních desek na požadovaný rozměr, nanesení lepicího tmelu, osazení desek.						
		přesahy u terasy - střecha : (66+8)*0,785		58,09000				
		pasy a zdivo : (0,75+0,4+0,2)*(66*2+8*2+27,5)		236,92500				
	713 14 Montáž tepelné izolace střech na plný podklad							
86	713141151R00	...kladená na sucho, jednovrstvá	m2	770,06000	62,15	47 861,62	800-713	RTS 16/ II
		spádový polystyren 140-230 mm : 68,1*10,6+48,2		770,06000				
	713 14-1 montáž parozábrany na plný podklad							
87	713141221R00	...plochých střech, nosný matriál ve specifikaci	m2	48,20000	78,57	3 787,12	800-713	RTS 16/ II
		parozábrana z SBS asfaltového pásu : 48,2		48,20000				
	713 14 Montáž tepelné izolace střech na plný podklad							
	713 14-1 montáž parozábrany na plný podklad							
88	713141221RK5	...plochých střech, včetně dodávky materiálu	m2	785,20000	33,77	26 519,16	800-713	RTS 16/ II
		parozábrana PE fólie : 785,2		785,20000				
	713 19 Izolace tepelné běžných konstrukcí - doplňky							
89	713191100R00	...položení izolační fólie, nosný materiál ve specifikaci	m2	1 667,00000	21,11	35 188,04	800-713	RTS 16/ II
		separační geotextilie (plocha střechy) - 300g/m2 : 833,50		833,50000				
		separační geotextilie (plocha střechy) - 500g/m2 : 833,50		833,50000				
90	283754900R	deska izolační tepelně izol.; extrudovaný polystyren; povrch hladký; polodrážka; tl. 30,0 mm; součinitel tepelné vodivosti 0,035 W/mK; R = 0,857 m2K/W; obj. hmotnost 30,00 kg/m3	m2	248,77125	130,82	32 544,55	SPCM	RTS 16/ II
		pasy a zdivo : (0,75+0,4+0,2)*(66*2+8*2+27,5)*1,05		248,77125				
91	28375705R	deska izolační stabilizovaná; pěnový polystyren; rovná hrana; součinitel tepelné vodivosti 0,035 W/mK; obj. hmotnost 25,00 kg/m3	m3	49,35945	2 778,00	137 120,35	SPCM	RTS 16/ II
		tepelná izolace EPS 150 S tl. 100 mm : (436,58+33,51)*0,1*1,05		49,35945				
92	2837593900R	deska izolační EPS 70 F; pěnový polystyren; povrch hladký; tl. 120,0 mm; součinitel tepelné vodivosti 0,039 W/mK; R = 3,077 m2K/W; U = 0,325 W/m2K; obj. hmotnost 17,00 kg/m3	m2	60,99450	193,37	11 794,21	SPCM	RTS 16/ II
		přesahy u terasy : ((66+8)*0,785)*1,05		60,99450				
93	28375972R	deska spádová, klín EPS 150; pěnový polystyren; součinitel tepelné vodivosti 0,035 W/mK	m3	149,58415	1 747,32	261 371,83	SPCM	RTS 16/ II
		spádový polystyren 140-230 mm : (68,1*10,6+48,2)*(0,23+0,14)/2*1,05		149,58416				
94	62852265R	pás izolační z modifikovaného asfaltu natavitelný, mechanicky kotvený; nosná vložka skelná tkanina; horní strana jemný minerální posyp; spodní strana PE fólie; tl. 4,0 mm	m2	53,02000	158,44	8 400,74	SPCM	RTS 16/ II
		parozábrana z SBS asfaltového pásu : 48,2*1,1		53,02000				
95	69366198R	geotextilie PP; funkce separační, ochranná, výztužná, filtrační; plošná hmotnost 300 g/m2; zpevněná oboustranně	m2	958,52500	21,11	20 233,12	SPCM	RTS 16/ II
		separační geotextilie (plocha střechy) : 833,5*1,15		958,52500				
96	69366199R	geotextilie PP; funkce separační, ochranná, výztužná, filtrační; plošná hmotnost 500 g/m2; zpevněná oboustranně	m2	958,52500	33,42	32 035,77	SPCM	RTS 16/ II
		separační geotextilie (plocha střechy) - 500g/m2 : 833,50*1,15		958,52500				

	998 71-3 Přesun hmot pro izolace tepelné							
	50 m vodorovně							
97	998713201R00	...v objektech výšky do 6 m	%	1,00000	6 515,03	6 515,03	800-713	RTS 16/ II
Díl:	736	Podlahové vytápění				51 678,16		
	736 11 Podlahové vytápění teplovodní							
	pokládka tepelné izolace, upevnění dilatačního pásku, pokládka systémové desky (vodicích lišt, Kari sítě), pokládka trubek, montáž a dodávka skříně, montáž a dodávka rozdělovače, napojení trubek na rozdělovač, výplach topných okruhů, naplnění, odvzdušnění.							
98	**736110003R00**	...uložení na kari síť	m2	33,51000	1 542,17	51 678,16	800-731	RTS 16/ II
		vstupní objekt - skadba F2 : 33,51		33,51000				
Díl:	762	Konstrukce tesařské				4 272 641,53		
	762 39 Spojovací a ochranné prostředky							
99	**762395000R00**	...svory, prkna, hřebíky, pásová ocel, vruty, impregnace	m3	140,93750	221,51	31 219,07	800-762	RTS 16/ II
		vazníky nad terasou : (68,5*3+8*2,5)*0,625		140,93750				
	762 44 Obložení atiky							
	762 44-2 s dodávkou							
100	**762441111RT3**	...dřevoštěpkových desek, tloušťky 22 mm, 1 vrstva, upevnění přibíjením	m2	190,80000	1 904,99	363 471,33	800-762	RTS 16/ II
		osb deska tl. 22 mm, l= 1,2 m, pod boční oplechování (svislá) : (68,5+11)*2*1,2		190,80000				
	762 71 Prostorové vázané konstrukce z řeziva							
	včetně vyvrtání děr, osazení svorníků a dotažení rektifikačních článků.							
	762 71-1 montáž							
101	**762712120R00**	...hraněného , průřezové plochy přes 120 do 224 cm2	m	204,60000	254,74	52 119,09	800-762	RTS 16/ II
		sbíjený vazník z prken 140/24 - N2 : 3,1*66		204,60000				
	762 82 Stropnice							
	762 82-1 montáž							
102	**762822110R00**	...z hraněného a polohraněného řeziva s trámovými výměnami, průřezové plochy do 144 cm2	m	17,50000	321,19	5 620,82	800-762	RTS 16/ II
		trám 140/60 mm (podbití) - N3 : 2,5*7		17,50000				
	762 82 Stropnice							
	762 82-1 montáž							
103	**762822140R00**	...z hraněného a polohraněného řeziva s trámovými výměnami, průřezové plochy přes 450 do 540 cm2	m	719,40000	963,57	693 191,18	800-762	RTS 16/ II
		trám z lepeného lamelového dřeva GL28h - 160/300 mm - N1 : 66*10,9		719,40000				
104	**76200a**	Obklad stěn sibiřským modřínem vč. podkladního roštu	m2	473,97000	1 980,56	938 726,02		Vlastní
		dřevěný obklad svislý-sibiřský modřín, vč. nosného roštu : 299,5+124,6		424,10000				
		dřevěný obklad vodorovný-sibiřský modřín, vč. nosného roštu : 49,87		49,87000				
105	**7623410**	Bednění střech OSB tl. 30 mm	m2	753,50000	387,64	292 088,62		Vlastní
		bednění z OSB desek tl. 30 mm (stropní kce) : 68,5*11		753,50000				
106	**76235a**	Konstrukce atiky na střeše hl. objektu	m	200,96000	1 439,82	289 345,22		Vlastní