

II. SKR stav, s.r.o.

Zastoupená: [REDACTED] jednatelem
Se sídlem: Nováčkova 233/18, Husovice, 614 00 Brno
IČO: 269 61 474
DIČ: CZ 26961474

Právnícká zapsaná v obchodním rejstříku vedeném Krajským soudem v Brně pod
sp. zn. C 48480

Bankovní spojení: Oberbank AG
Číslo účtu: 3000001912/8040

(dále jen „Zhotovitel“)

II. Předmět dodatku č. 4 ke smlouvě o zhotovení stavby

(dále také jako „dodatek“)

1. Smluvní strany se dohodly na změnách smlouvy o zhotovení stavby č. 5619053089 u Objednatele a č. 19-328 u Zhotovitele ze dne 21. 6. 2019 ve znění dodatků č. 1 ke smlouvě ze dne 5. 8. 2019, č. 2 ze dne 16. 9. 2019 a č. 3 ze dne 18. 10. 2019 (dále také jako „smlouva“) uvedených dále v tomto dodatku.

2. Předmětem tohoto dodatku je změna čl. II. Předmět smlouvy:

a) Předmět smlouvy se rozšiřuje o dodatečné práce, které jsou specifikovány ve změnových listech č. 6, 12 a 13, a to následovně:

změna závazku podle ust. § 222 odst. 6 zákona č. 134/2016 Sb., o zadávání veřejných zakázek, ve znění pozdějších předpisů (dále „zákon“), ve výši 258.286,00 Kč bez DPH.

b) Z předmětu smlouvy se vypouští neprováděné práce, které jsou specifikovány ve změnovém listu č. 6, a to následovně:

změna závazku podle ust. § 222 odst. 6 zákona ve výši – 150.380,00 Kč bez DPH.

3. Předmětem tohoto dodatku je dále změna čl. V. Cena za splnění předmětu smlouvy a změna čl. XVI. Ostatní ujednání.

III. Změna ustanovení smlouvy o zhotovení stavby

1. Článek II. Předmět smlouvy se nově doplňuje o odstavec II.11. tohoto znění:

„II.11. Předmět smlouvy se doplňuje o dodatečné práce (dále jen „vícepráce“), které jsou specifikovány ve změnových listech č. 6, 12 a 13, z předmětu smlouvy se vypouští neprováděné práce (dále jen „méněpráce“), které jsou specifikovány ve změnovém listu č. 6. Změnové listy č. 6, 12 a 13 jsou nedílnou součástí této smlouvy.“

2. Článek V. Cena za splnění předmětu smlouvy

text odst. V.1., V.3. a V.4. smlouvy se nahrazuje takto:

„V.1. Celková cena za splnění celého předmětu smlouvy (dále jen „*Celková cena*“) se sjednává takto:

cena celkem 29.392.891,81 Kč bez DPH

V.3. Cena za zhotovení Stavby dle této smlouvy se sjednává takto:

cena za zhotovení Stavby bez DPH dle smlouvy ve znění dodatku č. 3	29.269.985,81 Kč
cena víceprací bez DPH dle dodatku č. 4 smlouvy	258.286,00 Kč
<u>cena méněprací bez DPH dle dodatku č. 3 smlouvy</u>	<u>- 150.380,00 Kč</u>
cena celkem bez DPH	29.377.891,81 Kč

V.4. Pro obsah a rozsah sjednané ceny za zhotovení Stavby dle této smlouvy je rozhodující rozsah Stavby vycházející z Projektové dokumentace, oceněného soupisu prací Zhotovitele, který je součástí smlouvy a změnových listů č. 1 až 13 s položkovými rozpočty změn.“

3. V článku XVI. **Ostatní ujednání** se text odstavce XVI.13. nahrazuje tímto zněním:

„XVI. 13. Nedílnou součástí smlouvy jsou tyto přílohy:

Příloha č. 1: Oceněný soupis prací

Příloha č. 2: Seznam osob

Příloha č. 3: Minimální členění harmonogramu

Příloha č. 4: Změnové listy č. 2 a 3 s položkovými rozpočty změn

Příloha č. 5: Změnové listy č. 1, 4, 5 a č. 7 až 11 s položkovými rozpočty změn“

Příloha č. 6: Změnové listy č. 6, 12 a 13 s položkovými rozpočty změn“

IV. Závěrečná ustanovení

- 1) Tento dodatek nabude platnosti dnem jeho podpisu oběma smluvními stranami a účinnosti dnem jeho uveřejnění v registru smluv. Tento dodatek podléhá uveřejnění dle zákona č. 340/2015 Sb., o zvláštních podmínkách účinnosti některých smluv, uveřejňování těchto smluv a o registru smluv (zákon o registru smluv). Smluvní strany se dohodly, že tento dodatek zašle k uveřejnění v registru smluv statutární město Brno.
- 2) Smluvní strany shodně prohlašují, že si tento dodatek před jeho podpisem přečetly a dohodly se o celém jeho obsahu, což stvrzují svými podpisy. Smluvní strany svými podpisy současně potvrzují, že tento dodatek uzavřely po vzájemném projednání podle jejich svobodné a pravé vůle projevené určitě a srozumitelně a rovněž potvrzují, že při jeho uzavření nebylo zneužito tísně, nezkušenosti, rozumové slabosti, rozrušení nebo lehkomyšlnosti žádné ze smluvních stran, a že vzájemná protiplnění, k nimž se strany tímto dodatkem zavázaly, nejsou v hrubém nepoměru.

- 3) Statutární město Brno je při nakládání s veřejnými prostředky povinno dodržovat ustanovení zákona č. 106/1999 Sb. o svobodném přístupu k informacím ve znění pozdějších předpisů).
- 4) Smluvní strany prohlašují, že údaje uvedené v tomto dodatku nejsou předmětem obchodního tajemství.
- 5) Smluvní strany prohlašují, že údaje uvedené v tomto dodatku smlouvy nejsou informacemi požívajícími ochrany důvěrnosti majetkových poměrů.
- 6) Dodatek smlouvy je vypracován v šesti stejnopisech s platností originálu, z nichž Zhotovitel obdrží dvě a Objednatel čtyři vyhotovení.
- 7) Ostatní ujednání smlouvy zůstávají nezměněna, pokud nejsou dotčena tímto dodatkem.
- 8) Nedílnou součástí tohoto dodatku smlouvy jsou Změnové listy č. 6, 12 a 13 s položkovými rozpočty změn.

Doložka

dle § 41 zákona č. 128/2000 Sb., o obcích (obecní zřízení), ve znění pozdějších předpisů

Tento dodatek ke smlouvě byl schválen Radou města Brna na schůzi č. R8/050 dne 13. 11. 2019.

V Brně dne 15 -11- 2019
STATUTÁRNÍ MĚSTO BRNO
MAGISTRÁT MĚSTA BRNA

.....
[Redacted signature]

za Objednatele

Ing. Tomáš Pivec

vedoucí Odboru investičního Magistrátu
města Brna

V Brně dne

14 -11- 2019

[Redacted signature]

za Zhotovitele

[Redacted signature]

jednatel

Bytový dům Nováčkova 38, Brno

30.10.2019


Rekapitulace změnových listů k Dodatku č.4 k SoD

	MPC bez DPH	MPC DPH	MPC vč. DPH	VCP bez DPH	VCP DPH	VCP vč.DPH	Celkem bez DPH	Celkem DPH	Celkem vč.DPH
Z1 - DOD 3									
Z2 - DOD 2									
Z3 - DOD 2									
Z4 - DOD 3									
Z5 - DOD 3									
Z6	-150 380,00 Kč	-22 557,00 Kč	-172 937,00 Kč	229 500,00 Kč	34 425,00 Kč	263 925,00 Kč	79 120,00 Kč	11 868,00 Kč	90 988,00 Kč
Z7 - DOD 3									
Z8 - DOD 3									
Z9 - DOD 3									
Z10 - DOD 3									
Z11 - DOD 3									
Z12	0,00 Kč	0,00 Kč	0,00 Kč	25 811,64 Kč	3 871,75 Kč	29 683,39 Kč	25 811,64 Kč	3 871,75 Kč	29 683,39 Kč
Z13	0,00 Kč	0,00 Kč	0,00 Kč	2 974,36 Kč	446,15 Kč	3 420,51 Kč	2 974,36 Kč	446,15 Kč	3 420,51 Kč
	-150 380,00 Kč	-22 557,00 Kč	-172 937,00 Kč	258 286,00 Kč	38 742,90 Kč	297 028,90 Kč	107 906,00 Kč	16 185,90 Kč	124 091,90 Kč

Za zhotovitele:





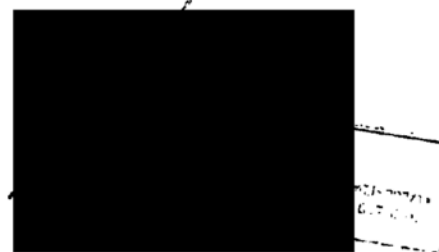


Za objednatele:



Příloha č. 6



PŘÍLOHA č. 7
MP MD ČR OPK č.j. 21385/95-230

STAVBA: Bytový dům Nováčkova 38, Brno		ZL 06
ÚSEK: Svítidla – dodávka včetně montáže		
NÁVRH NA OCENĚNÍ ZMĚNY Změna parametrů záložního zdroje UPS		NÁVRH NA OZNÁMENÍ Č.: 06 PŘÍKAZ KE ZMĚNĚ Č.:
KOMU: OI MMB	OD: SKR stav s.r.o.	DATUM:
ODESLÁNO: POŠTOU:	KURÝR: FAX:	OSOBNĚ:
	MAIL	
PŘEDMĚT ZMĚNY: Předmětem změny je změna parametrů záložního zdroje UPS v souladu s požadavky PBŘ		
DOTČENÉ MÍSTO: Silnoproudá elektroinstalace		
ODKAZ NA VÝKRESY: projektová dokumentace pro výběr zhotovitele		
ODKAZ NA SOUPIS PRACÍ: viz položkový rozpočet „Změna č.06 – UPS“		
ODKAZ NA JINOU ČÁST SMLOUVY:		
POPIS ZMĚNY:		
Popis a zdůvodnění změny:		
<ul style="list-style-type: none">• Dne 19.8.2019 byl zjištěn a oznámen rozpor v PD v části Silnoproudé elektrotechniky. V projektové dokumentaci elektro je a ve VV je vyspecifikován záložní zdroj UPS pro napájení evakuačního výtahu, nouzového osvětlení, požárních větráků, ..atd s kapacitou na dobu 15 minut. V požárně bezpečnostním řešení (dále jen PBŘ) je však tato doba stanovena výpočtem a v souladu s platnou legislativou a ČSN EN na dobu 45 minut. ADP zajistil od projektanta elektro novou specifikaci záložní UPS a dne 27.8.2019 byl vydán pokyn ke zpracování změnového listu na nově specifikovaný záložní zdroj UPS s pokrytím na dobu 45 minut.		
POKYN VYDAL: stavbyvedoucí   		DATUM: 27.8.2019
TOTO OZNÁMENÍ NESMÍ BÝT POVAŽOVÁNO ZA PŘÍKAZ KE ZMĚNĚ POTVRZUJÍCÍ POKYN K PROVEDENÍ PRACÍ, ALE POUZE JAKO PODKLAD PRO ZPRACOVÁNÍ NÁVRHU OCENĚNÍ ZMĚNY. ZHOTOVITEL NEBUDE PROVÁDĚT PRÁCE DOKUD NEODRŽÍ PŘÍKAZ KE ZMĚNĚ POKRÝVAJÍCÍ PŘEDMĚTNÉ PRÁCE.		
STAVEBNÍ DOZOR:	SPRÁVCE STAVBY:	
	DI Magistrát města Brna, 	



PŘÍLOHA č. 9
MP MD ČR OPK č.j. 21385/95-230

STAVBA: Bytový dům Nováčkova 38, Brno		ZL 06	
ÚSEK: Svítidla – dodávka včetně montáže			
NÁVRH NA OCENĚNÍ ZMĚNY Změna parametrů záložního zdroje UPS		NÁVRH NA OZNÁMENÍ Č.: 06 PŘÍKAZ KE ZMĚNĚ Č.:	
KOMU: OI MMB	OD: SKR stav s.r.o.	DATUM:	
ODESLÁNO: _____	POŠTOU: _____	KURÝR: _____	
	FAX: _____	OSOBNĚ: _____	
	Mail _____		
PŘEDMĚT ZMĚNY: Předmětem změny je změna parametrů záložního zdroje UPS v souladu s požadavky PBR			
DOTČENÉ MÍSTO: Silnoproudá elektroinstalace			
ODKAZ NA VÝKRESY: projektová dokumentace pro výběr zhotovitele			
ODKAZ NA SOUPIS PRACÍ: viz položkový rozpočet „Změna č.06 - UPS“			
ODKAZ NA JINOU ČÁST SMLOUVY:			
NÁVRH OCENĚNĚNÍ:			
	Cena bez DPH	DPH	Cena s DPH
Vícepráce:	229.500,- Kč	34.425,- Kč	263.925,- Kč
Méněpráce:	-150.380,- Kč	-22.557,-Kč	-172.937,- Kč
Rozdíl:	79.120,- Kč	11.868,- Kč	90.988,- Kč
PODPIS NAVRHOVATELE: stavbyvedoucí, [redacted]		DATUM:	
VYJÁDŘENÍ:		[redacted]	
OD: [redacted]	PODPIS: [redacted]	[redacted]	
SCHVÁLIL: _____		PODPIS: _____	
		DATUM: _____	
STAVEBNÍ DOZOR	SPRÁVCE STAVBY: _____		
[redacted]	magistrát města Brna, [redacted]		

Položkový rozpočet stavby

Stavba: **19/328_ZL Bytový dům Nováčkova 38 - změnové listy**

Objekt: **ZL 06 Změnový list 6 - Změna UPS**

Rozpočet: **06-1 Odpočet původní UPS**

Objednatel: IČO:
DIČ:

Zhotovitel: **SKR stav, s. r. o.** IČO: 26961474
Nováčkova 233/18 DIČ: CZ26961474
61400 Brno

Vypracoval: **Jiří Spousta**

Rozpis ceny	Celkem
HSV	-150 380,00
PSV	0,00
MON	0,00
Vedlejší náklady	0,00
Ostatní náklady	0,00
Celkem	-150 380,00

Rekapitulace daní		
Základ pro sníženou DPH	15 %	-150 380,00 CZK
Snížená DPH	15 %	-22 557,00 CZK
Základ pro základní DPH	21 %	0,00 CZK
Základní DPH	21 %	0,00 CZK
Zaokrouhlení		0,00 CZK
Cena celkem s DPH		-172 937,00 CZK

v BRNĚ dne 21.10.2019

Položkový rozpočet

S:	19/328_ZL	Bytový dům Nováčkova 38 - změnové listy
O:	ZL 06	Změnový list 6 - Změna UPS
R:	06-1	Odpočet původní UPS

P.č.	Číslo položky	Název položky	MJ	Množství	Cena / MJ	Celkem
Díl:	6	Svítlidla - dodávka včetně montáže				-150 380,00
1	Pol_85	UPS G35T15KH2B2S, 15,0kVA/12,0kW, 400V	ks	-1,00000	150 380,00	-150 380,00

Poznámka: Položka odpočtu č.:81 je původní z rozpočtu SO01_D.1.4.4 Silnoproudá elektrotechnika včetně ochrany před bleskem.

Položkový rozpočet stavby

Stavba: **19/328_ZL Bytový dům Nováčkova 38 - změnové listy**

Objekt: **ZL 06 Změnový list 6 - Změna UPS**

Rozpočet: **06-2 Přípočet nové UPS**

Objednatel: _____ IČO: _____
 _____ DIČ: _____

Zhotovitel: **SKR stav, s. r. o.** IČO: **26961474**
Nováčkova 233/18 DIČ: **CZ26961474**
61400 Brno

Vypracoval: **Jiří Spousta**


Rozpis ceny	Celkem
HSV	229 500,00
PSV	0,00
MON	0,00
Vedlejší náklady	0,00
Ostatní náklady	0,00
Celkem	229 500,00

Rekapitulace daní

Základ pro sníženou DPH	15 %	229 500,00 CZK
Snížená DPH	15 %	34 425,00 CZK
Základ pro základní DPH	21 %	0,00 CZK
Základní DPH	21 %	0,00 CZK
Zaokrouhlení		0,00 CZK

Cena celkem s DPH **263 925,00 CZK**

v BRNĚ dne 21.10.2019

 

Za objednatele

Položkový rozpočet

S:	19/328_ZL	Bytový dům Nováčkova 38 - změnové listy
O:	ZL 06	Změnový list 6 - Změna UPS
R:	06-2	Přípočet nové UPS

P.č.	Číslo položky	Název položky	MJ	Množství	Cena / MJ	Celkem
Díl: 6		Svítlidla - dodávka včetně montáže				229 500,00
1	VL 1	Nová UPS na 45 minut, 400V 3 fáze, 15 kVA, 50 Hz, On Line, By pass	kpl	1,00000	229 500,00	229 500,00

Poznámka: Jedná se o novou položku

Položkový rozpočet stavby

Stavba: 19/328_ZL Bytový dům Nováčkova 38 - změnové listy
Objekt: ZL 06 Změnový list 6 - Změna UPS
Rozpočet: 06-3 Rozdílovy - UPS

Objednatel: IČO:
 DIČ:


Zhotovitel: SKR stav, s. r. o. IČO: 26961474
 Nováčkova 233/18 DIČ: CZ26961474
 61400 Brno

Vypracoval: Jiří Spousta

Rozpis ceny	Celkem
HSV	79 120,00
PSV	0,00
MON	0,00
Vedlejší náklady	0,00
Ostatní náklady	0,00
Celkem	79 120,00

Rekapitulace daní		
Základ pro sníženou DPH	15 %	79 120,00 CZK
Snížená DPH	15 %	11 868,00 CZK
Základ pro základní DPH	21 %	0,00 CZK
Základní DPH	21 %	0,00 CZK
Zaokrouhlení		0,00 CZK

Cena celkem s DPH **90 988,00 CZK**

v BRNĚ dne 21.10.2019


Za objednatele

Položkový rozpočet

S:	19/328_ZL	Bytový dům Nováčkova 38 - změnové listy
O:	ZL 06	Změnový list 6 - Změna UPS
R:	06-3	Rozdílovy - UPS

P.č.	Číslo položky	Název položky	MJ	Množství	Cena / MJ	Celkem
Díl:	6	Svítlidla - dodávka včetně montáže				79 120,00
1	VL 1	Nová UPS na 45 minut, 400V 3 fáze, 15 kVA, 50 Hz, On Line, By pass	kpl	1,00000	229 500,00	229 500,00
81	Pol_85	UPS G35T15KH2B2S, 15,0kVA/12,0kW, 400V	ks	-1,00000	150 380,00	-150 380,00

Poznámka: Položka odpočtu č.81 je původní z rozpočtu SO01_D.1.4.4 Silnoproudá elektrotechnika včetně ochrany před bleskem. Přípočtová položka je nová.



PŘÍLOHA č. 7
MP MD ČR OPK č.j. 21385/95-230

STAVBA: Bytový dům Nováčkova 38, Brno	ZL 12	
ÚSEK: Izolace proti vodě		
NÁVRH NA OCENĚNÍ ZMĚNY Svislá izolace na štítech k sousedním objektům	NÁVRH NA OZNÁMENÍ Č.: 12 PŘÍKAZ KE ZMĚNĚ Č.:	
KOMU: OI MMB ODESLÁNO: POŠTOU:	OD: SKR stav s.r.o. KURÝR: FAX: OSOBNĚ: MAIL	DATUM:
PŘEDMĚT ZMĚNY: Předmětem změny je realizace svislé izolace na štítech k sousedním objektům řadové zástavby DOTČENÉ MÍSTO: Izolace proti vodě ODKAZ NA VÝKRESY: projektová dokumentace pro výběr zhotovitele ODKAZ NA SOUPIS PRACÍ: viz položkový rozpočet „Změna č.12 – svislá izolace štítů“ ODKAZ NA JINOU ČÁST SMLOUVY:		
POPIS ZMĚNY: Popis a zdůvodnění změny: <ul style="list-style-type: none">• Dne 10.9.2019 byl zjištěn a oznámen rozpor v PD v části izolace spodní stavby. Svislá hydroizolace spodní stavby byla podle PD navržena pouze v části uliční a dvorní části objektu. Ve štítech k sousedním objektům nebylo v PD se svislou izolací uvažováno. NA KD dne 10.9.2019 byl zadán ADP úkol ke zpracování návrhu technického řešení chybějící svislé hydroizolace.• Dne 7.10.2019 zaslala ADP technický návrh řešení svislé izolace v části kde podle původní PD úplně chyběla (štíty k sousedním objektům) a technické řešení uchycení svislé izolace ke dvorní části nepodsklepeného sousedního objektu.• Toto technické řešení spočívá ve vyždění přizdívky z cihel plných pálených na „kant“ tloušťku 65mm a na tuto přizdívku vytáhnout svislou hydroizolaci. Bez takto provedené svislé hydroizolace nebude zajištěno ochránění stavebních konstrukcí proti vztlínání vlhkosti se všemi negativními dopady.• Dne 7.10.2019 byl investor požádán o vydání pokynu ke zpracování změnového listu.		
POKYN VYDAL: stavbyvedoucí [REDAKCE]		DATUM: 7.10.2019
TOTO OZNÁMENÍ NESMÍ BÝT POVAŽOVÁNO ZA PŘÍKAZ KE ZMĚNĚ POTVRZUJÍCÍ POKYN K PROVEDENÍ PRACÍ, ALE POUZE JAKO PODKLAD PRO ZPRACOVÁNÍ NÁVRHU OCENĚNÍ ZMĚNY. ZHOTOVITEL NEBUDE PROVÁDĚT PRÁCE DOKUD NEODRŽÍ PŘÍKAZ KE ZMĚNĚ POKRÝVAJÍCÍ PŘEDMĚTNÉ PRÁCE.		
STAVEBNÍ DOZOR: [REDAKCE]	SPRÁVCE STAVBY: OI Magistrát města Brna, [REDAKCE]	



PŘÍLOHA č. 9
MP MD ČR OPK č.j. 21385/95-230

STAVBA: Bytový dům Nováčkova 38, Brno		ZL 12	
ÚSEK: Izolace proti vodě			
NÁVRH NA OCENĚNÍ ZMĚNY Svislá izolace na štítech k sousedním objektům		NÁVRH NA OZNÁMENÍ Č.: 12 PŘÍKAZ KE ZMĚNĚ Č.:	
KOMU: OI MMB	OD: SKR stav s.r.o.	DATUM:	
ODESLÁNO: POŠTOU: _____	KURÝR: _____ Mail	OSOBNĚ: _____	
PŘEDMĚT ZMĚNY: Předmětem změny je realizace svislé izolace na štítech k sousedním objektům řadové zástavby			
DOTČENÉ MÍSTO: Izolace proti vodě			
ODKAZ NA VÝKRESY: projektová dokumentace pro výběr zhotovitele			
ODKAZ NA SOUPIS PRACÍ: viz položkový rozpočet „Změna č.12 – svislá izolace štítů“			
ODKAZ NA JINOU ČÁST SMLOUVY:			
NÁVRH OCENĚNĚNÍ:			
	Cena bez DPH	DPH	Cena s DPH
Vícepráce:	25.811,64 Kč	3.871,75 Kč	29.683,39 Kč
Méněpráce:	0,- Kč	0,- Kč	0,- Kč
Rozdíl:	25.811,64 Kč	3.871,75 Kč	29.683,39 Kč
PODPIS NAVRHOVATELE: stavbyvedoucí, _____		DATUM:	
VYJÁDRĚNÍ:			
OD: _____	PODPIS: _____	DATUM: 30.10.2019	
SCHVÁLIL: _____PODPIS: _____ DATUM: _____			
STAVEBNÍ DOZOR _____	SPRÁVCE STAVBY: OI Magistrát města Brna, _____		

Položkový rozpočet stavby

Stavba: **19/328_ZL Bytový dům Nováčkova 38 - změnové listy**

Objekt: **ZL 12 Změnový list 12 - Svislá izolace základů**

Rozpočet: **012 Svislá izolace ke štítům sousedních objektů**

Objednatel: _____ IČO: _____
 _____ DIČ: _____

Zhotovitel: **SKR stav, s. r. o.** IČO: **26961474**
Nováčkova 233/18 DIČ: **CZ26961474**
61400 Brno

Vypracoval: **Jiří Spousta**

Rozpis ceny			Celkem
HSV			15 969,84
PSV			9 841,80
MON			0,00
Vedlejší náklady			0,00
Ostatní náklady			0,00
Celkem			25 811,64

Rekapitulace daní			
Základ pro sníženou DPH	15 %		25 811,64 CZK
Snížená DPH	15 %		3 871,75 CZK
Základ pro základní DPH	21 %		0,00 CZK
Základní DPH	21 %		0,00 CZK
Zaokrouhlení			0,00 CZK

Cena celkem s DPH **29 683,39 CZK**

v

dne



 Za zhotovitele

Za objednatele

Rekapitulace dílů



Číslo	Název	Typ dílu			Celkem	%
3	Svislé a kompletní konstrukce	HSV			15 969,84	62
711	Izolace proti vodě	PSV			9 841,80	38
Cena celkem					25 811,64	100

Položkový rozpočet

S:	19/328_ZL	Bytový dům Nováčkova 38 - změnové listy
O:	ZL 12	Změnový list 12 - Svislá izolace základů
R:	012	Svislá izolace ke štítům sousedních objektů


P.č.	Číslo položky	Název položky	MJ	Množství	Cena / MJ	Celkem
Díl: 3		Svislé a kompletní konstrukce				15 969,84
1	346244811	Přizdívky izol. z cihel dl.29 cm, MC 10, tl. 65 mm	m2	31,18500	512,10	15 969,84
		Podsklepený sousední objekt : 11,9*0,6		7,14000		
		Nepodsklepený sousední objekt : (10,5+12,4)*1,05		24,04500		
Díl: 711		Izolace proti vodě				9 841,80
154	711142559RZ2	Provedení izolace proti zemní vlhkosti pásy přitavením svislá, 2 vrstvy, s dodávkou izolačního pásu se skleněnou nebo polyesterovou vložkou,	m2	18,16500	464,00	8 428,56
		Podsklepený sousední objekt : 11,9*0,6		7,14000		
		Nepodsklepený sousední objekt : 10,5*1,05		11,02500		
155	711212000R00	Izolace proti vodě nátěr podkladní pod hydroizolační stěrky	m2	18,16500	52,00	944,58
		PK1, PK2				
		Podsklepený sousední objekt : 11,9*0,6		7,14000		
		Nepodsklepený sousední objekt : 10,5*1,05		11,02500		
157	998711203	Přesun hmot pro izolace proti vodě, výšky do 60 m	%	93,73140	5,00	468,66

Popis: Položky 154, 155 a 157 jsou z původního smluvního rozpočtu SO01 Objekt pro bydlení. Položka 1 je nová položka.

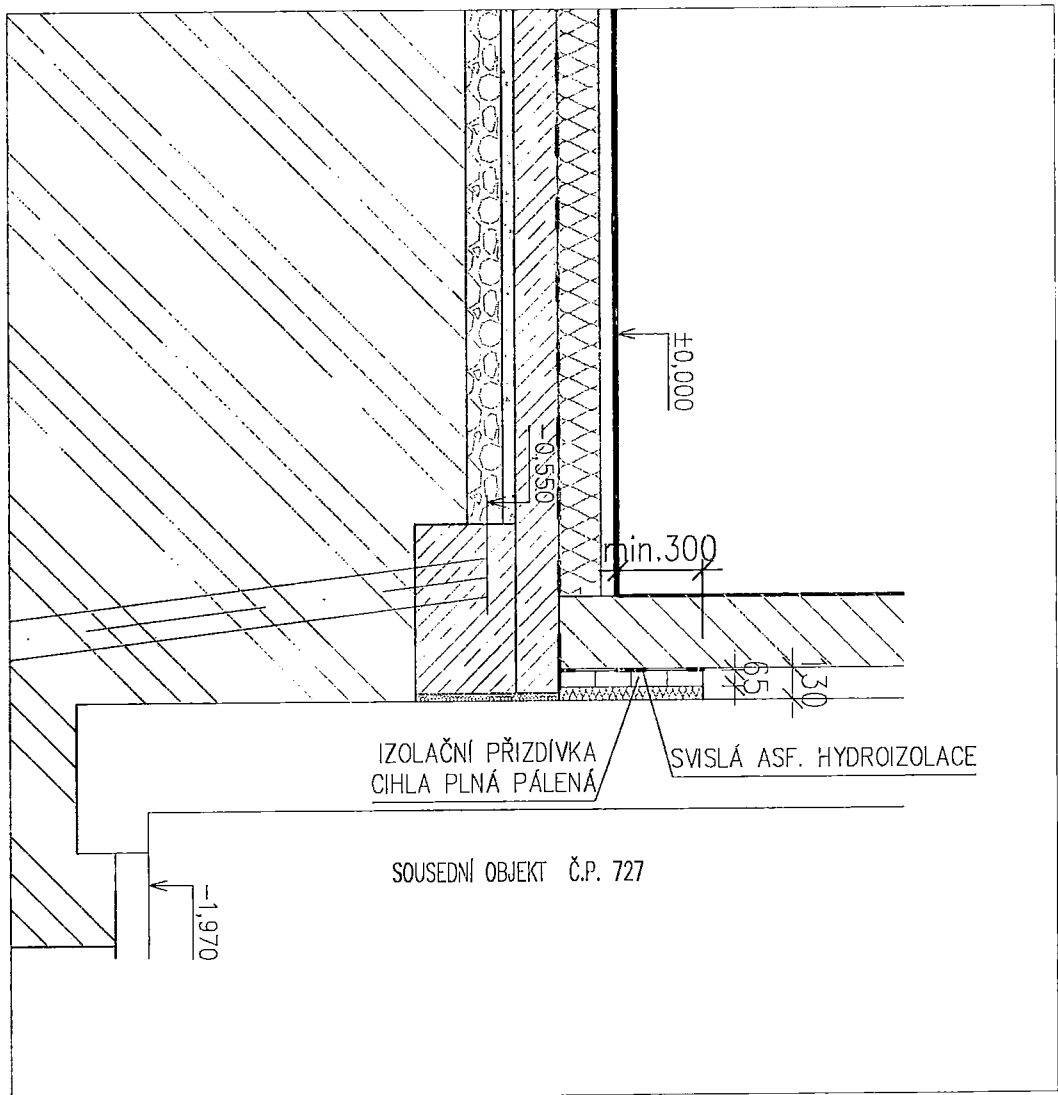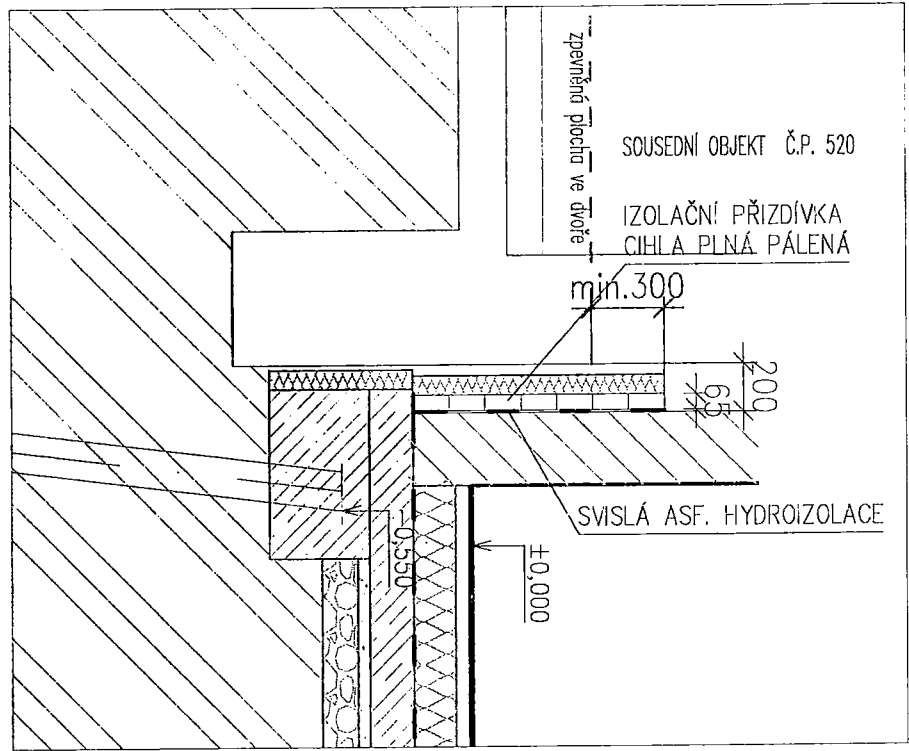



PŘÍLOHA č. 9
MP MD ČR OPK č.j. 21385/95-230

STAVBA: Bytový dům Nováčkova 38, Brno	ZL 13		
ÚSEK: Svislé a kompletní konstrukce			
NÁVRH NA OCENĚNÍ ZMĚNY NÁVRH NA OZNÁMENÍ Č.: 13 Opláštění ocelového sloupu 2xU200 PŘÍKAZ KE ZMĚNĚ Č.:			
KOMU: OI MMB	OD: SKR stav s.r.o.	DATUM:	
ODESLÁNO: POŠTOU:	KURÝR:	FAX: OSOBNĚ:	
_____	_____	_____	
_____	_____	_____	
PŘEDMĚT ZMĚNY: Předmětem změny je realizace opláštění ocelového sloupu v 1.NP			
DOTČENÉ MÍSTO: Svislé a kompletní konstrukce			
ODKAZ NA VÝKRESY: projektová dokumentace pro výběr zhotovitele			
ODKAZ NA SOUPIS PRACÍ: viz položkový rozpočet „Změna č.13 – opláštění ocelového sloupu 2xU200“			
ODKAZ NA JINOU ČÁST SMLOUVY:			
NÁVRH OCENĚNĚNÍ:			
	Cena bez DPH	DPH	Cena s DPH
Vícepráce:	2 974,36 Kč	446,15 Kč	3 420,51 Kč
Méněpráce:	0,- Kč	0,- Kč	0,- Kč
Rozdíl:	2 974,36 Kč	446,15 Kč	3 420,51 Kč
PODPIS NAVRHOVATELE: stavbyvedoucí, ing. Emil Maršálek		DATUM:	
VYJÁDŘENÍ:			
OD: [REDACTED]	PODPIS: [REDACTED]	 DIČ CZ18185711 767 01 Kroměříž, Kotojedská 2587 573 330 185 28.10.2019	
SCHVÁLIL: _____		PODPIS: _____	
_____		DATUM: _____	
STAVEBNÍ DOZOR	SPRÁVCE STAVBY:		
[REDACTED]	Magistrát města Brna, [REDACTED]		

Položkový rozpočet stavby

Stavba: 19/328_ZL Bytový dům Nováčkova 38 - změnové listy
Objekt: ZL 13 Změnový list 13- opláštění ocelového sloupu
Rozpočet: 13 Opláštění ocelového sloupu

Objednatel: IČO:
 DIČ:
Zhotovitel: SKR stav, s. r. o. IČO: 26961474
 Nováčkova 233/18 DIČ: CZ26961474
 61400 Brno
Vypracoval: Veronika Hrabálková

Rozpis ceny	Celkem
HSV	2 974,36
PSV	0,00
MON	0,00
Vedlejší náklady	0,00
Ostatní náklady	0,00
Celkem	2 974,36

Rekapitulace daní		
Základ pro sníženou DPH	15 %	2 974,36 CZK
Snížená DPH	15 %	446,15 CZK
Základ pro základní DPH	21 %	0,00 CZK
Základní DPH	21 %	0,00 CZK
Zaokrouhlení		0,00 CZK


Cena celkem s DPH **3 420,51 CZK**

v

čine



Za zhotovitele

 

Za objednatele

Rekapitulace dílů

Číslo	Název	Typ dílu			Celkem	%
95	Dokončovací konstrukce na pozemních stavbách	HSV			2 974,36	100
Cena celkem					2 974,36	100

Položkový rozpočet


S:	19/328_ZL	Bytový dům Nováčkova 38 - změnové listy
O:	ZL 13	Změnový list 13- opláštění ocelového sloupu
R:	13	Opláštění ocelového sloupu

P.č.	Číslo položky	Název položky	MJ	Množství	Cena / MJ	Celkem
Díl: 95		Dokončovací konstrukce na pozemních stavbách				2 974,36
1	954111206R00	SDK obklad ocel.sloupů 3str., 1x RF tl.15 mm	m	3,19000	932,40	2 974,36

Včetně:

- nezbytné úpravy desek na příslušný rozměr,
- úpravy rohů, koutů a hran konstrukcí ze sádkkartonu,
- standardního tmelení Q2, to je: základní tmelení Q1+ dodatečné tmelení (tmelení najemno) a případné přebroušení.

Položka č.1: je nová položka oceněna dle RTS

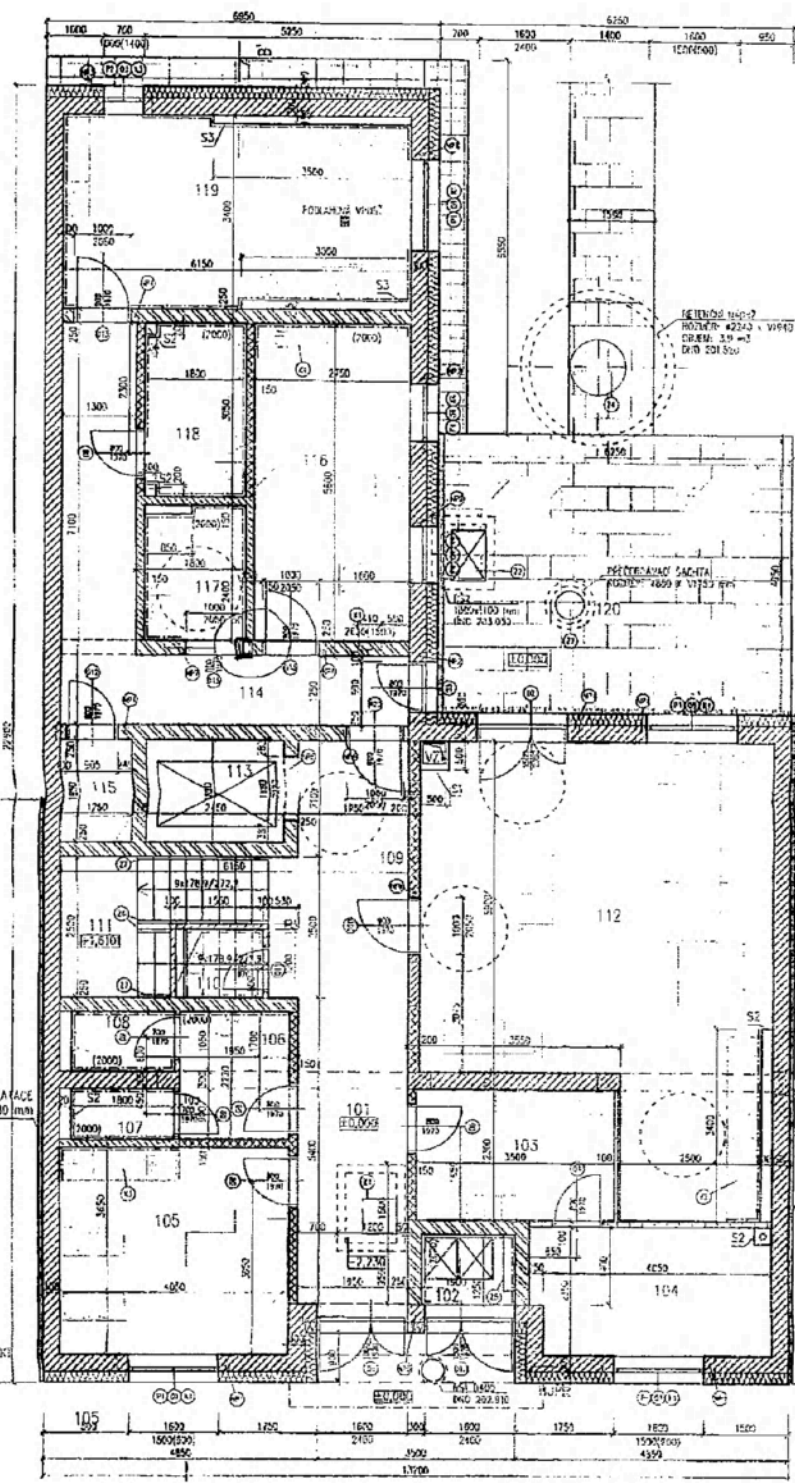

LEGENDA





DLAŽICE
POLYSTYREN TL. 80 mm

DLAŽICE
POLYSTYREN TL. 80 mm

SPRÁŠENÁ OBLOŽKA
č.p. 536/40

SPRÁŠENÁ OBLOŽKA
č.p. 727/36

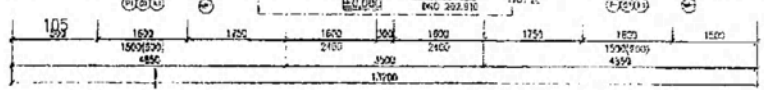


