


UH. HRADIŠTĚ, SADY, UL. SOLNÁ, ZA KOVÁRNOU
 REKONSTRUKCE STOKY BVII-5a-2, BVII-5a-2-1
 SITUACE - KATASTRÁLNÍ MAPA
 MĚŘITKO 1 : 500

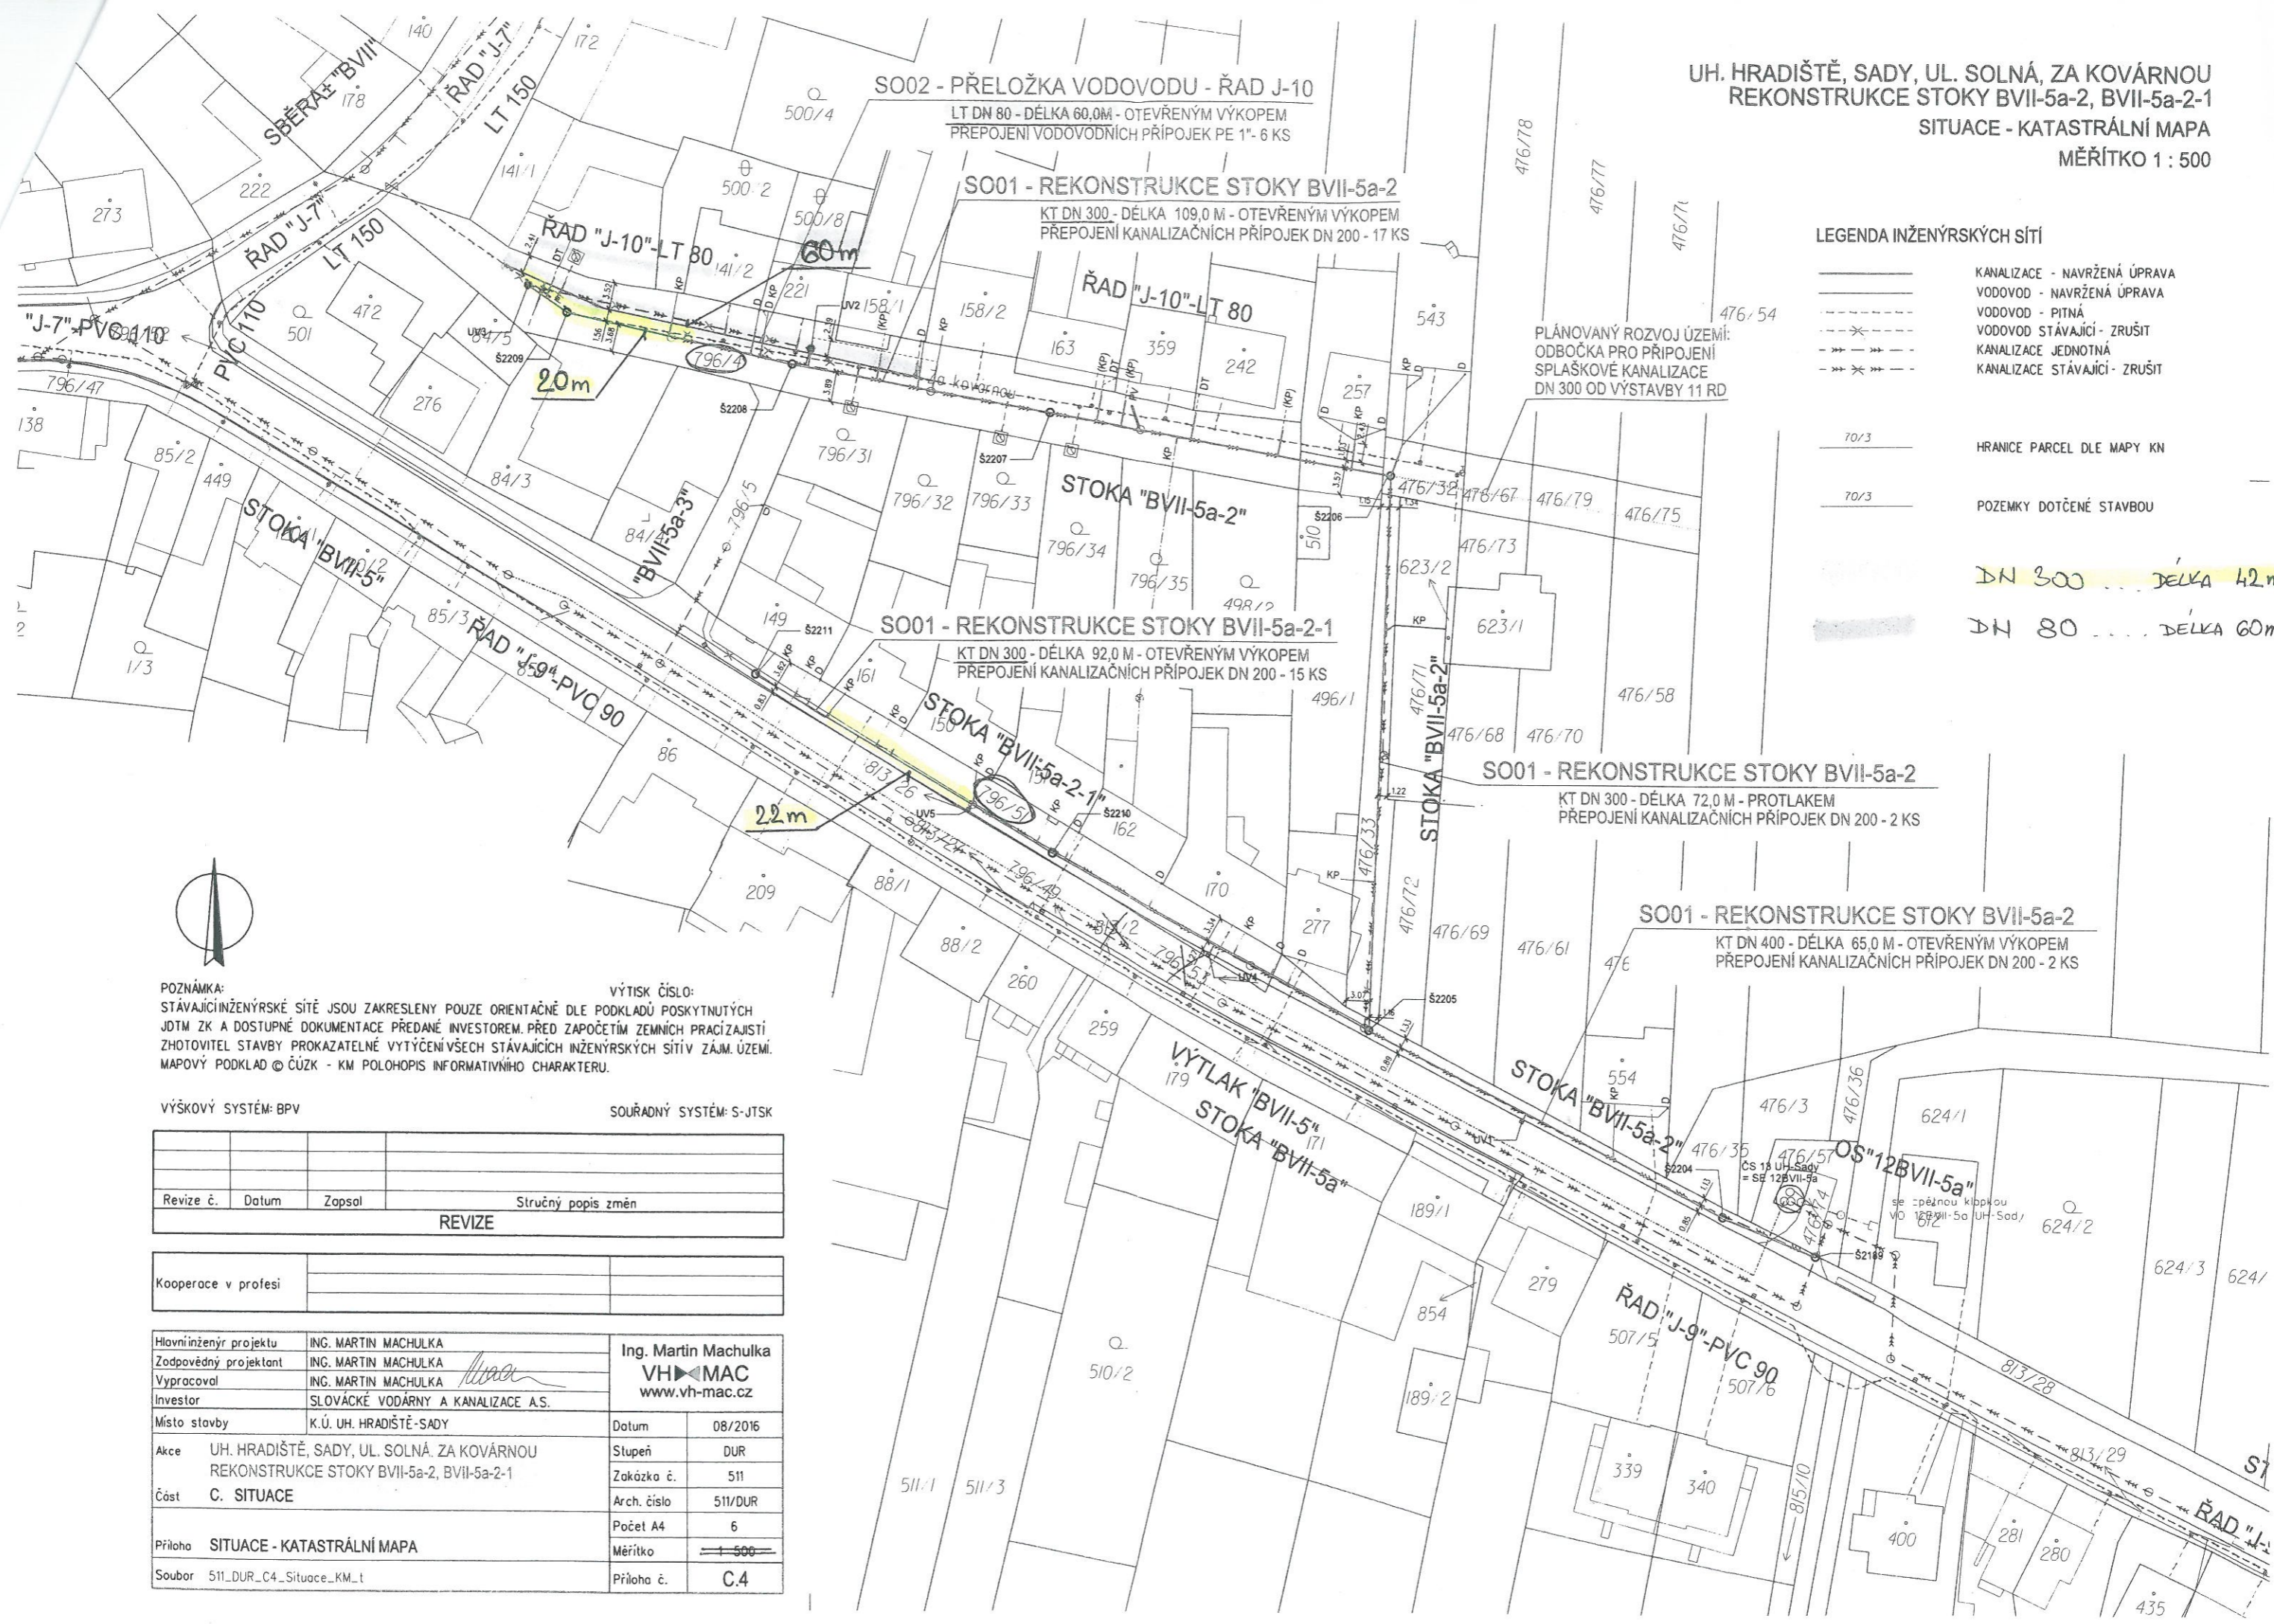

LEGENDA INŽENÝRSKÝCH SÍTÍ

- KANALIZACE - NAVRŽENÁ ÚPRAVA
- VODOVOD - NAVRŽENÁ ÚPRAVA
- - - VODOVOD - PITNÁ
- * - VODOVOD STÁVAJÍCÍ - ZRUŠIT
- * - KANALIZACE JEDNOTNÁ
- * - KANALIZACE STÁVAJÍCÍ - ZRUŠIT

70/3 — HRANICE PARCEL DLE MAPY KN

70/3 — POZEMKY DOTČENÉ STAVBOU

DN 300 ... DELKA 42m

DN 80 ... DELKA 60m



POZNÁMKA:
 STÁVAJÍCÍ INŽENÝRSKÉ SÍTĚ JSOU ZAKRESLENY POUZE ORIENTAČNĚ DLE PODKLADŮ POSKYTNUTÝCH JDTM ZK A DOSTUPNÉ DOKUMENTACE PŘEDANÉ INVESTOREM. PŘED ZAPOČETÍM ZEMNÍCH PRACÍ ZAJISTI ZHOTOVITEL STAVBY PROKAZATELNÉ VYTÝČENÍ VŠECH STÁVAJÍCÍCH INŽENÝRSKÝCH SÍTÍ V ZÁM. ÚZEMÍ. MAPOVÝ PODKLAD © ČÚZK - KM POLOHOPIS INFORMATIVNÍHO CHARAKTERU.

VÝTISK ČÍSLO:
 STÁVAJÍCÍ INŽENÝRSKÉ SÍTĚ JSOU ZAKRESLENY POUZE ORIENTAČNĚ DLE PODKLADŮ POSKYTNUTÝCH JDTM ZK A DOSTUPNÉ DOKUMENTACE PŘEDANÉ INVESTOREM. PŘED ZAPOČETÍM ZEMNÍCH PRACÍ ZAJISTI ZHOTOVITEL STAVBY PROKAZATELNÉ VYTÝČENÍ VŠECH STÁVAJÍCÍCH INŽENÝRSKÝCH SÍTÍ V ZÁM. ÚZEMÍ. MAPOVÝ PODKLAD © ČÚZK - KM POLOHOPIS INFORMATIVNÍHO CHARAKTERU.

VÝŠKOVÝ SYSTÉM: BPV SOUŘADNÝ SYSTÉM: S-JTSK

Revize č.	Datum	Zapsal	Stručný popis změn
REVIZE			

Kooperace v profesi	
---------------------	--

Hlavní inženýr projektu	ING. MARTIN MACHULKA	Ing. Martin Machulka VH-MAC www.vh-mac.cz	
Zodpovědný projektant	ING. MARTIN MACHULKA		
Vypracoval	ING. MARTIN MACHULKA		
Investor	SLOVÁCKÉ VODÁRNÝ A KANALIZACE A.S.		
Místo stavby	K.Ú. UH. HRADIŠTĚ-SADY	Datum	08/2016
Akce	UH. HRADIŠTĚ, SADY, UL. SOLNÁ, ZA KOVÁRNOU REKONSTRUKCE STOKY BVII-5a-2, BVII-5a-2-1	Stupeň	DUR
Část	C. SITUACE	Zakázka č.	511
		Arch. číslo	511/DUR
Příloha	SITUACE - KATASTRÁLNÍ MAPA	Počet A4	6
Soubor	511_DUR_C4_Situace_KM.t	Měřítko	1:500
		Příloha č.	C.4