

**SMLOUVA O DÍLO č. 69-1-951/19/BP**

uzavřená podle § 2586 a násl. zákona č. 89/2012 Sb., občanský zákoník

**Lesy České republiky, s. p.**

se sídlem:

IČO:

DIČ:

Přemyslova 1106/19, Nový Hradec Králové, 500 08 Hradec Králové

421 96 451

CZ 42196451

zapsaný v Obchodním rejstříku, vedeném Krajským soudem v Hradci Králové, oddíl AXII, vložka 540

zastoupený:

Ing. Josefem Vojáčkem, generálním ředitelem

zastoupeným:

██████████ vedoucím správy toků-oblast povodí Odry na základě směrnice č. 02/2019 Podpisový řád

bankovní spojení:

K██████████

číslo účtu

██████████

ve věcech technických jedná:

- ██████████ telefon: ██████████ mobil: ██████████

email: ██████████

(dále jen „Objednavatel“)

a

**Jan Vyjídáček**

místem podnikání:

Vyšehorky 45

IČO:

76583708

DIČ:

██████████

bankovní spojení:

██████████

číslo účtu

██████████

ve věcech technických jedná:

- ██████████

email: ██████████

plátce DPH

Ano

(dále jen „Zhotovitel“)

objednavatel a zhotovitel dále též společně jako „smluvní strany“ a každý jednotlivě jako „smluvní strana“

uzavírají níže uvedeného dne, měsíce a roku tuto smlouvu o dílo (dále jen „smlouva“):

**1. PŘEDMĚT SMLOUVY**

1. Předmětem této smlouvy je závazek zhotovitele provést pro objednatele na vlastní nebezpečí a odpovědnost dílo **BP Valštejnka km 2,260-3,300**, evidenční číslo zakázky **951/2019/049**, a to dle projektu BP „Valštejnka km 2,260-3,300“ (obsahujícího technickou zprávu, situaci, souhlasy, povolení ke kácení, soupis prací s výkazem výměr) vypracovaného ██████████, který je přílohou č 1 této smlouvy (dále jen „Projekt BP“) a za podmínek stanovených příslušnými právními předpisy a technickými normami, zadávacím řízením veřejné zakázky, v rámci něhož byla uzavřena tato smlouva, správními akty a touto smlouvou.

2. Smluvní strany shodně prohlašují, že objednatel před podpisem této smlouvy předal zhotoviteli: jedno vyhotovení Projektu BP, kopii povolení ke kácení dřevin rostoucích mimo les vydaného Městským úřadem Město Albrechtice dne 23. 10. 2019 pod č. j. Mě 9527/2019.
3. Popis díla:  
V rámci této zakázky bude provedena těžba předem označených listnatých stromů 38 ks, a dále výřez náletových dřevin, pařezových výmladků a křovin v celkové ploše cca 2500 m<sup>2</sup> (nesouvislá plocha) podél vodního toku Valštejnka v úseku ř. km cca 2,260-3,300 (resp. v úseku ř. km 2,520-3,300, jelikož v úseku km 2,260-2,520 se nebude stavba, a tudíž ani kácení břehového porostu realizovat). Jedná se o stromy a keře, které jsou v kolizi s budoucí plánovanou vodohospodářskou stavbou úpravy vodního toku ve stejné kilometrácii (stavba bude probíhat v roce 2020). Vzhledem k tomu, že se v blízkosti stromů, které jsou předmětem kácení, nachází souběžná zpevněná asfaltová komunikace a pomístně také obytná zástavba s příslušenstvím (zahrady, hospodářské budovy atp.) a dále místy nadzemní elektrické vedení NN, objednatel předpokládá, že bude nutné u některých stromů (předpoklad 24 ks stromů) použít techniku směrového nebo postupného kácení stromů (plošina nebo stromolezec) a to dle zvolené technologie zhotovitele, aby nedošlo k poškození okolních nemovitostí a zařízení. Podrobnější popis díla je uveden v technické zprávě, která je přílohou č. 1 této smlouvy.

vodní tok: Valštejnka

IDVT: 10211296

Č. h. p.: 2-02-01-0450

k. ú.: Valštejn

ř. km nebo jiné určení místa plnění: 2,520-3,300 (začátek je u mostu nad autobusovou zastávkou Město Albrechtice, Valštejn, kostel; konec je u mostku k nemovitosti/chatě č. ev. 25)

Rozsah díla (prací) je dán položkově zpracovanou cenovou nabídkou zhotovitele – rozpočtem, který je přílohou č. 2 této smlouvy.

4. Zhotovitel se dále zavazuje odkoupit od objednatele dřevní hmotu, k níž náleží objednateli právo hospodařit, vytěženou v průběhu provádění díla, a to v rozsahu a za podmínek touto smlouvou stanovených.

## 2. SJEDNANÉ LHŮTY A TERMÍNY PLNĚNÍ

1. Objednatel písemně vyzve zhotovitele k převzetí pracoviště alespoň 5 dnů před předpokládaným termínem zahájení provádění díla dle odstavce 2. Ve výzvě objednatel uvede termín převzetí pracoviště.
2. Předpokládaný termín zahájení provádění díla: **18. 11. 2019**
3. Dílo, které je předmětem této smlouvy, bude řádně provedeno nejpozději dne **31. 12. 2019**. Tato lhůta se prodlužuje o počet dní, o něž došlo k posunu zahájení provádění díla oproti termínu dle odstavce 2 z důvodu na straně objednatele, nebude-li písemně dohodnuto jinak. Dílo (jeho část) je provedeno, je-li způsobilé sloužit svému účelu a nevykazuje-li vady. Dílo (jeho část) má vadu, neodpovídá-li smlouvě. Objednatel není povinen převzít dílo (jeho část) vykazující vady, popřípadě dílo (jeho část) nezpůsobilé sloužit svému účelu; ustanovení § 2628 občanského zákoníku se nepoužije.
4. O předání a převzetí pracoviště bude pořízen písemný protokol (zápis), datovaný a podepsaný osobami oprávněnými jednat za objednatele a zhotovitele. Nedostaví-li se zhotovitel k převzetí

pracoviště v termínu dle odstavce 1 anebo odmítne-li řádně připravené pracoviště převzít, objednatel učiní o předání pracoviště datovaný písemný záznam; v takovém případě platí, že pracoviště bylo objednatelem předáno a zhotovitelem převzato v termínu dle odstavce 1.

5. O předání a převzetí dokončeného díla bude proveden písemný protokol (zápis), datovaný a podepsaný osobami oprávněnými jednat za objednatele a zhotovitele (dále jen „Protokol“).
6. Pokud zhotovitel dokončí dílo před sjednaným termínem, zavazuje se objednatel převzít je i v nabídnuté zkrácené lhůtě, stane-li se tak v roce, v němž má být dílo dle této smlouvy dokončeno.

### 3. CENA ZA DÍLO A PLATEBNÍ PODMÍNKY

1. Za řádné provedení díla dle této smlouvy náleží zhotoviteli cena za dílo ve výši 98 000 Kč bez DPH, slovy devadesátosmtisíckorunčeských bez DPH. DPH bude účtováno ve výši dle příslušného právního předpisu.

Cena za dílo činí:

<i>Cena bez DPH</i>	<i>98 000,- Kč</i>
<i>DPH 21 %</i>	<i>20 580,- Kč</i>
<i>C E L K E M</i>	<i>118 580,- Kč</i>

Cena za dílo je strukturována dle úplného položkového rozpočtu uvedeného v příloze č. 2 této smlouvy a zahrnuje veškeré náklady zhotovitele na řádné provedení díla, včetně poskytnutí všech práv a plnění dle této smlouvy.

2. Cena za dílo bude zhotoviteli uhrazena na základě daňového dokladu, řádně vystaveného zhotovitelem po dokončení díla a jeho převzetí objednatelem, doručeného objednateli v třech vyhotoveních na adresu **Lesy České republiky, s. p., Správa toků-oblast povodí Odry Frýdek-Místek, Nádražní 2811, Frýdek-Místek 738 01**; k daňovému dokladu (faktuře) musí být přiložen soupis skutečně provedených prací, za něž je účtováno, datovaný a potvrzený oprávněným zástupcem objednatele a Protokol dle čl. 2. odst. 5 této smlouvy.
3. Soupis skutečně provedených prací bude vždy obsahovat tyto údaje: název díla, číslo a popis položky, měrnou jednotku, cenu za měrnou jednotku, počet měrných jednotek provedených v daném období a celkovou cenu za provedené jednotky; případné vícepráce a méněpráce budou v soupisu dokládány samostatně. V případě, že soupis provedených prací nebude obsahovat požadované údaje nebo bude obsahovat chybné údaje, daňový doklad (faktura) nebude proplacen.
4. Splatnost faktury je **21 dní** ode dne jejího doručení smluvní straně.
5. Objednatel je oprávněn zhotovitelem vystavenou fakturu vrátit bez proplacení, jestliže vyúčtování nevyhovuje stanoveným požadavkům, zejména pak:
  - jestliže faktura neobsahuje všechny náležitosti daňového dokladu nebo náležitosti dle této smlouvy anebo
  - nebyly-li vyúčtované práce provedeny, vykazují vady, nebo jsou-li účtovány neoprávněně.
6. V případě změn díla (méněprací či víceprací) se k jejich ocenění použije rozpočet, který je přílohou této smlouvy (dále jen „rozpočet“), a cenová soustava ÚRS (dále jen „ceník“). Pro výpočet jednotkové ceny za méněpráce či vícepráce bude použito:

a) smluvních jednotkových cen předmětných prací z rozpočtu, jsou-li tyto ceny a práce v rozpočtu obsaženy,

b) nejsou-li příslušné práce a ceny v rozpočtu obsaženy, určí se jednotková cena předmětných prací:

1. Je-li v rozpočtu obsažen příslušný rozpočtový díl:

ceníková cena nové položky x (nabídková cena příslušného dílu dle rozpočtu / ceníková cena příslušného dílu z rozpočtu) = jednotková cena nové položky.

2. Není-li v rozpočtu obsažen příslušný rozpočtový díl:

ceníková cena nové položky x (nabídková cena za dílo dle rozpočtu / ceníková cena díla, tj. prací uvedených v rozpočtu) = jednotková cena nové položky.

c) není-li cena nové položky v ceníku uvedena, určí se jednotková cena předmětných prací na základě kalkulace zhotovitele odpovídající tržní (obvyklé) úrovni ceny, písemně odsouhlasené objednatelem.

Vícepráce mohou být prováděny pouze na základě dodatku této smlouvy, uzavřeného smluvními stranami postupem souladným s obecně závaznými právními předpisy, zejména zákonem o zadávání veřejných zakázek č. 134/2016 Sb.

7. Zhotovitel není oprávněn bez předchozího písemného souhlasu objednatele:
- postoupit splatné nebo nesplatné pohledávky vzniklé podle této smlouvy,
  - zřízovat zástavní právo k pohledávkám vzniklým podle této smlouvy,
  - provádět zápočet pohledávek vzniklých podle této smlouvy, a to ani částečný.


#### 4. PRODEJ DŘÍVÍ A CENA ZA DŘÍVÍ

- Zhotovitel odkoupí od objednatele hroubí ve vlastnictví objednatele vytěžené zhotovitelem při provádění díla dle této smlouvy. Hroubím se rozumí nadzemní část stromu od 7 cm v průměru s kůrou, bez hmoty pařezu; do hroubí se započítávají i tyče v celém svém objemu. Odkoupen bude jak surový kmen tak ostatní hroubí; ostatní hroubí se zhotovitel zavazuje připravit k měření v podobě hraní. Náklady zhotovitele spojené s přípravou hroubí pro měření a měřením jsou zahrnuty v ceně za dílo.
- Podkladem pro fakturaci za odkupované hroubí je písemný přehled dodaného hroubí (soupis číselníků), potvrzený objednatelem a zhotovitelem, včetně příslušných objednatelům potvrzených číselníků vytěženého hroubí. Tento písemný přehled zhotovitel předloží objednateli nejpozději spolu se soupisem provedených prací k potvrzení. Množství hroubí se bude pro potřeby fakturace stanovovat měřením jednotlivých surových kmenů a hraní ostatního hroubí a evidencí v datovaném číselníku, odsouhlaseném oprávněnými pracovníky obou smluvních stran. Číselníky pro objednatele vyhotoví a adjustovat dřevní hmotu bude zhotovitel. Příjem dříví (hroubí) je prováděn zásadně na lokalitě P (při pařezu). Mísení dříví v hraních tak, že není umožněna objednateli řádná kontrola objemu vyrobeného a prodáváného dříví, je nepřipustné.
- Objem dlouhého dříví (surové kmeny i větve) je zjišťován podle ČSN 480009 (Tabulky a polynomy pro výpočet objemu kulatiny podle středové tloušťky měřené v kůře, vydané MZe po dohodě s MP k 1. 1. 1995).
- Vlastnické právo k hroubí, jež je předmětem prodeje dle odstavce 1, přechází na zhotovitele okamžikem podpisu číselníku vytěženého dříví pověřenými zástupci obou smluvních stran. Nebezpečí škody na hroubí přechází na zhotovitele v okamžiku zahájení těžby (řezu).

5. Cena za dříví je stanovena objednatelem takto: vrby **250 Kč**, měkké listnáče a jehličnany **850 Kč**, tvrdé listnáče **1100 Kč**. Výkupní cena je uvedena bez DPH/m<sup>3</sup>. K celkové ceně bude připočteno DPH 21 %.
6. Odvoz dříví, které je předmětem prodeje dle této smlouvy, či jiná manipulace s ním nad rámec jeho přípravy k měření dle této smlouvy jsou možné až po potvrzení jeho číselníků objednatelem dle této smlouvy.
7. Objednatel vyfakturuje zhotoviteli cenu za přenechané dříví (hroubí), nebude-li písemně dohodnuta platba v hotovosti. Lhůta splatnosti faktury bude činit 21 dní od jejího vystavení. Objednatel doručí zhotoviteli fakturu do 3 pracovních dnů od jejího vystavení. Nebude-li faktura doručena zhotoviteli do 3 pracovních dnů od jejího vystavení, přičemž zhotovitel o této skutečnosti jakož i o délce prodloužení s doručením faktury objednatele bez zbytečného odkladu po doručení faktury písemně informuje, prodlužuje se splatnost faktury o počet dnů, o něž byl takto objednatel v prodloužení s doručením faktury.
8. Dřevní hmotu náležející objednateli, jež není předmětem prodeje dle této smlouvy, zhotovitel zpracuje způsobem podle čl. 6. odst. 2 písm. k) této smlouvy.
9. V případě, že objednatel nemá právo hospodařit k porostům (jednotlivým dřevinám), jež mají být káceny, objednatel dohodne s vlastníkem těchto porostů (dřevin) před zahájením kácení další využití vytěžené dřevní hmoty. Zhotovitel zajistí písemné protokolární předání dřevní hmoty jejich vlastníkům (protokol bude datován a podepsán osobami oprávněnými jednat jménem zhotovitele a vlastníka dřevní hmoty, s uvedením množství předávané dřevní hmoty) a vyhotoví pro objednatele číselníky předaného dříví. Protokoly o předání dřevní hmoty spolu s číselníky budou předány objednateli nejpozději do termínu provedení díla dle této smlouvy.

## 5. DALŠÍ INFORMACE

1. Na zadaném pracovišti se vyskytují zvláštnosti a působí rizika:  
Veřejná komunikace, vzdušné vedení NN, obytná zástavba s příslušenstvím (zahrady, oplocení, kůlny apod.). Při provádění prací je nutné zachovat bezpečnost a plynulost provozu a zabezpečit pracoviště proti vstupu nepovolaných osob.
2. V nutném případě lze telefonicky kontaktovat:

– Hasiče	telefonní číslo	150
– lékařskou záchranou službu		155
– policie		158
– správce toků		

## 6. DALŠÍ POVINNOSTI ZHOTOVITELE

1. Zhotovitel zajistí při provádění prací u sebe a u svých spolupracovníků dodržování obecně závazných právních předpisů, zejména bezpečnosti práce a ochrany zdraví, požární ochrany, ochrany životního prostředí.
2. Při provádění prací souvisejících s prováděním díla dle této smlouvy zhotovitel odpovídá u sebe, případně u svých spolupracovníků a nese náklady za činnosti s touto odpovědností spojené, zejména za:
  - a) odbornou a zdravotní způsobilost pro vykonávání práce,
  - b) technický stav používaných strojů, nástrojů a nářadí,

- c) používání odpovídajících osobních ochranných pracovních prostředků,
  - d) organizaci prací tak, aby na pracovišti nevykonával práce osamocený pracovník,
  - e) dodržování bezpečné vzdálenosti při provádění prací a za to, aby do ohrožených prostorů nevstoupila žádná jiná osoba než ta, která práce provádí,
  - f) neohrožení provozu na silničních komunikacích, železničních tratích, za ochranu telefonního a elektrického vedení, produktovodů a jiného majetku, pokud jsou v dosahu prováděných prací,
  - g) používání ekologických olejů šetrných pro životní prostředí a za zamezení úniků ropných produktů při práci a manipulaci s nimi,
  - h) škody na životech a zdraví lidí, životním prostředí a na majetku České republiky nebo dalších osob, ke kterým dojde při zajišťování nebo provádění činností v důsledku nevhodných pracovních postupů nebo technologií, používání nevhodných ropných produktů, chemikálií či závadných látek a materiálů, případně nedodržením obecně závazných předpisů a příslušných rozhodnutí,
  - i) škody, které způsobí zhotovitel nebo jeho spolupracovníci cestou do místa plnění, v místě plnění a v jejich bezprostředním okolí nebo cestou z místa plnění,
  - j) ošetření těžbou nebo soustředěním dříví poškozených kořenových náběhů a kmenů proti dřevokazným houbám, a to nejpozději do 6 hodin od poškození,
  - k) likvidaci zbytků po těžbě včetně zbytků na skládkách, cestách a vodních tocích způsobem dohodnutým s objednatelem.
3. Při veškerých činnostech musí být brán ohled na zvláště chráněné části přírody, místa výskytu zvláště chráněných druhů rostlin, živočichů či vybraných evropských stanovišť, kulturní památky, měřičské značky (kamenné a plastové mezníky stabilizující katastrální a vlastnické hranice), výstražná a informační značení všeho druhu, objekty a zařízení sloužící veřejnosti.
4. Zhotovitel provede před zahájením kácení dřevin jejich kontrolu. Je možné kácet pouze objednatelem určené – označené dřeviny, které jsou uvedeny v povolení vydaném příslušným orgánem ke kácení dřevin. Zhotovitel nese plnou odpovědnost za rozsah provedeného kácení.
5. Zhotovitel je povinen neprodleně na výzvu objednatele odstranit nedostatky na pracovišti a dle během realizace díla.
6. Zhotovitel projedná a na svůj náklad zajistí případné dopravní omezení na komunikacích, včetně provizorního dopravního značení souvisejícího s prováděním díla.
7. Zhotovitel je oprávněn užívat pozemků pouze v mezích oprávnění správce toku dle příslušných právních předpisů, popř. na základě souhlasu jejich vlastníků; způsobí-li na nich škody, je povinen je nahradit. Po dokončení díla zhotovitel zajistí sepsání protokolu o převzetí pozemků dotčených prováděním prací a jejich uvedení do původního stavu s jejich vlastníky nebo nájemci. Protokoly o převzetí pozemků budou předány objednateli nejpozději do termínu předání a převzetí díla.
8. Zhotovitel nese riziko škod, včetně živelných, vzniklých na zpracovávaném dříví (sadebním materiálu) od okamžiku převzetí pracoviště do okamžiku předání řádně zhotoveného díla.
9. Zhotovitel nese nebezpečí škod na pozemcích a stavbách, včetně škod na komunikacích a nadzemních a podzemních vedeních, způsobených v souvislosti s prováděním prací.

## 7. ODPOVĚDNOST ZA VADY

1. Zhotovitel je povinen nejpozději do 14 dnů po obdržení oznámení vady písemně oznámit objednateli, zda vadu díla uznává či neuznává. Pokud tak neučiní, platí, že vadu uznává. Neuplatní-li objednatel písemně při oznámení vady jiné právo z odpovědnosti za vady, platí, že požaduje

odstranění vady. Vadu je zhotovitel povinen odstranit nejpozději do 30 dnů od jejího oznámení objednatelem, není-li dále stanoveno jinak. Uplatní-li objednatel u zhotovitele právo na slevu z ceny za dílo, je zhotovitel povinen slevu poskytnout (vrátit objednateli část již zaplacené ceny za dílo odpovídající výši uplatněné slevy) do 30 dnů od jeho uplatnění.

2. Neodstraní-li zhotovitel vadu díla ve lhůtě dle odstavce 1, je objednatel oprávněn, nikoli však povinen odstranit vadu sám, popřípadě nechat odstranit jiným dodavatelem na náklady zhotovitele.
3. Zhotovitel je povinen vydat objednateli potvrzení o tom, kdy objednatel právo z odpovědnosti za vady uplatnil, co je obsahem reklamace a jaký způsob vyřízení reklamace objednatel požaduje, jakož i potvrzení o datu a způsobu vyřízení reklamace a dále potvrzení o provedení opravy a době jejího trvání, případně písemné odůvodnění zamítnutí reklamace.
4. Zhotovitel je povinen nahradit objednateli veškeré náklady, jež objednatel účelně vynaložil v souvislosti s uplatněním práva z odpovědnosti za vady a odstraňováním vady. Tuto náhradu poskytne zhotovitel na účet objednatele, a to na základě objednatelům řádně vystaveného daňového dokladu (faktury), doručeného zhotoviteli, se splatností 21 dnů ode dne doručení. V případě, že faktura nebude mít odpovídající náležitosti, je zhotovitel oprávněn zaslat ji ve lhůtě splatnosti zpět objednateli k doplnění, aniž se tak dostane do prodlení s platbou; lhůta splatnosti počíná běžet znovu od doručení náležitě doplněných či opravených dokladů zhotoviteli.

## **8. DALŠÍ POVINNOSTI OBJEDNATELE**

1. Objednatel bude kontrolovat provádění díla prostřednictvím svého technického dozoru.
2. Objednatel se zavazuje převzít od zhotovitele dokončené dílo bez zjevných vad nejpozději do 15 dnů po doručení oznámení o dokončení díla.

## **9. SMLUVNÍ POKUTY A NÁHRADA ŠKODY**

1. Zhotovitel je povinen v případě prodlení s provedením díla objednateli zaplatit smluvní pokutu ve výši 0.2 % z dohodnuté ceny za dílo bez DPH za každý, byť i započatý kalendářní den prodlení.
2. V případě poškození dřevin, které nejsou určeny ke kácení dle této smlouvy, je zhotovitel povinen zaplatit objednateli smluvní pokutu výši 250 Kč za poškození každého kmene či kořenového náběhu jednoho stromu. V případě porušení čl. 6. odst. 2, písm. j) této smlouvy je zhotovitel povinen zaplatit objednateli smluvní pokutu výši 1000 Kč (slovy tisíc korun českých) za každý neošetřený kořenový náběh či kmen.
3. V případě porušení čl. 6. odst. 4 této smlouvy je zhotovitel povinen zaplatit objednateli smluvní pokutu výši 5000 Kč (slovy pět tisíc korun českých) za každý pokácený strom nad rámec povoleného kácení dřevin.

## **10. ZVLÁŠTNÍ UJEDNÁNÍ**

1. Objednatel se zavazuje k potřebné součinnosti při provádění díla.
2. Zhotovitel se zavazuje k řádnému provádění díla a udržování pořádku na pracovišti.

3. Zhotovitel odpovídá za bezpečnost práce, dodržování předpisů o práci v ochranných pásmech, požárních a jiných obecně závazných právních předpisů.
4. Zhotovitel provede na své náklady úklid, případně nezbytné opravy komunikací a jiných ploch, které budou ovlivněny činnostmi související s prováděním díla.

## 11. CRIMINAL COMPLIANCE DOLOŽKA

1. Smluvní strany níže svým podpisem stvrzují, že v průběhu vyjednávání o této Smlouvě vždy jednaly a postupovaly čestně a transparentně a současně se zavazují, že takto budou jednat i při plnění této Smlouvy a veškerých činnostech s ní souvisejících.
2. Smluvní strany se dále zavazují vždy jednat tak a přijmout taková opatření, aby nedošlo ke vzniku důvodného podezření na spáchání trestného činu či k samotnému jeho spáchání (včetně formy účastenství), v důsledku tedy jednat tak, aby kterékoli ze smluvních stran nemohla být přičtena odpovědnost podle zákona č. 418/2011 Sb., o trestní odpovědnosti právnických osob a řízení proti nim, nebo nevznikla trestní odpovědnost fyzických osob (včetně zaměstnanců) podle zákona č. 40/2009 Sb., trestní zákoník, případně aby nebylo zahájeno trestní stíhání proti jakékoliv ze smluvních stran včetně jejich zaměstnanců podle platných právních předpisů.
3. Lesy ČR za tímto účelem vytvořily tzv. Criminal compliance program Lesů České republiky, s.p. (viz [www.lesy-cr.cz](http://www.lesy-cr.cz)), a v jeho rámci přijaly závazek vymezovat se proti jakémukoli protiprávnímu a neetickému jednání a nastavily postupy k prevenci a odhalování takového jednání.

## 12. ZÁVĚREČNÁ UJEDNÁNÍ

1. Smlouva nabývá platnosti a účinnosti dnem podpisu oběma smluvními stranami.  
V případě, že se na tuto smlouvu vztahuje povinnost uveřejnění prostřednictvím registru smluv dle zákona č. 340/2015 Sb., o zvláštních podmínkách účinnosti některých smluv, uveřejňování těchto smluv a o registru smluv (zákon o registru smluv), v rozhodném znění, a je-li dle uvedeného zákona účinnost této smlouvy vázána na její uveřejnění, nabývá tato smlouva účinnosti nejdříve dnem uveřejnění.
2. Právní vztahy touto smlouvou výslovně neupravené se řídí příslušnými ustanoveními občanského zákoníku.
3. Tuto smlouvu je možno měnit pouze oboustranně schválenými písemnými dodatky.
4. Smluvní strany shodně prohlašují, že se řádně seznámily s uvedenými smluvními podmínkami a bezvýhradně s nimi souhlasí. Nedílnou závaznou součástí smlouvy jsou i její přílohy.
5. Smluvní strany berou na vědomí, že smlouva bude zveřejněna dle § 219 zákona o zadávání veřejných zakázek č. 134/2016 Sb. Smluvní strany prohlašují, že předem souhlasí s možným zpřístupněním či zveřejněním (uveřejněním) celé této smlouvy v jejím plném znění.
6. Smluvní strana je povinna upozornit druhou smluvní stranu na takové informace a údaje ve smlouvě, které nemohou být zpřístupněny nebo zveřejněny (uveřejněny), neboť ochrana takových informací a údajů je vyžadována podle zvláštních právních předpisů.
7. O změnách oprávněných osob nebo jejich kontaktních údajů a změnách bankovního spojení se smluvní strany bez zbytečného odkladu písemně informují.



8. Smlouva je vyhotovena ve čtyřech stejnopisech, z nichž každá ze stran obdrží po dvou.

Přílohy:


Příloha č. 1: Projekt BP a zadávací podklady

Příloha č. 2: Rozpočet

Ve Frýdku-Místku, dne: *19.11.2019* .....

V Líšnici-Vyšehorkách, dne: *19.11.2019* .....

Za Objednavatele:

 


.....




Zástupce vedoucího ST-OP Odry

Lesy České republiky, s.p.

 

Za Zhotovitele:

 

**Jan Vyjídáček**



# SOUPIS PRACÍ S VÝKAZEM VÝMĚR

## Akce: BP Valštejnka km 2,260-3,300

e. č. VZ: 951/2019/049

Objednatel Lesy České republiky, s. p., Správa toků-oblast povodí Odry se sídlem ve Frýdku-Místku

Místo: k. ú. Valštejn, obec Město Albrechtice, okres Bruntál, kraj Moravskoslezský

Č.	KCN	Kód položky	Zkrácený popis	MJ	Množství celkem	Cena jednotková	Cena celkem
1	2	3	4	5	6	7	8
1		R1	Likvidace křovin a náletových dřevin dle zvolené technologie zhotovitele v souladu se zákonem o odpadech (předpoklad štěpkování, drčení nebo odvoz na skládku, kompostárnu či k dalšímu využití zhotovitelem)	m2	2 500,00	8,00	20000,00
2		R2	Odstranění křovin a stromů s ponecháním kořenů průměru kmene do 100 mm, při jakémkoliv sklonu terénu mimo LTM, při celkové ploše přes 1000 do 10 000 m2	m2	2 500,00	10,00	25000,00
3		R3	Odstranění stromů s odřezáním kmene a s odvětvením listnatých, průměru kmene přes 100 do 300 mm	ks	9,00	200,00	1 800,00
4		R4	Odstranění stromů s odřezáním kmene a s odvětvením jehličnatých bez odkornění, průměru kmene přes 100 do 300 mm	ks	5,00	350,00	1 750,00
5		R5	Rizikové kácení stromů listnatých ve ztížených podmínkách, D kmene do 20 cm dle zvolené technologie zhotovitele	ks	2,00	1000,00	2 000,00
6		R6	Rizikové kácení stromů listnatých ve ztížených podmínkách, D kmene do 30 cm dle zvolené technologie zhotovitele	ks	13,00	1100,00	14 300,00
7		R7	Rizikové kácení stromů listnatých ve ztížených podmínkách, D kmene do 40 cm dle zvolené technologie zhotovitele	ks	4,00	2500,00	10 000,00
8		R8	Rizikové kácení stromů listnatých ve ztížených podmínkách, D kmene do 50 cm dle zvolené technologie zhotovitele	ks	3,00	3000,00	9 000,00
9		R9	Rizikové kácení stromů listnatých ve ztížených podmínkách, D kmene do 60 cm dle zvolené technologie zhotovitele	ks	1,00	3500,00	3 500,00
9		R10	Rizikové kácení stromů listnatých ve ztížených podmínkách, D kmene do 80 cm dle zvolené technologie zhotovitele	ks	1,00	5000,00	5 000,00
10		R10	Likvidace větví D kmene do 30 cm dle zvolené technologie zhotovitele v souladu se zákonem o odpadech (předpoklad štěpkování, drčení nebo odvoz na skládku, kompostárnu či k dalšímu využití zhotovitelem)	ks	29,00	100,00	2 900,00
11		R11	Likvidace větví D kmene nad 30 cm dle zvolené technologie zhotovitele v souladu se zákonem o odpadech (předpoklad štěpkování, drčení nebo odvoz na skládku, kompostárnu či k dalšímu využití zhotovitelem)	ks	9,00	100,00	900,00



# SOUPIS PRACÍ S VÝKAZEM VÝMĚR

**Akce: BP Valštejnka km 2,260-3,300**

e. č. VZ: 951/2019/049

Objednatel Lesy České republiky, s. p., Správa toků-oblast povodí Odry se sídlem ve Frýdku-Místku

Místo: k. ú. Valštejn, obec Město Albrechtice, okres Bruntál, kraj Moravskoslezský

Č.	KCN	Kód položky	Zkrácený popis	MJ	Množství celkem	Cena jednotková	Cena celkem
1	2	3	4	5	6	7	8
12		R12	Ostatní náklady (zajištění BOZP na pracovišti, zajištění bezpečnosti a plynulosti dopravy, případné vyřízení zvláštního užívání komunikace, uvedení pozemků a komunikací do původního stavu, vyhotovení číselníků dřevní hmoty, manipulace se dřevní hmotou včetně jejího případného vytažení z koryta atp.)	soubor	1,00	1850,00	1 850,00

**Cena celkem bez DPH**

**98 000,00 Kč**



## TECHNICKÁ ZPRÁVA

**Název akce:** BP Valštejnka km 2,260-3,300  
**Vodní tok:** Valštejnka  
**IDVT:** 10211296  
**Dílčí povodí:** 2-02-01-0450  
**Katastrální území:** Valštejn  
**Obec:** Město Albrechtice  
**Objednatel:** Lesy České republiky, s. p.  
Správa toků-oblast povodí Odry se sídlem ve Frýdku-Místku,  
Nádražní 2811, 738 01 Frýdek-Místek

### **Technická specifikace:**

V rámci této zakázky bude provedena těžba předem označených listnatých stromů 38 ks, a dále výřez náletových dřevin, pařezových výmladků a křovin v celkové ploše cca 2500 m<sup>2</sup> (nesouvislá plocha) podél vodního toku Valštejnka v úseku ř. km cca 2,260-3,300 (resp. v úseku ř. km 2,520-3,300, jelikož v úseku km 2,260-2,520 se nebude stavba, a tudíž ani kácení břehového porostu realizovat). Jedná se o stromy a keře, které jsou v kolizi s budoucí plánovanou vodohospodářskou stavbou úpravy vodního toku ve stejné kilometráži (stavba bude probíhat v roce 2020). Vzhledem k tomu, že se v blízkosti stromů, které jsou předmětem kácení, nachází souběžná zpevněná asfaltová komunikace a pomístně také obytná zástavba s příslušenstvím (zahrady, hospodářské budovy atp.) a dále místy nadzemní elektrické vedení NN, objednatel předpokládá, že bude nutné u některých stromů (předpoklad 24 ks stromů) použít techniku směrového nebo postupného kácení stromů (plošina nebo stromolezec) a to dle zvolené technologie zhotovitele, aby nedošlo k poškození okolních nemovitostí a zařízení. Práce budou provedeny jak na pozemcích objednatele, tak i na soukromých, podrobněji k tomuto viz samostatná příloha a viz přiložený souhlas s kácením.

Přístup na pracoviště je z místní veřejné komunikace, která je v majetku Moravskoslezského kraje s právem hospodaření se svěřeným majetkem kraje pro Správu silnic Moravskoslezského kraje, příspěvková organizace (dále jen „SSMSK“). Přístupové pozemky (míněno místní komunikace) musí zůstat po celou dobu prací průjezdné. Zhotovitel si zajistí na své náklady v případě potřeby povolení ke zvláštnímu užívání komunikace. Vytěžená dřevní hmota bude ukládána mimo tuto komunikaci. Zhotovitel si zajistí na své náklady souhlasy vlastníků pozemků využitých v rámci provádění prací.

Odstranění stromů bude probíhat za dodržení všech opatření dle BOZP. Pokácení i vyklízení kmenů bude provedeno bez poškození okolních stromů, pozemků, elektrického vedení a majetku na vodním toku. Veškerá manipulace v blízkosti ponechaných stromů se bude řídit dle příslušné normy ČSN 839061 Technologie vegetačních úprav v krajině – Ochrana stromů, porostů a vegetačních ploch při stavebních pracích. Při kácení dřevin (pojezd techniky) nesmí zároveň dojít k jakémukoliv poškození kmenů ponechaných stromů a keřů ani jejich ostatních částí, které by mohlo výrazně celkově snížit jejich stabilitu a perspektivu. V případě, že i přes veškerou opatrnost dojde k poškození porostů, které nejsou předmětem kácení dle této technické zprávy, zajistí zhotovitel na své náklady ošetření těžbou nebo soustředováním dříví poškozených kořenových náběhů a kmenů či větví proti dřevokazným houbám, a to nejpozději do 6 hodin od jejich poškození. Během kácení bude nutné rovněž zajistit bezpečnost provozu na souběžné komunikaci.

Odstranění těžebních zbytků (nehroubí) se předpokládá jejich odvozem na nejbližší skládku či kompostárnu nebo štěpkováním či drcením s rozprostřením v místě do plochy za dodržení všech bezpečnostních opatření a předpisů, a to dle použité technologie zhotovitele. Veškerá vytěžená dřevní hmota (hroubí) bude přijata za účasti objednatele a ostatních vlastníků a evidována v číselníku dlouhého a rovnáného dříví. S dřevní hmotou v majetku ostatních vlastníků (tj. [REDAKCE]) bude nakládáno dle podmínek uvedených v přiloženém souhlasu tohoto vlastníka. Po potvrzení číselníků je možno dřevní hmotu v majetku objednatele odvézt zhotovitelem k dalšímu využití. Vytěžená dřevní hmota z pozemků objednatele (LČR) bude zhotovitelem odkoupena za stanovené ceny. Cena za odkup vytěžené dřevní hmoty (hroubí) z pozemků objednatele je stanovena dle druhu dřevin takto: vrby-250 Kč, měkké listnaté a jehličnaté-850 Kč, tvrdé listnaté-1100 Kč. Ceny jsou uvedeny v Kč bez DPH za m<sup>3</sup> surových kmenů. Hroubím se rozumí nadzemní část stromu od 7 cm v průměru s kůrou, bez hmoty pařezu; do hroubí se započítávají i tyče v celém svém objemu. Odkoupen bude jak surový kmen, tak ostatní hroubí (větve). Měření a příjem dřevní hmoty bude probíhat podle ČSN 480009 (Tabulky a polynomy pro výpočet objemu kulatiny podle středové tloušťky měřené v kůře, vydané MZe po dohodě s MP k 1. 1. 1995).

Po dokončení těžebních prací budou dotčené pozemky uvedeny do původního stavu. V korytě toku nesmí zůstat žádné těžební zbytky, větve či kmeny z provedených prací.

K předmětnému kácení dřevin vydal Městský úřad Město Albrechtice, odbor stavební úřad a územní plánování, povolení ke kácení dřevin mimo les dne 23. 10. 2019, pod č. j.: Mě 9527/2019. Rozhodnutí je přílohou této technické zprávy.

**Termín provedení prací:** od 18. 11. 2019 do 31. 12. 2019.

Podrobná specifikace rozsahu kácených dřevin dle druhů, obvodů a průměru v 1,3 m výšky kmene nad zemí, dále dotčené pozemky a jejich vlastníci jsou uvedeni v samostatné příloze k této technické zprávě.


Příloha:

- Seznam stromů ke kácení a vlastnické poměry
- Povolení ke kácení dřevin mimo les
- Souhlas s kácením na cizích pozemcích – [REDAKCE]

Ve Frýdku-Místku, dne 29. 10. 2019

Zpracoval: [REDAKCE]



pozemek parc. č.	poř. č. stromu dle situace	latinský název	český název	obvod kmene [cm]	průměr kmene (cm)	vlastnické poměry
936/1	2	Tilia cordata	lípa srdčitá	77	25	Česká republika, Lesy České republiky, s.p., Přemyslova 1106/19, Nový Hradec Králové, 50008 Hradec Králové
	3	Picea abies	smrk ztepilý	5 ks - 38	5 x 12	
	4	Prunus avium	třešeň ptačí	49	16	
	5	Acer pseudoplatanus	javor klen	43	14	
	10	Fraxinus excelsior	jasan ztepilý	72	23	
	11	Acer pseudoplatanus	javor klen	68	22	
	12	Acer pseudoplatanus	javor klen	111	35	
	13	Fraxinus excelsior	jasan ztepilý	72	23	
	14	Salix fragilis	vrba křehká	30	10	
	15	Fraxinus excelsior	jasan ztepilý	71	23	
	16	Fraxinus excelsior	jasan ztepilý	80	25	
	17	Fraxinus excelsior	jasan ztepilý	83	26	
	18	Acer pseudoplatanus	javor klen	52	17	
	19	Salix caprea	vrba jíva	36	11	
20	Fraxinus excelsior	jasan ztepilý	72	23		
22	Fraxinus excelsior	jasan ztepilý	81	26		
669/58	21	Tilia cordata	lípa srdčitá	2 ks - 32, 44	10, 14	Česká republika, Lesy České republiky, s.p., Přemyslova 1106/19, Nový Hradec Králové, 50008 Hradec Králové
574/1	23	Fraxinus excelsior	jasan ztepilý	88	28	
	24	Fraxinus excelsior	jasan ztepilý	82	26	
	26	Fraxinus excelsior	jasan ztepilý	48	15	
	27	Fraxinus excelsior	jasan ztepilý	63	20	
574/2	25	Fraxinus excelsior	jasan ztepilý	65	21	Česká republika, Lesy České republiky, s.p., Přemyslova 1106/19, Nový Hradec Králové, 50008 Hradec Králové
580/5	28	Fraxinus excelsior	jasan ztepilý	220	70	Česká republika, Lesy České republiky, s.p., Přemyslova 1106/19, Nový Hradec Králové, 50008 Hradec Králové
851/16	1	Fraxinus excelsior	jasan ztepilý	138	44	Česká republika, Lesy České republiky, s.p., Přemyslova 1106/19, Nový Hradec Králové, 50008 Hradec Králové
851/17	6	Acer pseudoplatanus	javor klen	119	38	Česká republika, Lesy České republiky, s.p., Přemyslova 1106/19, Nový Hradec Králové, 50008 Hradec Králové
	7	Acer pseudoplatanus	javor klen	147	47	
	8	Fraxinus excelsior	jasan ztepilý	110	35	
	9	Acer pseudoplatanus	javor klen	114	36	
851/20	29	Prunus avium	třešeň ptačí	76	24	Česká republika, Lesy České republiky, s.p., Přemyslova 1106/19, Nový Hradec Králové, 50008 Hradec Králové
	30	Acer pseudoplatanus	javor klen	65	21	
	31	Acer platanoides	javor mlč	129	41	
	32	Fraxinus excelsior	jasan ztepilý	72	23	
	33	Acer pseudoplatanus	javor klen	164	52	

parc. č.	poř. č.	latinský název	český název	plocha [m <sup>2</sup> ]	poznámka	vlastnické poměry	
851/16	1	Rhus typhina	škumpa orobincová	45		Česká republika, Lesy České republiky, s.p., Přemyslova 1106/19, Nový Hradec Králové, 50008 Hradec Králové	
851/17	7	Salix fragilis	vrba křehká	150	pařezové výmladky		
851/20	20	Salix fragilis	vrba křehká	330	pařezové výmladky		
270/5	21	Acer pseudoplatanus	javor klen	45	nálet		
565/2	22	Acer pseudoplatanus	javor klen	2	pařezové výmladky		
565/3	24	Acer pseudoplatanus	javor klen	2	pařezové výmladky		
574/2	38	Salix fragilis	vrba křehká	70	pařezové výmladky		
580/4	25	Salix caprea	vrba jíva	20			
580/5	26	Salix caprea	vrba jíva	75			
581/5	27	Salix fragilis	vrba křehká	5	pařezové výmladky		
669/56	29	Salix fragilis	vrba křehká	4	pařezové výmladky		
669/57	30	Salix fragilis	vrba křehká	1	pařezové výmladky		
669/58	31	Salix fragilis	vrba křehká	4	pařezové výmladky		
669/59	28	Salix fragilis	vrba křehká	2	pařezové výmladky		
669/60	32	Salix fragilis	vrba křehká	2	pařezové výmladky		
669/61	8	Fraxinus excelsior	jasan ztepilý	10	nálet		
	9	Salix fragilis	vrba křehká	30	pařezové výmladky		
922/5	33	Salix caprea	vrba jíva	20			
936/1	2	Rhus typhina	škumpa orobincová	130			
	3	Acer pseudoplatanus	javor klen	95	nálet		
	4	Salix fragilis	vrba křehká	60			
	5	Sambucus nigra	bez černý	5			
	6	Acer pseudoplatanus	javor klen	60	nálet		
	10	Fraxinus excelsior	jasan ztepilý	5			
	11		Salix fragilis	vrba křehká	790		pařezové výmladky
							pařezové výmladky
							pařezové výmladky
	12	Salix caprea	vrba jíva	55	pařezové výmladky		
	13	Juniperus sabina	jalovec chvojka	5			
	14	Salix caprea	vrba jíva	1	pařezové výmladky		
	15	Acer pseudoplatanus	javor klen	1	pařezové výmladky		
	16	Syringa vulgaris	šeřík obecný	4			
19	Acer pseudoplatanus	javor klen	75	pařezové výmladky			
17	Tilia cordata	lípa srdčitá	6	pařezové výmladky			
18		Thuja occidentalis	zerav západní	6	4 ks		
					2 ks		
936/4	34	Salix fragilis	vrba křehká	370			
940/2	35	Salix fragilis	vrba křehká	5			
968	36	Salix fragilis	vrba křehká	5			
969	37	Salix fragilis	vrba křehká	5			
				2500			



**DOPRAVOPROJEKT  
OSTRAVA**

Projektová, inženýrská a konzultační organizace

Seznam stromů ke kácení na pozemku p.č. 574/1:

Název	obvod kmene	průměr kmene	pořadové číslo stromu v situaci
Jasan ztepilý	88 cm	28 cm	133
Jasan ztepilý	82 cm	26 cm	134

Další bližší informace o stavbě potřebné pro Vaše vyjádření získáte na těchto kontaktech:

Zástupce investora:

██████████, správce toku, LČR, s.p. Správa toků oblast povodí Odry, pracoviště Krnov

e-mail: ██████████

telefon: ██████████

Zástupce projektanta:

██████████, projektant vodohospodářských staveb, DOPRAVOPROJEKT Ostrava a.s.  
Masarykovo nám. 5/5, 702 00 Ostrava - Moravská Ostrava

e-mail: ██████████

telefon: ██████████

S pozdravem


██████████  
vedoucí projektant IS

a vodohospodářských staveb

SOUHLASÍM SE SKÁCENÍM 2 JASANŮ č. 133 a 134  
S TOPNÍKOU, ŽE SE PONECHA UYTĚŽENA DŘEVNÍ  
HROTA ZA PLOTEH NĚHO POZEMKU NA PARCELE  
102/1. DĚKUJI.

V OPAVĚ 17. 2. 2018



 

SPIS: 8559/2019/SÚ  
Č.J.: Mě 9527/2019  
VYŘIZUJE: [REDACTED]  
TELEFON: [REDACTED]  
E-MAIL: [REDACTED]  
DATUM: 23.10.2019

Lesy ČR s.p.  
Přemyslova 1106  
500 08 Hradec Králové

## Rozhodnutí o povolení kácení dřevin

Městský úřad Město Albrechtice, odbor stavební úřad a územní plánování jako věcně a místně příslušný správní orgán ochrany přírody podle ustanovení § 61, odst. 1 písmene a), zákona č. 128/2000Sb., o obcích a podle ustanovení § 76 odst. 1 písmeno a), zákona č.114/1992 Sb., o ochraně přírody a krajiny ve znění pozdějších předpisů, na základě provedeného správního řízení podle zákona č. 500/2004Sb., správní řád ve znění pozdějších předpisů, rozhodl takto:

### Výrok I

Lesům České republiky s.p., IČ 42767377, se sídlem Přemyslova 1106/19 , 500 08 Hradec Králové

### povoluje

podle § 8 odst. 1 zákona 114/ 1992 Sb., kácení na pozemcích v k.ú. Valštejn :

#### STROMY

p.č.	Ks			Obvod v cm
936/1	1	Tilia cordata	Lípa srdčitá	77
	5	Picea abies	Smrk ztepilý	38
	1	Prunus avium	Třešeň ptačí	49
	4	Acer pseudoplatanus	Javor klen	43,68,111,52
	7	Fraxinus excelsior	Jasan ztepilý	3 x 72,71,80,83,81
	1	Salix fragilis	Vrba křehká	30
	1	Salix caprea	Vrba jíva	36
669/58	2	Tilia cordata	Lípa srdčitá	32,44
574/1	4	Fraxinus excelsior	Jasan ztepilý	88,82,48,63
574/2	1	Fraxinus excelsior	Jasan ztepilý	65
580/5	1	Fraxinus excelsior	Jasan ztepilý	220
851/16	1	Fraxinus excelsior	Jasan ztepilý	138
851/17	3	Acer pseudoplatanus	Javor klen	119,147,114
	1	Fraxinus excelsior	Jasan ztepilý	110
851/20	1	Prunus avium	Třešeň ptačí	76
	2	Acer pseudoplatanus	Javor klen	65,164
	1	Acer platanoides	Javor mléč	129
	1	Fraxinus excelsior	Jasan ztepilý	72

KEŘE – celková plocha 2 500 m<sup>2</sup>

parcela			Plocha m <sup>2</sup>
851/16	Rhus typhina	Skumpa orobincová	45
851/17	Salix fragilis	Vrba křehká	150 ( pařez. výmladky)
851/20	Salix fragilis	Vrba křehká	330 ( pařez. výmladky)
270/5	Acer pseudoplatanus	Javor klen	45
565/2	Acer pseudoplatanus	Javor klen	2 ( pařez. výmladky)
565/3	Acer pseudoplatanus	Javor klen	2 ( pařez. výmladky)
574/2	Salix fragilis	Vrba křehká	70 ( pařez. výmladky)
580/4	Salix caprea	Vrba jíva	20
580/5	Salix caprea	Vrba jíva	75
581/5	Salix fragilis	Vrba křehká	5 ( pařez. výmladky)
669/56	Salix fragilis	Vrba křehká	4 ( pařez. výmladky)
669/57	Salix fragilis	Vrba křehká	1 ( pařez. výmladky)
669/58	Salix fragilis	Vrba křehká	4 ( pařez. výmladky)
669/59	Salix fragilis	Vrba křehká	2 ( pařez. výmladky)
669/60	Salix fragilis	Vrba křehká	2 ( pařez. výmladky)
669/61	Fraxinus excelsior	Jasan ztepilý	10
	Salix fragilis	Vrba křehká	30( pařez. výmladky)
922/5	Salix caprea	Vrba jíva	20
936/1	Rhus typhina	Skumpa orobincová	130
	Acer pseudoplatanus	Javor klen	95, 60
	Acer pseudoplatanus	Javor klen	77 ( pařez , výmladky)
	Salix fragilis	Vrba křehká	60
	Salix fragilis	Vrba křehká	790( pařez. výhonky)
	Sambucus nigra	Bez černý	5
	Fraxinus excelsior	Jasan ztepilý	5
	Salix caprea	Vrba jíva	56 ( pařez. výmladky)
	Juniperus sabina	Jalovec chvojka	5
	Syringa vulgaris	Seřík obecný	4
	Tilia cordata	Lípa srdčitá	6 ( pařez. výmladky)
	Thuja occidentalis	Zerav západní	4 ks
	Juniperus sabina	Jalovec chvojka	2 ks
936/4	Salix fragilis	Vrba křehká	370
940/2	Salix fragilis	Vrba křehká	5
968	Salix fragilis	Vrba křehká	5
969	Salix fragilis	Vrba křehká	5

Kácení bude provedeno v době vegetačního klidu, tj. od 1. října do 31. března běžného roku.

Toto povolení má platnost 1 rok od nabytí právní moci. Po uplynutí tohoto termínu rozhodnutí pozbývá platnosti a kácení není možno provést.

## Výrok II

Podle ustanovení §9 odst. 1 zákona 114/1992 Sb., o ochraně přírody a krajiny, Lesům České republiky s.p., IČ 42767377, se sídlem Přemyslova 1106/19 , 500 08 Hradec Králové

### ukládá

Náhradní výsadbu v počtu 5 kusů výpěstků jasanu ztepilého (Fraxinus excelsior), 3 kusů výpěstků javoru klen (Acer pseudoplatanus), 2 ks výpěstků lípy srdčité (Tilia cordata) umístěných nepravidelně na levém břehu. Obvody všech výpěstků budou min. 14-16 cm s nasazením koruny v minimální výšce 160 cm.

Dále náhradní výsadba na volných úsecích v počtu 10 ks keřů svídy krvavé ( Cornus sanguinea) a 10 ks keřů střemchy obecné (Prunus pradus)

Lesy České republiky s.p. zajistí ochranu výpěstků proti zlomení úvazky a třemi kůly nahoře, spojenými příčkami. V následujících 5 letech zajistí následnou péči o vysázené stromy a keře (sadovnická úprava, zalévání). V případě nedostatků jsou Lesy České republiky s.p. povinny nedostatky odstranit. V případě, že během 5 let po výsadbě dojde k úhynu některého výpěstku, nebo keře, bude Lesy České republiky nahrazen novým o stejných parametrech jako při první výsadbě. V takovém případě bude započata nová následná péče v délce trvání 5 let. Náhradní výsadba bude provedena do 1 roku od provedení kácení dle platných norem.

Oznámení o termínu kácení a náhradní výsadbě bude provedeno písemně Městskému úřadu Město Albrechtice, odbor stavební úřad a územní plánování.

### **Odůvodnění:**

Žadatel, Lesy České republiky s.p., IČ 42196451 se sídlem Přemyslova 1106/9, Nový Hradec Králové, 50008 Hradec Králové, podal dne 21.3.2018 žádost o povolení kácení stromů a mýcení keřů na pozemcích p.č. 851/16, 851/17, 851/20, 270/5, 656/2, 565/3, 574/1, 574/2, 580/4, 580/5, 581/5, 669/56, 669/57, 669/58, 669/59, 669/60, 669/61, 922/5, 939/1, 936/4, 840/2, 968, 969, k.ú. Valštejn z důvodu stavby „Valštejnka v km 2,26 – 4,00“ kdy se jedná o úpravu vodního toku Valštejnský potok

Vzhledem k tomu, že se jedná o významný krajinný prvek, je rozhodováno také o kácení stromů o obvodu menším než 80 cm a keřových porostů o ploše menší než 40 m<sup>2</sup>

Stavební povolení k vodnímu dílu „Valštejnka v km 2,26-4,00“ bylo vydáno MěÚ Krnov, odborem životního prostředí dne 10.8.2018, pod č.j. KRNOZP-86944/2018MIKL a nabylo právní moci dne 12.1.2019.

Protože, stavba zasahuje do cizích pozemků, byly dodány souhlasy majitelů pozemků s kácením.

Bylo předloženo stavební povolení k vodnímu dílu „Valštejnka v km 2,26-4,00“, technická zpráva kácení, situační plán kácení, návrh náhradní výsadby jako kompenzace ekologické újmy, se kterou správní orgán souhlasí

Správní orgán rozhodl na základě předložené dokumentace, příloh a na základě místní znalosti.

### **Poučení o odvolání**

Proti tomuto rozhodnutí se lze odvolat ke Krajskému úřadu Moravskoslezského kraje, podáním učiněným u zdejšího městského úřadu, a to ve lhůtě 15 dnů ode dne jeho doručení (§ 83 odst. 1 správního řádu). V odvolání uvede, v jakém rozsahu se rozhodnutí napadá a dále namítaný rozpor s právními předpisy nebo nesprávnost rozhodnutí nebo řízení. Odvolání se podává v počtu 2 stejnopisů. Podané odvolání má v souladu s § 85 odst. 1 správního řádu odkladný účinek. Nepodá-li účastník potřebný počet stejnopisů, vyhotoví je na jeho náklady Městský úřad Město Albrechtice.

referent odboru  
stavební úřad a územní plánování

„OTISK ÚŘEDNÍHO RAZÍTKA“


Rozdělovník:  
Účastník řízení :  
Na vědomí:  
K založení:

Lesy ČR, s.p., Přemyslova 1106, 50008 Hradec Králové  
Město Město Albrechtice, nám. ČSA 27/10, 793 95 Město Albrechtice  
MěÚ Město Albrechtice, nám. ČSA 27/10, 793 95 Město Albrechtice





# BP Valštejnka km 2,260-3,300

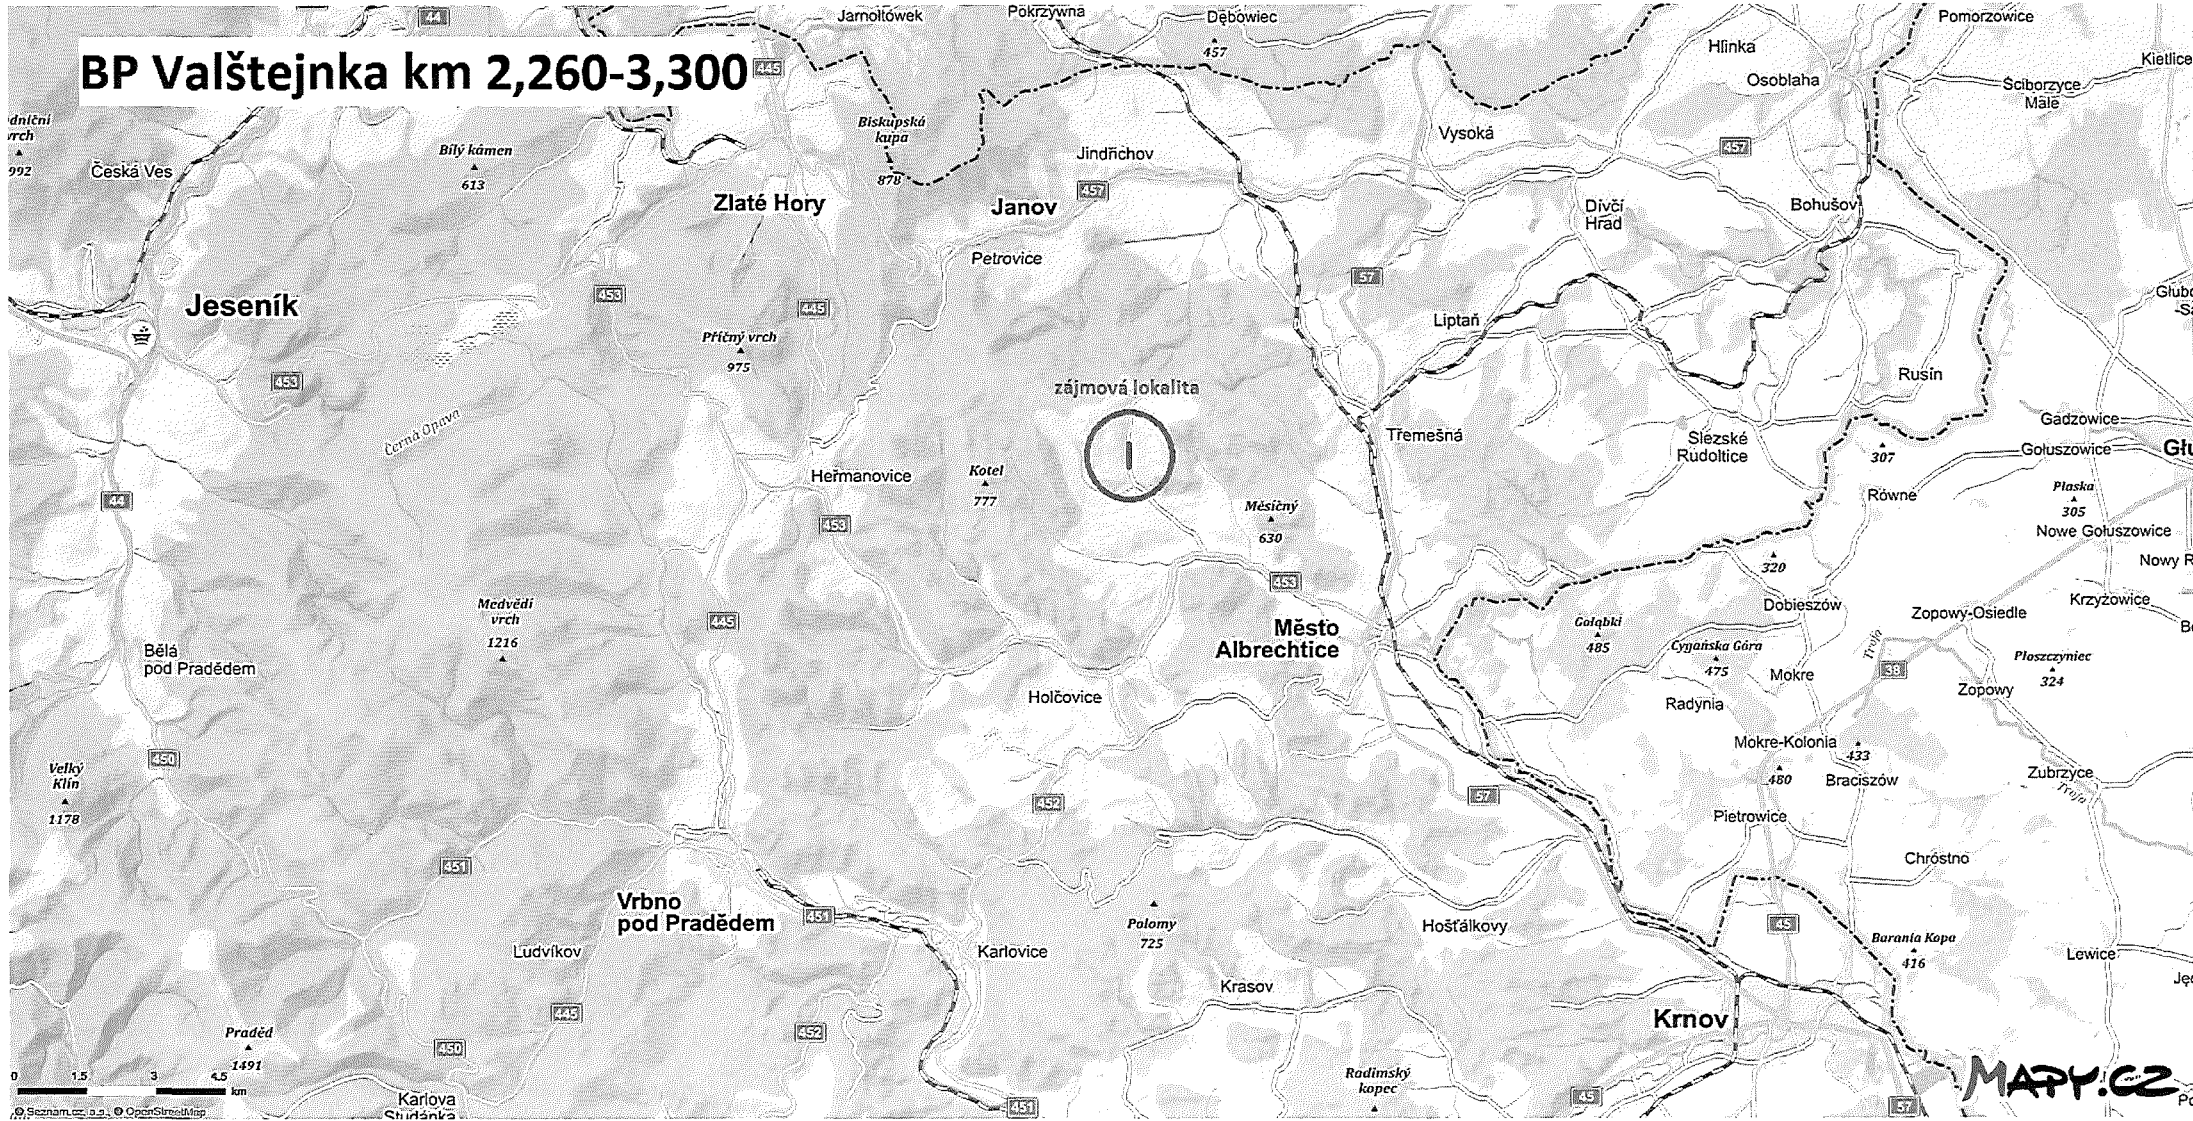

0 1,5 3 4,5 km  
© Seznam.cz, a.s. © OpenStreetMap

MAPPY.CZ



# BP Valštejnka km 2,260-3,300

býv.  
Žiracná Voda

řešený úsek toku (kácení  
břehového porostu)

ř. km 3,300  
dům č. ev. 025

690

679

Nad Kostelem

677

Velký Valštejn

646

ř. km 2,520

VALŠTEJN

628

autobusová zastávka  
Město Albrechtice,  
Valštejn, kostel

623

0 100 200 300 m





© Seznam.cz, a.s. © OpenStreetMap

MAPY.CZ

Valštejnský p.





LEGENDA:

 NOVÝ STAV  
 POLOHOPIS VÝŠKOPIS STAV, SITUACE  
 KATASTRÁLNÍ MAPA HEMNICE PARCEL  
 HRANICE STAVENŠTĚ

 UMÍSTĚNÍ SKLADKŮ A ZAŘÍZENÍ STAVENŠTĚ




ZNAČENÍ PODÉLNĚHO OPEVNĚNÍ

 OPEVNĚNÍ PÁNKOU Z LOULI KAMENE  
 OPEVNĚNÍ ROMANINKOU Z LOMKOVÉHO KAMENE

PRŮČNÉ OBJEKTY


 DVOJITÉ KAMENNÉ PÍKY  
 STABILIZACE DVA Z LOMKOVÉHO KAMENE


LEGENDA INŽENÝRSKÝCH SÍTÍ:

 NÁZVYVEDNÝ NY  
 PODZVEDENÉ SOUĚLOVACÍ (umístění podél komunikace)  
 NÁZVYVEDNÉ SOUĚLOVACÍ (v místě křížení vodního toku)



SOUŘADNICOVÝ SYSTÉM: JTSK  
 VÝŠKOVÝ SYSTÉM: B.p.v.

VEDOUČÍ PROJEKTANT - HIP		 <b>DOPRAVOPROJEKT OSTRAVA</b>	
ZODPOVĚDNÝ PROJEKTANT			
VYPRACOVAL			
KONTROLOVAL			
KRAJ, MĚÚ, OBÚ	MORAVSKOSLEZSKÝ, MĚSTO ALBRECHTICE		
OBJEDNATEL, INVESTOR	LESY ČR, s.p. - SPRÁVA TOKÚ, OBLAST PŮVODI ODRY		
NÁZEV AKCE:	VALŠTEJNKVA v km 2,260 - 4,000	DATUM	03/2018
NÁZEV OBJEKTU:		FORMÁT	9 x A4
		MĚŘITKO	1 : 500
		STUPEŇ	DSP+DPS
NÁZEV VÝKRESU:	KOORDINAČNÍ SITUACE	ZAK. ČÍSLO	160095
		Č. SOUPRAVY	Č. VÝKRESU <b>C.3</b>

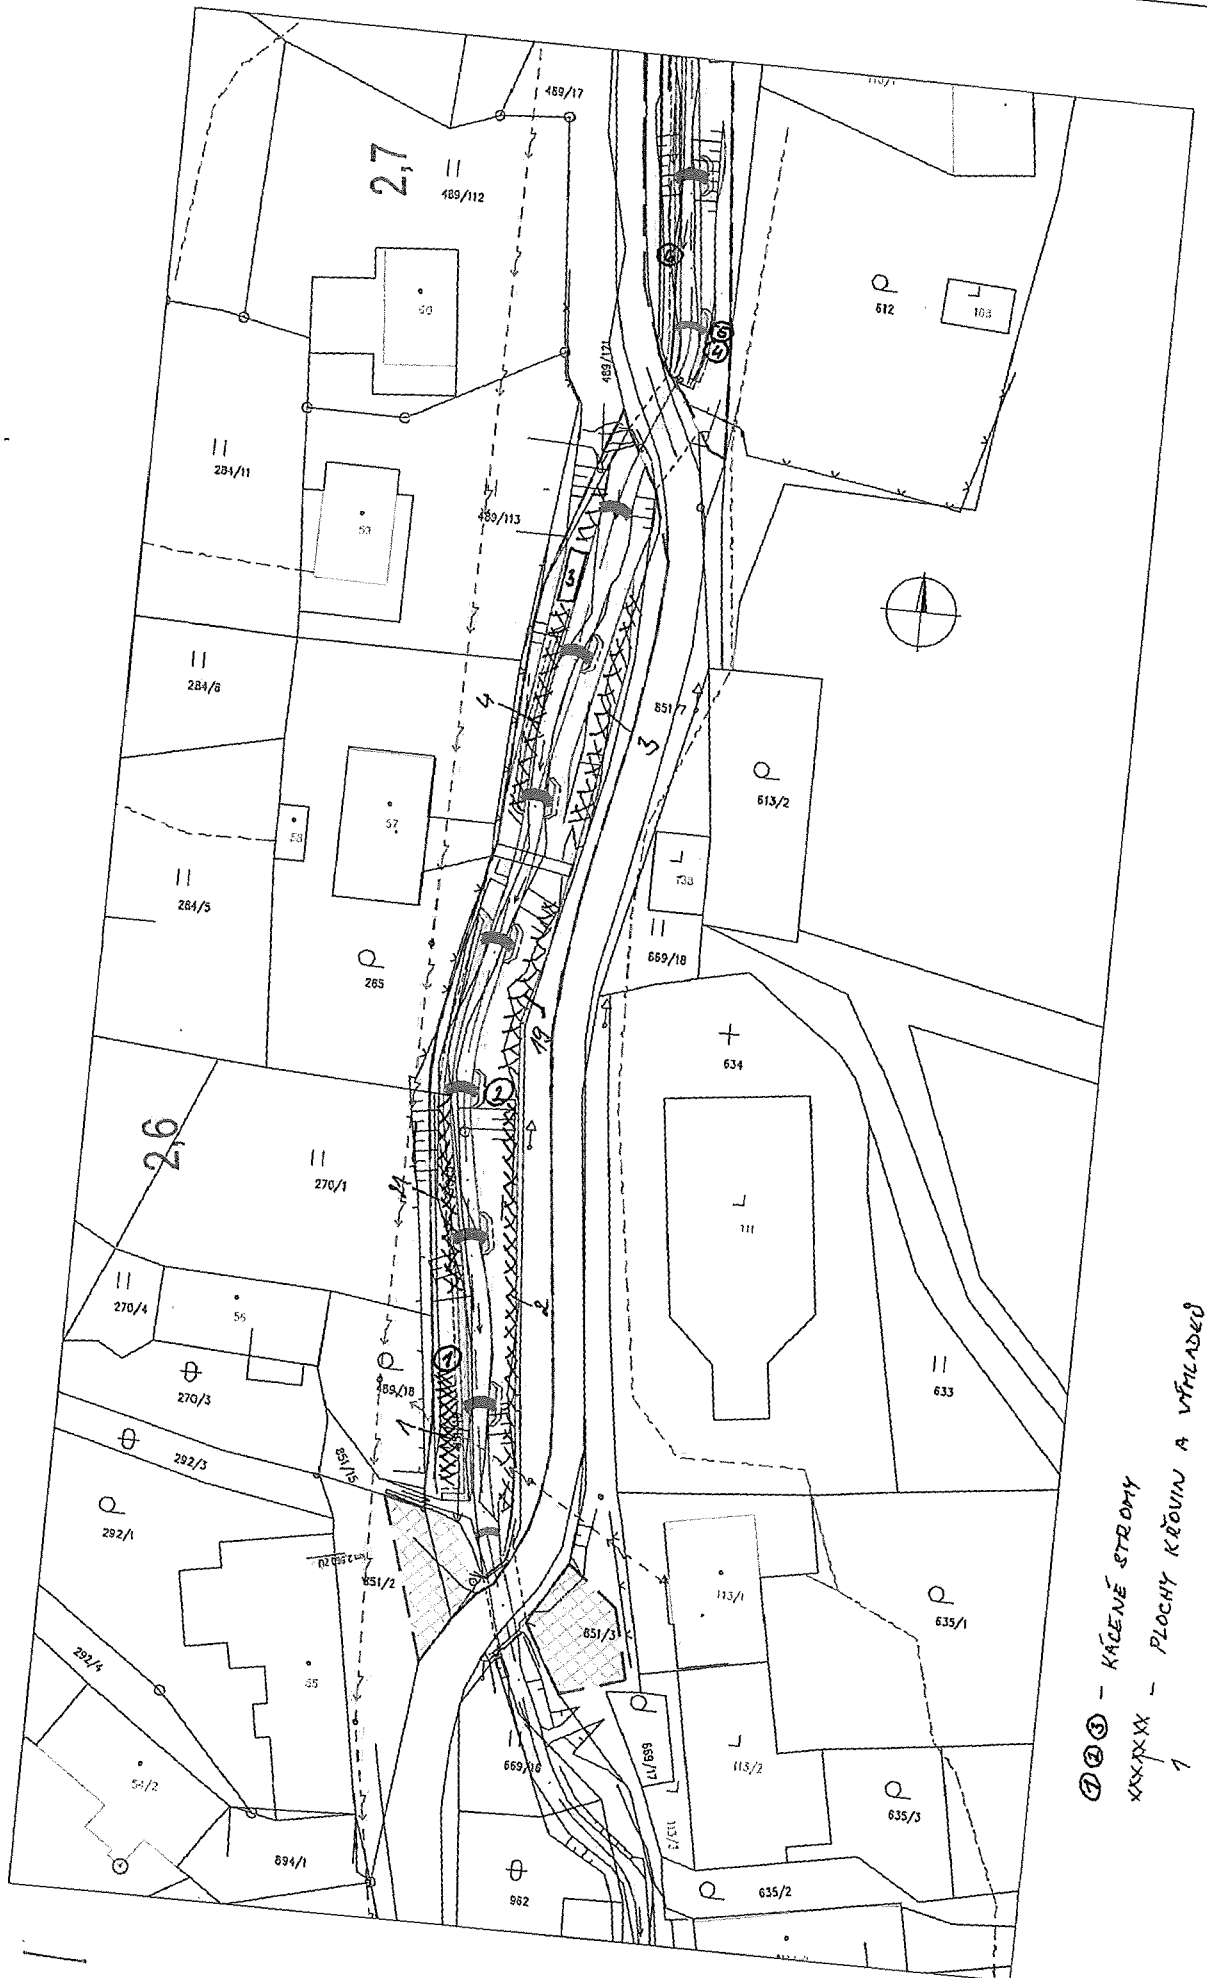

① ② ③ - KACENÉ STROMY  
 XXXXXX - PLOCHY KŘOVIN A VŮHLADĚJ  
 1

