Depozitárně - exppoziční objekt NZM v Ostravě

Dot. Číslo CZ.06.3.33/0.0/16_026/0001664

ID	Název úkolu	Doba trvání	Zahájení	Dokončení
1	podpis SOD	1 den	27.8. 18	27.8. 18
2	příprava stavby	41 dny	28.8. 18	7.10. 18
3	**celkový průběh stavby**	**524 dny**	**21.9. 18**	**26.2. 20**
4	přejímka staveniště	1 den	21.9. 18	21.9. 18
5	zřízení zařízení staveniště	15 dny	21.9. 18	5.10. 18
6	**Rekonstrukce objektu**	**514 dny**	**1.10. 18**	**26.2. 20**
7	bourácí práce	78 dny	1.10. 18	17.12. 18
8	základové konstrukce	124 dny	29.4. 19	30.8. 19
9	pilotové založení - mikropiloty	116 dny	5.11. 18	28.2. 19
10	nátěry stávající OK	214 dny	1.4. 19	31.10. 19
11	vyzdívka vestavby	174 dny	1.5. 19	21.10. 19
12	stropy vestavby	75 dny	2.9. 19	15.11. 19
13	podpis dod. Č.4	1 den	3.10. 19	3.10. 19
14	oprava střechy	260 dny	15.4. 19	30.12. 19
15	ocelová konstrukce nové nástavby	71 dny	7.4. 19	16.6. 19
16	podlahy nástavby	98 dny	15.6. 19	20.9. 19
17	repase ocelové konstrukce stávající	347 dny	19.11. 18	31.10. 19
18	přemístění štítové stěny	71 dny	25.3. 19	3.6. 19
19	oprava vnějších vyzdívek, vč. OK	168 dny	28.5. 19	11.11. 19
20	hrubé podlahy, vč. izolace	276 dny	1.5. 19	31.1. 20
21	Elektro, ZTI, UT,VZT -rozvody	113 dny	14.10. 19	3.2. 20
22	rozvody slaboproudu	99 dny	28.10. 19	3.2. 20
23	výplně otvorů vnější	90 dny	2.9. 19	30.11. 19
24	omítky vnitřní	95 dny	14.10. 19	16.1. 20
25	protipožární obklady OK	43 dny	6.1. 20	17.2. 20
26	SDK	110 dny	14.10. 19	31.1. 20
27	podlahy lité epoxidové	11 dny	10.2. 20	20.2. 20
28	obklady, dlažby, PVC	42 dny	13.1. 20	23.2. 20
29	montáž výtahu	42 dny	4.11. 19	15.12. 19
30	zámečnické konstrukce	119 dny	20.10. 19	15.2. 20
31	vnější omítky	22 dny	28.10. 19	18.11. 19
32	kompletace Elektro, ZTI,UT, VZT, slaboproud	23 dny	3.2. 20	25.2. 20
33	dokončovací práce	37 dny	20.1. 20	25.2. 20
34	vyčištění objektu	31 dny	27.1. 20	26.2. 20
35	zpevněné plochy, terénní úpravy	57 dny	14.10. 19	9.12. 19
36	dešťová kanalizace	76 dny	27.10. 19	10.1. 20
37	SO 02 přípojky vody	70 dny	22.4. 19	30.6. 19
38	SO 03 přípojka splaškové kanalizace	56 dny	22.4. 19	16.6. 19
39	SO 05 přípojka horkovodu	70 dny	22.4. 19	30.6. 19
40	protlaky	31 dny	22.4. 19	22.5. 19
41	SO 01 Nástupní prostor	57 dny	28.10. 19	23.12. 19
42	Předpřejímka stavby	5 dny	27.2. 20	2.3. 20
43	Předání stavby	1 den	2.3. 20	2.3. 20
44				
45	vyklizení staveniště	4 dny	3.3. 20	6.3. 20

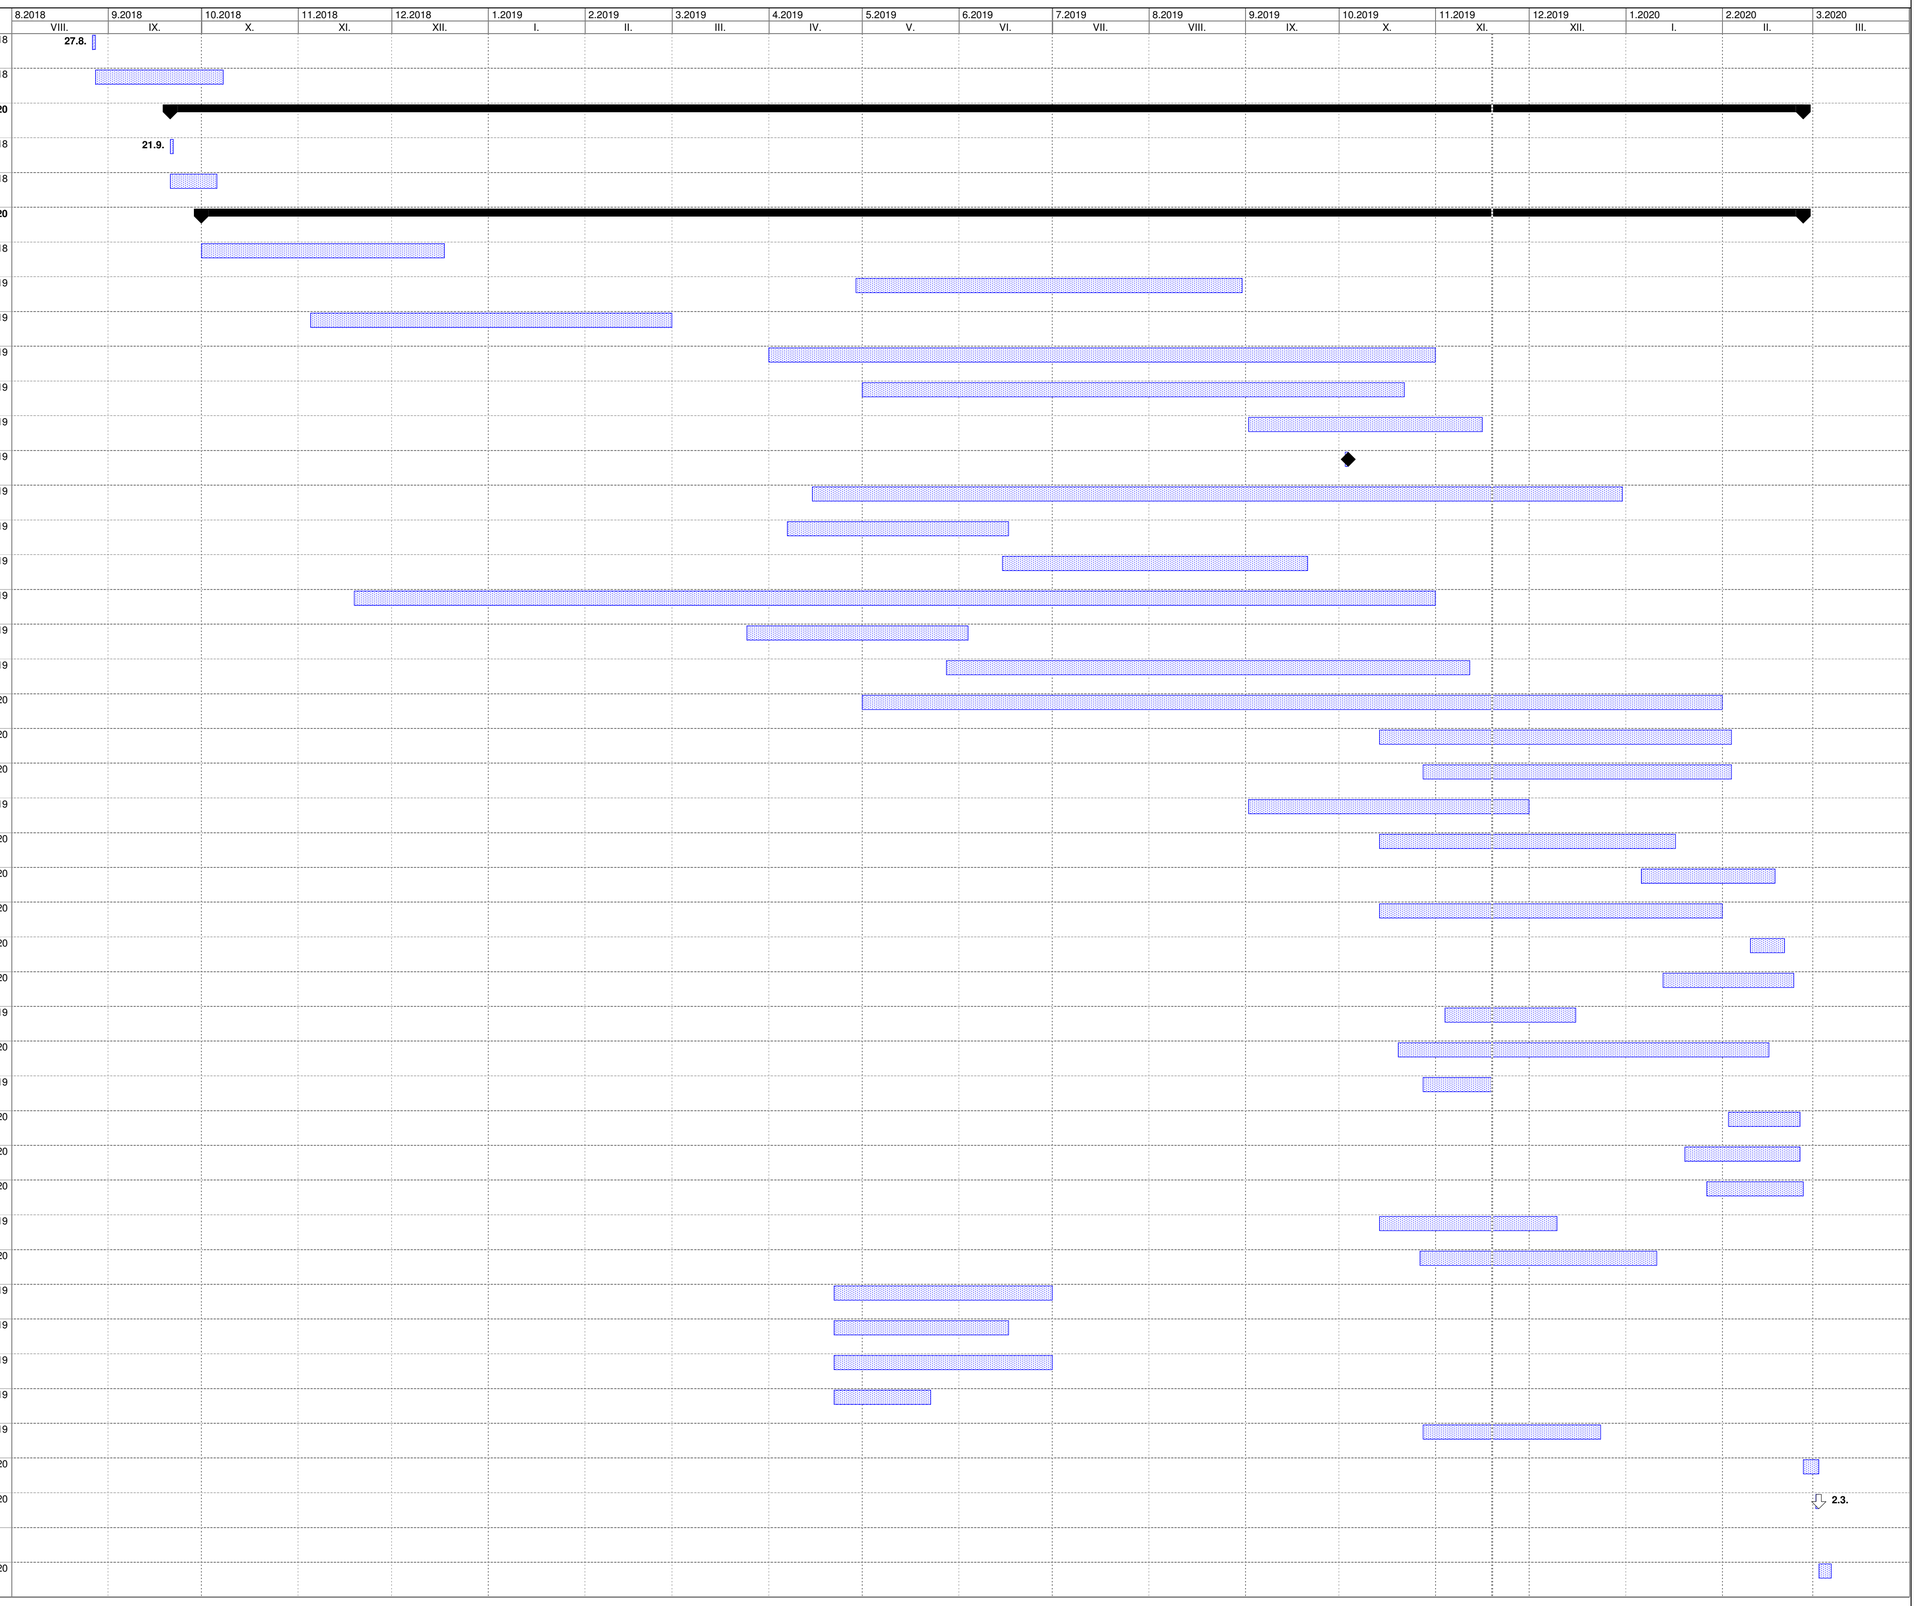

Projekt: 143-18-HMG
Datum: 13.11. 2019

Úkol | Rozdělení | Průběh | Milník | Souhrnný | Souhrn projektu | Vnější úkoly | Vnější milník | Konečný termín