


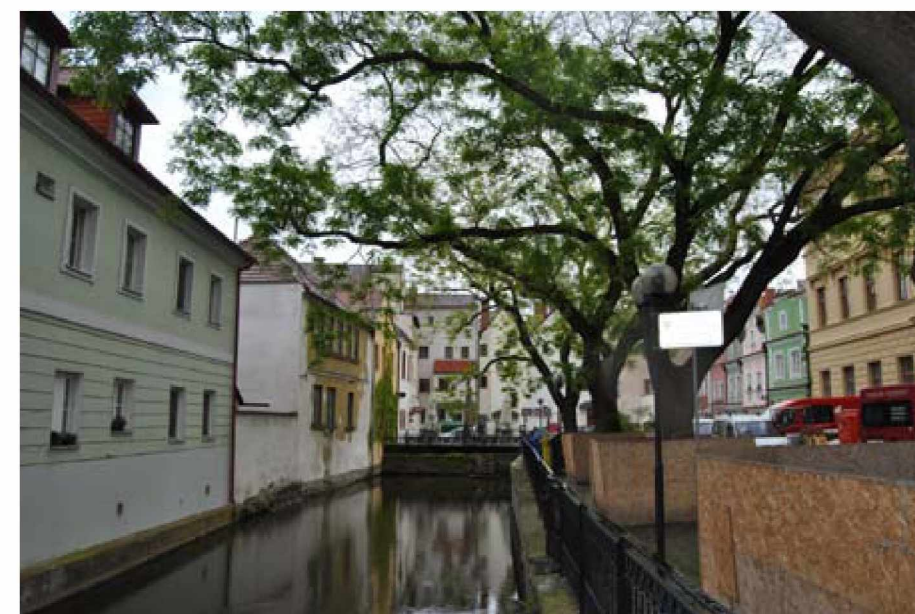

	01 HRANICE ŘEŠENÉHO ÚZEMÍ
	02 HRANICE ŘEŠENÉHO ÚZEMÍ
	03 HISTORICKÝ KONTEXT
	04 ANALÝZA STÁVAJÍCÍHO STAVU
	05 ANALÝZA STÁVAJÍCÍHO STAVU
	06 ANALÝZA STÁVAJÍCÍHO STAVU
	07 ANALÝZA STÁVAJÍCÍHO STAVU
	08 ANALÝZA STÁVAJÍCÍHO STAVU
	09 NÁVRH K PROVĚŘENÍ SITUACE V LOKALITĚ - KONCEPT ŘEŠENÍ
	10 VÝKRES KRAJINY
	11 ZELEŇ - ANALÝZA STÁVAJÍCÍHO STAVU VYBRANÝCH LOKALIT
	12 DOPRAVA
	13 TECHNICKÁ INFRASTRUKTURA - ANALÝZA STÁVAJÍCÍHO STAVU A PODMÍNKY NÁVRHU
	14 MOBILIÁŘ - KRITÉRIA NÁVRHU
	15 INSPIRAČNÍ FOTOGRAFIE - POVRCHY
16	INSPIRAČNÍ FOTOGRAFIE Z MANUÁLU TVORBY VEŘEJNÝCH PROSTRANSTVÍ HLAVNÍHO MĚSTA PRAHY
	17 PROBLÉMOVÝ VÝKRES LOKALITY
	18 ZADÁNÍ
	19 ZDROJE

Veřejná prostranství patří mezi nedílnou součást města a jejich kvalita určuje komfort pobytu obyvatel a návštěvníků města. Proto je snahou vytvořit tuto koncepční studii veřejných prostranství městské památkové rezervace (MPR) a blízkého okolí v Pardubicích.

Části návrhu koncepční studie by měly vyřešit povrchové materiály pochozích ploch (nevhodné nahradit, vhodné předláždít, upravit), zabývat se dopravním řešením v území, koncepcí zeleně (trvalé výsadby i mobilní), řešením mobiliáře, revizí odpadového hospodářství a veřejného osvětlení. Snahou je zlepšit pobytovou kvalitu prostoru při současném respektování historického kontextu této části města.

Tak aby vznikl podklad pro vznik PD na rekonstrukci řešeného území.

Vzhledem k rozloze celého území navrhnout etapizaci a logické členění území na jednotlivé části.


hranice koncepční studie / PERNŠTÝNSKÉ NÁMĚSTÍ, ZELENBRANSKÁ ulice, KLÁŠTERNÍ ulice, PERNŠTÝNSKÁ ulice, KOSTELNÍ ulice, BARTOLOMĚJSKÁ ulice, WERNEROVO NÁBŘEŽÍ, ulice POD SKLÍPKY, ZÁMECKÁ ulice, PŘÍHRÁDEK, ulice POD ZÁMKEM, ulice SVATÉ ANEŽKY ČESKÉ, BĚLOBRANSKÉ NÁMĚSTÍ, ulice NA TRÍSLE, VRCHLICKÉHO NÁBŘEŽÍ, KOMENSKÉHO NÁMĚSTÍ, most přes řeku Chrudimku, ulice U MLÝNŮ, severní část JAHNOVY ulice, východní část NÁMĚSTÍ REPUBLIKY /
území zaujímající historické centrum města a okolí
rozloha řešeného území cca 44 300 m²


hranice MPR

hranice ochranného pásma MPR

1:3000



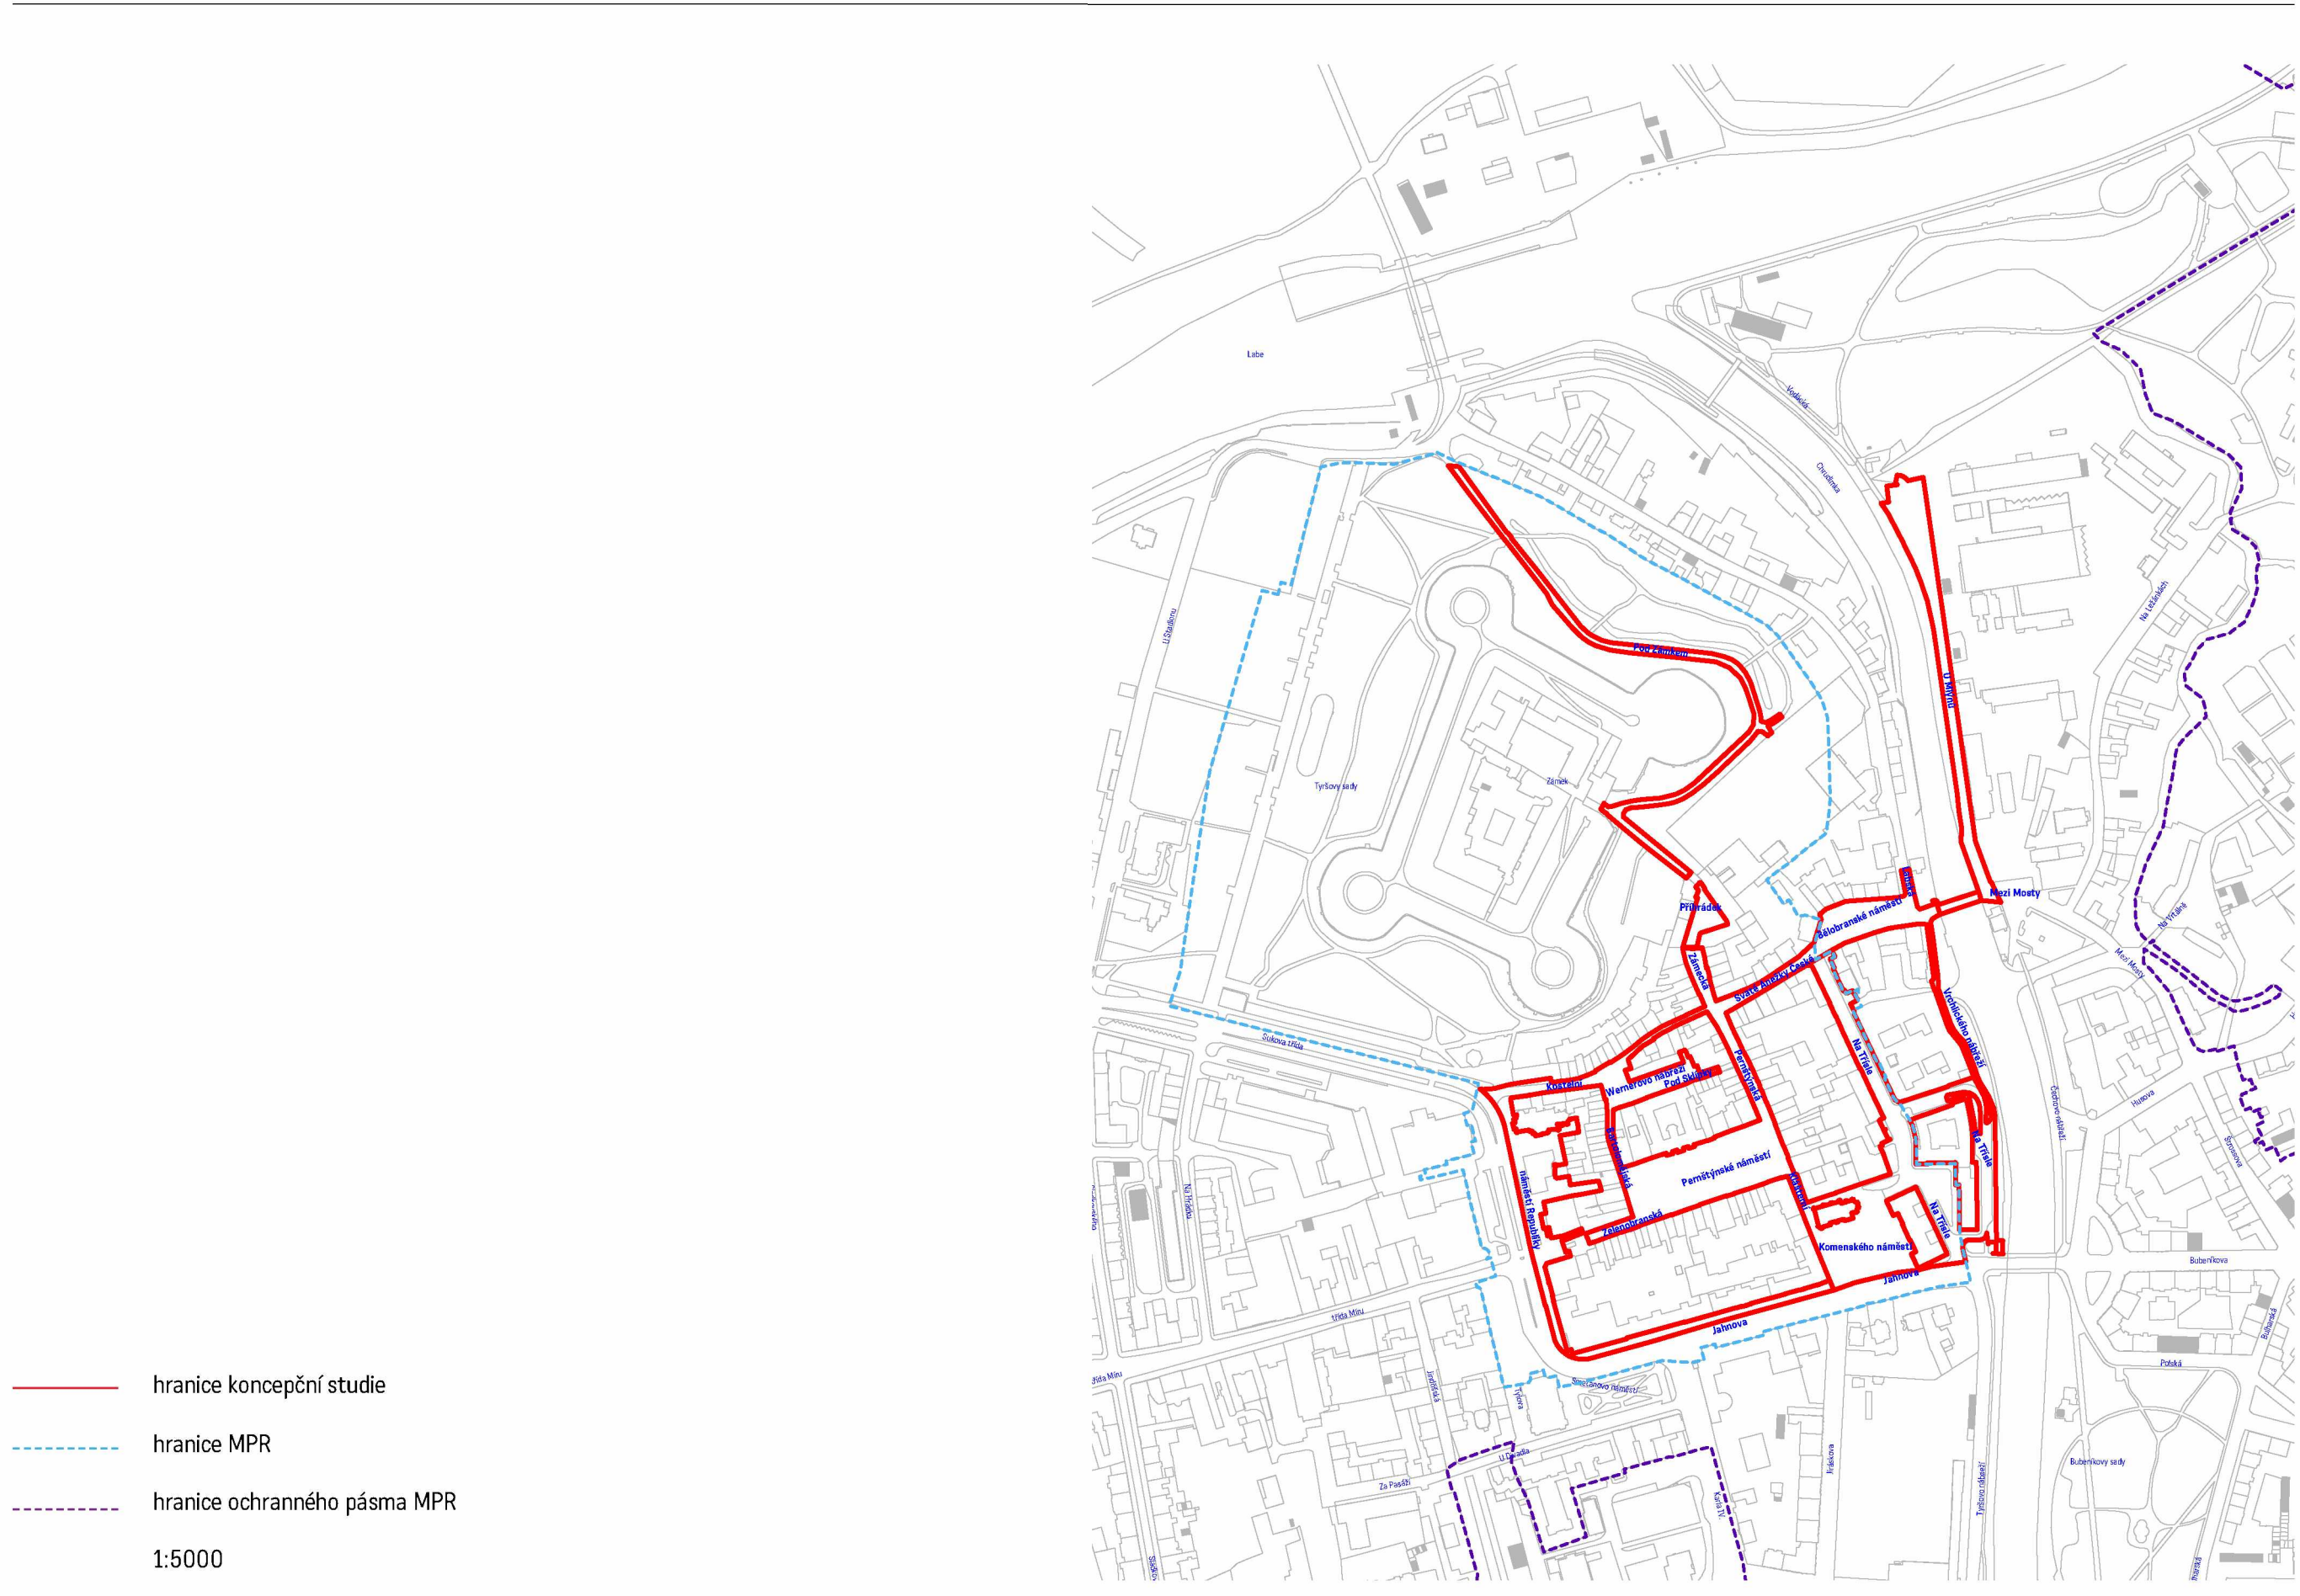

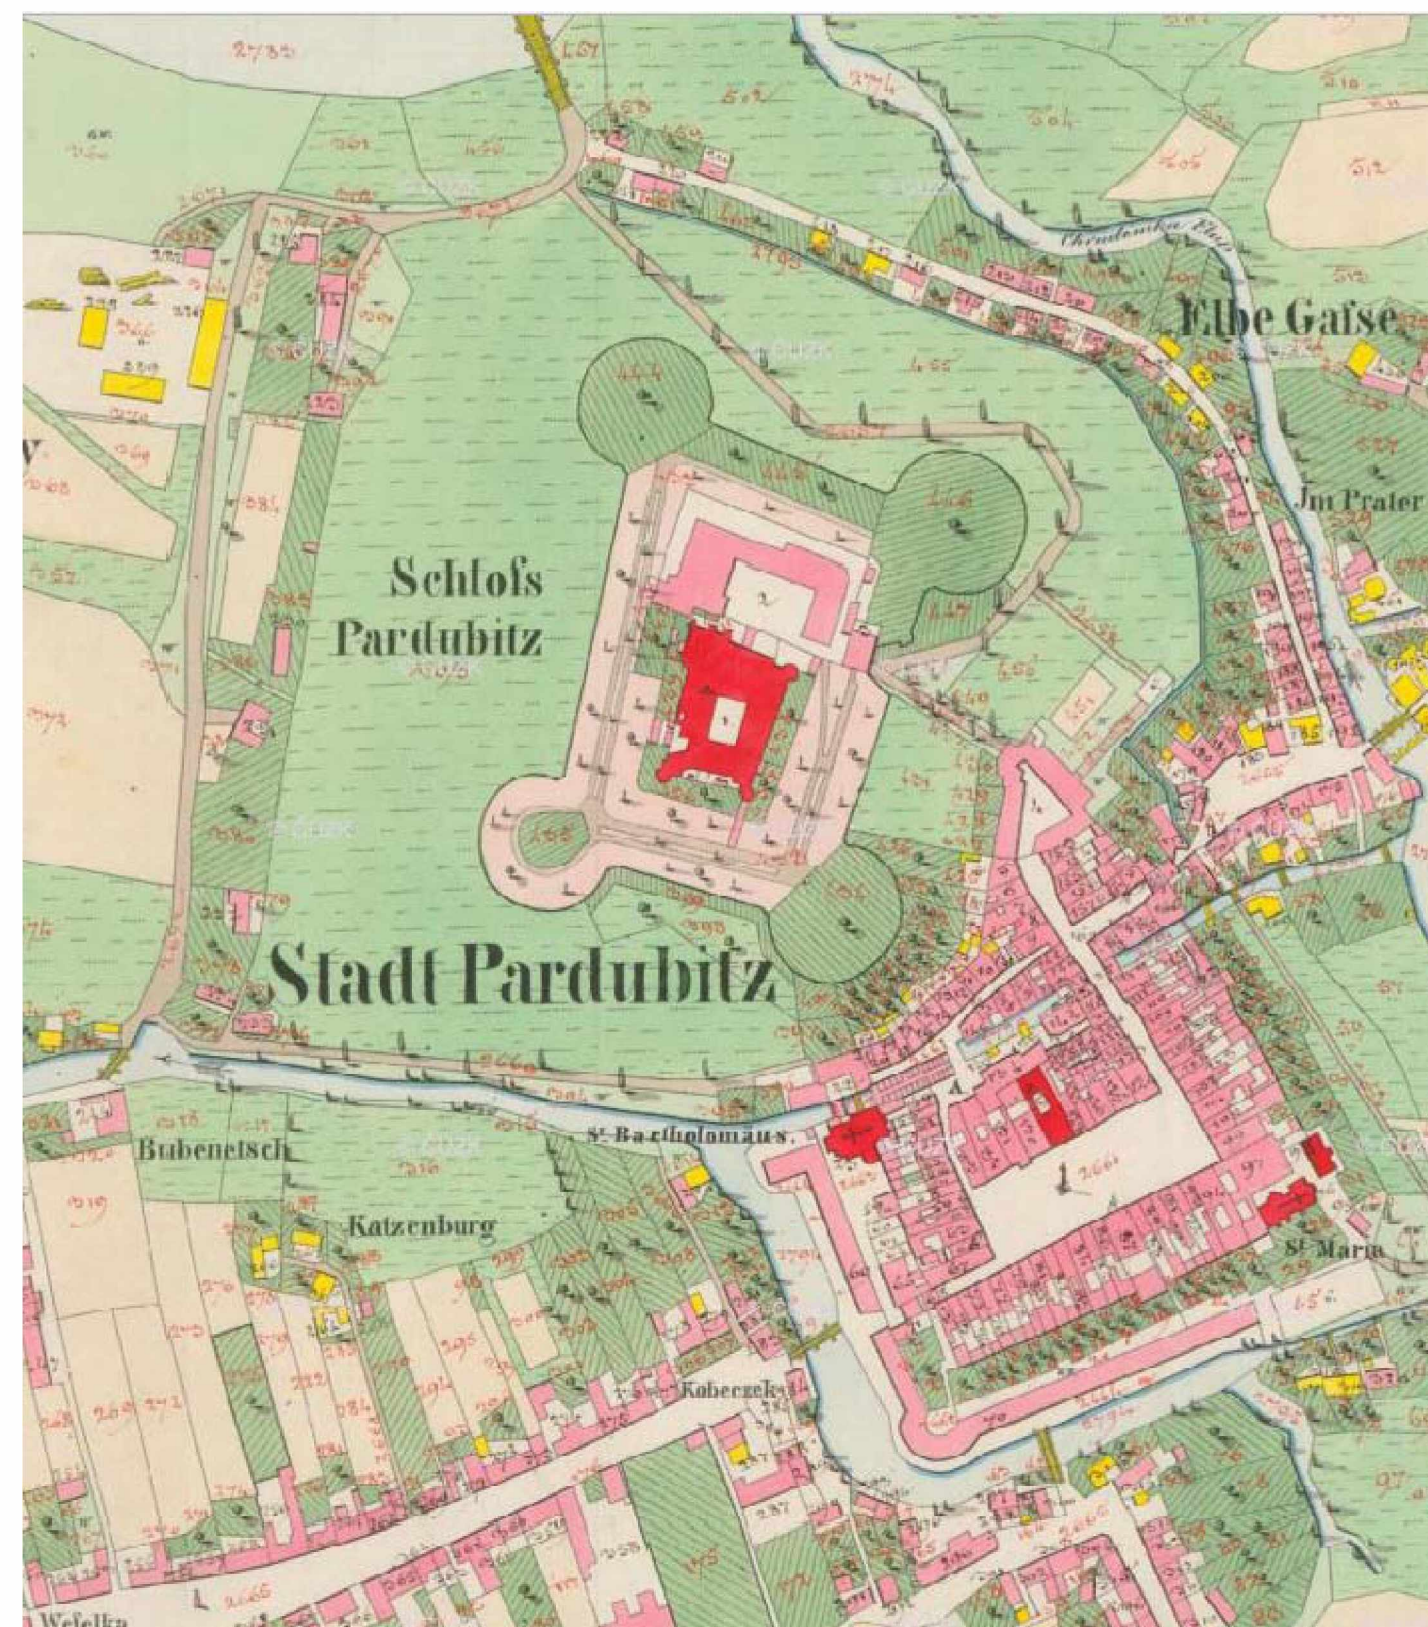

Je zde patrné ještě původní řešení centra. Chybí zde Klášterní ulice, Komenského náměstí, ulice Na Třísele, ulice U Mlýnů, naopak zde stojí dnes již neexistující Bílá brána a Císařský kanál (dnes zčásti zachovaný pouze na Wernerově nábřeží) a hradby s vodním příkopem obepínající město na jižní a západní straně.



- + šířka prostoru
- + bezbariérovost
- + kvalita povrchových materiálů odpovídá charakteru lokality
- + výrazná role dřevin na dotvoření prostoru
- + významný prvek - kašna


POD ZÁMKEM



- kvalita povrchových materiálů neodpovídá charakteru lokality



- napojení povrchových materiálů

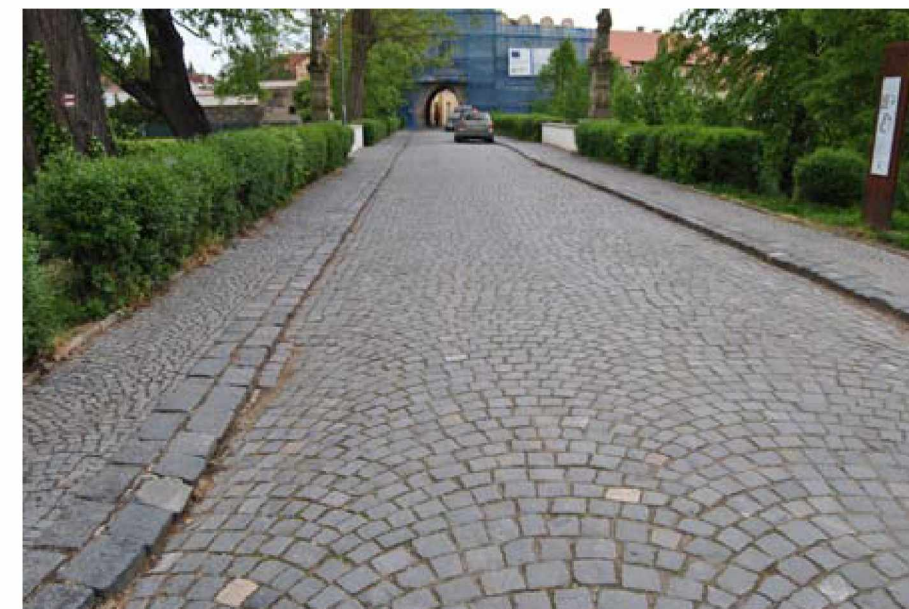

- + šířka prostoru
- + kvalita povrchových materiálů odpovídá charakteru lokality
- výškové členění prostoru

lokality - Pod Zámek, Příhrádek

ANALÝZA STÁVAJÍCÍHO STAVU




- + celkem kvalitní povrch pro průjezd cyklistů
- + kvalita povrchových materiálů neodpovídá charakteru lokality
- nedostatečná šířka chodníků
- prostor se primárně tváří jako dopravní

BARTOLOMĚJSKÁ ULICE



- nedostatečná šířka chodníků
- pohyb cyklistů na chodníku
- dispoziční uspořádání neodpovídá obytné zóně
- prostor se primárně tváří jako dopravní a postrádá funkci pobytovou
- výškové členění prostorů

WERNEROVO NÁBŘEŽÍ

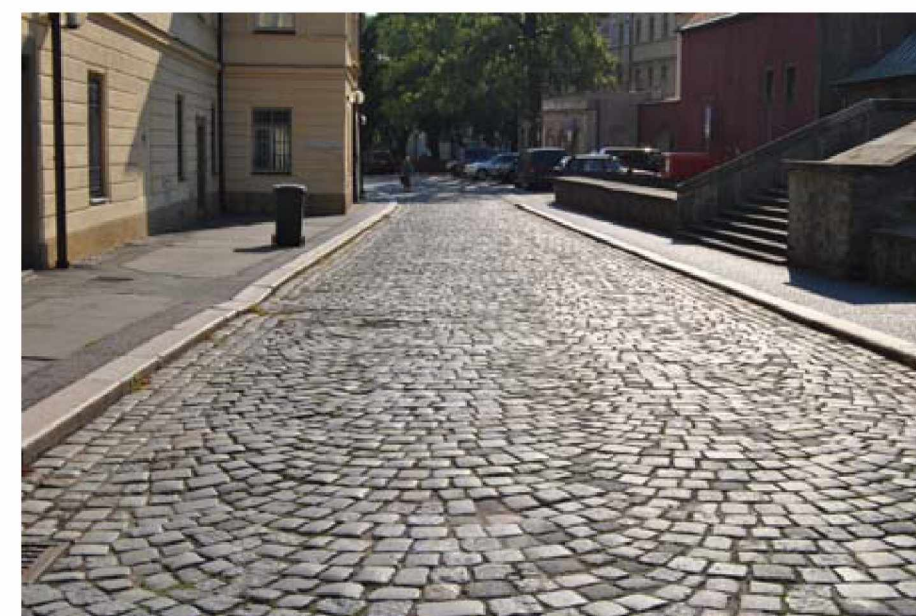


- lokalita není dostatečně vybavena mobiliárem
- obtížný pohyb cyklistů
- nedostatečná šířka chodníků
- prostor není komfortní pro pěší cyklisty ani osobní automobily
- prostor se primárně tváří jako dopravní

POD SKLÍPKY



- + kvalita povrchových materiálů odpovídá charakteru lokality
- nedostatečná šířka chodníků
- obtížný pohyb cyklistů
- výškové členění prostorů

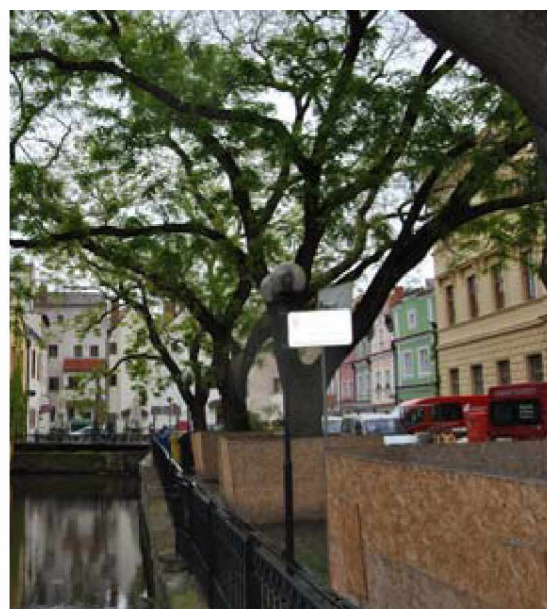

- + kvalita povrchových materiálů odpovídá charakteru lokality
- + významná role dřevin
- + vodní prvek



- obtížný pohyb cyklistů
- prostor se primárně tváří jako dopravní a postrádá funkci pobytovou
- výškové členění prostorů



- + kvalita povrchových materiálů odpovídá charakteru lokality
- + blízkost památky - bývalý mlýn
- + bez výškového členění prostorů

lokalita - Kostelní, Bartolomějská, Wernerovo nábreží, Pod sklípky


ANALÝZA STÁVAJÍCÍHO STAVU

ZÁMECKÁ ULICE



- + kvalita povrchových materiálů odpovídá charakteru lokality
- nedostatečná šířka chodníků, prostor není komfortní pro pěší a cyklisty
- dispoziční uspořádání neodpovídá obytné zóně
- prostor se primárně tváří jako dopravní a postrádá funkci pobytovou

ULICE SV. ANEŽKY ČESKÉ

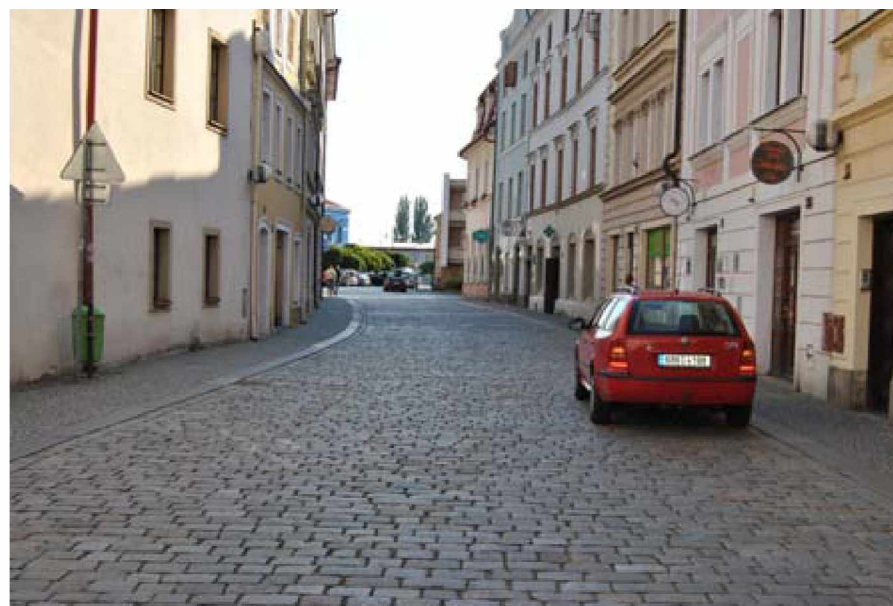


- + kvalita povrchových materiálů odpovídá charakteru lokality
- + bez výškového členění ulice
- + dispoziční uspořádání odpovídá obytné zóně
- cyklisté a pěší využívají obrubník pro chůzi, pojezd
- nedostatečná šířka chodníků, prostor není komfortní pro pěší a cyklisty

BĚLOBRANSKÉ NÁMĚSTÍ



- + kvalita povrchových materiálů odpovídá charakteru lokality
- řešení nádob na odpad
- prostor se primárně tváří jako dopravní a postrádá funkci pobytovou
- revize zeleně
- výškové členění prostorů

PERNŠTÝNSKÁ ULICE

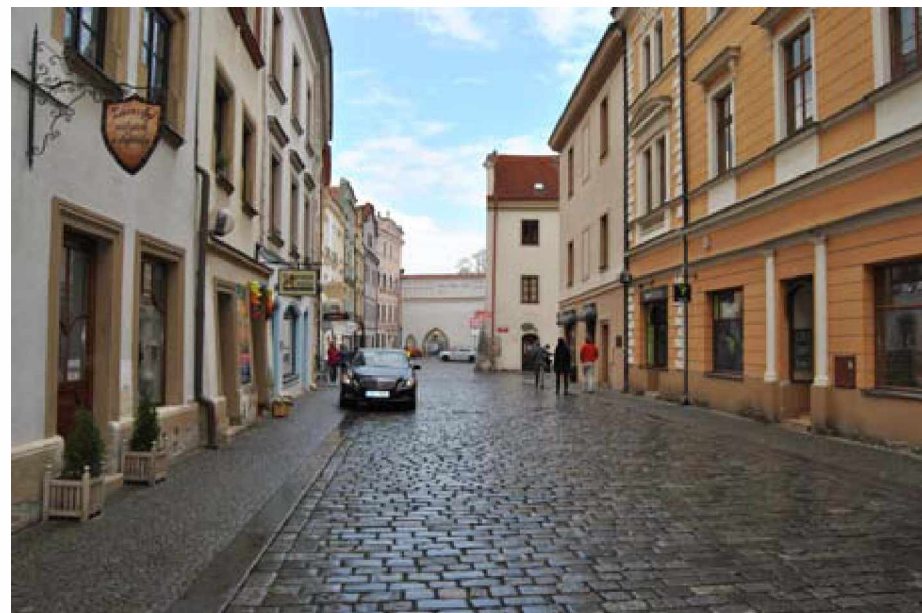

- + kvalita povrchových materiálů odpovídá charakteru lokality
- + bez výškového členění ulice
- cyklisté a pěší využívají obrubník pro chůzi, pojezd
- nedostatečná šířka chodníků, prostor není komfortní pro pěší a cyklisty
- prostor se primárně tváří jako dopravní

KLÁŠTERNÍ ULICE




- + kvalita povrchových materiálů odpovídá charakteru lokality
- + bez výškového členění ulice

ZELENOBRANSKÁ ULICE



- + kvalita povrchových materiálů odpovídá charakteru lokality
- nedostatečná šířka chodníků
- výškové členění prostorů
- výškové uspořádání neumožňuje umístění předzahrádky na povrchu (nutná stavba nevhodných pódíí)

PERNŠTÝNSKÉ NÁMĚSTÍ

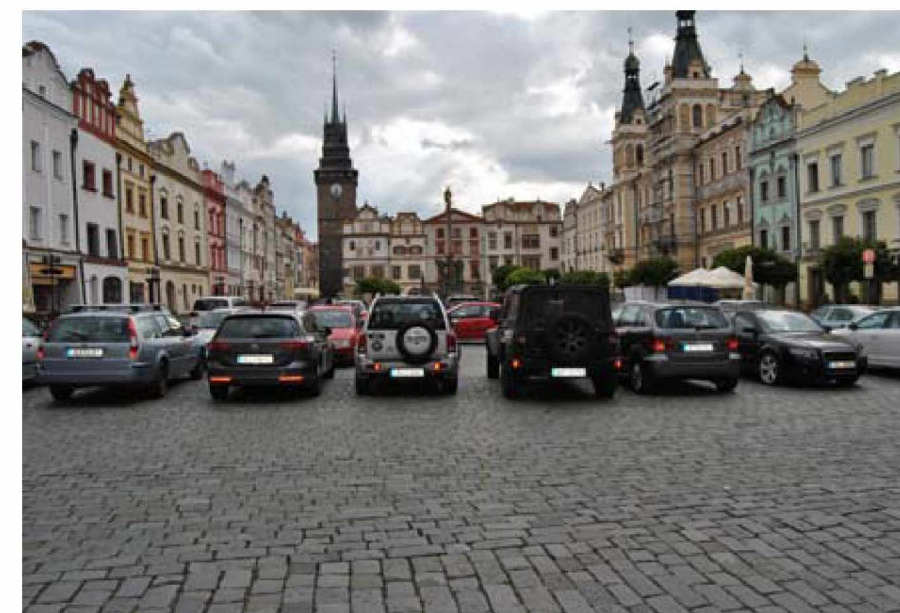

- + kvalita povrchových materiálů odpovídá charakteru lokality
- cyklisté a pěší využívají obrubník pro chůzi, pojezd
- prostor se primárně tváří jako dopravní a postrádá funkci pobytovou
- řešení předzahrádek
- revize zeleně:
- nevhodné mobilní nádoby se zelení, začlenění do kompozice prostoru, nutné prostorové podmínky pro růst

lokality - Zámecká, Svaté Anežky České, Bělobranské náměstí, Pernštýnská, Klášterní, Zelenobranská, Pernštýnské náměstí

ANALÝZA STÁVAJÍCÍHO STAVU




- výškové členění prostorů



+ kvalita povrchových materiálů odpovídá charakteru lokality
+ rekonstruovaný povrch



+ kvalita povrchových materiálů odpovídá charakteru lokality
- napojení povrchových materiálů

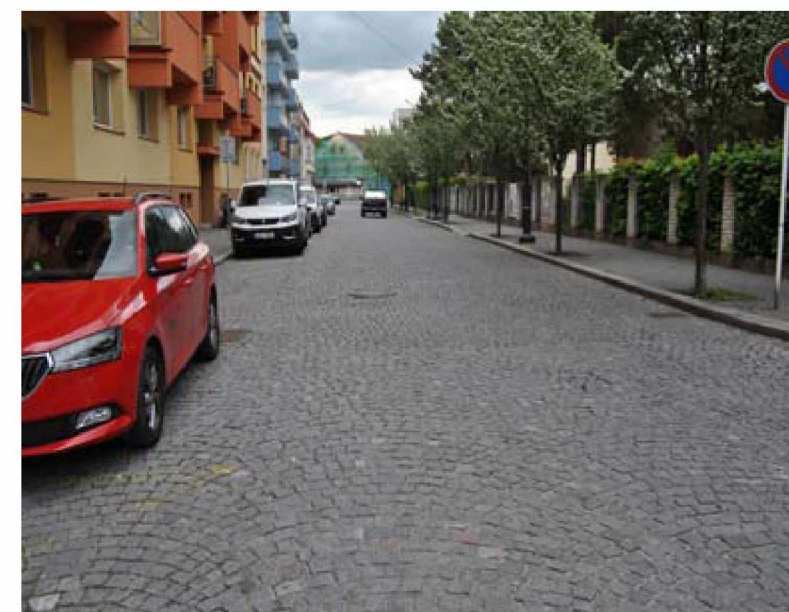

+ kvalita povrchových materiálů odpovídá charakteru lokality
- prostor se primárně tváří jako dopravní a postrádá funkci pobytovou
- výškové členění prostorů

VRCHLICKÉHO NÁBŘEŽÍ

U MLÝNŮ

KOMENSKÉHO NÁMĚSTÍ



+ bezbariérovost
- řešení náhonu
- chybějící mobiliář



- postrádá kvalitu povrchových materiálů odpovídající charakteru lokality
- výškové členění prostorů
- chybějící řešení přístupu k řece



+ kvalita povrchových materiálů odpovídá charakteru lokality a kombinace s novodobou dlažbou
+ rekonstruovaná část povrchů
+ bez výškového členění prostorů
+ odkaz na bývalou botanickou zahradu: jinan dvoulaločný



- kostela není zapojen do urbanistického řešení prostoru

lokality - ulice Na Třísle, Vrchlického nábreží, Komenského náměstí, U Mlýnů

ANALÝZA STÁVAJÍCÍHO STAVU

zadání koncepční studie „Veřejná prostranství městské památkové rezervace v Pardubicích“ / Ing. arch. Dana Brázdová / OHA OAU / červenec 2019

JAHNOVA ULICE (SEVERNÍ ČÁST)



+ kvalita povrchových materiálů odpovídá charakteru lokality
+ šířka prostoru
+ bez výškového členění prostoru

- revize zeleně
- revize mobiliáře

NÁMĚSTÍ REPUBLIKY (VÝCHODNÍ ČÁST)




- živelné parkování



- nerekonstruovaný povrch
- výškové členění prostoru



+ částečná kvalita povrchových materiálů odpovídá charakteru lokality
+ částečná rekonstrukce povrchů

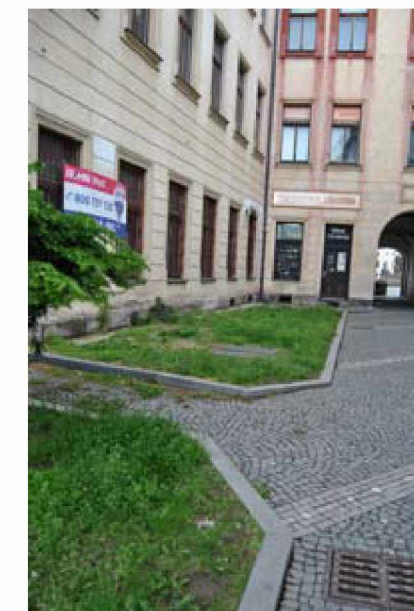

- výškové členění prostoru
- revize mobiliáře
- revize zeleně

lokalita - ulice Jahnova, náměstí Republiky


ANALÝZA STÁVAJÍCÍHO STAVU

zadání koncepční studie „Veřejná prostranství městské památkové rezervace v Pardubicích“ / Ing. arch. Dana Brázdová / OHA OAU / červenec 2019

NÁVRH K PROVĚŘENÍ SITUACE V LOKALITĚ KOSTELNÍ ULICE, WERNEROVĚ NÁBŘEŽÍ, ULICE POD SKLÍPKY A BARTOLOMĚJSKÁ ULICE - KONCEPT ŘEŠENÍ


zadání koncepční studie „Veřejná prostranství městské památkové rezervace v Pardubicích“ / Ing. arch. Štěpán Vacík / OHA OAUk / srpen 2017

JEVY INFORMATIVNÍ	
PRVKY MAPOVÉHO DÍLA	
	název katastrálního území
	název obce
	název části obce
	hranice řešeného území
	hranice katastrálního území
	zastavěné území (vymezeno v souladu s § 58 SZ ke dni 31.3.2018)
	katastrální mapa
	základní báze geografických dat - ZABAGED (mimo řešené území)
PŘÍRODNÍ HODNOTY	
	přírodní památka včetně OP
	evropsky významná lokalita
	významný krajinný prvek registrovaný
	památný strom
	vodní zdroj
	plochy ZPF I. a II. třídy ochrany
JEVY ZÁVAZNÉ / SCHVALOVANÉ	
OBLASTI SE SHODNÝM TYPEM KRAJINY	
	krajina lesní
	krajina rybníční
	krajina lesozemědělská
	krajina zemědělská
	krajina sídelní
	krajinný celek
	místo krajinného rázu
	pohledová osa
	vyhláskový bod / dominant
	pohledově významný horizont
PLOCHY S ROZDÍLNÝM ZPŮSOBEM VYUŽITÍ V KRAJINĚ	
	W - vodní plochy a toky
	NŠz - plochy smíšené nezastavěného území - zemědělské
	NŠp - plochy smíšené nezastavěného území - přírodní
	NL - plochy lesa
	NLx - plochy lesa se specifickým využitím
	NK - krajinná zeleň
SPECIFICKÉ REKREAČNÍ PLOCHY	
	specifické rekreační plochy - hromadná rekreace v zeleni
PLOCHY SÍDELNÍ ZELENĚ	
	jednoznačné plochy sídelní zeleně
	ostatní významné plochy sídelní zeleně
VÝZNAMNÉ OBJEKTY KRAJINNÉ KOMPOZICE	
	okraj
	vegetační doprovod vodního toku nebo cesty
PLOCHY S OMEZENÍM VÝSTAVBY V NEZASTAVĚNÉM ÚZEMÍ	
	plochy, ve kterých je vyloučeno umísťování vybraných staveb, zařízení a jiných opatření pro účely uvedené v §18 odst. 5 stavebního zákona

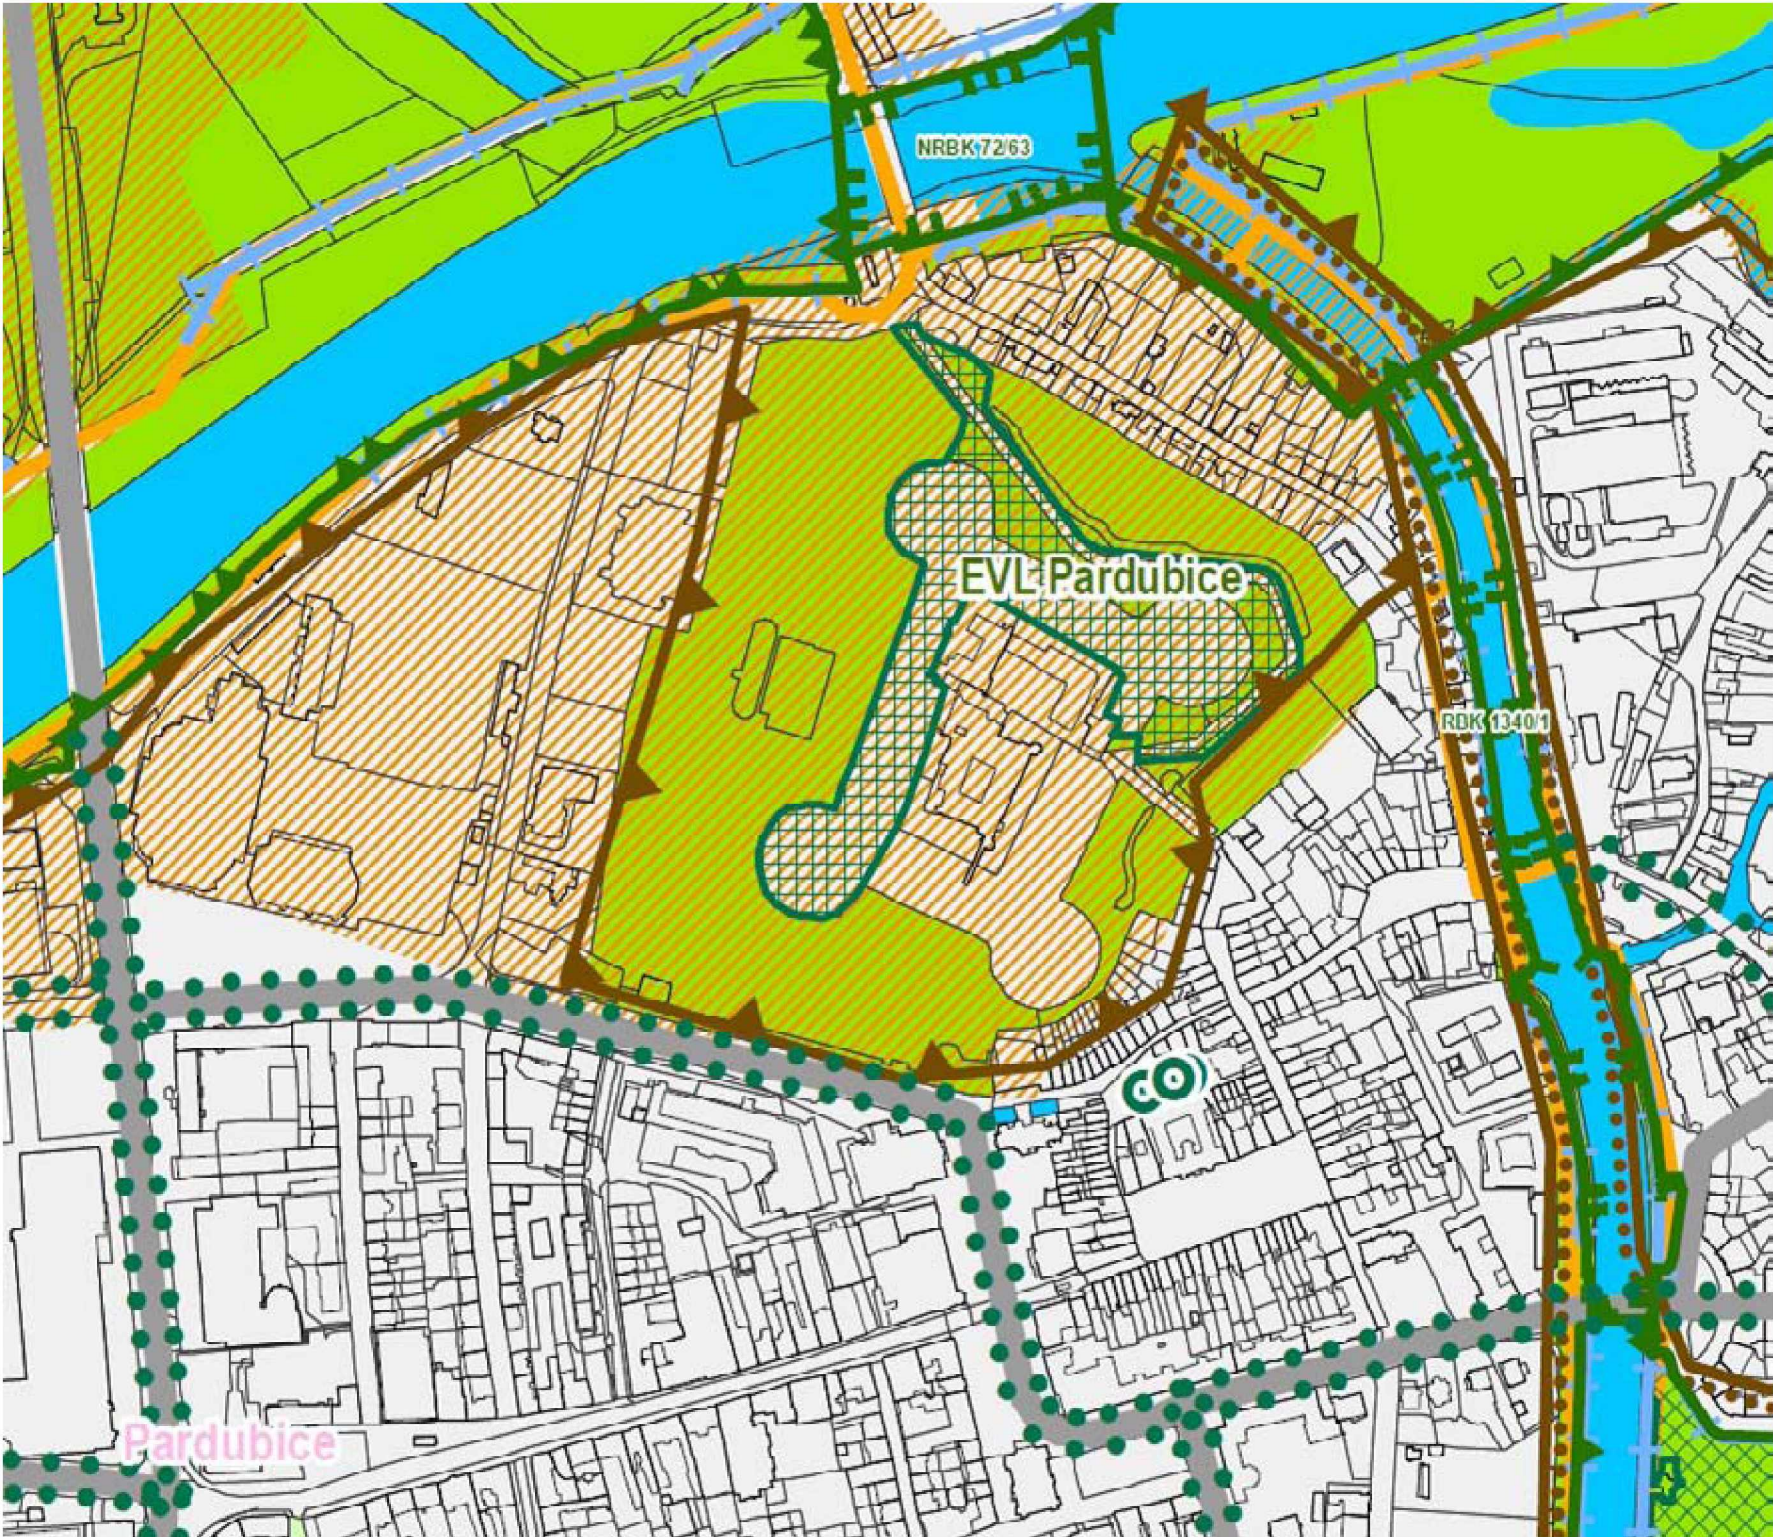

Významnou doplňkovou funkci plní ve veřejném prostoru městské památkové rezervace také dřeviny a vegetační prvky - viz. výkres krajiny. V mapě je vyznačená evropsky významná lokalita ulice Pod Zámkem, památné stromy na Wernerově nábřeží a alej kolem komunikace Jahnova a náměstí Republiky. Nově vysazované stromy by měly mít roštový systém výsadby, tak aby byla možná jejich kvalitní údržba a obměna.

WERNEROVO NÁBŘEŽÍ

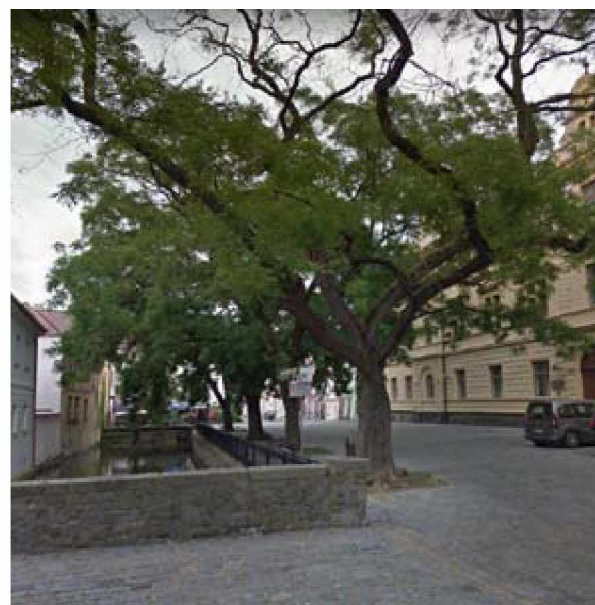

Na Wernerově nábreží se vyskytuje skupina 4 památných jerlínů japonských *Sophora japonica* evidovaných pod č. 101457. Jejich role pro utváření prostoru je zcela zásadní. Snaha o zlepšení prostoru okolo kmenů.

ULICE NA TŘÍSLE



Další významnou roli hrají kompozičně umístěné dřeviny doplňující prostorovou strukturu vymezených prostranství. Zde se jedná o soliterní lípu (*Tilia cordata*) v ose průhledu ulice Bartolomějské.



Jsou zde doplněné dřeviny jako doprovod komunikace a parkoviště. Je vhodné definovat dostatečné prostorové podmínky pro jejich možnou budoucí obnovu (vztah k sítím).

PŘÍHRÁDEK



Neméně důležitá je skupina dvou dřevin vysazených symetricky kolem kašny na Příhrádce. I zde přispívají dřeviny k vyšší kvalitě veřejného prostoru. Opět se zde nacházejí lípy. Studie by se měla zaměřit na detail stromové mísy se zvážení řešení bylinné podsadby. Každopádně je třeba zamezit tendencím opírání kol a reklam o kmen dřevin.

PERNŠTÝNSKÉ NÁMĚSTÍ



Pernštýnské náměstí je doplněno o kulovité javory. Studie by se měla zaměřit do budoucna na definování kvality velikosti podzemního prostoru pro prokoření a požadovaných limitů pro dřevinu – kulovitý tvar, výška nasazení koruny. Nevhodné umístování přenosných betonových nádob doplněných o druhově a měřítku náměstí zcela neodpovídající výsadbě.

KOMENSKÉHO NÁMĚSTÍ




Komenského náměstí představuje prostor s výrazným zastoupením dřevin. Za zmínku stojí jedinec jinanu dvojlaločného (*Ginkgo biloba*), který je pravděpodobně pozůstatkem někdejší botanické zahrady. Jako nedostatečně řešené vegetační úpravy lze považovat plochy trávníku podél budov, které by bylo v kontextu širších vazeb možno řešit sadovnický mnohem lépe.

ULICE POD ZÁMKEM



Cesta vedoucí územím podzámeckých luk je lemována stromořadím s rezidui původních lip a dutinné stromy. Prostor je součástí evropsky významné lokality v rámci Natura 2000, jejímž předmětem ochrany je brouk páchník hnědý (*Osmoderma eremita*). Tato cesta původně spojovala město s Lázněmi Bohdaneč a doprovodná alej byla její nezbytnou součástí.

BĚLOBRANSKÉ NÁMĚSTÍ

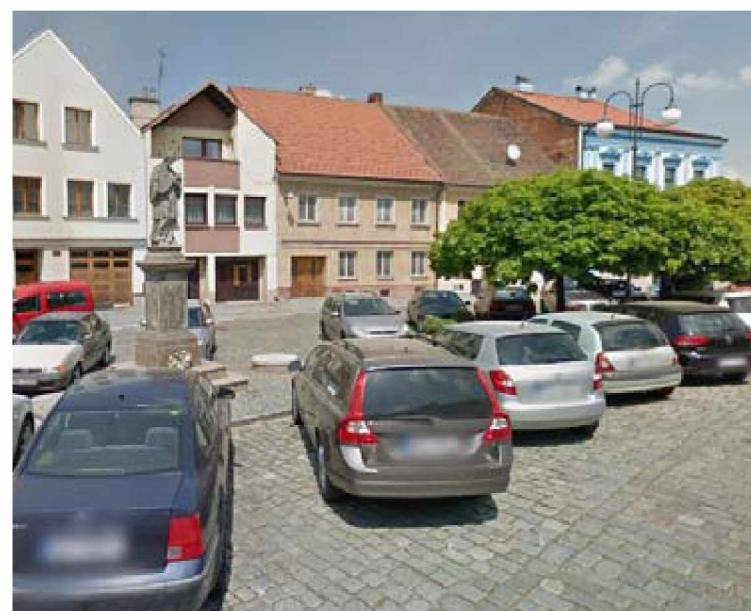

Bělobranské náměstí zahrnuje kulovité javory. Při celkovém řešení koncepce tohoto významného náměstí je na zvážení možné umístění dřevin kolem sochy sv. Jana Nepomuckého.

NÁMĚSTÍ REPUBLIKY (VÝCHODNÍ ČÁST)



Součástí vymezené plochy jsou i drobně sadovnický upravené prostory mezi Zvonící a Kostelem sv. Bartoloměje. Zejména prostor před Zvonící a průchod na Pernštýnské náměstí by si zasloužily důstojnější úpravu, jasné definování vhodných vegetačních prvků a jejich vymezení.

DOPRAVA ANALÝZA A NÁVRH

DOPRAVNÍ ZNAČENÍ A STAVEBNÍ USPOŘÁDÁNÍ

- Na řešeném území bude provedena analýza stávajícího dopravního značení a stavebního uspořádání ulic. Budou nalezeny nesrovnalosti a navržena úprava, tak aby došlo k souladu mezi dopravním značením a stavebním uspořádáním.

DOSTUPNOST ÚZEMÍ

- Bude provedena analýza dostupnosti řešeného území pro jednotlivé dopravní módy (MHD, cyklo, pěší, automobil). Bude vyhodnocena dostupnost z významných dopravních uzlů a sídelních jednotek města.
- Na základě analýzy dostupnosti budou navrženy úpravy (doplnění chybějící infrastruktury, úprava stávající infrastruktury, organizační opatření apod.).

PROSTUPNOST ÚZEMÍM

- Bude provedena analýza prostupnosti územím se zaměřením na motorovou i nemotorovou dopravu. Analýza bude zaměřena jak na místní vztahy v území, tak na širší vztahy procházející řešeným územím.
- Na základě analýzy budou navrženy úpravy (doplnění chybějících propojení, úprava stávajících, zklidnění dopravy apod.).


DOPRAVA V KLIDU

- Bude provedena analýza parkování (bilance legálního a nelegálního parkování).
- Bude posouzena vhodnost parkování na exponovaných místech (náměstí, významné objekty apod.).
- Bude popsáno řešení „dobré praxe“ parkovací politiky městských památkových rezervací (příklady alespoň ze tří měst).
- Na základě analýzy budou navrženy úpravy stavebního/organizačního charakteru (parkovací politika pro řešené území se začleněním do stávajícího systému placeného stání).

EXPONOVANÁ MÍSTA - NÁMĚSTÍ REPUBLIKY



EXPONOVANÁ MÍSTA - PERNŠTÝNSKÉ NÁMĚSTÍ

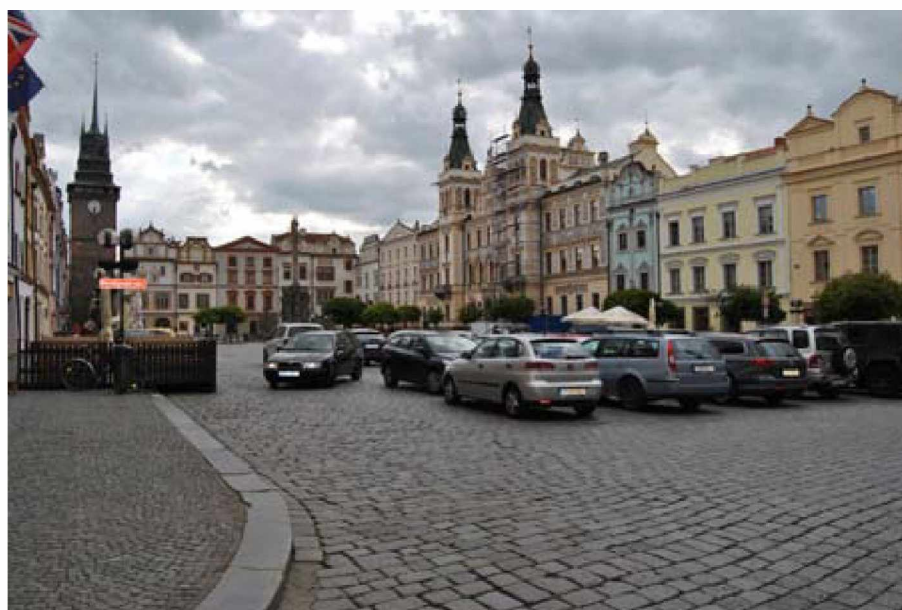

EXPONOVANÁ MÍSTA - BĚLOBRANSKÉ NÁMĚSTÍ



EXPONOVANÁ MÍSTA - WERNEROVO NÁBŘEŽÍ




PERNŠTÝNSKÉ NÁMĚSTÍ

WERNEROVO NÁBŘEŽÍ



Jsou zde pořádány kulturní akce (včetně nasvětlení morového sloupu a vánočního osvětlení) v průběhu celého roku, a tak je nutné zajistit přívod elektrické energie pomocí energo sloupků a přívod pitné vody. Dále je potřebné propojení optickými kabely budovy magistrátu - radnice a krajského úřadu v budově bývalého generálního ředitelství pošt a telegrafů.

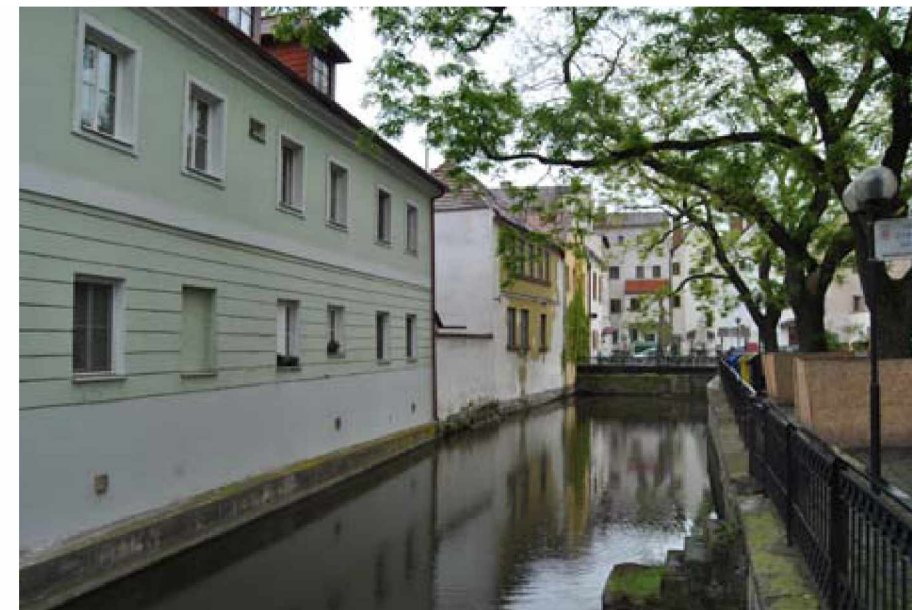

Vodní prvek ve formě bývalého náhonu by se měl více zapojit do veřejného prostoru. Ostraněním bariéry plotu a vytvořením mírného schodiště se prostor otevře pro pobyt obyvatel a návštěvníků města.

ULICE POD ZÁMKEM

BĚLOBRANSKÉ NÁMĚSTÍ



V další fázi je nutné jednat se správci inženýrských sítí, kvůli možné výměně vedení při rekonstrukci. Vytvořit koordinaci s inženýrskými sítěmi a revizi veřejného osvětlení.


Zachovat stávající systém odvozu komunálního odpadu od objektů v řešeném území. Vytvořit návrh řešení odpadového hospodářství veřejných prostranství (nadzemní/podzemní, tříděný odpad, psí exkrementy, komunální odpad, vytipování míst



vhodných pro stanoviště kontejnerů, design přístřešků, preference umístění velkokapacitních podzemních kontejnerů - koordinace se sítěmi TI).

Řešit odvod a zasakování dešťových vod (vznik zasakovacích ploch) a řešit i závlahu výsadby stromů a trávníků.

V centru starého města je nutné počítat se stávajícími gotickými sklepy s klenbami.

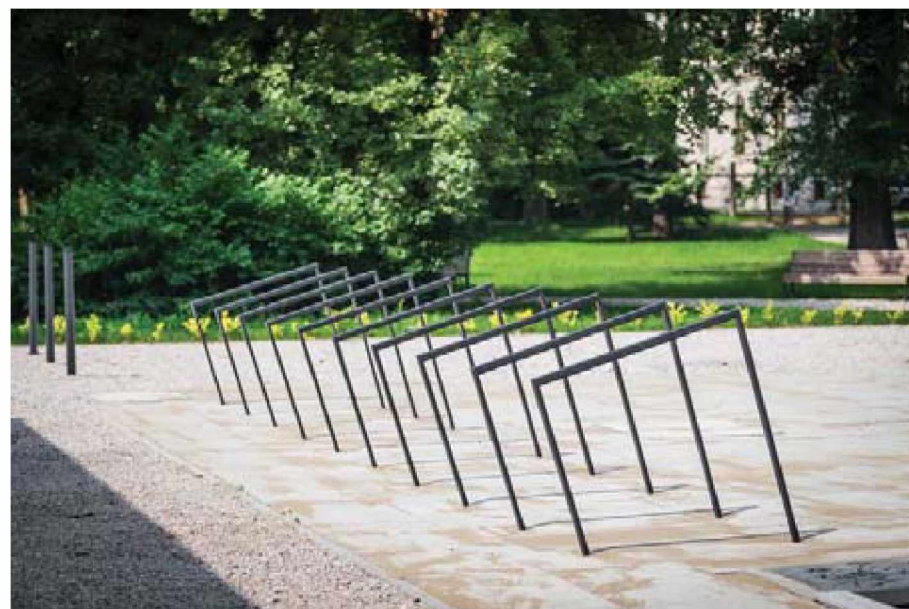

stojany na kola edgetyre



lavička Kampa

BRATISLAVA

PRAHA



pítko beata




květináč malageno



šedá litinová mříž design: Zdeněk Spina

- sedací mobiliář
- stojany na kola
- nádoby na odpad (kontejnery a koše)
 - zastávky veřejné dopravy
- vodní prvky (kašny, vodní plochy, pítko)

- orientační systém
- mříže ke stromům
 - mobilní zeleň
- bariéry (sloupky, patníky, ploty)

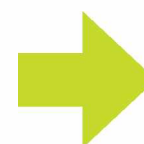

- stanovit pravidla umístování mobiliáře
- návrh údržby, čištění a výměny mobiliáře
- možnost individuálně navrženého prvku
- vhodné do historického prostředí

- černá, šedá barevnost
 - jednoduchý tvar
 - nadčasový design
- litinový materiál (mříže)

MOBILIÁŘ - KRITÉRIA NÁVRHU


JESENÍK



LÁZNĚ BOHDANEČ



STRAKONICE

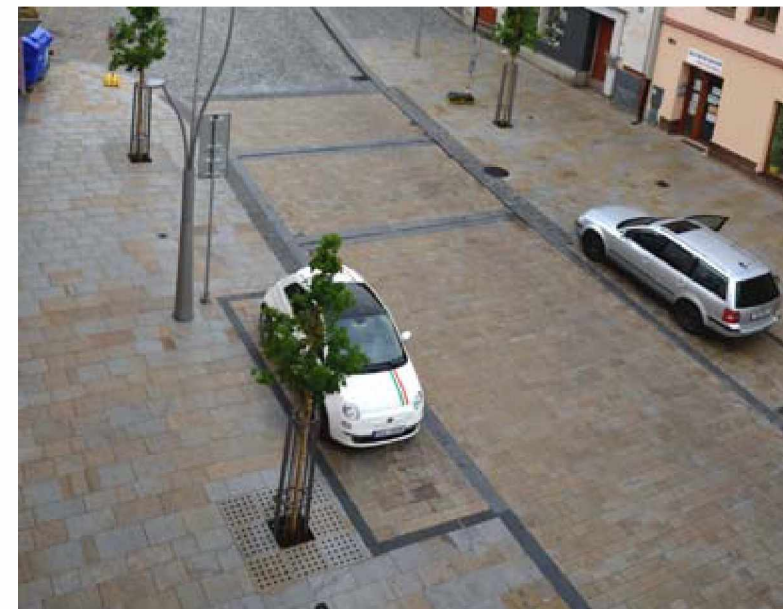

struktura použité dlažby

bezbariérové řešení použité dlažby

BEROUN



VOTICE



využití barevnosti použité dlažby pro piktogramy a obrazce

[PŘÍKLADY: PODLAHA VEŘEJNÝCH PROSTRANSTVÍ]



198 Kombinace povrchů pro různé druhy využití prostoru. Hladký povrch pohodlnější pro cyklisty a pěší, jasné odlišení povrchu pro motorovou dopravu. Vše je dobře barevně sladěné v jednom odstínu [*Francie, Paříž*]



199 Jednotité dláždění sdíleného prostranství přispívá ke zklidnění ulice [*Španělsko, Madrid*]



200 Vhodná materiálová kombinace druhů dlažeb, barevnosti a formátů v rámci ulice vytváří příjemné prostředí a nahrazuje potřebu organizace dopravním tvaroslovím [*Kutná Hora, Palackého náměstí*]



201 Vhodná materiálová kombinace různých formátů a typů dlažby jasně definuje organizaci prostoru bez nutnosti užívání dopravního tvarosloví [*Brno*]



202 Vhodná materiálová kombinace povrchů a prvků z různých barevně sladěných materiálů [*Brno*]



203 Scelení povrchové dlažby v jedné úrovni při zachování historické původní dlažby [*Praha 1*]



204 Vhodné doplnění pohodlné hladké velkoformátové dlažby do povrchu historické dlažby, která není pro chůzi pohodlná [*Švédsko, Stockholm*]


PONIČENÝ MOBILIÁŘ



NEVYHOVUJÍCÍ MOBILNÍ KVĚTINÁČE



BARIÉRY PŘI CHŮZI

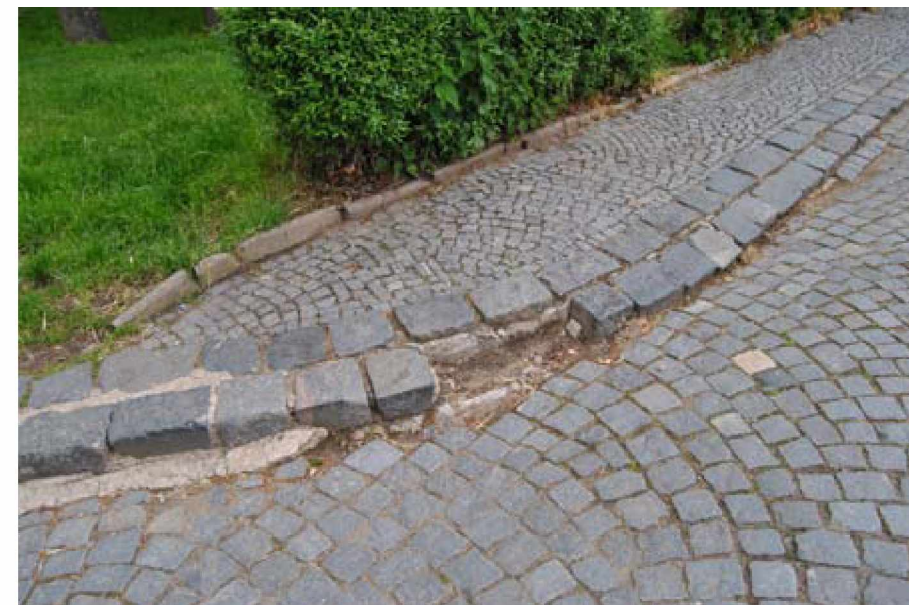

MINIMÁLNÍ PROSTOR PRO CHODCE



NEVYHOVUJÍCÍ ULIČNÍ POVRCH



RUSTIKÁLNÍ BARIÉRY



- obytná funkce - zdůraznění režimu obytné ulice, řešení předzahrádek
- výrazné zlepšení komfortu chodců, cyklistů, nevidomých a zdravotně tělesně postižených
 - oprava povrchových materiálů
 - možnost umístit mobiliář
- respektování historického kontextu

PROBLÉMOVÝ VÝKRES LOKALITY

OBSAH KONCEPČNÍ STUDIE	HLAVNÍ BODY ZADÁNÍ - KONCEPČNÍ STUDIE
1. textová část – zhodnocení stávajícího stavu včetně aktualizace dendrologického průzkumu, popis koncepce řešení a zdůvodnění návrhu, popis dopravního řešení, popis řešení zeleně, řešení mobiliáře včetně odpadového hospodářství a VO, popis prvků drobné architektury	1. zlepšení kvality veřejného prostoru - pobytové kvality prostoru, řešení restauračních předzahrádek
2. situační výkres širších vazeb řešeného území	2. návrh musí odpovídat funkci , nepreferovat motorovou dopravu před nemotorovou v části pobytové, v části kvalitně řešit dopravní prostor, zlepšení kvality průchodnosti pro pěší a cyklisty - soudobé řešení
3. katastrální situační výkresy (M 1:1000)	3. respektování historické hodnoty a charakteru místa a souvislostí
4. situační výkresy dopravního řešení a analýzy (M 1:500, M 1:1000) - analýza dopravního značení a stavebního uspořádání ulic - analýza a návrh dostupnosti - analýza a návrh prostupnosti - analýzy a návrh dopravy v klidu	4. použití kvalitních materiálů, členění povrchů a řešení napojení materiálů kvalitním detailem , najít vhodný poměr mezi estetickou kvalitou (design), odolností, snadnou údržbou a pořizovací cenou, odvod a zasakování dešťových vod (vznik zasakovacích ploch)
5. situační výkresy sadových úprav (M 1:500)	5. koordinace s technickou infrastrukturou
6. údržba stávající významné zeleně a návrh nové výsadby	6. revize veřejného osvětlení
7. celkový situační výkres (M 1:500)	7. navrhnout mobiliář - vhodně dispozičně umístěný, hodící se do historického prostředí
8. charakteristické uliční profily - analýza a návrh jednotlivých uličních profilů dle typologického členění a stavebního uspořádání	8. sladění do kompozičního celku (barvy, materiály)
9. vizualizace - z pohledu chodce a ptačí perspektivy, zachycující důležité prvky návrhu, detaily napojení materiálů	9. omezení výškového členění - bez bariér , hmatné prvky pro nevidomé
10. návrh mobiliáře - pravidla umístování, návrh konkrétních prvků mobiliáře	10. kvalitní řešení sídelní zeleně, revize stávajících ploch a provázanost s plánem péče, provázanost s hospodařením s dešťovými vodami
10. propočet nákladů stavby - harmonizovat s etapizací	11. proveditelnost a realizovatelnost celého návrhu v jednotlivých etapách
11. návrh etapizace realizace - dle etap pracovat s menšími celky řešeného území	FORMA Tištěný výstup se předpokládá v podobě vázaného dokumentu formátu A3, jednotlivé výkresy lze z důvodu velkého rozsahu řešeného území skládat. Čistopis díla bude odevzdán v tištěné podobě v počtu 4 paré + 1x digitální verze na CD/DVD nosiči ve formátech: - vektorová data v CAD formátech *.dwg nebo *.dgn (případně GIS *.shp) - rastrová data ve formátech *.jpg, *.tif apod. - textová a tabulková část ve formátech *.doc(x), *.xls(x) - vše navíc vyexportováno do formátu *.pdf
	PODKLADY 1. hranice řešeného území 2. výkres majetkových vztahů 3. hranice MPR 4. katastrální mapa 5. přehledná mapa centra města 6. vazba na akci Náhrdelník Chrudimky a řešení nábřeží podél Automatických mlýnů 7. Strategie zkvalitnění veřejných prostranství města Pardubic (MCA atelier s.r.o.)

ZDROJE FOTO:

mapy.cz
google.maps.com
GRANIT LIPNICE
ČESKÁ ŽULA
IPR Praha
Bicycle Innovation Lab
mmcité
miVAL
Stará huť
vlastní zdroje

ZDROJE

zadání koncepční studie „Veřejná prostranství městské památkové rezervace v Pardubicích“ / Ing. arch. Dana Brázdová / OHA OAUK / červenec 2019