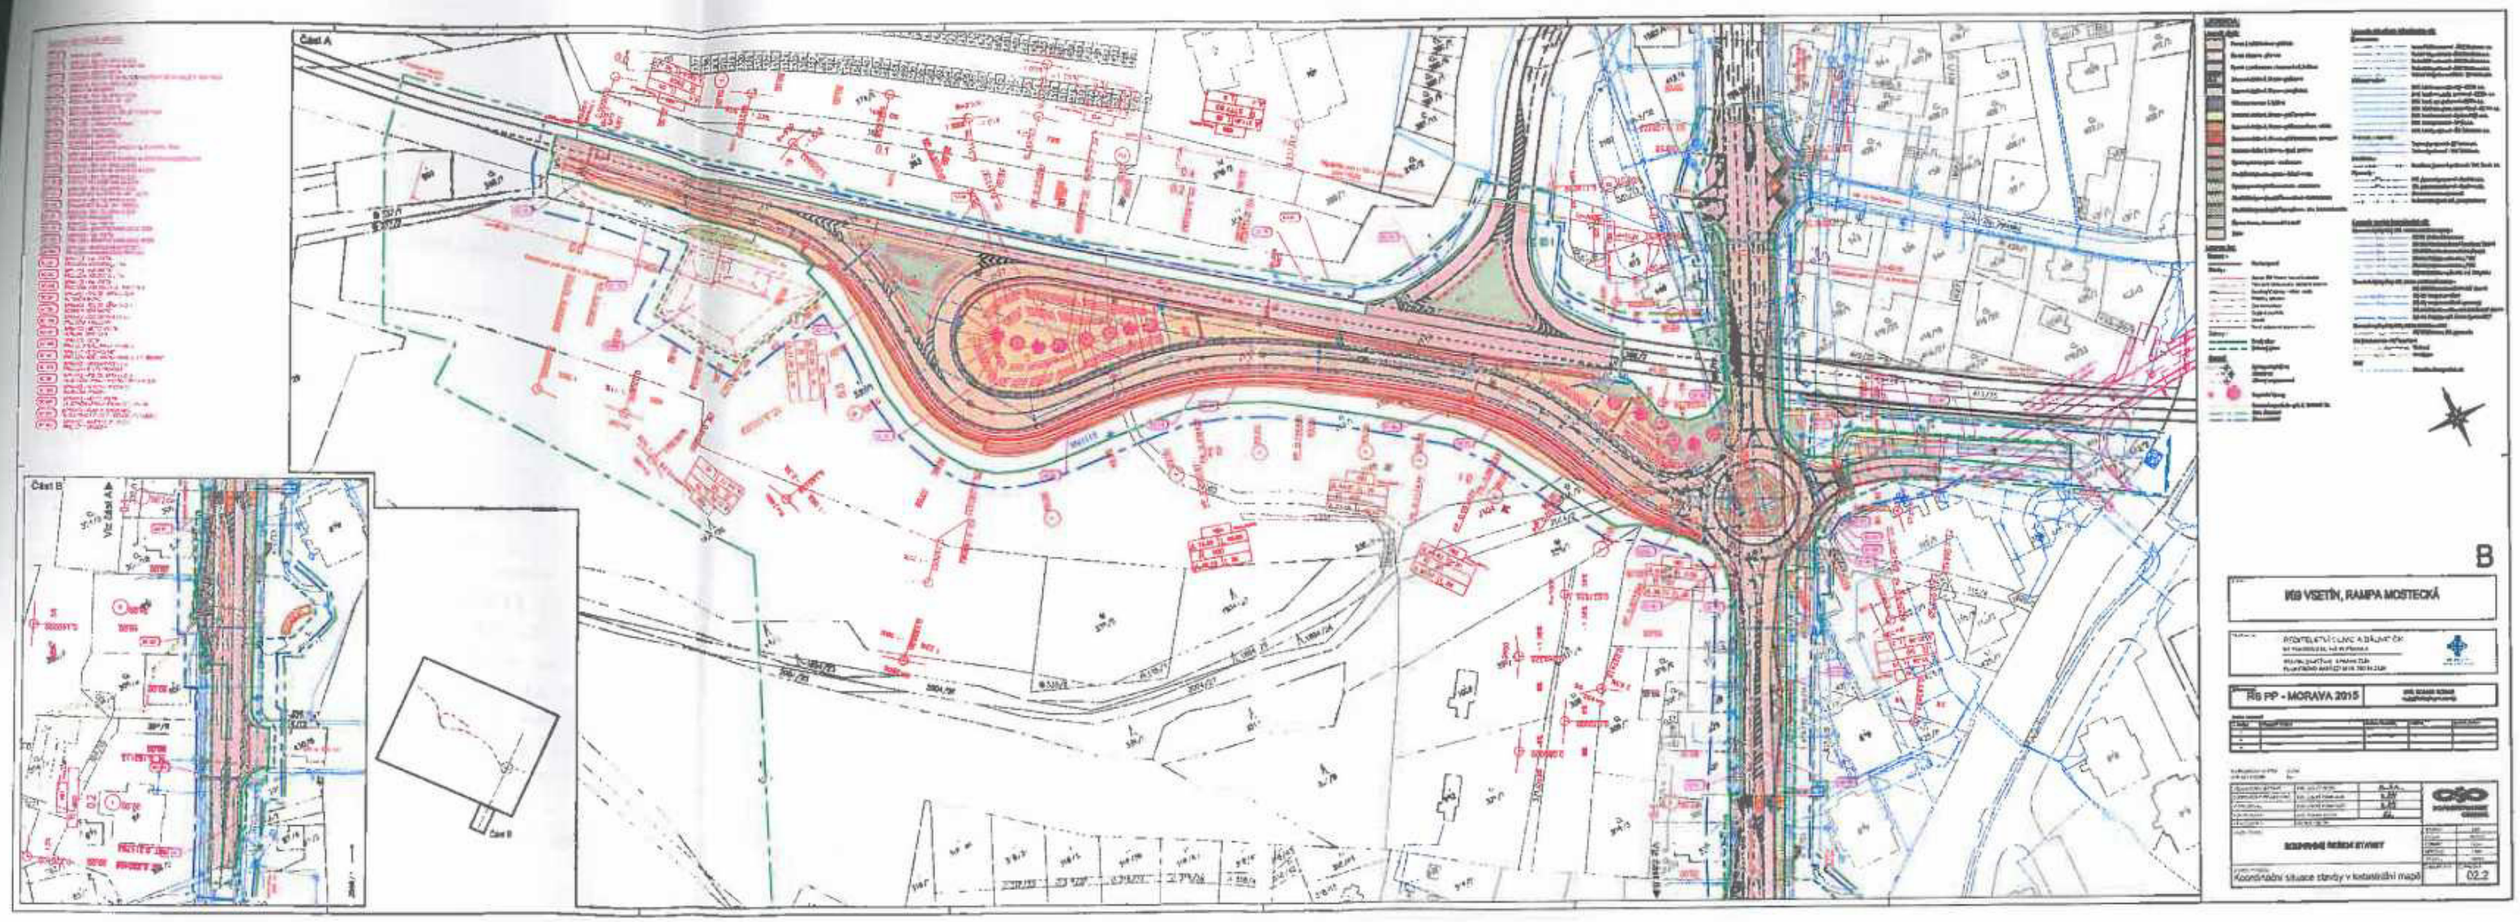
Část A
Část B
Viz část A
Část B
B
R6 VSETÍN, RAMPA MOSTECKÁ
R6 PP - MORAVA 2015
Koordinační situace stavby v katastrální mapě
02.2