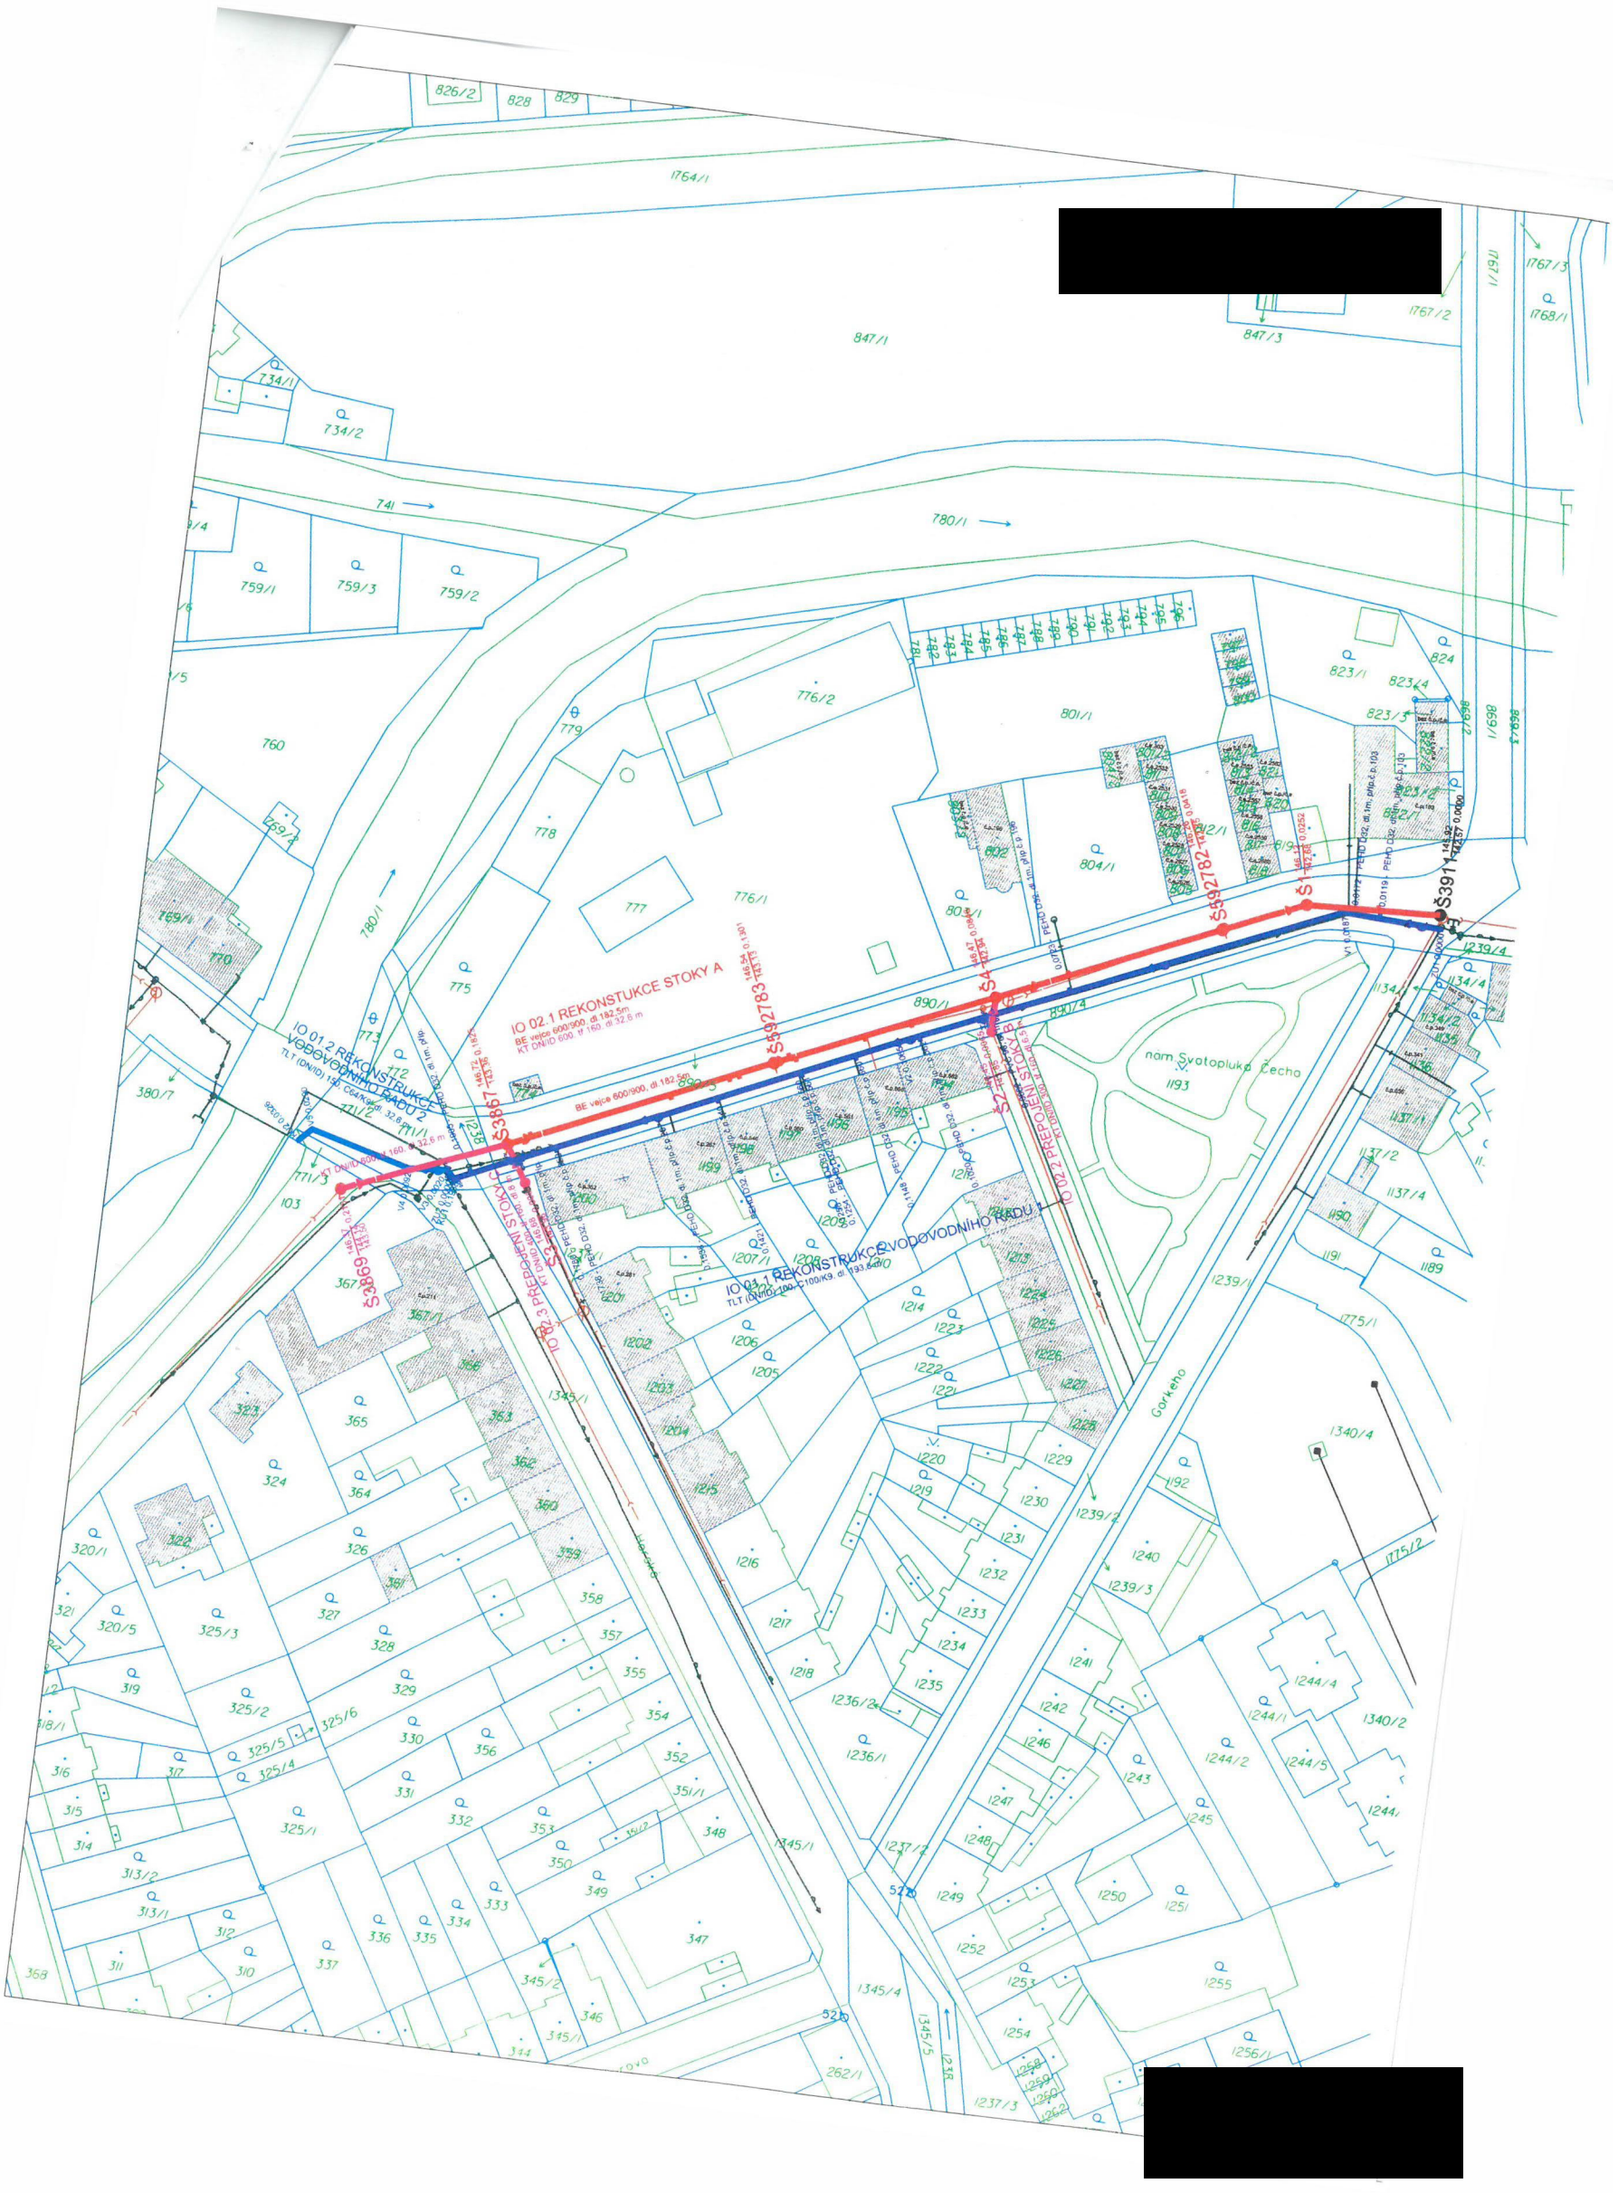
IO 02.1 REKONSTUKCE STOKY A
IO 01.2 REKONSTRUKCE VODOVODNÍHO ŘADU 2
IO 03.1 REKONSTRUKCE VODOVODNÍHO ŘADU
IO 02.3 PŘEDČERPÁNÍ STOKY C
IO 01.3 PŘEDČERPÁNÍ VODOVODNÍHO ŘADU
nám Svatopluka Čecha
Gorkého
[redacted]
[redacted]