



S004P01D75NU

Soupis prací a výkaz výměr

S:	1005/2018	Ulice Očovská, Hodonín
O:	SO.101	Komunikace, parkoviště, chodníky
R:	04	Chodníky

P.č.	Číslo položky	Název položky	MJ	množství	cena / MJ	Celkem
------	---------------	---------------	----	----------	-----------	--------

odečteno z EPD :
 slepecká s drážkami : 1,6
 45 59245110R Dlažba betonová dvouvrstvá obdélníková 20x10x6 cm , se m2
 sraženými hranami v přírodní šedé barvě
 cena je stanovena včetně ztrátého :
 odečteno z EPD :
 betonová dlažba 20/10 přírodní šedá :
 chodník + doplnění vstupů před RD č.p.3743, 3731 a
 2438 : 1763

46 592451151R Dlažba betonová dvouvrstvá obdélníková SLP skladba m2
 20x10x6 cm černá, dlažba pro nevidomé s výstupky tvaru
 kulových úsečí
 cena je stanovena včetně ztrátého :
 odečteno z EPD :
 skladba C :
 chodník : 63,70

47 592451158R Dlažba betonová dvouvrstvá obdélníková SLP skladba m2
 20x10x8 cm černá, dlažba pro nevidomé s výstupky tvaru
 kulových úsečí
 cena je stanovena včetně ztrátého :
 odečteno z EPD :
 skladba B - 20/10 :
 varovné pásy u sjezdů - slepecká černá barva : 10

48 592451170R Dlažba betonová dvouvrstvá obdélníková 20x10x8 cm, se m2
 sraženými hranami v přírodní šedé barvě
 cena je stanovena včetně ztrátého :
 odečteno z EPD :
 skladba B - 20/10 :
 zesílená konstrukční skladba v místech sjezdů - přírodní
 šedá barva tl.8 cm : 61

49 592452004R Dlažba betonová čtvercová SLP s vodící linií přírodní ks
 40x40x8 cm, dlažba pro nevidomé
 cena je stanovena včetně ztrátého :
 odečteno z EPD :
 Začátek provozního součtu
 umělá vodící linie v pojížděných chodnících (celkem 2,80
 m2 - 6,25 ks do 1 m2) : 2,80*6,25
 Konec provozního součtu
 18

Díl: 59
 50 564841113RT2 **Dlažby a předlažby komunikací** m2
 Podklad ze štěrku dle po ztuhnutí tloušťky 14 cm -
 výškové napojení, štěrku dle frakce 0-32 mm
 pravá strana ve směru staničení :
 sjezd do RD č.p.3221 :

51 564861111R00 dva betonové pruhy šířky 90 cm : 0,9*3,25+0,9*4 m2
 Podklad ze štěrku dle po ztuhnutí tloušťky 20 cm - zpětné
 položení
 pravá strana ve směru staničení :
 vstup do RD č.p.3221 :

Soupis prací a výkaz výměr

S:	1005/2018	Ulice Očovská, Hodonín
O:	SO.101	Komunikace, parkoviště, chodníky
R:	04	Chodníky

P.č.	Číslo položky	Název položky	MJ	množství	cena / MJ	Celkem
------	---------------	---------------	----	----------	-----------	--------

část v místě zpětného položení stávajícího vstupu dl.30/30
cm : 1,8*3

chodník v ul.Legionářů (chodník společně s dl.20/10 a
žul.kostkami) - zpětné položení : 12,8-4,94

vstup do RD č.p.3220 :

část v místě zpětného položení stávajícího vstupu : 1*1,1

trojřádky z žulových kostek : 3,63

52	564861112RT4	Podklad ze šterkodrti po zhutnění tloušťky 21 cm - výškové napojení, šterkodrt' frakce 0-63 mm	m2			
----	--------------	---	----	--	--	--

pravá strana ve směru staničení :

sjezd do RD č.p.3221 :

dva betonové pruhy šířky 90 cm : 0,9*3,25+0,9*4

53	567211112R00	Podklad z prostého betonu tř. I tloušťky 12 cm - výškové napojení	m2			
----	--------------	--	----	--	--	--

pravá strana ve směru staničení :

sjezd do RD č.p.3221 :

dva betonové pruhy šířky 90 cm : 0,9*3,25+0,9*4

54	591211111R00	Kladení dlažby drobné kostky,lože z kamen.tl. 5 cm - zpětné položení	m2			
----	--------------	---	----	--	--	--

výměry z el.PD :

trojřádky : 3,63

55	596811111R00	Kladení dlaždic 30/30, lože z kameniva drceného tl.5 cm - zpětné položení, vč.dodání hmot pro lože a výplň spár	m2			
----	--------------	--	----	--	--	--

pravá strana ve směru staničení :

vstup do RD č.p.3221 :

část v místě zpětného položení stávajícího vstupu dl.30/30
cm : 1,8*3

56	596215021RX1	Kladení betonové dlažby 20/10 a zámkové tl. 6 cm do drtě tl. 5 cm , zpětné položení	m2			
----	--------------	--	----	--	--	--

s provedením lože z kameniva drceného, s vyplněním
spár, s dvojitým hutněním vibrováním a se smetením
přebytečného materiálu na krajnici :

chodník v ul.Legionářů (chodník společně s dl.20/10 a
žul.kostkami) - zpětné položení : 12,8-4,94

vstup do RD č.p.3220 :

část v místě zpětného položení stávajícího vstupu -
zámková : 1*1,1

Díl: 8 Trubní vedení

57	899331111R00	Výšková úprava vstupu do 20 cm - úprava šachet do nové nívelety	kus			
----	--------------	--	-----	--	--	--

poznámky :

1. V položkách jsou zakalkulovány i náklady na :

a) odbourání dosavadního krytu, podkladu, nadezdívky
nebo prstence s odklizením vybouraných hmot do 3 m. :

b) zarovnání plochy nadezdívky cementovou maltou. :

c) podbetonování nebo podezdění rámu. :

Soupis prací a výkaz výměr

S:	1005/2018	Ulice Očovská, Hodonín
O:	SO.101	Komunikace, parkoviště, chodníky
R:	04	Chodníky

P.č.	Číslo položky	Název položky	MJ	množství	cena / MJ	Celkem
------	---------------	---------------	----	----------	-----------	--------

d) odstranění a znovuosazení rámu, poklopu, mříže, krycího hrnce nebo hydrantu, ;
 e) úpravu a doplnění krytu popř. podkladu vozovky v místě provedené výškové úpravy. ;
 2. V položkách nejsou zakalkulovány náklady na příp. nutné dodání nové mříže, rámu, poklopu nebo krycího hrnce. Jejich dodání se oceňuje ve specifikaci, ztratné se nedoporučuje. ;

odečteno z EPD :
 kanalizační šachty : 1+1

58	899431111R00	Výšková úprava do 20 cm - úprava pozemních znaků inž.sítí do nové nivelety	kus			
----	--------------	--	-----	--	--	--

poznámky: ;
 1. V položkách jsou zakalkulovány i náklady na: ;
 a) odbourání dosavadního krytu, podkladu, nadezdívky nebo prstence s odklizením vybouraných hmot do 3 m, ;

b) zarovnání plochy nadezdívky cementovou maltou, ;

c) podbetonování nebo podezdění rámu, ;
 d) odstranění a znovuosazení rámu, poklopu, mříže, krycího hrnce nebo hydrantu, ;
 e) úpravu a doplnění krytu popř. podkladu vozovky v místě provedené výškové úpravy. ;
 2. V položkách nejsou zakalkulovány náklady na příp. nutné dodání nové mříže, rámu, poklopu nebo krycího hrnce. Jejich dodání se oceňuje ve specifikaci, ztratné se nedoporučuje. ;

odečteno z EPD :
 pozemní znaky inž.sítí - hydrant + šoupata vodovodní + plynovodní : 1+3+4


Díl: 91 Doplnující práce na komunikaci

59	916561111R00	Osazení záhon.obrubníků do lože z C 12/15 s opěrou	m			
----	--------------	--	---	--	--	--

obrubník zahradní 1000/50/250 s výškou podstupnice 0 mm ;
 zpětná úprava stávajícího vstupu před RD č.p. 3220 :
 1,00+0,80
 Mezisoučet

60	917862111R00	Osazení stojat. obrub.bet. s opěrou,lože z C 12/15	m			
----	--------------	--	---	--	--	--

odečteno z EPD :
 obrubník chodníkový 1000/100/250 s výškou podstupnice 0 mm ;
 přímé úseky :
 0,60+3,20+5,40+8,90+0,80+4,00+2,80+1,20+3,30+6,00+2,30+1,00
 2,30+1,00+2,50+1,00+1,00+2,50+9,00+4,60+4,60+1,10+4,00+3,50
 3,70+1,50+2,20+27,80+5,50+1,00+3,50+0,40+3,10+9,40+8,80+6,50+0,60

 

Soupis prací a výkaz výměr

S:	1005/2018	Ulice Očovská, Hodonín
O:	SO.101	Komunikace, parkoviště, chodníky
R:	04	Chodníky

P.č.	Číslo položky	Název položky	MJ	množství	cena / MJ	Celkem
		0,60+5,50+4,60+1,60+2,00+1,40+3,00+0,80+9,50+3,00+8,80+9,90 1,30+5,30+2,30+0,40+16,00+9,30+1,00+1,70+1,50+8,50+16,20+1,50 5,60+8,00+34,80+2,80+3,00+4,30+11,20 Mezisoučet vytvoření oblouků o poloměru R 1,00 m,R 2,00 m,R 3,00 m,R 4,00 m,R 4,50 m a R 5,00 m : obrubníky budou napežány na délku 0,25 m šikmo tak, aby š.spáry byla max.3 mm : R 1,00 m : 1,60 R 2,00 m : 3,10+1,80+2,90+3,10+3,30+3,40+2,00+2,80 R 3,00 m : 1,40+1,40 R 4,00 m : 2 R 5,00 m : 1,50 Mezisoučet vytvoření oblouků o poloměru R 10,00 m a R 12,00 m : obrubníky budou napežány na délku 0,50 m šikmo tak, aby š.spáry byla max.3 mm : R 10,00 m : 4,90 R 12,00 m : 0,60 Mezisoučet obrubník chodníkový 1000/100/250 s výškou podstupnice 60 mm : přímé úseky : 1,20+2,40+0,50+0,20+5,00+6,20+9,60+1,50+6,00+2,50+2,40+3,90 8,50+0,80+27,00+5,30+9,30+8,90+11,60+11,20+1,20+17,30+4,30+6,40 16,00+15,80+1,00+6,20+10,60+10,10+10,00+1,10+2,70+6,30+1,60+0,30 20,60+2,70+14,70+1,00+9,40+10,60+5,80+7,60+1,00+3,40+17,00+3,50 9,90+4,70+0,6+1,50 Mezisoučet obrubník chodníkový 1000/100/250 s výškou podstupnice 60 mm - přirozená vodící linie : vytvoření oblouků o poloměru R 2,00 m a R 6,00 m : obrubníky budou napežány na délku 0,25 m šikmo tak, aby š.spáry byla max.3 mm : R 2,00 m : 3,50+3,20+3,30+3,00+3,20+3,10+4,60+3,90+2,70+3,30+4,30+4,40 R 6,00 m : 3,00 Mezisoučet vytvoření oblouků o poloměru R 10,00 m,R 13,35 m a R 15,00 m : obrubníky budou napežány na délku 0,50 m šikmo tak, aby š.spáry byla max.3 mm : R 10,00 m : 3,00+3,00				



Soupis prací a výkaz výměr

S:	1005/2018	Ulice Očovská, Hodonín
O:	SO.101	Komunikace, parkoviště, chodníky
R:	04	Chodníky

P.č.	Číslo položky	Název položky	MJ	množství	cena / MJ	Celkem
------	---------------	---------------	----	----------	-----------	--------

R 13,35 m : 13,00+0,90+4,10+0,50
 R 15,00 m : 3,90
 Mezisoučet
 obrubník chodníkový 1000/100/250 s výškou podstupnice 0-60 mm :
 obrubníky budou nařezány na délku 0,30 m a uloženy šikmo - 37 ks : 37*0,3
 Mezisoučet

61	919731114R00	Zarovnání styčné plochy z betonu tl. do 15 - 25 cm pod litým asfaltem - chodníky : 2+2+2,5 pod litým asfaltem - prostor před ZŠ : 25	m			
62	919731121R00	Zarovnání styčné plochy živičné tl. do 5 cm pod litým asfaltem - chodníky : 2+2+2,5 pod litým asfaltem - prostor před ZŠ : 25	m			
63	919735111R00	Řezání stávajícího živičného krytu tl. do 5 cm litý asfalt - chodníky : 2+2+2,5 litý asfalt - prostor před ZŠ : 25	m			
64	919735124R00	Řezání stávajícího betonového krytu tl. 20 - 25 cm pod litým asfaltem - chodníky : 2+2+2,5 pod litým asfaltem - prostor před ZŠ : 25	m			
65	917865050RXX	Příplatek za vytvoření oblouků z chodníkových obrubníků , včetně případného řezání odečteno z EPD : 30,30+5,50	m			
66	59217330R	Obrubník záhonový 1000/50/250 mm odečteno z EPD : cena je stanovena včetně ztrátového : obrubník zahradní 1000/50/250 s výškou podstupnice 0 mm : Začátek provozního součtu zpětná úprava stávajícího vstupu před RD č.p. 3220 : 1,00+0,80 Konec provozního součtu 2	kus			
67	59217421R	Obrubník chodníkový 1000/100/250, přírodní odečteno z EPD : cena je stanovena včetně ztrátového : chodníkový obrubník 1000/100/250 mm : Začátek provozního součtu z položky osazení : 336+30,30+5,50+348,90+45,50+28,40+11,10 Konec provozního součtu 806	kus			

Díl: 96		Bourání konstrukcí	
68	965049112RT1	Příplatek, bourání betonových podkladů se svař.sítí nad 10 cm, jednostranná výztuž svařovanou sítí	m3

fakturovat jen v případě faktické přítomnosti výztuže :

 odečteno z EPD :
 pravá strana ve směru staničení :

Soupis prací a výkaz výměr

S:	1005/2018	Ulice Očovská, Hodonín
O:	SO.101	Komunikace, parkoviště, chodníky
R:	04	Chodníky

P.č.	Číslo položky	Název položky	MJ	množství	cena / MJ	Celkem
------	---------------	---------------	----	----------	-----------	--------

v ploše před rodinnými domy č.p.3221 až 3162 v místě napojení na MK k BD :
část v místě nového chodníku - beton do sutě : 9,4*0,25

Mezisoučet

část stávající komunikace (před RS)v místě nového chodníku : 3,2*0,25

Mezisoučet

pod litým asfaltem : 792,028*0,25

pod ACO - zúžení sjezdu k BD : 4,7*0,25

69	979054441R00	Očištění vybour. dlaždic s výplní kam.těženým	m2			
----	--------------	---	----	--	--	--

pravá strana ve směru staničení :

vstup do RD č.p.3220 :

část v místě zpětného položení stávajícího vstupu -
zámková : 1*1,1

vstup do RD č.p.3221 :

část v místě zpětného položení stávajícího vstupu 30/30
cm : 1,8*3

Mezisoučet

chodník v ul.Legionářů (chodník společně s dl.20/10 a
žul.kostkami) - zpětné položení : 12,8-4,94

70	979071121R00	Očištění vybour. kostek drobných s výplní kam. těž	m2			
----	--------------	--	----	--	--	--

odečteno z EPD :

chodník v ul.Legionářů (chodník společně s dl.20/10 a
žul.kostkami) : 3,63

Díl: 99		Staveništní přesun hmot				
----------------	--	--------------------------------	--	--	--	--

71	998223011R00	Přesun hmot, pozemní komunikace, kryt dlaždění	t			
----	--------------	--	---	--	--	--

Díl: 711		Izolace proti vodě				
-----------------	--	---------------------------	--	--	--	--

72	711482020RZ1	Oddílatování nových chodníků od RD a plotů systémem popových fólií - svislá, včetně dodávky fólie,lišty a doplňků	m2			
----	--------------	--	----	--	--	--

odečteno z EPD :

svislá - výška 310 mm : 23,5*0,31+25*0,31

73	998711201R00	Přesun hmot pro izolace proti vodě, výšky do 6 m	%			
----	--------------	--	---	--	--	--

Díl: D96		Přesuny sutí a vybouraných hmot				
-----------------	--	--	--	--	--	--

74	979082213R00	Vodorovná doprava sutí po suchu do 1 km	t			
----	--------------	---	---	--	--	--

výměra*demontážní hmotnost z programu BUILD PowerS
:

litý asfalt tl.5 cm : 792,028*0,11

ACO tl.5 cm : 7,9*0,11

kamenivo obalené asfaltem tl.7 cm : 7,9*0,264

beton tl.25 cm : (792,028+7,9)*0,600

část v místě nového chodníku - beton tl.25 cm : 9,4*0,600

vrstvy pod betonovou dlažbou 30/30 :

drcené kamenivo tl.5 cm : (2,42+0,54+5,4)*0,110

štěrkodrá tl.20 cm : (2,42+0,54+5,4)*0,44

Soupis prací a výkaz výměr

S:	1005/2018	Ulice Očovská, Hodonín
O:	SO.101	Komunikace, parkoviště, chodníky
R:	04	Chodníky

P.č.	Číslo položky	Název položky	MJ	množství	cena / MJ	Celkem
------	---------------	---------------	----	----------	-----------	--------

žulové kostky (celkem 4,94 m2, ale do sutě jen 1,31 m2) :
1,31*0,200

drcené kamenivo tl.5 cm : 4,94*0,110

šterkodrť tl.20 cm : 4,94*0,44

vrstvy pod dl.20/10 nebo zámková :

drcené kamenivo tl.5 cm : (9,97+145,42+7,86)*0,110

šterkodrť tl.20 cm : (9,97+145,42+7,86)*0,44

silniční panely s dobetonováním : 5,75*0,36

těžené kamenivo tl.5 cm : 5,57*0,11

šterkopisek tl.25 cm : 5,75*0,55

beton tl.12 cm : 0,99*0,288

drcené kamenivo tl.19 cm : 0,99*0,418

pro výškové napojení :

dva betonové pruhy šířky 90 cm - beton tl.12 cm :

(0,9*3,25+0,9*4)*0,288

pro výškové napojení :

dva betonové pruhy šířky 90 cm - drcené kamenivo tl.19

cm : (0,9*3,25+0,9*4)*0,418

75 979082219R00

Příplatek za dopravu sutí po suchu za další 1 km

t

výměra*demontážní hmotnost z programu BUILD PowerS

skládka do 15 km (asfalt a kamenivo obal.asf. 30 km,
recyklace 5 km) :

lity asfalt tl.5 cm : 792,028*0,11*29

ACO tl.5 cm : 7,9*0,11*29

kamenivo obalené asfaltem tl.7 cm : 7,9*0,264*29

beton tl.25 cm : (792,028+7,9)*0,600*4

část v místě nového chodníku - beton tl.25 cm :

9,4*0,600*4

vrstvy pod betonovou dlažbou 30/30 :

drcené kamenivo tl.5 cm : (2,42+0,54+5,4)*0,110*14

šterkodrť tl.20 cm : (2,42+0,54+5,4)*0,44*14

žulové kostky (celkem 4,94 m2, ale do sutě jen 1,31 m2) :
1,31*0,200*14

drcené kamenivo tl.5 cm : 4,94*0,110*14

šterkodrť tl.20 cm : 4,94*0,44*14

vrstvy pod dl.20/10 nebo zámková :

drcené kamenivo tl.5 cm : (9,97+145,42+7,86)*0,110*14

šterkodrť tl.20 cm : (9,97+145,42+7,86)*0,44*14

silniční panely s dobetonováním : 5,75*0,36*4

Soupis prací a výkaz výměr

S:	1005/2018	Ulice Očovská, Hodonín
O:	SO.101	Komunikace, parkoviště, chodníky
R:	04	Chodníky

P.č.	Číslo položky	Název položky	MJ	množství	cena / MJ	Celkem
------	---------------	---------------	----	----------	-----------	--------

těžené kamenivo tl.5 cm : 5,57*0,11*14
 štěrkopísek tl.25 cm : 5,75*0,55*14

beton tl.12 cm : 0,99*0,288*4
 drcené kamenivo tl.19 cm : 0,99*0,418*14
 pro výškové napojení :
 dva betonové pruhy šířky 90 cm - beton tl.12 cm :
 (0,9*3,25+0,9*4)*0,288*4
 pro výškové napojení :
 dva betonové pruhy šířky 90 cm - drcené kamenivo tl.19
 cm : (0,9*3,25+0,9*4)*0,418*14

76	979084216R00	Vodorovná doprava vybour. hmot po suchu do 5 km	t			
----	--------------	---	---	--	--	--

výměra*demontážní hmotnost z programu BUILD PowerS

betonová dl.30/30 : (8,36-5,4)*0,138
 betonová dlažba 20/10a zámková tl.6 cm : (9,97-
 1,1+145,42)*0,225
 obrubníky chodníkové : 41,25*0,220
 obrubníky silniční : 64,5*0,270
 obrubníky zahradní : 520,40*0,125

77	979087212R00	Nakládání suti na dopravní prostředky	t			
----	--------------	---------------------------------------	---	--	--	--

výměra*demontážní hmotnost z programu BUILD PowerS

litý asfalt tl.5 cm : 792,028*0,11
 ACO tl.5 cm : 7,9*0,11
 kamenivo obalené asfaltem tl.7 cm : 7,9*0,264
 beton tl.25 cm : (792,028+7,9)*0,600

 část v místě nového chodníku - beton tl.25 cm : 9,4*0,600

 vrstvy pod betonovou dlažbou 30/30 :
 drcené kamenivo tl.5 cm : (2,42+0,54+5,4)*0,110
 štěrkodrt' tl.20 cm : (2,42+0,54+5,4)*0,44

 žulové kostky (celkem 4,94 m2, ale do suti jen 1,31 m2) :
 1,31*0,200
 drcené kamenivo tl.5 cm : 4,94*0,110
 štěrkodrt' tl.20 cm : 4,94*0,44

 vrstvy pod dl.20/10 nebo zámková :
 drcené kamenivo tl.5 cm : (9,97+145,42+7,86)*0,110
 štěrkodrt' tl.20 cm : (9,97+145,42+7,86)*0,44

 silniční panely s dobetonováním : 5,75*0,36
 těžené kamenivo tl.5 cm : 5,57*0,11
 štěrkopísek tl.25 cm : 5,75*0,55

 beton tl.12 cm : 0,99*0,288

Soupis prací a výkaz výměr

S:	1005/2018	Ulice Očovská, Hodonín
O:	SO.101	Komunikace, parkoviště, chodníky
R:	04	Chodníky

P.č.	Číslo položky	Název položky	MJ	množství	cena / MJ	Celkem
------	---------------	---------------	----	----------	-----------	--------

drcené kamenivo tl.19 cm : 0,99*0,418
 pro výškové napojení :
 dva betonové pruhy šířky 90 cm - beton tl.12 cm :
 (0,9*3,25+0,9*4)*0,288
 pro výškové napojení :
 dva betonové pruhy šířky 90 cm - drcené kamenivo tl.19
 cm : (0,9*3,25+0,9*4)*0,418

78	979087213R00	Nakládání vybour.hmot na dop.prostředky	t			
----	--------------	---	---	--	--	--

výměra*demontážní hmotnost z programu BUILD PowerS
 :
 betonová dl.30/30 : (8,36-5,4)*0,138
 betonová dlažba 20/10a zámková tl.6 cm : (18,85-3,6-
 1,1+145,42)*0,225
 obrubníky chodníkové : 41,25*0,220
 obrubníky silniční : 64,5*0,270
 obrubníky zahradní : 520,40*0,125

79	979990001R00	Poplatek za skládku stavební suti	t			
----	--------------	-----------------------------------	---	--	--	--

výměra*demontážní hmotnost z programu BUILD PowerS
 :
 vrstvy pod betonovou dlažbou 30/30 :
 drcené kamenivo tl.5 cm : (2,42+0,54+5,4)*0,110
 štěrkodř tl.20 cm : (2,42+0,54+5,4)*0,44

 žulové kostky (celkem 4,94 m2, ale do sutě jen 1,31 m2) :
 1,31*0,200
 drcené kamenivo tl.5 cm : 4,94*0,110
 štěrkodř tl.20 cm : 4,94*0,44

 vrstvy pod dl.20/10 nebo zámková :
 drcené kamenivo tl.5 cm : (9,97+145,42+7,86)*0,110
 štěrkodř tl.20 cm : (9,97+145,42+7,86)*0,44

 téžené kamenivo tl.5 cm : 5,57*0,11
 štěrkopisek tl.25 cm : 5,75*0,55

drcené kamenivo tl.19 cm : 0,99*0,418
 pro výškové napojení :
 dva betonové pruhy šířky 90 cm - drcené kamenivo tl.19
 cm : (0,9*3,25+0,9*4)*0,418

80	979990103R00	Poplatek za skládku suti - beton do 30x30 cm	t			
----	--------------	--	---	--	--	--

výměra*demontážní hmotnost z programu BUILD PowerS
 :
 beton tl.25 cm : (792,028+7,9)*0,600

 část v místě nového chodníku - beton tl.25 cm : 9,4*0,600

 silniční panely s dobetonováním : 5,75*0,36
 beton tl.12 cm : 0,99*0,288

Soupis prací a výkaz výměr

S:	1005/2018	Ulice Očovská, Hodonín
O:	SO.101	Komunikace, parkoviště, chodníky
R:	04	Chodníky

P.č.	Číslo položky	Název položky	MJ	množství	cena / MJ	Celkem
		pro výškové napojení : dva betonové pruhy šířky 90 cm - beton tl.12 cm : (0,9*3,25+0,9*4)*0,288 betonová dl.30/30 : (8,36-5,4)*0,138 betonová dlažba 20/10a zámková tl.6 cm : (9,97- 1,1+145,42)*0,225				
81	979990104R00	Poplatek za skládku sutí - beton nad 30x30 cm výměra*demontážní hmotnost z programu BUILD PowerS : obrubníky chodníkové : 41,25*0,220 obrubníky silniční : 64,5*0,270 obrubníky zahradní : 520,40*0,125	t			
82	979990112R00	Poplatek za skládku sutí-obal.kam.-asfalt do 30x30 výměra*demontážní hmotnost z programu BUILD PowerS : litý asfalt tl.5 cm : 792,028*0,11 ACO tl.5 cm : 7,9*0,11 kamenivo obalené asfaltem tl.7 cm : 7,9*0,264	t			
Celkem						

Poznámky uchazeče k zadání

Soupis prací

Stavba: **1005/2018 Ulice Očovská, Hodonín**
Objekt: **SO.101 Komunikace, parkoviště, chodníky**
Rozpočet: **2e Parkoviště**

Objednatel: IČO:
DIČ:

Zhotovitel: IČO:
DIČ:

Rozpis ceny			Celkem
HSV			2 354 935,01
PSV			0,00
MON			0,00
			0,00
			0,00
Celkem			2 354 935,01

Rekapitulace daní

Základ pro sníženou DPH	15 %	0,00 CZK
Základ pro základní DPH	21 %	2 354 935,01 CZK
Zaokrouhlení		-0,01 CZK

Cena celkem bez DPH 2354935,00 CZK

Rekapitulace dílů

Číslo	Název	Typ dílu			Celkem	%
1	Zemní práce	HSV			436 599,98	19
11	Přípravné a přidružené práce	HSV			82 396,01	3
5	Komunikace	HSV			1 428 838,03	61
59	Dlažby a předlažby komunikací	HSV			13 513,51	1
8	Trubní vedení	HSV			50 150,00	2
91	Doplňující práce na komunikaci	HSV			134 898,80	6
96	Bourání konstrukcí	HSV			11 521,13	0
99	Staveništní přesun hmot	HSV			131 996,53	6
D96	Přesuny suti a vybouraných hmot	PSU			65 021,02	3
Cena celkem					2 354 935,01	100

Soupis prací a výkaz výměr

S:	1005/2018	Ulice Očovská, Hodonín
O:	SO.101	Komunikace, parkoviště, chodníky
R:	2e	Parkoviště

P.č.	Číslo položky	Název položky	MJ	množství	cena / MJ	Celkem
Díl: 1 Zemní práce						
1	120001101R00	Příplatek za ztlížení vykopávky v blízkosti vedení celkem odkopávky : 365,86 odpočty : parkoviště u trafostanice - průměrná tl.odkopávek = 0,48 m : -(151,72*0,28+151,72*1,04*0,2) odstavné stání pro BUS - průměrná tl.odkopávek = 0,60 m : -104,14*1,11*0,6	m3			
2	122101102R00	Odkopávky nezapažené v hor. 2 do 1000 m3 - SANACE ZEMNÍ PLÁNĚ pro případnou sanaci zemní pláně na tl.30 cm : skladba B - dlažba se širokými spárami (vsakovací) : levá strana ve směru staničení : parkoviště u trafostanice - průměrná tl.odkopávek = 0,48 m : 151,72*1,04*0,3 Mezisoučet levá strana ve směru staničení : odstavné stání pro BUS - průměrná tl.odkopávek = 0,60 m : 104,14*1,11*0,3 Mezisoučet pravá strana ve směru staničení : zbytek parkovišť a odstavných stání v průměrné tl.odkopávek = 0,56 m : (406,2+208,5-151,72+104,14)*0,3 Mezisoučet	m3			
3	122201102R00	Odkopávky nezapažené v hor. 3 do 1000 m3 pravá strana ve směru staničení : nájezd do RD č.p.3220 : část v místě zpětného položení nájezdu (odstavné stání) - zámková : 2,4*1,5*(0,48-0,31) sjezd do RD č.p.3743 : část v místě zpětného položení nájezdu dl.50/50 cm : 6*(0,48-0,31) sjezd do RD č.p.3221 : dva betonové pruhy šířky 90 cm : (0,9*3,25+0,9*4)*(0,48- 0,31) Mezisoučet levá strana ve směru staničení : parkoviště u trafostanice - průměrná tl.odkopávek = 0,48 m : 151,72*0,28+151,72*1,04*0,2 odpočet odstraněných podkladů : -147,5*0,37 levá strana ve směru staničení : odstavné stání pro BUS - průměrná tl.odkopávek = 0,60 m : 104,14*1,11*0,6 odpočet odstraněných podkladů - lity asfalt : -65,5*0,3 odpočet odstraněných podkladů - 20/10 : -6,1*0,31 pravá strana ve směru staničení : zbytek parkovišť a odstavných stání v průměrné tl.odkopávek = 0,56 m : (406,2+208,5- 151,72+104,14)*0,56	m3			

Soupis prací a výkaz výměr

S:	1005/2018	Ulice Očovská, Hodonín
O:	SO.101	Komunikace, parkoviště, chodníky
R:	2e	Parkoviště

P.č.	Číslo položky	Název položky	MJ	množství	cena / MJ	Celkem
------	---------------	---------------	----	----------	-----------	--------

odpočet odstraněných podkladů - zámková : -8,61*0,31

odpočet odstraněných podkladů - litý asfalt : -63,6*0,3

Mezisoučet

rozšíření okolo silničních obrubníků :

průměrný průřezový profil (PPP) - 0,02 m2 - (zásyp štěrkodrtí 0,04 m2) - jen sousedící s chodníkem :
 $(82,70+0,8+18,5+36,90+4)*0,02$

odpočet u obrubníků sousedící se zatravněním : -
 $((3+3,14)*6+3,5*2)*0,02$

průměrný průřezový profil (PPP) - 0,08 m2 - (zásyp výkopkem 0,18 m2) - jen sousedící se zatravněním :
 $((3+3,14)*6+3,5*2)*0,08$

Mezisoučet

rozšíření okolo obrubnikového odvodnění :

PPP =0,06125 m2 - (zásyp štěrkodrtí 0,1125 m2) :
 $(23,9+34,8)*0,06125$

Mezisoučet

rozšíření okolo chodníkových obrubníků :

PPP =0,1 m2 - (zásyp výkopkem 0,11 m2) : 60,80*0,1

Mezisoučet

4	122201109R00	Příplatek za lepidlost - odkopávky v hor. 3	m3			
lepidlost 33% : 381,024*0,33						

5	162301101R00	Vodorovné přemístění výkopku z hor.1-4 do 500 m - mezideponie bez poplatku	m3			
---	--------------	--	----	--	--	--

z položek :

odvoz na mezideponii : 381,024

odvoz pro zpětný zásyp : 14,579

dále jen v případě sanace zemní pláně :

odvoz na mezideponii : 252,151

6	162701105R00	Vodorovné přemístění výkopku z hor.1-4 do 10000 m	m3			
---	--------------	---	----	--	--	--

z položek :

odvoz z mezideponie na skládku : 381,024

odpočet zpětný zásyp : -14,579

dále jen v případě sanace zemní pláně :

odvoz z mezideponie na skládku : 252,151

7	162701109R00	Příplatek k vod. přemístění hor.1-4 za další 1 km	m3			
---	--------------	---	----	--	--	--

skládku do 15 km :

z položek :

z položek :

odvoz z mezideponie na skládku : 381,024*5

odpočet zpětný zásyp : -14,579*5

dále jen v případě sanace zemní pláně :

odvoz z mezideponie na skládku : 252,151*5

8	167101102R00	Nakládání výkopku z hor.1-4 v množství nad 100 m3	m3			
---	--------------	---	----	--	--	--

z položek :

odvoz z mezideponie na skládku a k zpětnému zásypu :
381,024

Soupis prací a výkaz výměr

S:	1005/2018	Ulice Očovská, Hodonín
O:	SO.101	Komunikace, parkoviště, chodníky
R:	2e	Parkoviště

P.č.	Číslo položky	Název položky	MJ	množství	cena / MJ	Celkem
------	---------------	---------------	----	----------	-----------	--------

dále jen v případě sanace zemní pláně :

odvoz z mezideponie na skládku : 252,151

252,15100

9	171201201R00	Uložení sypaniny na skl.-sypanina na výšku přes 2m	m3	633,17500	26,00	16 462,55
---	--------------	--	----	-----------	-------	-----------

z položek :

odvoz na mezideponii : 381,024

381,02400

dále jen v případě sanace zemní pláně :

odvoz na mezideponii : 252,151

252,15100

10	174101101R00	Zásyp jam, rýh, šachet se zhutněním štěrkodrtí - rozšíření parkovišť pod sousedícími chodníky	m3	10,40615	90,00	936,55
----	--------------	---	----	----------	-------	--------

rozšíření okolo silničních obrubníků :

průměrný průřezový profil (PPP) - 0,02 m2 - (zásyp štěrkodrtí 0,04 m2) - jen sousedící s chodníkem :
 $(82,70+0,8+18,5+36,90)*0,04$

5,55600

odpočet u obrubníků sousedící se zatravněním : -
 $((3+3,14)*6+3,5*2)*0,04$

-1,75360

rozšíření okolo obrubníkového odvodnění :

PPP = 0,06125 m2 - (zásyp štěrkodrtí 0,1125 m2) :
 $(23,9+34,8)*0,1125$

6,60375

11	174101102R00	Zásyp ruční se zhutněním vytěženou zeminou	m3	14,57920	264,00	3 848,91
----	--------------	--	----	----------	--------	----------

rozšíření okolo silničních obrubníků :

průměrný průřezový profil (PPP) - 0,08 m2 - (zásyp výkopkem 0,18 m2) - jen sousedící se zatravněním :
 $((3+3,14)*6+3,5*2)*0,18$

7,89120

rozšíření okolo chodníkových obrubníků :

PPP = 0,1 m2 - (zásyp výkopkem 0,11 m2) : $60,80*0,11$

6,68800

12	181101102R00	Úprava pláně vyrovnáním výškových rozdílů v záfezech v hor. 1-4, se zhutněním, pro jakoukoliv míru zhutnění předepsanou projektem Eedf,2=45 (30 MPa)	m2	641,11500	41,00	26 285,72
----	--------------	--	----	-----------	-------	-----------

odečteno z EPD :

skladba B :

vegetační dlažba se širokými spárami :

poměr spodku vrstvy drc.kam.32/63 k betonové dlažbě = 1,00 :

parkovací plochy - přírodní šedá : 312,50*1,00

312,50000

parkovací plochy - černá - dělicí čáry : 19,70*1,00

19,70000

sjezdy k nemovistém - černá : 74,00*1,00

74,00000

Mezisoučet

406,20000

skladba B - 20/10 :

stání pro invalidy a odstavné stání pro BUS - přírodní šedá barva : 122,50

122,50000

sjezdy k nemovistém mezi vozovkou a chodníkem, sjezdy za chodníkem - přírodní šedá barva : 82,00

82,00000

varovné pásy u sjezdů - slepecká černá barva : 4

4,00000

Mezisoučet

208,50000

lože pod obrubníkové odvodnění š.0,45 m :
 $(23,9+34,8)*0,45$

26,41500

Mezisoučet

26,41500

13	199000002R00	Poplatek za skládku horniny 1- 4	m3	618,59600	180,00	111 347,28
----	--------------	----------------------------------	----	-----------	--------	------------

Soupis prací a výkaz výměr

S:	1005/2018	Ulice Očovská, Hodonín
O:	SO.101	Komunikace, parkoviště, chodníky
R:	2e	Parkoviště

P.č.	Číslo položky	Název položky	MJ	množství	cena / MJ	Celkem
------	---------------	---------------	----	----------	-----------	--------

z položek :
 odvoz z mezideponie na skládku : 381,024
 odpočet zpětný zásyp : -14,579
 dále jen v případě sanace zemní pláně :
 odvoz z mezideponie na skládku : 252,151

14	58344169R	Štěrkodrtě frakce 0-32 A	t			
----	-----------	--------------------------	---	--	--	--

z položky 10,406 m3 (1 m3 = 2,205 : 10,406*2,205

Díl: 11 Přípravné a příružené práce						
--	--	--	--	--	--	--

15	112101111R00	Kácení stromů listnatých průměru 20 cm, svah 1:5 s rozřezáním kmene, odvětvením, s naložením na dopravní prostředek, včetně likvidace	kus			
----	--------------	---	-----	--	--	--

odečteno z EPD : 2

16	112101112R00	Kácení stromů listnatých průměru 30 cm, svah 1:5 s rozřezáním kmene, odvětvením, s naložením na dopravní prostředek, včetně likvidace	kus			
----	--------------	---	-----	--	--	--

odečteno z EPD : 1

17	112201111R00	Odstranění pařezů o průměru do 20 cm, svah 1:5 s naložením získaného dřeva, se zasypáním jámy, doplněním zeminy, zhutnění a úpravou terénu	kus			
----	--------------	--	-----	--	--	--

odečteno z EPD : 2

18	112201112R00	Odstranění pařezů o průměru do 30 cm, svah 1:5 s naložením získaného dřeva, se zasypáním jámy, doplněním zeminy, zhutnění a úpravou terénu	kus			
----	--------------	--	-----	--	--	--

odečteno z EPD : 1

19	113106121R00	Rozebrání dlažeb z betonových dlaždic na sucho	m2			
----	--------------	--	----	--	--	--

pravá strana ve směru staničení :
 sjezd do RD č.p.3743 :
 část v místě zpětného položení nájezdu dl.50/50 cm : 6

20	113106231R00	Rozebrání dlažeb z obdélníkové dlažby 200/100 mm a zámkové dlažby v kamenívu	m2			
----	--------------	--	----	--	--	--

pravá strana ve směru staničení :
 sjezd do RD č.p.3220 :
 část v místě nového nájezdu (odstavné stání) - zámková do sutě : $(3+2,4)*0,5*1,5 + 0,4*2,4$
 část v místě zpětného položení nájezdu (odstavné stání) - zámková : 2,4*1,5
 Mezisoučet

levá strana ve směru staničení :
 část v místě nového odstavného stání (zpevněná plocha pro BUS před ZŠ) - dl.20/10 do sutě : 4,5+1,6
 Mezisoučet

21	113107505R00	Odstranění podkladu pl. 50 m2, kam.drcené tl.5 cm	m2			
----	--------------	---	----	--	--	--

pravá strana ve směru staničení :
 sjezd do RD č.p.3220 :
 část v místě nového nájezdu (odstavné stání) - zámková do sutě : $(3+2,4)*0,5*1,5 + 0,4*2,4$
 část v místě zpětného položení nájezdu (odstavné stání) - zámková : 2,4*1,5

Soupis prací a výkaz výměr

S:	1005/2018	Ulice Očovská, Hodonín
O:	SO.101	Komunikace, parkoviště, chodníky
R:	2e	Parkoviště

P.č.	Číslo položky	Název položky	MJ	množství	cena / MJ	Celkem
		<p>sjezd do RD č.p.3743 :</p> <p>část v místě zpětného položení nájezdu dl.50/50 cm : 6</p> <p>Mezisoučet</p> <p>levá strana ve směru staničení :</p> <p>část v místě nového odstavného stání (zpevněná plocha pro BUS před ZŠ) - dl.20/10 do sutě : 4,5+1,6</p> <p>Mezisoučet</p>				
22	113107519R00	Odstranění podkladu pl. 50 m2, kam.drcené tl.19 cm	m2			
		<p>pravá strana ve směru staničení :</p> <p>sjezd do RD č.p.3221 :</p> <p>dva betonové pruhy šířky 90 cm : 0,9*3,25+0,9*4</p>				
23	113107520R00	Odstranění podkladu pl. 50 m2, štěrkokdrf tl.20 cm	m2			
		<p>pravá strana ve směru staničení :</p> <p>sjezd do RD č.p.3220 :</p> <p>část v místě nového nájezdu (odstavné stání) - zámková do sutě : (3+2,4)*0,5*1,5 +0,4*2,4</p> <p>část v místě zpětného položení nájezdu (odstavné stání) - zámková : 2,4*1,5</p> <p>sjezd do RD č.p.3743 :</p> <p>část v místě zpětného položení nájezdu dl.50/50 cm : 6</p> <p>Mezisoučet</p> <p>levá strana ve směru staničení :</p> <p>část v místě nového odstavného stání (zpevněná plocha pro BUS před ZŠ) - dl.20/10 do sutě : 4,5+1,6</p> <p>Mezisoučet</p>				
24	113108405R00	Odstranění asfaltové vrstvy pl.nad 50 m2, tl. 5 cm - litý asfalt	m2			
		<p>litý asfalt :</p> <p>pravá strana ve směru staničení :</p> <p>v ploše před rodinnými domy č.p.3221 až 3162 :</p> <p>část v místě nového odstavného stání (sjezdy k nemovistem) - litý asfalt do sutě : 17,9+15+8,75+3,75</p> <p>v místě nového parkoviště - litý asfalt do sutě : 3,95</p> <p>část v místě nového odstavného stání (sjezdy k nemovistem) RD č.p.2440 - litý asfalt do sutě : 3+11,25</p> <p>Mezisoučet</p> <p>levá strana ve směru staničení :</p> <p>část v místě nového odstavného stání (zpevněná plocha pro BUS před ZŠ) - litý asfalt do sutě : 60+6,75+4,5-4,5-1,6</p> <p>Mezisoučet</p>				
25	113108412R00	Odstranění asfaltové vrstvy pl.nad 50 m2, tl.12 cm - kamenivo obal. asf. na stávajícím parkovišti	m2			
		<p>levá strana ve směru staničení :</p>				

Soupis prací a výkaz výměr

S:	1005/2018	Ulice Očovská, Hodonín
O:	SO.101	Komunikace, parkoviště, chodníky
R:	2e	Parkoviště

P.č.	Číslo položky	Název položky	MJ	množství	cena / MJ	Celkem
		stávající parkoviště : 147,5				
26	113109312R00	Odstranění podkladu pl.50 m2, bet.prostý tl.12 cm pravá strana ve směru staničení : sjezd do RD č.p.3221 : dva betonové pruhy šířky 90 cm do sutě : 0,9*3,25+0,9*4	m2			
27	113109425R00	Odstranění podkladu pl.nad 50 m2, beton, tl. 25 cm litý asfalt : pravá strana ve směru staničení : v ploše před rodinnými domy č.p.3221 až 3162 : část v místě nového odstavného stání (sjezdy k nemovistem) - litý asfalt do sutě : 17,9+15+8,75+3,75 v místě nového parkoviště - litý asfalt do sutě : 3,95 část v místě nového odstavného stání (sjezdy k nemovistem) RD č.p.2440 - litý asfalt do sutě : 3+11,25 Mezisoučet levá strana ve směru staničení : část v místě nového odstavného stání (zpevněná plocha pro BUS před ZŠ) - litý asfalt do sutě : 60+6,75+4,5-4,5-1,6 Mezisoučet levá strana ve směru staničení : stávající parkoviště pod kamenivem obal.asf.- do sutě : 147,5	m2			
28	113202111R00	Vytrhání obrub obrubníků silničních pravá strana ve směru staničení : v ploše před rodinnými domy č.p.3731 až 3162 a napojení na MK k BD : část v místě nového zatravnění : 5,5+4,25+3,75+3 v místě nového parkoviště : 1+8 Mezisoučet levá strana ve směru staničení : stávající parkoviště : 5+30+5	m			
29	113204111R00	Vytrhání obrubníků zahradních levá strana ve směru staničení : část v místě nového odstavného stání (zpevněná plocha pro BUS před ZŠ) - zahr.obr. do sutě : 23+23,5+3,75+2,25+1,5+1,75 Mezisoučet pravá strana ve směru staničení : část v místě nového odstavného stání (sjezdy k nemovistem) RD č.p.2440 - zahr.obr. do sutě : 1+1+3,75+4,25 Mezisoučet	m			
30	162301401R00	Vod.přemístění větví listnatých, D 30cm do 5000 m odečteno z EPD : 2+1	kus			
31	162301411R00	Vod.přemístění kmenů listnatých, D 30cm do 5000 m odečteno z EPD : 2+1	kus			

Soupis prací a výkaz výměr

S:	1005/2018	Ulice Očovská, Hodonín
O:	SO.101	Komunikace, parkoviště, chodníky
R:	2e	Parkoviště

P.č.	Číslo položky	Název položky	MJ	množství	cena / MJ	Celkem
32	162301421R00	Vodorovné přemístění pařezů D 30 cm do 5000 m odečteno z EPD : 2+1	kus			

Díl: 5 Komunikace						
33	564731111R00	Podklad z kameniva drceného vel.32-63 mm,tl. 10 cm - lože pod obrubníkové odvodnění, s rozprostřením a zhuťněním	m2			

lože pod obrubníkové odvodnění š.0,45 m :
(23,9+34,8)*0,45

34	564761111R00	Podklad z kameniva drceného vel.32-63 mm,tl. 20 cm (ČSN 736126-1), s rozprostřením a zhuťněním	m2			
----	--------------	---	----	--	--	--

odečteno z EPD :
skladba B :
vegetační dlažba se širokými spárami :
poměr střední příčky vrstvy drc.kam.32/63 k betonové
dlažbě = 1,00 :
parkovací plochy - přírodní šedá : 312,50*1,00
parkovací plochy - černá - dělicí čáry : 19,70*1,00
sjezdy k nemovistem - černá : 74,00*1,00
Mezisoučet
skladba B - 20/10 :
stání pro invalidy a odstavné stání pro BUS - přírodní šedá
barva : 122,50
sjezdy k nemovistům mezi vozovkou a chodníkem,sjezdy
za chodníkem - přírodní šedá barva : 82,00

varovné pásy u sjezdů - slepecká černá barva : 4
Mezisoučet

35	564841113R00	Podklad ze štěrkodrti po zhuťnění tloušťky 14 cm - SANACE ZEMNÍ PLÁNĚ (14+16 cm), s rozprostřením a zhuťněním ve dvou vrstvách	m2			
----	--------------	--	----	--	--	--

pro případnou sanaci zemní pláně na tl.30 cm :
skladba B - dlažba se širokými spárami (vsakovací) :
levá strana ve směru staničení :
parkoviště u trafostanice - průměrná tl.odkopávek = 0,48
m : 151,72*1,04
Mezisoučet
levá strana ve směru staničení :
odstavné stání pro BUS - průměrná tl.odkopávek = 0,60 m
: 104,14*1,11
Mezisoučet
pravá strana ve směru staničení :
zbytek parkovišť a odstavných stání v průměrné
tl.odkopávek = 0,56 m : (406,2+208,5-151,72+104,14)

Mezisoučet

36	564851111RT2	Podklad ze štěrkodrti po zhuťnění tloušťky 15 cm (ČSN 736126-1) s rozprostřením a zhuťněním, štěrkodrt' A frakce 0-32 mm	m2			
----	--------------	--	----	--	--	--

odečteno z EPD :
skladba B :
vegetační dlažba se širokými spárami :

Soupis prací a výkaz výměr

S:	1005/2018	Ulice Očovská, Hodonín
O:	SO.101	Komunikace, parkoviště, chodníky
R:	2e	Parkoviště

P.č.	Číslo položky	Název položky	MJ	množství	cena / MJ	Celkem
------	---------------	---------------	----	----------	-----------	--------

poměr střední příčky ŠD 0/32 k betonové dlažbě = 1,00 :

parkovací plochy - přírodní šedá : 312,50*1,00
 parkovací plochy - černá - dělicí čáry : 19,70*1,00
 sjezdy k nemovistém - černá : 74,00*1,00
 Mezisoučet
 skladba B - 20/10 :
 stání pro invalidy a odstavné stání pro BUS - přírodní šeda
 barva : 122,50
 sjezdy k nemovistém mezi vozovkou a chodníkem, sjezdy
 za chodníkem - přírodní šeda barva : 82,00

varovné pásy u sjezdů - slepecká černá barva : 4
 Mezisoučet

37	564851112R00	Podklad ze šterkodrti po zhutnění tloušťky 16 cm - SANACE ZEMNÍ PLÁNĚ (14+16 cm), s rozprostřením a zhutněním ve dvou vrstvách	m2			
----	--------------	--	----	--	--	--

pro případnou sanaci zemní pláně na tl.30 cm :
 skladba B - dlažba se širokými spárami (vsakovací) :
 levá strana ve směru staničení :
 parkoviště u trafostanice - průměrná tl.odkopávek = 0,48
 m : 151,72*1,04
 Mezisoučet
 levá strana ve směru staničení :
 odstavné stání pro BUS - průměrná tl.odkopávek = 0,60 m
 : 104,14*1,11
 Mezisoučet
 pravá strana ve směru staničení :
 zbytek parkovišť a odstavných stání v průměrné
 tl.odkopávek = 0,56 m : (406,2+208,5-151,72+104,14)

Mezisoučet

38	596215041R00	Kladení betonové dlažby 20/10 tl. 8 cm do drtě tl. 5 cm (ČSN 736131-1), vč.dodání hmot pro lože a výplň spár	m2			
----	--------------	--	----	--	--	--

s provedením lože z kameniva drceného, s vyplněním spár, s dvojitým hutněním vibrováním, a se smetením přebytečného materiálu :
 odečteno z EPS :
 skladba B - 20/10 :
 stání pro invalidy a odstavné stání pro BUS - přírodní šeda
 barva : 122,50
 sjezdy k nemovistém mezi vozovkou a chodníkem, sjezdy
 za chodníkem - přírodní šeda barva : 82,00

varovné pásy u sjezdů - slepecká černá barva : 4

39	596291113R00	Řezání zámkové dlažby tl. 80 mm	m			
		po obou stranách : 123,9				

40	596921191R00	Příplatek za výplň spár vegetační dlažby se širokými spárami 200/200 tl.8 cm, bez dodávky drobného drceného kameniva frakce 4/8 mm	m3			
----	--------------	--	----	--	--	--

Soupis prací a výkaz výměr

S:	1005/2018	Ulice Očovská, Hodonín
O:	SO.101	Komunikace, parkoviště, chodníky
R:	2e	Parkoviště

P.č.	Číslo položky	Název položky	MJ	množství	cena / MJ	Celkem
		odečteno z EPD : skladba B : parkovací plochy a sjezdy k nemovistem (29 %) : 406,20*0,29*0,08				
41	597101114RT1	Montáž odvodňovacího žlabu obrubnikového odvodnění třídy zatížení D400, včetně beton.lože C25/30	m			
		odečteno z EPD : obrubnikové odvodnění pro třídu zatížení D400 : 23,9+34,8				
42	597103112R00	Montáž vpustí pro žlaby obrubnikového odvodnění třídy zatížení D400	kus			
		odečteno z EPD : obrubnikové odvodnění pro třídu zatížení D400 : 1+1				
43	596921115RXX	Kladení betonové vegetační dlažby (vsakovací) se širokými spárami 200/200 tl. 8 cm do 500 m2, lože z drtě tl. 5 cm, vč. dod. hmot pro lože - (ČSN 736131 - 1)	m2			
		odečteno z EPD : s provedením lože z kameniva drceného : skladba B : parkovací plochy - přírodní šedá : 312,50 parkovací plochy - černá - dělicí čáry : 19,70 sjezdy k nemovistem - černá : 74,00				
44	58341005.AR	Drť hraněná Z fr.4 - 8 tř.B pro výplň spár vsakovací dlažby se širokými spárami	t			
		odečteno z EPD : skladba B : Začátek provozního součtu parkovací plochy (29 %) : 406,20*0,29*0,08 Konec provozního součtu 9,42384*2,4				
45	5922722710R	Žlab KD 305 50/15 h 30,5 obrubnikového odvodnění třídy zatížení D400	kus			
		odečteno z EPD : obrubnikové odvodnění pro třídu zatížení D400 : 68				
46	5922722711R	Žlab KD 305 A revizní 50/15 h 30,5 obrubnikového odvodnění třídy zatížení D400	kus			
		odečteno z EPD : obrubnikové odvodnění pro třídu zatížení D400 : 8				
47	5922722712R	Žlab KD 305 levý 91,5/15 h 30,5/20,5 obrubnikového odvodnění třídy zatížení D400, zešikmený prvek	kus			
		odečteno z EPD : obrubnikové odvodnění pro třídu zatížení D400 : 1+2				
48	5922722713R	Žlab střední díl 91,5 cm, H180 obrubnikového odvodnění třídy zatížení D400	kus			
		odečteno z EPD : obrubnikové odvodnění pro třídu zatížení D400 : 16				
49	5922722714R	Žlab KD 305 pravý 91,5/15 h 30,5/20,5 obrubnikového odvodnění třídy zatížení D400, zešikmený prvek	kus			

Soupis prací a výkaz výměr

S:	1005/2018	Ulice Očovská, Hodonín
O:	SO.101	Komunikace, parkoviště, chodníky
R:	2e	Parkoviště

P.č.	Číslo položky	Název položky	MJ	množství	cena / MJ	Celkem
		odečteno z EPD : obrubnikové odvodnění pro třídu zatížení D400 : 1+2				
50	5922722715R	Jímka Zn pro vpust krátká obrubnikového odvodnění třídy zatížení D400	kus			
		odečteno z EPD : obrubnikové odvodnění pro třídu zatížení D400 : 1+1				
51	5922723470R	Vpust KD 305, vrchní díl, litinová deska obrubnikového odvodnění třídy zatížení D400	kus			
		odečteno z EPD : obrubnikové odvodnění pro třídu zatížení D400 : 1+1				
52	5922723472R	Vpust KD 305, dolní díl DN 150/ DN 200 50/32,2/36,5 obrubnikového odvodnění třídy zatížení D400	kus			
		odečteno z EPD : obrubnikové odvodnění pro třídu zatížení D400 : 1+1				
53	59227243560R	Stěna čelní KD 305 A/E pro začátek a konec žlabu obrubnikového odvodnění třídy zatížení D400	kus			
		odečteno z EPD : obrubnikové odvodnění pro třídu zatížení D400 : 2+2				
54	592451158R	Certifikovaná betonová vybrolisovaná dvouvrstvá dlažba SLP skladba 20x10x8 cm černá, dlažba pro nevidomé	m2			
		cena je stanovena včetně ztrátého : odečteno z EPD : skladba B - 20/10 : varovné pásy u sjezdů - slepecká černá barva : 4				
55	592451170R	Certifikovaná betonová vibrolisovaná dvouvrstvá dlažba obdélníková 20x10x8 cm, se sraženými hranami, v přírodní šedé barvě	m2			
		cena je stanovena včetně ztrátého : odečteno z EPD : skladba B - 20/10 : stání pro invalidy a odstavné stání pro BUS - přírodní šedá barva : 122,50 sjezdy k nemovitostem mezi vozovkou a chodníkem, sjezdy za chodníkem - přírodní šedá barva : 82,00				
56	59245249R	Dlažba vegetační betonová vibrolis. dvouvrstvá se širokými spárami 20x20x8 cm, v přírodní šedé barvě	m2			
		cena je stanovena včetně ztrátého : skladba B : parkovací plochy - přírodní šedá : 312,50				
57	59245250R	Dlažba vegetační betonová vibrolis. dvouvrstvá se širokými spárami 20x20x8 cm, v černé barvě	m2			
		cena je stanovena včetně ztrátého : skladba B : parkovací plochy - černá - dělicí čáry : 19,70 sjezdy k nemovitostem - černá : 74,00				
Díl: 59		Dlažby a předlažby komunikací				
58	564761111R00	Podklad z kameniva drceného vel.32-63 mm, tl. 20 cm (ČSN 736126-1), s rozprostřením a zhutněním	m2			

Soupis prací a výkaz výměr

S:	1005/2018	Ulice Očovská, Hodonín
O:	SO.101	Komunikace, parkoviště, chodníky
R:	2e	Parkoviště

P.č.	Číslo položky	Název položky	MJ	množství	cena / MJ	Celkem
------	---------------	---------------	----	----------	-----------	--------

pravá strana ve směru staničení :
 nájezd do RD č.p.3220 :
 část v místě zpětného položení nájezdu (odstavné stání) -
 zámková : 2,4*1,5
 sjezd do RD č.p.3743 :
 část v místě zpětného položení nájezdu dl.50/50 cm : 6

sjezd do RD č.p.3221 :
 dva betonové pruhy šířky 90 cm : 0,9*3,25+0,9*4

59	564851111RT2	Podklad ze štěrkodrti po zhutnění tloušťky 15 cm (ČSN 736126-1) s rozprostřením a zhutněním, štěrkodrt' A frakce 0-32 mm	m2			
----	--------------	--	----	--	--	--

pravá strana ve směru staničení :
 nájezd do RD č.p.3220 :
 část v místě zpětného položení nájezdu (odstavné stání) -
 zámková : 2,4*1,5
 sjezd do RD č.p.3743 :
 část v místě zpětného položení nájezdu dl.50/50 cm : 6

sjezd do RD č.p.3221 :
 dva betonové pruhy šířky 90 cm : 0,9*3,25+0,9*4

60	567211112R00	Podklad z prostého betonu tř. I tloušťky 12 cm - výškové napojení	m2			
----	--------------	---	----	--	--	--

pravá strana ve směru staničení :
 sjezd do RD č.p.3221 :
 dva betonové pruhy šířky 90 cm : 0,9*3,25+0,9*4

61	596811111R00	Kladení dlaždic 50/50, lože z kameniva drceného tl.5 cm - zpětné položení, vč.dodání hmot pro lože a výplň spár	m2			
----	--------------	---	----	--	--	--

pravá strana ve směru staničení :
 sjezd do RD č.p.3743 :
 část v místě zpětného položení nájezdu dl.50/50 cm : 6

62	596215041R01	Kladení zámkové dlažby tl. 8 cm do drtě tl. 5 cm	m2			
----	--------------	--	----	--	--	--

s provedením lože z kameniva drceného, s vyplněním spár, s dvojitým hutněním vibrováním, a se smetením přebytečného materiálu :
 pravá strana ve směru staničení :
 nájezd do RD č.p.3220 :
 část v místě zpětného položení nájezdu (odstavné stání) -
 zámková : 2,4*1,5

Díl: 8		Trubní vedení				
63	899331111R00	Výšková úprava vstupu do 20 cm - úprava šachet do nové nivelety	kus			

poznámky :
 1. V položkách jsou zakalkulovány i náklady na :
 a) odbourání dosavadního krytu, podkladu, nadezdívky nebo prstence s odklizením vybouraných hmot do 3 m, :
 b) zarovnání plochy nadezdívky cementovou maltou, :

Soupis prací a výkaz výměr

S:	1005/2018	Ulice Očovská, Hodonín
O:	SO.101	Komunikace, parkoviště, chodníky
R:	2e	Parkoviště

P.č.	Číslo položky	Název položky	MJ	množství	cena / MJ	Celkem
------	---------------	---------------	----	----------	-----------	--------

c) podbetonování nebo podezdění rámu, ;
d) odstranění a znovuosazení rámu, poklopu, mříže, krycího hrnce nebo hydrantu, ;
e) úpravu a doplnění krytu popř. podkladu vozovky v místě provedené výškové úpravy. ;
2. V položkách nejsou zakalkulovány náklady na příp. nutné dodání nové mříže, rámu, poklopu nebo krycího hrnce. Jejich dodání se oceňuje ve specifikaci, ztratné se nedoporučuje. ;

odečteno z EPD :
kanalizační šachty : 1

64	899431111R00	Výšková úprava do 20 cm - úprava pozemních znaků inž.sítí do nové nivelety	kus			
----	--------------	--	-----	--	--	--

poznámky :
1. V položkách jsou zakalkulovány i náklady na :
a) odbourání dosavadního krytu, podkladu, nadezdívky nebo prstence s odklizením vybouraných hmot do 3 m, ;

b) zarovnáání plochy nadezdívky cementovou maltou, ;

c) podbetonování nebo podezdění rámu, ;
d) odstranění a znovuosazení rámu, poklopu, mříže, krycího hrnce nebo hydrantu, ;
e) úpravu a doplnění krytu popř. podkladu vozovky v místě provedené výškové úpravy. ;
2. V položkách nejsou zakalkulovány náklady na příp. nutné dodání nové mříže, rámu, poklopu nebo krycího hrnce. Jejich dodání se oceňuje ve specifikaci, ztratné se nedoporučuje. ;

odečteno z EPD :
pozemní znaky inž.sítí - hydrant + šoupata vodovodní : 3+10

65	831350111RAD	Kanalizační přípojka z trub PVC, DN 150 mm SN8,vč.připojení,výkop,odvoz a uloř.zem.lože a obsyp ŠP, hutnění ,ryha šířky 0,9 m, hloubky 1,5 m	m			
----	--------------	--	---	--	--	--

odečteno z EPD :
napojení uličních vpustí obrubnikového odvodnění na stávající kanalizaci : 4+0,5

Díl: 91 Doplnující práce na komunikaci

66	914001121R00	Osaz.sloupku dopr.značky vč. bet.základu+Al patka+zemní práce	kus			
----	--------------	---	-----	--	--	--

odečteno z EPD :
IP12 vyhrazené parkoviště : 1
B29 + E7b směrová šipka + E13 dodatková na společném sloupku : 1
IP12 + E13 na společném sloupku : 1

67	914001125R00	Osazení svislé dopr.značky na sloupek nebo konzolu, včetně dodávky upevňovadel	kus			
----	--------------	--	-----	--	--	--

odečteno z EPD :
IP12 vyhrazené parkoviště : 1

Soupis prací a výkaz výměr

S:	1005/2018	Ulice Očovská, Hodonín
O:	SO.101	Komunikace, parkoviště, chodníky
R:	2e	Parkoviště

P.č.	Číslo položky	Název položky	MJ	množství	cena / MJ	Celkem
		B29 + E7b směrová šipka + E13 dodatková na společném sloupku : 1+1+1 IP12 + E13 na společném sloupku : 1+1				
68	915701111R00	Zřízení vodorovného značení z nátěr.hmot tl.do 3mm odečteno z EPD : symbol invalidy - V10f - bílá : 0,75*(1+1) V12a - žlutá : 1,30	m2			
69	915709111R00	Příplatek za reflexní úpravu balotínovou u nátěrů odečteno z EPD : symbol invalidy - V10f - bílá : 0,75*(1+1) V12a - žlutá : 1,30	m2			
70	915791112R00	Předznačení pro značení stopčáry, zebry, nápisů odečteno z EPD : symbol invalidy - V10f - bílá : 0,75*(1+1) V12a - žlutá : 1,30	m2			
71	916561111R00	Osazení záhon.obrubníků do lože z C 12/15 s opěrou odečteno z EPD : obrubník zahradní 1000/50/250 : zpětná úprava stávajícího sjezdu před RD č.p.3220 : 1,4+1,1	m			
72	917862111R00	Osazení stojat. obrub.bet. s opěrou,lože z C 12/15 tl.100 mm odečteno z EPD : chodníkový obrubník 1000/100/250 s výškou podstupnice 0 mm : přímé : 1,50+2,40+3,90+5,50+3,90+4,70 4,00+4,70+6,00+7,00+2,70+3,60 1,50+1,50+1,10+3,50+3,30	m			
73	917862111RX2	Osazení stojat. obrub.bet. s opěrou,lože z C 25/30 tl.100 mm odečteno z EPD : silniční vysoký 1000/150/250 mm, výška podstupnice 100 mm : přímé kusy : 3,20+3,20+4,50+0,40+0,40+3,30 3,20+3,00+25,50+5,00+3,00+3,50 21,00+3,50 Mezisoučet silniční nájezdový 1000/150/150 mm, výška podstupnice 10 mm : přímé kusy : 5,00+5,00+5,00+5,00+5,00+3,70+8,20 Mezisoučet silniční přechodový L+ P 1000/150/150-250 mm : 2+2 Mezisoučet silniční obrubník zaoblený R0,50 m : 0,8 silniční obrubník zaoblený R2,00 m : 3,2+3,2+3,2+2,5+3,2+3,2 Mezisoučet	m			
74	918101112RXX	Lože pod obrubníky nebo obruby dlažeb z C 25/30	m3			

Soupis prací a výkaz výměr

S:	1005/2018	Ulice Očovská, Hodonín
O:	SO.101	Komunikace, parkoviště, chodníky
R:	2e	Parkoviště

P.č.	Číslo položky	Název položky	MJ	množství	cena / MJ	Celkem
------	---------------	---------------	----	----------	-----------	--------

		zvětšení lože pod obrubnikové odvodnění : (23,9+34,8)*0,035				
75	19431508R	Dodávka Al sloupku pro svislé dopravní značky odečteno z EPD : 1+1+1	ks			
76	40445023.AR	Značka doprav zákazová B29 700 fóli 1, EG 7letá B29 - zákaz stání : 1	kus			
77	40445050.AR	Značka dopr inf IP 12 500/700 fóli 1, EG7letá vyhrazené parkoviště : 1 dtto s E13 vyhrazeno pro ZŠ Očovská : 1	kus			
78	40445157.AR	Značka dopr dodat E 8c,500/150 fóli 1, EG 7letá odečteno z EPD : konec úseku - šipka směrem dole : 1	kus			
79	40445161.AR	Značka dopr dodat E 13 500/500 fóli 1, EG 7 letá s textem pro vozidla PM vjezd povolen odečteno z EPD : s textem MIMO ZÁSBOVÁNÍ ZŠ A BUS ZŠ : 1 s textem VYHRAZENO PRO ZŠ OČOVSKÁ : 1	kus			
80	59217335R	Obrubník zahradní 1000/50/250 mm šedý odečteno z EPD : cena je stanovena včetně ztrátého : zahradní obrubník 1000/50/250 mm : Začátek provozního součtu výška podstupnice 0 mm : 2,50 Konec provozního součtu 3	kus			
81	59217421R	Obrubník chodníkový 1000/100/250, přírodní odečteno z EPD : cena je stanovena včetně ztrátého : chodníkový obrubník 1000/100/250 mm : Začátek provozního součtu výška podstupnice 0 mm : 60,80 Konec provozního součtu 61	kus			
82	59217472R	Obrubník silniční 1000/150/250 šedý odečteno z EPD : cena je stanovena včetně ztrátého : Začátek provozního součtu z položky osazení : 82,70 Konec provozního součtu 83	kus			
83	59217476R	Obrubník silniční nájezdový 1000/150/150 šedý cena je stanovena včetně ztrátého : odečteno z EPD : Začátek provozního součtu z položky osazení : 36,90 Konec provozního součtu 37	kus			



Soupis prací a výkaz výměr

S:	1005/2018	Ulice Očovská, Hodonín
O:	SO.101	Komunikace, parkoviště, chodníky
R:	2e	Parkoviště

P.č.	Číslo položky	Název položky	MJ	množství	cena / MJ	Celkem
84	59217480R	Obrubník silniční přechodový L+ P 1000/150/150-250 mm, přírodní šedý	kus			

cena je stanovena včetně ztratného :
odečteno z EPD :
silniční přechodový L+ P : 2+2

85	59217493R	Obrubník silniční oblouk vnější R 0,5	kus			
----	-----------	---------------------------------------	-----	--	--	--

cena je stanovena včetně ztratného :
R 0,5 : 2

86	59217497R	Obrubník silniční oblouk, vnější R 2	kus			
----	-----------	--------------------------------------	-----	--	--	--

cena je stanovena včetně ztratného :
R 2 : 24

Díl: 96		Bourání konstrukcí				
----------------	--	---------------------------	--	--	--	--

87	965049112RT1	Příplatek, bourání betonových podkladů se svař.sítí nad 10 cm, jednostranná výztuž svařovanou sítí	m3			
----	--------------	--	----	--	--	--

fakturovat jen v případě faktické přítomnosti výztuže :

odečteno z EPD :
pravá strana ve směru staničení :
v ploše před rodinnými domy č.p.3221 až 3162 :
část v místě nového odstavného stání (sjezdy k nemovistém) - litý asfalt do sutě :
(17,9+15+8,75+3,75)*0,25
v místě nového parkoviště - litý asfalt do sutě : 3,95*0,25

část v místě nového odstavného stání (sjezdy k nemovistém) RD č.p.2440 - litý asfalt do sutě :
(3+11,25)*0,25
Mezisoučet
levá strana ve směru staničení :
část v místě nového odstavného stání (zpevněná plocha pro BUS před ZŠ) - litý asfalt do sutě : (60+6,75+4,5-4,5-1,6)*0,25
Mezisoučet
levá strana ve směru staničení :
stávající parkoviště pod kamenivem obal.asf.- do sutě :
147,5*0,25

88	979054441R00	Očistění vybour. dlaždic s výplní kamen. těžným	m2			
----	--------------	---	----	--	--	--

pravá strana ve směru staničení :
nájezd do RD č.p.3220 :
část v místě zpětného položení nájezdu (odstavné stání) - zámková : 2,4*1,5
sjezd do RD č.p.3743 :
část v místě zpětného položení nájezdu dl.50/50 cm : 6

89	900 RT3	HZS - přeložení stávající poštovní schránky včetně případného pomocného materiálu, Práce v tarifní třídě 6	h			
----	---------	--	---	--	--	--

2 pracovníci po 4 hodinách : 2*4

Díl: 99		Staveništní přesun hmot				
----------------	--	--------------------------------	--	--	--	--

90	998223011R00	Přesun hmot, pozemní komunikace, kryt dlážděný	t			
----	--------------	--	---	--	--	--

Soupis prací a výkaz výměr

S:	1005/2018	Ulice Očovská, Hodonín
O:	SO.101	Komunikace, parkoviště, chodníky
R:	2e	Parkoviště

P.č.	Číslo položky	Název položky	MJ	množství	cena / MJ	Celkem
------	---------------	---------------	----	----------	-----------	--------

Díl: D96 Přesuny suti a vybouraných hmot						
---	--	--	--	--	--	--

91	979082213R00	Vodorovná doprava suti po suchu do 1 km	t			
----	--------------	---	---	--	--	--

výměra*demontážní hmotnost z programu BUILD PowerS

:

lity asfalt tl.5 cm : 128,75*0,11

kamenivo obalené asfaltem tl.12 cm : 147,5*0,264

beton tl.25 cm : (128,75+147,5)*0,600

vrstvy pod betonovou dlažbou 20/10 ,50/50 a zámkovou tl.6 cm :

drcené kamenivo tl.5 cm : (14,71+6)*0,11

šterkodrt' tl.20 cm : (14,71+6)*0,44

beton tl.12 cm : 6,525*0,288

drcené kamenivo tl.19 cm : 6,525*0,418

92	979082219R00	Příplatek za dopravu suti po suchu za další 1 km	t			
----	--------------	--	---	--	--	--

výměra*demontážní hmotnost z programu BUILD PowerS

:

skládka do 15 km (asfalt a kamenivo obal.asf. 30 km, recyklace 5 km) :

lity asfalt tl.5 cm : 128,75*0,11*29

kamenivo obalené asfaltem tl.12 cm : 147,5*0,264*29

beton tl.25 cm : (128,75+147,5)*0,600*4

vrstvy pod betonovou dlažbou tvaru I tl.6 cm :

drcené kamenivo tl.5 cm : (14,71+6)*0,11*14

šterkodrt' tl.20 cm : (14,71+6)*0,44*14

beton tl.12 cm : 6,525*0,288*4

drcené kamenivo tl.19 cm : 6,525*0,418*14

93	979084216R00	Vodorovná doprava vybour. hmot po suchu do 5 km	t			
----	--------------	---	---	--	--	--

výměra*demontážní hmotnost z programu BUILD PowerS

:

betonová dlažba 20/10a zámková tl.6 cm : (14,7-3,6)*0,225

obrubníky silniční : 65,5*0,27

obrubníky zahradní : 65,75*0,125

94	979087212R00	Nakládání suti na dopravní prostředky	t			
----	--------------	---------------------------------------	---	--	--	--

výměra*demontážní hmotnost z programu BUILD PowerS

:

lity asfalt tl.5 cm : 128,75*0,11

kamenivo obalené asfaltem tl.12 cm : 147,5*0,264

beton tl.25 cm : (128,75+147,5)*0,600

vrstvy pod betonovou dlažbou 20/10 a zámkovou tl.6 cm :

drcené kamenivo tl.5 cm : (14,71+6)*0,11

šterkodrt' tl.20 cm : (14,71+6)*0,44

Soupis prací a výkaz výměr

S:	1005/2018	Ulice Očovská, Hodonín
O:	SO.101	Komunikace, parkoviště, chodníky
R:	2e	Parkoviště

P.č.	Číslo položky	Název položky	MJ	množství	cena / MJ	Celkem
		beton tl.12 cm : 6,525*0,288 drcené kamenivo tl.19 cm : 6,525*0,418				
95	979087213R00	Nakládání vybour.hmot na dop.prostředky výměra*demontážní hmotnost z programu BUILD PowerS : betonová dlažba 20/10a zámková tl.6 cm : (14,7-3,6)*0,225 obrubníky silniční : 65,5*0,27 obrubníky zahradní : 65,75*0,125	t			
96	979990001R00	Poplatek za skládku stavební suti výměra*demontážní hmotnost z programu BUILD PowerS : drcené kamenivo tl.5 cm : (14,71+6)*0,11 štěrkodrt' tl.20 cm : (14,71+6)*0,44 drcené kamenivo tl.19 cm : 6,525*0,418	t			
97	979990103R00	Poplatek za skládku suti - beton do 30x30 cm výměra*demontážní hmotnost z programu BUILD PowerS : beton tl.25 cm : (128,75+147,5)*0,600 betonová dlažba 20/10a zámková tl.6 cm : (14,7-3,6)*0,225 beton tl.12 cm : 6,525*0,288	t			
98	979990104R00	Poplatek za skládku suti - beton nad 30x30 cm výměra*demontážní hmotnost z programu BUILD PowerS : obrubníky silniční : 65,5*0,27 obrubníky zahradní : 65,75*0,125	t			
99	979990112R00	Poplatek za skládku suti-obal.kam.-asfalt do 30x30 výměra*demontážní hmotnost z programu BUILD PowerS : litý asfalt tl.5 cm : 128,75*0,11 kamenivo obalené asfaltem tl.12 cm : 147,5*0,264	t			
Celkem						

Poznámky uchazeče k zadání

Soupis prací

Stavba: **1005/2018 Ulice Očovská, Hodonín**
 Objekt: **SO.101 Komunikace, parkoviště, chodníky**
 Rozpočet: **5e Realizace opatření pro zvýšení bezpečnosti sídliště**

Objednatel: _____ IČO: _____
 DIČ: _____

Zhotovitel: _____ IČO: _____
 DIČ: _____

Rozpis ceny Celkem

HSV			331 531,17
PSV			0,00
MON			0,00
			0,00
			0,00
Celkem			331 531,17

Rekapitulace daní

Základ pro sníženou DPH	15 %		0,00 CZK
Základ pro základní DPH	21 %		331 531,17 CZK
Zaokrouhlení			-0,17 CZK

Cena celkem bez DPH 331531,00 CZK

Rekapitulace dílů

Číslo	Název	Typ dílu			Celkem	%
1	Zemní práce	HSV			15 506,15	5
11	Přípravné a přidružené práce	HSV			60 760,72	18
5	Komunikace	HSV			82 932,00	25
597	Odvodňovací systémy	HSV			70 440,00	21
8	Trubní vedení	HSV			9 000,00	3
91	Doplňující práce na komunikaci	HSV			58 348,39	18
96	Bourání konstrukcí	HSV			2 362,20	
99	Staveništní přesun hmot	HSV			13 797,63	4
D96	Přesuny suti a vybouraných hmot	PSU			18 384,08	6
Cena celkem					331 531,17	100

Soupis prací a výkaz výměr

S:	1005/2018	Ulice Očovská, Hodonín
O:	SO.101	Komunikace, parkoviště, chodníky
R:	5e	Realizace opatření pro zvýšení bezpečnosti sídliště

P.č.	Číslo položky	Název položky	MJ	množství	cena / MJ	Celkem
Díl: 1 Zemní práce						
1	122101101R00	Odkopávky nezapažené v hor. 2 do 100 m3 - SANACE ZEMNÍ PLÁNĚ pro případnou sanaci zemní pláně na tl.30 cm : odkopávky pro skladbu B (celkem 57,6 m2) : 57,6*0,3	m3			
2	122201101R00	Odkopávky nezapažené v hor. 3 do 100 m3 odečteno z EPD : skladba B : průměrná tl.navýšení zmalovacího prahu 0,585 m : poměr spodku vrstvy drc.kam.32/63 k betonové dlažbě = 1,20 : zpomalovací práh - přírodní šedá : 24*1,2*0,585 zpomalovací prah - červená : 24*1,2*0,585 rozšíření výkopu pod skladbami C : levá strana ve směru staničení PPP = 0,08 m2 (zásyp ŠD 0/32 - PPP = 0,164 m2) : 8,4*0,08 pravá strana ve směru staničení PPP = 0,01125 m2 (zásyp ŠD 0/32 - PPP = 0,02625 m2) : 8,4*0,01125 odpočet odstraněných vrstev : - (56,58*0,21+50,4*0,05+49,8*0,07+49,2*0,25)	m3			
3	122201109R00	Příplatek za lepivost - odkopávky v hor. 3 lepivost 33% : 4,275*0,33	m3			
4	162301101R00	Vodorovné přemístění výkopku z hor.1-4 do 500 m - mezideponie bez poplatku z položek : odvoz na mezideponii : 4,275 dále jen v případě sanace zemní pláně : odvoz na mezideponii : 17,28	m3			
5	162701105R00	Vodorovné přemístění výkopku z hor.1-4 do 10000 m z položek : odvoz na skládku : 4,275 dále jen v případě sanace zemní pláně : odvoz na skládku : 17,28	m3			
6	162701109R00	Příplatek k vod. přemístění hor.1-4 za další 1 km skládku do 15 km : z položek : odvoz na skládku : 4,275*5 dále jen v případě sanace zemní pláně : odvoz na skládku : 17,28*5	m3			
7	167101101R00	Nakládání výkopku z hor.1-4 v množství do 100 m3 z položek : odvoz na skládku : 4,275 dále jen v případě sanace zemní pláně : odvoz na skládku : 17,28	m3			
8	174101101R00	Zásyp jam, rýh, šachet se zhutněním zásyp rozšíření výkopu pod skladbami C :	m3			

Soupis prací a výkaz výměr

S:	1005/2018	Ulice Očovská, Hodonín
O:	SO.101	Komunikace, parkoviště, chodníky
R:	5e	Realizace opatření pro zvýšení bezpečnosti sídliště

P.č.	Číslo položky	Název položky	MJ	množství	cena / MJ	Celkem
		levá strana ve směru staničení - zásyp ŠD 0/32 - PPP = 0,164 m ² : 8,4*0,164 pravá strana ve směru staničení - zásyp ŠD 0/32 - PPP = 0,02625 m ² : 8,4*0,02625				
9	181101102R00	Úprava pláně vyrovnáním výškových rozdílů v zářezech v hor. 1-4, se zhutněním, pro jakoukoliv míru zhutnění předepsanou projektem Eedf,2=45 (30 MPa)	m ²			
		odečteno z EPD : skladba B : průměrná tl.navýšení z pomalovacího prahu = 0,585 m : poměr spodku vrstvy drc.kam.32/63 k betonové dlažbě = 1,2 : zpomalovací práh - přírodní šedá : 24*1,2 zpomalovací práh - červená : 24*1,2				
10	199000002R00	Poplatek za skládku horniny 1- 4	m ³			
		z položek : odvoz na skládku : 4,275 dále jen v případě sanace zemní pláně : odvoz na skládku : 17,28				
11	58344169R	Štěrkodrtě frakce 0-32 A	t			
		zásyp rozšíření výkopu pod skladbami C : levá strana ve směru staničení - zásyp ŠD 0/32 - PPP = 0,164 m ² : 8,4*0,164*2,205 pravá strana ve směru staničení - zásyp ŠD 0/32 - PPP = 0,02625 m ² : 8,4*0,02625*2,205				
Díl: 11		Přípravné a přidružené práce				
12	113107521R00	Odstranění podkladu pl. 50 m ² ,kam.drcené tl.21 cm	m ²			
		odečteno z EPD : pro dlážděný zpomalovací prah v průměrné tl.21 cm : 8,2*6*1,15				
13	113108305R00	Odstranění asfaltové vrstvy pl.do 50 m ² , tl. 5 cm - ACO	m ²			
		odečteno z EPD : pro dlážděný zpomalovací prah : 8,4*6				
14	113108307R00	Odstranění asfaltové vrstvy pl.do 50 m ² , tl. 7 cm - kamenivo obalené asfaltem	m ²			
		odečteno z EPD : pro dlážděný zpomalovací prah : 8,3*6				
15	113109325R00	Odstranění podkladu pl.50 m ² , bet.prostý tl.25 cm	m ²			
		odečteno z EPD : pro dlážděný zpomalovací prah : 8,2*6				
16	113202111R00	Vytrhání obrub obrubníků silničních	m			
		odečteno z EPD : stávající silniční obrubníky u zpomalovacího prahu : 16				
Díl: 5		Komunikace				
17	584731111R00	Podklad z kameniva drceného vel.32-63 mm,tl. 10 cm (ČSN 736126-1), s rozprostřením a zhutněním	m ²			

Soupis prací a výkaz výměr

S:	1005/2018	Ulice Očovská, Hodonín
O:	SO.101	Komunikace, parkoviště, chodníky
R:	5e	Realizace opatření pro zvýšení bezpečnosti sídliště

P.č.	Číslo položky	Název položky	MJ	množství	cena / MJ	Celkem
		odečteno z EPD : skladba B : průměrná tl.navýšení z momalovacíu prahu : poměr střední příčky vrstvy drc.kam.32/63 k betonové dlažbě = 1,15 : zpomalovací práh - přírodní šedá : 24*1,15 zpomalovací prah - červená : 24*1,15				
18	564761111R00	Podklad z kameniva drceného vel.32-63 mm,tl. 20 cm (ČSN 736126-1), s rozprostřením a zhutněním	m2			
		odečteno z EPD : skladba B : poměr střední příčky vrstvy drc.kam.32/63 k betonové dlažbě = 1,15 : zpomalovací práh - přírodní šedá : 24*1,15 zpomalovací prah - červená : 24*1,15				
19	564841113R00	Podklad ze štěrkodrti po zhutnění tloušťky 14 cm - SANACE ZEMNÍ PLÁNĚ (14+16 cm), s rozprostřením a zhutněním ve dvou vrstvách	m2			
		pro případnou sanaci zemní pláně na tl.30 cm : odkopávky pro skladbu B (celkem 57,6 m2) : 57,6				
20	564851111RT2	Podklad ze štěrkodrti po zhutnění tloušťky 15 cm (ČSN 736126-1) s rozprostřením a zhutněním, štěrkodrt' A frakce 0-32 mm	m2			
		odečteno z EPD : skladba B : poměr střední příčky vrstvy drc.kam.32/63 k betonové dlažbě = 1,00 : zpomalovací práh - přírodní šedá : 24*1,00 zpomalovací prah - červená : 24*1,00				
21	564851112R00	Podklad ze štěrkodrti po zhutnění tloušťky 16 cm - SANACE ZEMNÍ PLÁNĚ (14+16 cm), s rozprostřením a zhutněním ve dvou vrstvách	m2			
		pro případnou sanaci zemní pláně na tl.30 cm : odkopávky pro skladbu B (celkem 57,6 m2) : 57,6				
22	596215041R00	Kladení betonové dlažby 20/10 tl. 8 cm do drtě tl. 5 cm (ČSN 736131-1), vč.dodání hmot pro lože a výplň spár	m2			
		s provedením lože z kameniva drceného, s vyplněním spár,s dvojitým hutněním vibrováním, a se smetením přebytečného materiálu : odečteno z EPD : skladba B - 20/10 : zpomalovací prah (ZP) : vyvýšená část ZP - přírodní šedá barva : 24 nájezdové rampy ZP - červená barva : 24				
23	592451170R	Certifikovaná betonová vibrolisovaná dvouvrstvá dlažba obdélníková 200/100/80 mm, se sraženými hranami, v přírodní šedé barvě	m2			
		cena je stanovena včetně ztrátého : odečteno z EPD :				

Soupis prací a výkaz výměr

S:	1005/2018	Ulice Očovská, Hodonín
O:	SO.101	Komunikace, parkoviště, chodníky
R:	5e	Realizace opatření pro zvýšení bezpečnosti sídliště

P.č.	Číslo položky	Název položky	MJ	množství	cena / MJ	Celkem
------	---------------	---------------	----	----------	-----------	--------

zpomalovací prah (ZP) :
 dlažba 200/100/80 :
 vyvýšená část ZP - přírodní šedá barva : 24

24	592451171R	Certifikovaná betonová vibrolisovaná dvouvrstvá dlažba obdélníková 200/100/80 mm, se sraženými hranami, v červené barvě	m2			
----	------------	---	----	--	--	--

cena je stanovena včetně ztratného :
 odečteno z EPD :
 zpomalovací prah (ZP) :
 dlažba 200/100/80 :
 nájezdové rampy ZP - červená barva : 24

Díl: 597 Odvodňovací systémy

25	597092111RS1	Žlab odvodňovací DN 100 ,dl.1000 mm, A15, B125, šířka 135 mm, stavební výška 150-250 mm	kus			
----	--------------	---	-----	--	--	--

odvodňovací žlab : 5

26	597092112RT1	Žlab odvodňovací DN 100 ,dl. 500 mm,A 15,B125, šířka 135 mm, stavební výška 250-250 mm	kus			
----	--------------	--	-----	--	--	--

1

27	597092121RS2	Žlabová vpust DN 100,dl.500 mm,A15,B125, šířka 135 mm, stavební výška 600 mm	kus			
----	--------------	--	-----	--	--	--

s adaptérem pro napojení na žlab, s košem na hrubé nečistoty a s možností vytvoření pachového uzávěru :

vpust' : 1

28	597092132RS1	Čelo žlabu pro přípojku DN 100 , pro stavební výšku 150-250 mm	kus			
----	--------------	--	-----	--	--	--

začátek : 1

konec : 1

29	597092154RV3	Krycí rošt DN 100 ,D 400,dl.500 mm, mřížkový MW 25x12,5 mm, korozivzdorná ocel	kus			
----	--------------	--	-----	--	--	--

12

30	597092194R00	Příplatek ke žlabu DN 100 za únosnost lože D 400	m			
----	--------------	--	---	--	--	--

žlab : 5,5

vpust' : 0,5

Díl: 8 Trubní vedení

31	831350111RAD	Kanalizační přípojka z trub PVC, DN 125 mm SN8,vč.připojení,výkop,odvoz a uloř.zem.lože a obsyp ŠP, hutnění ,rýha šířky 0,9 m, hloubky 1,5 m	m			
----	--------------	--	---	--	--	--

napojení vpusti odvodňovacího žlabu směrem pod zpomalovací prah : 2

Díl: 91 Doplnující práce na komunikaci

32	599142111R00	Prořezání,vyčištění a zálivky spár hloubky do 4 cm š. do 4 cm včetně pásky	m			
----	--------------	--	---	--	--	--

odečteno z EPD :

odečteno z EPD :

napříč komunikace Očovská u zpomalovacího prahu : 6+6

33	914001127R00	Osazení svislé dopr.značky na sloup veřej. osvětli., včetně dodávky upevňovadel	kus			
----	--------------	---	-----	--	--	--

IP6 - přeložení stávajícího značení ze sloupků na nové stožáry VO : 1+1

Soupis prací a výkaz výměr

S:	1005/2018	Ulice Očovská, Hodonín
O:	SO.101	Komunikace, parkoviště, chodníky
R:	5e	Realizace opatření pro zvýšení bezpečnosti sídliště

P.č.	Číslo položky	Název položky	MJ	množství	cena / MJ	Celkem
34	915701111R00	Zřízení vodorovného značení z nátěr.hmot tl.do 3mm odečteno z EPD : v ulici Očovská - zpomalovací prah : VDZ - V7a : 6*0,5*4	m2			
35	915709111R00	Příplatek za reflexní úpravu balotinovou u nátěrů odečteno z EPD : v ulici Očovská - zpomalovací prah : VDZ - V7a : 6*0,5*4	m2			
36	915791112R00	Předznačení pro značení stopčáry, zebry, nápisů odečteno z EPD : v ulici Očovská - zpomalovací prah : VDZ - V7a : 6*0,5*4	m2			
37	919731114R00	Zarovnání styčné plochy z betonu tl. do 15 - 25 cm odečteno z EPD : napříč komunikace Očovská u zpomalovacího prahu : 6+6	m			
38	919731123R00	Zarovnání styčné plochy živičné tl. do 20 cm odečteno z EPD : napříč komunikace Očovská u zpomalovacího prahu : 6+6	m			
39	919735113R00	Řezání stávajícího živičného krytu tl. 10 - 15 cm odečteno z EPD : napříč komunikace Očovská u zpomalovacího prahu : 6+6	m			
40	919735124R00	Řezání stávajícího betonového krytu tl. 15 - 20 cm odečteno z EPD : napříč komunikace Očovská u zpomalovacího prahu : 6+6	m			
41	917862111RX2	Osazení stojat. obrub.bet. s opěrou,lože z C 25/30 tl.100 mm odečteno z EPD : silniční vysoký 1000/150/250 mm, výška podstupnice 0 mm : přímé kusy u zpomalovacího prahu : 8+8	m			
42	917932132RXX	Osazení betonové přefa přídlažby do lože z C25/30 tl.100 mm odečteno z EPD : bet.přídlažba 50/25/10 : podél zpomalovacího prahu : 6	m			
43	918101112RXX	Lože pod obrubníky nebo obruby dlažeb z C 25/30 zvětšení lože pod přídlažbu : 6*0,05 zvětšení lože pod odvodňovací žlab : 6*0,0225+6*0,075	m3			
44	592162117R	Přídlažba silniční vysoká ABK 50/25/10 přírodní cena je stanovena včetně ztratného : Začátek provozního součtu z položky : 6/0,5 Konec provozního součtu 12	kus			

Soupis prací a výkaz výměr

S:	1005/2018	Ulice Očovská, Hodonín
O:	SO.101	Komunikace, parkoviště, chodníky
R:	5e	Realizace opatření pro zvýšení bezpečnosti sídliště

P.č.	Číslo položky	Název položky	MJ	množství	cena / MJ	Celkem
45	59217472R	Obrubník silniční 1000/150/250 šedý odečteno z EPD : cena je stanovena včetně ztratného : z položky osazení : 16	kus			
46	59217472R	Obrubník silniční 1000/150/250 šedý odečteno z EPD : cena je stanovena včetně ztratného : Začátek provozního součtu z položky osazení : 223,70 Konec provozního součtu 224	kus			
Díl: 96		Bourání konstrukcí				
47	965049112RT1	Příplatek, bourání betonových podkladů se svař.sítí nad 10 cm, jednostranná výztuž svařovanou sítí fakturovat jen v případě faktické přítomnosti výztuže : odečteno z EPD : pro dlážděný zpomalovací prah : 8,2*6*0,25	m3			
48	966006132R00	Odstranění doprav.značek se sloupky, s bet.palkami IP6 - přeložení stávajícího značení ze sloupků na nové stožáry VO : 1+1	kus			
49	966006211R00	Odstranění doprav. značky ze sloupů nebo konzoli IP6 - přeložení stávajícího značení ze sloupků na nové stožáry VO : 1+1	kus			
Díl: 99		Staveništní přesun hmot				
50	998223011R00	Přesun hmot, pozemní komunikace, kryt dlážděný	t			
Díl: D96		Přesuny suti a vybouraných hmot				
51	979082213R00	Vodorovná doprava suti po suchu do 1 km výměra*demontážní hmotnost z programu BUILD PowerS : ACO tl.5 cm : 50,4*0,11 kamenivo obalené asfaltem tl.7 cm : 49,8*0,154 beton tl.25 cm : 49,20*0,600 drcené kamenivo tl.21 cm : 56,58*0,462	t			
52	979082219R00	Příplatek za dopravu suti po suchu za další 1 km výměra*demontážní hmotnost z programu BUILD PowerS : skládka do 15 km (asfalt a kamenivo obal.asf. 30 km, recyklace 5 km) : ACO tl.5 cm : 50,4*0,11*29 kamenivo obalené asfaltem tl.7 cm : 49,8*0,154*29 beton tl.25 cm : 49,20*0,600*4 drcené kamenivo tl.21 cm : 56,58*0,462*14	t			
53	979084216R00	Vodorovná doprava vybour. hmot po suchu do 5 km výměra*demontážní hmotnost z programu BUILD PowerS : obrubníky silniční : 16*0,27	t			
54	979087212R00	Nakládání suti na dopravní prostředky	t			

Soupis prací a výkaz výměr

S:	1005/2018	Ulice Očovská, Hodonín
O:	SO.101	Komunikace, parkoviště, chodníky
R:	5e	Realizace opatření pro zvýšení bezpečnosti sídliště

P.č.	Číslo položky	Název položky	MJ	množství	cena / MJ	Celkem
		výměra*demontážní hmotnost z programu BUILD PowerS :				
		ACO tl.5 cm : 50,4*0,11				
		kamenivo obalené asfaltem tl.7 cm : 49,8*0,154				
		beton tl.25 cm : 49,20*0,600				
		drcené kamenivo tl.21 cm : 56,58*0,462				
55	979087213R00	Nakládání vybour.hmot na dop.prostředky	t			
		výměra*demontážní hmotnost z programu BUILD PowerS :				
		obrubníky silniční : 16*0,27				
56	979990001R00	Poplatek za skládku stavební suti	t			
		výměra*demontážní hmotnost z programu BUILD PowerS :				
		drcené kamenivo tl.21 cm : 56,58*0,462				
57	979990103R00	Poplatek za skládku suti - beton do 30x30 cm	t			
		výměra*demontážní hmotnost z programu BUILD PowerS :				
		beton tl.25 cm : 49,2*0,600				
58	979990104R00	Poplatek za skládku suti - beton nad 30x30 cm	t			
		výměra*demontážní hmotnost z programu BUILD PowerS :				
		obrubníky silniční : 16*0,27				
59	979990112R00	Poplatek za skládku suti-obal.kam.-asfalt do 30x30	t			
		výměra*demontážní hmotnost z programu BUILD PowerS :				
		ACO tl.5 cm : 50,4*0,11				
		kamenivo obalené asfaltem tl.7 cm : 49,8*0,154				
Celkem						



Poznámky uchazeče k zadání