
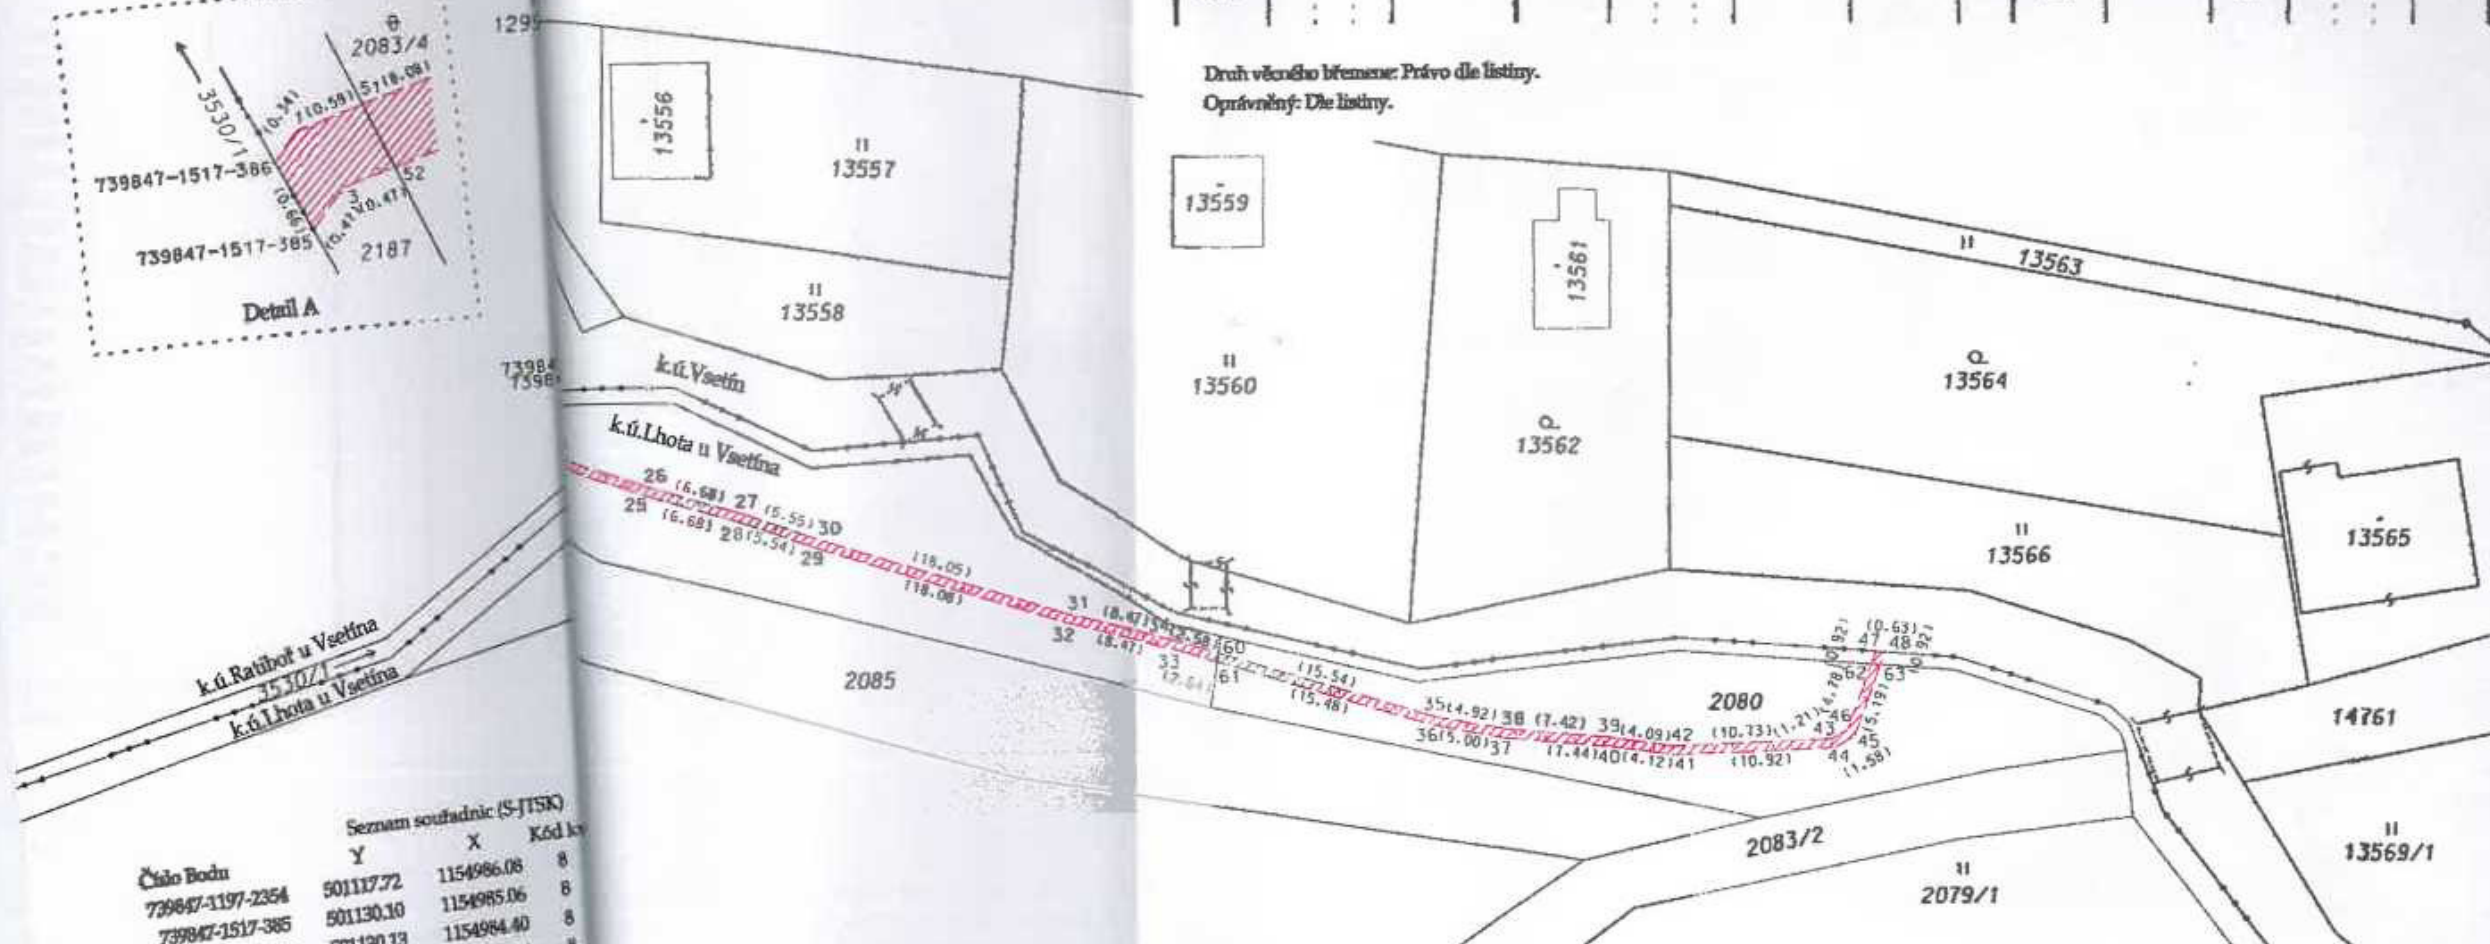


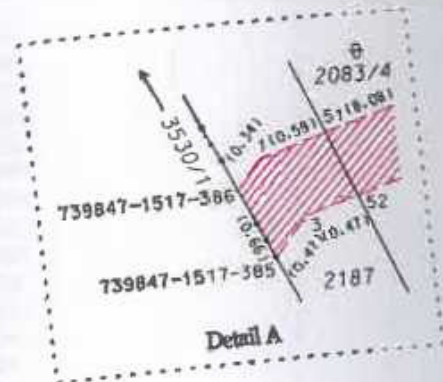


Seznam souřadnic (S-JTSK)			
Číslo Bodu	Y	X	Kód kv
739847-1197-2354	501117.72	1154986.08	8
739847-1517-385	501130.10	1154985.06	8
739847-1517-386	501130.13	1154984.40	8
739847-1517-387	501118.89	1154985.14	8
739847-1517-388	501115.03	1154985.89	8
739847-1517-388	501129.83	1154984.24	3
1	501121.37	1154984.70	8
2	501129.69	1154984.84	3
3	501120.89	1154985.37	3
4	501110.75	1154987.16	3
5	501110.63	1154986.58	3
6	501104.37	1154988.31	3
7	501104.55	1154988.89	3
8	501096.75	1154991.55	3
9	501096.33	1154990.99	3
10	501086.79	1154995.08	3
11	501087.05	1154995.62	3
12	501077.68	1155000.40	3
13	501077.39	1154999.88	3
14	501070.16	1155004.20	3
15	501070.32	1155004.80	3
16	501068.57	1155004.73	3
17	501068.79	1155004.14	3
18	501065.78	1155001.65	3
19	501065.54	1155002.23	3
20	501064.77	1155002.18	3
21			

VÝKAZ DOSAVIDNÍHO A NOVÉHO STAVU ÚDAJŮ KATASTRU NEMOVITOSTÍ

Dosařední stav				Nový stav													
Označení pozemku parcelním číslem	Výměra parcely		Druh pozemku	Označení pozemku parcelním číslem	Výměra parcely		Druh pozemku	Typ stavby	Způsob využití	Způsob využití	Porovnání se stavem evidencí právních vztahů						
	ha	m 2			ha	m 2					Způsob využití	Způsob využití	Díl přechází z pozemku označeného v katastru nemovitostí	Číslo listu vlastnický	Výměra dílu	Označení dílu	
2080											2080		620				
2082											2082		620				
2083/4											2083/4		620				
2085											2085		620				
2187											2187		710				

Druh věcného břemene: Právo díle listiny.
Oprávněný: Díle listiny.

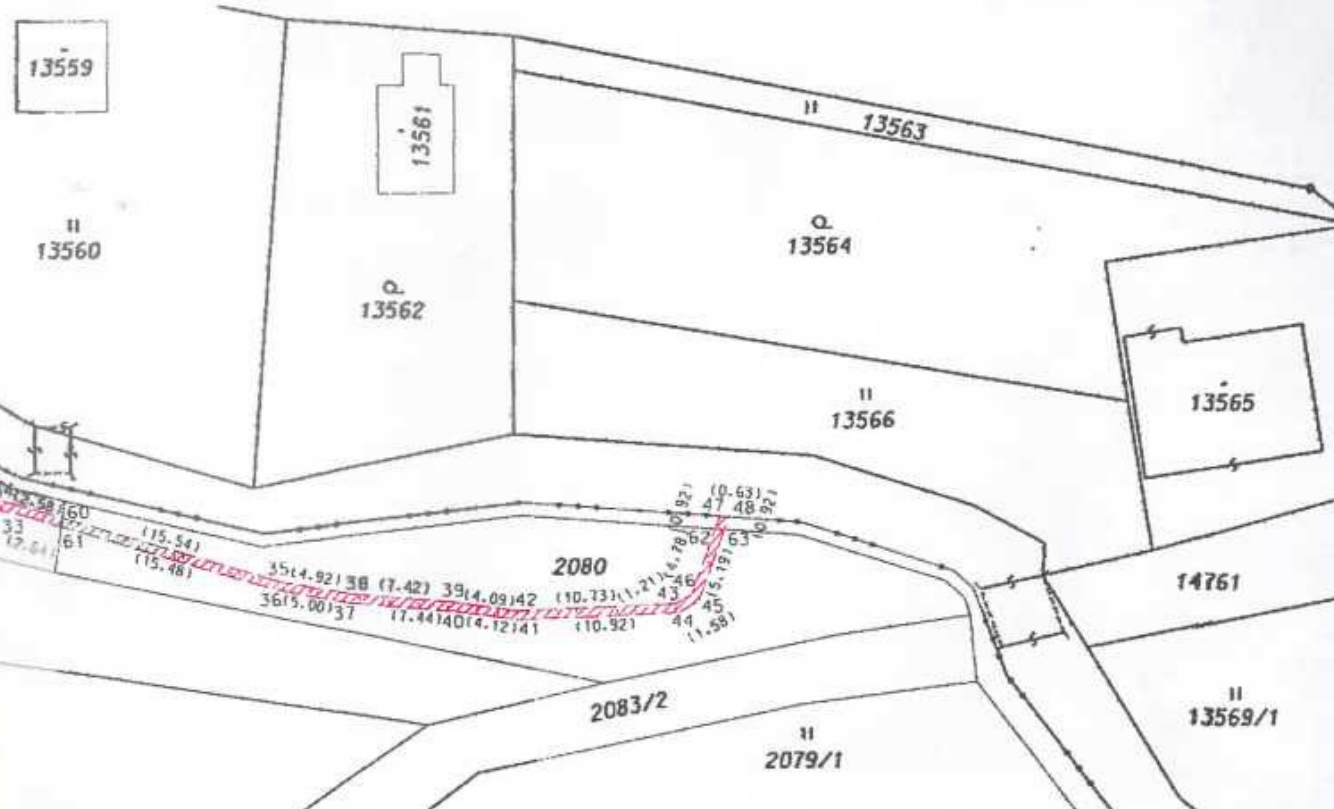

