



EVROPSKÁ UNIE  
Evropský fond pro regionální rozvoj  
Integrovaný regionální operační program



MINISTERSTVO  
PRO MÍSTNÍ  
ROZVOJ ČR

## DODATEK Č. 1 ke Smlouvě o dílo

uzavřené podle ust. § 2586 a násl. zákona č. 89/2012 Sb., občanský zákoník, ve znění pozdějších předpisů

### „Modernizace přestupní zastávky „Nádraží“ v ul. Nádražní, České Budějovice“

číslo smlouvy objednatele: 2019000845  
číslo smlouvy zhotovitele: 9081025LLH  
číslo veřejné zakázky: 19001

 
 
 
veřejná zakázka malého rozsahu:   
spolufinancováno z ESI fondu:  dotační program: IROP

#### I. Smluvní strany

##### 1. Objednatel:

název: statutární město České Budějovice  
sídlo: nám. Přemysla Otakara II. 1/1, 370 01 České Budějovice  
zastoupený: Ing. Jířím Svobodou, primátorem statutárního města České Budějovice  
ve věcech technických: Pavlem Vovsem, technikem investičního odboru MM České Budějovice  
IČO: 002 44 732  
DIČ: CZ 002 44 732  
bankovní spojení: Česká spořitelna, a.s.  
číslo účtu: 4209522/0800  
kontaktní údaje: tel.: +420 386 802 201, +420 386 802 209  
e-mail: vovesp@c-budejovice.cz  
ID: kjgb4yx

##### 2. Zhotovitel:

název: EUROVIA CS, a.s.  
sídlo: Národní 138/10, Nové Město, 110 00 Praha 1  
kontaktní adresa: závod České Budějovice, Planá 72, 370 01 České Budějovice  
zapsaný v obchodním rejstříku vedeném u městského soudu v Praze, oddíl B, vložka 1561  
zastoupený: Ing. Pavlem Vrbou, ředitelem závodu České Budějovice  
ve věcech technických: Ing. Lukáš Lhota, hlavní stavbyvedoucí  
IČO: 45274924  
DIČ: CZ45274924  
bankovní spojení:   
číslo účtu:   
kontaktní údaje: 





## II. Předmět dodatku

1. Smlouva o dílo uzavřena mezi smluvními stranami dne 24. dubna 2019. Smlouva nadále v tomto dodatku označována jako „smlouva“.
2. Dodatek má povahu závěrečného vyúčtování: ano  ne
3. Předmět dodatku spočívá ve změně:  
předmětu díla   
ceny díla   
doby plnění
4. Důvody změny závazku:  
Změna čl. IV. smlouvy o dílo. Při provádění díla bylo nezbytné provést změny oproti projektové dokumentaci a byly schváleny na pravidelných kontrolních dnech stavby, a to technickým dozorem stavebníka, zástupcem investičního odboru a generálním projektantem stavby.
5. Změna závazku splňuje podmínky uvedené v:  
§ 222 odst. 3 ZZVZ   
§ 222 odst. 4 ZZVZ   
§ 222 odst. 5 ZZVZ   
§ 222 odst. 6 ZZVZ   
§ 222 odst. 7 ZZVZ   
§ 222 odst. 10 ZZVZ
6. Vzhledem ke skutečnostem specifikovaným v odst. 4 bod a) shora a vzhledem k naplnění zákonných i smluvních předpokladů uzavírají smluvní strany tento dodatek, jímž se mění znění čl. IV. smlouvy. Nově výše uvedený odstavec smlouvy zní:

### **IV. Nabídková cena díla**

**Nabídková cena díla činí 4 819 248,05 Kč bez DPH.**

**Cena díla po provedení změn dle dodatku č. 1 (tzn. dle změnových listů č. 1 a 2) činí 4 975 076,86 Kč bez DPH.**

*K ceně díla bude připočtena DPH ve výši stanovené platnými a účinnými právními předpisy ke dni uskutečnění zdanitelného plnění. To neplatí, pokud zhotovitel není plátcem DPH, přičemž pro případ, že by se zhotovitel stal plátcem DPH po uzavření této smlouvy, ujednávají smluvní strany, že shora uvedená cena bez DPH se považuje za cenu včetně příslušné sazby DPH a případné připočtení DPH jde k tíži zhotovitele. Možnost změny ceny díla podle jiných ustanovení této smlouvy tím není dotčena.*

7. Pro účely zákona č. 134/2016 Sb., o zadávání veřejných zakázek, ve znění pozdějších předpisů (v tomto dodatku označován též jako „ZZVZ“), uvádějí smluvní strany shrnutí změn zejména ve vazbě na ustanovení § 222 ZZVZ. Smluvní strany shodně konstatují, že toto shrnutí má pouze informační charakter.



Název	Cena bez DPH
Smlouva o dílo	4 819 248,05 Kč
Dodatek č. 1	155 828,81 Kč
Změna dle ust. § 222 odst. 4 ZZVZ (rozšíření původní ceny)	202 326,56 Kč
Změna dle ust. § 222 odst. 4 ZZVZ (zúžení původní ceny)	- 46 497,75 Kč
<b>Celková cena, vč. změny dle dodatků</b>	<b>4 975 076,86 Kč</b>

### III. Závěrečná ustanovení

1. Tímto dodatkem nejsou dotčena ostatní ustanovení smlouvy.
2. Tento dodatek nabývá platnosti dnem podpisu oběma smluvními stranami. Účinnosti tento dodatek nabývá dnem uveřejnění v registru smluv postupem dle zákona č. 340/2015 Sb., o zvláštních podmínkách účinnosti některých smluv, uveřejňování těchto smluv a o registru smluv (zákon o registru smluv), ve znění pozdějších předpisů, ledaže smlouva nepodléhá zveřejnění v registru smluv, v takovém případě dodatek nabývá účinnosti dnem podpisu oběma smluvními stranami.
3. Tento dodatek je smluvními stranami uzavírána v podobě vyžadované příslušnými právními předpisy.
4. Smluvní strany prohlašují, že tento dodatek uzavřely dle své pravé a svobodné vůle, vážně a srozumitelně, nikoliv v tísní a za nápadně nevýhodných podmínek.
5. Nedílnou součástí tohoto dodatku je příloha č. 1 – změnové listy: č. 1 vícepráce, č. 2 méněpráce.
6. Uzavření tohoto dodatku bylo v souladu se zákonem č. 128/2000 Sb., o obcích (obecní zřízení), ve znění pozdějších předpisů, schváleno usnesením Rady města ze dne 25. 11. 2019, č. 1577/2019.

Dne

V Českých Budějovicích

V Českých Budějovicích

Ing. Jiří Svoboda, primátor města  
statutární město České Budějovice

Ing. Pavel  
Vrba

Digitalně podepsal Ing. Pavel Vrba  
DN: o=CZ,  
2.5.4.97=NTRCZ-48274924,  
ou=EUROVIA CS, ou={K-48274924},  
ou=16808226, ou=Ing. Pavel Vrba,  
cn=Pavel Vrba, givenName=Pavel,  
serialNumber=0375804  
Datum: 2019.12.09 07:55:28 +01'00'

Ing. Pavel Vrba, ředitel závodu Č. Budějovice  
EUROVIA CS, a.s.

## ZMENOVÝ LIST - VÍCEPRÁCE

1


Název a číslo stavby	17-42C - Modernizace přešlapní zastávky Nádraží v ul. Nádražní České Budějovice	Č. smlouvy objednatele	2019000845
Název objektu:	SO101 - Modernizace zastávek MHD SO01 - Vedlejší a ostatní náklady Modernizace	Č. smlouvy zhotovitele	9081025LLH
Investor (objednatel):	Statutární město České Budějovice nám. Přemysla Otakara II. 1/1, 370 01 České Budějovice		
TDI:	MANE engineering s.r.o. Okružní 2615, 370 01 České Budějovice		
Projektant (autorský dozor):	ATELIER DOPI, s.r.o. Jana Čerka 1853/7, 370 08 České Budějovice		
Dodavatel:	EUROVIA CS, s.s., Národní 138/10, 110 00 Praha 1		

### Zdůvodnění a popis změn:

VP1	SO101	Po geodetickém vytyčení zastávkových panelů pro 1. etapu výstavby bylo zjištěno, že se okraj panelů směrem k vozovce nachází o 0 - 60 mm výše než je hrana zakřezované komunikace. Nejvyšší naměřená odchylka byla zaznamenána v místě bourané ušiční vpusť. Navržené zastávkové panely musí být vedeny v jednotném podélném sklonu - nemohou tedy výškově kopírovat stávající asfaltový kryt. Na základě doporučení autorského dozoru byl v rámci stavby snížen okraj panelů směrem k vozovce cca o 20 mm, čímž se dle geodetického zaměření podařilo snížit maximální odchýlku na 34 mm. Další snížení panelů nebylo možné s ohledem na skladbu podloží komunikace a výškové vedení stávajících inženýrských sítí. S ohledem na to, že celá komunikace má jednostranný příčný spád směrem k obrubníku u zastávek, bylo nutné navrhnout řešení, které umožní bezproblémový odtok srážkových vod a vyrovná nerovnosti vozovky. Navrženo bylo ztřevozování stávající obrusné vrstvy v celé šířce (řizdního pruhu ve stanovišti km 0,070 - 0,11008 a položení nové obrusné vrstvy v tl. 40 mm z asfaltové směsi SMA 11 S. Výše uvedeným řešením bude dosaženo požadovaného příčného sklonu komunikace, zajištěn bezproblémový odtok srážkových vod k odvodňovacím prvkům u zastávek a eliminací nerovností bude zajištěna bezpečnost silničního provozu. Položka frézování (kód 113154122) se nenachází v položkovém rozpočtu zhotovitele. Kalkulace jednotkové ceny u této položky byla provedena v cenové úrovni shodné s cenovou úrovní použitou pro sjednání ceny díla viz SOD VOP čl. VII podčl. G odst. 25. Kalkulace položky je přílohou změnového listu. S ohledem na dodržení rovinnosti podkladu pro pokládku nové obrusné vrstvy, bylo nutné použít frézu o šířce 2 m. Tato skutečnost, v kombinaci s malým rozsahem úpravy, má dopad na celkovou cenu položky frézování, kdy do kalkulace je počítáno s pronájmem frézy 6.2 m vč. přistavení vtz objednávka na frézování, která je přílohou změnového listu.
VP2	SO101	S ohledem na půdorysné rozměry cementobetonových desek (délky stran do 8 m) bylo rozhodnuto, že nebude nutné provádět dílační spáry. U cementobetonových desek byla v jejich síředu zesílena konstrukční výzluž z KARI sítí pro zachycení tahových sil, čímž dojde k prodloužení životnosti CB krytu.
VP3	SO01	V soupise prací se předpokládalo, že výstavba Etapy 1 bude trvat 7 dní a výstavba Etapy 2 bude trvat 35 dní. S ohledem na postup prací a nutné technologické přesávkvy trvala výstavba 1. Etapy 28 dní a výstavba 2. Etapy 50 dní. Na základě výše uvedeného byly upraveny množství u položek souvisejících s pronájmem dočasných dopravních značek.

### Návrh ocenění (dle přiloženého soupisu prací)

VP1	Oprava obrusné vrstvy vozovky	186 443,06 Kč
VP2	Cementobetonový kryt	3 019,50 Kč
VP3	DŘO během výstavby	12 870,00 Kč
<b>Celkem bez DPH:</b>		<b>202 326,56 Kč</b>
<b>DPH 21%:</b>		<b>42 488,58 Kč</b>
<b>Celkem včetně DPH:</b>		<b>244 815,14 Kč</b>

Investor (objednatel):	Statutární město České Budějovice	datum	13.11.19	podpis	
TDI:	MANE engineering s.r.o	datum	13.11.19	podpis	
Projektant (autorský dozor):	ATELIÉR DoPI, s.r.o.	datum	13.11.2019	podpis	
Dodavatel:	Eurovia CS, a. s.	datum	07.11.2019	podpis	
Přílohy:					vyhotovení číslo
<ul style="list-style-type: none"> <li>- soupis prací ke změnovému listu</li> <li>- zápis autorského dozoru do stavebního deníku ze dne 7.8.2019 (VP1)</li> <li>- výškové zaměření 1. etapy s vyznačením rozsahu opravy obnosné vrstvy (VP1)</li> <li>- rozbor položky 113154122 (VP1)</li> <li>- objednávka frézování FREKO a.s.</li> </ul>					3

Firma: EUROVA CS, a.s.  
**VP1 Oprava obrubné vrstvy vozovky**  


**CELKEM**

Firma: EUROVIA CS, s. s.

### VP2 Cementobetonový kryt

Stavba: 17-42C Modernizace přístupní zastávky Nádražní v ul. Nádražní, České Budějovice  
 Rozpočet: 80101 Modernizace zastávek MHD

Poř. číslo	Kód položky	Varianta	Název položky	MJ	Množství		rozdíl	Cena		rozdíl	
					ve smlouvě	ve změně		Jednotková	ve smlouvě		ve změně
1	2	3	4	5	6	6.1	6.2	9	10	10.1	10.2
		5	Komunikace pozemní						14 408,00	17 419,50	3 013,50
36	819718111		Dílnová výroba cementobetonového krytu za svařovaných slití hmotností do 7,5 kg/m <sup>2</sup> kof. s kř. 8/100x100 7 kg/m <sup>2</sup> * 2 vrstvy (9,6+10,6*8) * 0,001 přepočít na kusy=0,392 (A) Celkem: A=0,392 (B) Skutečnost 0,474	T	0,392	0,474	0,082	36 750,00	14 408,00	17 419,50	3 013,50
<b>CELKEM</b>									<b>14 408,00</b>	<b>17 419,50</b>	<b>3 013,50</b>

Firma: EUROMA CS, s. r. o.

### VP3 DIO během výstavby


Rozpočet: 901 Vedlejší a ostatní náklady Modernizace

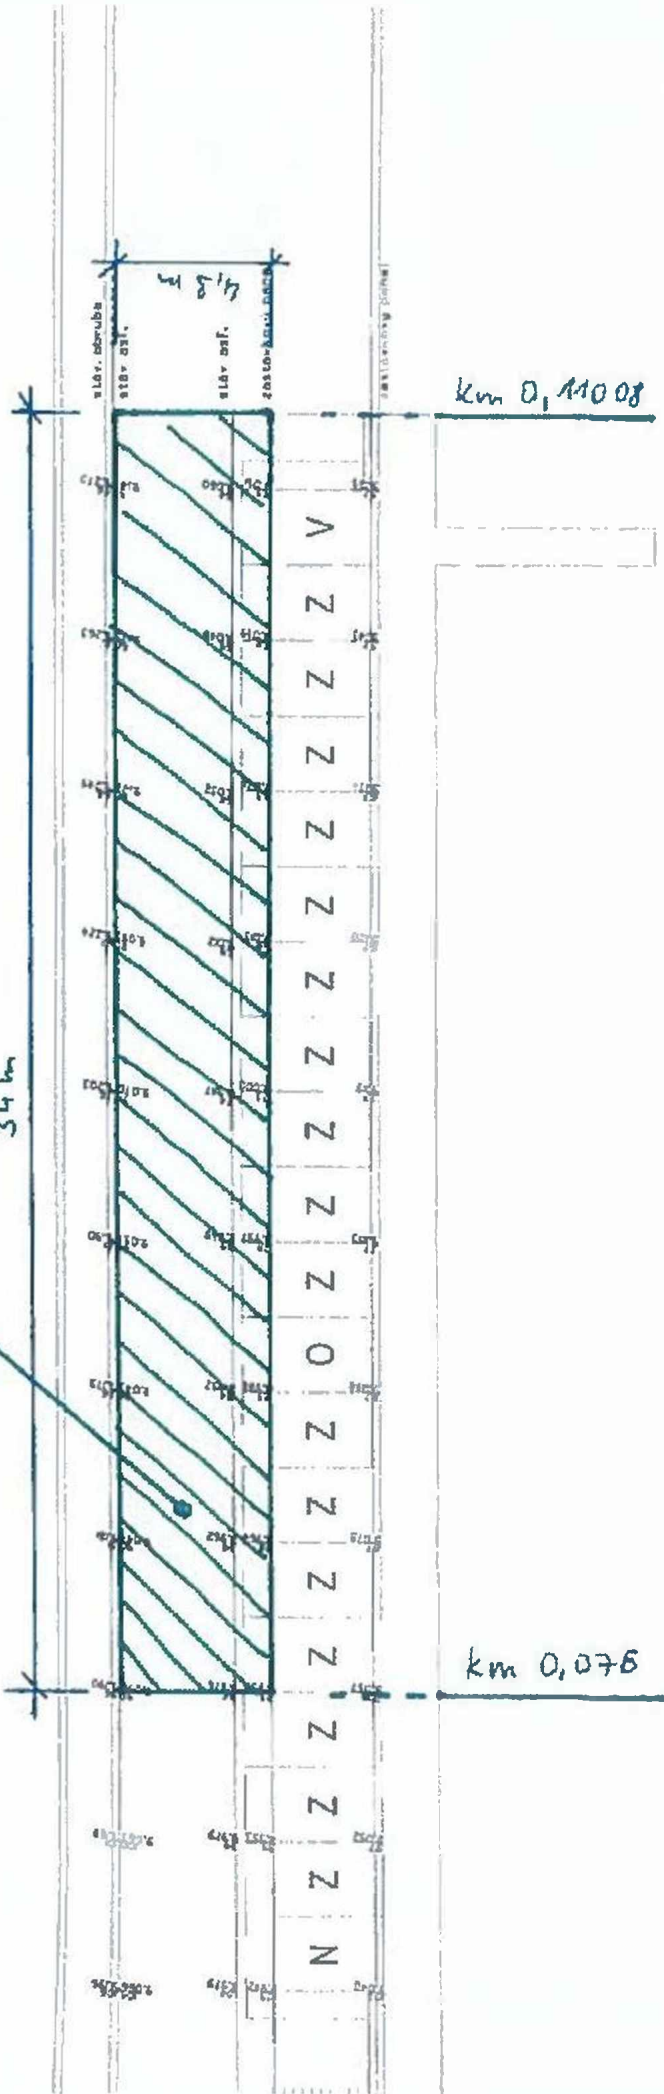





OPRAVA OBRUŠNÉ Vrstvy

34 m




## ZMĚNOVÝ LIST - MENĚPRÁCE

2

Název a číslo stavby: 17-42C - Modernizace přestupní zastávky Nádražní v ul. Nádražní, České Budějovice  
 SO001 - Vedlejší a ostatní náklady Modernizace  
 SO101 - Modernizace zastávek MHD

Č. smlouvy objednatele: 2019000845  
 Č. smlouvy zhotovitele: 9081025LLH

Investor (objednatel): Statutární město České Budějovice  
 nám. Přemysla Otakara II. 1/1, 370 01 České Budějovice

TDI: MANÉ engineering s.r.o.  
 Okružní 2616, 370 01 České Budějovice

Projektant (autorský dozor): ATELIÉR DoPl, s.r.o.  
 Jana Čarka 1863/7, 370 06 České Budějovice

Dodavatel: EUROVIA CS, s.s.,  
 Národní 138/10, 110 00 Praha 1

### Zdůvodnění a popis změn

MP1	SO01	V rámci stavby byla prováděna kamerová prohlídka stávající kanalizace. V soupise prací byla uvedena pouze orientační délka potrubí určeného k monitoringu. Změnový list řeší upřesnění množství u položky monitoring stok, dle provedené kamerové zkoušky.
MP2	SO101	S ohledem na původně rozměry cementobetonových desek (délky stran do 6 m) bylo rozhodnuto, že nebude nutné provádět dilatační spáry. S tím souvisí odpočet položek pro vyztužení dilatačních spár a jejich uláznění pružnou záhlívkou.
MP3	SO101	V soupise prací bylo předpokládáno, že bude nutné výškově upravit 2 ks kanalizačních poklopů. S ohledem na rozsah úprav bylo nutné výškově upravit pouze jeden poklop.

### Návrh ocenění (dle přiloženého soupisu prací):

MP1	Monitoring stok	-	18 976,65 Kč
MP2	Cementobetonový kryt	-	24 821,10 Kč
MP3	Úpravy kanalizačních poklopů	-	2 700,00 Kč
	<b>Celkem bez DPH:</b>	-	<b>46 497,75 Kč</b>
	<b>DPH 21%:</b>	-	<b>9 784,53 Kč</b>
	<b>Celkem včetně DPH:</b>	-	<b>56 282,28 Kč</b>

Investor (objednatel): Statutární město České Budějovice datum 19.11.19 podpis

TDI: MANÉ engineering s.r.o. datum 13.11.19 podpis

Projektant (autorský dozor): ATELIÉR DoPl, s.r.o. datum 13.11.2019 podpis

Dodavatel: Eurovia CS, s. s. datum 07.11.2019 podpis

Přílohy:

- soupis prací ke změnovému listu

vyřazení číslo

3

Firma: EUROVIA CS, s. s.

## MP1 Monitoring stok

Stavba: 17-42C Modernizace přešupní zastávky Nádražní v ul. Nádražní, České Budějovice

Rozpočet: 001 Vedlejší a ostatní náklady Modernizace

Pol. číslo	Kód položky	Varianla	Název položky	MJ	ve smlouvě	Množství ve změně	rozdíl	Cena Jednotková	ve smlouvě	Cena ve změně	rozdíl
1	2	3	4	5	6	6.1	6.2	9	10	10.1	10.2
	VRH1		<b>Průzkumné, geodetické a projektové práce</b>						<b>24 750,00</b>	<b>5 773,35</b>	<b>-18 976,65</b>
4	359901212		Monitoring stok (kamerový systém) jakékoli výšky stávající kanalizace onevršební délka 150 " prohlídka před stavbou a po stavbě (1+1)=300.000 (A) Celkem: A=300.000 (B) Skutečnost: 89 88	M	300,000	69,980	-230,020	82,50	24 750,00	5 773,35	-18 976,65
			<b>CELKEM</b>						<b>24 750,00</b>	<b>5 773,35</b>	<b>-18 976,65</b>

Firma: EUROVIA CS, a. s.

**MP2 Cementobetonový kryt**

Stavba: 17-42C Modernizace přestupní zastávky Nádražní v ul. Nádražní, České Budějovice  
 Rozpočet: SO101 Modernizace zastávek MHD

Př. číslo	Kód položky	Varianta	Název položky	M.J.	Množství		rozdíl	Cena		rozdíl	
					ve směrově	ve změně		Jednotková	ve směrově		ve změně
1	2	3	4	5	6	7	8	9	10	11	
	5		<b>Konvoluce postavení</b>						<b>83 436,60</b>	<b>83 616,60</b>	<b>-24 821,10</b>
31	919111213		Realizace dílažních spár v čerstvém cementobetonovém krytu vytvoření komůrky pro tlakovou závlaku šířky 10 mm, hloubky 25 mm spáry CB krytu 2*2.55=5.100 [A] okraj CB krytu podél obrubníků a podél asfaltu 11+11=22.000 [B] spáry CB krytu - na vrstvě SCC 2*2.55=5.100 [C] Celkem: A+B+C=32.200 [D] Odpočet: spáry CB krytu 2*2.55=5.100	M	32,200	27,100	-5,100	105,00	3 381,00	2 845,50	-536,50
32	919121112		Utláčení dílažních spár závlakou za studena v cementobetonovém nebo živičném krytu včetně adhezivního nátěru a tlakového profilu pod závlakou pro komůrky šířky spáry CB krytu 2*2.55=5.100 [A] obvod a spáry krytu ze zastávkových panelů (24+30+40)*2+50*2.95=336.600 [B] okraj CB krytu podél obrubníků a podél asfaltu 11+11=22.000 [C] Celkem: A+B+C=362.600 [D] Odpočet: spáry CB krytu 2*2.55=5.100	M	362,600	357,600	-5,000	156,00	56 885,60	55 770,00	-795,60
34	919131111		Vyzručení dílažních spár v cementobetonovém krytu kluznými trny průměru 25 mm, délky 500 mm spáry CB krytu 2* počet na spáru 9=18.000 [A] Celkem: A=18.000 [B] Odpočet: spáry CB krytu 18	KUS	18,000	0,000	-18,000	1 305,00	23 490,00	0,00	-23 490,00
			<b>CELKEM</b>						<b>83 436,60</b>	<b>83 616,60</b>	<b>-24 821,10</b>

Firma: EUROVIA CS, a. s.

### MP3 Úpravy kanalizačních poklopů

**Stavba:** 17-42C Modernizace přestupní zastávky Nádražní v ul. Nádražní, České Budějovice

**Rozpočet:** SD101 Modernizace zastávek MHD

Poř. číslo	Kód položky	Varianty	Název položky	MJ	ve smlouvě	Množství ve změně	rozdí	Cena Jednotková	ve smlouvě	ve změně	rozdí
1	2	3	4	5	6	6.1	6.2	9	10	10.1	10.2
			<b>Tržní vyřazení</b>						5 400,00	2 700,00	-2 700,00
78	899331111		Výšková úprava uličního vstupu nebo vpusť do 200 mm zvýšením poklopu 2 výškové úpravy poklopů kanál. Sachet=2.000 (A) Celkem: A=2.000 (B) Údpočet: 1	KUS	2,000	1,000	-1,000	2 700,00	5 400,00	2 700,00	-2 700,00
			<b>CELKEM</b>						5 400,00	2 700,00	-2 700,00