


RÍOMA c. 7

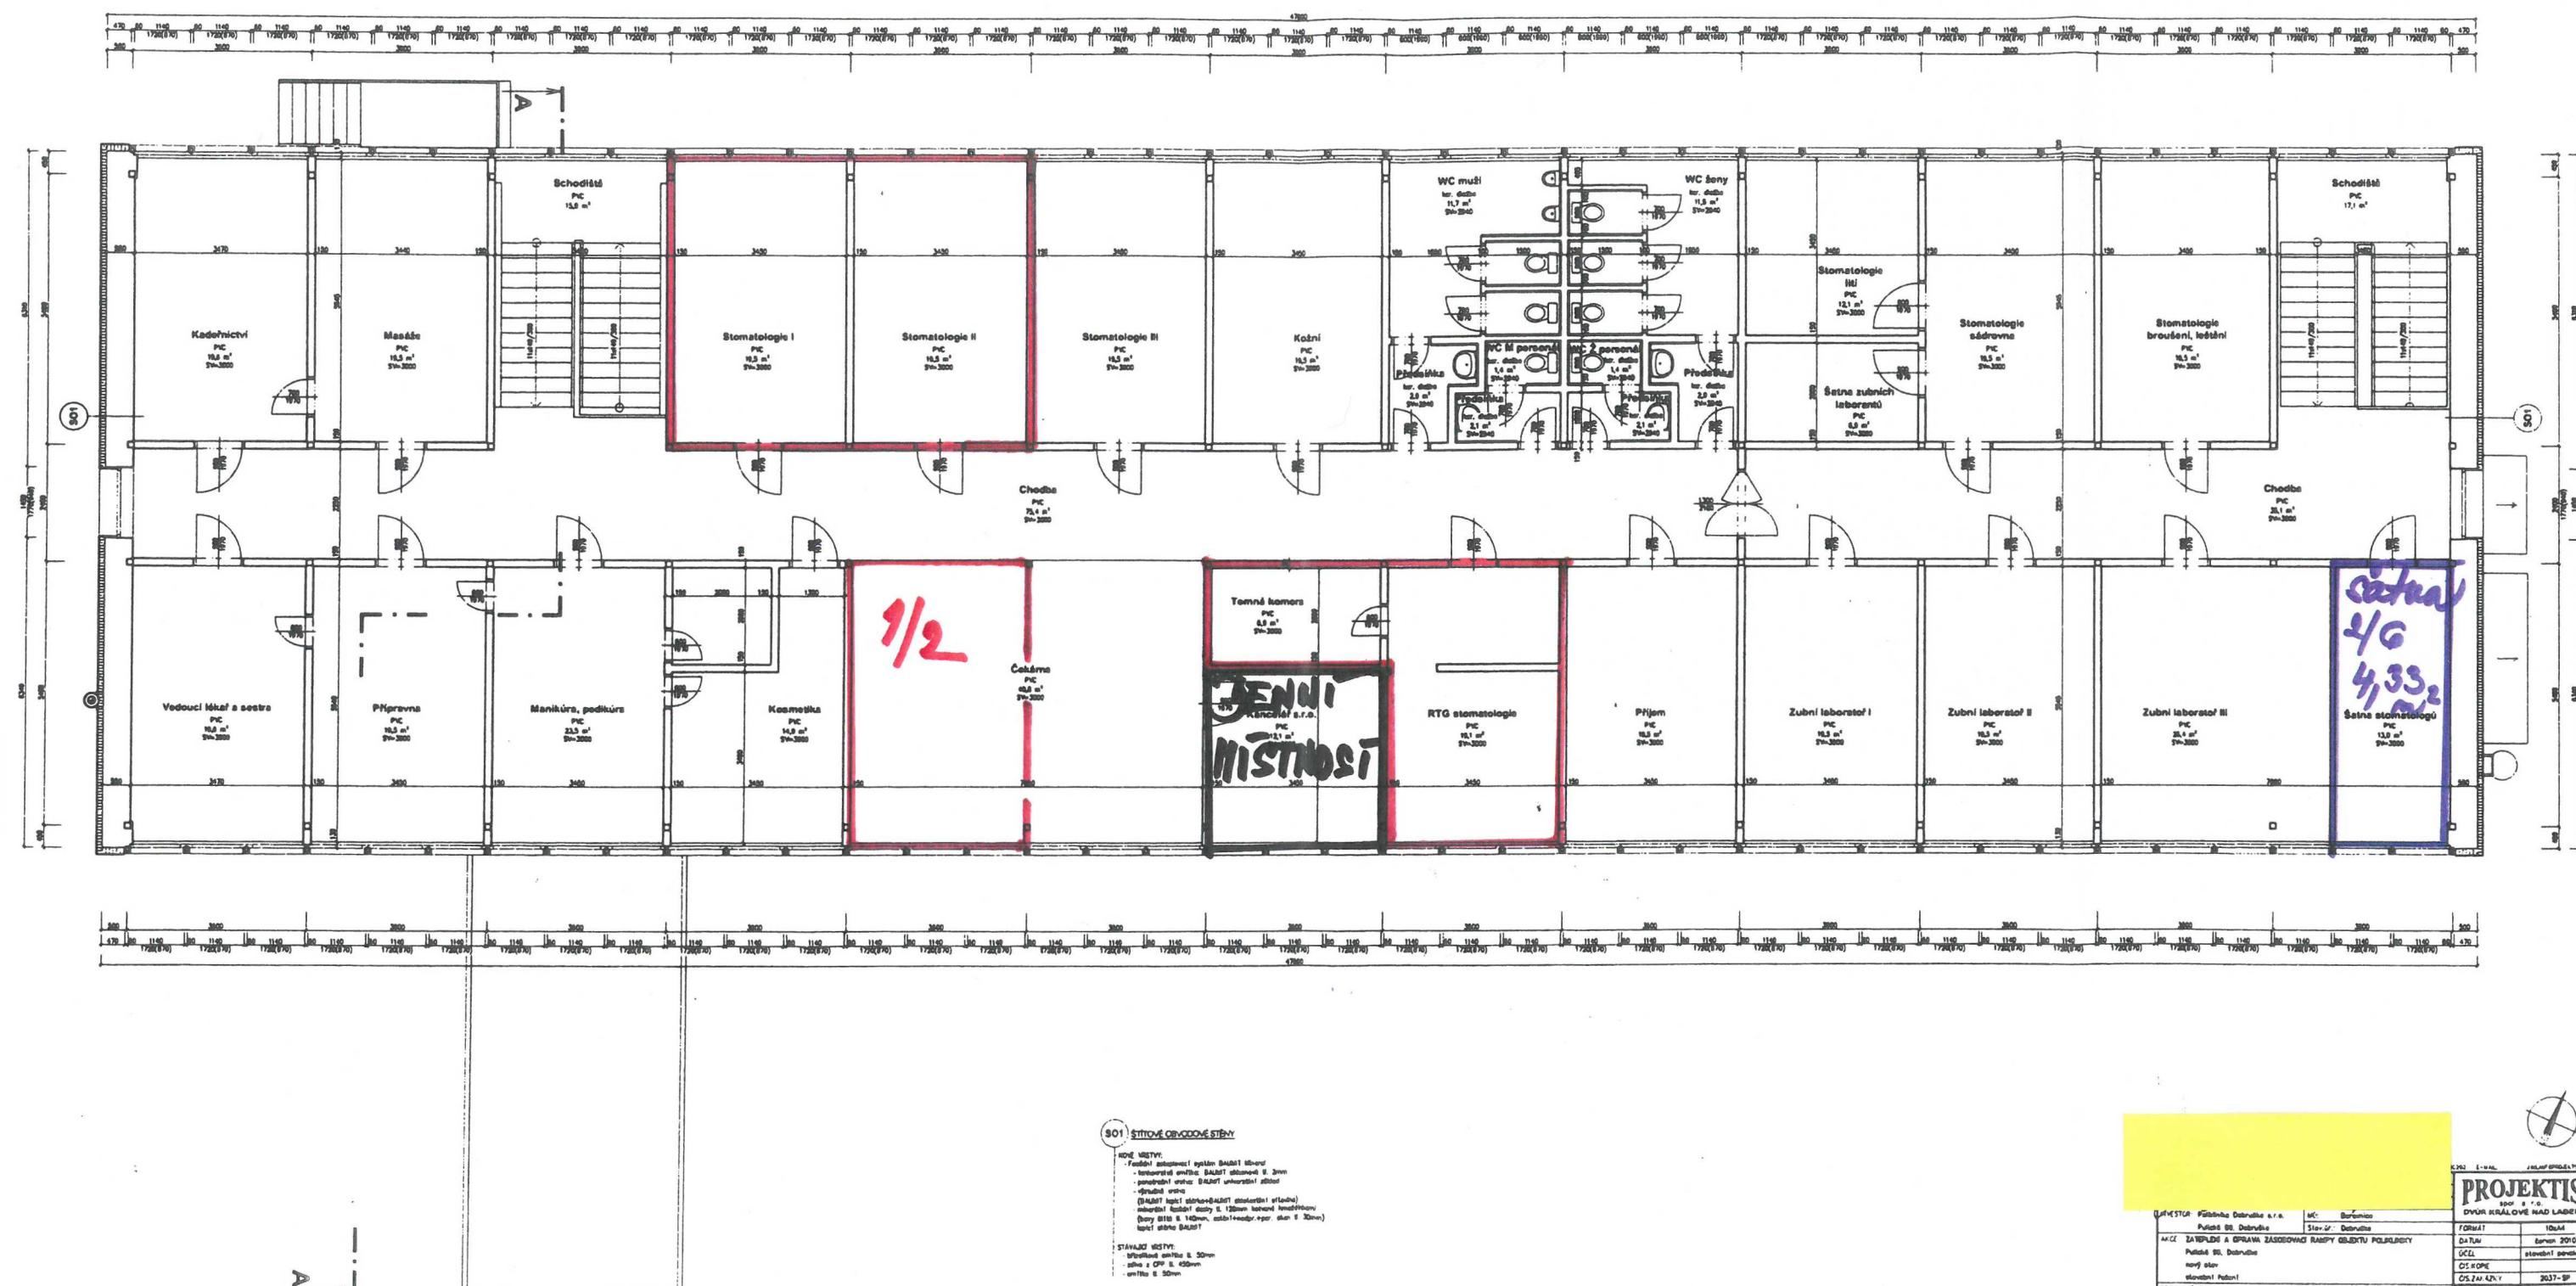

FORMÁT: 10x14	
DATUM: červen 2010	

PROJEKTIS
spol. s r.o.
DVA KRÁLOVÉ NAD LABEM

E-mail: j.milc@projektis.cz

PUDORYS 2NP