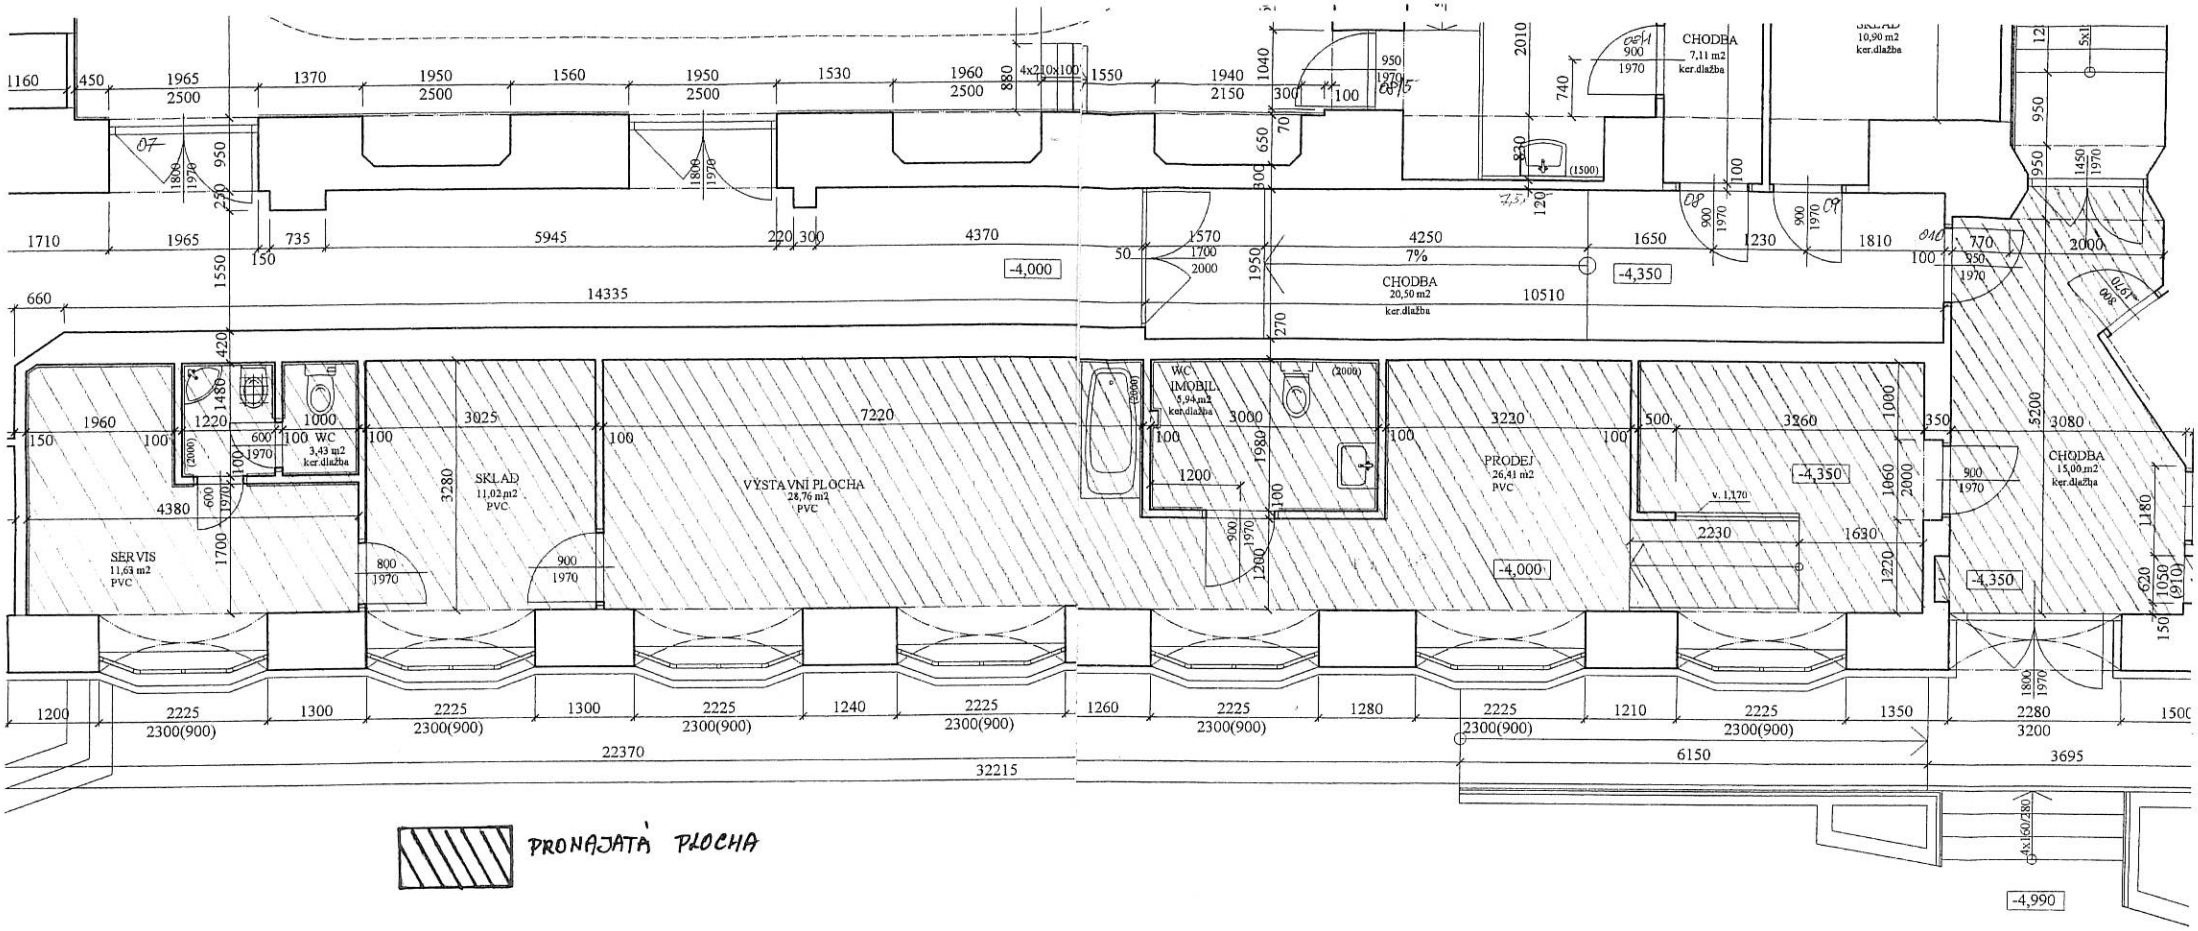

PRONAJATÁ PLOCHA

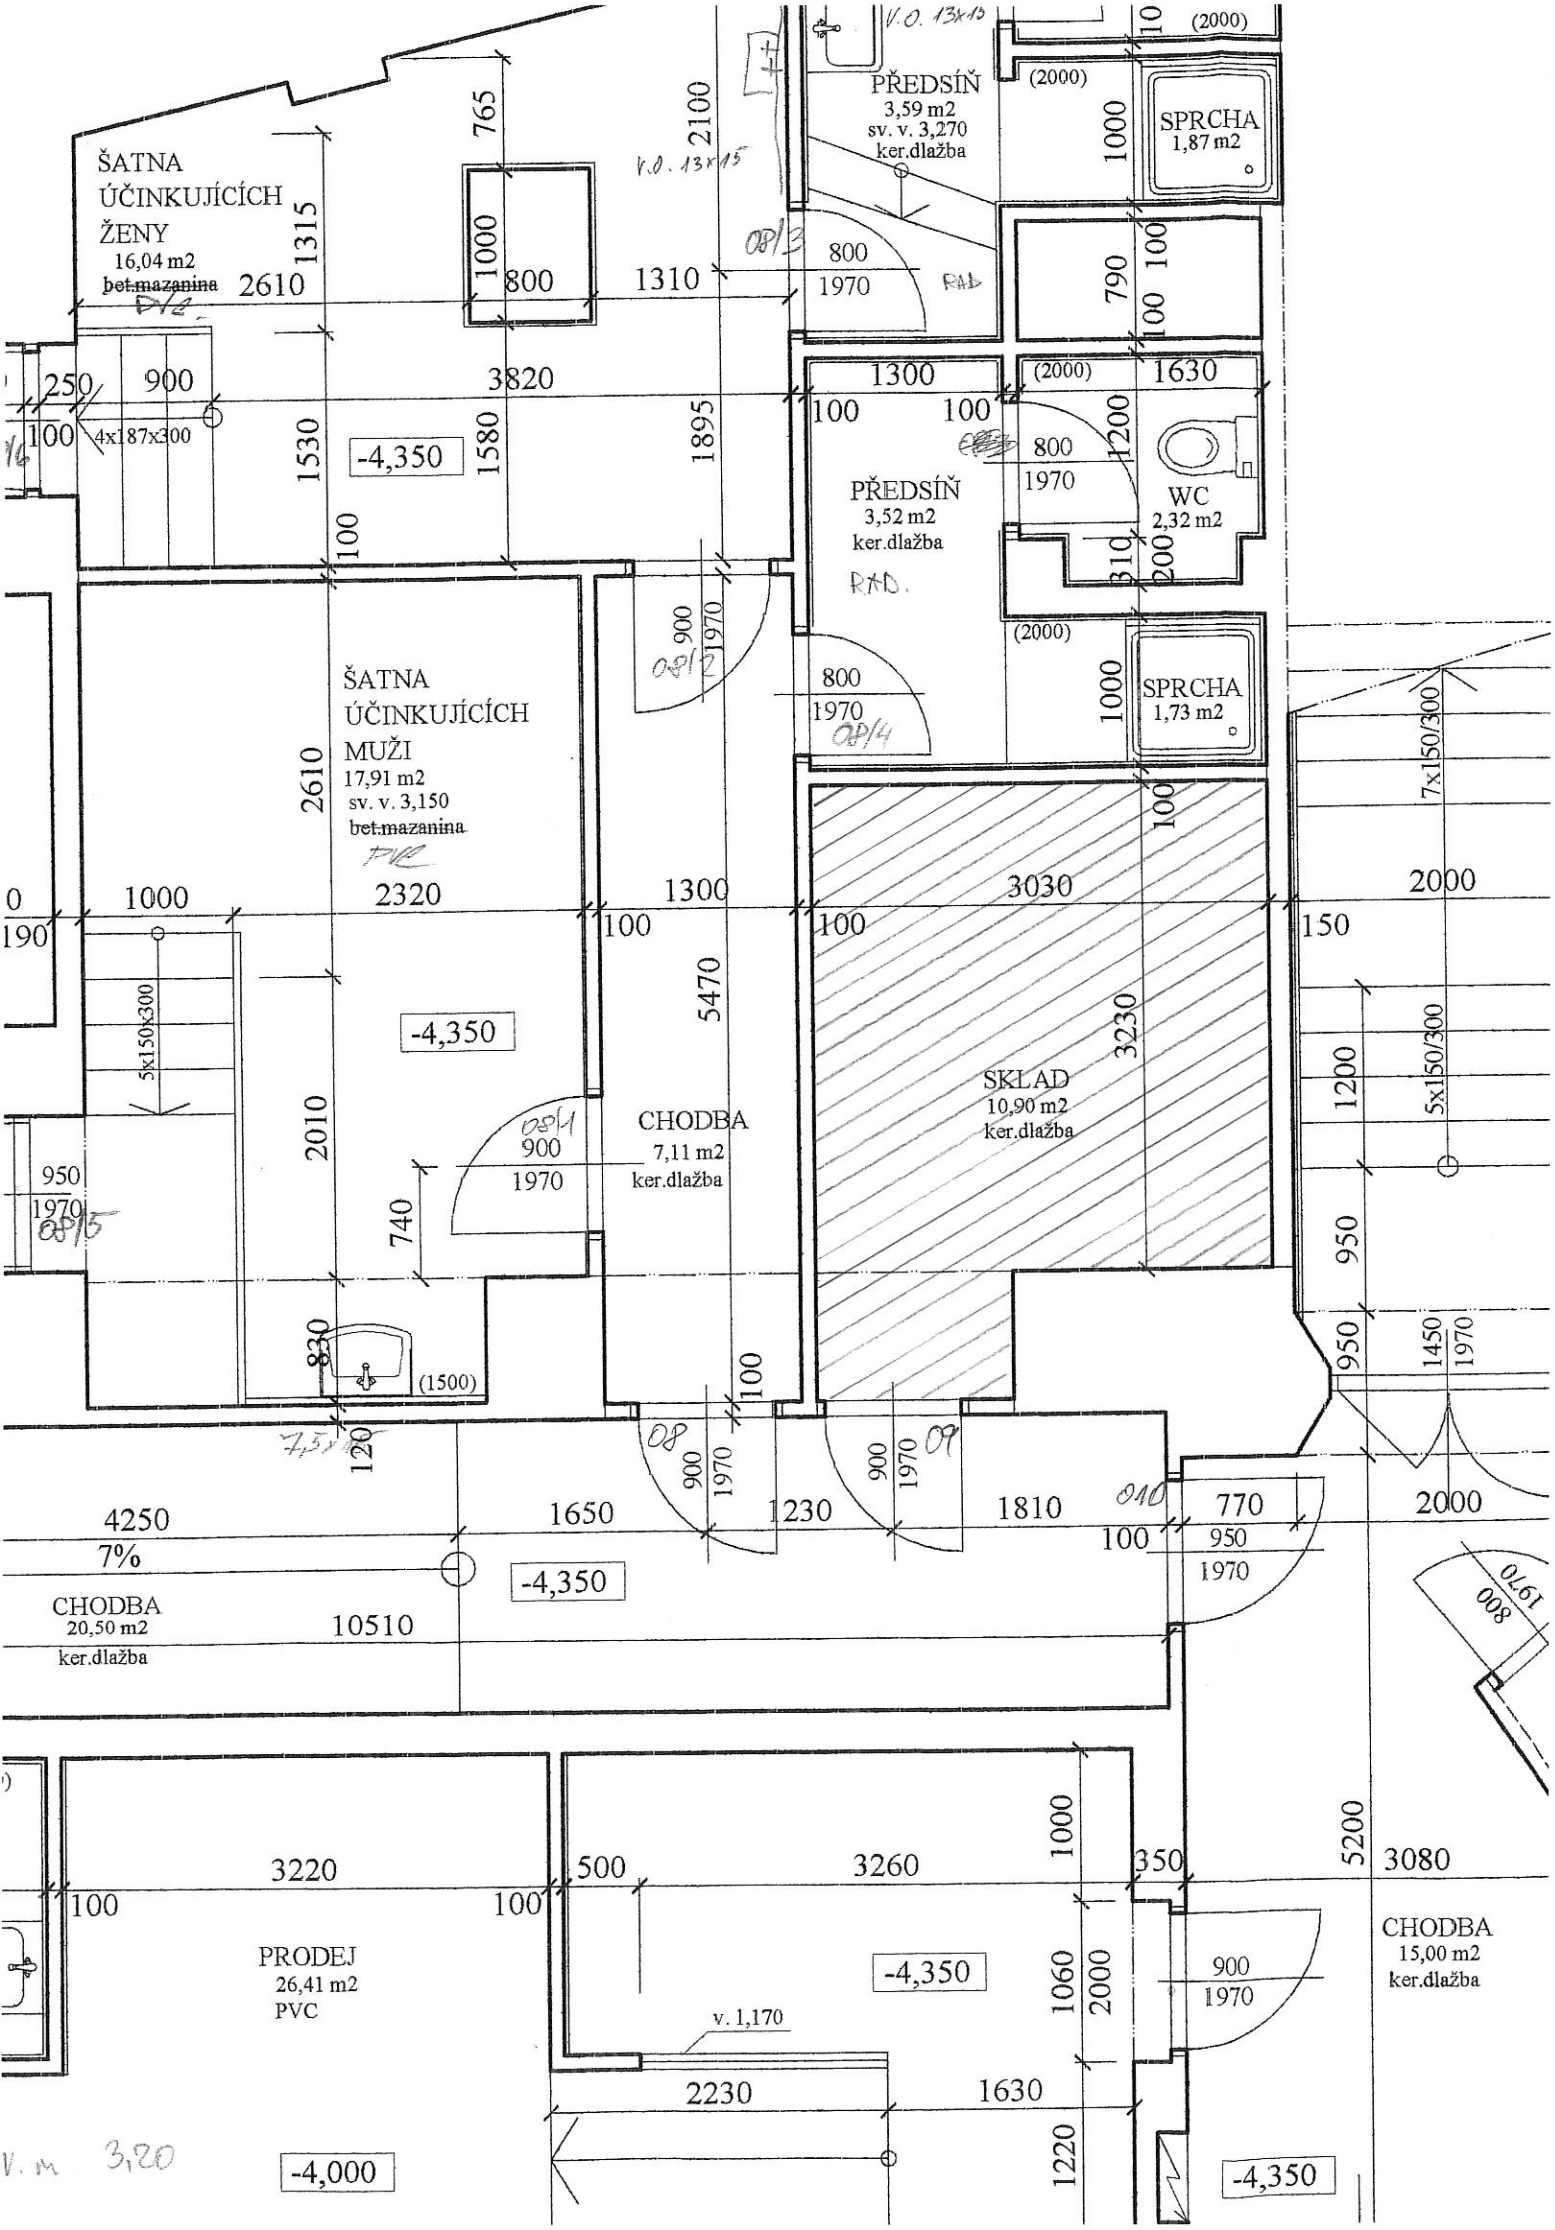
ŠATNA
ÚČINKUJÍCÍCH
ŽENY
16,04 m2
bet.mazanina
PVC
PŘEDSÍŇ
3,59 m2
sv. v. 3,270
ker.dlažba
SPRCHA
1,87 m2
PŘEDSÍŇ
3,52 m2
ker.dlažba
RAD.
WC
2,32 m2
SPRCHA
1,73 m2
ŠATNA
ÚČINKUJÍCÍCH
MUŽI
17,91 m2
sv. v. 3,150
bet.mazanina
PVC
CHODBA
7,11 m2
ker.dlažba
SKLAD
10,90 m2
ker.dlažba
CHODBA
20,50 m2
ker.dlažba
PRODEJ
26,41 m2
PVC
CHODBA
15,00 m2
ker.dlažba
-4,350
-4,000
7%